



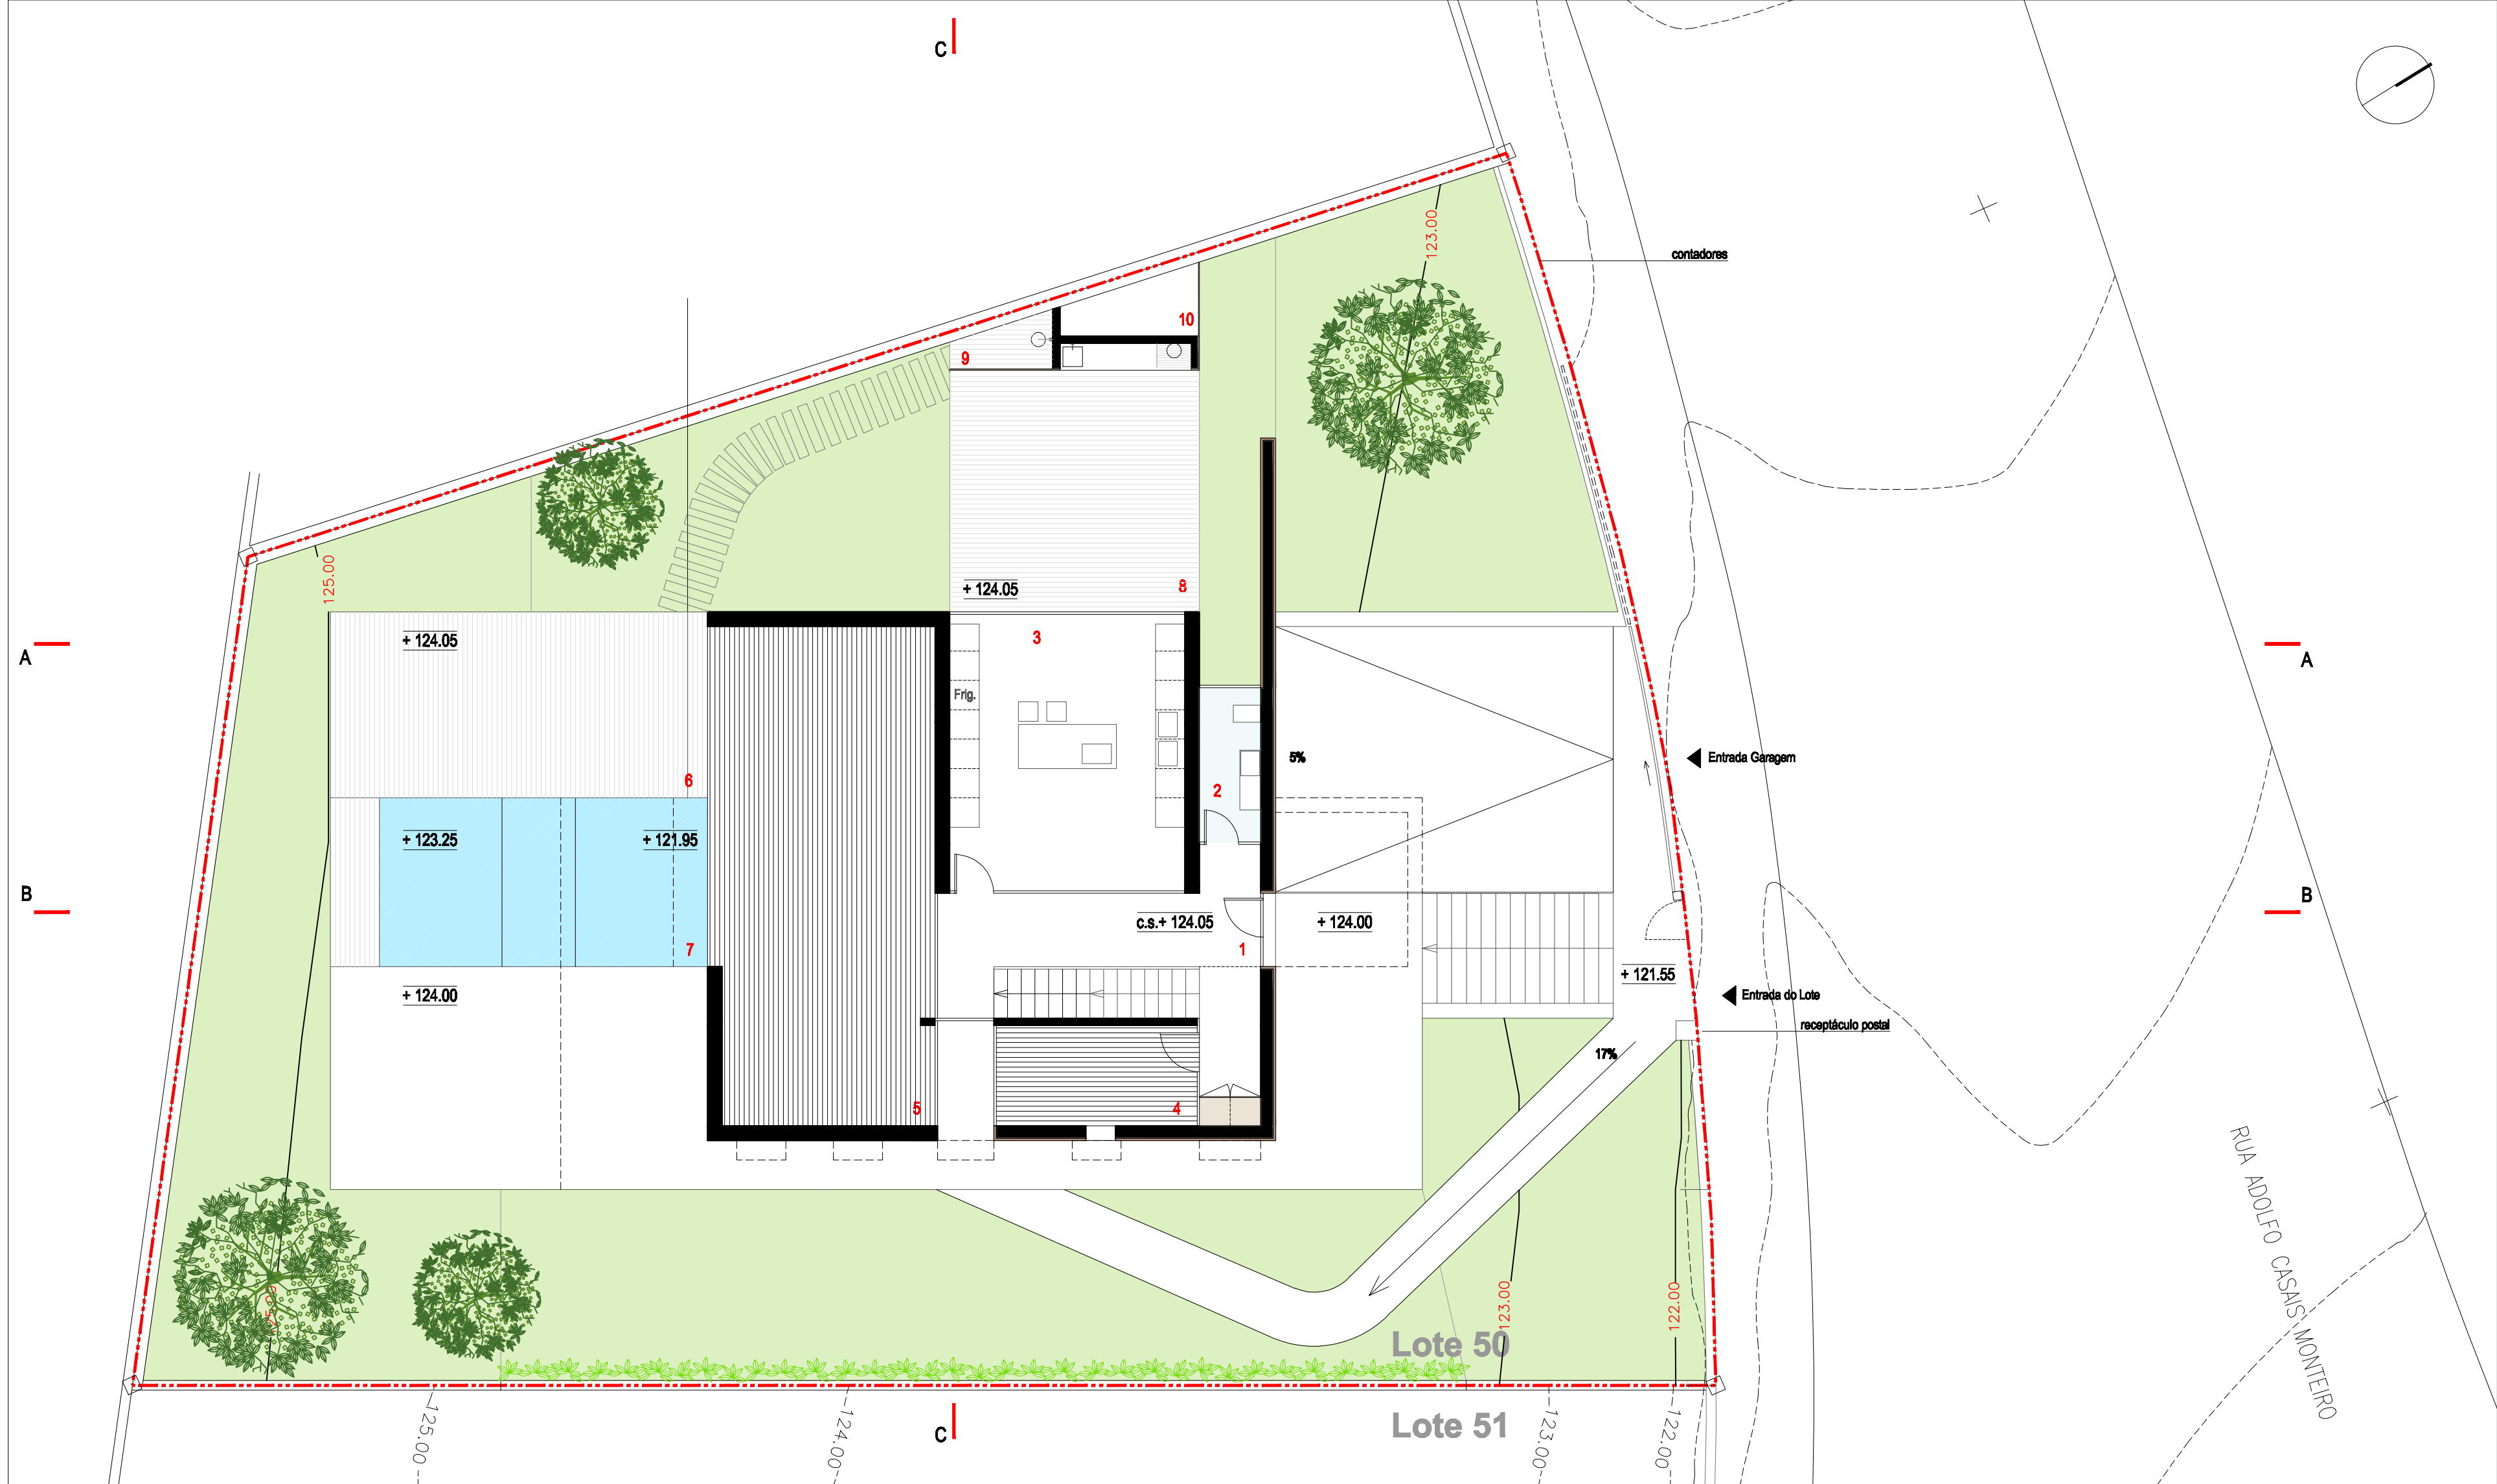

Planta Piso 0 cota +124.05 1. HALL 15.70m2 2. LAVABO 4.00m2 3. COZINHA 27.15m2 4. ESCRITÓRIO 8.50m2 5. SALA 46.10m2 6. DECK DE APOIO À PISCINA 25.45m2 7. PISCINA 23.12m2 8. DECK 25.15m2 9. ÁREA DE APOIO À PISCINA, DUCHE 1.85m2 10. ARRUMOS, LENHAICARVÃO 2.95m

ÁREA DO LOTE	596.00m2
ÁREA DE CONSTRUÇÃO	226.30m2
ÍNDICE DE CONSTRUÇÃO	0.38
ÁREA DE IMPLANTAÇÃO/PISO 0	164.18m2
ÍNDICE DE IMPLANTAÇÃO	0.27
ÁREA IMPERMEABILIZADA	349.30m2

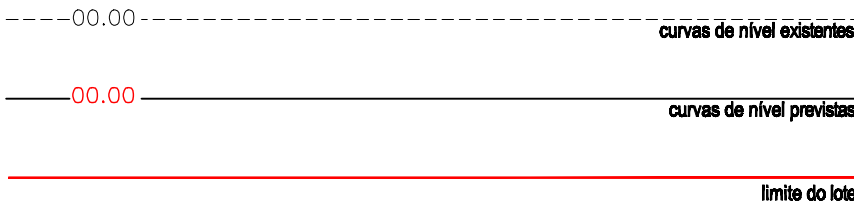

Materiais - Áreas Pavimentadas A. Revestimento em Lajetas de cimento 60x40 B. Deck Madeira de Ipê C. Muro de Divisão dos Lotes em Alvenaria pintado de branco D. Muro de Divisão dos Lotes em Aço Cor-de-ferro E. Mármore branco bujardado a pico fino

João Navas
arquitectos

Avenida Carlos Silva, 35
2780-354 Oeiras, Portugal
tél.: +351 93 628 27 86
fax: +351 21 448 17 27
joanavas.arq@gmail.com

CASA OLIVIA E JOAO BORREGO
LOTEAMENTO EM CARNAXIDE - LOTE 50
TELAS FINAIS
PLANTA DO PISO 0 (COTA +124.05)
SETEMBRO 2009

OEIRAS
CARNAXIDE
DESENHO N. **TF03**
ESC. 1/100
PROC. 139/2006 TF03