




PLANTA DE ANDAR (ALTERAÇÕES)

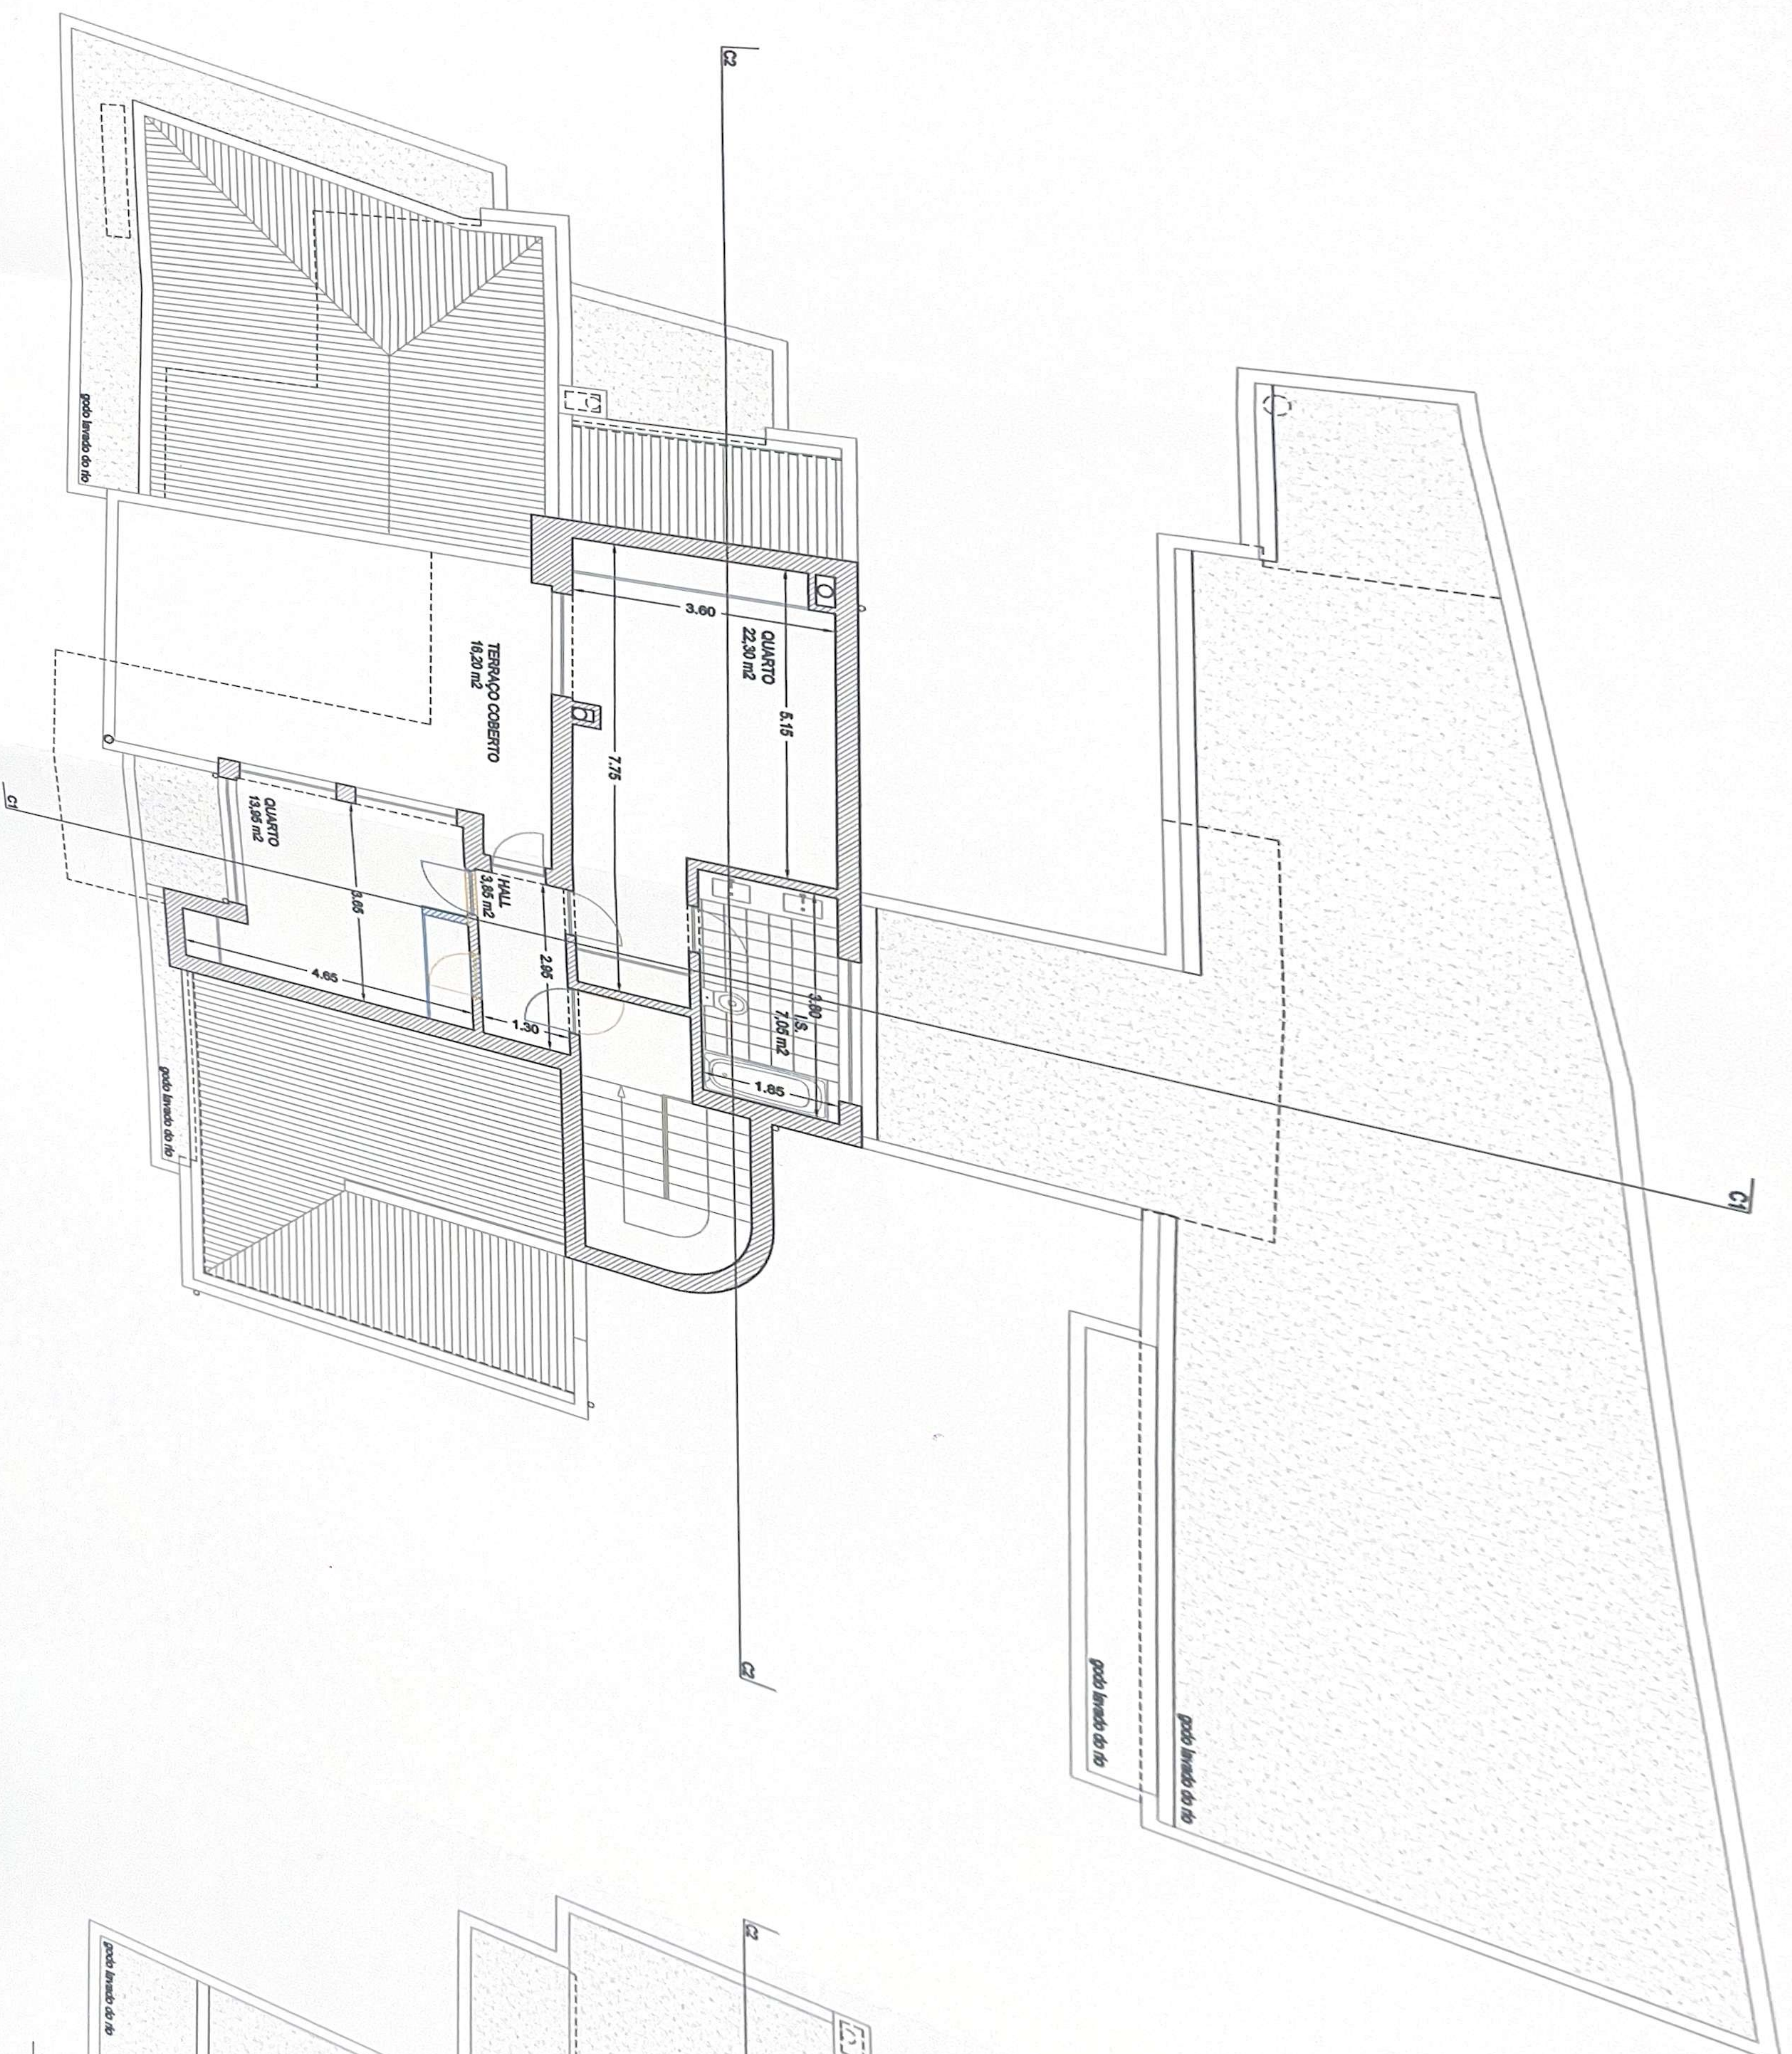

PLANTA DE COBERTURA (ALTERAÇÕES)

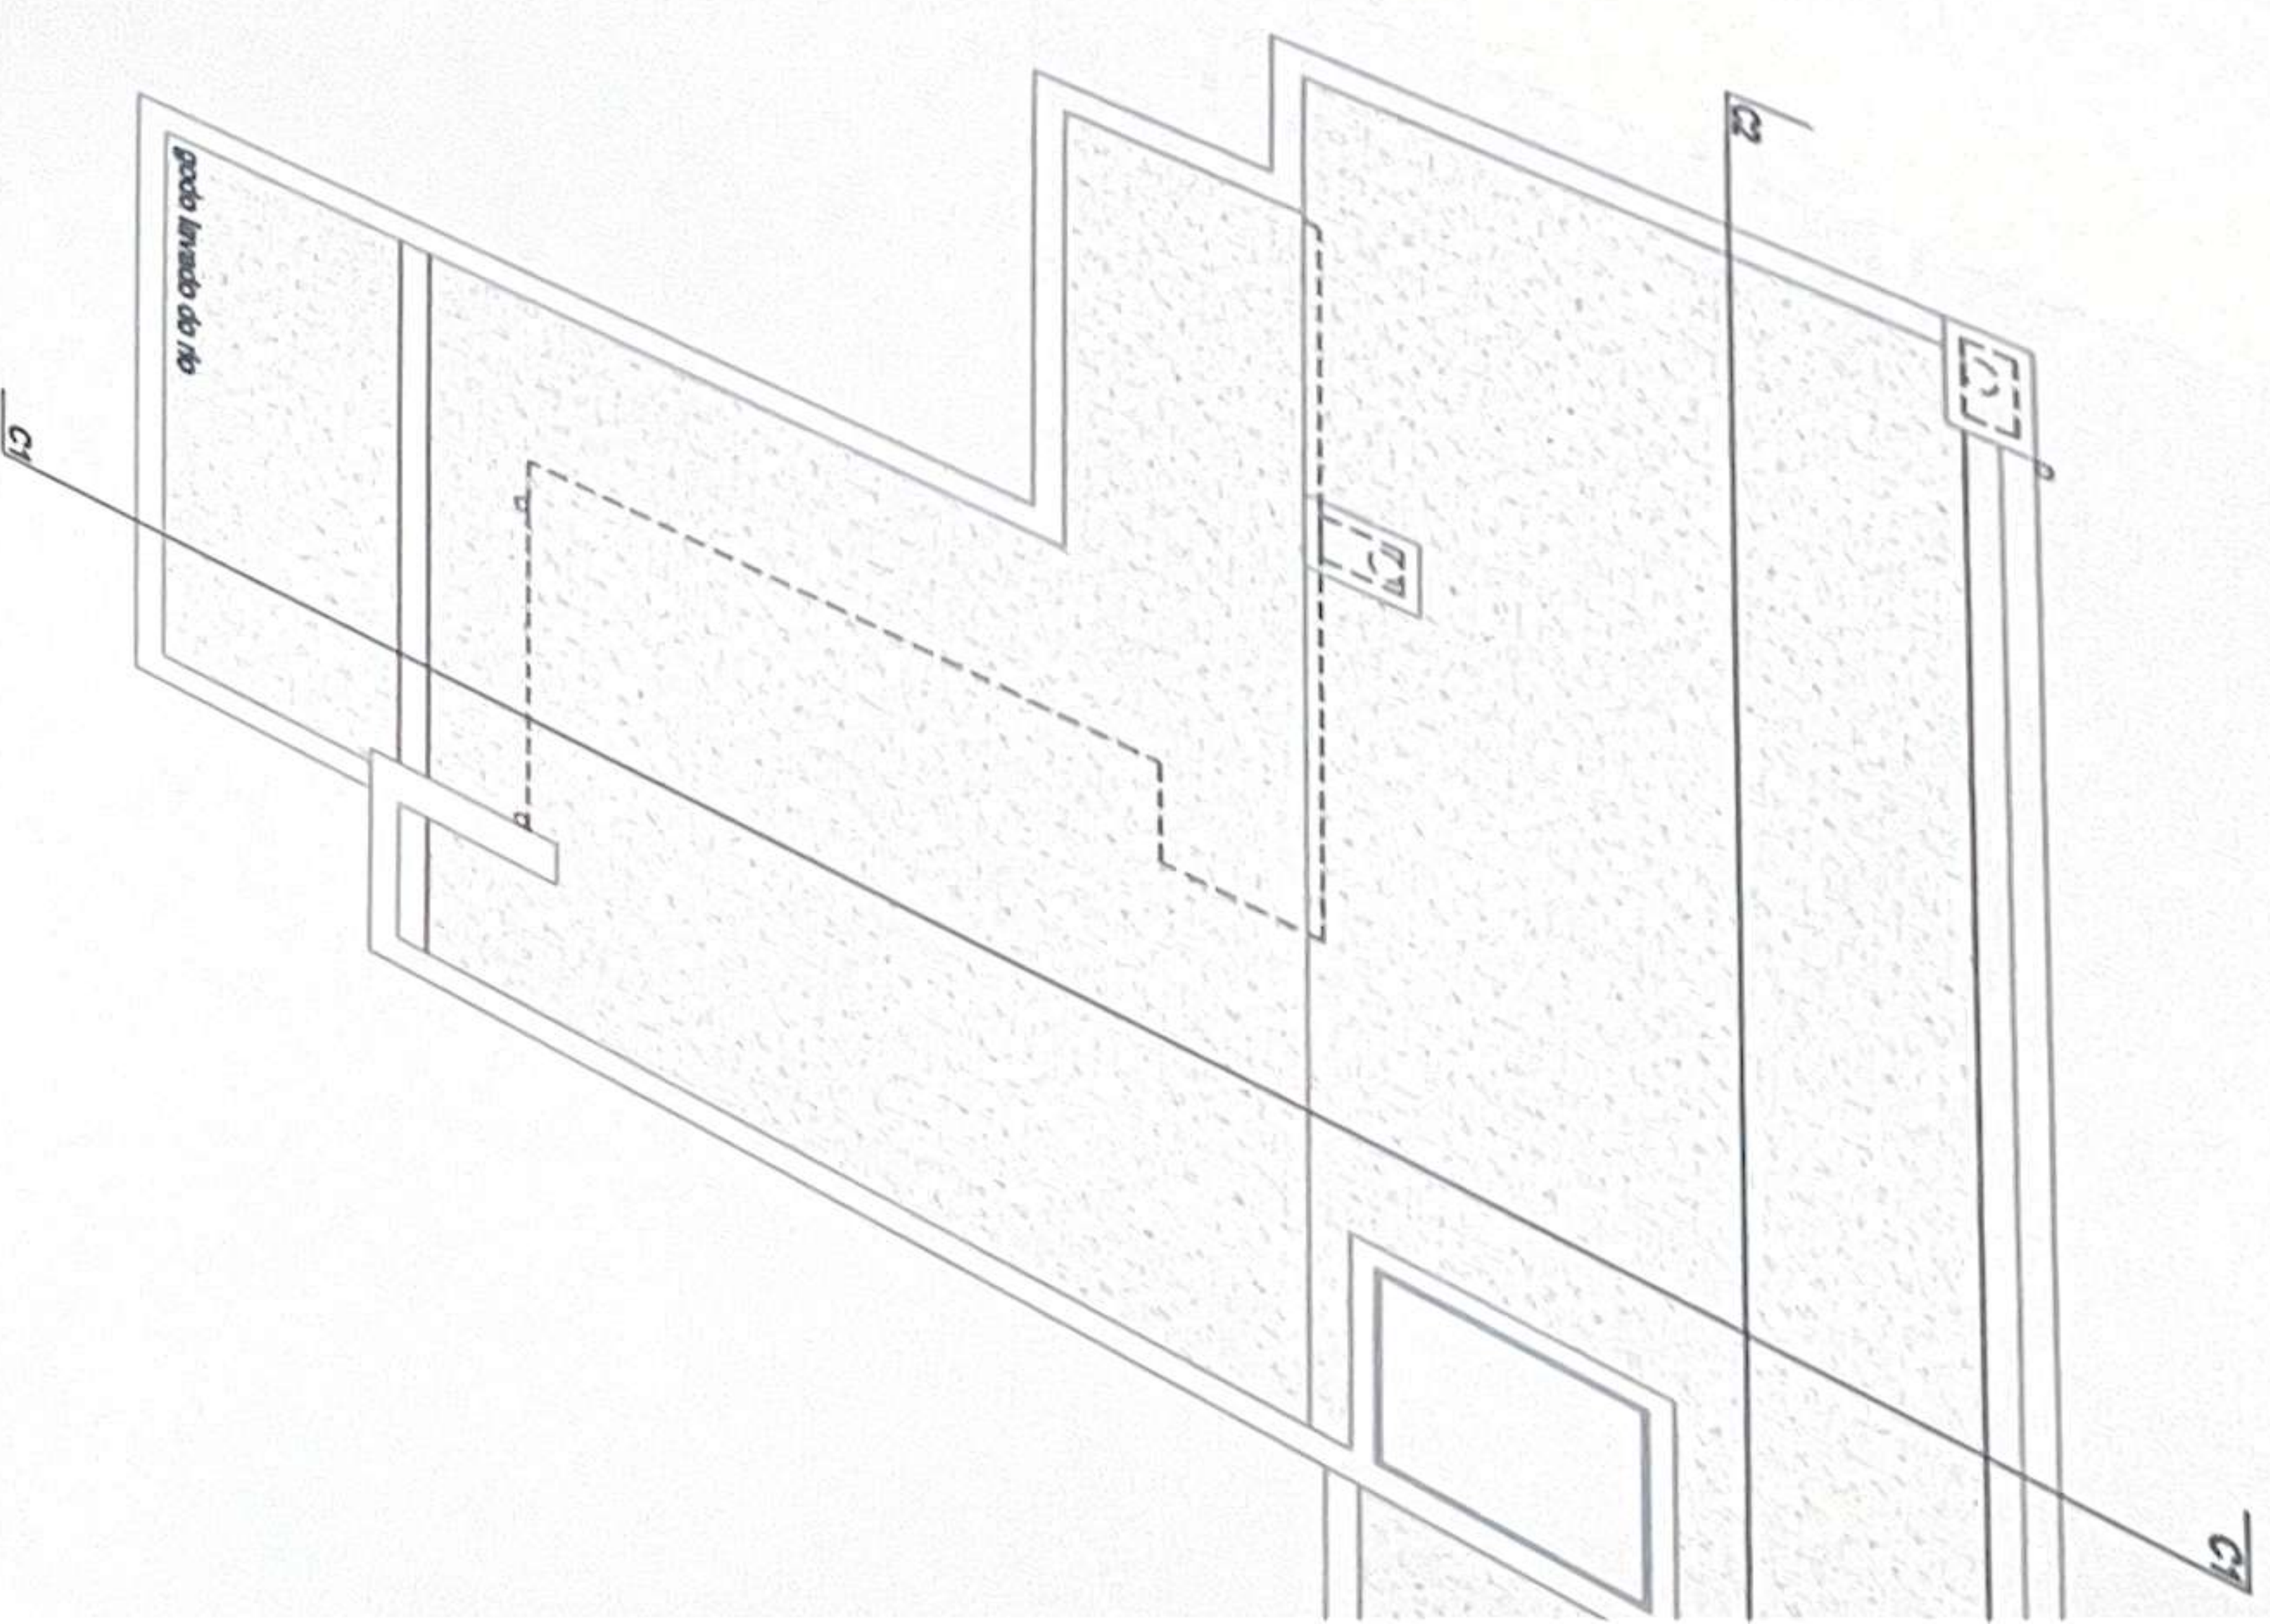


PLANTA DE ANDAR (ALTERAÇÕES)

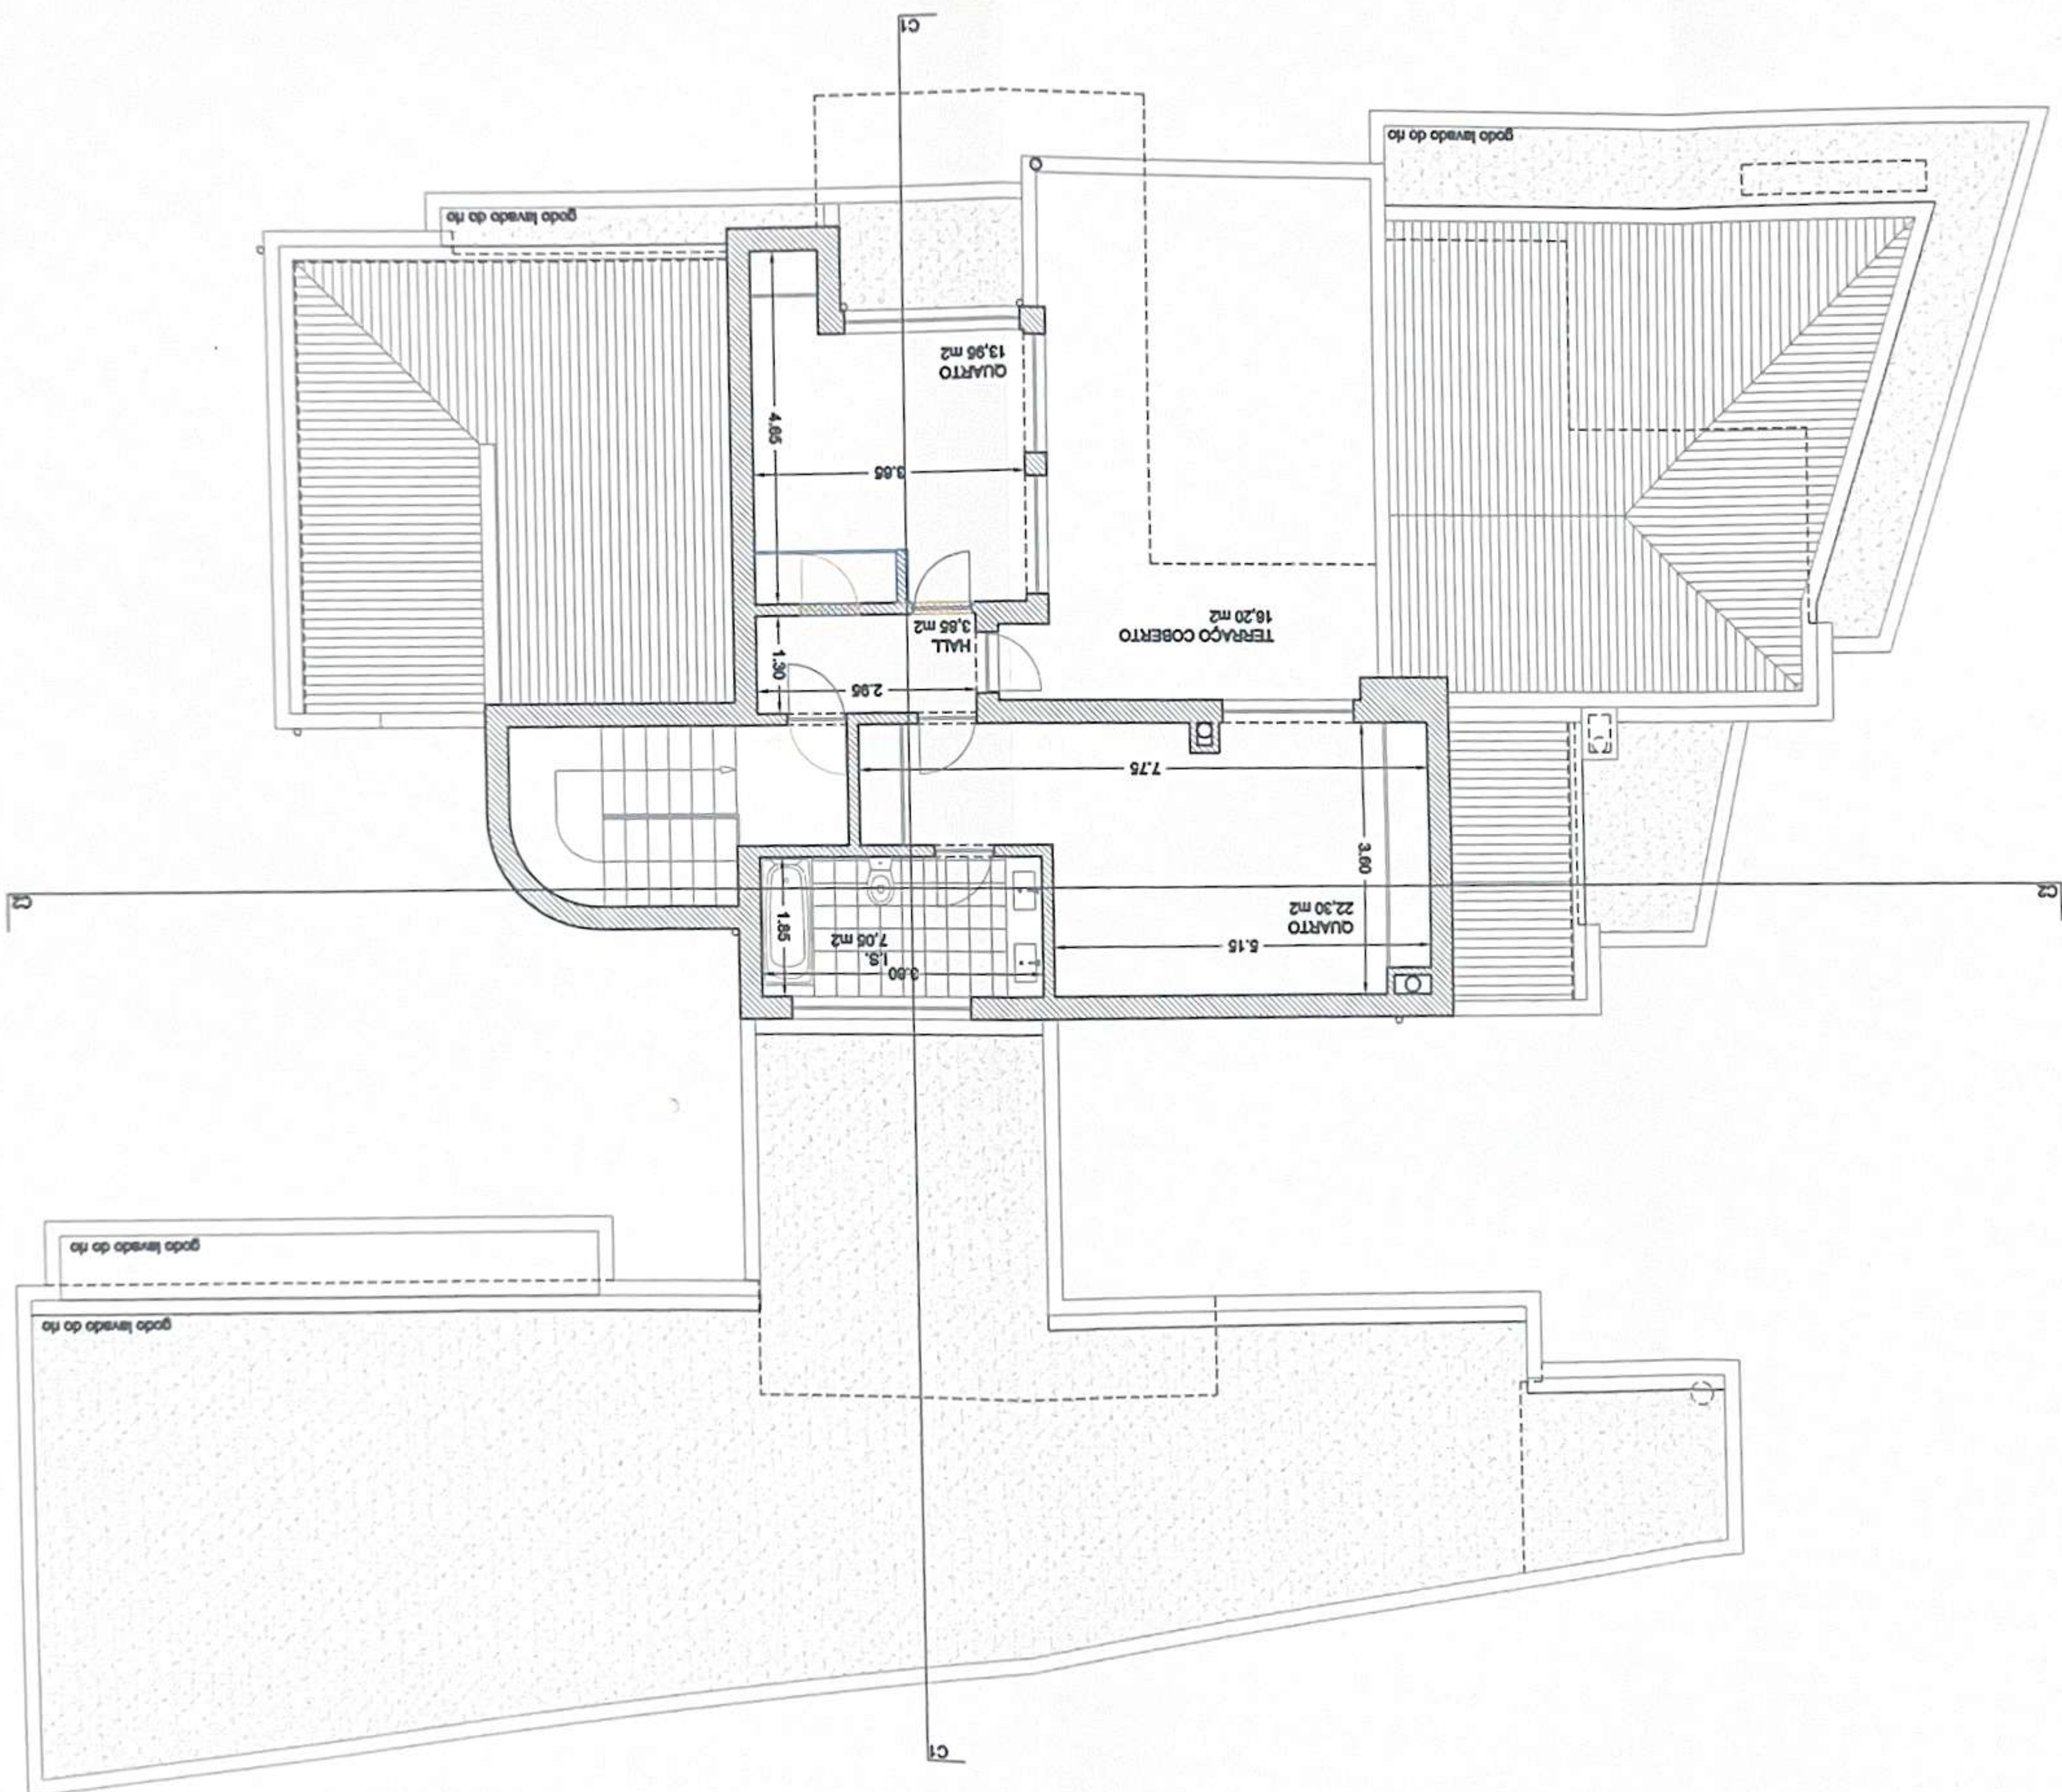




M- 35794.94

P 171482.8

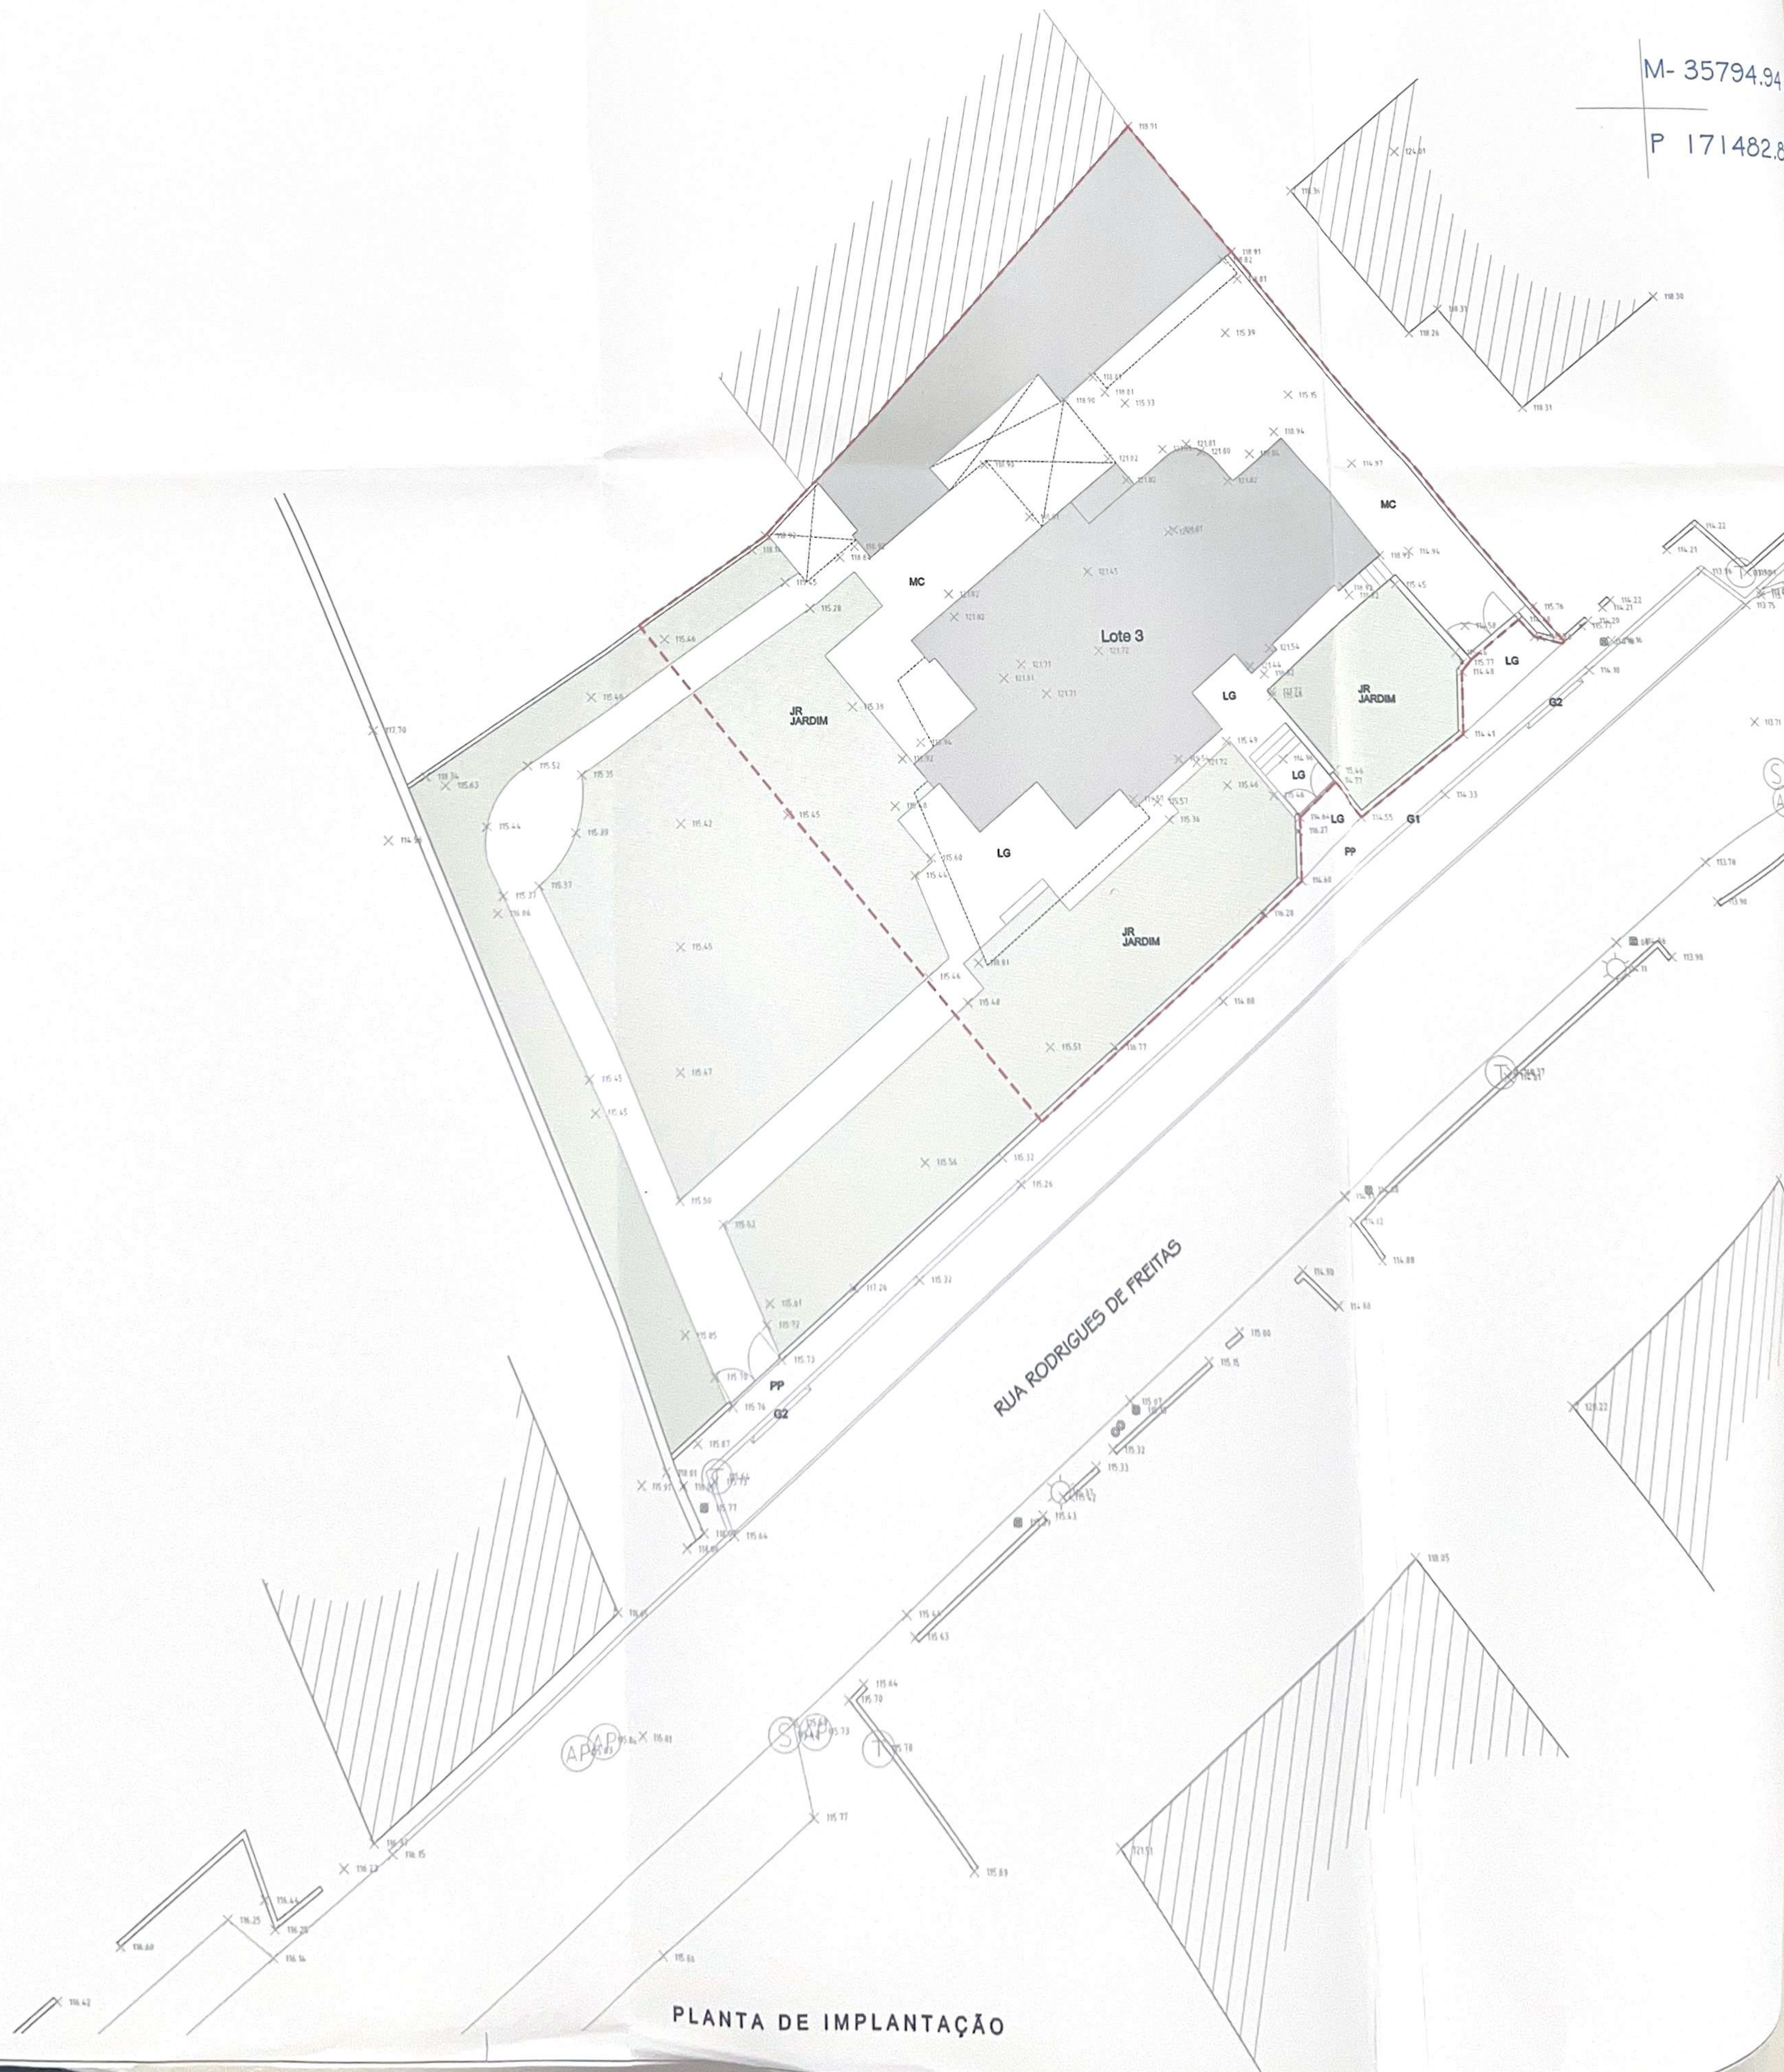

PLANTA DE IMPLANTAÇÃO

PLANTA DE ANDAR (ALTERAÇÕES)

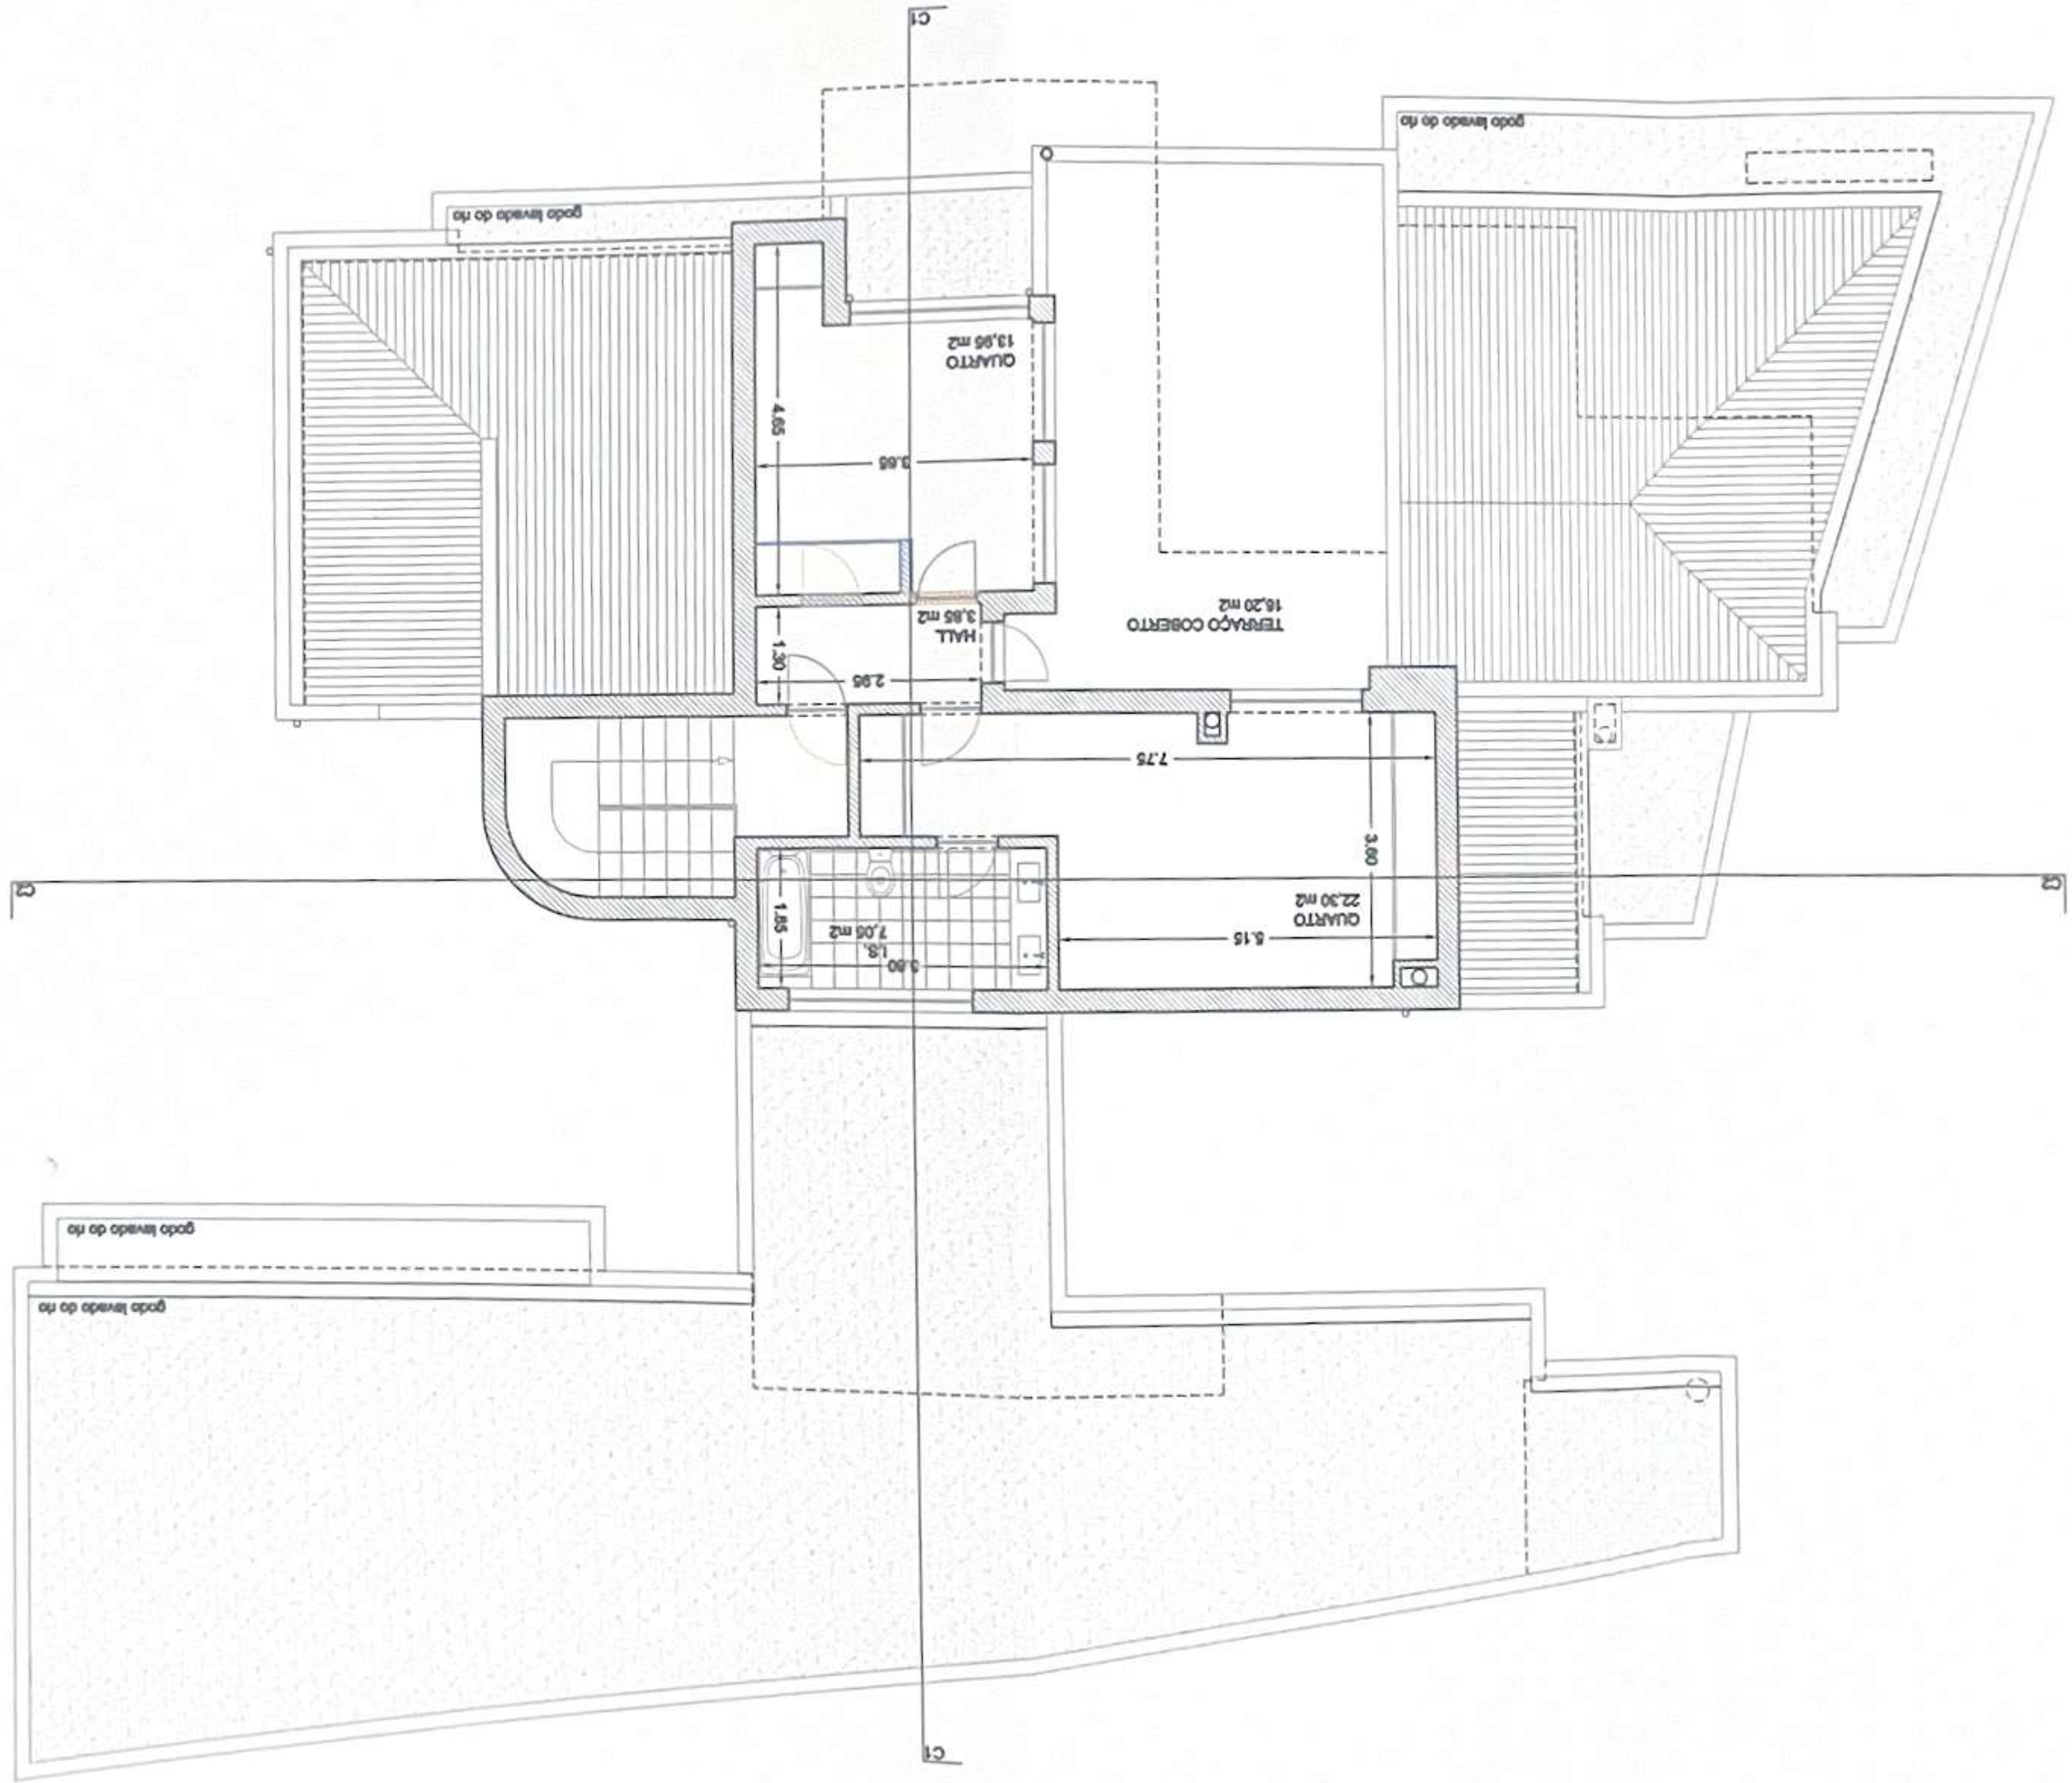

PLANTA DE COBERTURA (ALTERAÇÕES)

