


Convenções


A - Sistema de ventilação forçada

B - Claraboia

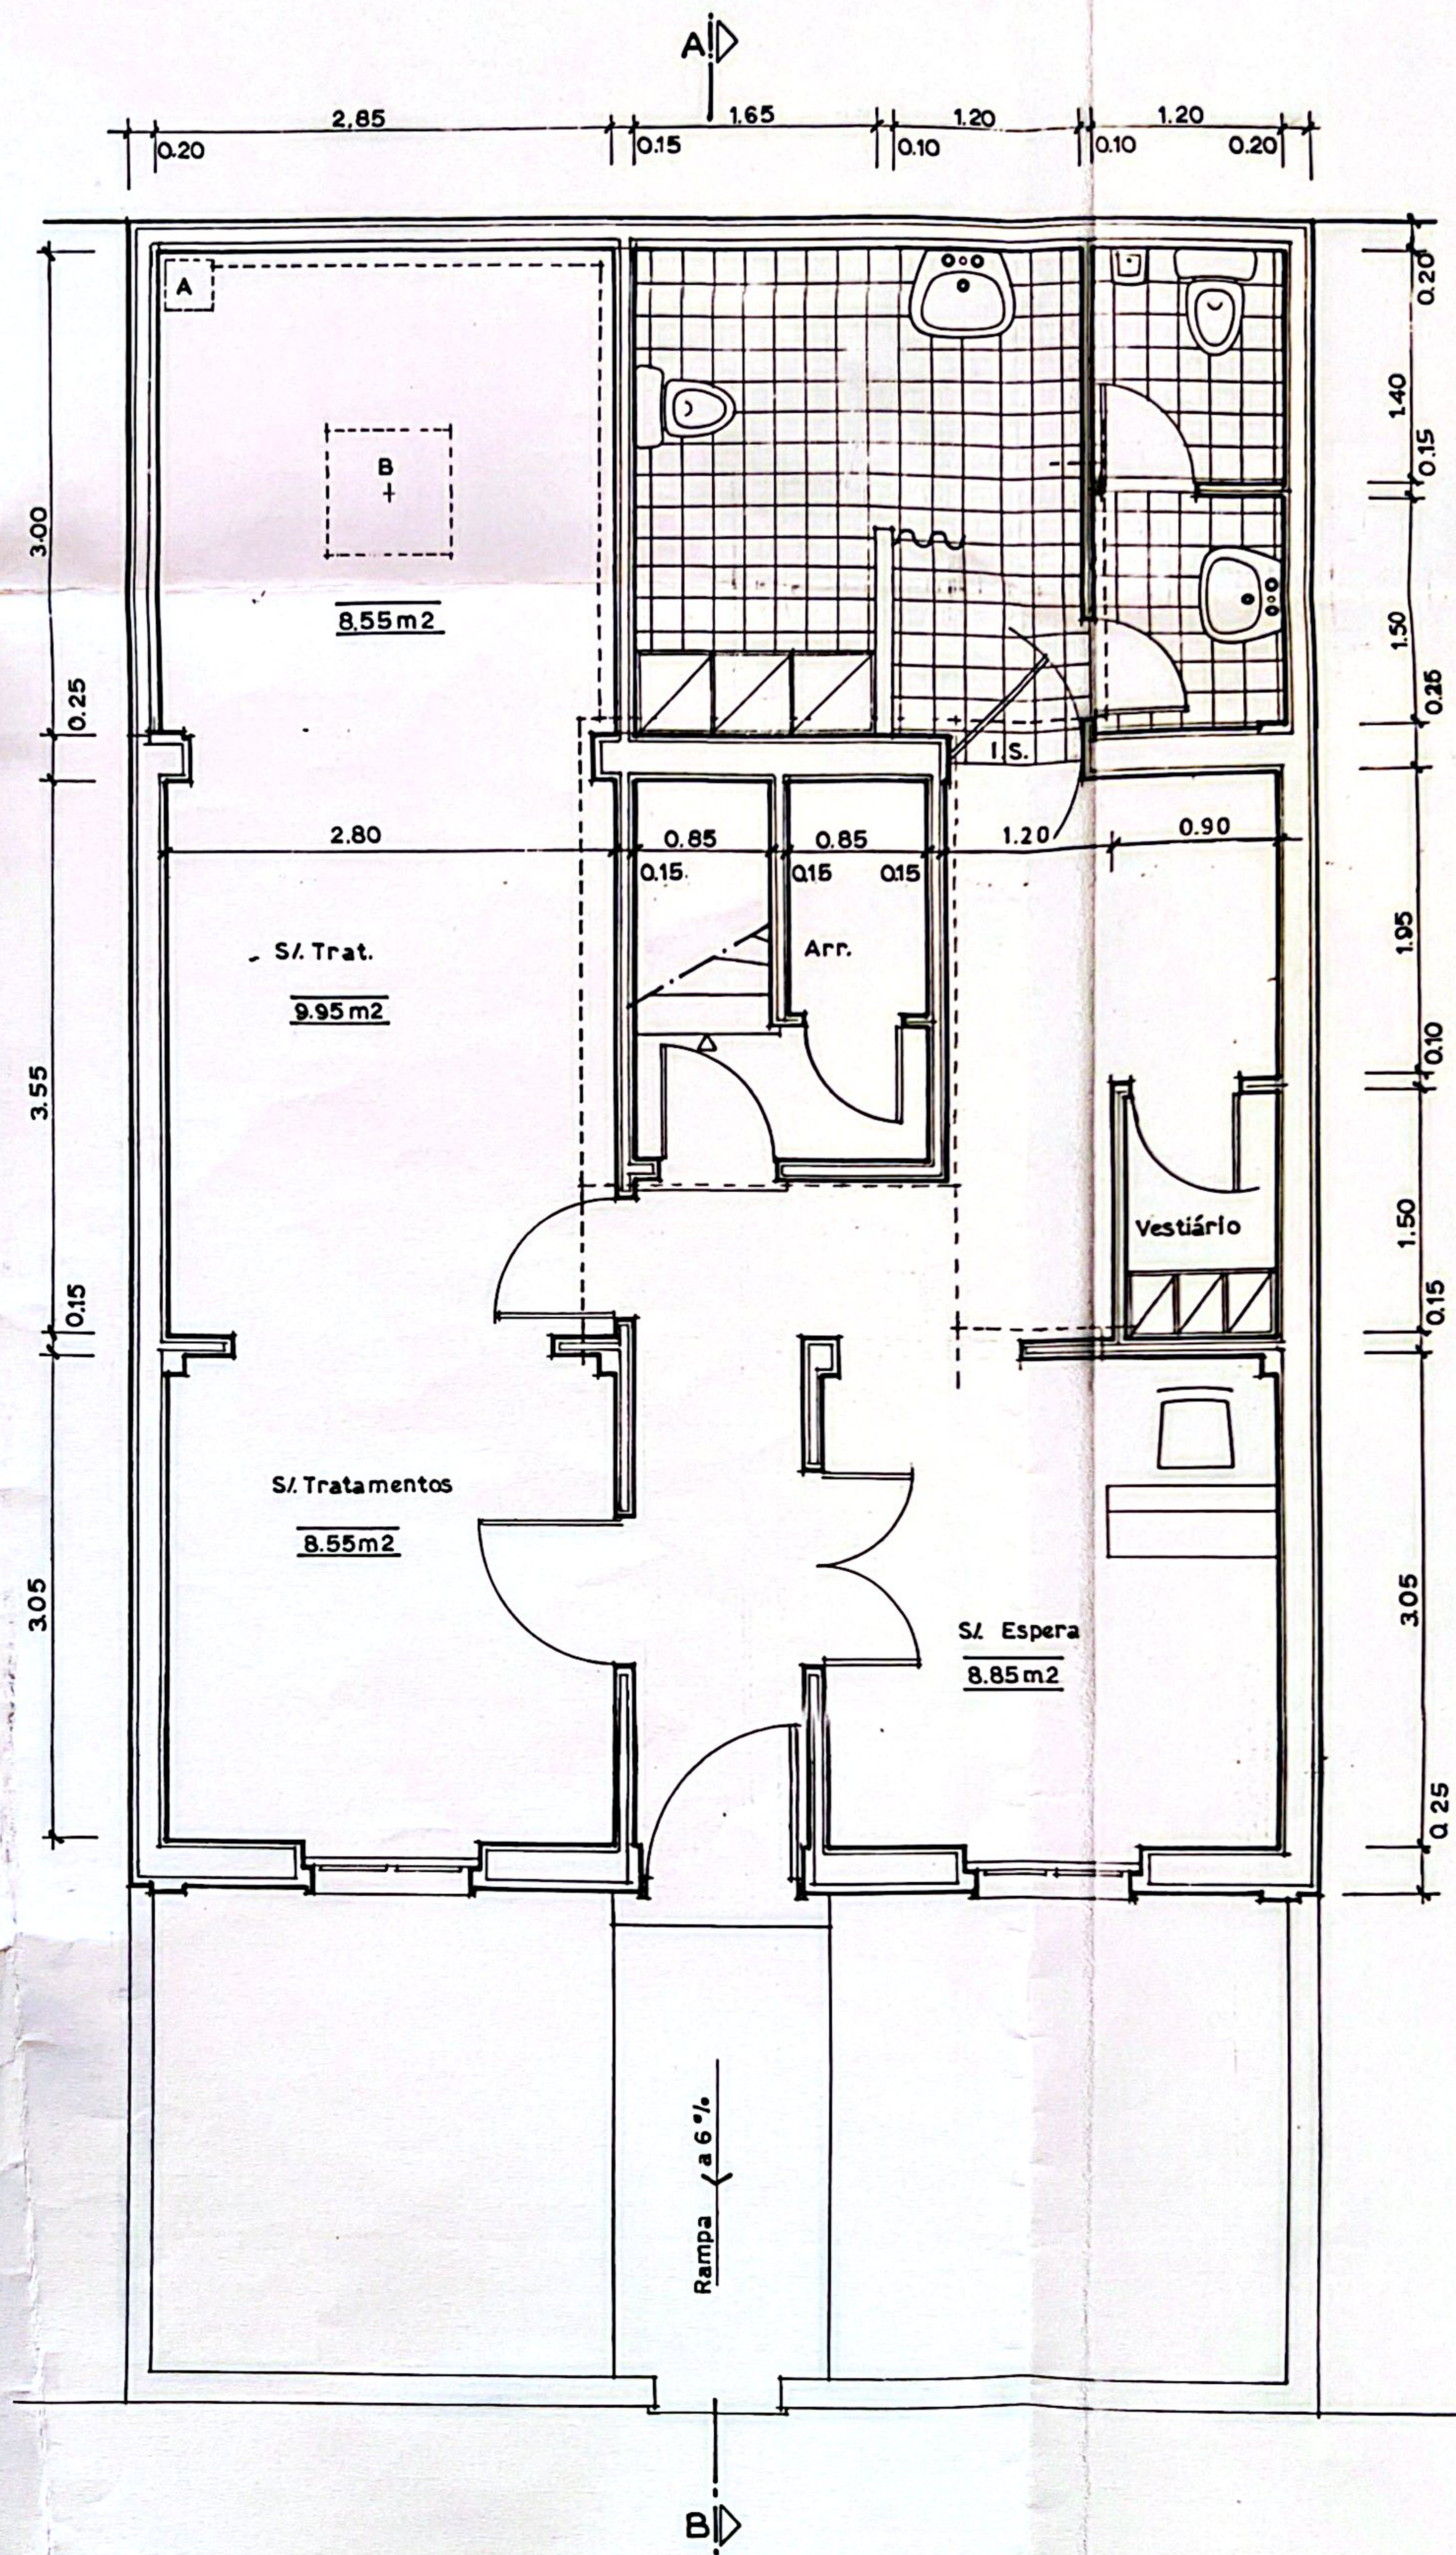

Rés-do-Chão

Convenções
A - Sistema de ventilação forçada
B - Claraboia

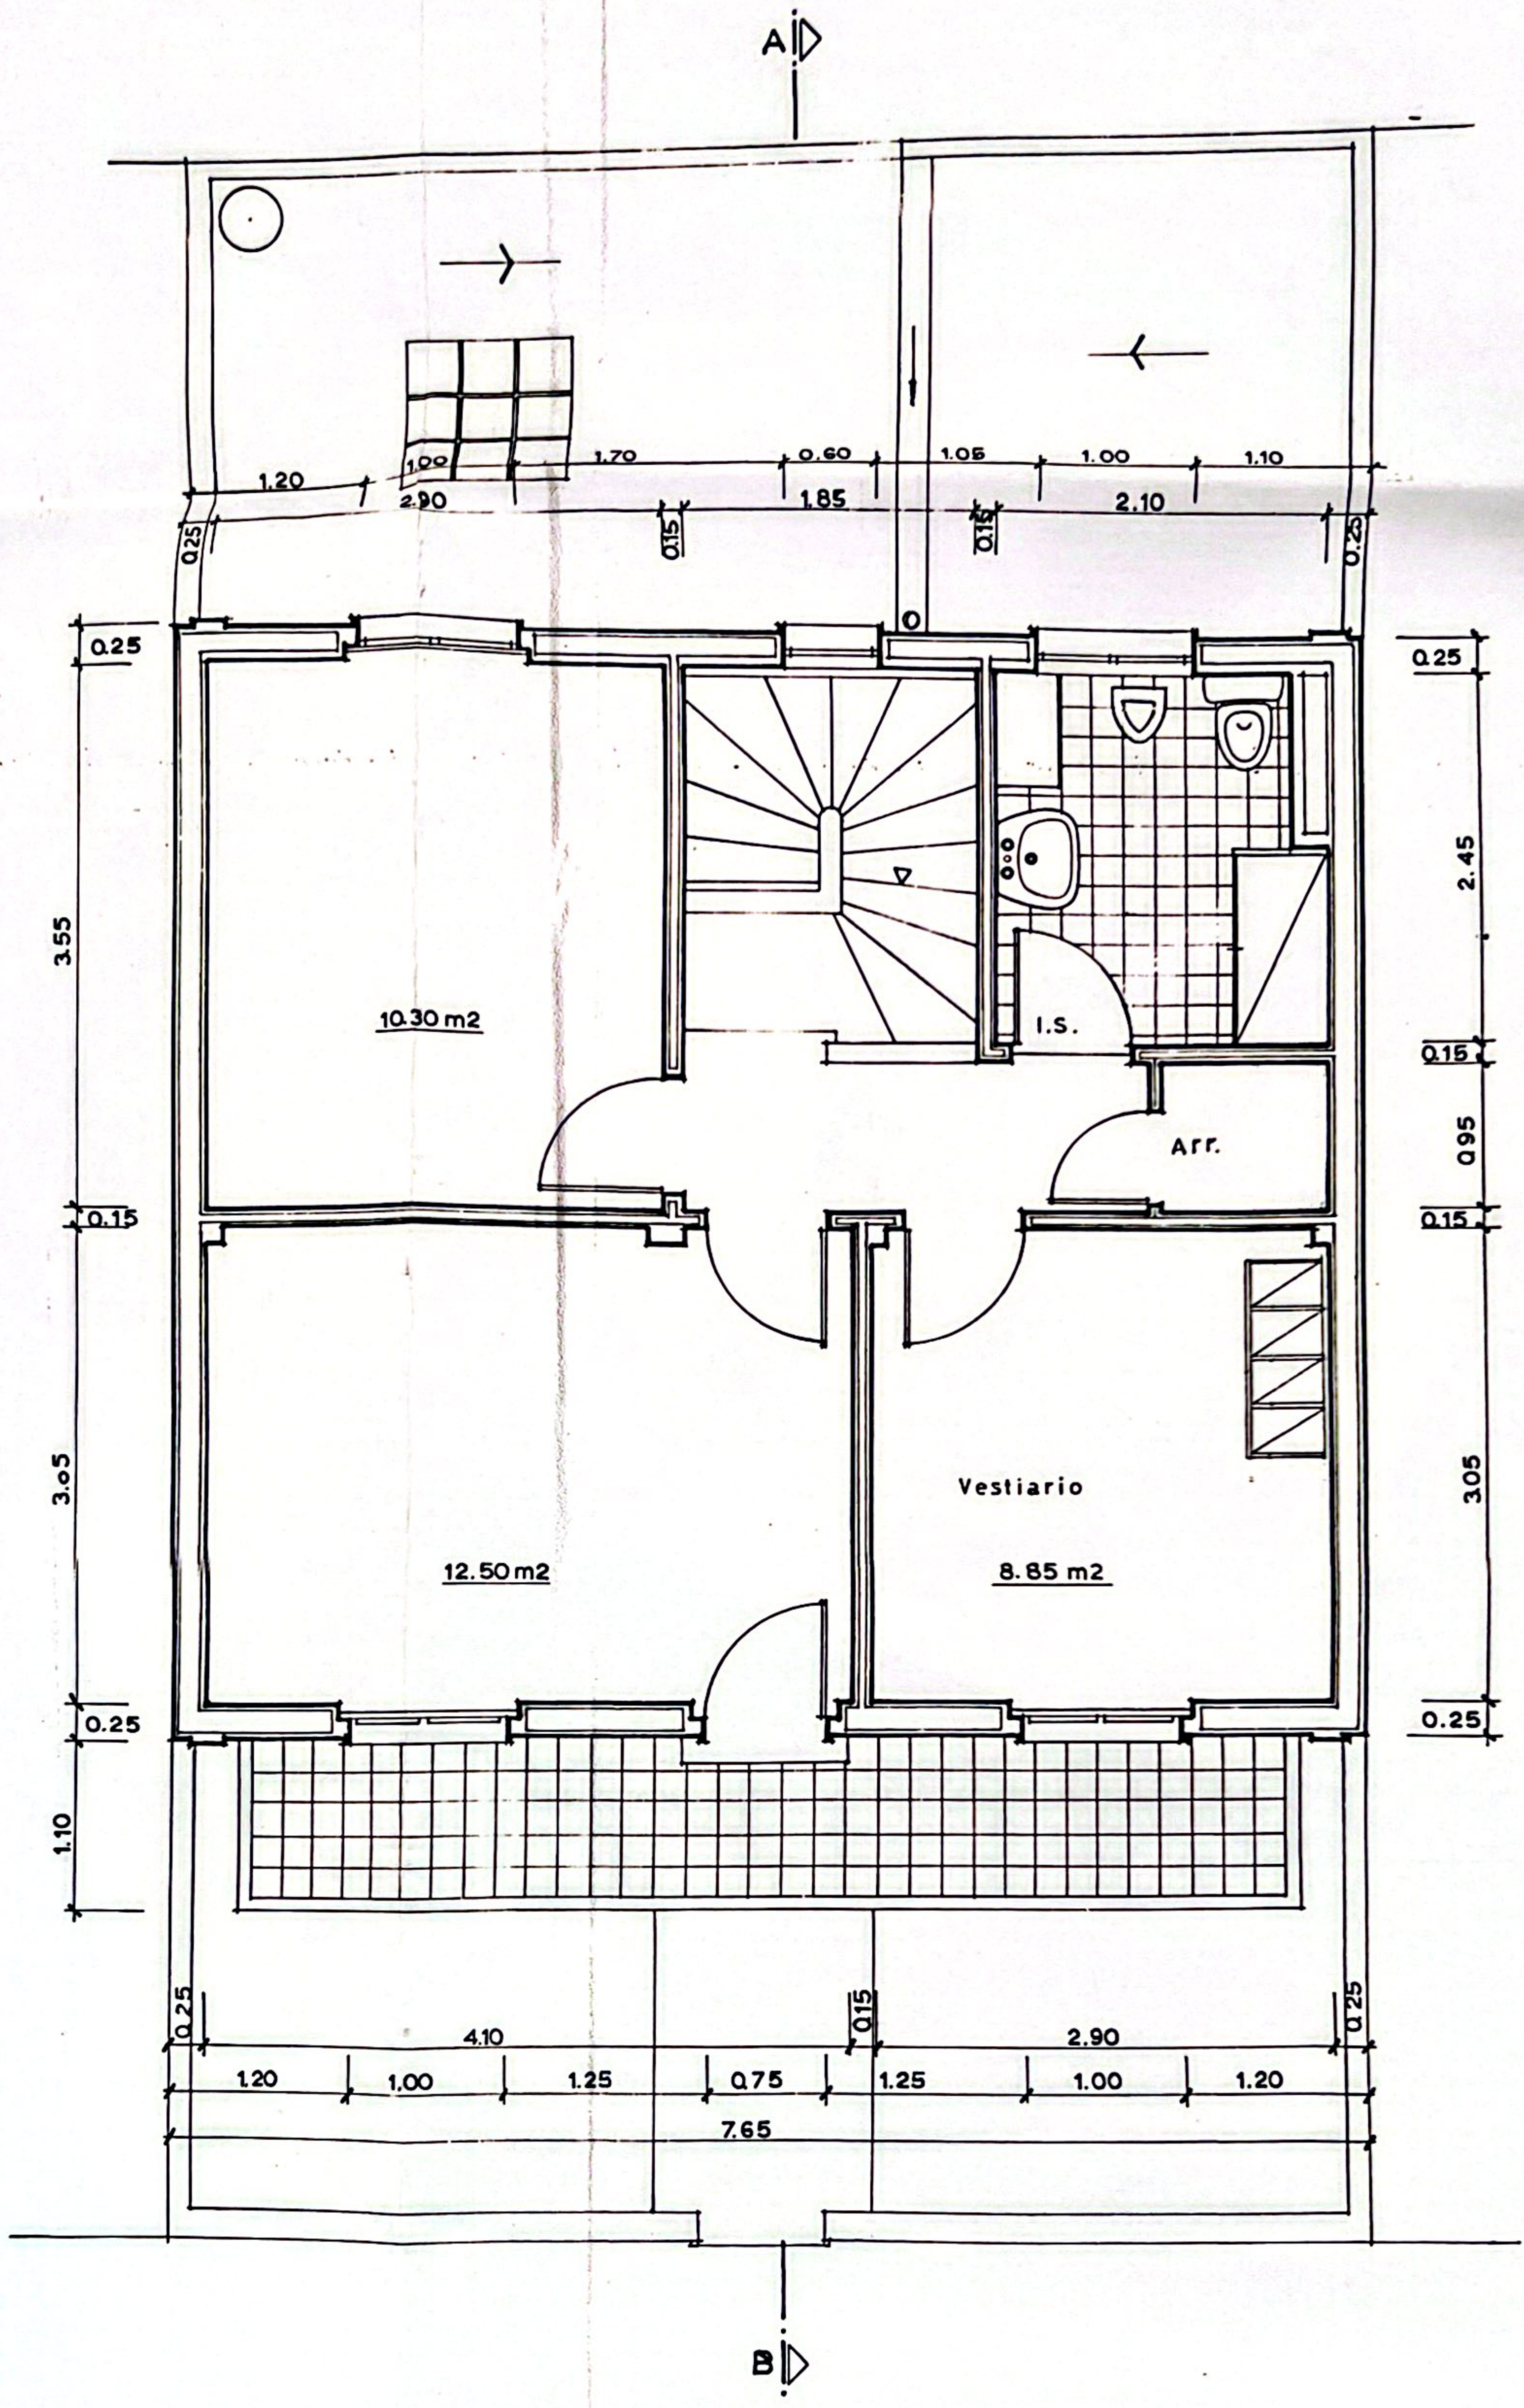


1º Andar

Zona Administrativa e do Pessoal

CLÍNICA DE FISIOTERAPIA		Assunto:		Alterações	
Local: Rua de Olivença, N.º 9, MINA.				O Técnico Responsável	
FOLHA		1 / 50		ESCALA	
DATA		Mar. de		1	

Processo Inicial OCP 581/

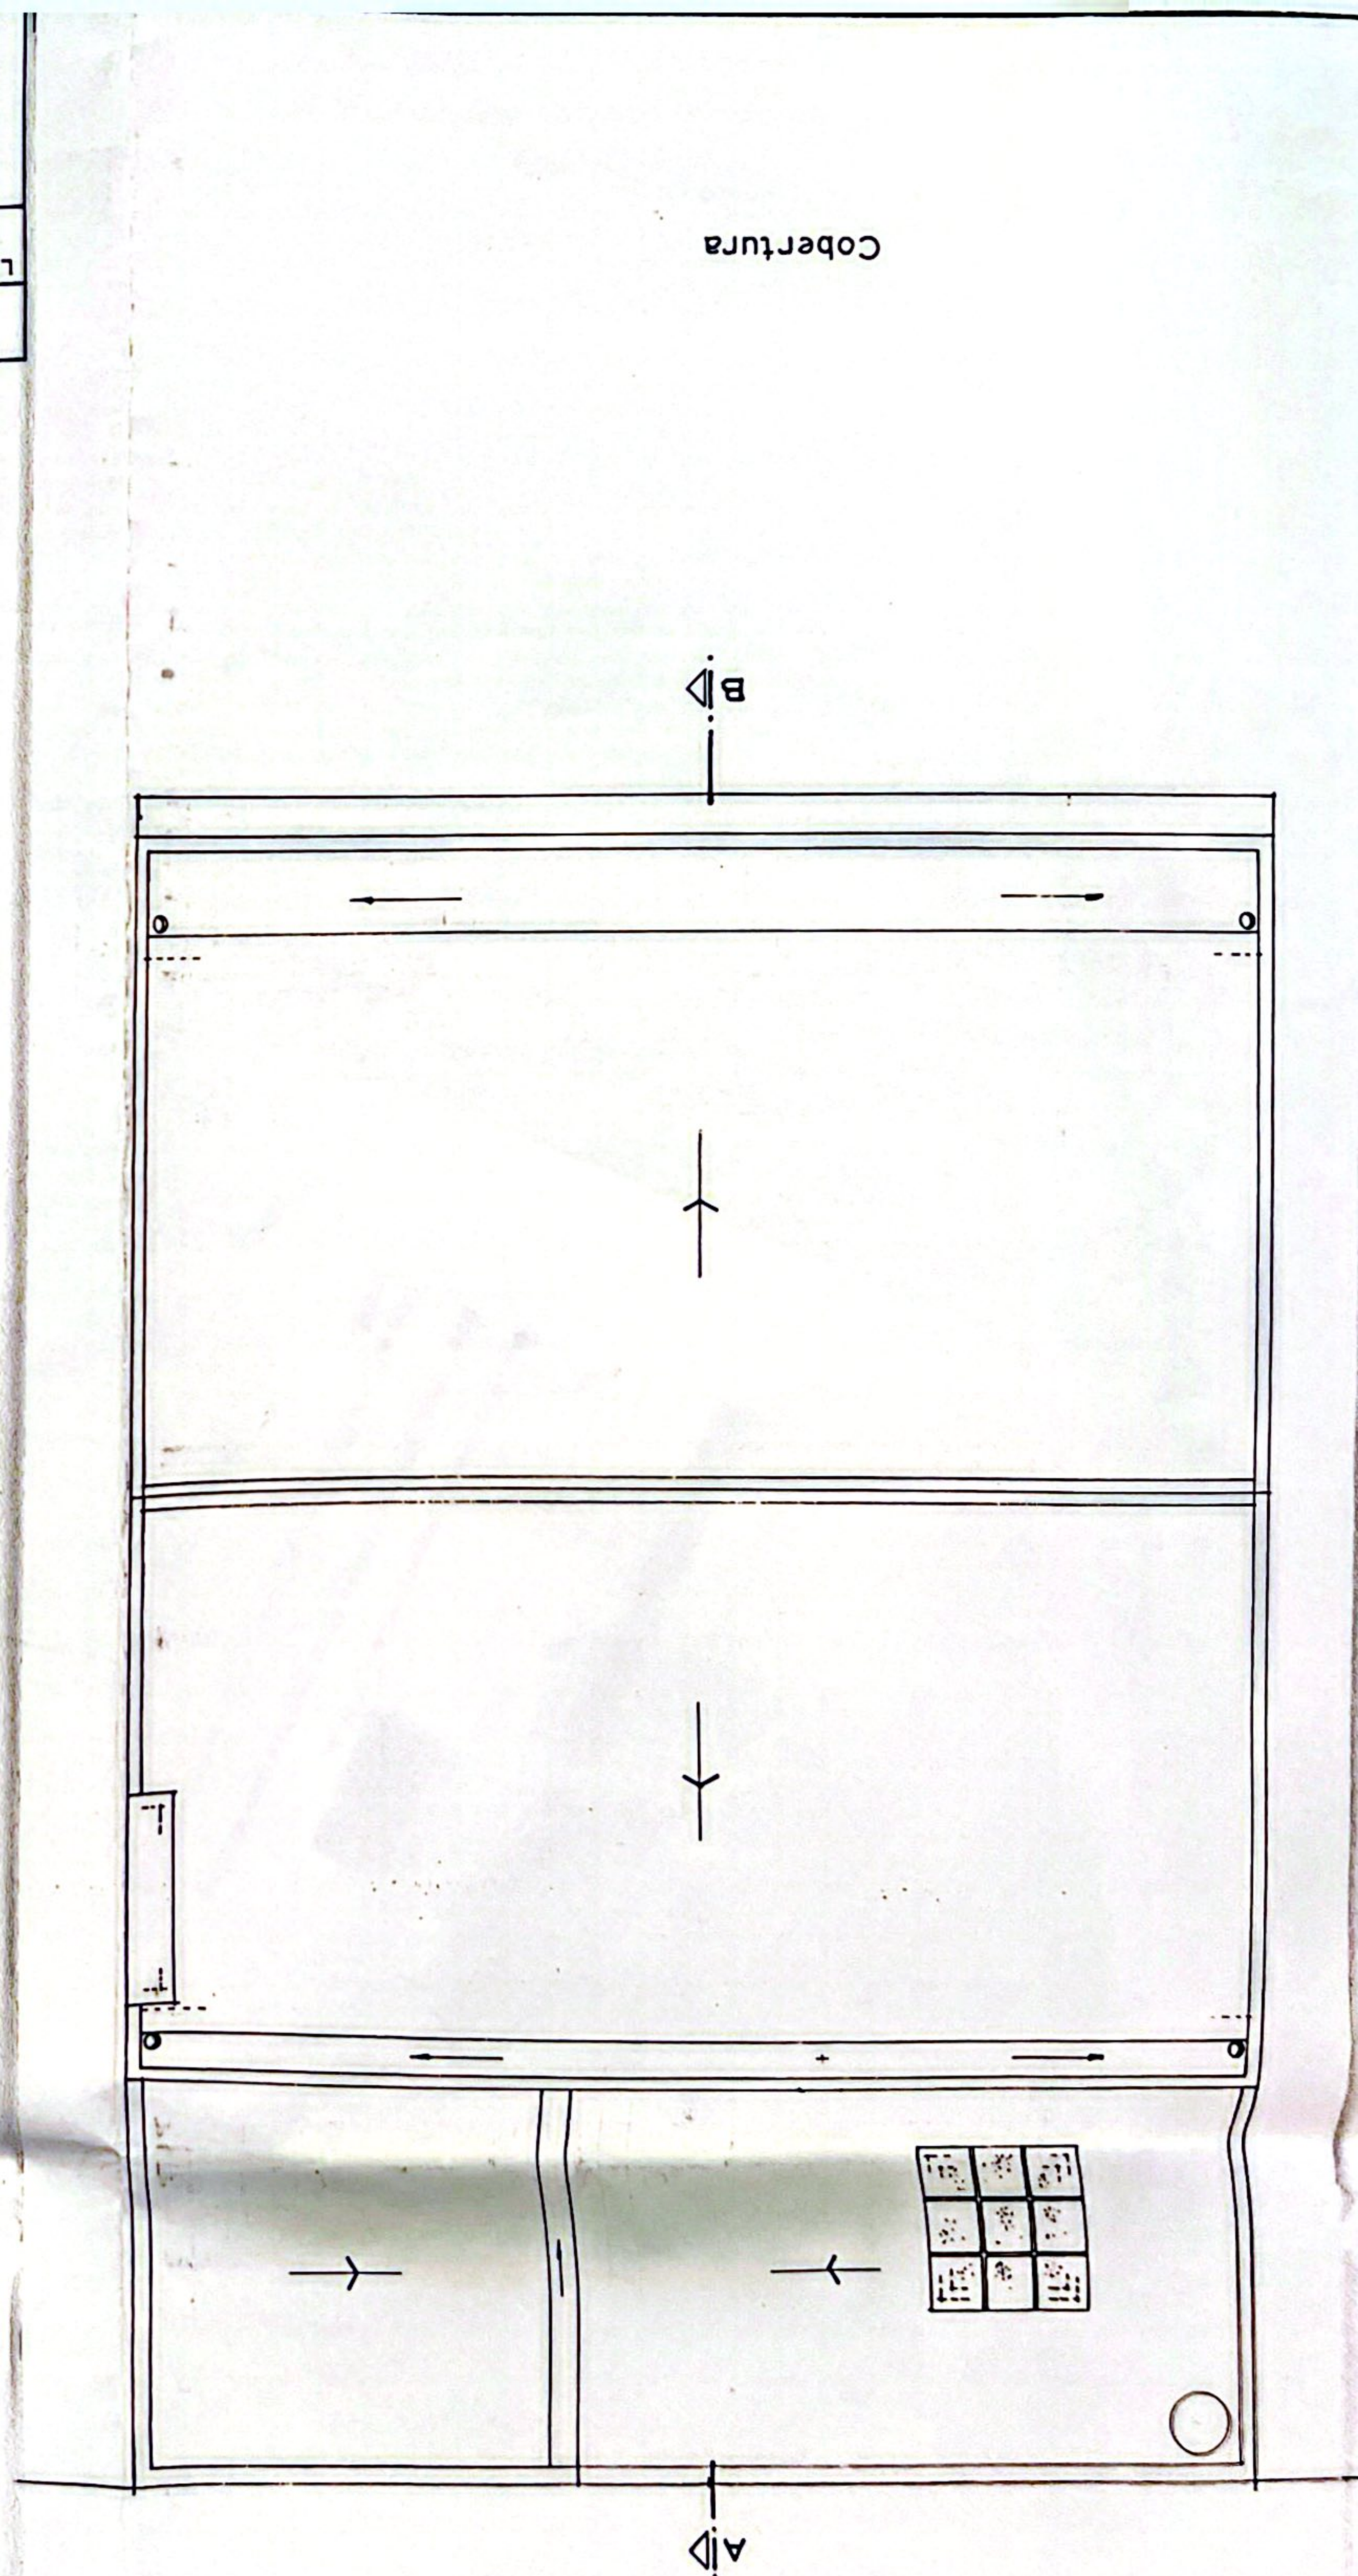

PROCESSO Nº 3
FOLHA Nº 3
16/11/99