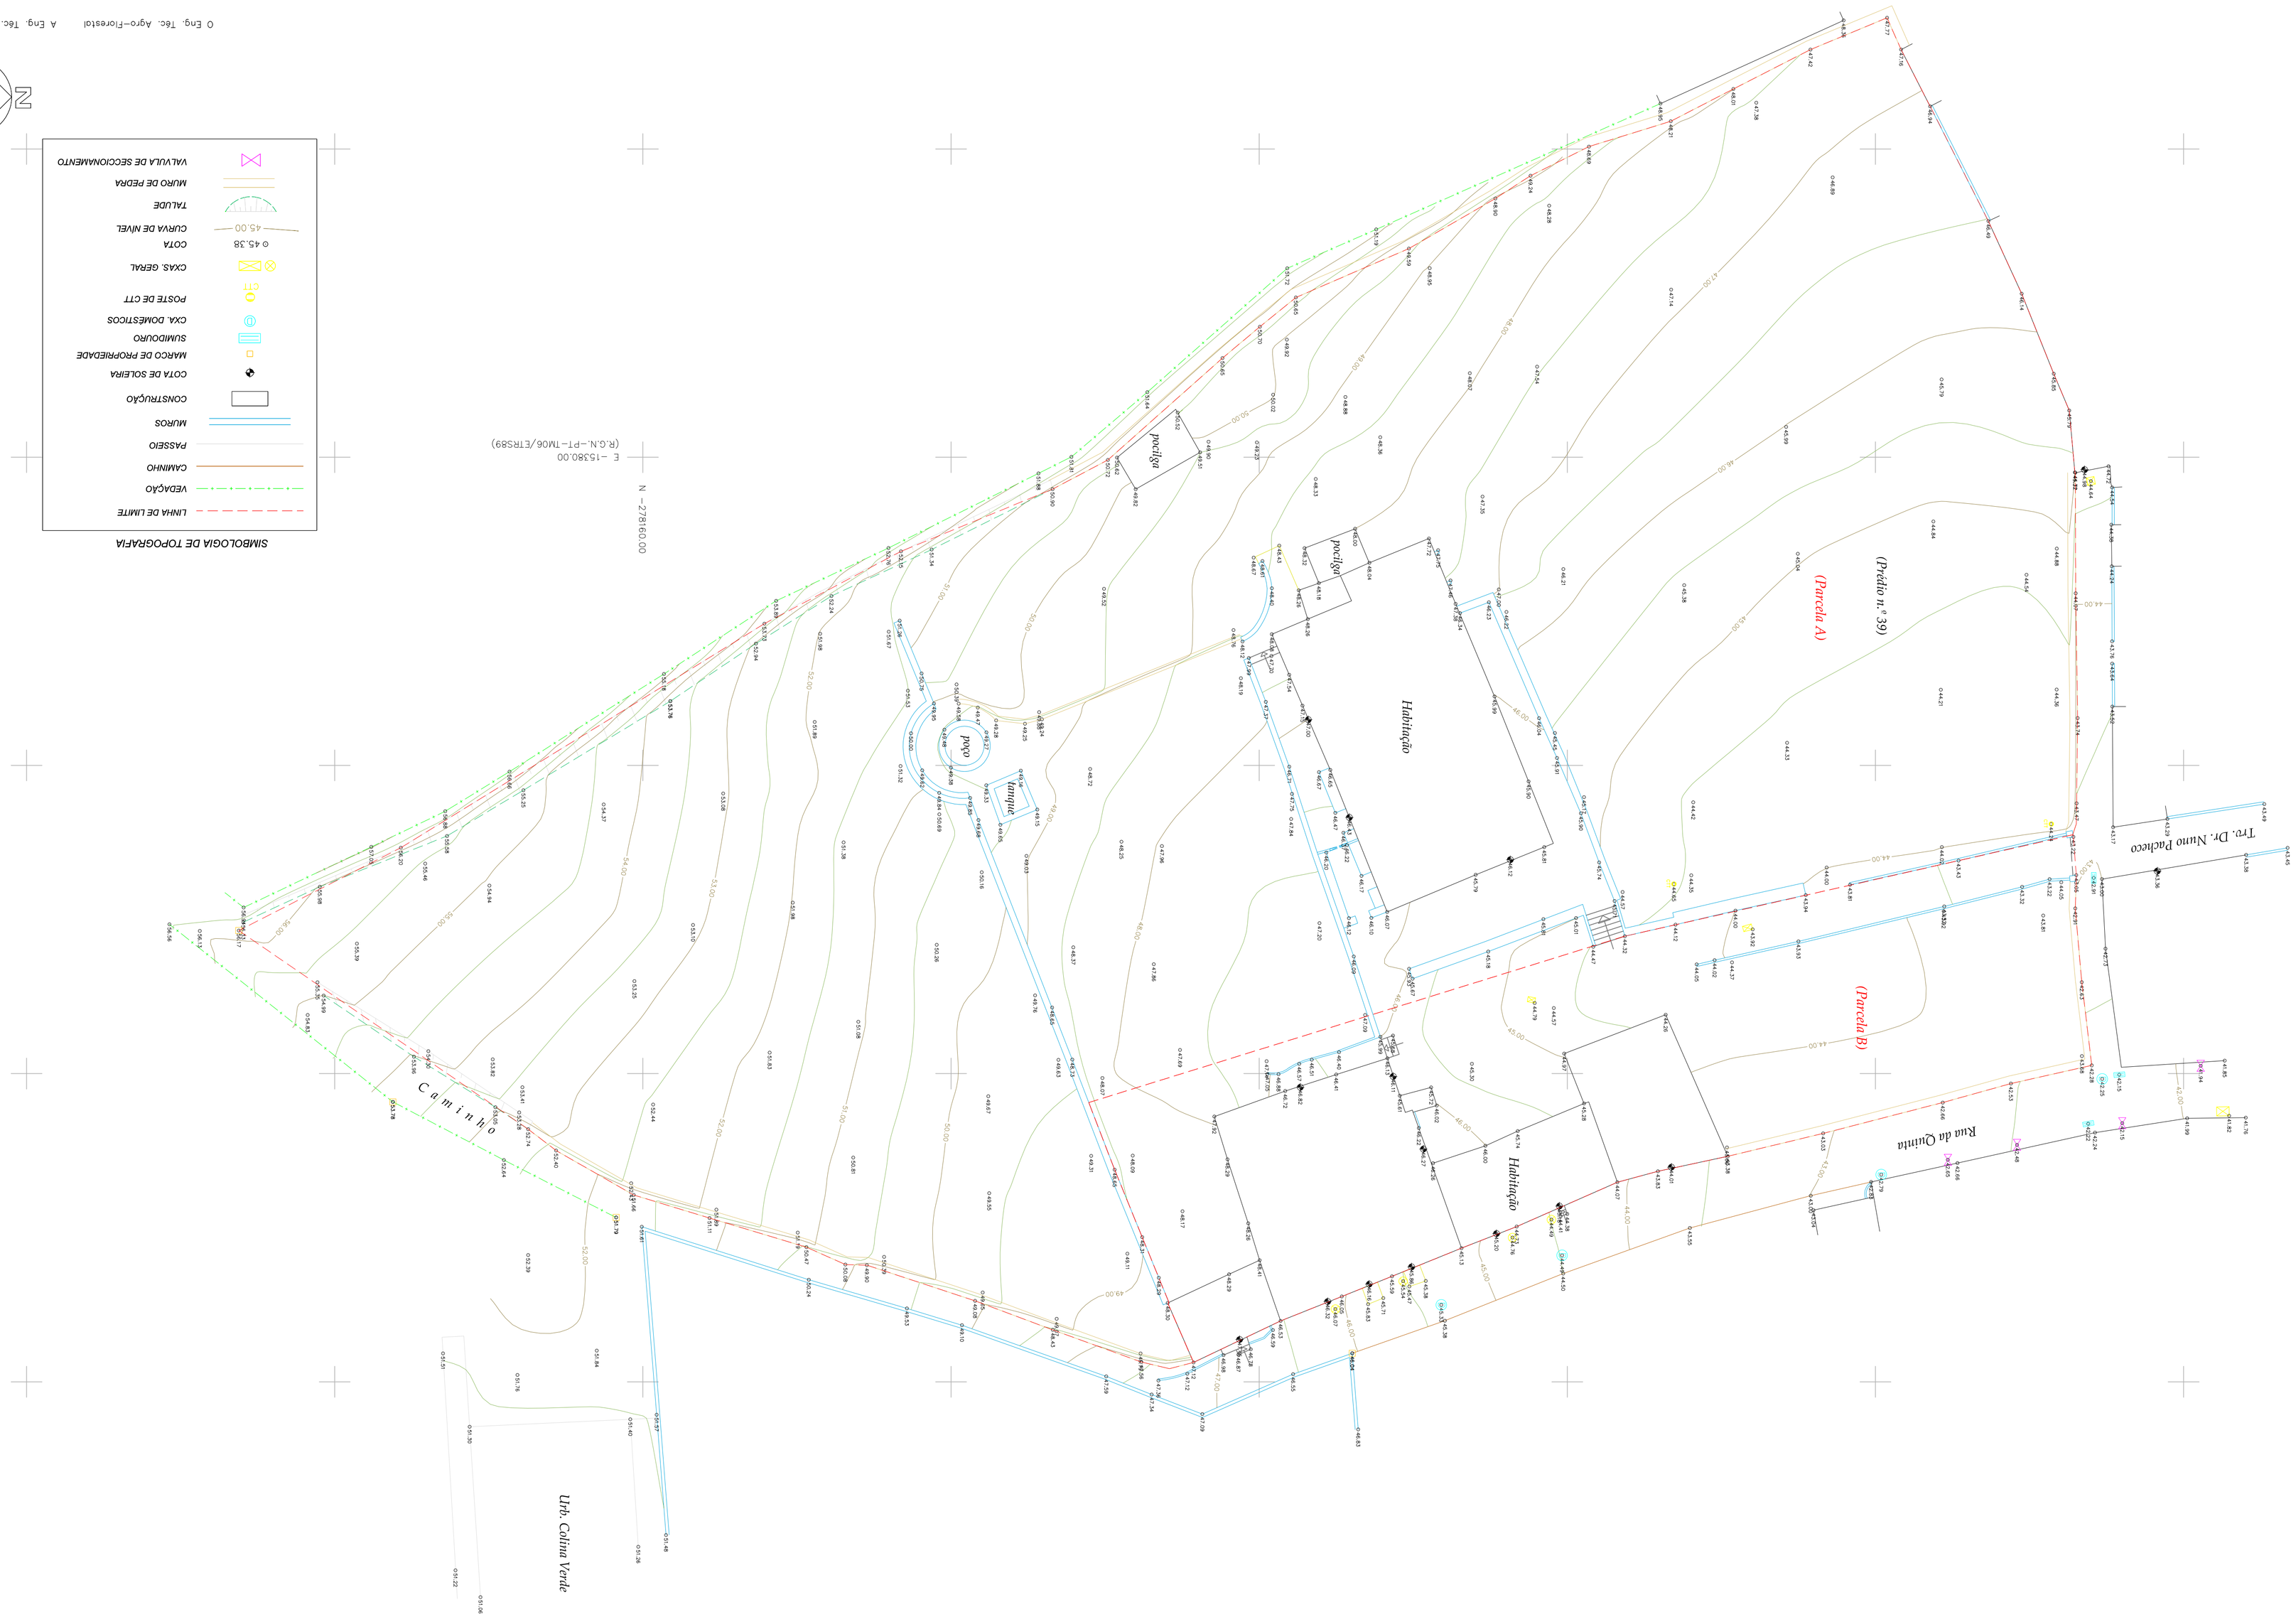
Eng. Paulo Candeias
Eng.ª Sara Custódio
Topografia
E-mail: rundu.paulo@gmail.com
Rua Vasco da Gama n.º 10
8400-565 Lagoa
TLM-933708196
Rshe/Ost
Sara/a W
F-805
Data:
16/04/2019
Levantamento topográfico
Rua da Quinta - Algoz
Escala
1/200
Requerente:
PLANTA COORDENADA - PT-TM06/ETRS89
(Prédio n.º 39)
Parcela A (4869 m2), parcela B (1010 m2)
Folha n.º
(Paulo Candeias)
(Sara Custódio)
N.º 25136 (OET)
O Eng. Téc. Agro-Florestal
A Eng. Téc. de Topografia
SIMBOLOGIA DE TOPOGRAFIA
LINHA DE LIMITE
VEDAÇÃO
CAMINHO
PASSEIO
MUROS
CONSTRUÇÃO
COTA DE SOLEIRA
MARCO DE PROPRIEDADE
SUMIDOURO
CXA. DOMÉSTICOS
POSTE DE CTT
CXAS. GERAL
COTA
CURVA DE NÍVEL
TALUDE
MURO DE PEDRA
VALVULA DE SECCIONAMENTO
N
N -278160.00
E -15380.00
(R.O.N.-PT-TM06/ETRS89)
Caminho
Urb. Colina Verde
Poço
tanque
pociga
pociga
Habitação
Habitação
(Parcela A)
(Parcela B)
(Prédio n.º 39)
Rua da Quinta
Tr.r. Dr. Nuno Pacheco