


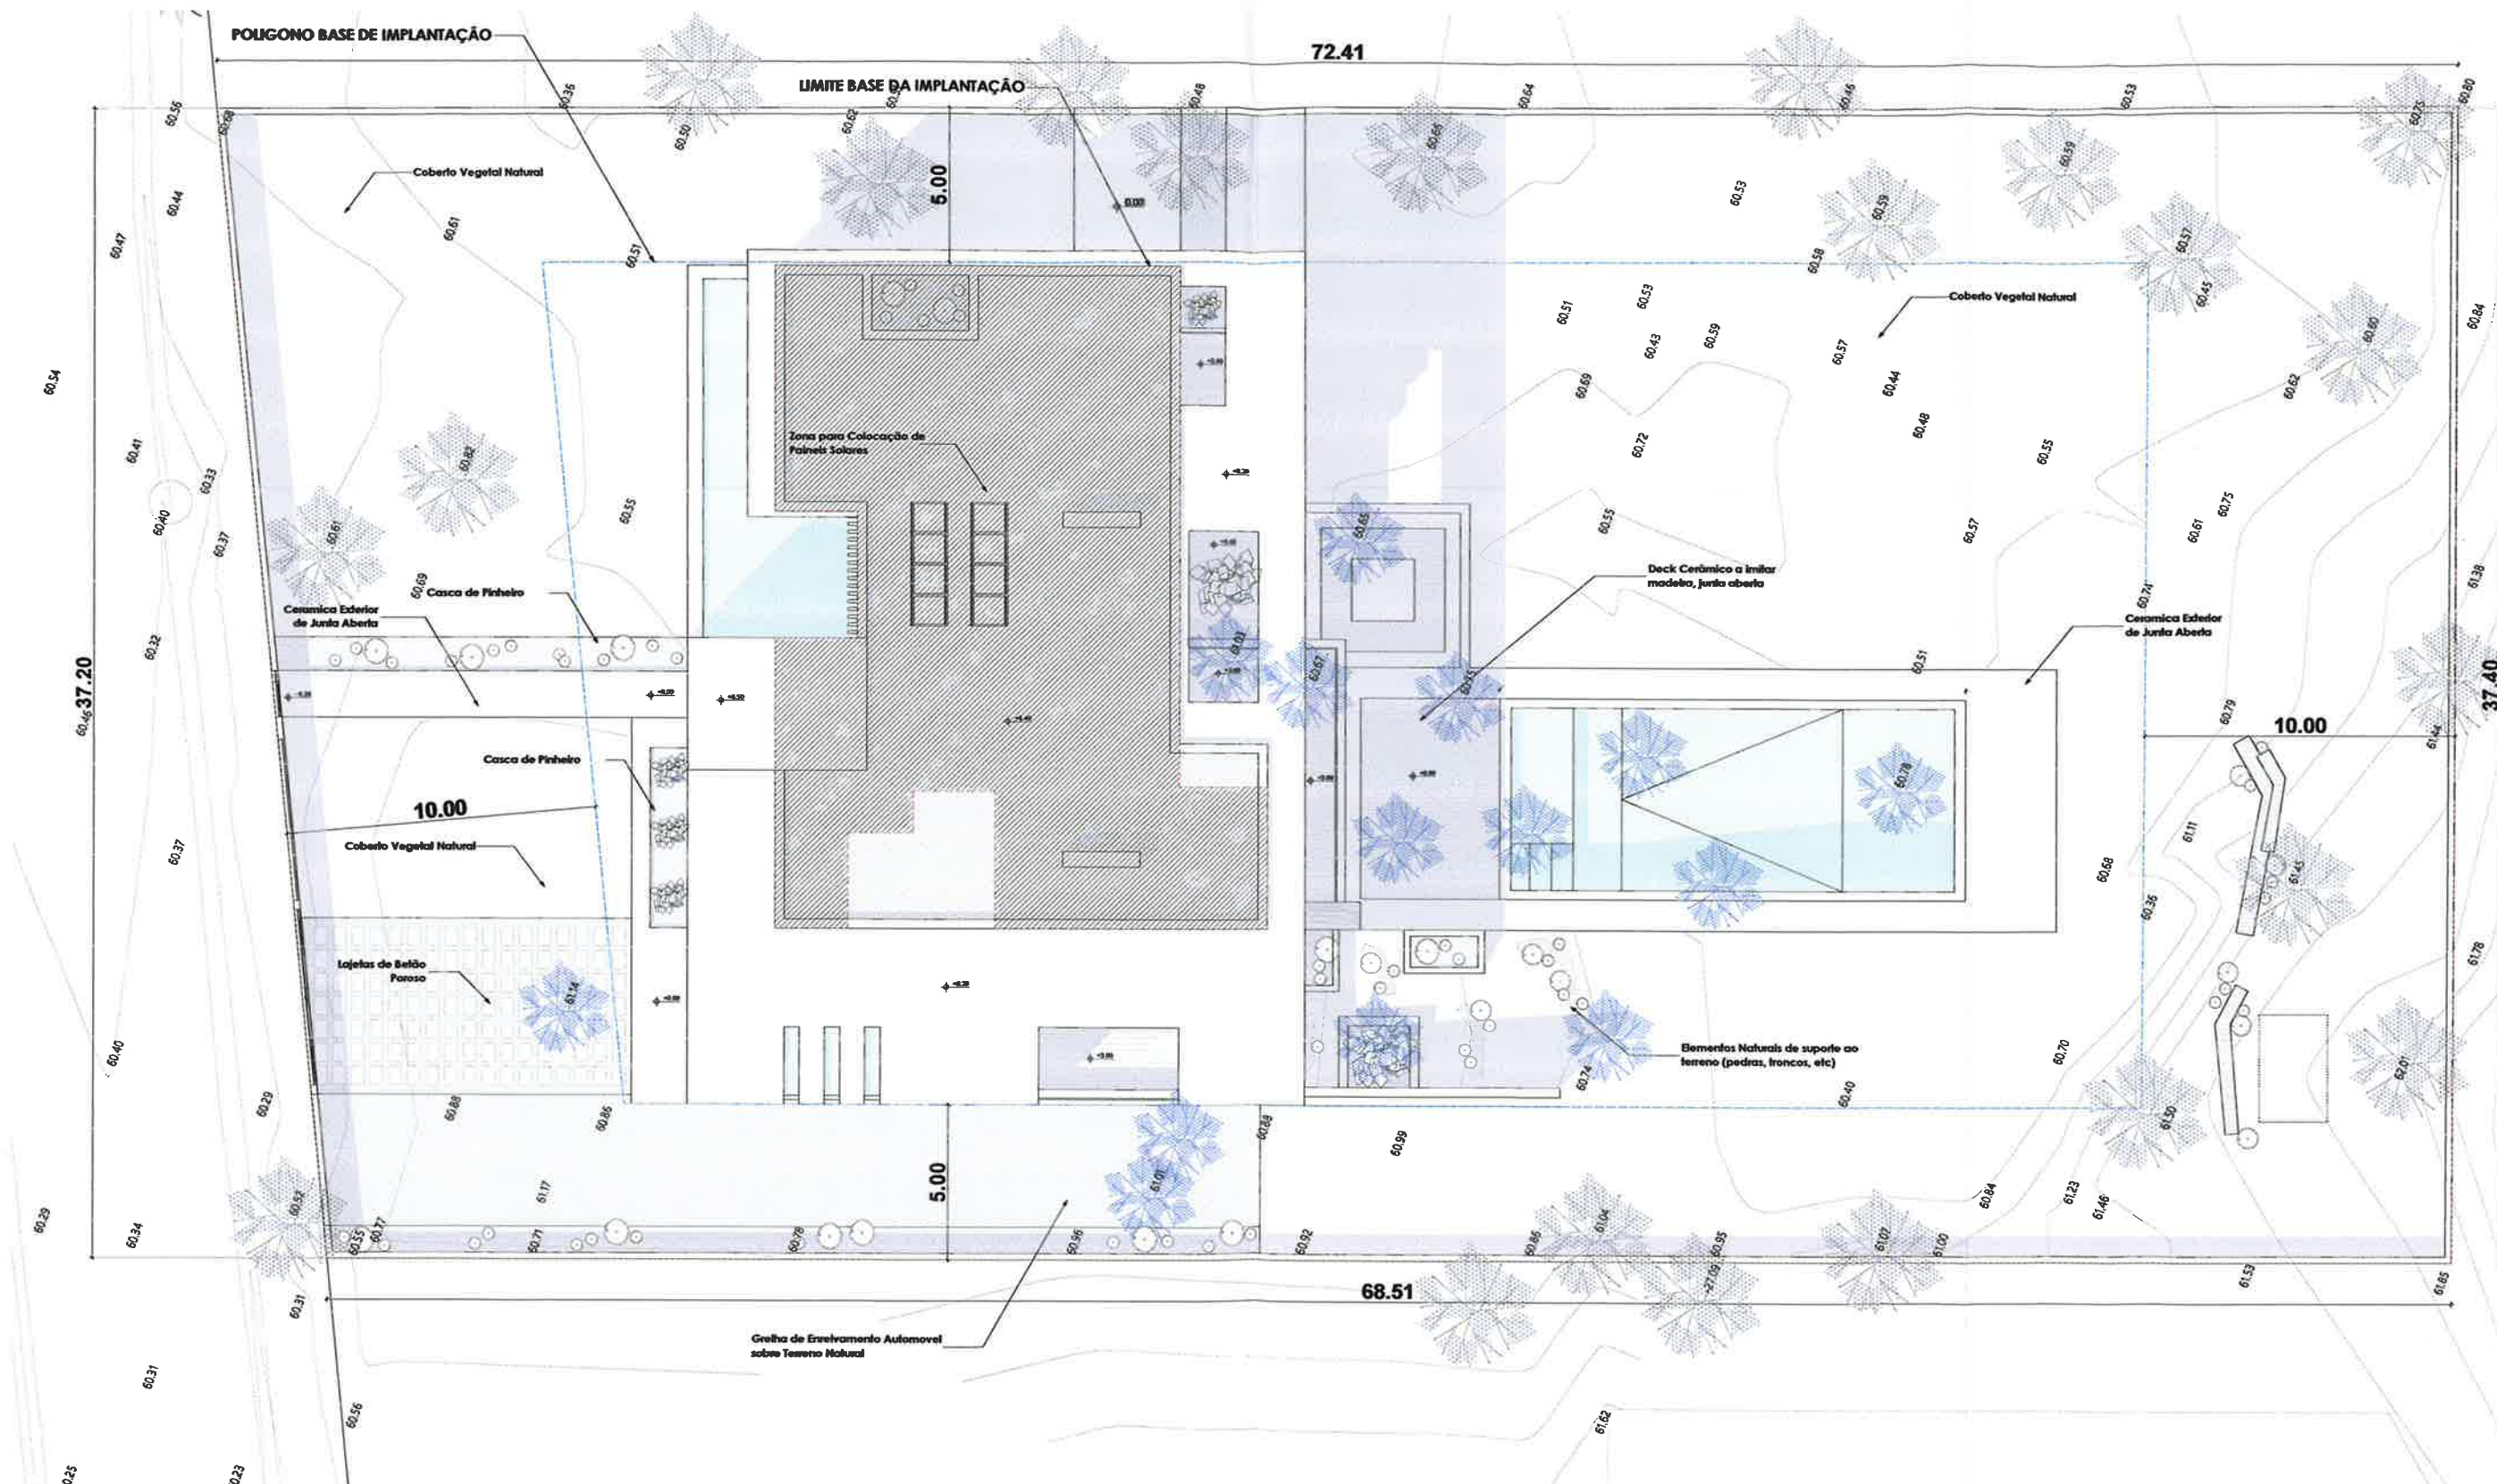

ESTAÇÃO TOPOGRÁFICA

CAIXA ESG. DOM/PLUV

POSTE EDP

POSTE TLP

POSTE ILUMINAÇÃO

SUMIDOURO

BOCA DE INCÊNDIO

PINHEIRO

MURO

CONSTRUÇÕES

Espécie vegetal a refletir (pinheiro)

Espécie vegetal a manter (pinheiro)

Área de Implantação
A: 263.01 m2
Área do Lote
A: 2603.46 m2

Comprovação de Cotas	
Cota de Projeto	Cota Datas 12
60.50	60.50
60.51	60.51
60.52	60.52
62.00	62.00

ARQ TELMO JORGE GODINHO RODRIGUES

HABITAÇÃO UNIFAMILIAR - ARQUITECTURA

DÉCADA REALCE LDA

RUA DAS MIMOSAS 55 (LOTE 72), HERDADE DA AROERA, CHARNECA DE CAPARICA

PLANO DE IMPLANTAÇÃO


3054-OA

NOV 2021

1/100

TELA FINAS


1

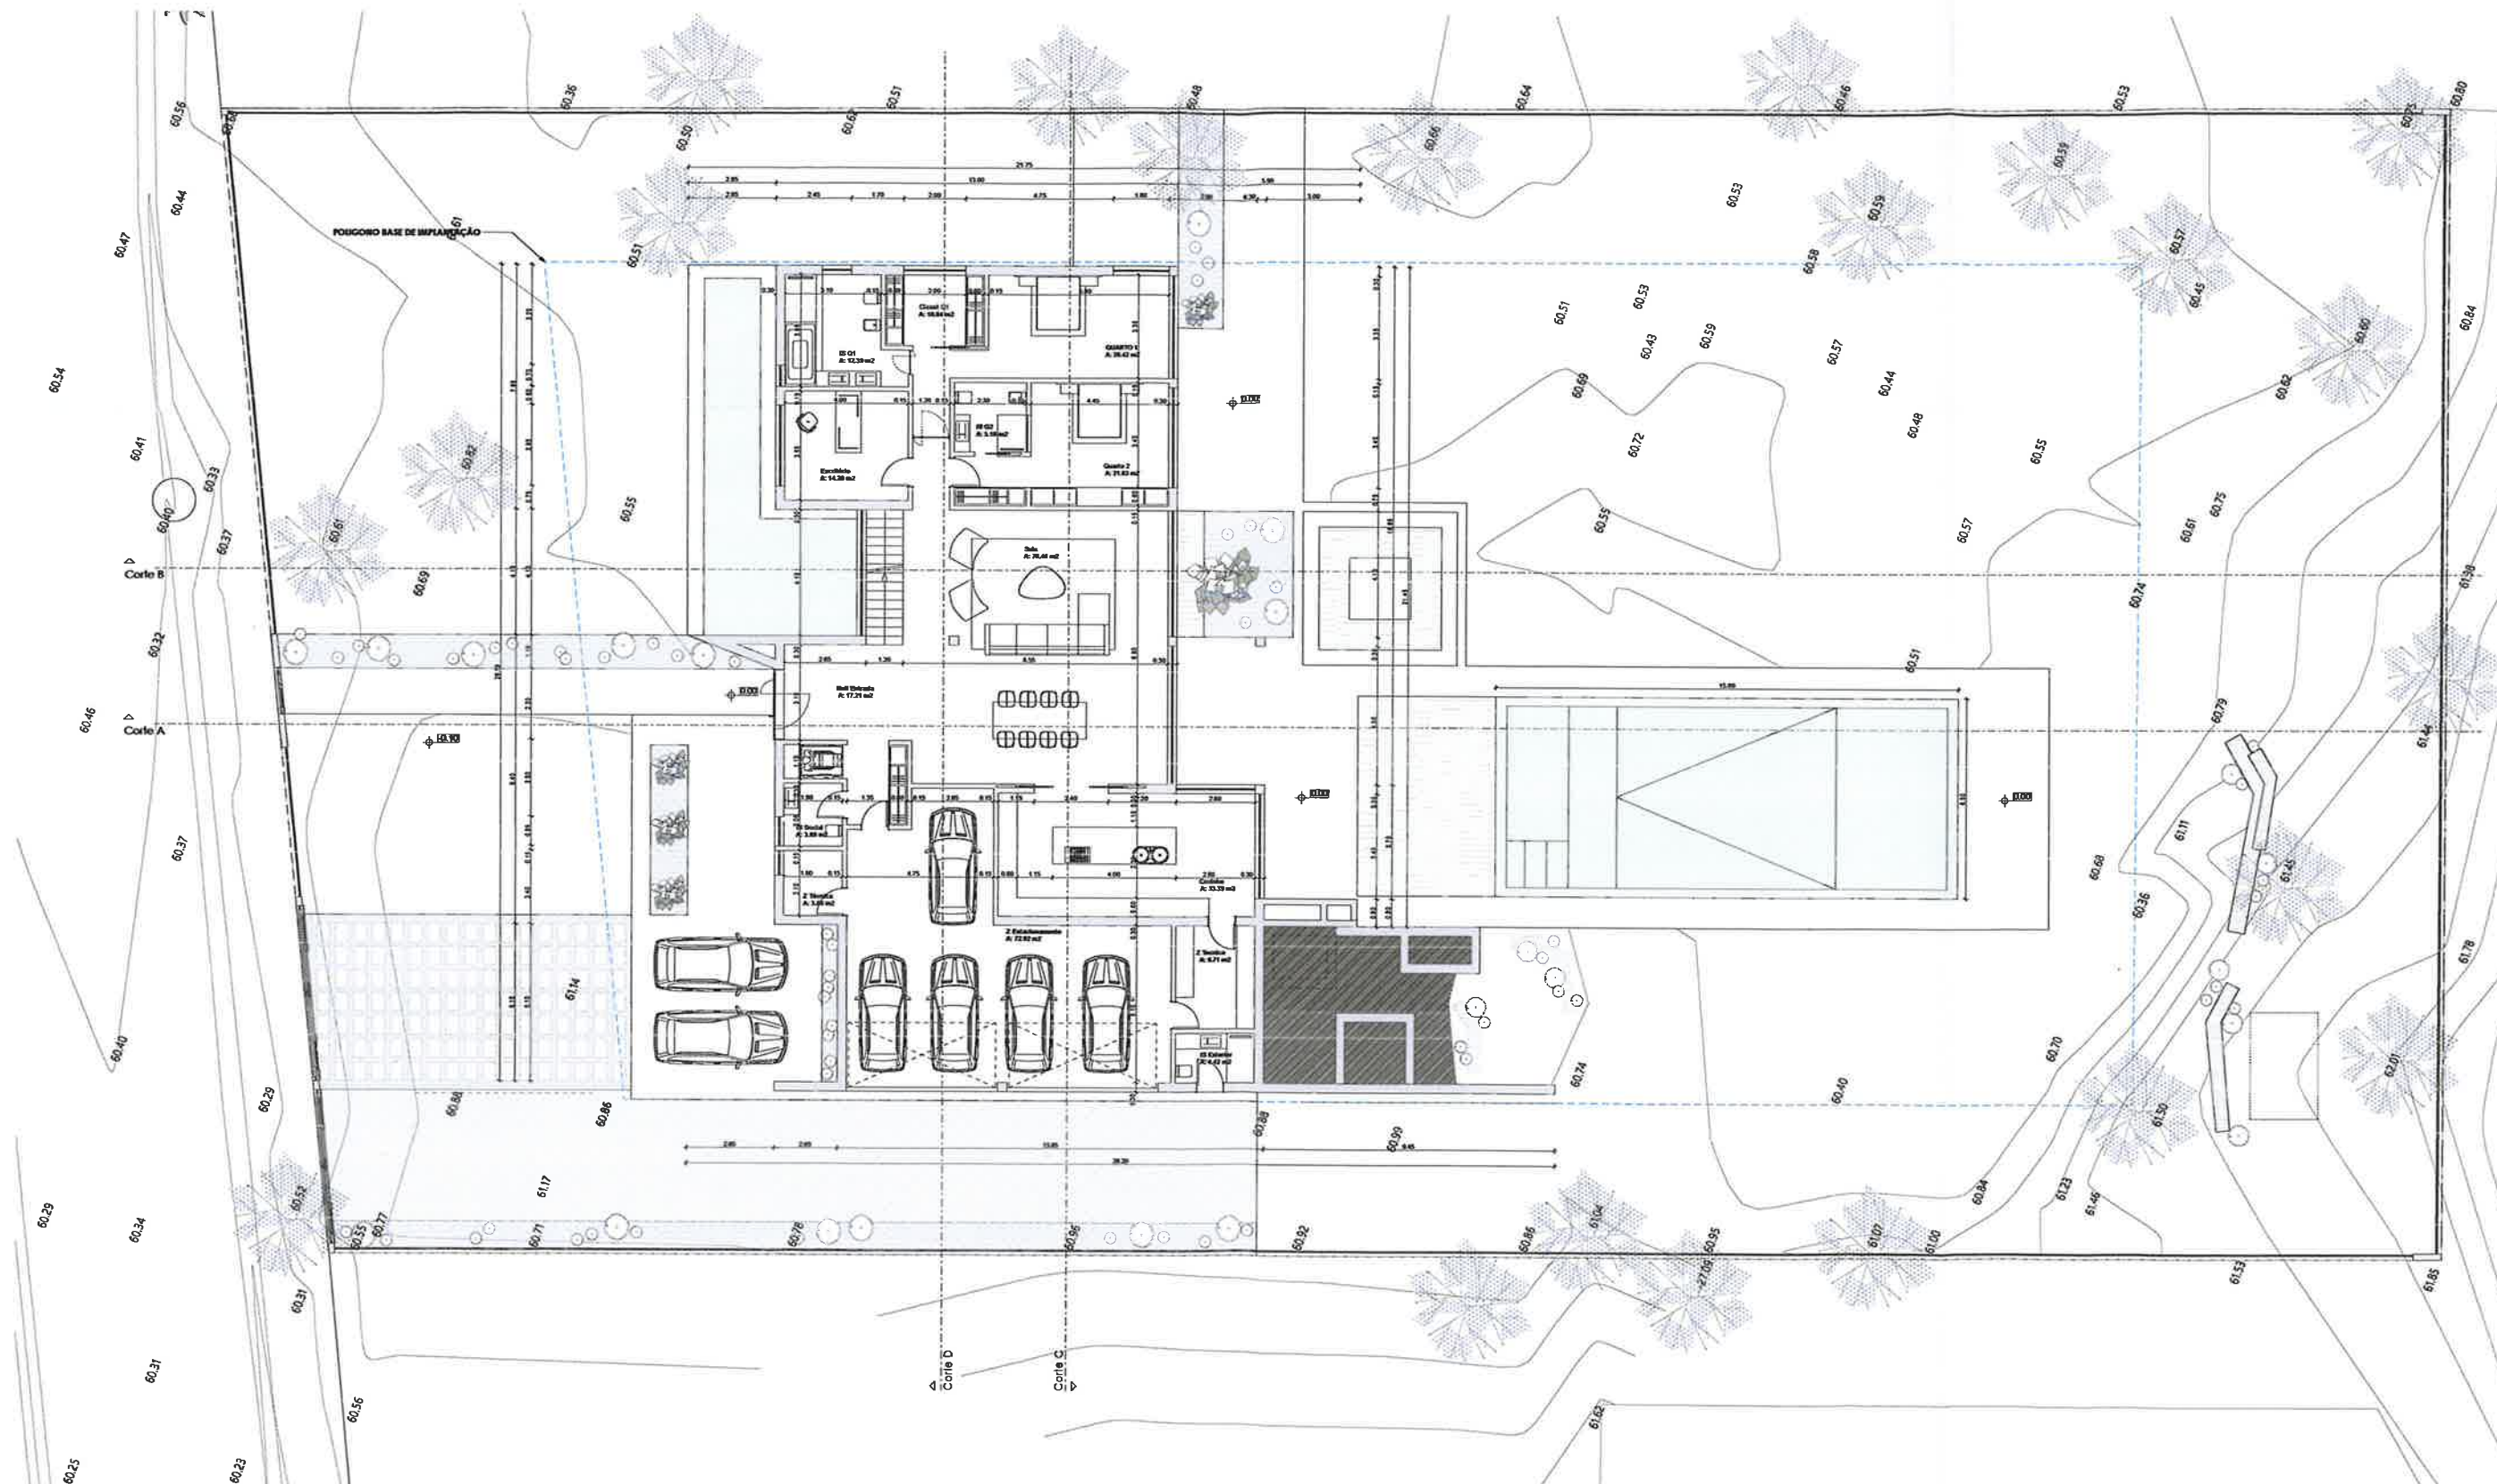

Área do Piso 0
A: 263.01 m²



		PROJETO: ARQº TELMO JORGE GODINHO RODRIGUES PROJETO: HABITACAO UNIFAMILIAR - ARQUITECTURA CLIENTE: DÉCADA REALCE LDA LOCALIZACAO: RUA DAS MIMOSAS 55 LOTE 721, HERDEDA DA AROEIRA, CHARNECA DE CAPARICA DATA: NOV 2021 ESCALA: 1/100 FOLHA: 2
--	--	---

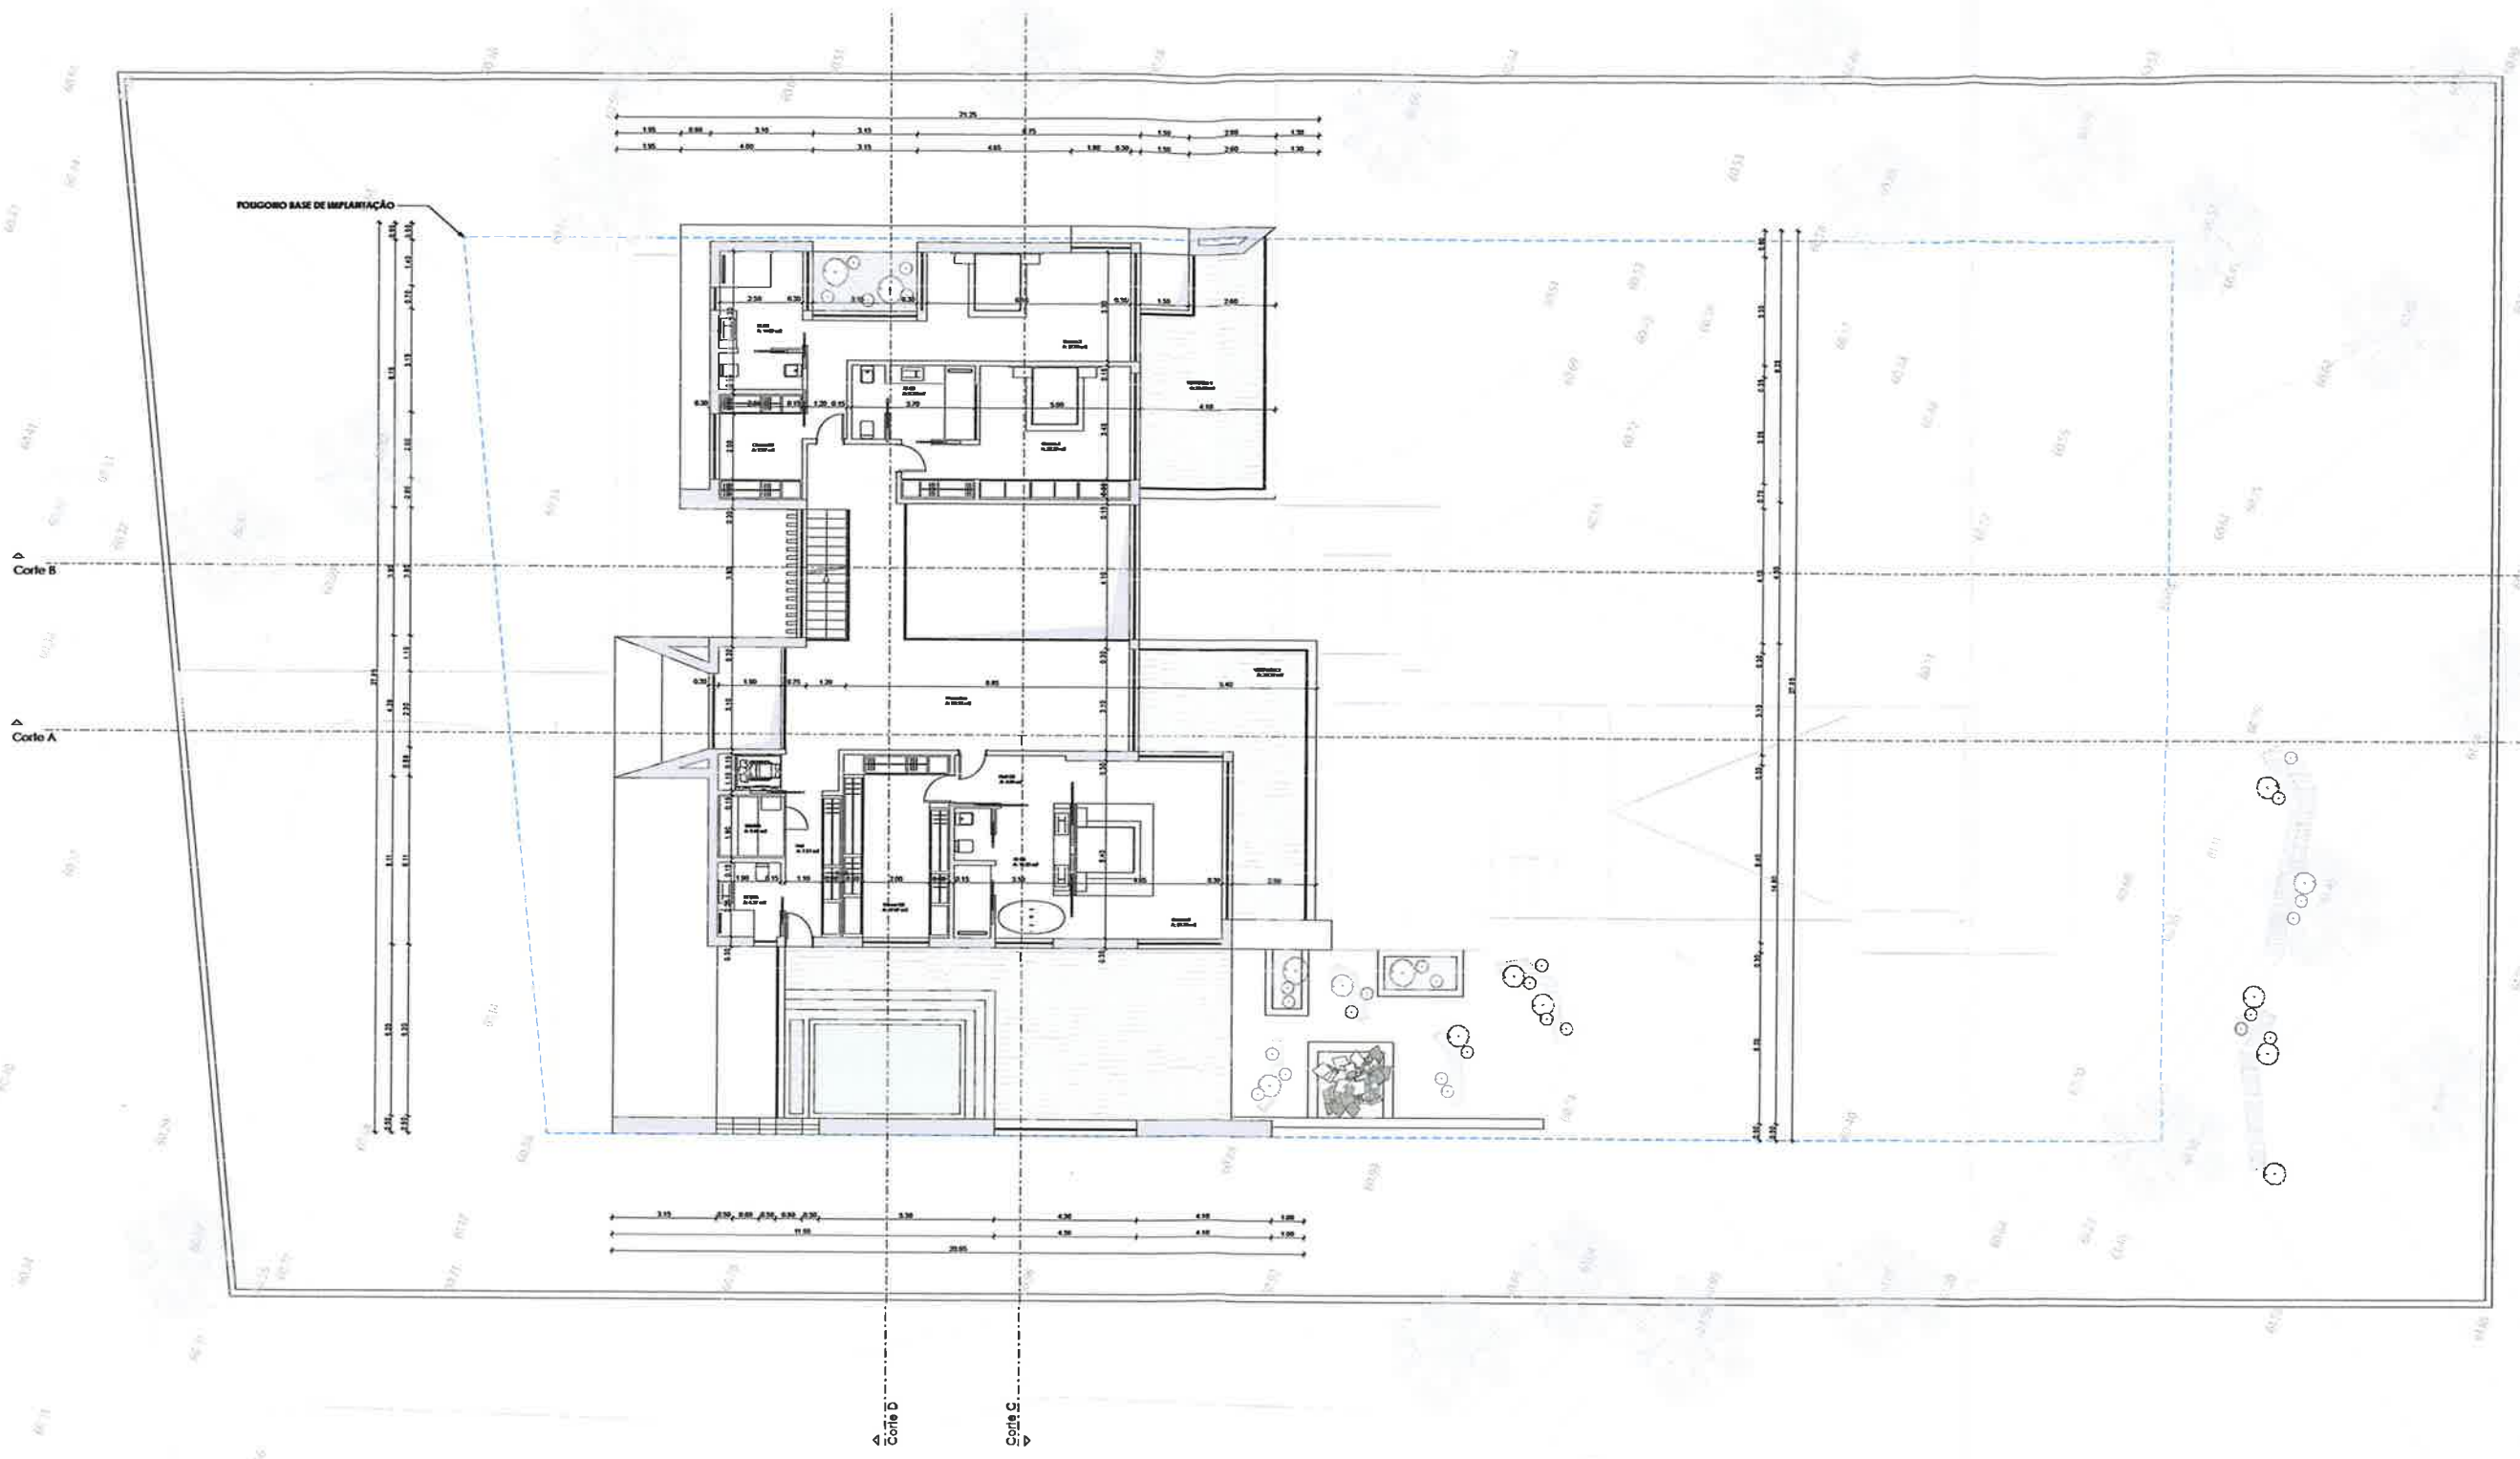


Área do Piso 1
A: 238.93 m2



		ARQUITETO
PROJETO: ARQº TELMO JORGE GODINHO RODRIGUES		PROJETO
PROJETO: HABITAÇÃO UNIFAMILIAR - ARQUITECTURA		PROJETO
PROJETO: DÉCADA REALCE LDA		PROJETO
LOCALIZAÇÃO: RUA DAS MIMOSAS 35 (LOTE 72), HERDEDA DA AROBIA, CHARNECA DE CAPIBARA		LOCALIZAÇÃO
PLANTA DO PISO 1		PLANTA DO PISO 1
1/100		ESCALA
NOV 2021		DATA
3		FOLHA

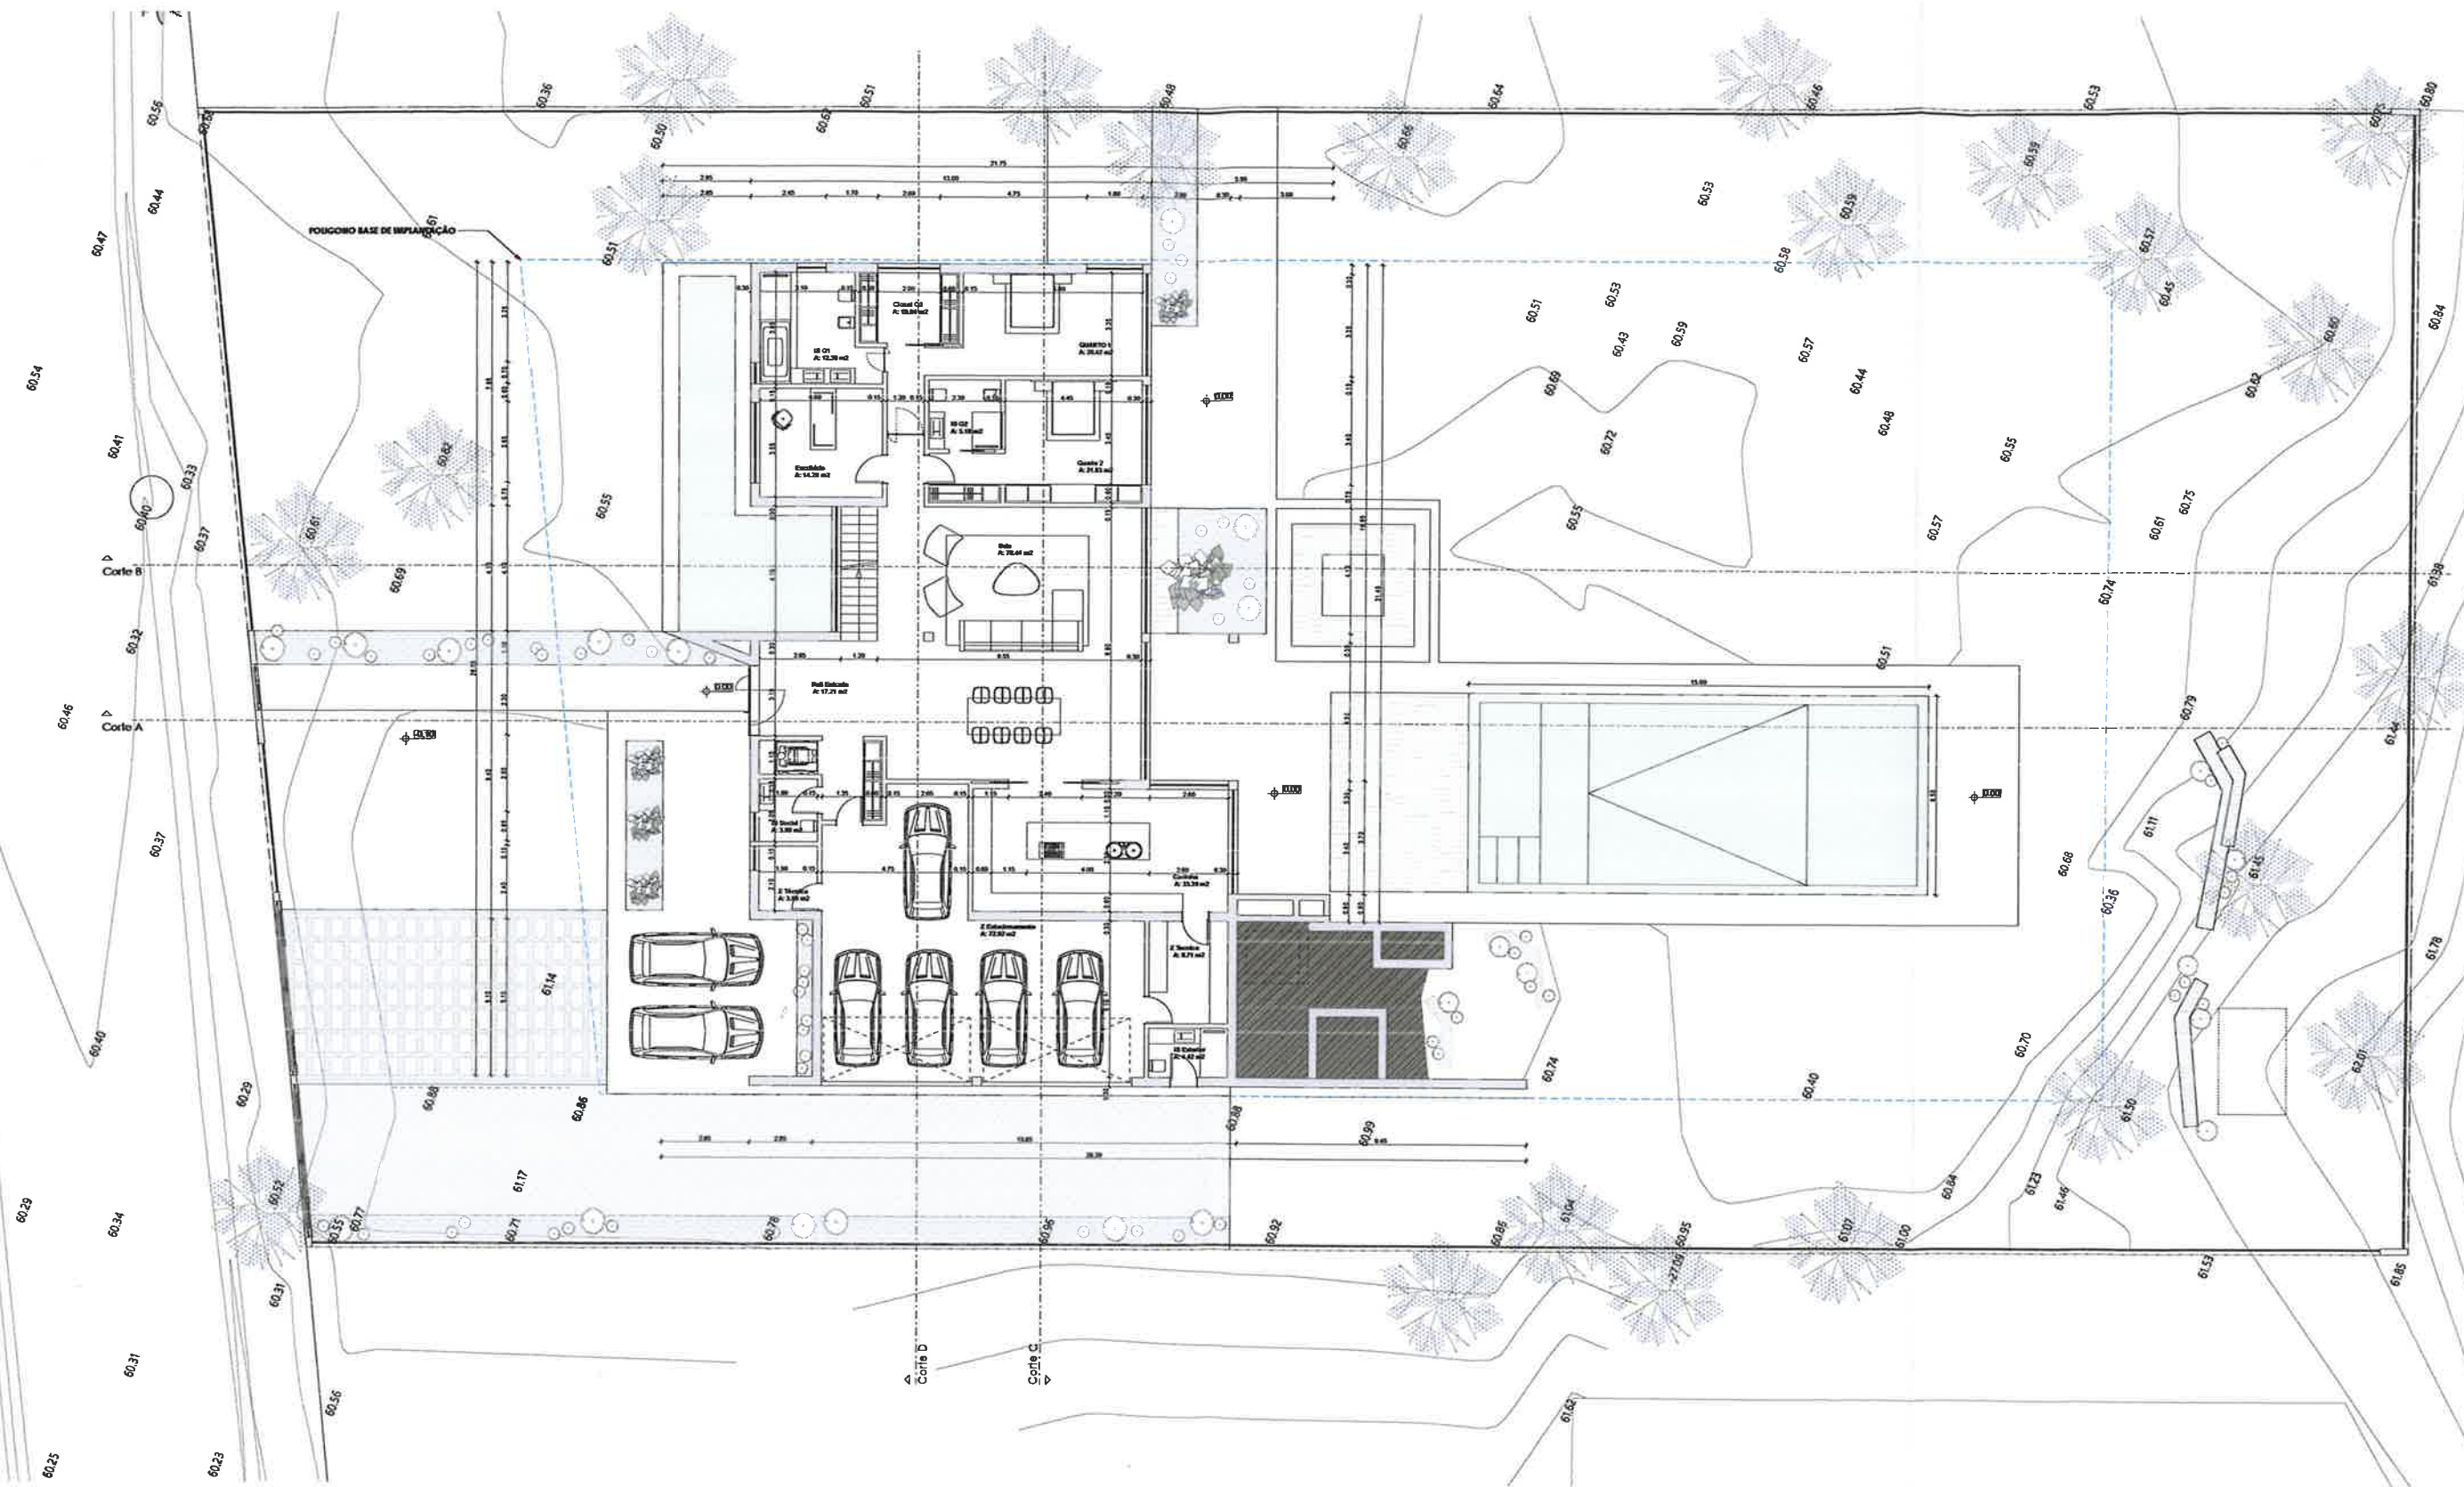

Área do Piso 0
A: 263.01 m²



		RUA DAS MIMOSAS 55 (LOTE 72), HERDEDA DA AROBRO, CHARNECA DE CAPARICA PLANTA DO PISO 0	1054-0A NOV 2021 1/100

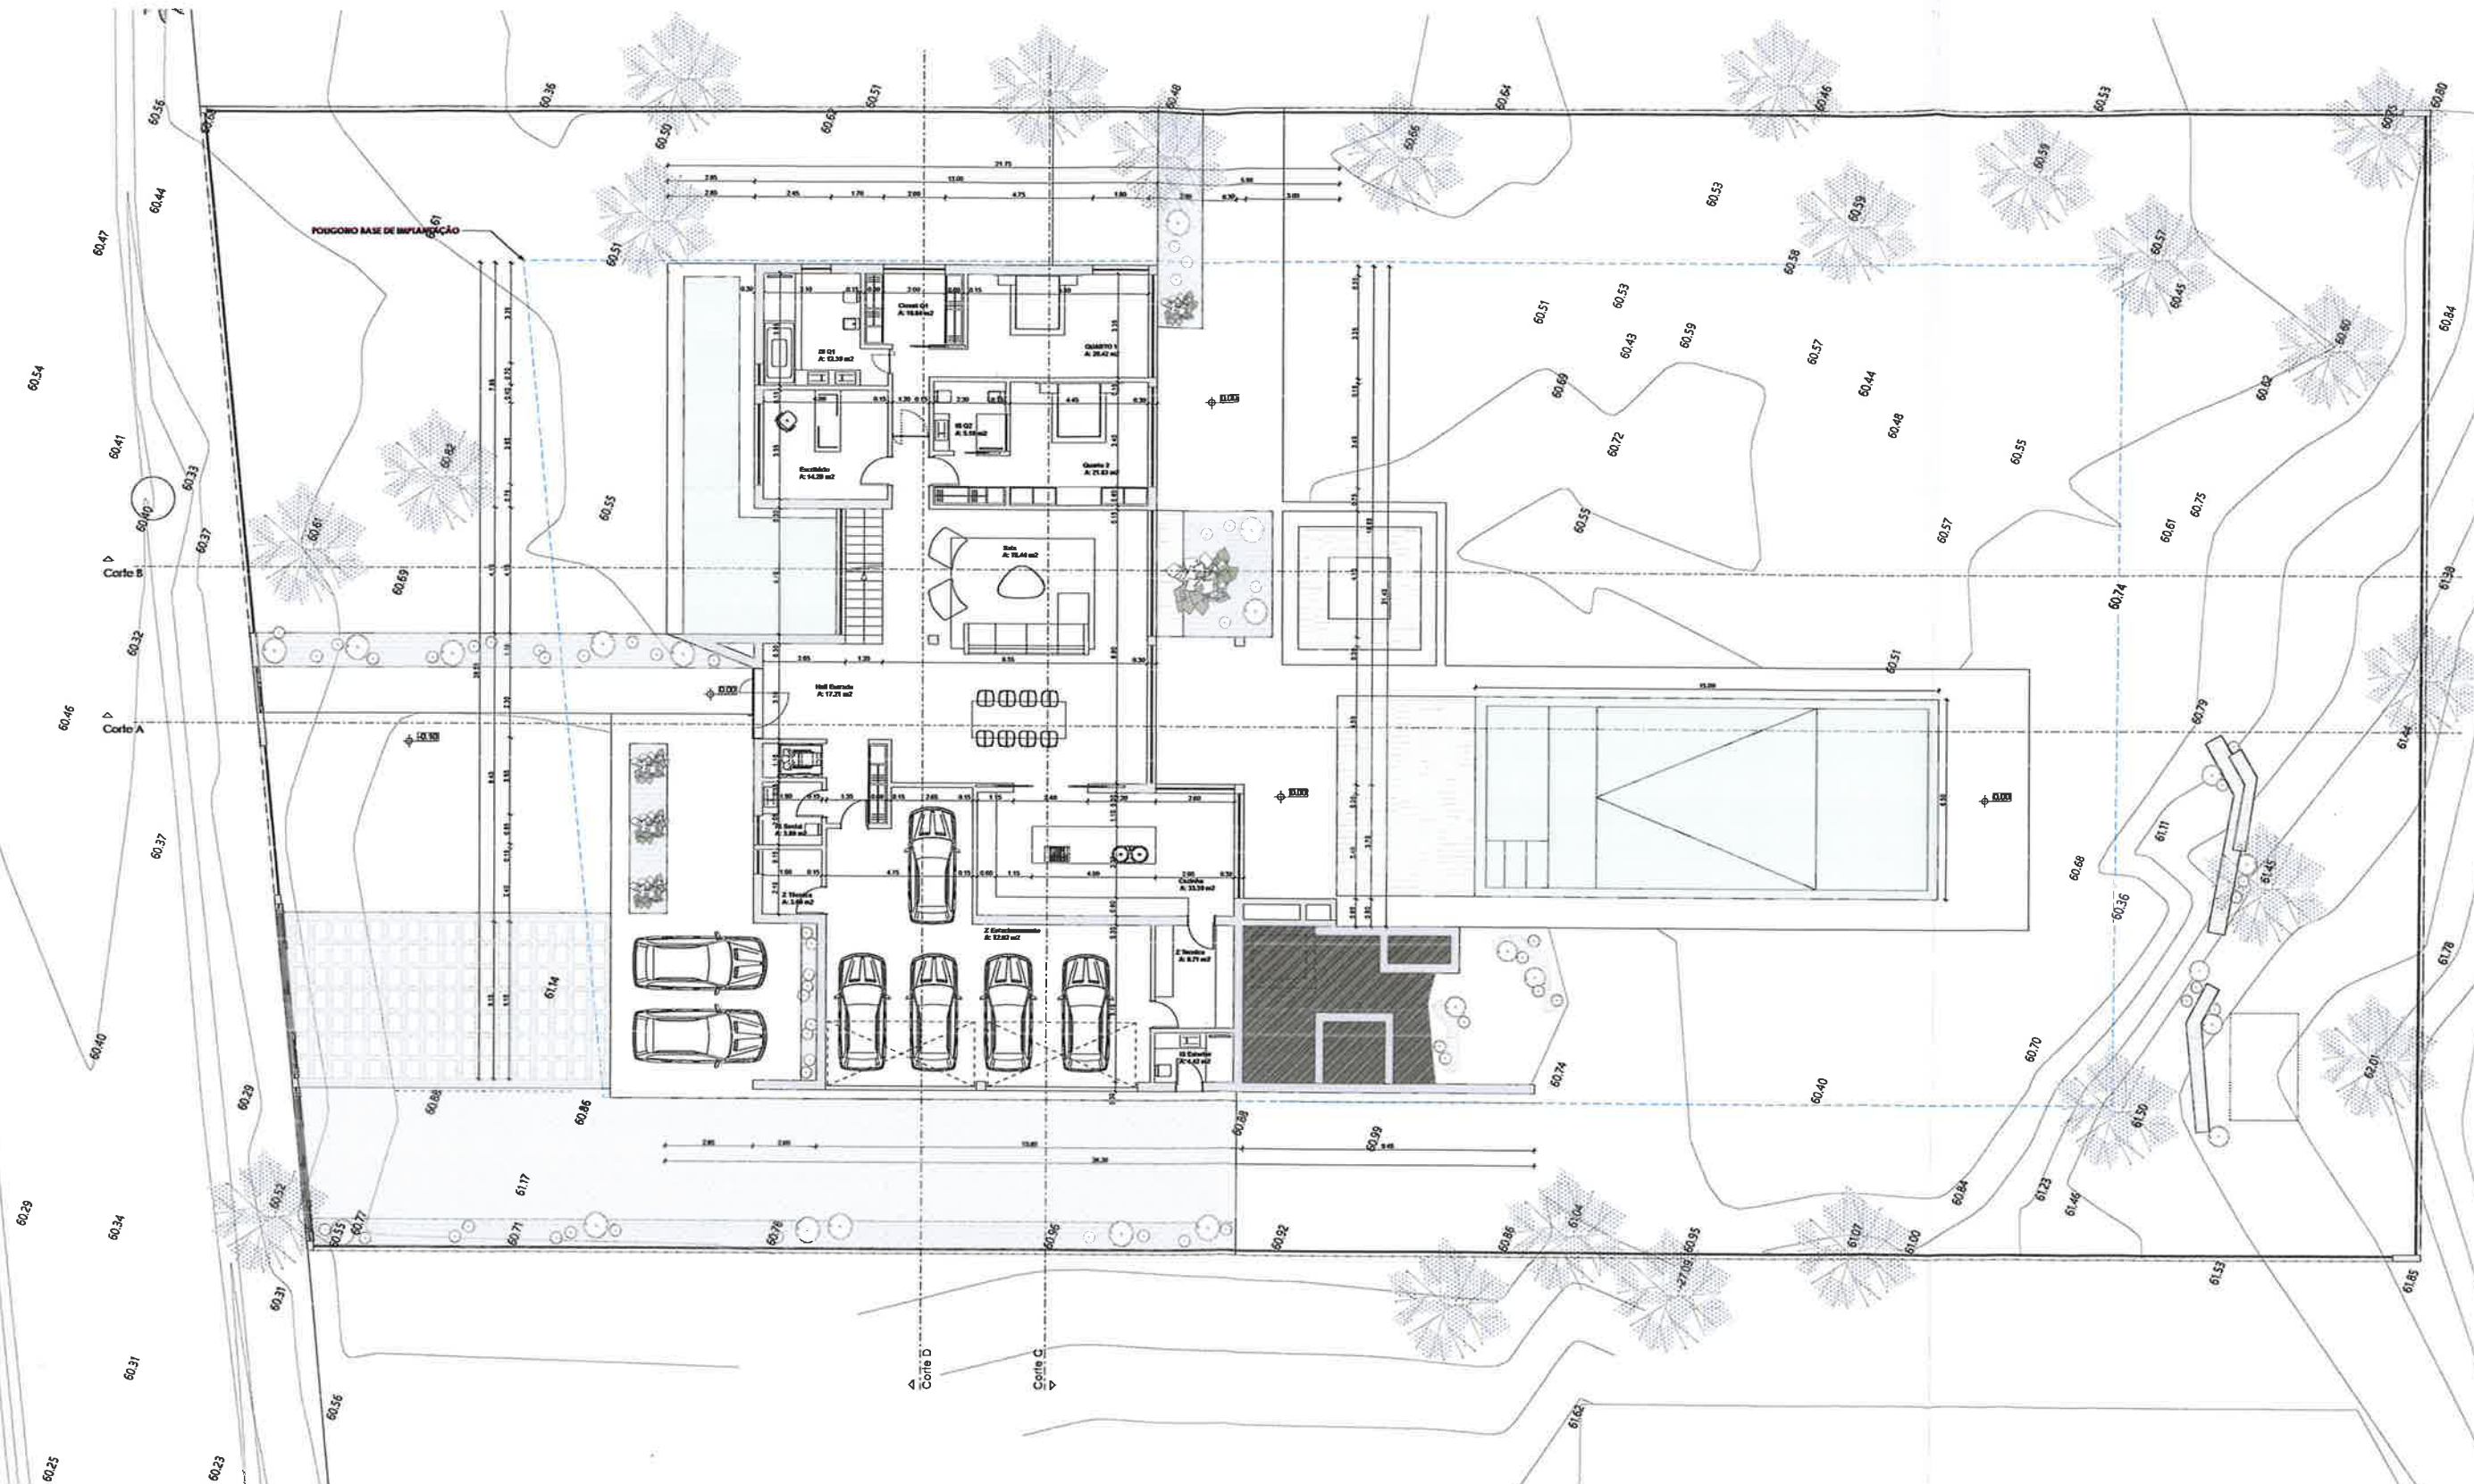

Área do Piso 0
A: 263.01 m²


PROJETO: CLIENTE: DATA: ESCALA:	ARQ TELMO JORGE GODINHO RODRIGUES HABITAÇÃO UNIFAMILIAR - ARQUITECTURA DÉCADA REALCE LDA RUA DAS MIMOSAS 35 (LOTE 72), HERDADE DA ARCEIRA, CHARNEQUE DE CAPARICA PLANTA DO PISO 0	Nº PROJ: Nº FICHA: DATA: ESCALA:	1054-04 07.10 NOV 2021 1/100
TELAS FINAIS		2	

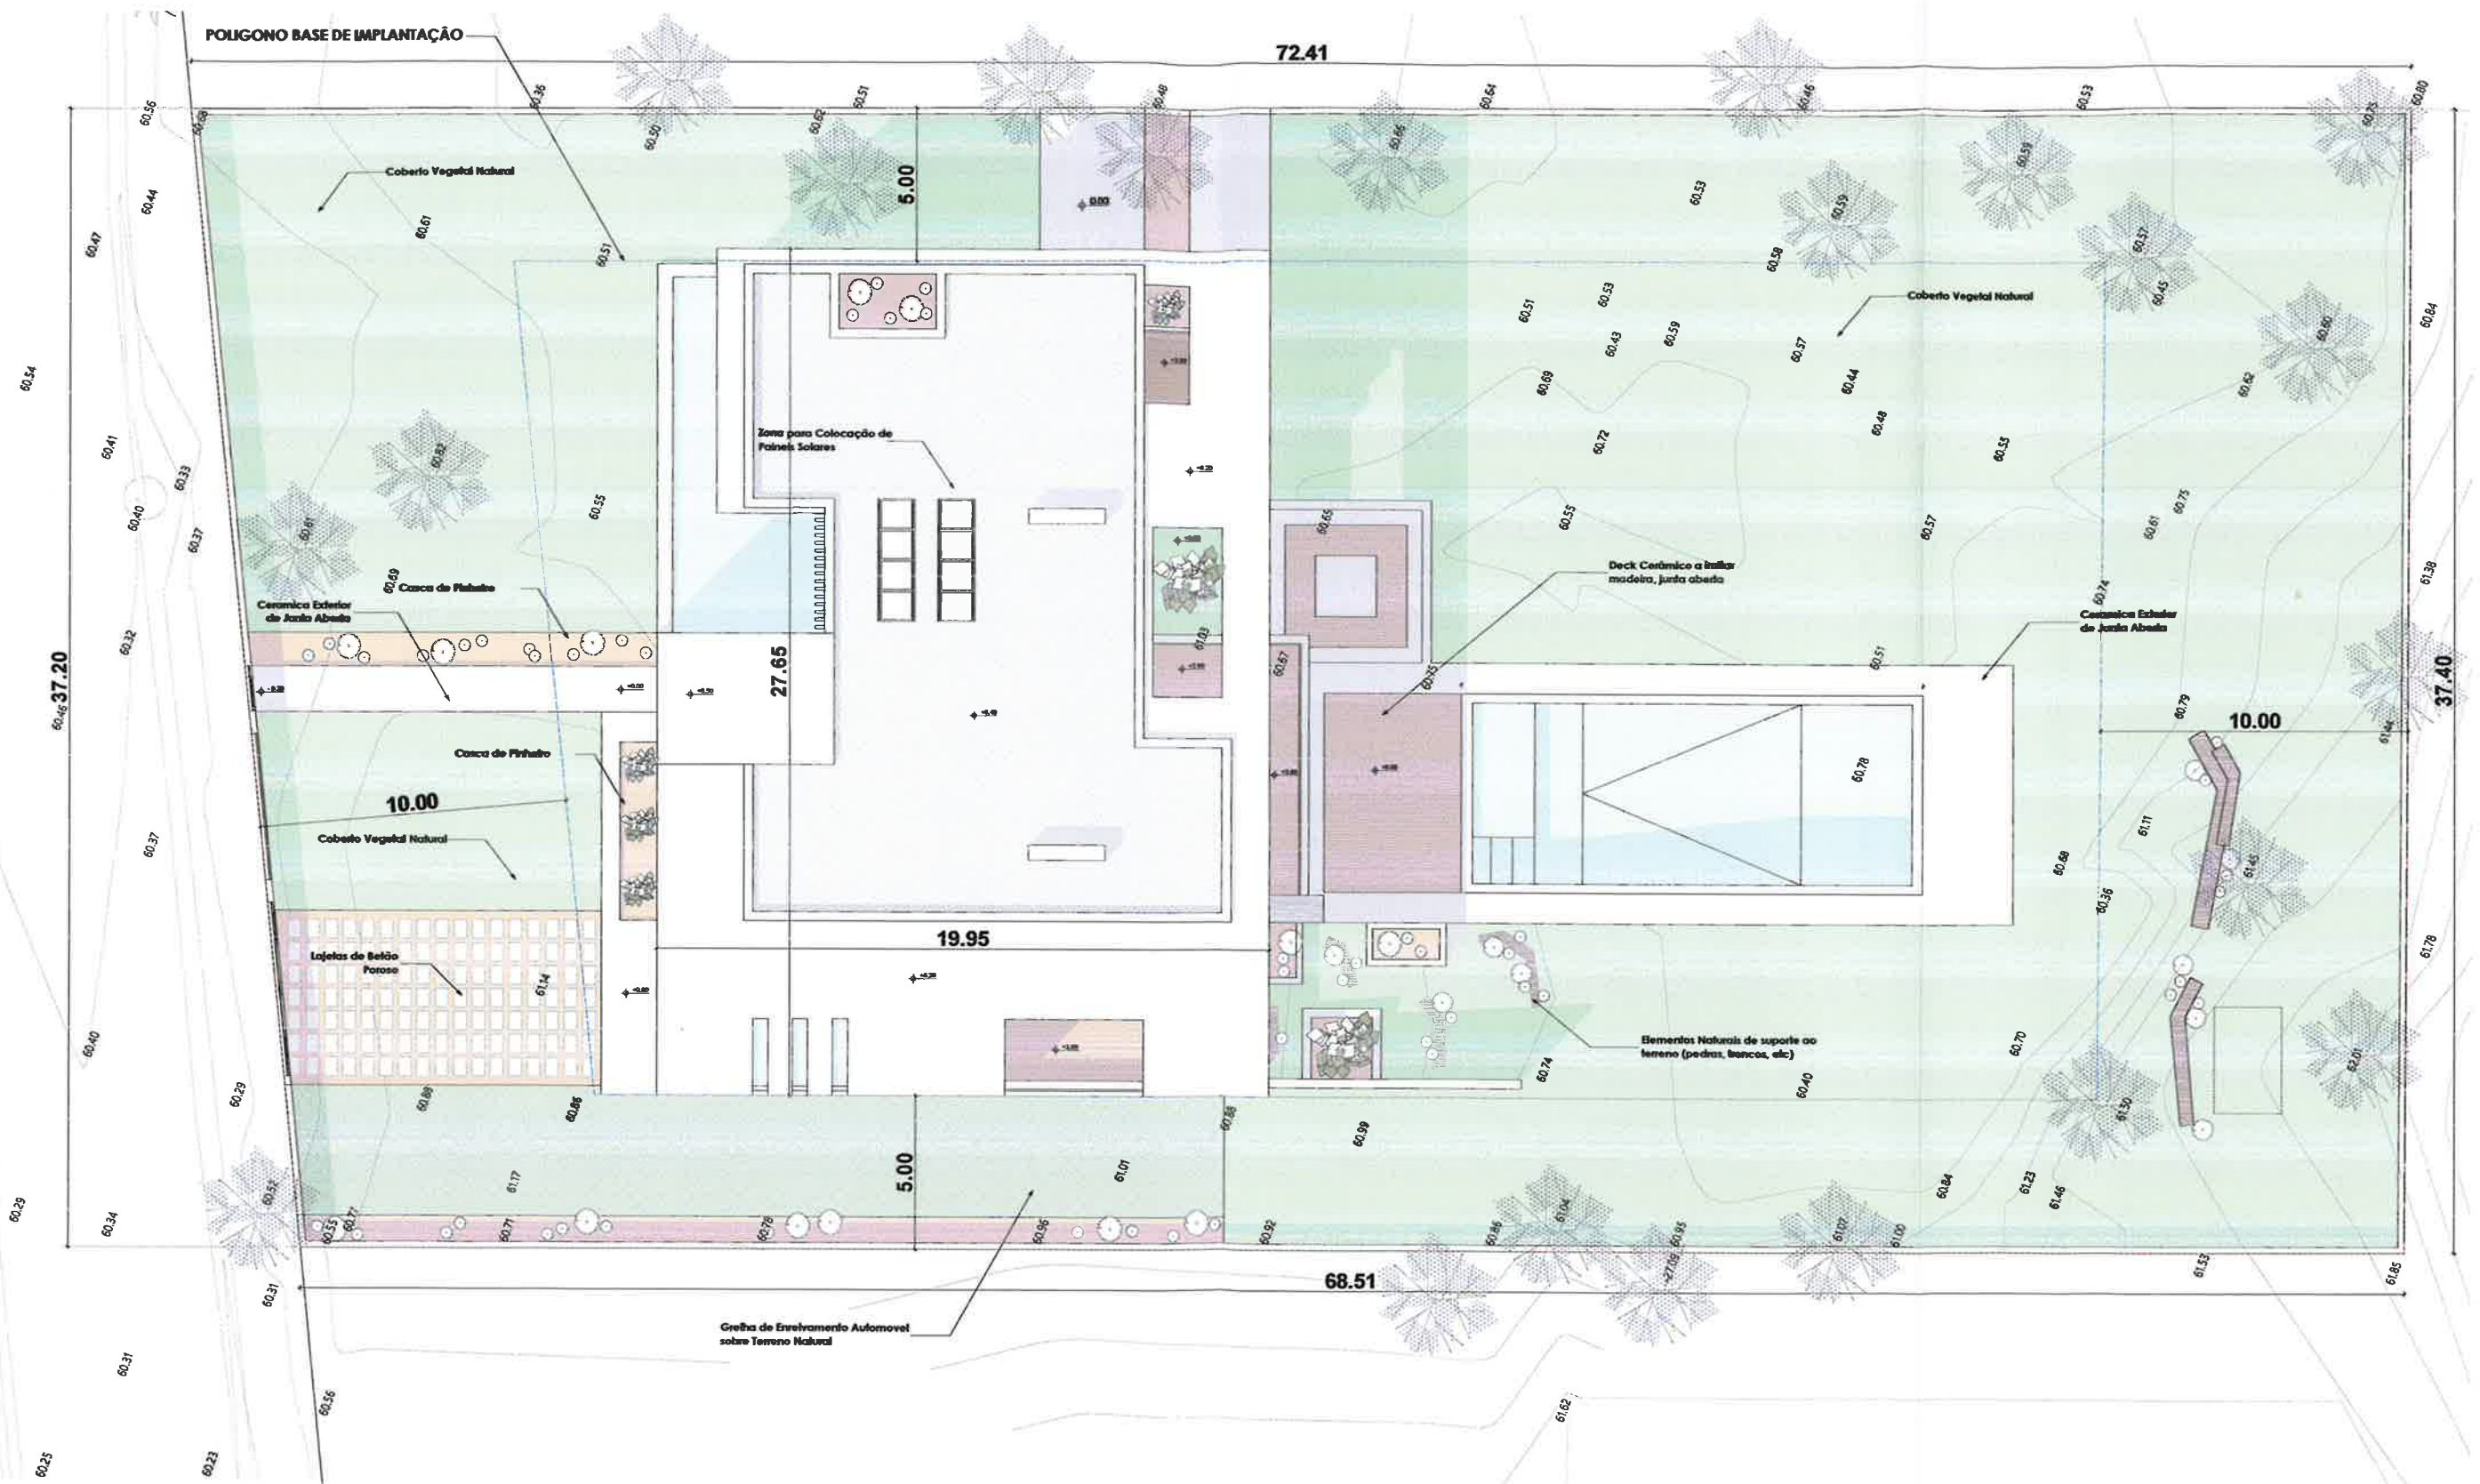




Area de Construção
A: 501.94 m²


Area do Lote
A: 2603.46 m²


[illegible]

 [illegible]


[illegible]

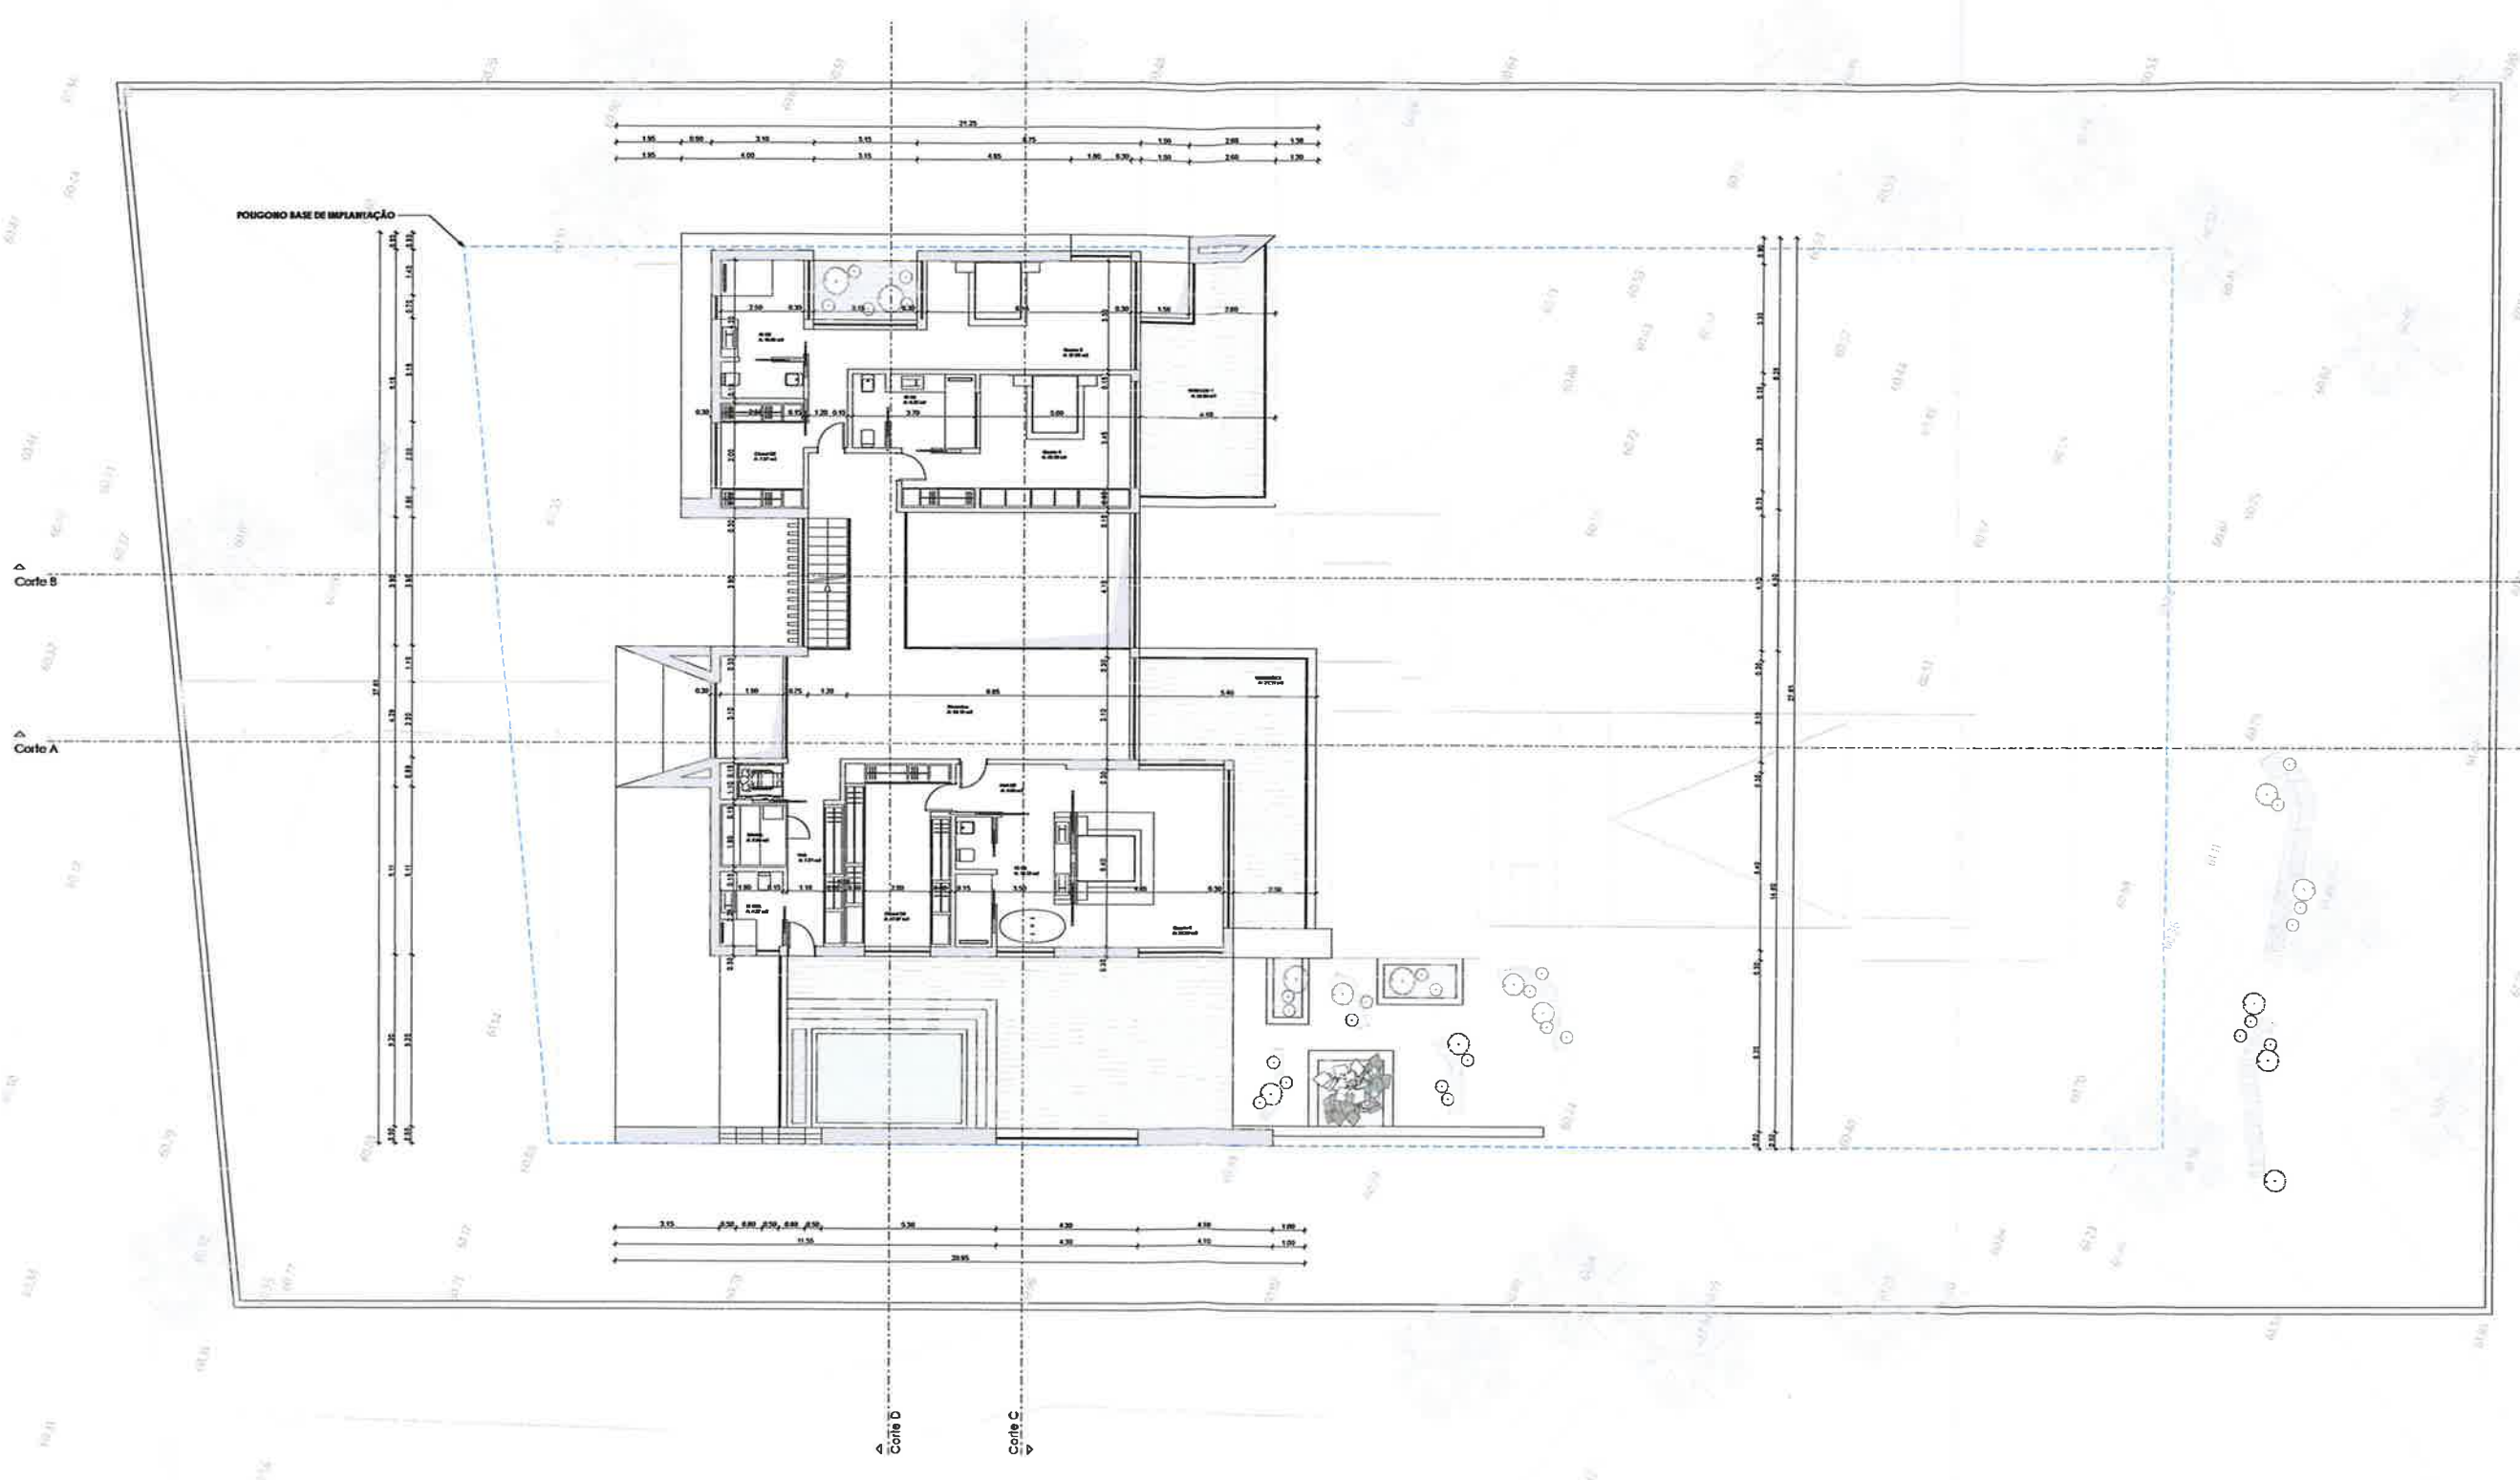


 Área do Piso 1
 A: 238.93 m²


PROJETO:	ARQº TELMO JORGE GODINHO RODRIGUES	ARQUITETO:	TELMO JORGE GODINHO RODRIGUES
REALIZAÇÃO:	HABITAÇÃO UNIFAMILIAR - ARQUITECTURA	PROJETO:	PROJETO
CLIENTE:	DÉCADA REALCE LDA	DATA:	NOV 2021
LOCALIZAÇÃO:	RUA DAS MIMOSAS 55 (LOTE 72), HERDADE DA AROBIA, CHARNECA DE CAPARICA	ESCALA:	1/100
EMPRESA:	PLANITIA DO PISO 1	ASSINATURA:	TELMO JORGE GODINHO RODRIGUES

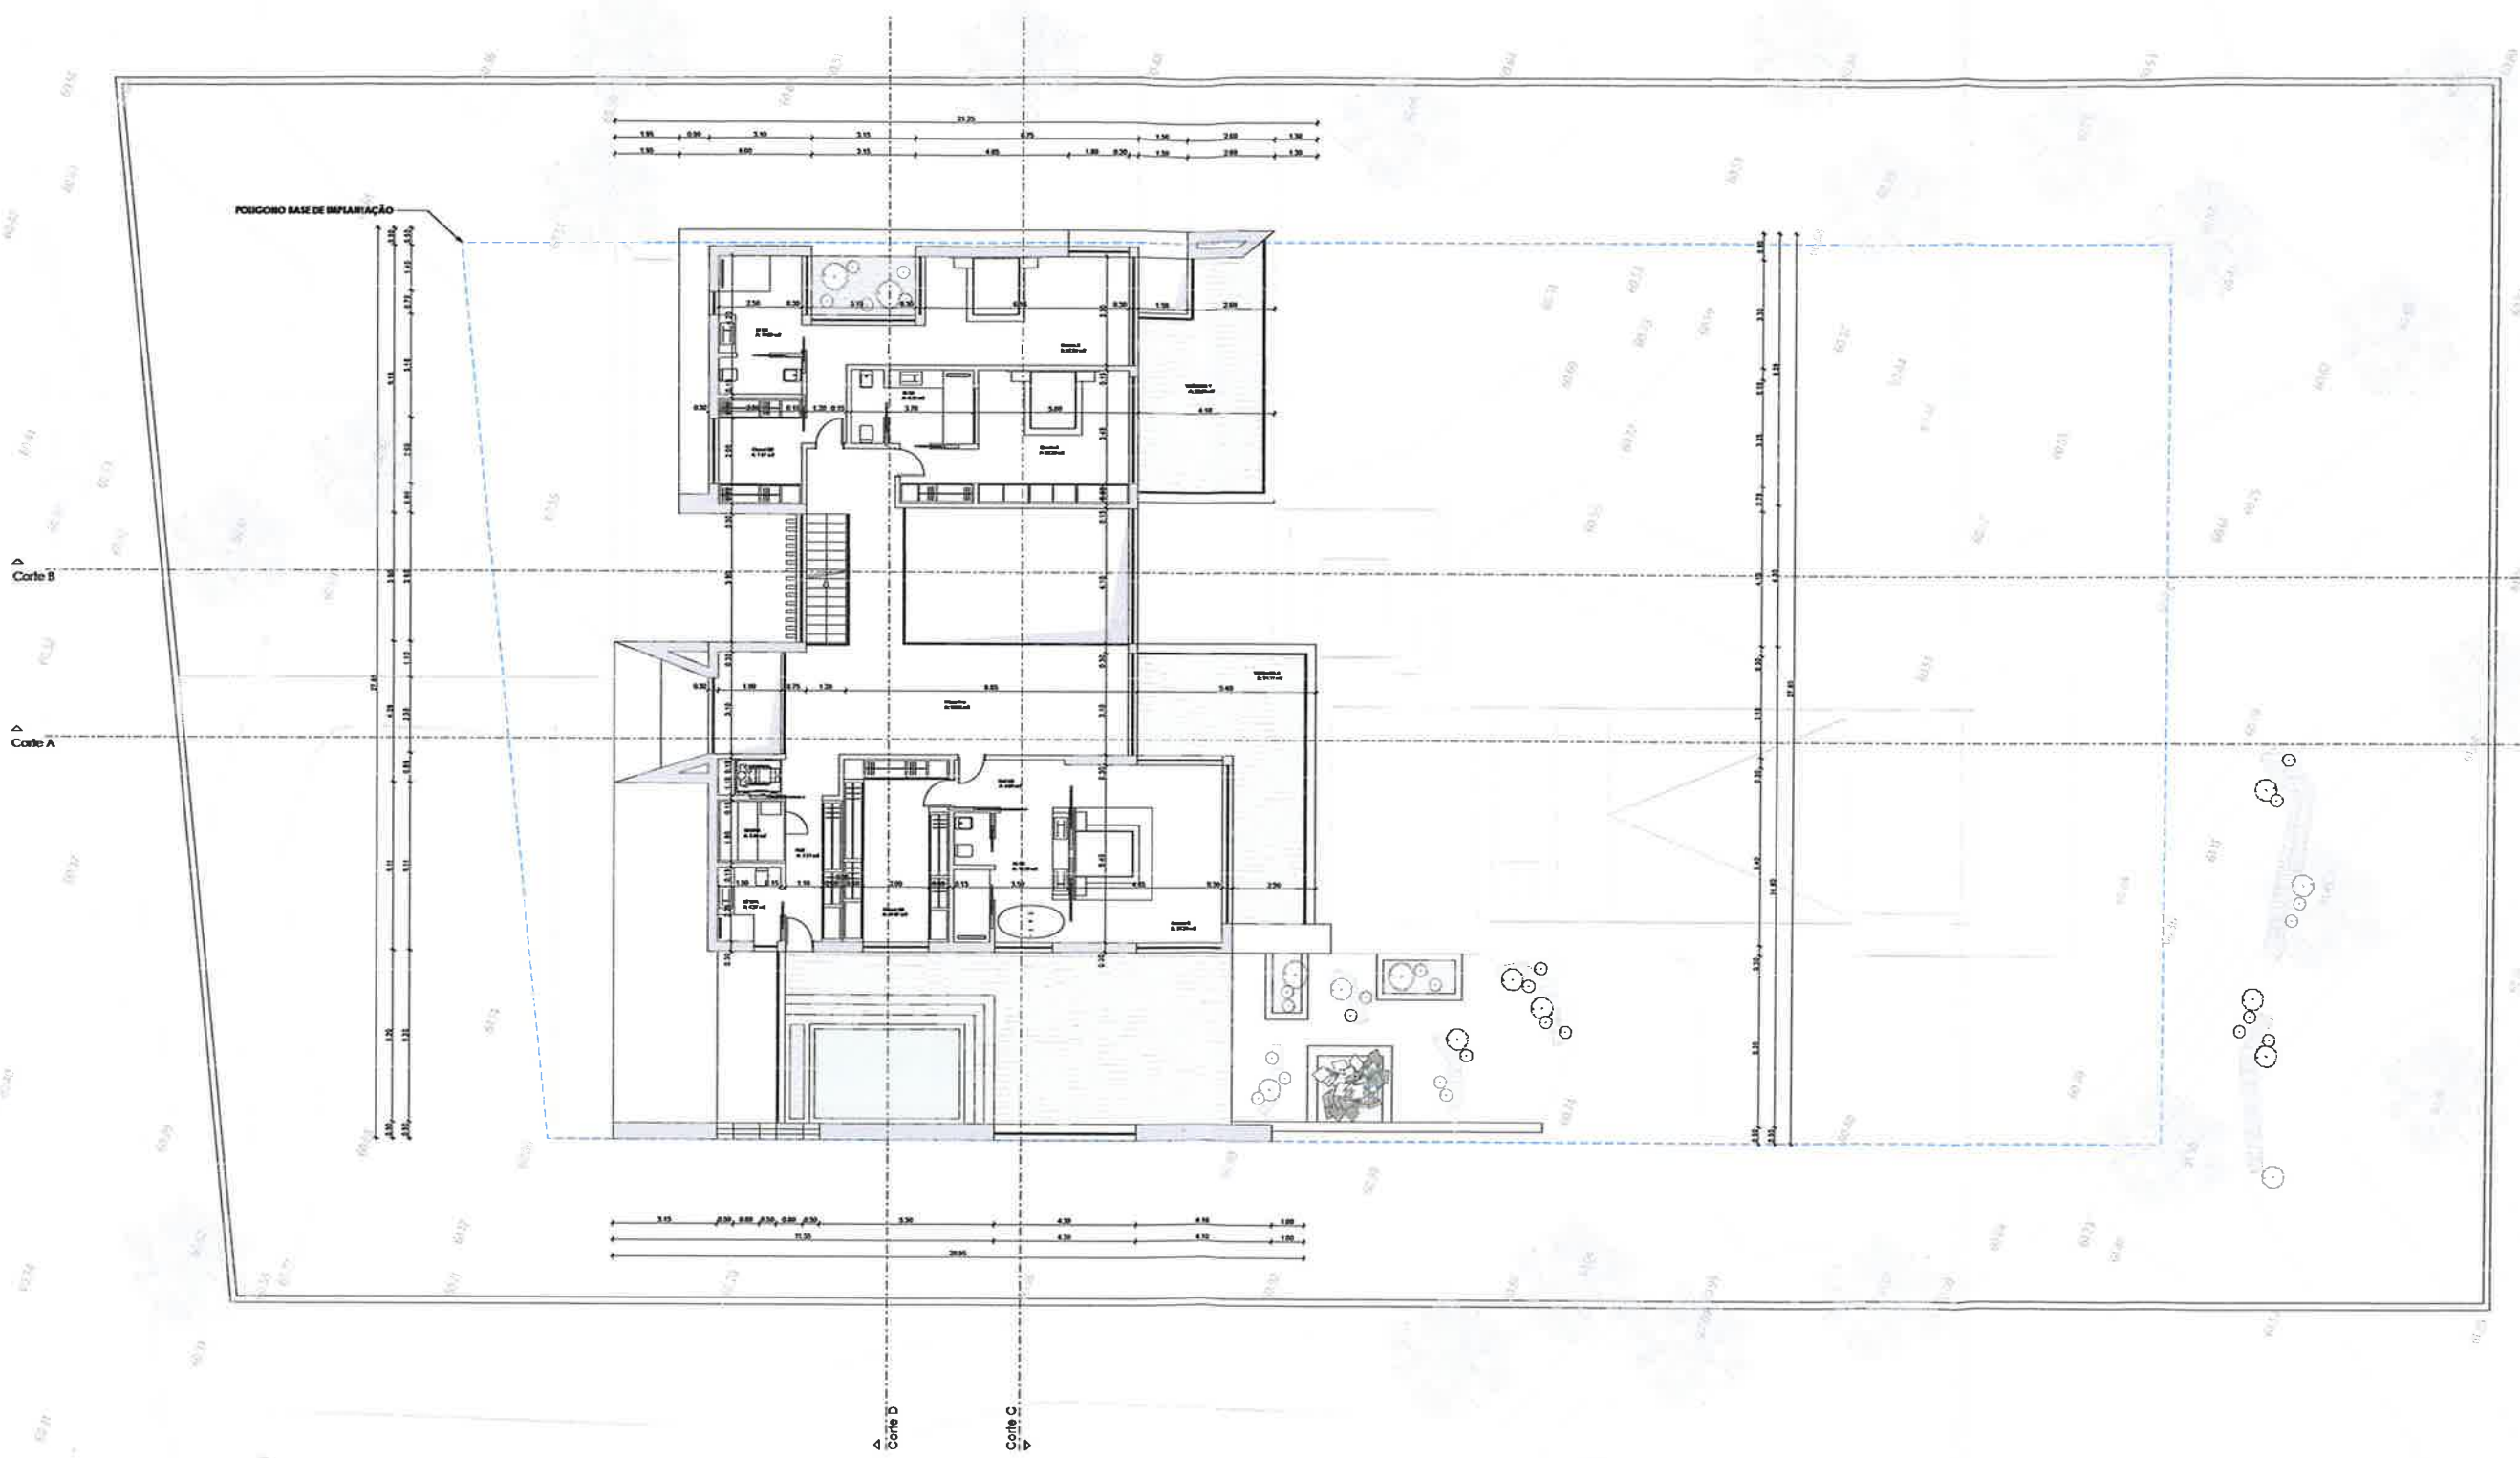

Área do Piso 1
A: 238.93 m²

Projeto: HABITAÇÃO UNIFAMILIAR - ARQUITECTURA Cliente: DECA DA REALCE LDA Localização: RUA DAS MIMOSAS 55 (LOTE 72), HERDEDA DA ARGERIA, CHARNÉCA DE CAPARICA Data: NOV 2021 Escala: 1/100	Folha: 3 Total: 3	