
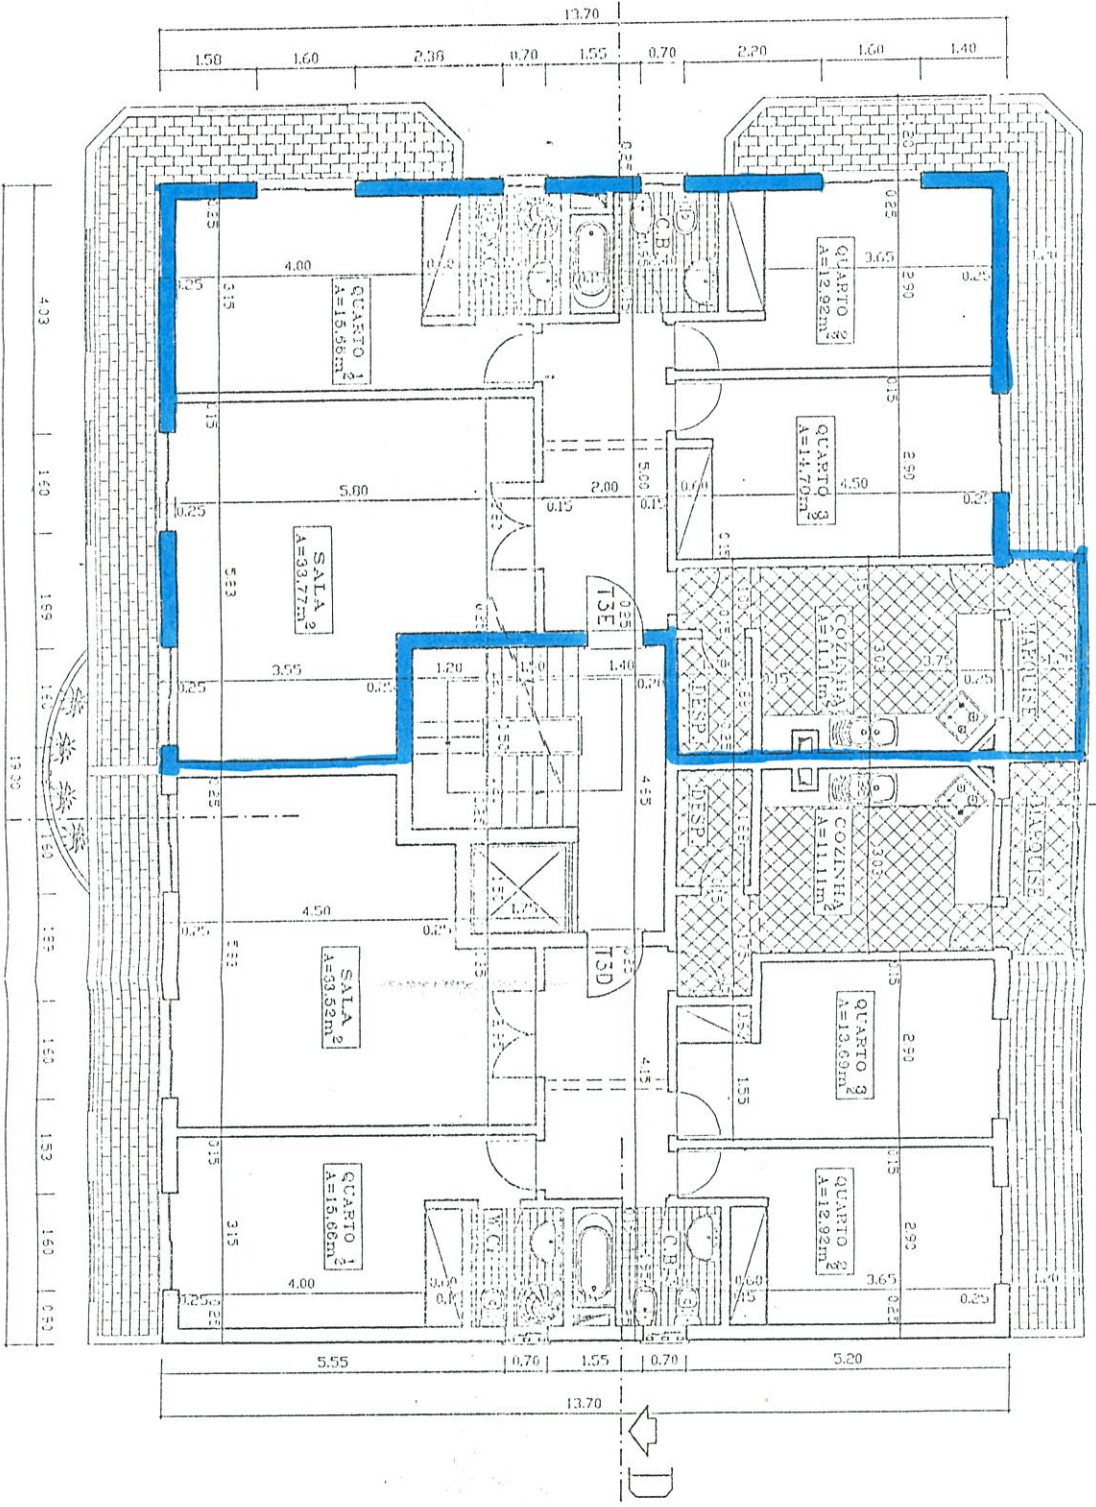


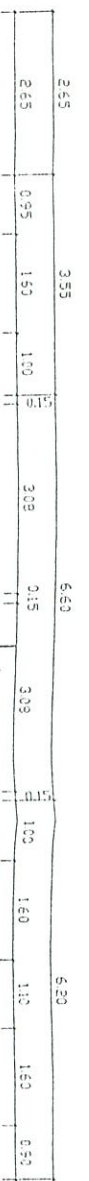

	ÁREA DE CONSTRUÇÃO	ÁREA HABITÁVEL	ÁREA ÚTIL	ÁREA COBERTA
E	300.0	---	272.0	
T3E	117.0	78.0	100.5	
T3D	116.5	78.0	99.5	
T3E	3 x 122.5	3 x 88.0	3 x 105.5	260.0
T3D	3 x 120.5	3 x 87.0	3 x 103.5	

PLANTA DO 1º, 2º E 3º ANDAR

APPROVADO
17-03-2007

ATELIER JOVALE

21.12.2006 - 10.00h - 10.00h

ARQ. JOÃO DO VALH

CONDOMÍNIO - SÍMBOLO 2493 C/2016 TEL. 649 4381 P. 17

BLOCO HABITACIONAL

ARQ. AQUINOS CONSTRUÇÕES, LDA

Local: URS. DR. AYES - LOTE 83 - N.º 51 PÉDREGAL - COVILH

Content: PROJECTO DE ARQUITECTURA

Plant: PLANTA DO 1º, 2º E 3º ANDAR

Escala: 1/100

Feito: 1/NOV. 99


Trat. Proj. N.º 435

SP-170 / DES.

AV/2005/5014-V6



15.20

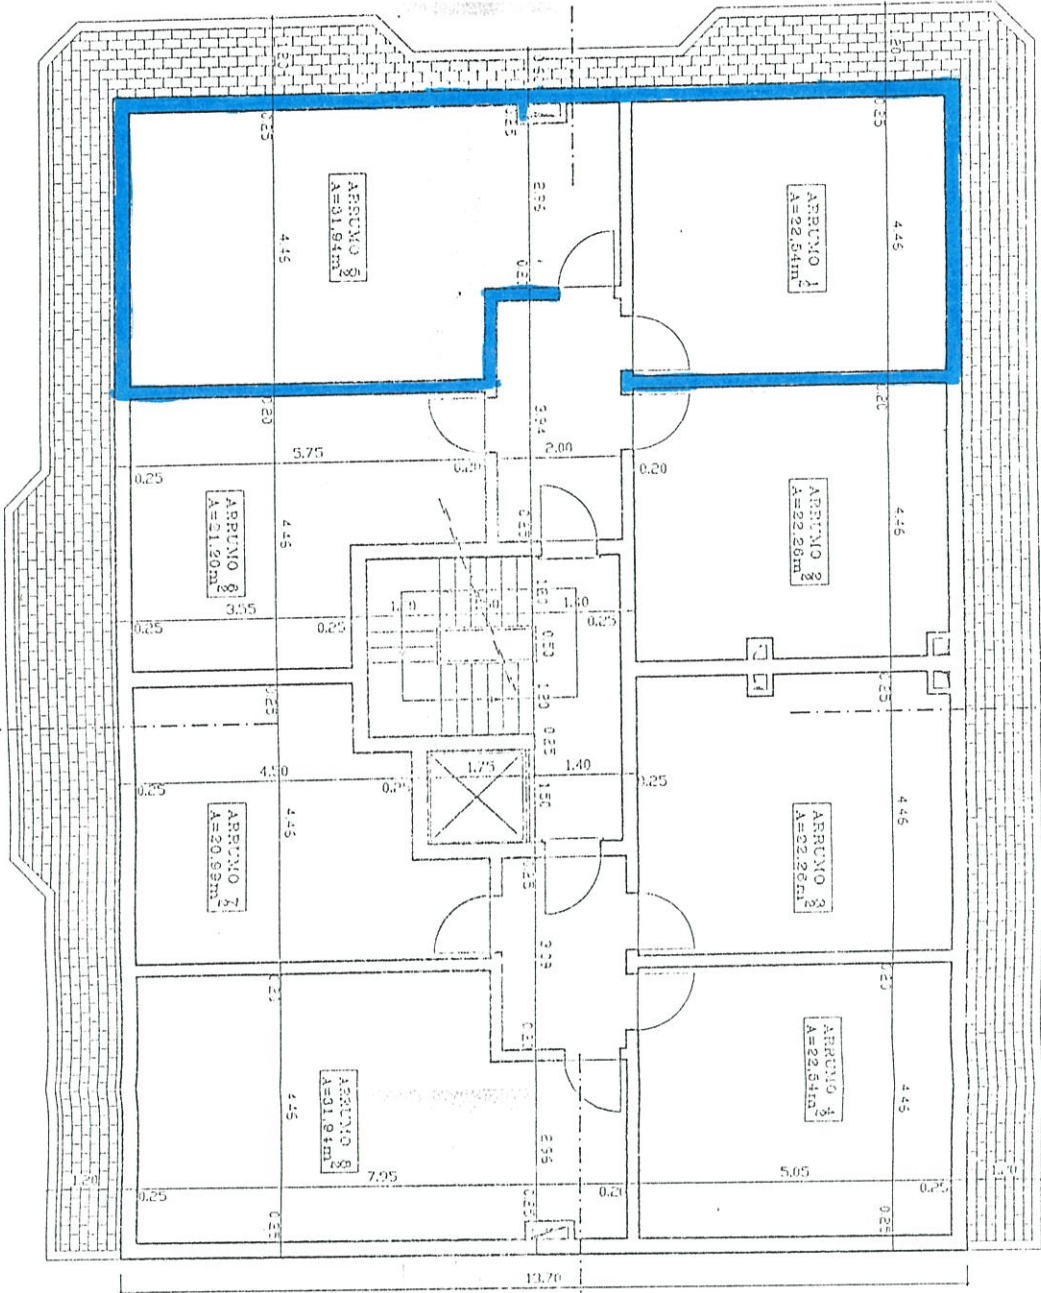

PLANTA DO SOTÃO



	ÁREA DE CONSTRUÇÃO	ÁREA HABITÁVEL	ÁREA ÚTIL	ÁREA COBERTA
CAVE				
GAR.	300.0	---	272.0	
T3E	117.0	78.0	100.5	
T3D	116.5	78.0	99.5	
T3E	3 x 122.5	3 x 88.0	3 x 105.5	260.0
ANDARES	3 x 120.5	3 x 97.0	3 x 103.5	
T3D				

APPROVADO
15-11-2001

ATELIER JOVALE


ARQ. JOÃO DO VALE


BLOCO HABITACIONAL

AGUINOS CONSTRUÇÕES, LDA


Centro: PROJECTO DE ARQUITECTURA

Planta do Sotão

Escala: 1/100

Data: 15-11-2001














