


pontos	M	P
A	-87287.78	-68288.74
B	-87315.41	-68281.42
C	-87320.18	-68281.63
D	-87280.05	-68263.09
E	-87268.08	-68252.07
F	-87249.82	-68232.68
G	-87239.34	-68244.04

coordenadas de implantação
pontos coordenados DtEtrs89

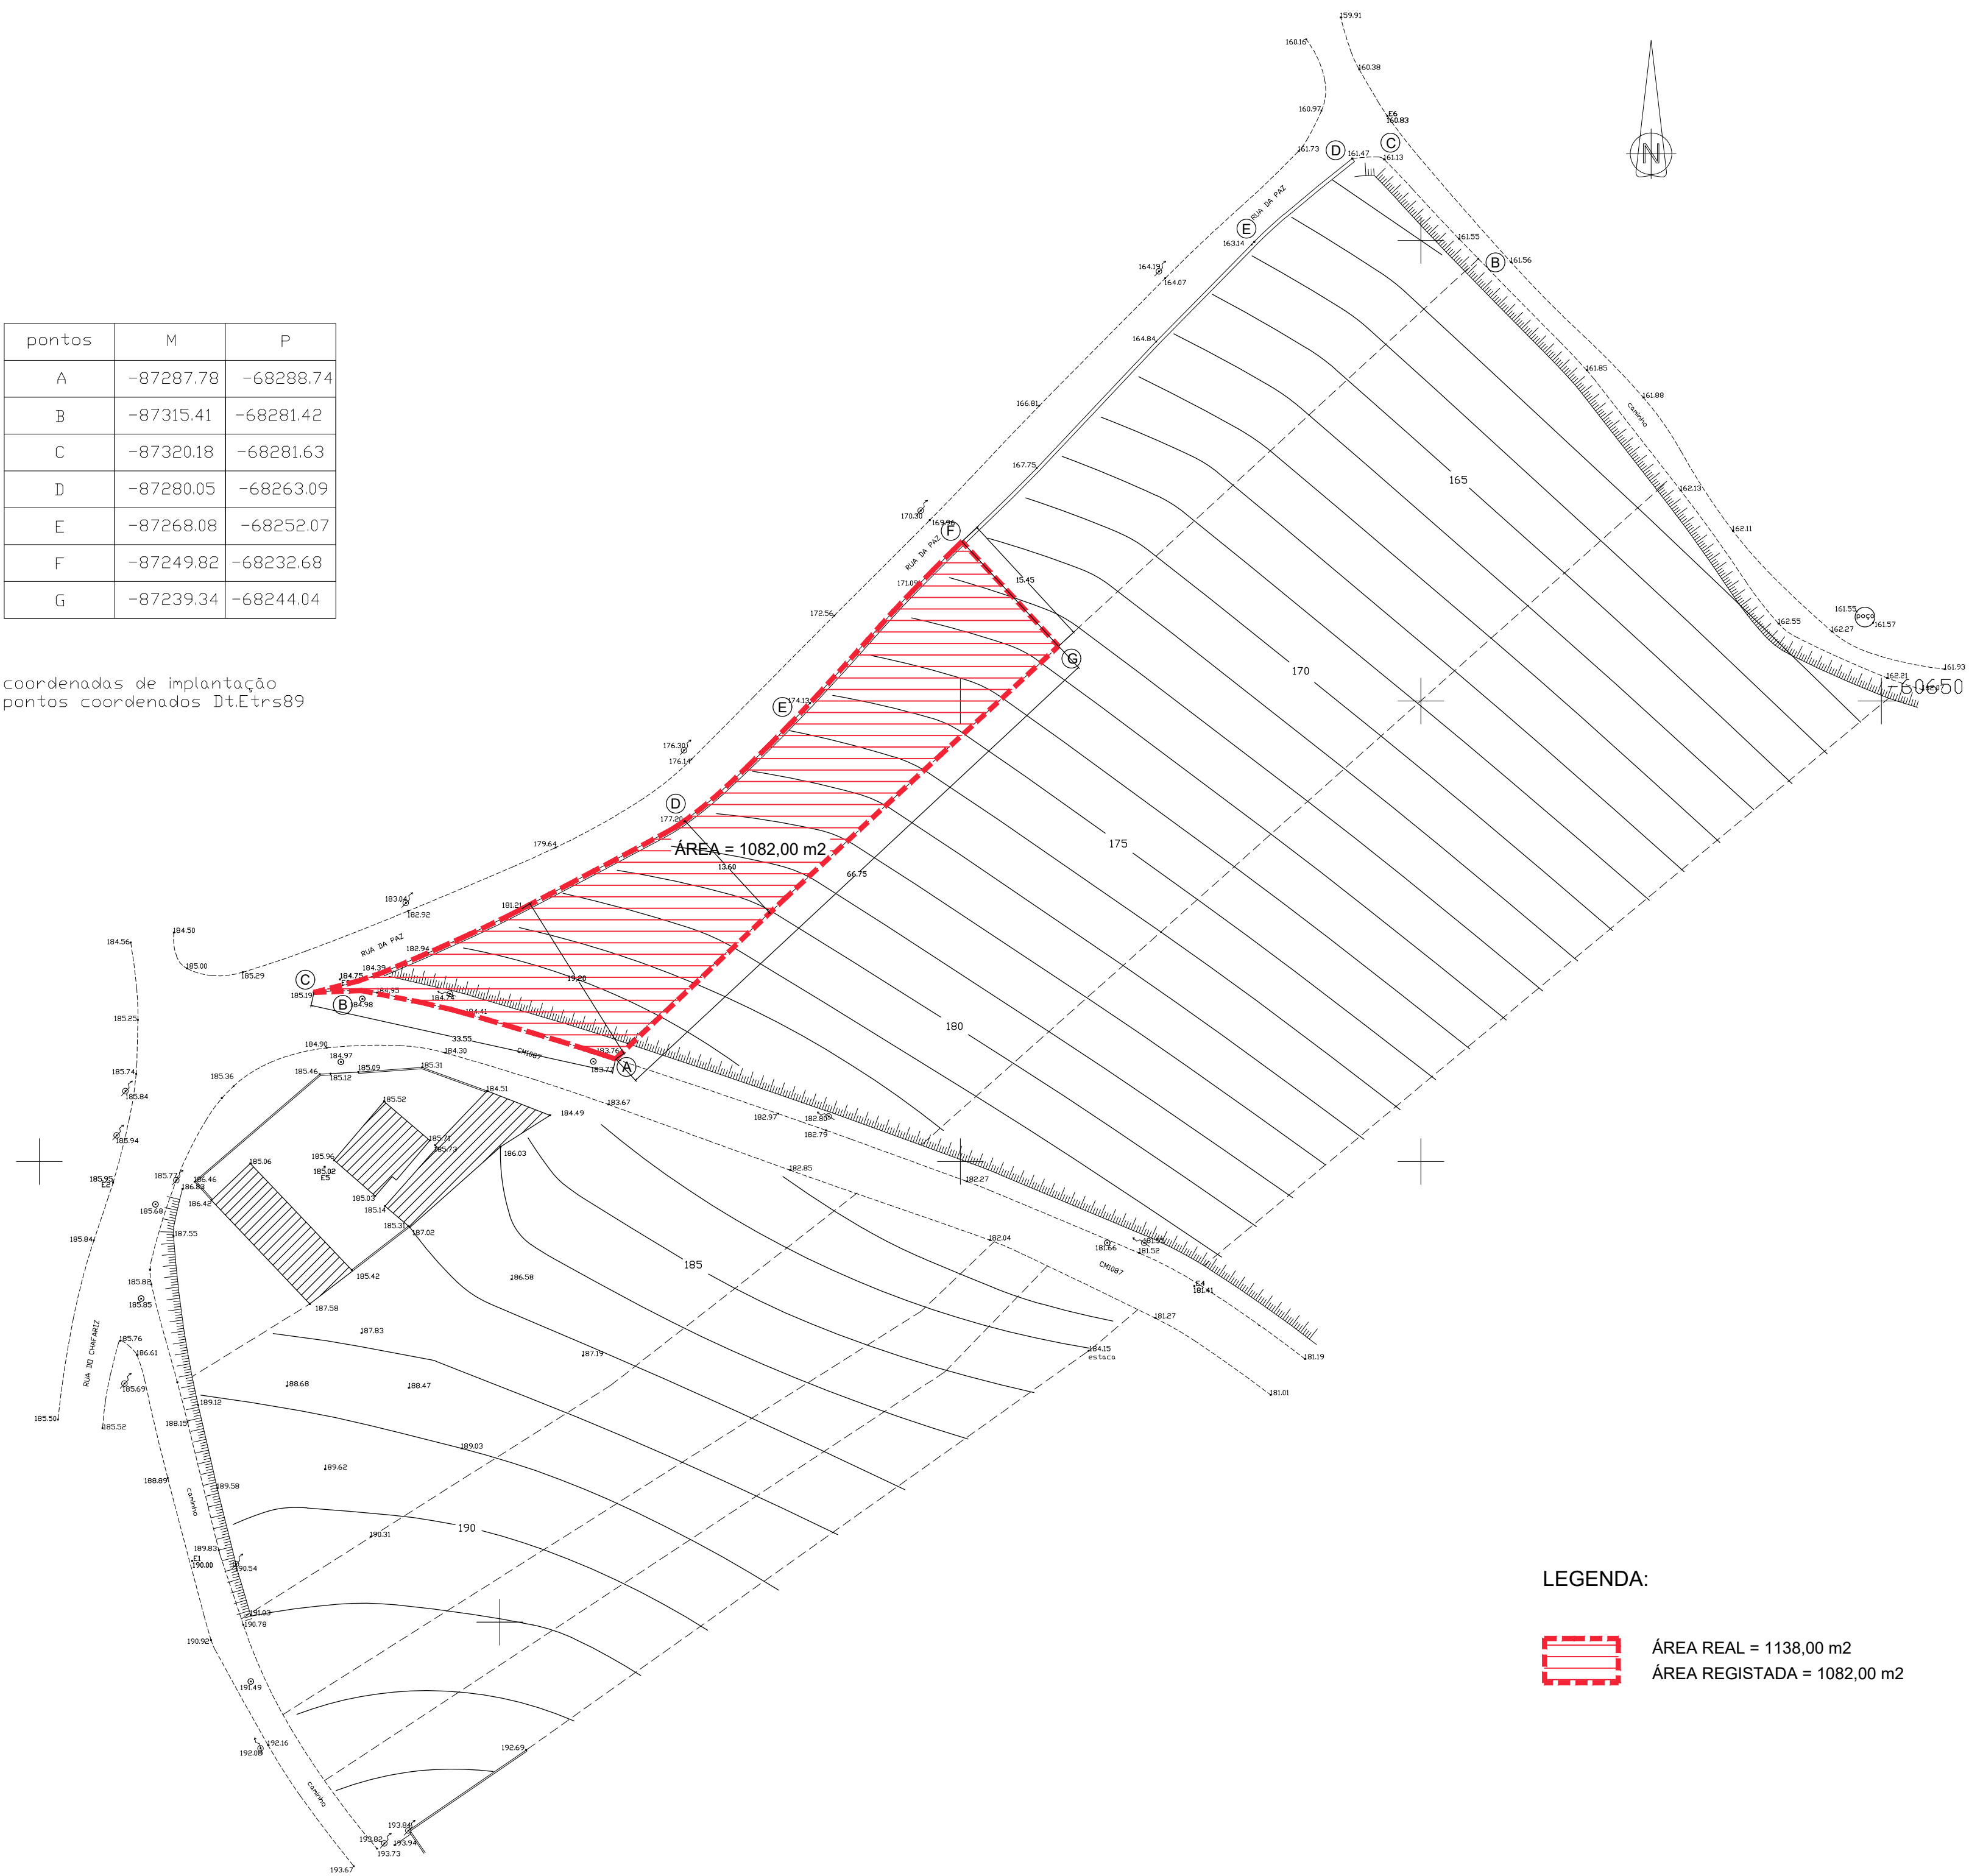

LEGENDA:

ÁREA REAL = 1138,00 m2
ÁREA REGISTADA = 1082,00 m2

RUI mc SILVA
ARQ • ENG • DESIGN
Rua Miguel Jerônimo, nº 21A, Serra da Vila, 2560-581 Torres Vedras
Email: geral@ruimcsilva.pt Contacto: 914446585

requerente
RAYNALDO SALINAS, LDª
assunto
LEVANTAMENTO TOPOGRÁFICO
local
CASAL DA CASCALHEIRA, ALFEIRIA
FREGUESIA DE CARMÕES
especialidade
ARQUITECTURA
desenho

LEVANTAMENTO TOPOGRÁFICO
n.º arquivo data escala
1/500
técnico responsável número
28.NOV.2022
revisão data