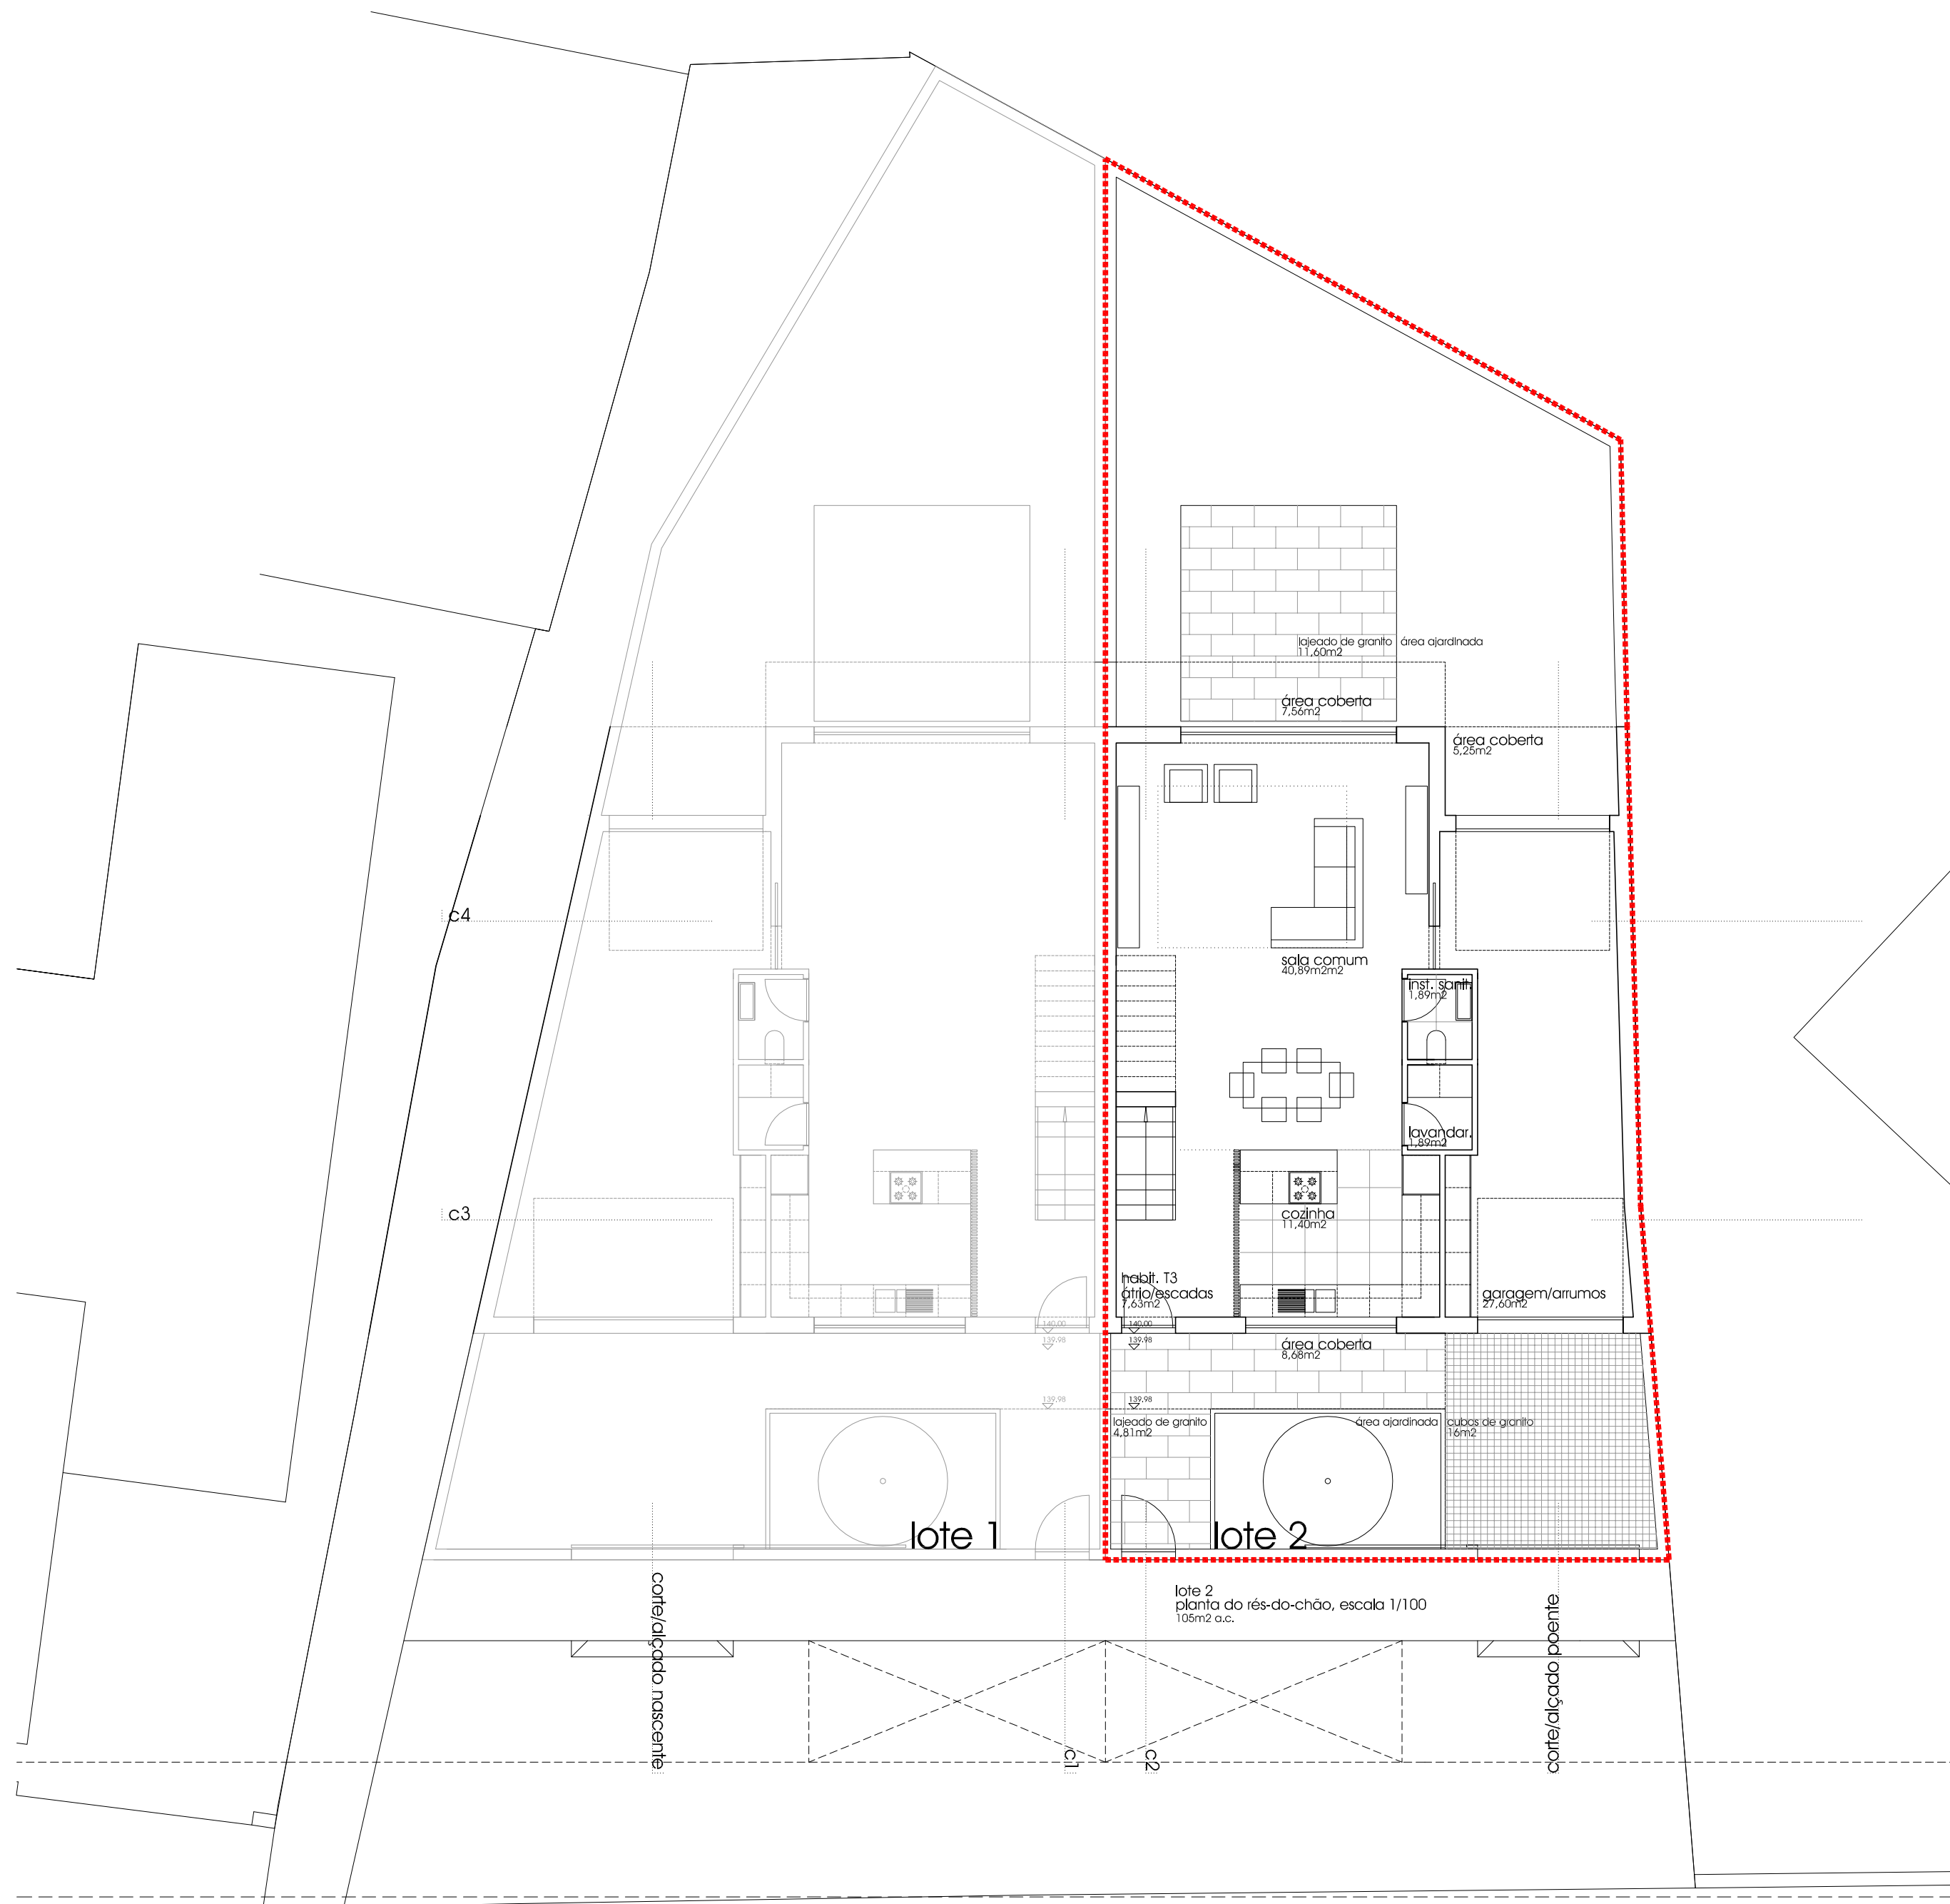


[illegible]

área ajardinada

área coberta
7,56m²

área coberta
5,25m²

sala comum
40,89m²m²

inst. sanit
1.89m²

lavandar
1,89m²

cozinha
11,40m²

habit. T3
ático/escadas
7,63m²

átrio/escadas
7,63m²

área coberta	
8,68m ²	

lajeadado de granito	4,81m2
----------------------	--------

área ajardinada

cubos de granito
16m²

garagem/arrumos
27,60m²



corte/alçado nascente

corte/alcado poente

lote 2
planta do rés-do-chão, escala 1/100
105m2 a.c.




Lote 2

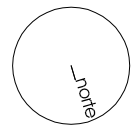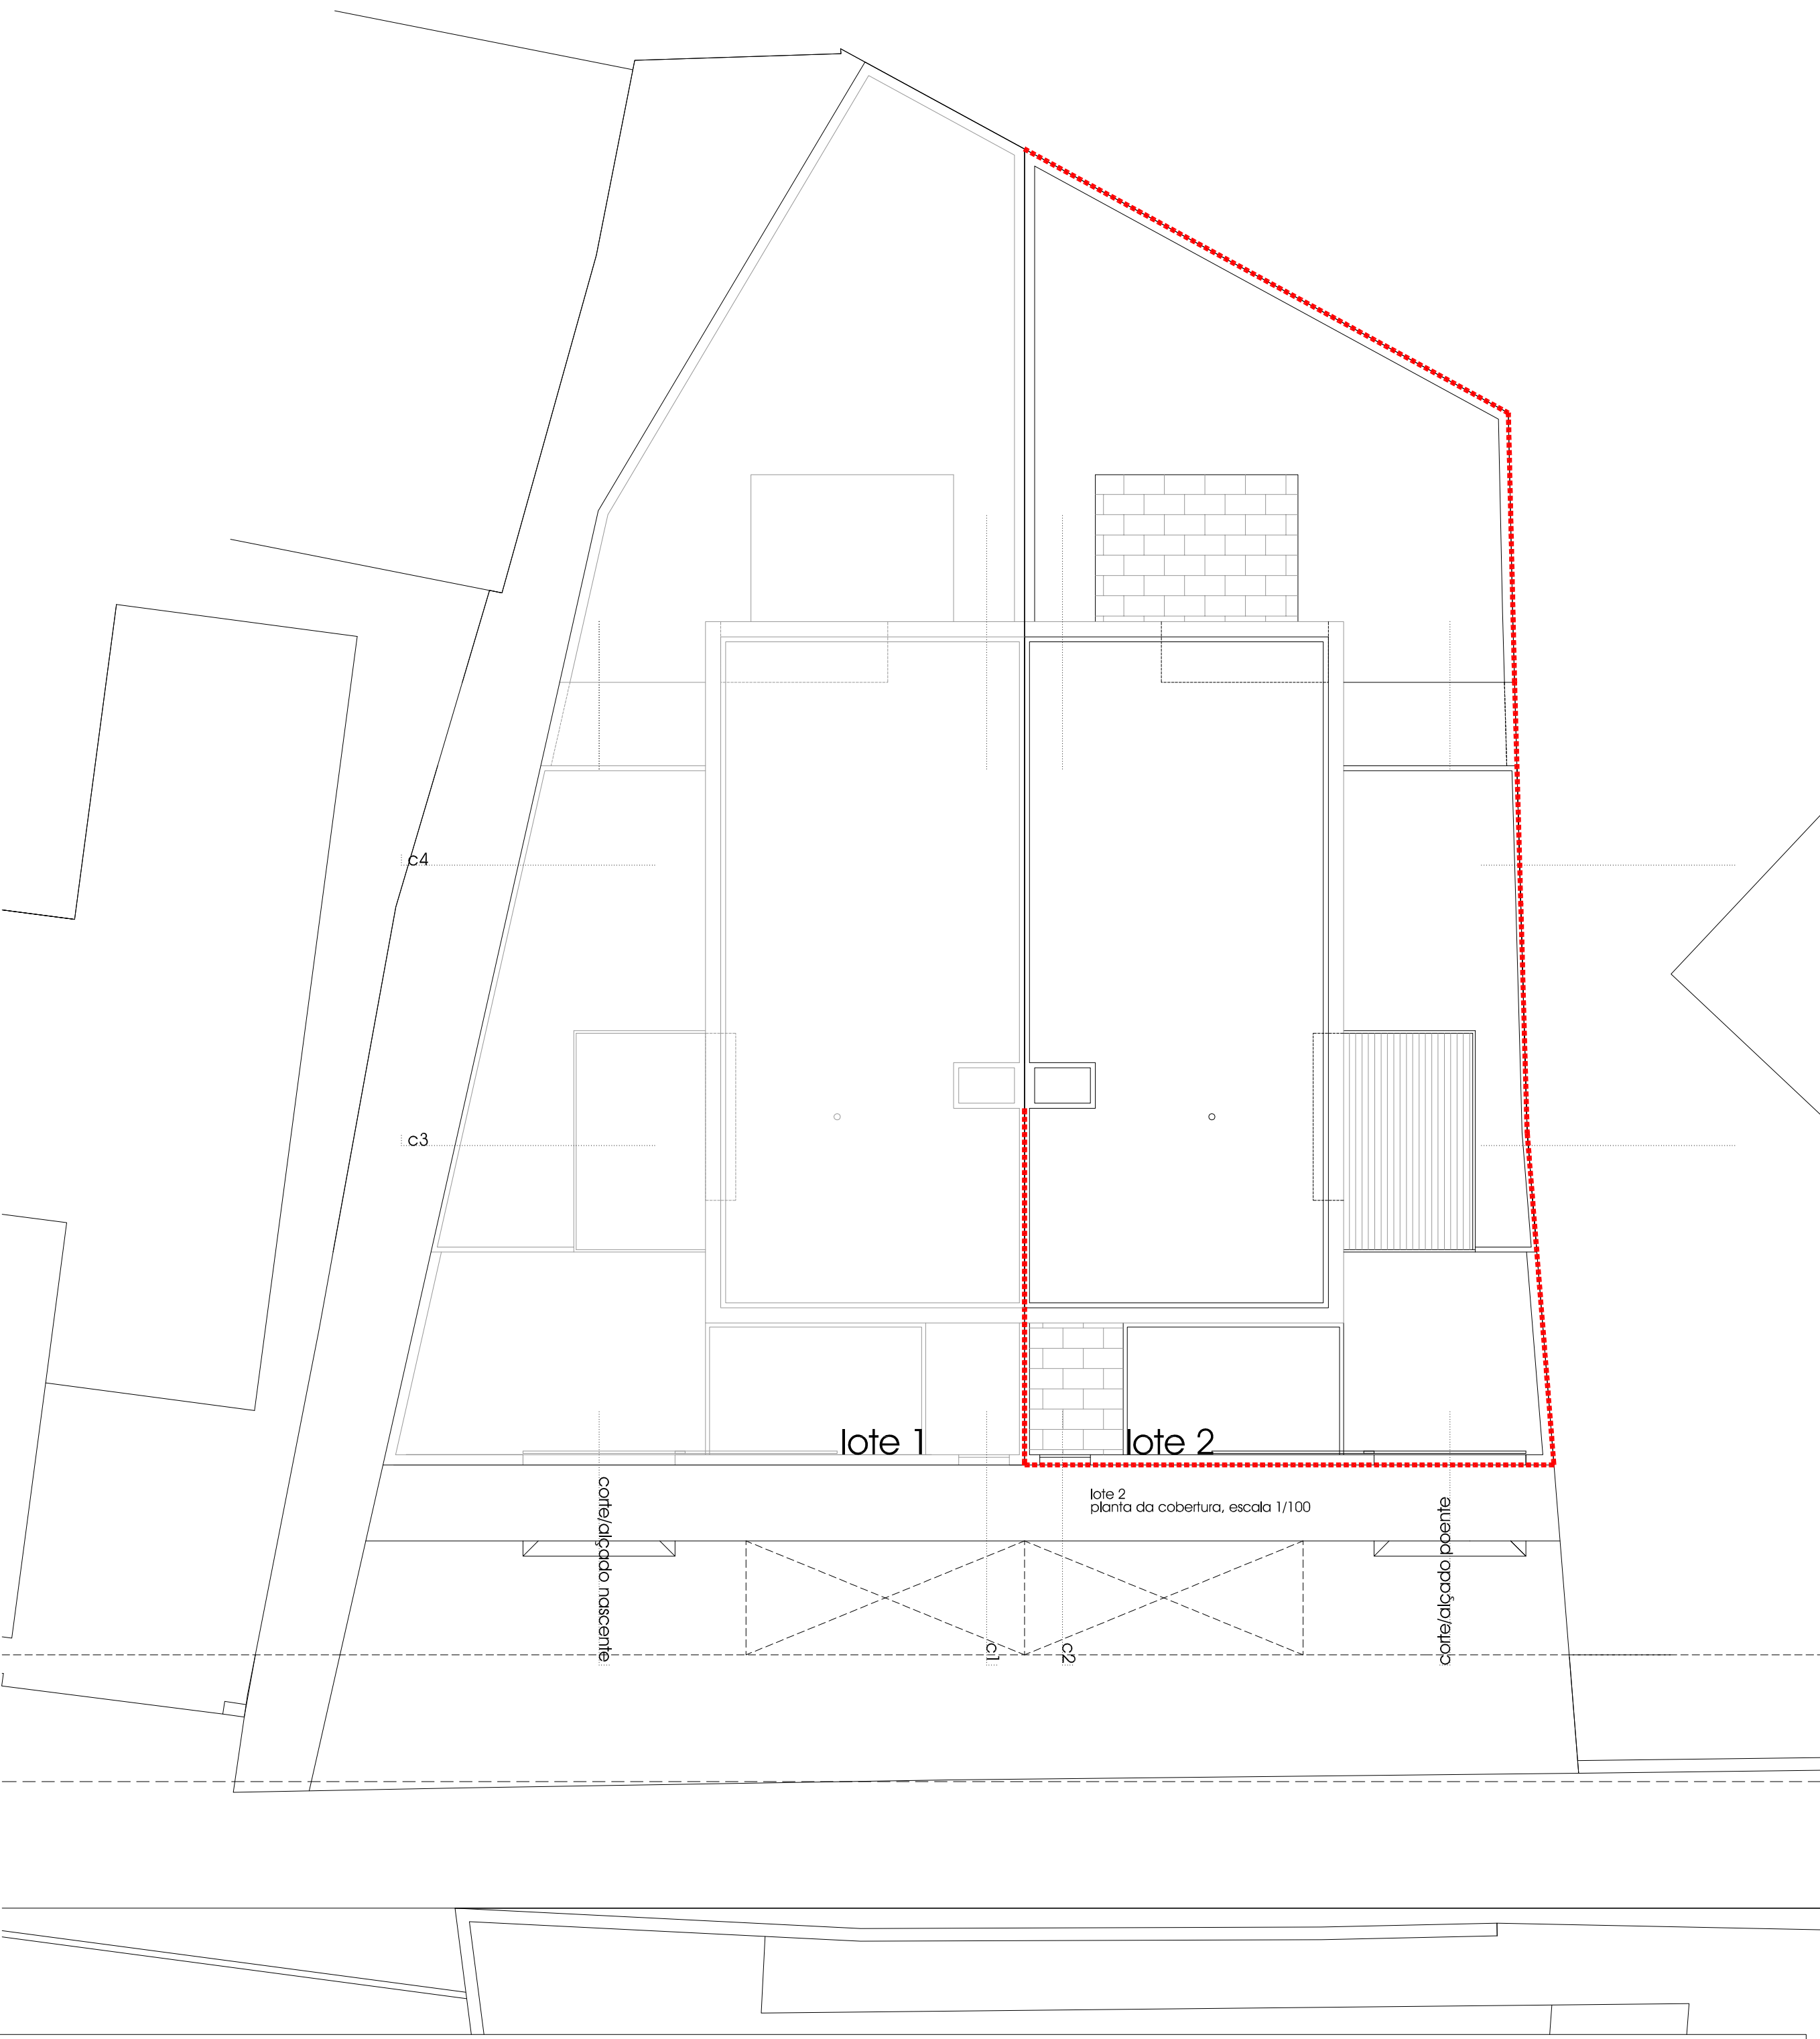


planta da cobertura,

Lote 2

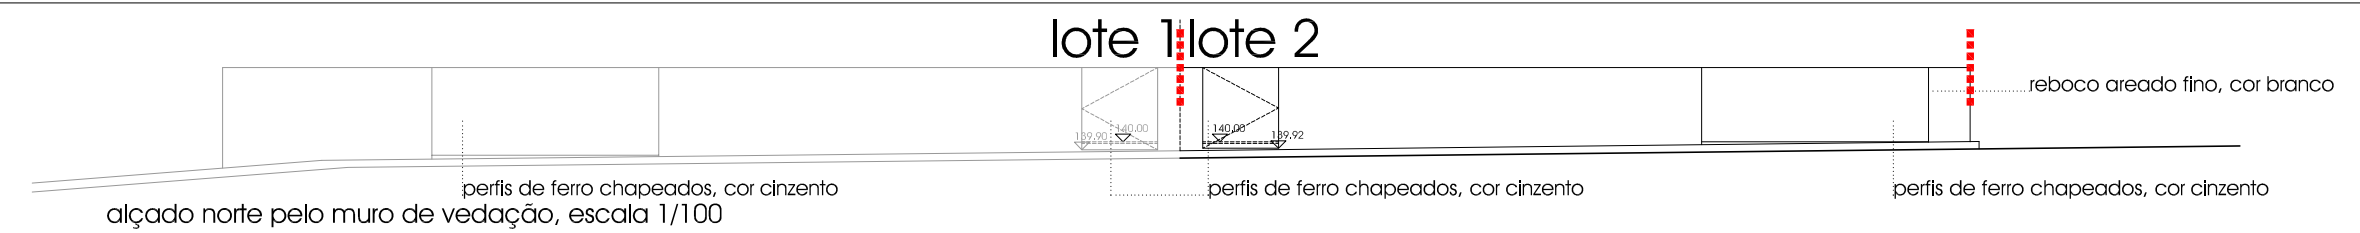


lote 2: 10,25ml

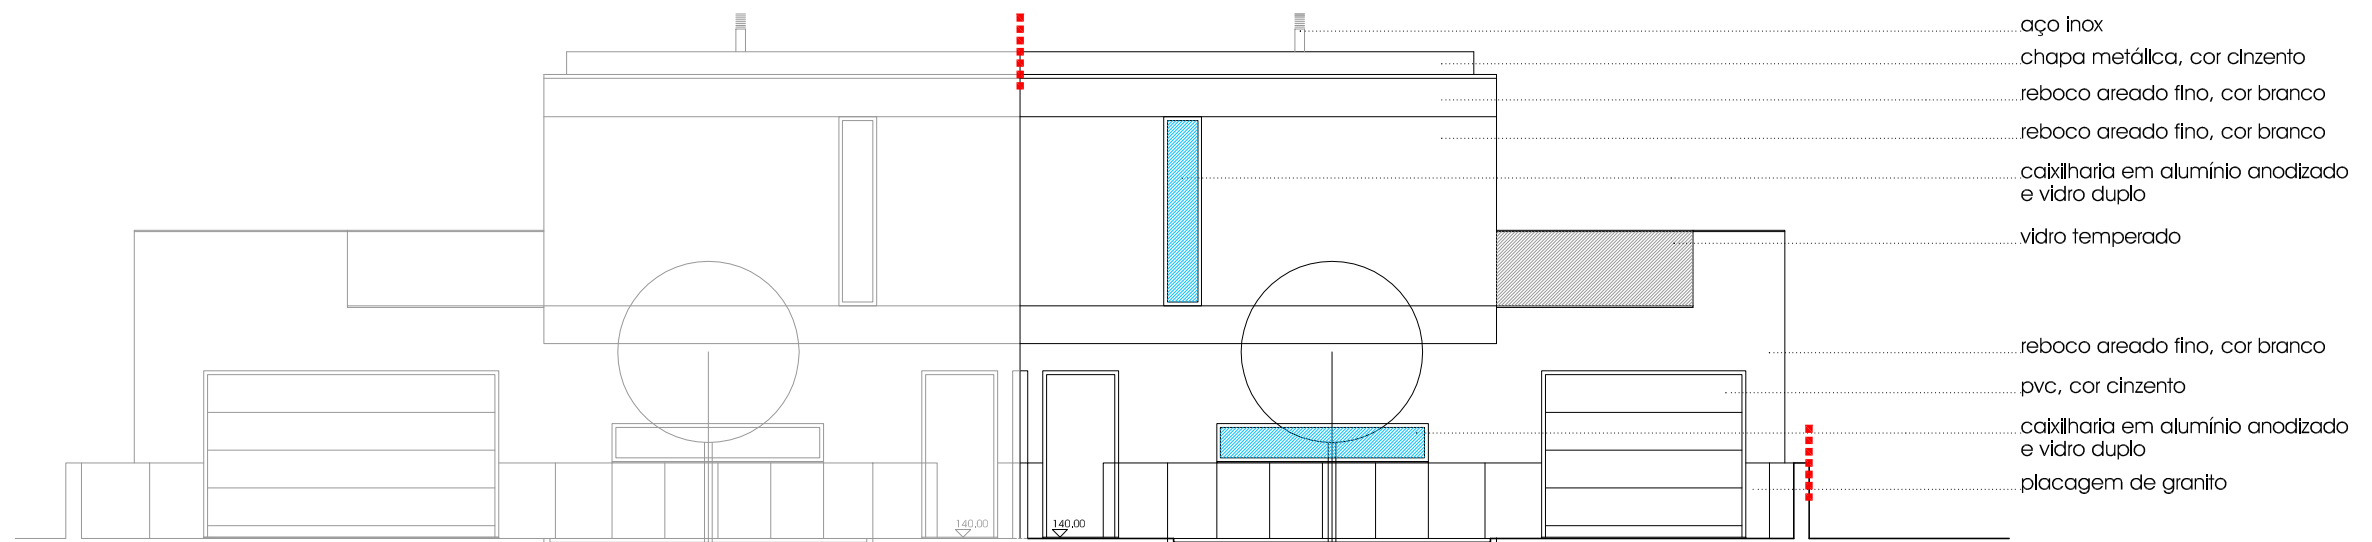


alçado norte, escala 1/100

lote 1lote 2

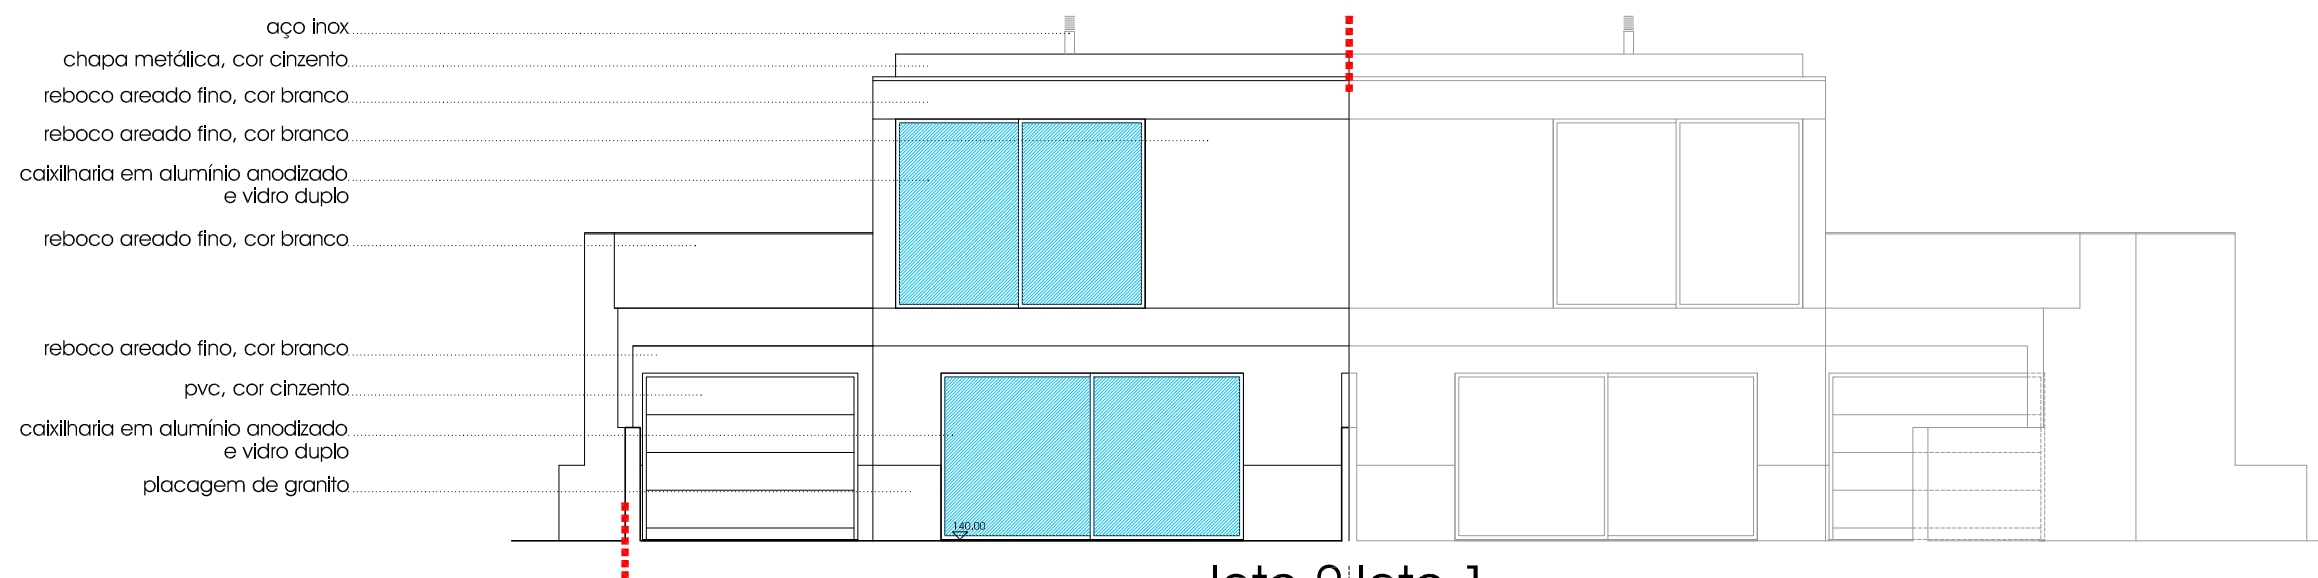


lote 2lote 1

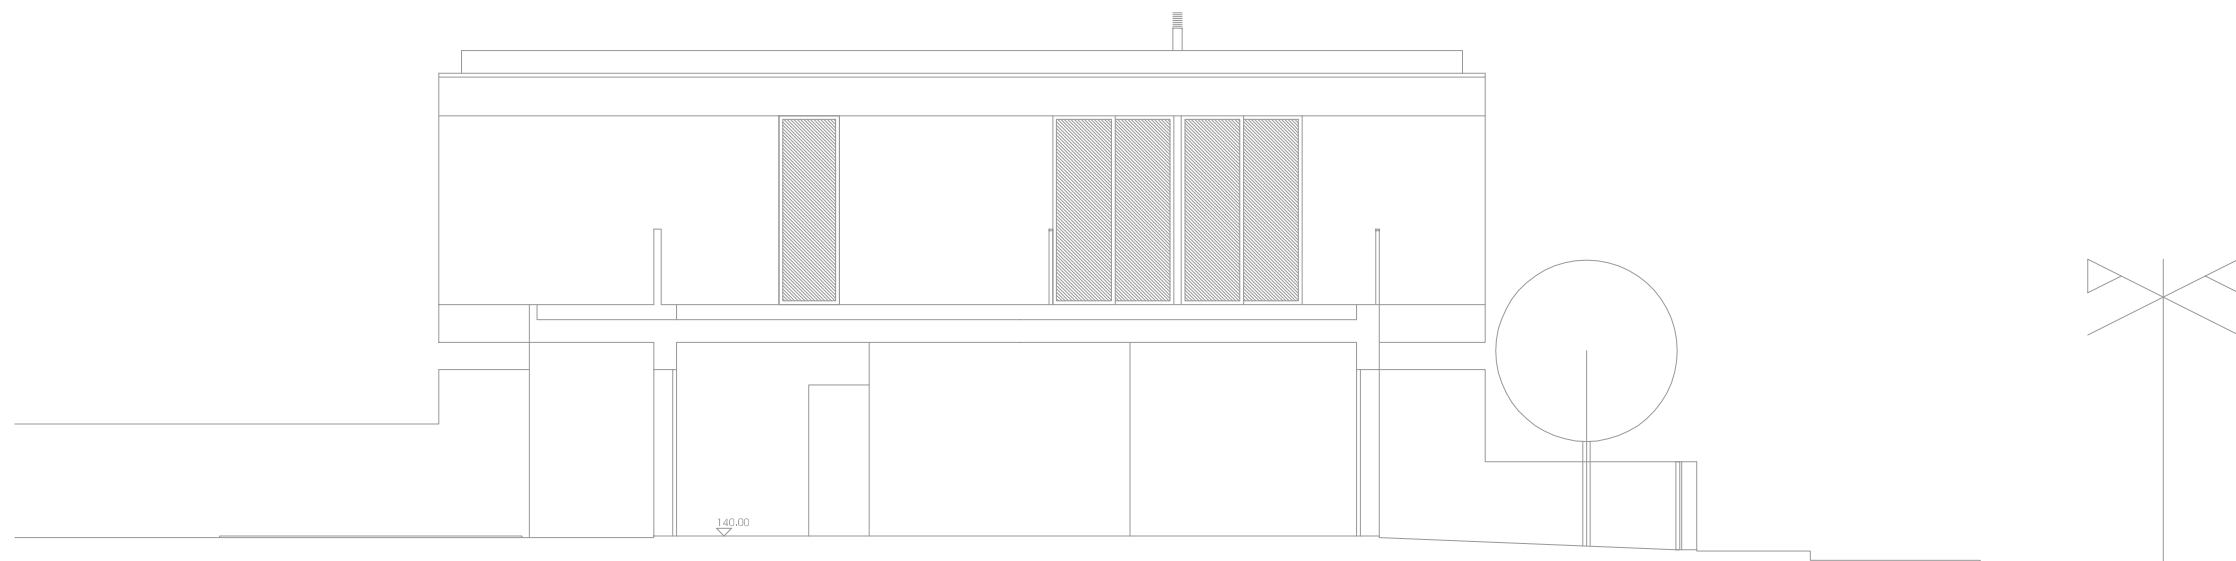

lote 1


corte/alçado nascente, escala 1/100

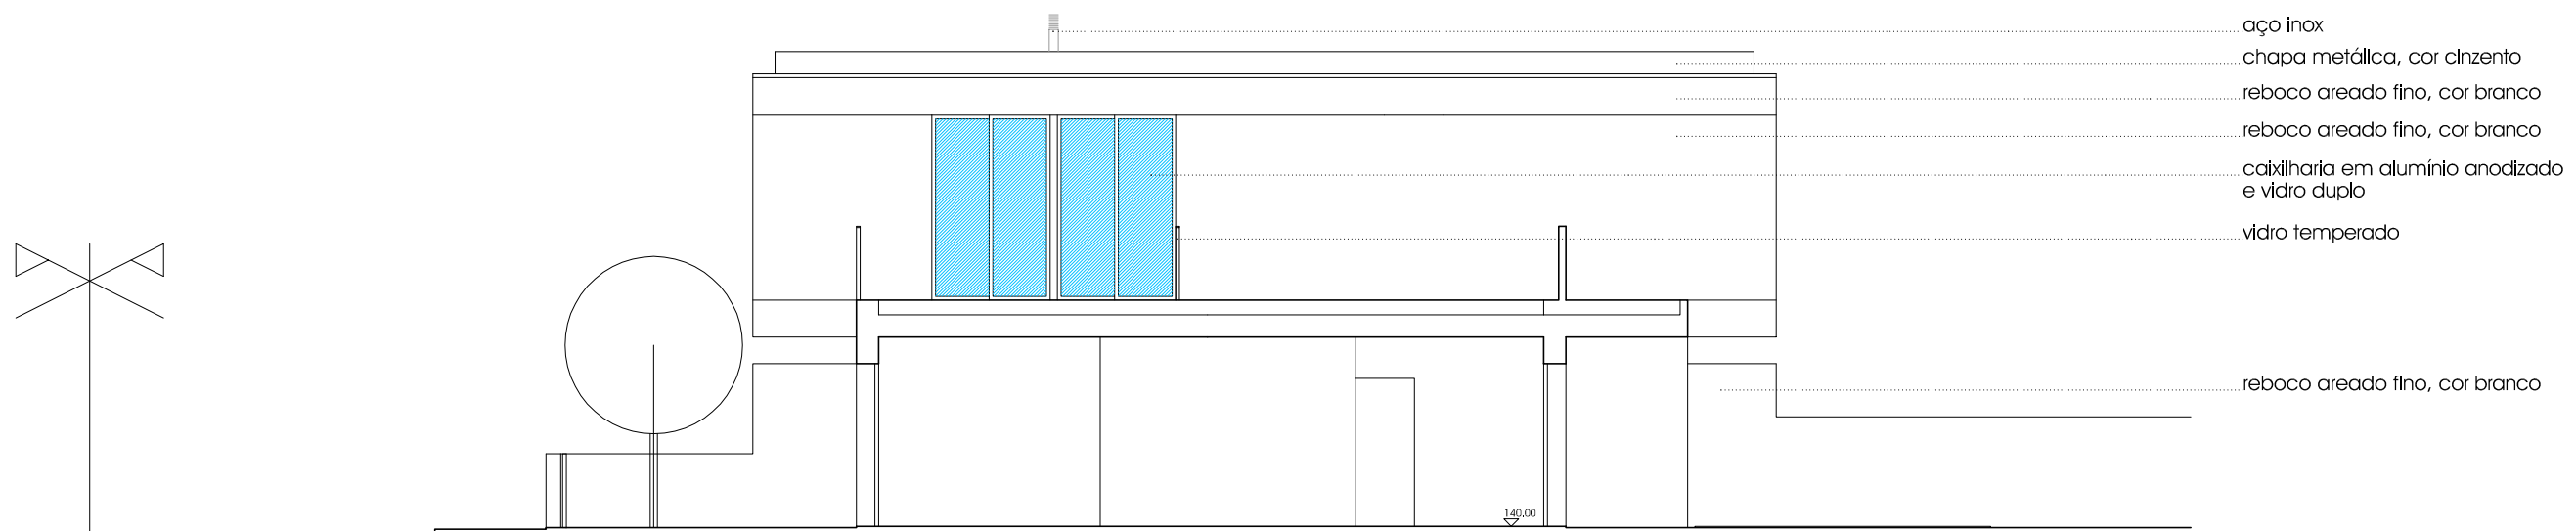


lote 2

corte/alçado poente, escala 1/100


Lote 2

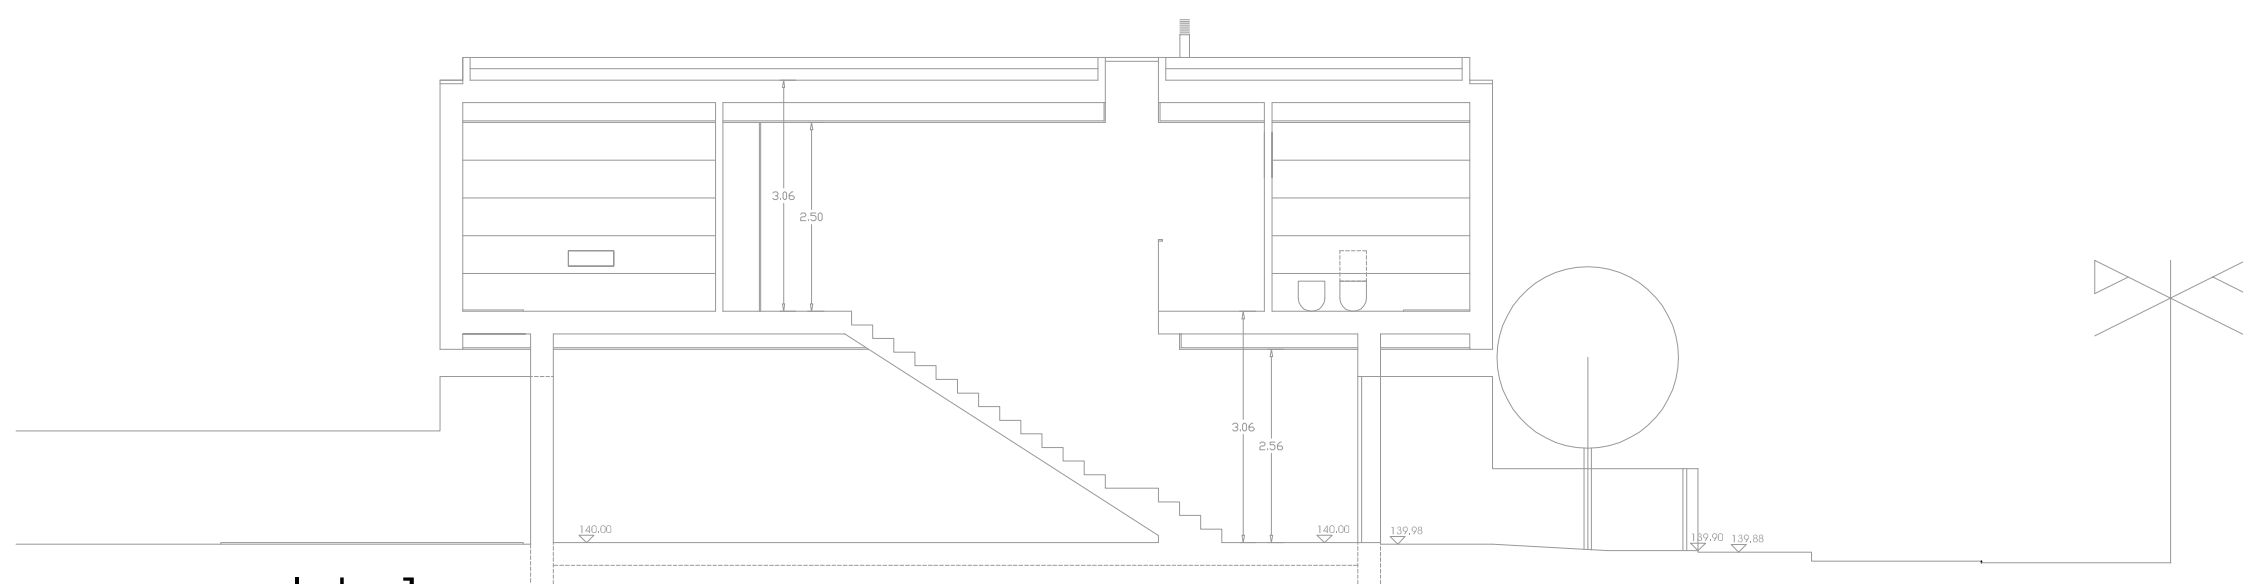

lote 1
corte c1, escala 1/100

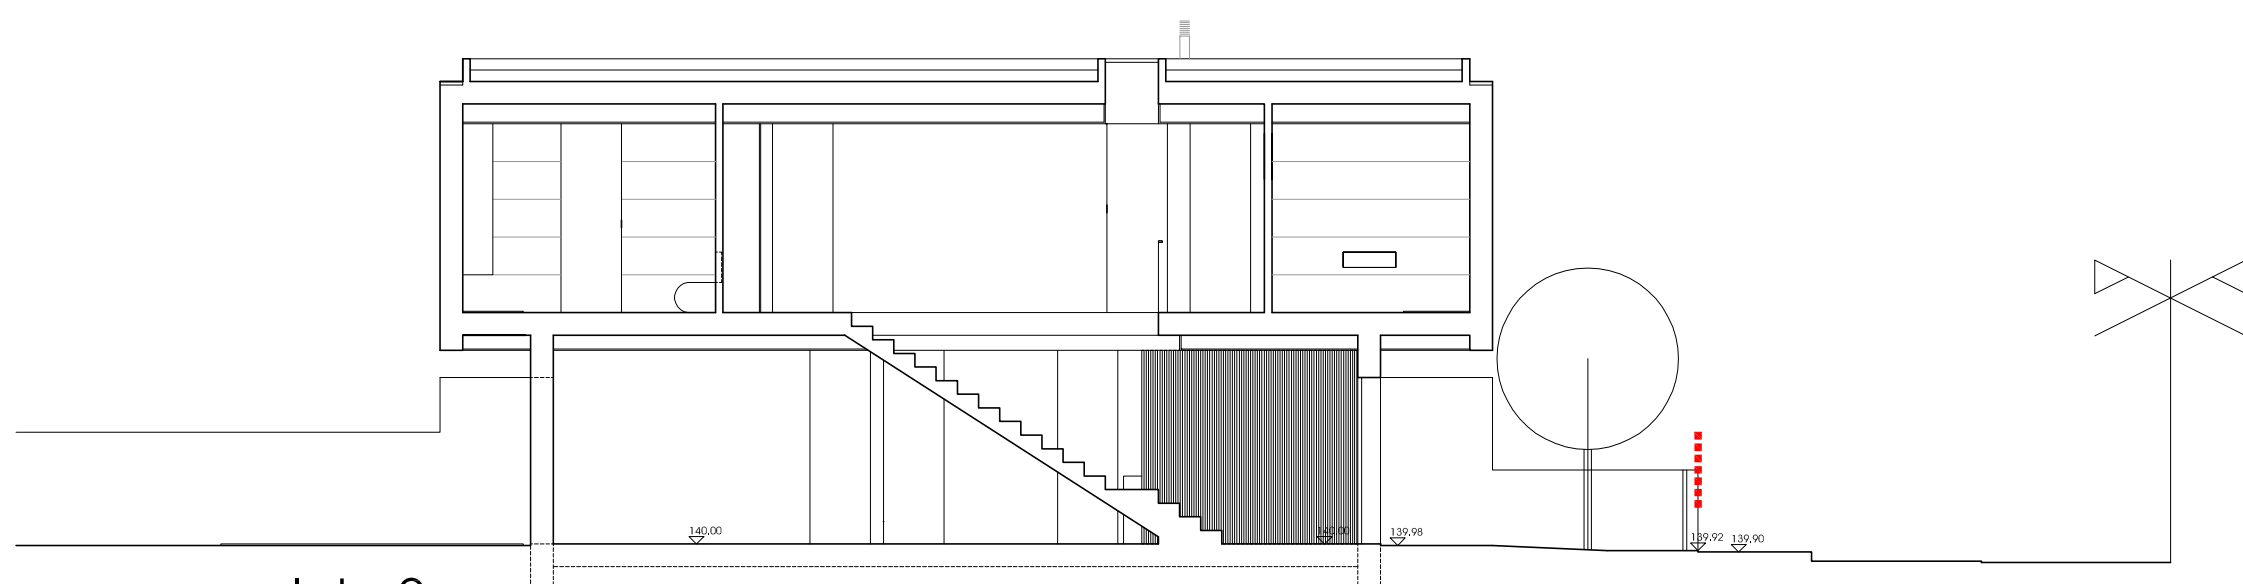


lote 2
corte c2, escala 1/100

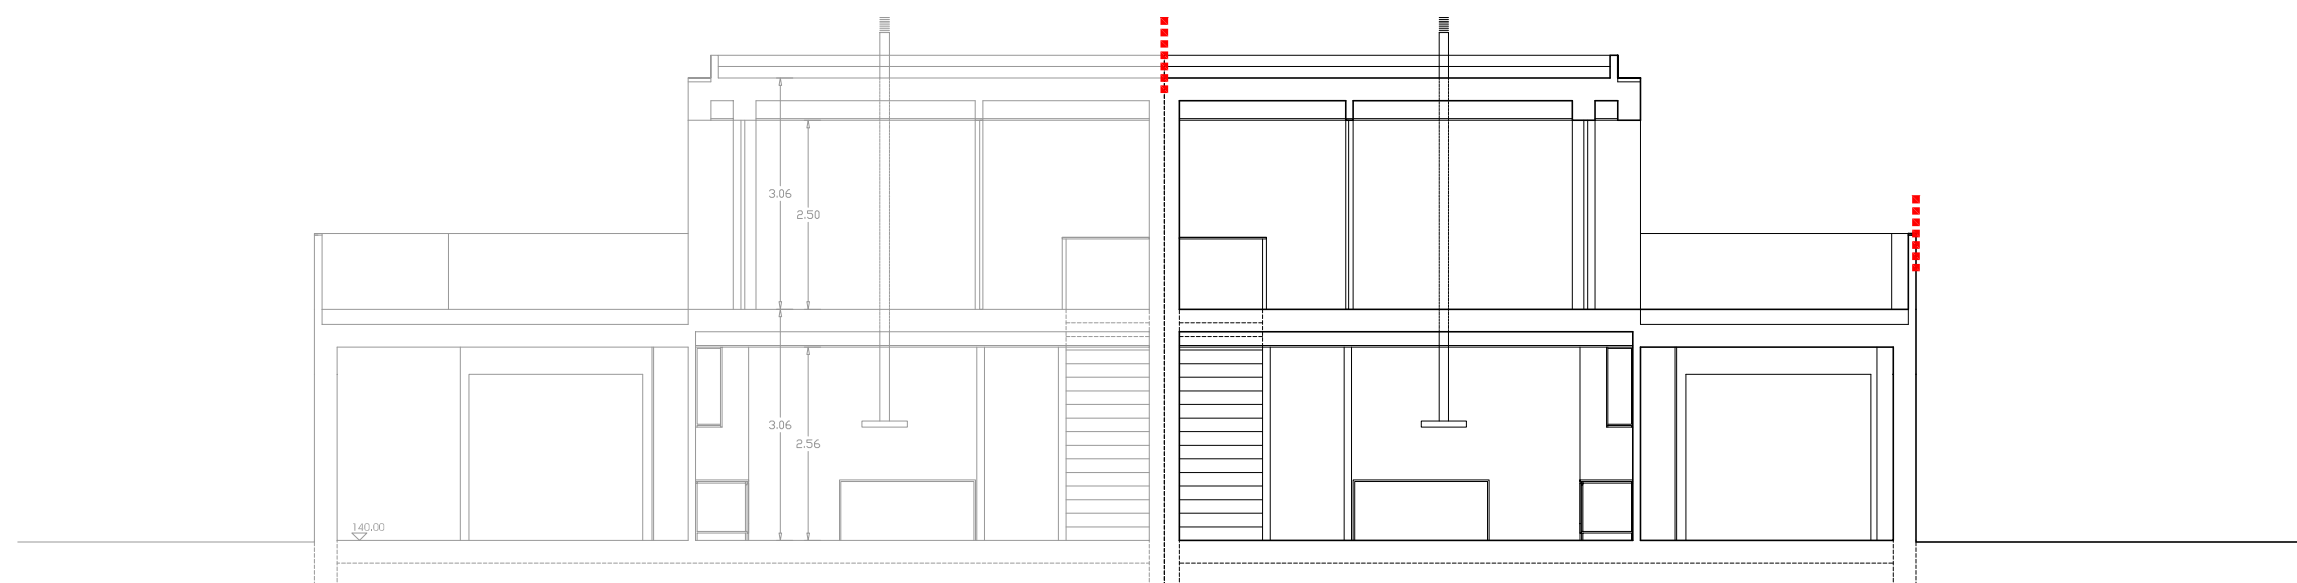

corte c3, escala 1/100

lote 1 | lote 2

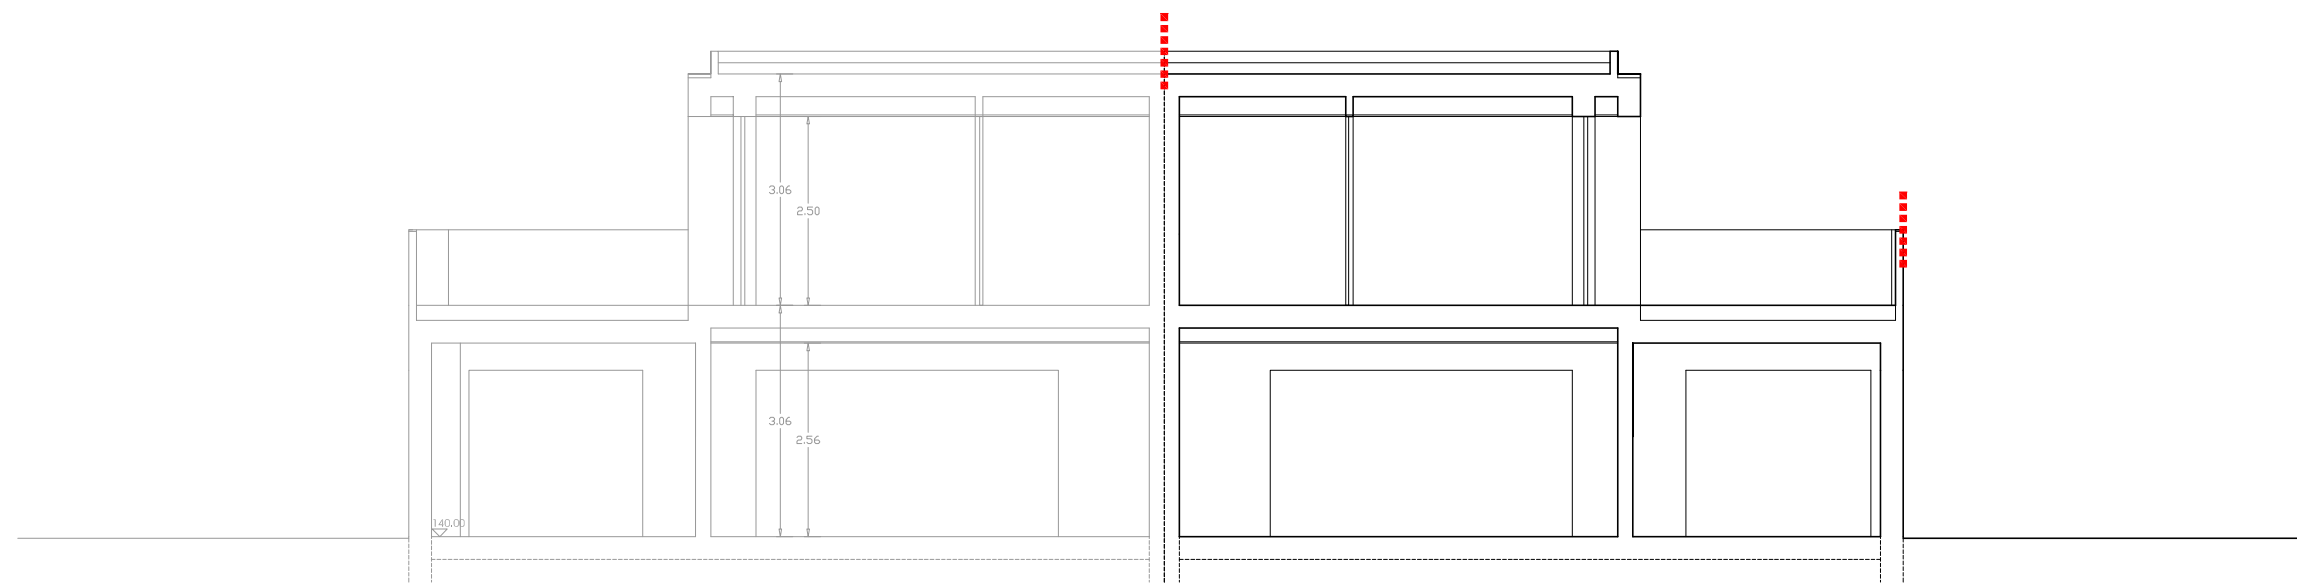

corte c4, escala 1/100

lote 1 | lote 2

Lote 2