


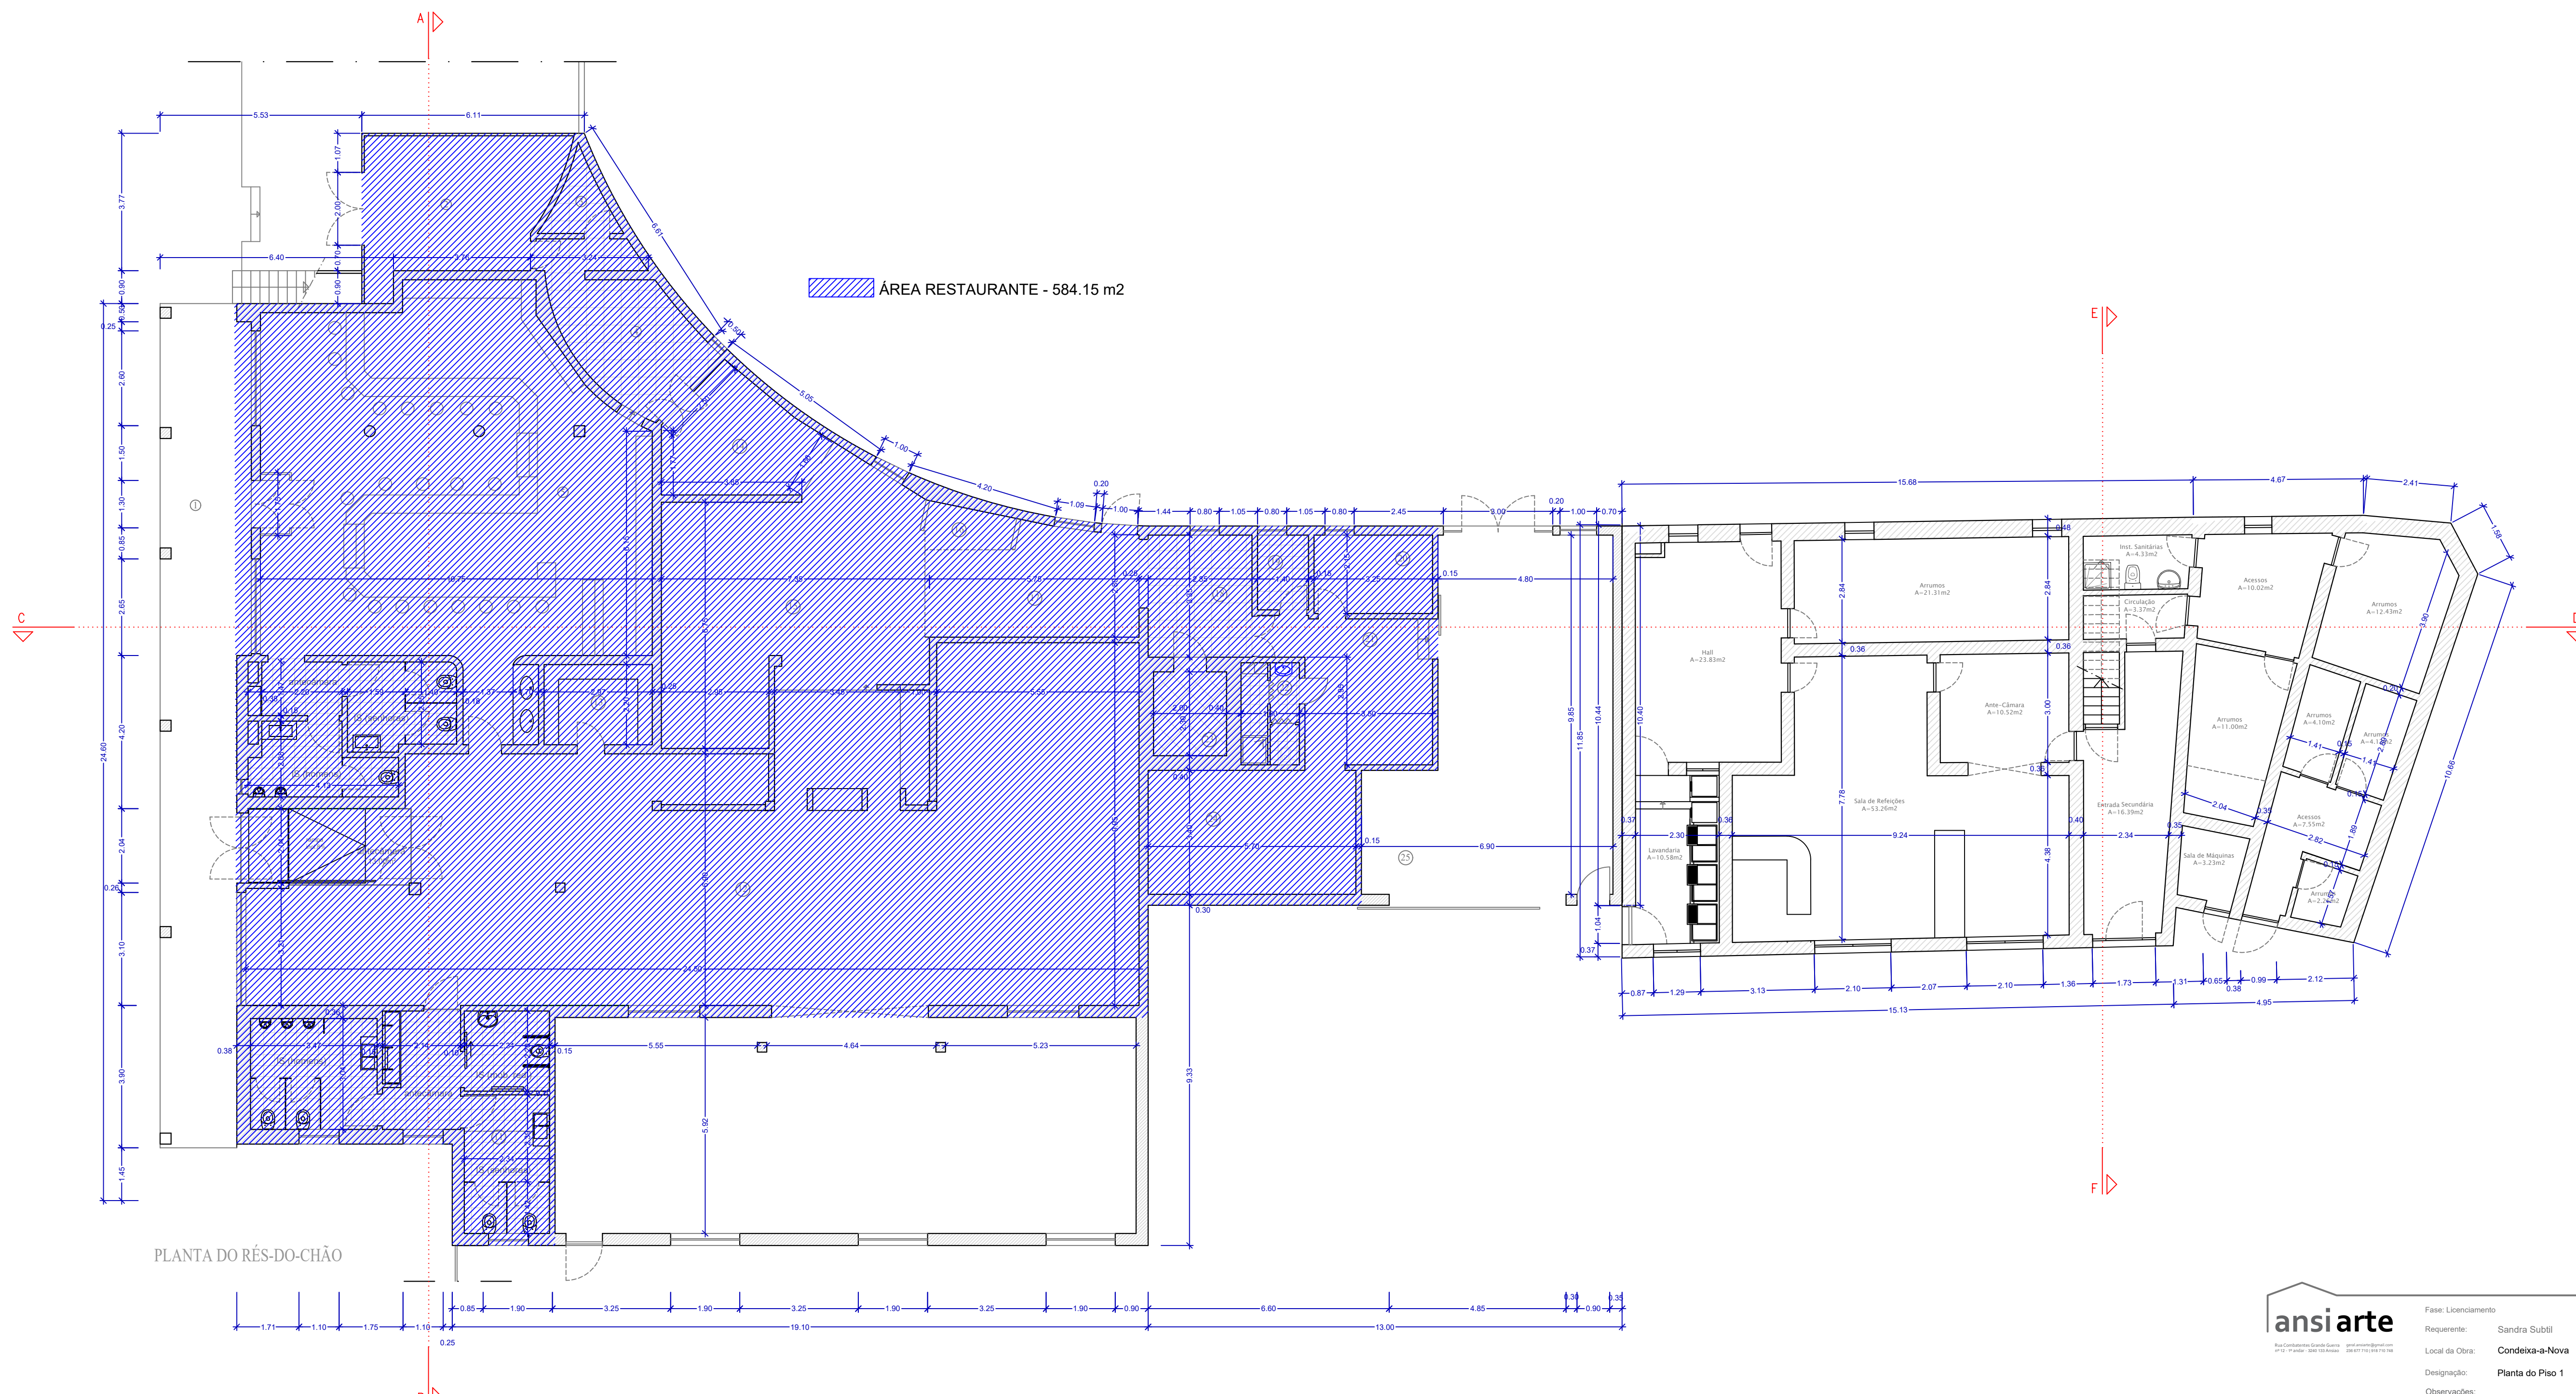

PLANTA DO RÉS-DO-CHÃO

ÁREA RESTAURANTE - 584.15 m²

- ① — ALPENDRE - 52.27m²
- ② — ARMAZÉM - 19.40m²
- ③ — ARRUMO PRODUTOS LIMPEZA - 2.70m²
- ④ — DESPENSA - 11.45m²
- ⑤ — SNACK-BAR - 98.45m²
- ⑥ — INST. SANT. (HOMENS)- 10.30m²
- ⑦ — INST. SANT. (SENHORAS)- 6.60m²
- ⑧ — INST. SANT. (DEFICIENTES)- 4.95m²
- ⑨ — INST. SANT. (SENHORAS)- 8.65m²
- ⑩ — INST. SANT. (HOMENS)- 7.85m²
- ⑪ — SALA DE REFEIÇÕES - 109.10m²
- ⑫ — SALA DE REFEIÇÕES - 172.90m²
- ⑬ — GARRAFEIRA - 6.53m²
- ⑭ — SECÇÃO DE FRIGORÍFICOS - 11.95m²
- ⑮ — COZINHA - 40.00m²
- ⑯ — COPA LIMPA - 2.95m²
- ⑰ — COPA SUJA - 15.95m²
- ⑱ — PREPARAÇÃO DE ALIMENTOS - 9.55m²
- ⑲ — PREPARAÇÃO DE ALIMENTOS - 2.87m²
- ⑳ — ESCRITÓRIO - 6.99m²
- ㉑ — CIRCULAÇÃO - 11.15m²
- ㉒ — INST. SANT. / VESTIÁRIO(PESSOAL SERVIÇO)- 4.46m²
- ㉓ — CÂMARA FRIGORÍFICA - 4.60m²
- ㉔ — DESPENSA - 19.38m²
- ㉕ — GARAGEM - 54.42m²

ansiarte

Fase: Licenciamento
Requerente: Sandra Subtil
Local da Obra: Condeixa-a-Nova
Designação: Planta do Piso 1
Observações:

escala: 1/100



Arquitetura
Julho de 2020