
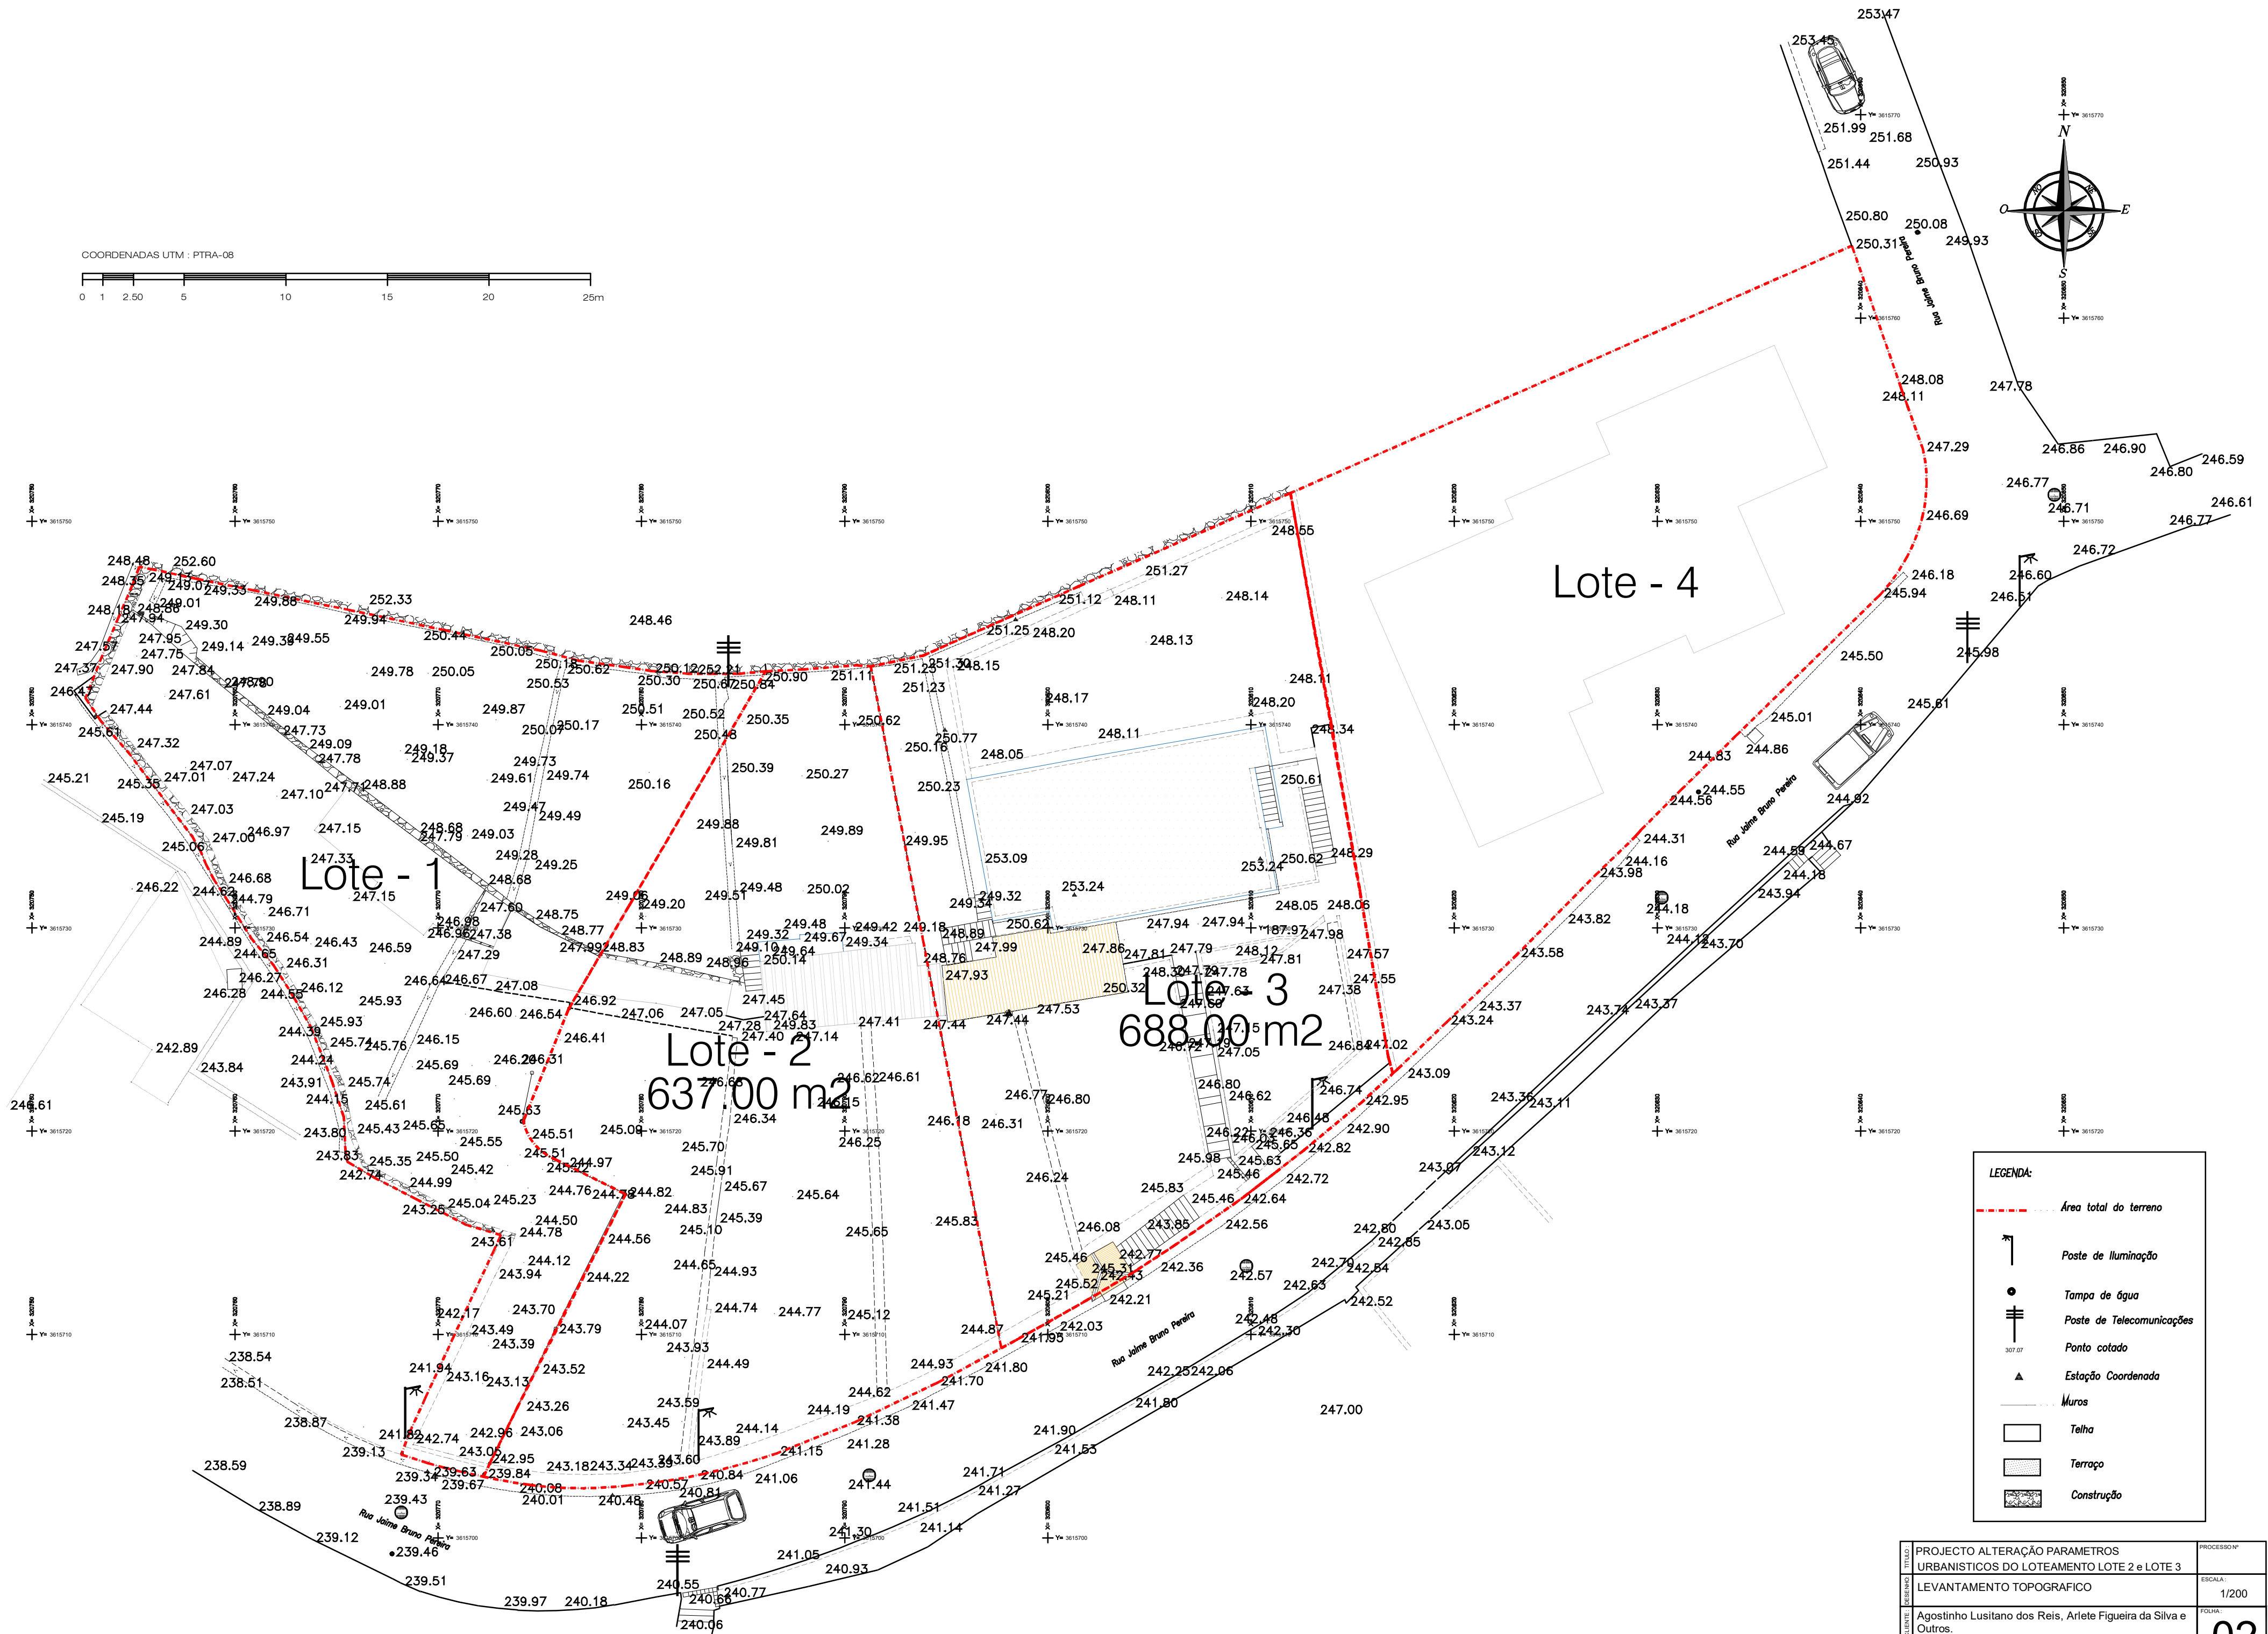
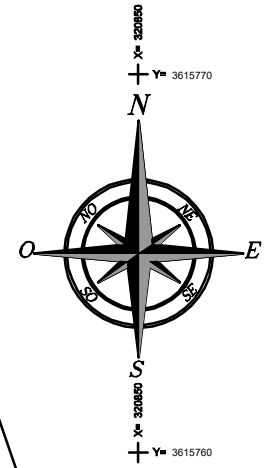


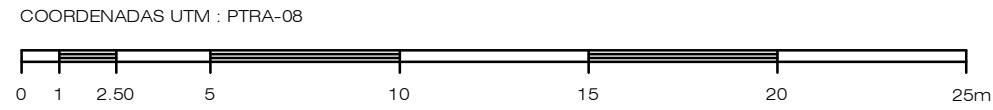

LEGENDA:	
	Área total do terreno
	Poste de Iluminação
	Tampa de água
	Poste de Telecomunicações
	Ponto cotado
	Estação Coordenada
	Muros
	Telha
	Terraço
	Construção

PROJETO	ALTERAÇÃO PARÂMETROS URBANÍSTICOS DO LOTEAMENTO LOTE 2 e LOTE 3	PROCESSO Nº
REALIZAÇÃO	LEVANTAMENTO TOPOGRÁFICO	ESCALA
ELABORAÇÃO	Agostinho Lusitano dos Reis, Arlete Figueira da Silva e Outros.	1/200
LOCAL	Rua Jaime Bruno Pereira freguesia do Imaculado Coração de Maria e Concelho do Funchal	FOLHA
TECNICO	Arq.º Pedro Sequeira	02
		DATA: MAIO 2025