


ESTE DESENHO É PROPRIEDADE DE JOAQUIM JOSÉ BRANCO DA SILVA E NÃO PODE SER REPRODUZIDO, IMITADO OU COPIADO, EM SEU TODO OU EM PARTE, SEM AUTORIZAÇÃO EXPRESSA. RESERVADOS TODOS OS DIREITOS PARA A LIBERAÇÃO DE NOVA SOCIEDADE Lda, Cda DE 10 DE MARÇO

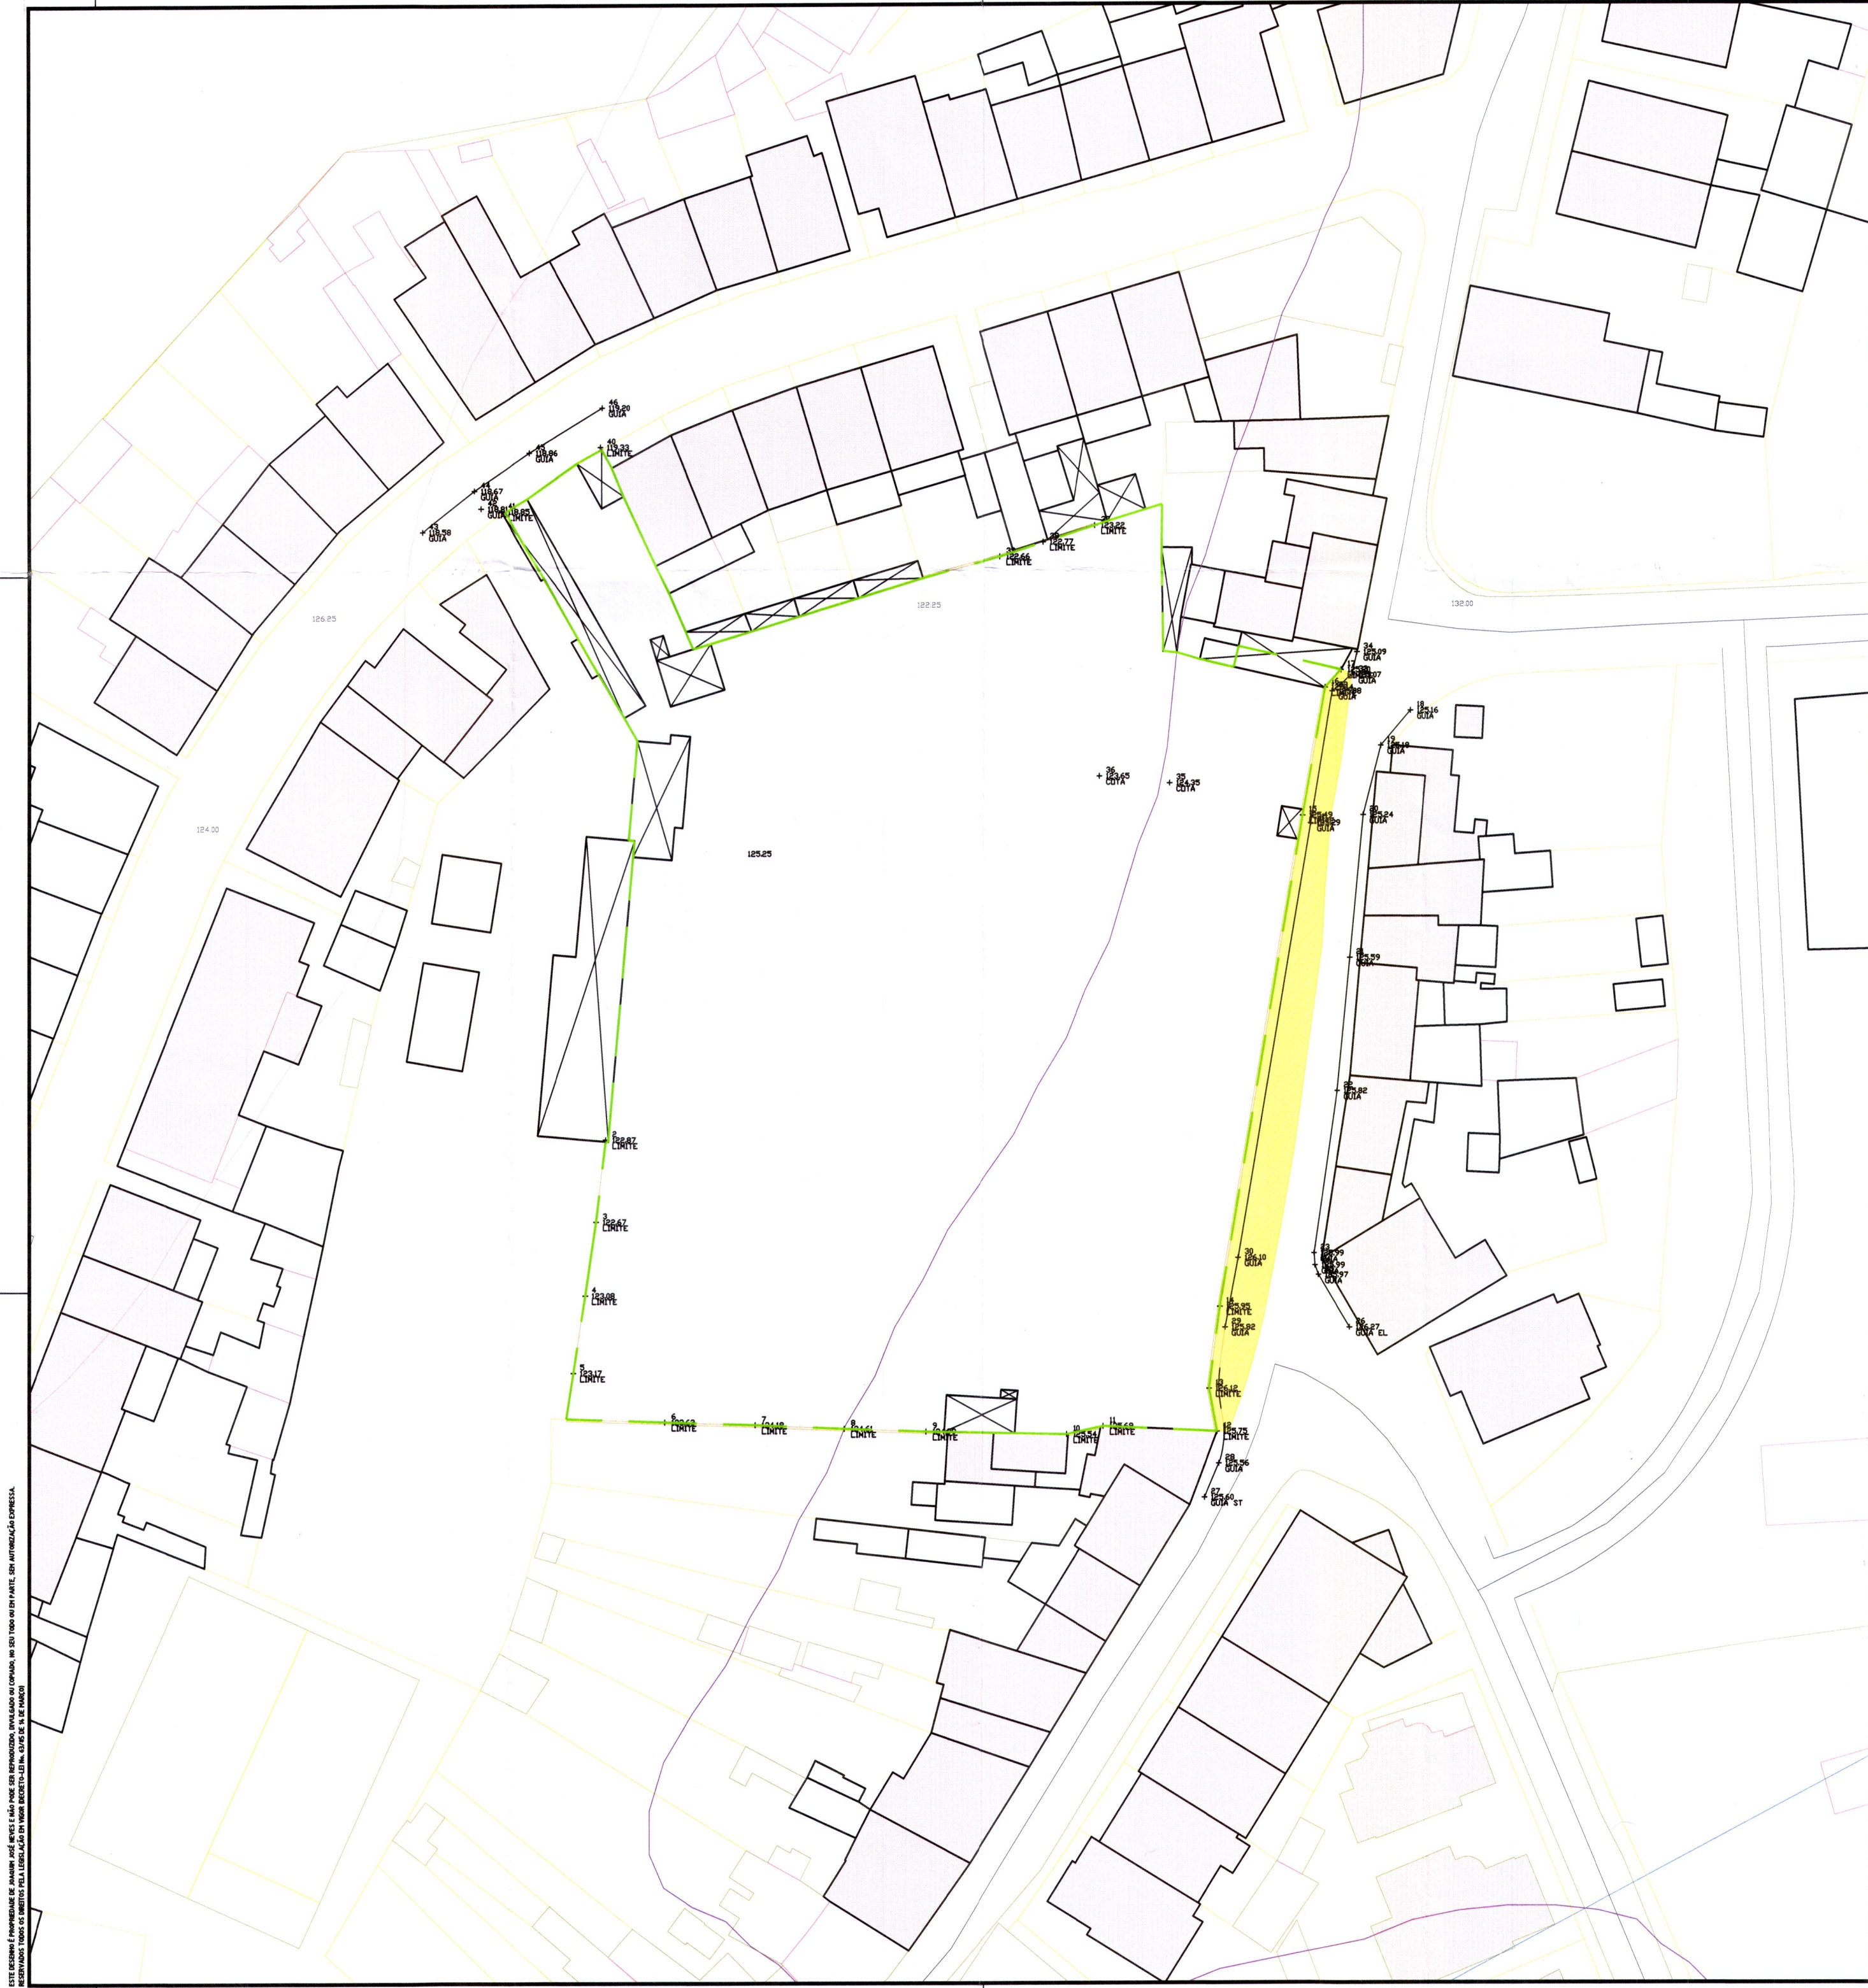

LEGENDA:

	CONSTRUÇÕES		SILVADO
	CONSTRUÇÕES (Armazens)		LINHA DE ÁGUA
	ANEXOS		SANEAMENTO
	ANEXOS (cobertura chapa zinco)		ÁGUAS
	RUINAS		ÁGUAS PLUVIAIS
	MURO SUPORTE		ÁGUAS RESIDUAIS DOMÉSTICAS RAMAL DE LIGAÇÃO
	MURO ALVENARIA		REDE
	MURO PEDRA		LIMITES
	RAIL		TALUDE
	EDP		PST TELEFONES
	TAMPA TLP		ILUMINAÇÃO
	ÁRVORE		ALTA TENSÃO
	MATO		MARCOS
	EUCALIPTO		CAMINHO
	PINHEIRO		POSTO TRANSFORMAÇÃO
	VINHA		SINAL TRANSITO
	TANQUE		SEMAFOROS
	POÇO		CAPELA
	SARJETA		PONTO QUILOMÉTRICO
	GASODUTO TRANSGÁS		ESTAÇÃO TOPOGRAFICA
	PST BAIXA TENSÃO		MARCO DE INCENDIO
	POSTE TLP		GÁS

O PRESENTE LEVANTAMENTO FOI EXECUTADO PELOS LIMITES INDICADOS PELOS PROPRIETÁRIOS CONFRONTANTES, DE ACORDO COM O EXISTENTE NO LOCAL. ARTIGO R-5203, DESCRITO NA COMPETENTE CONSERVATÓRIA REGISTO PREDIAL SOB O n.º 2669 fl 39 LIVRO B-8.

ÁREA DE CEDÊNCIA AO DOMÍNIO PÚBLICO- 316,00m2

ÁREA ATUAL - 6 091,00m2

O TÉCNICO DE TOPOGRAFIA

peça	empreendimento	escala	numero
PLANTA	Rua Dr. Oliveira Lobo - Rio Tinto Gondomar	1 / 500	1
tipo	LEVANTAMENTO TOPOGRÁFICO	requerente	desenhou
	JOAQUIM JOSÉ BRANCO DA SILVA	fevereiro 2022	
	o técnico	substitui	n/ ref.
	observações	sistema de coordenadas ETRS 89_PT/TM06	nº proc.