




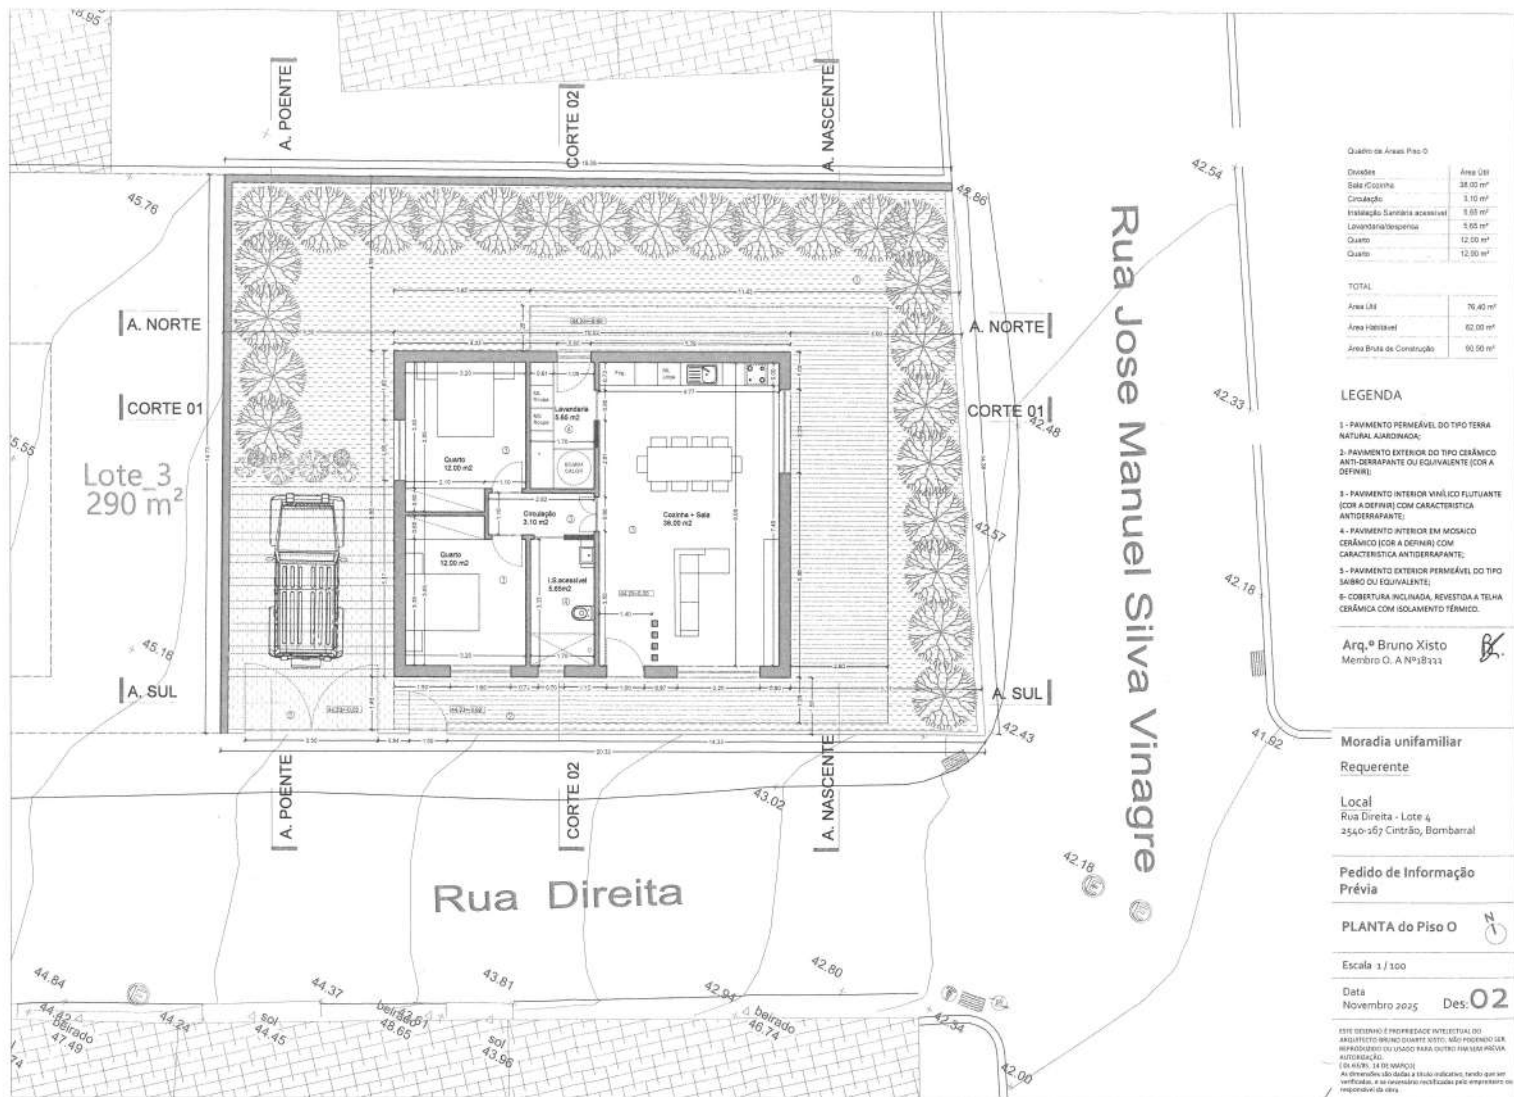


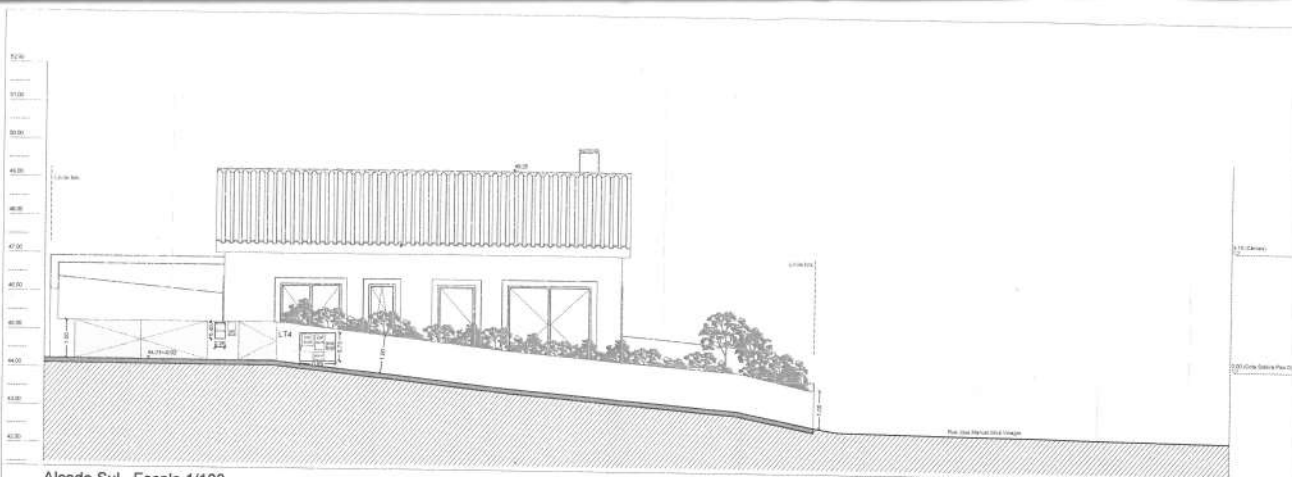


Alçado Sul - Escala 1/100

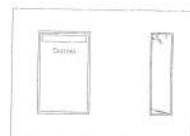

Receptáculo postal
Escala 1/20

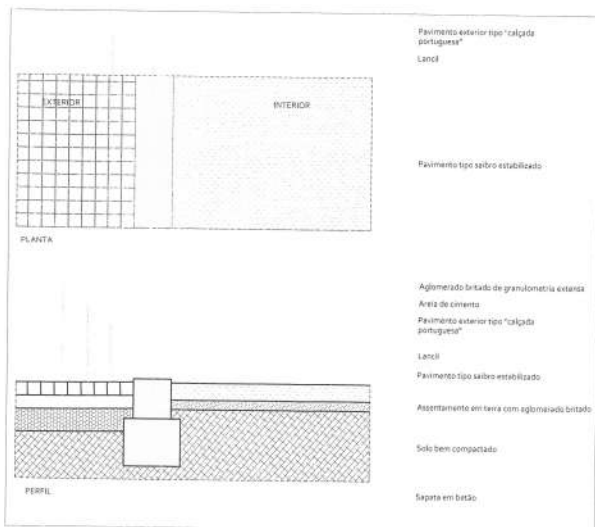

Pormenor construtivo: Muro e entrada exterior/interior no lote
Escala 1/20

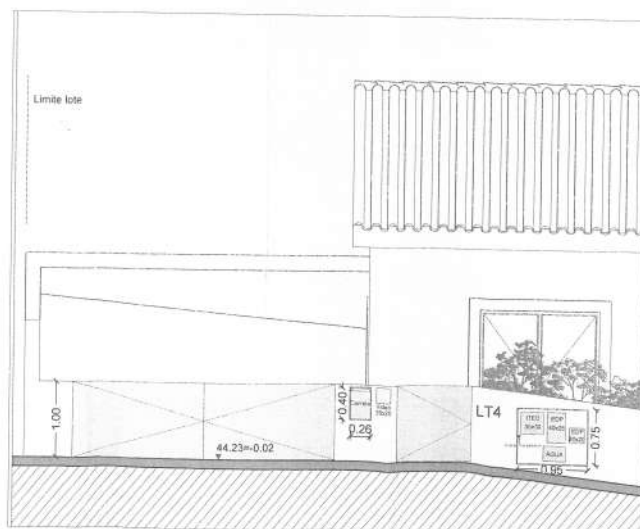

Alçado do Muro "técnico" confinante com a via pública
Escala 1/50

Arq.º Bruno Xisto
Membro O. A. Nº 8333

PX

Moradia unifamiliar
Requerente

Local
Rua Direita - Lote 4
2548-167 Contrão, Bombarral



Pedido de Informação
Prévia

Alçado Sul e muro
confinante com a via
pública e pormenores

Escala 1/100
Escala 1/50
Escala 1/20

Data
Novembro 2025 Des: 07

ESTE DESENHO É PROPRIEDADE INTELECTUAL DO
ARQUITECTO BRUNO XISTO. NÃO PODEMOS SER
REPRODUZIDOS OU USADOS PARA OUTROS FINS SEM A
AUTORIZAÇÃO DO ARQUITECTO.

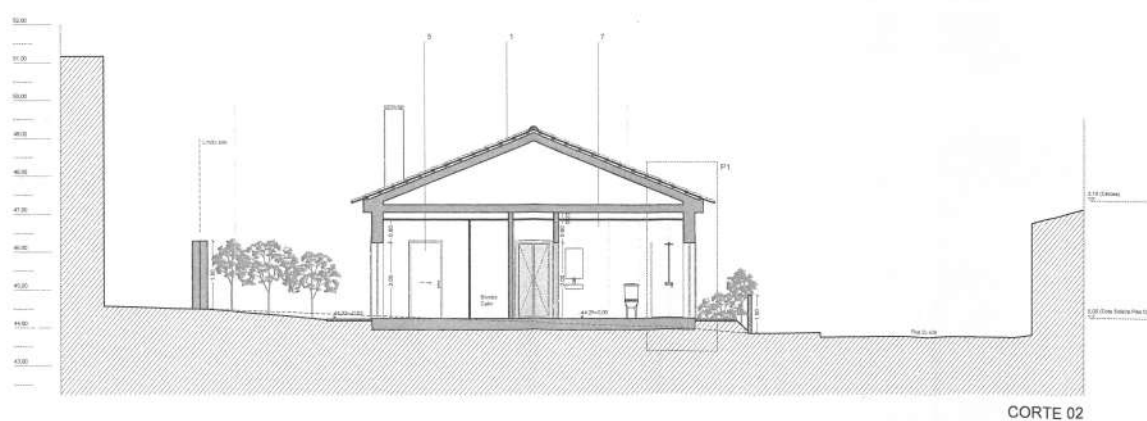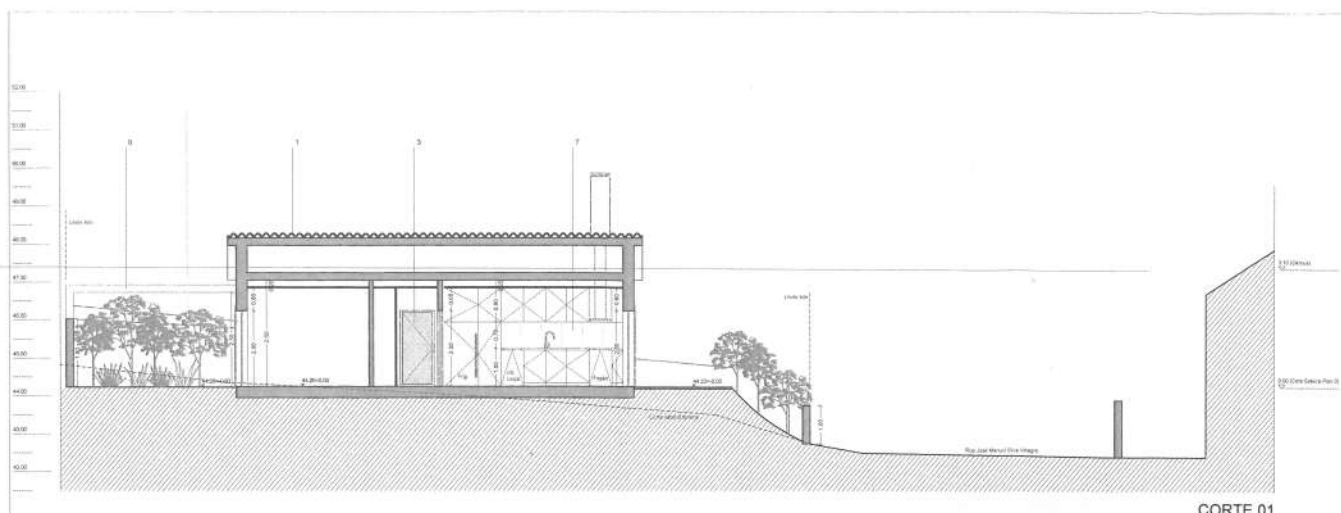

LEGENDA

- 1 - COBERTURA INCUNADA, REVESTIDA A TELHA CERÂMICA SOBRE ISOLAMENTO TÉRMICO;
- 2 - PINTURA A TINTA ACRÍLICA MATE NA COR BRANCO OU EQUIVALENTE SOBRE REBOCO DE ÁREA FINA;
- 4 - PORTA EXTERIOR EM PVC OU EQUIVALENTE;
- 5 - PORTA INTERIOR DE CORRER EM MADEIRA NATURAL LACADA;
- 6 - PORTA INTERIOR SIMPLES EM MADEIRA NATURAL LACADA;
- 7 - REVESTIMENTO CERÂMICO;
- 8 - CANTARIA DE PEDRA NATURAL NA COR CINZA OU EQUIVALENTE;
- 9 - PORTÃO EM CHAPA NA COR CINZA.

Arq.º Bruno Xisto
Membro O. A Nº 18333

Moradia unifamiliar
Requerente

Local
Rua Direita - Lote 4
2540-167 Cintrão, Bombarral

Pedido de Informação Prévía


CORTES

Escala 1 / 500


Data
Novembre 2025

Des: 06

As dimensões são dadas a título indicativo, tendo que ser
verificadas, e se necessário, justificadas pelo empreiteiro ao
responsável da obra.

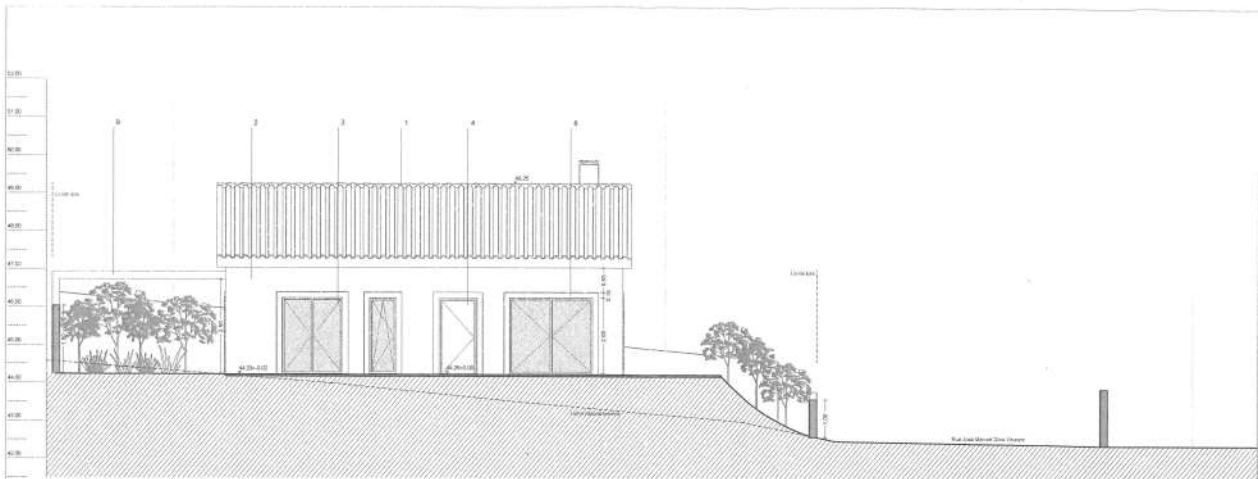

ALÇADO SUL

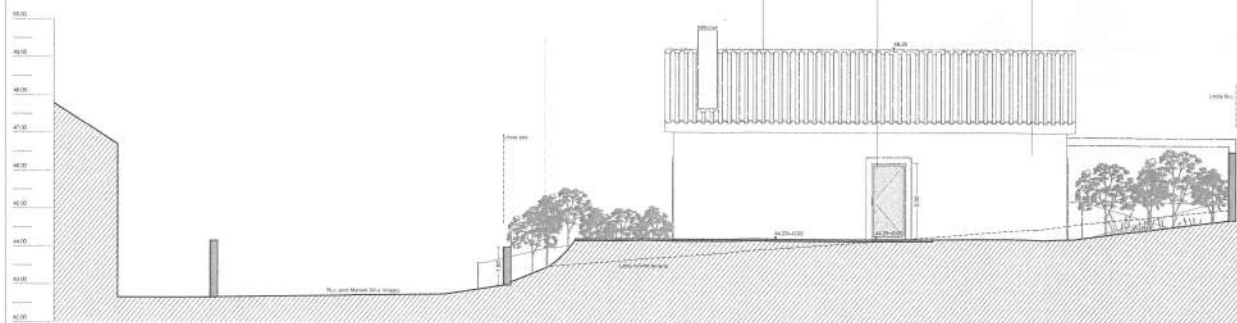

ALÇADO NORTE

LEGENDA

- 1 - COBERTURA INCLINADA, REVESTIDA A TELHA CERÂMICA SOBRE ISOLAMENTO TÉRMICO;
- 2 - PINTURA A TINTA ACRÍLICA MATE NA COR BRANCO OU EQUIVALENTE SOBRE REBOCO DE ÁREIA FINA;
- 3 - VÃO EM CAIXILHARIA COM VIDRO DUPLO E CAIXA DE AR;
- 4 - PORTA EXTERIOR EM PVC OU EQUIVALENTE;
- 5 - PORTA INTERIOR DE CORRER EM MADEIRA NATURAL LACADA;
- 6 - PORTA INTERIOR SIMPLES EM MADEIRA NATURAL LACADA;
- 7 - REVESTIMENTO CERÂMICO;
- 8 - CANTARIA DE PEDRA NATURAL OU EQUIVALENTE;
- 9 - PÉRGOLA EM MADEIRA LACADA COM TRATAMENTO ANTI-HUMIDADE NA COR BRANCO.

Arq.º Bruno Xisto
Membro O. A. Nº18333

8

Morada unifamiliar
Requerente

Local
Rua Direita - Lote 4
2540-167 Cintrão, Bombarral

Pedido de Informação
Prévia

ALÇADOS

Escala 1/100

Data
Novembro 2025 Des. 04

ESTE DESENHO É PROPRIEDADE INTELECTUAL DO ARQUITECTO BRUNO XISTO. NÃO PODENDO SER REPRODUZIDO OU USADO PARA OUTRO FIM SEM PRÉVIA AUTORIZAÇÃO.
