


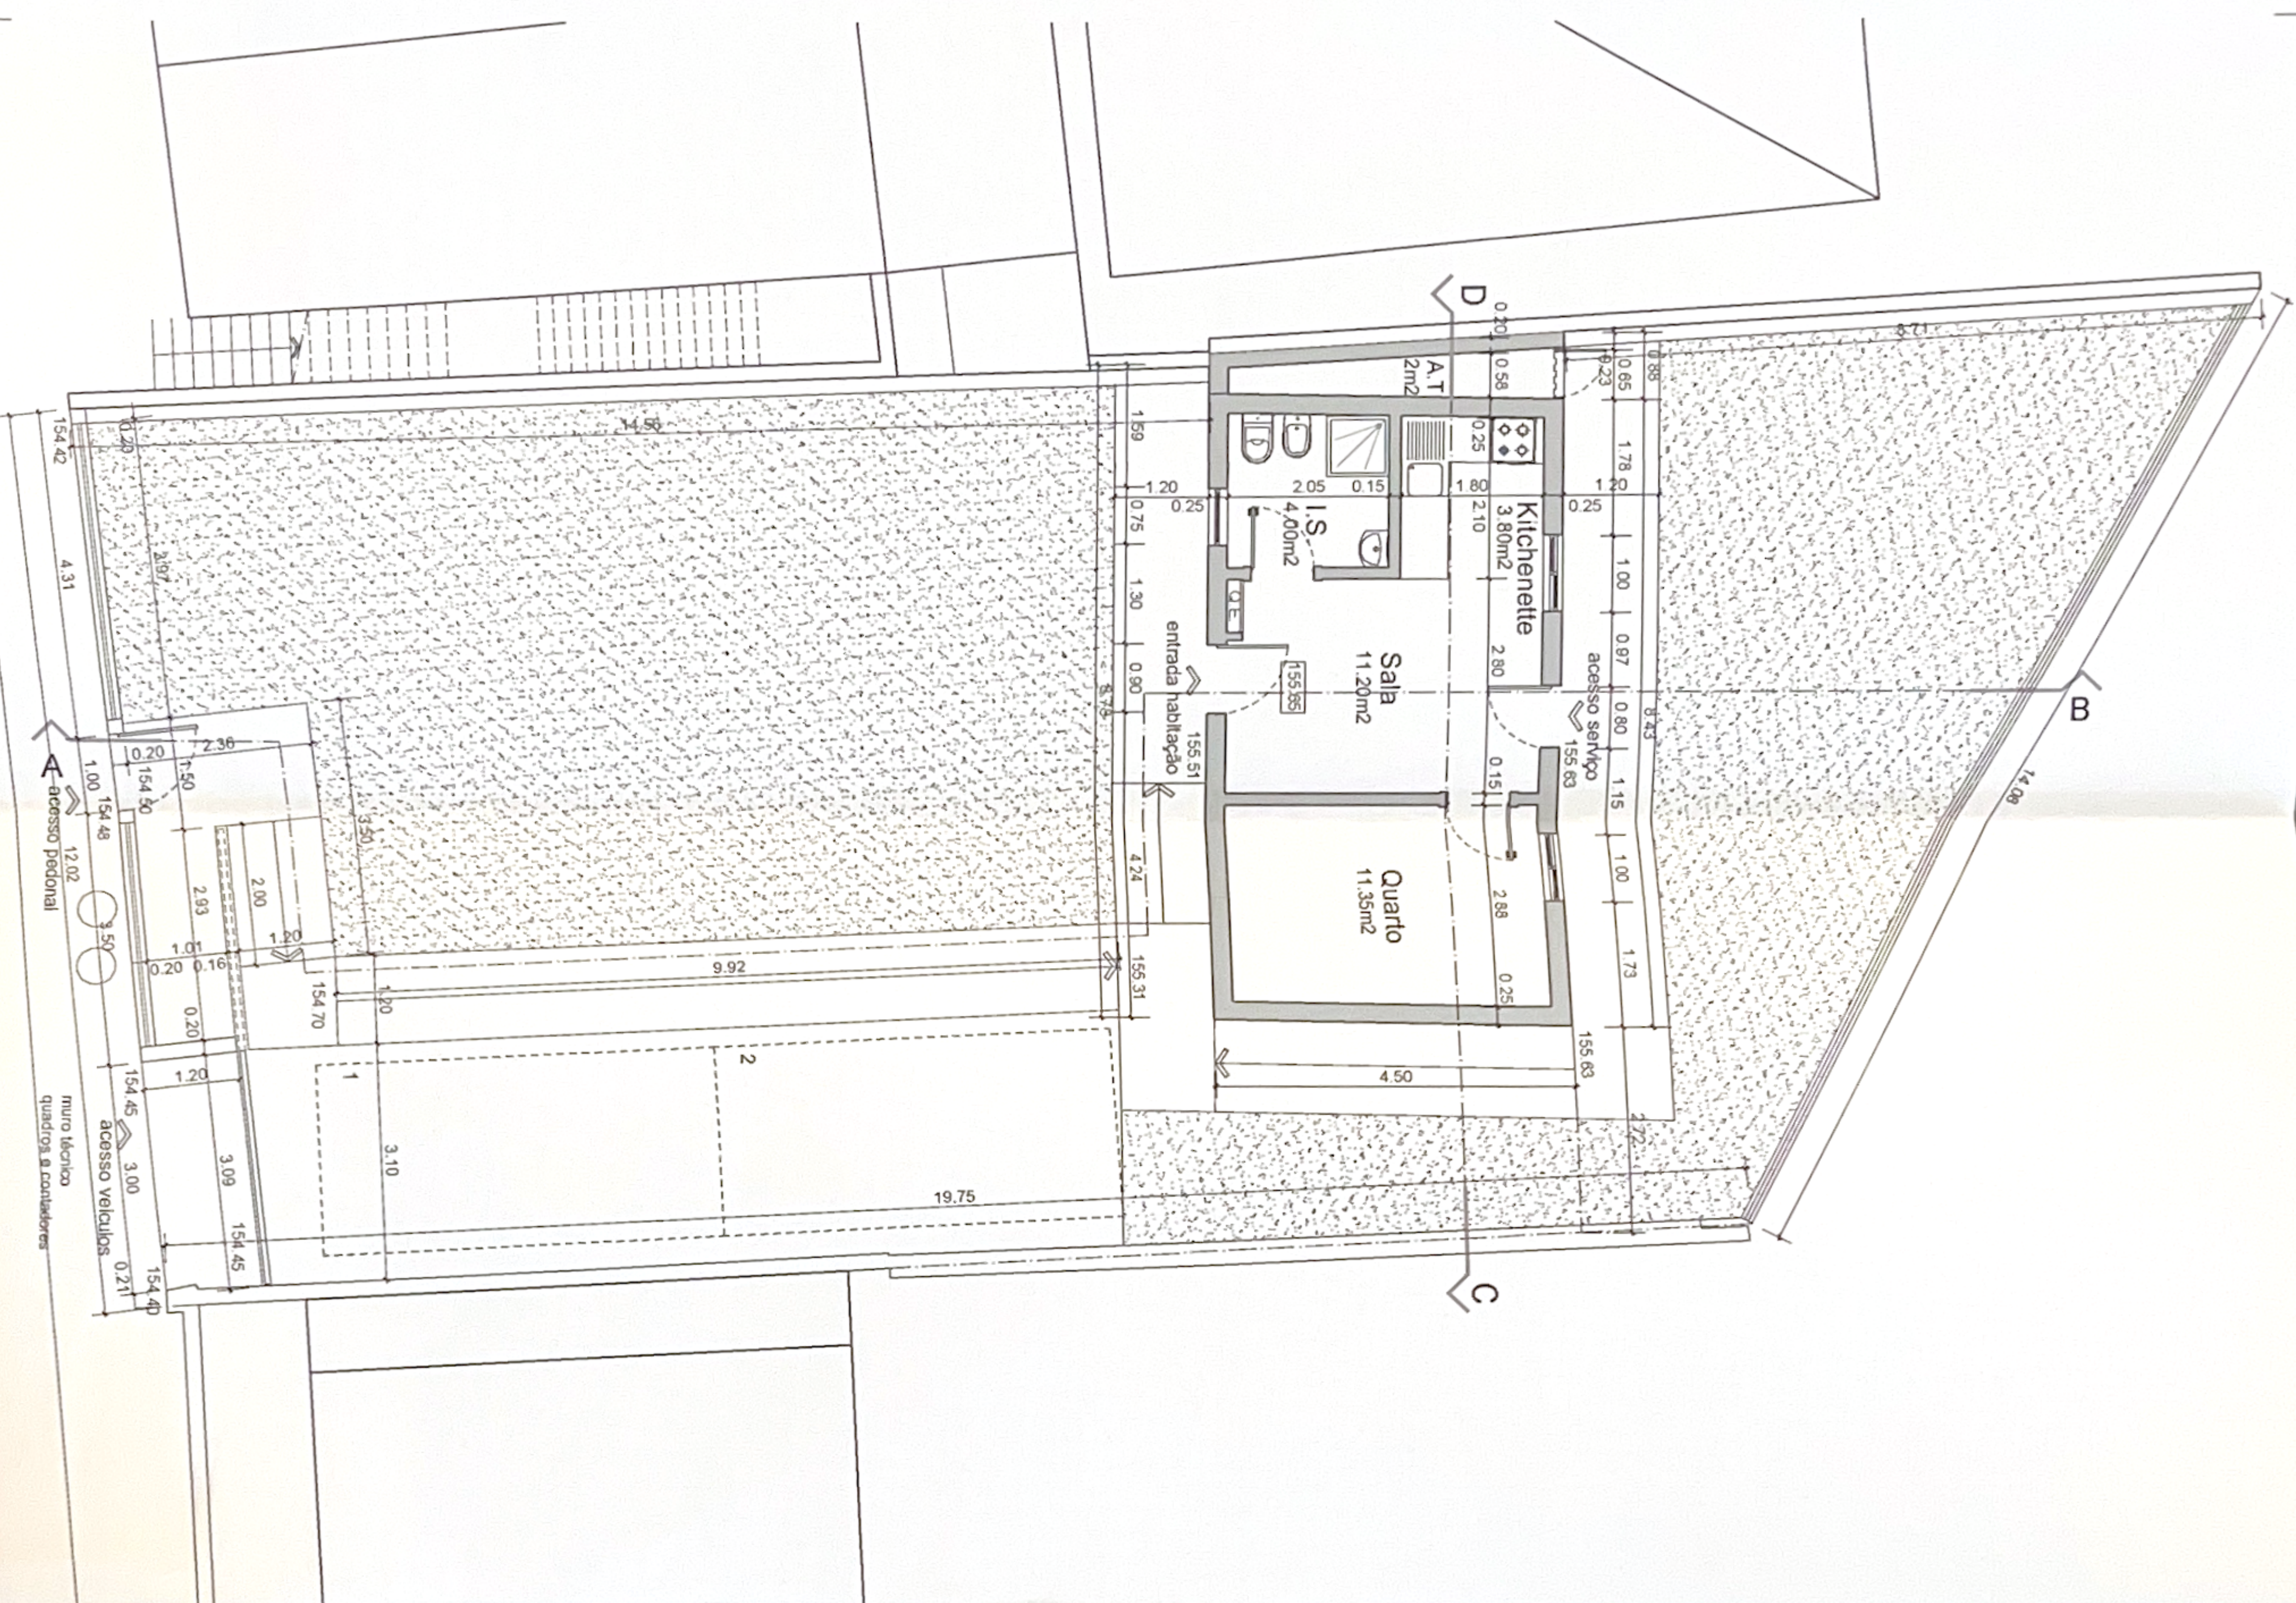

Orlando Andrade
Arquiteto
Tm. (431) 91822942
Fm. (431) 21589227
orlandoadrade@oi.com.br
www.orlandoadrade.pt

Requerente
José Inácio Praxedes Ferreira

Projecto
**Legalização de Moradia Unifamiliar
Projecto de Arquitectura - LICENCIAMENTO
Rua Alvaiair - s/n, Ramada, União das freguesias de Ramada
e Canaças, concelho de Odivelas.**

data
Jun. 2023

rubrica do técnico
ou do projecto

02

número

1/100

escala

Designação
PLANTA DO RICHÃO