



ALÇADO POENTE

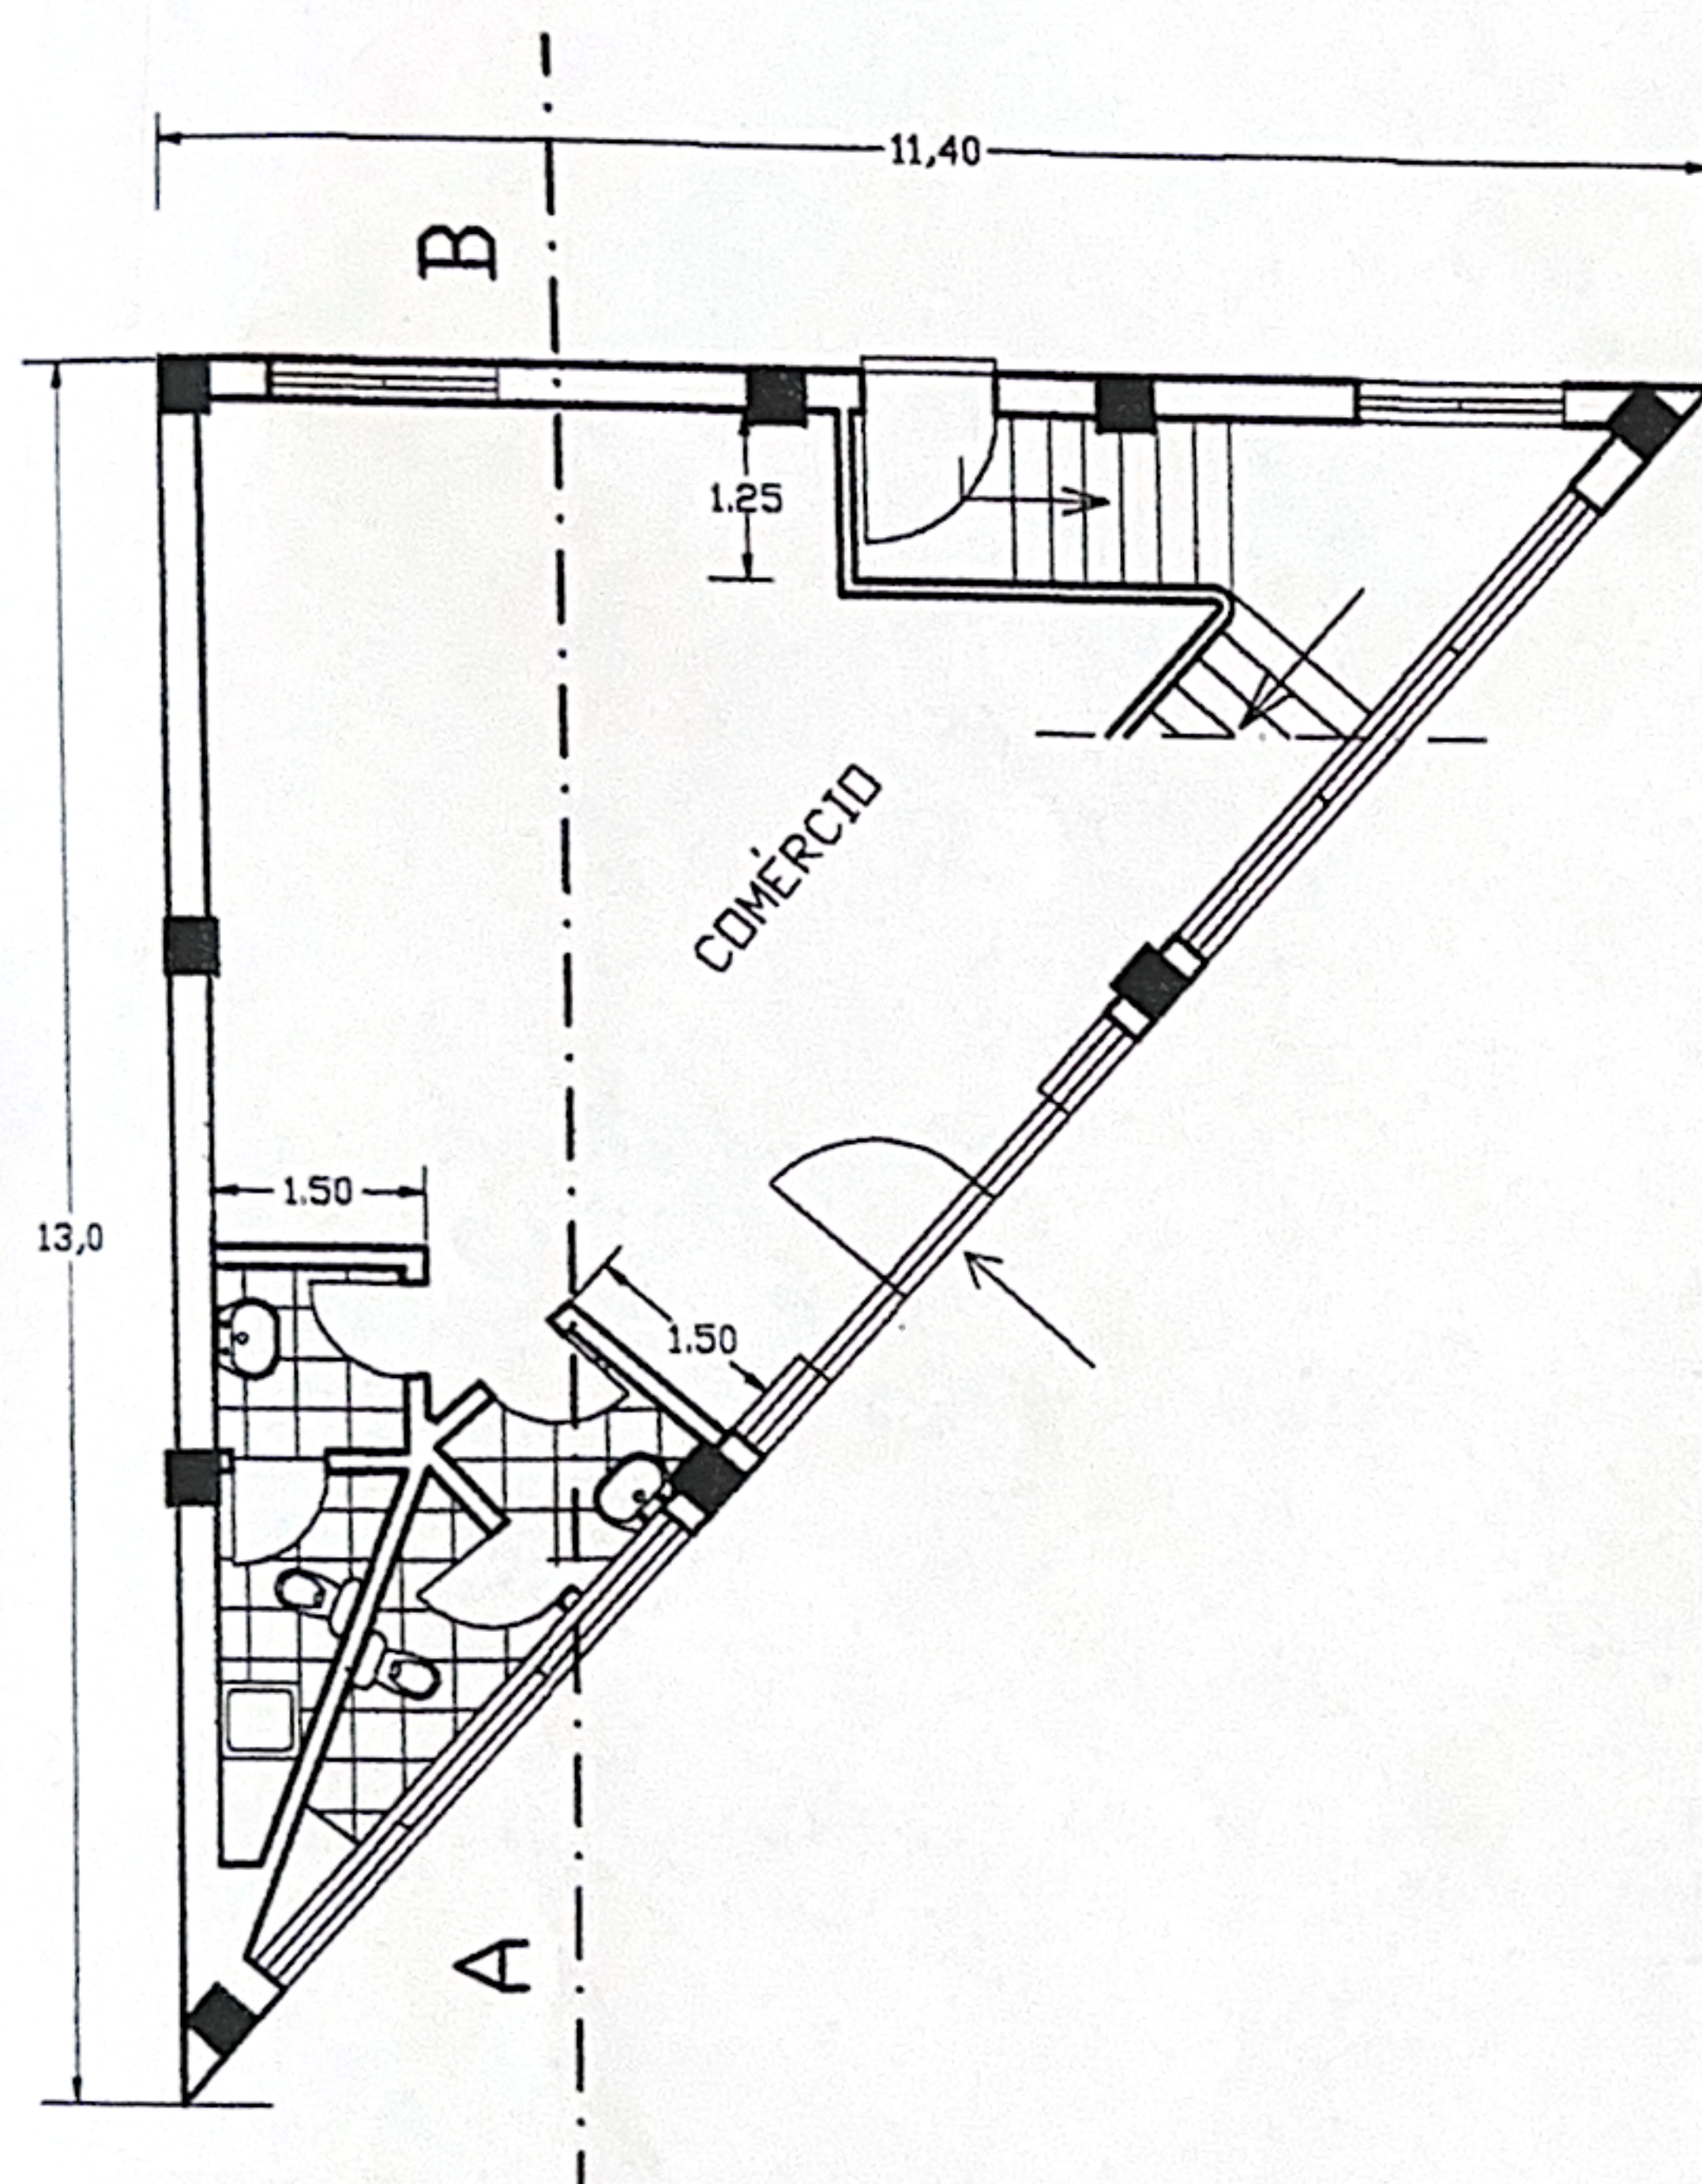

PLANTA DO 1º PISO

ALÇADO PRINCIPAL (SUDESTE)


REQ: RIBERCOSTA SA LOCAL: CASAL do PEDROSA VENDA do PINHEIRO		
Proc.N.		DES.
LOTE 11 (ALTERAÇÕES)		
Esc.: 1:100	Proj. Eng. Dias Pereira e Arq. Pires Coelho	

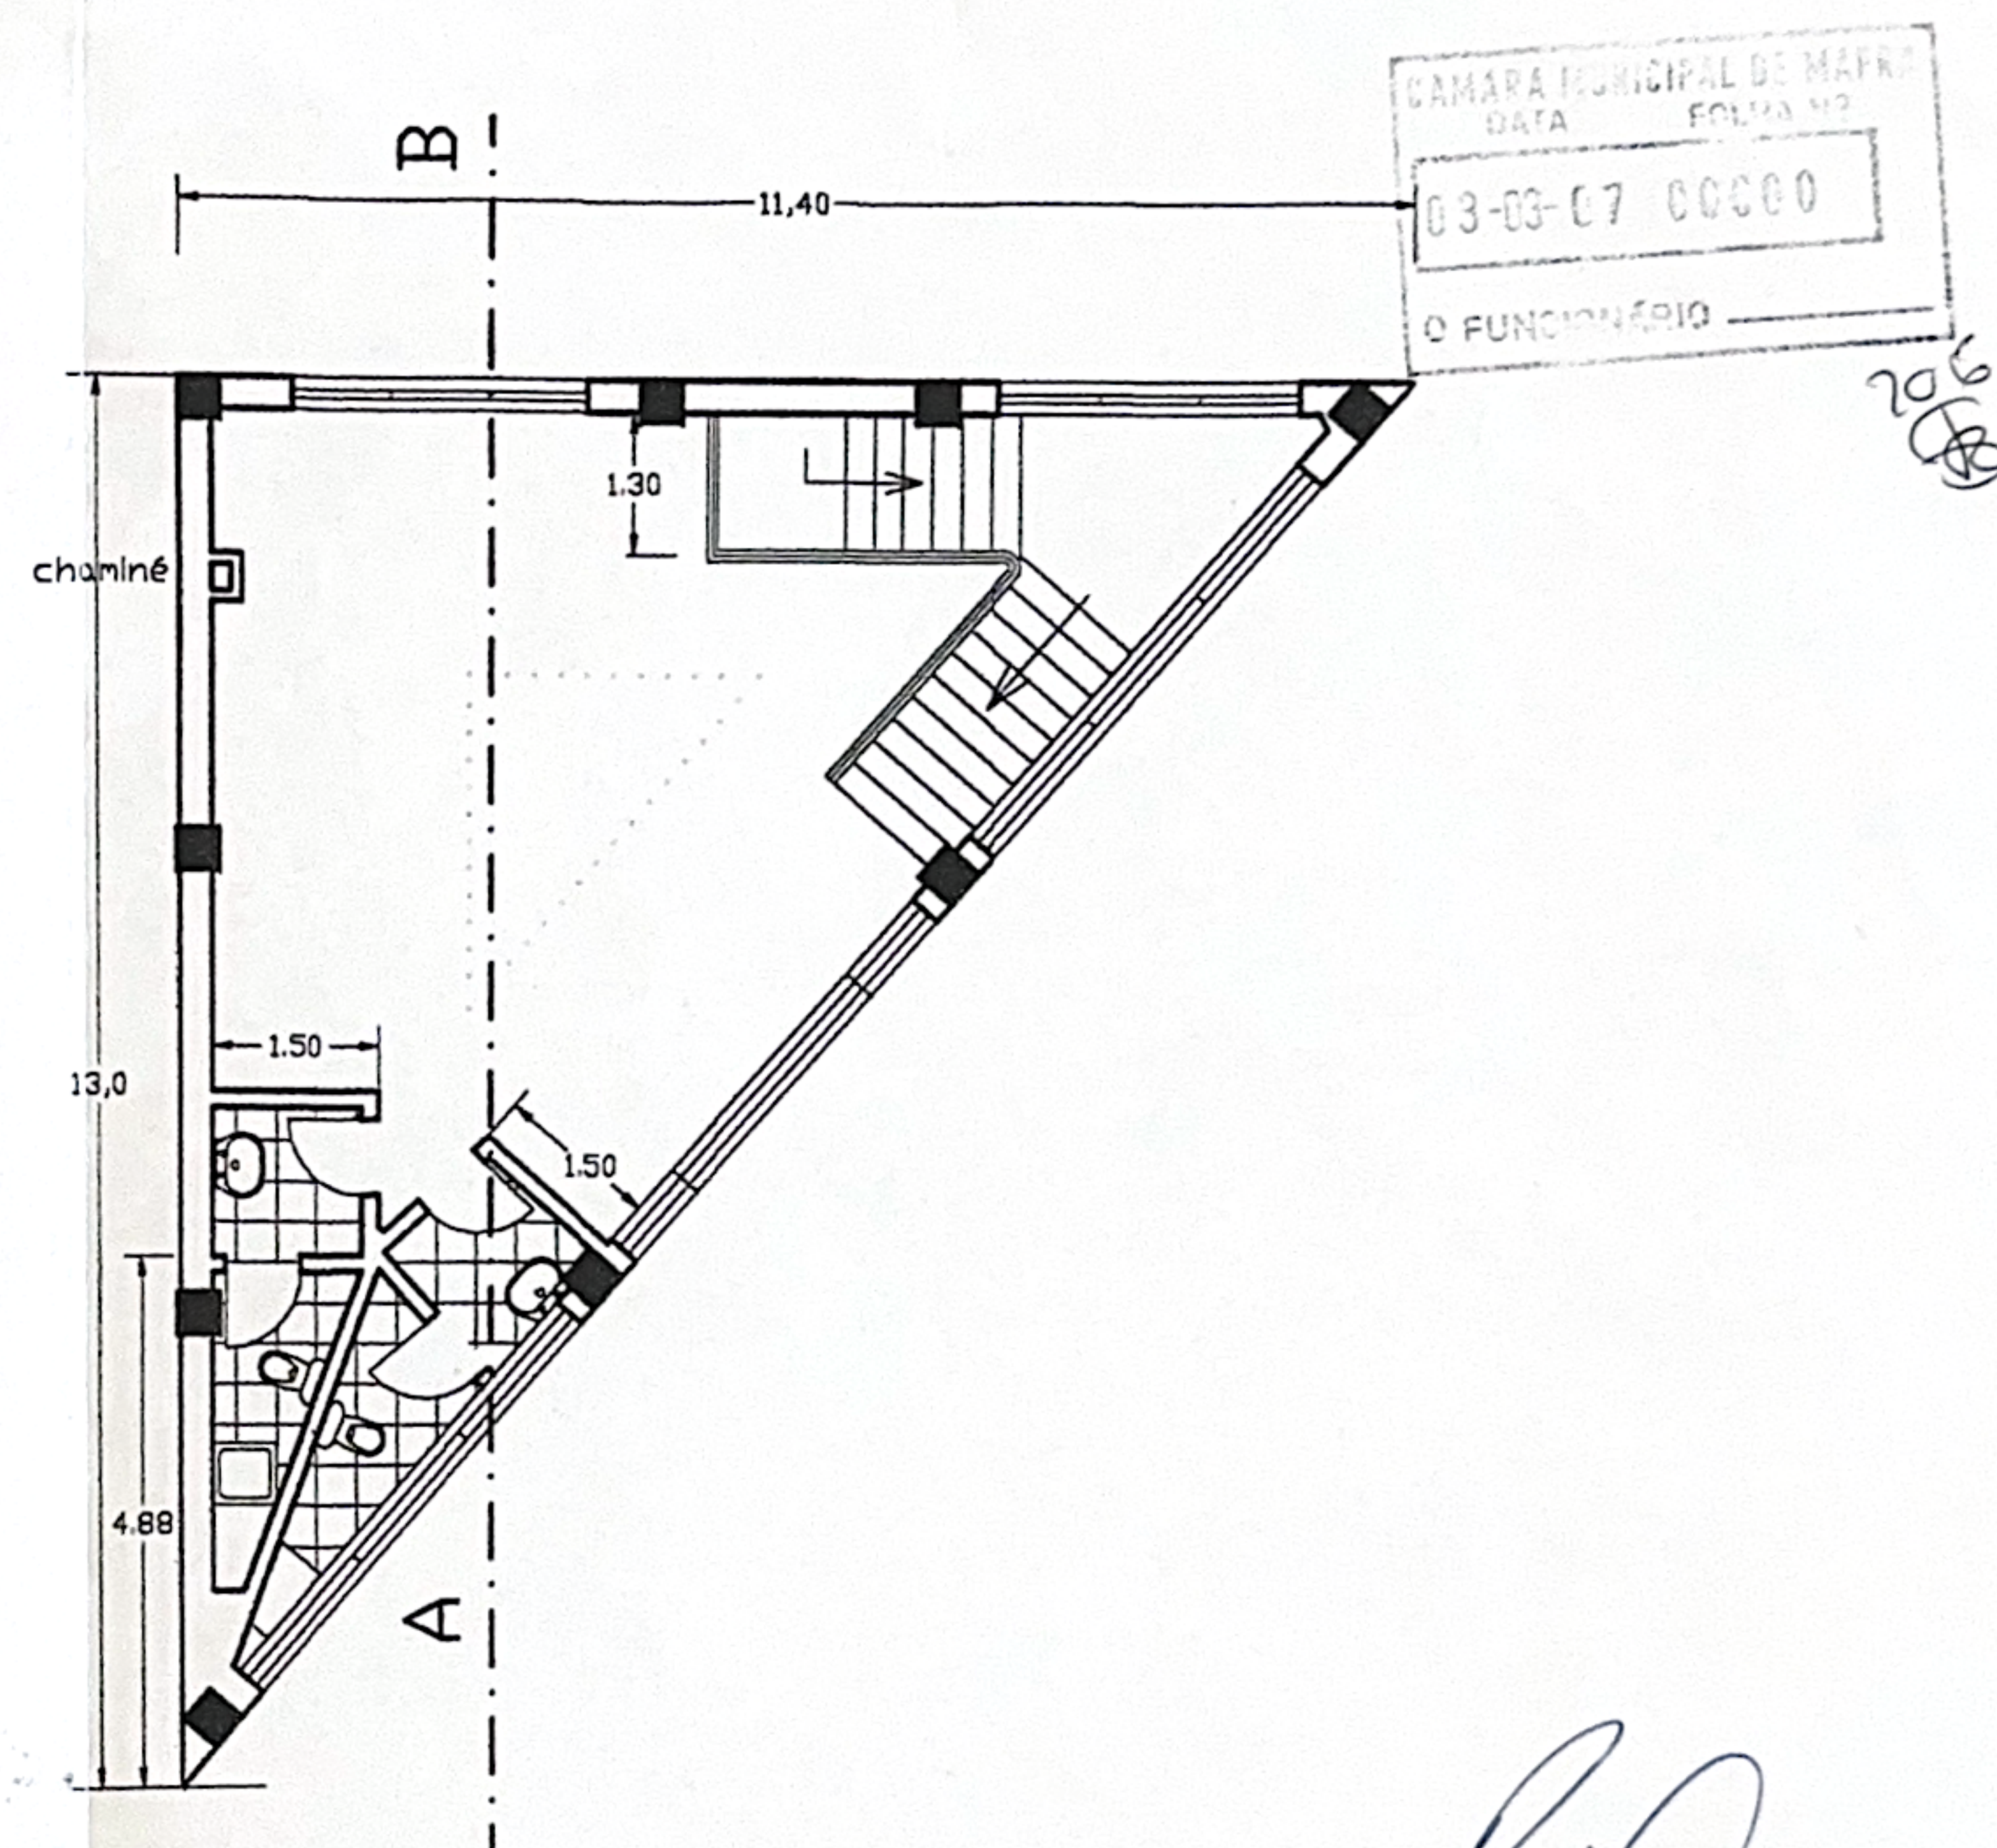


PLANTA DO 2º PISO

TELAS FINAIS - TELAS FINAIS

REQ: RIBERCOSTA SA LOCAL: CASAL do PEDROSA VENDA do PINHEIRO		
Proc.N.		DES.
LOTE 11 (ALTERAÇÕES)		1
Esc.: 1:100	Proj. Eng. Dias Pereira e Arq. Pires Coelho	

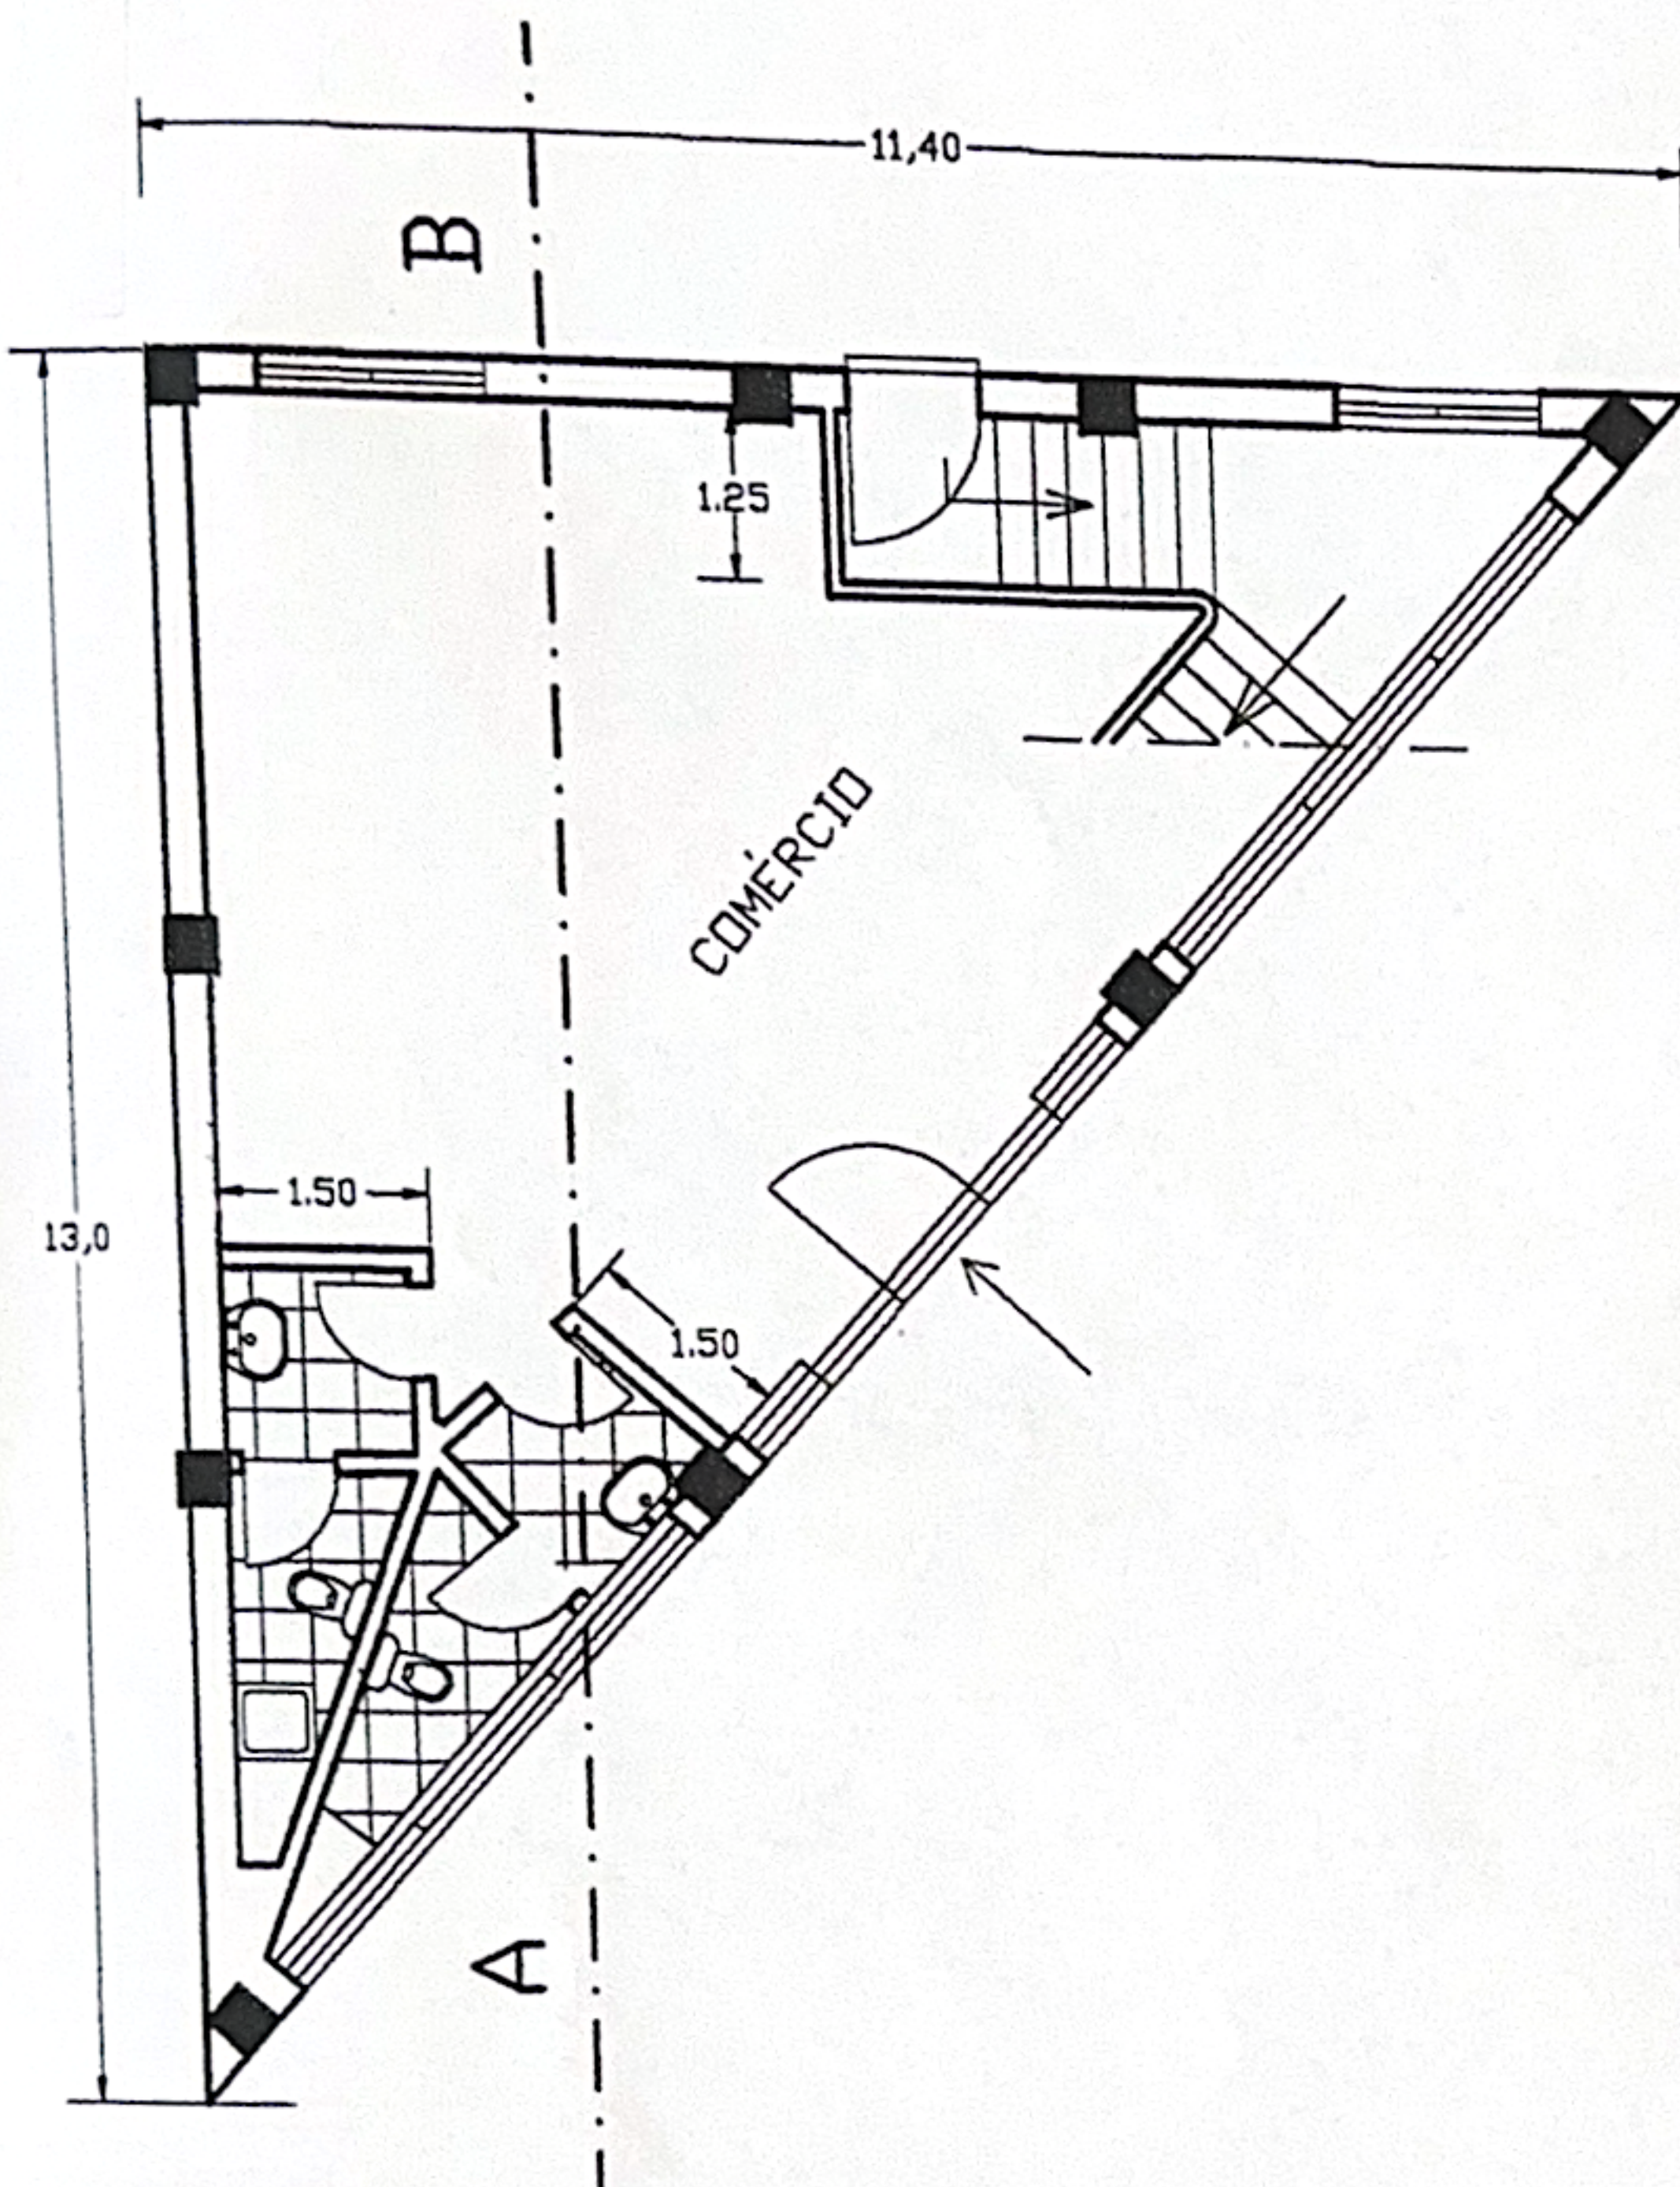


PLANTA DO 1º PISO

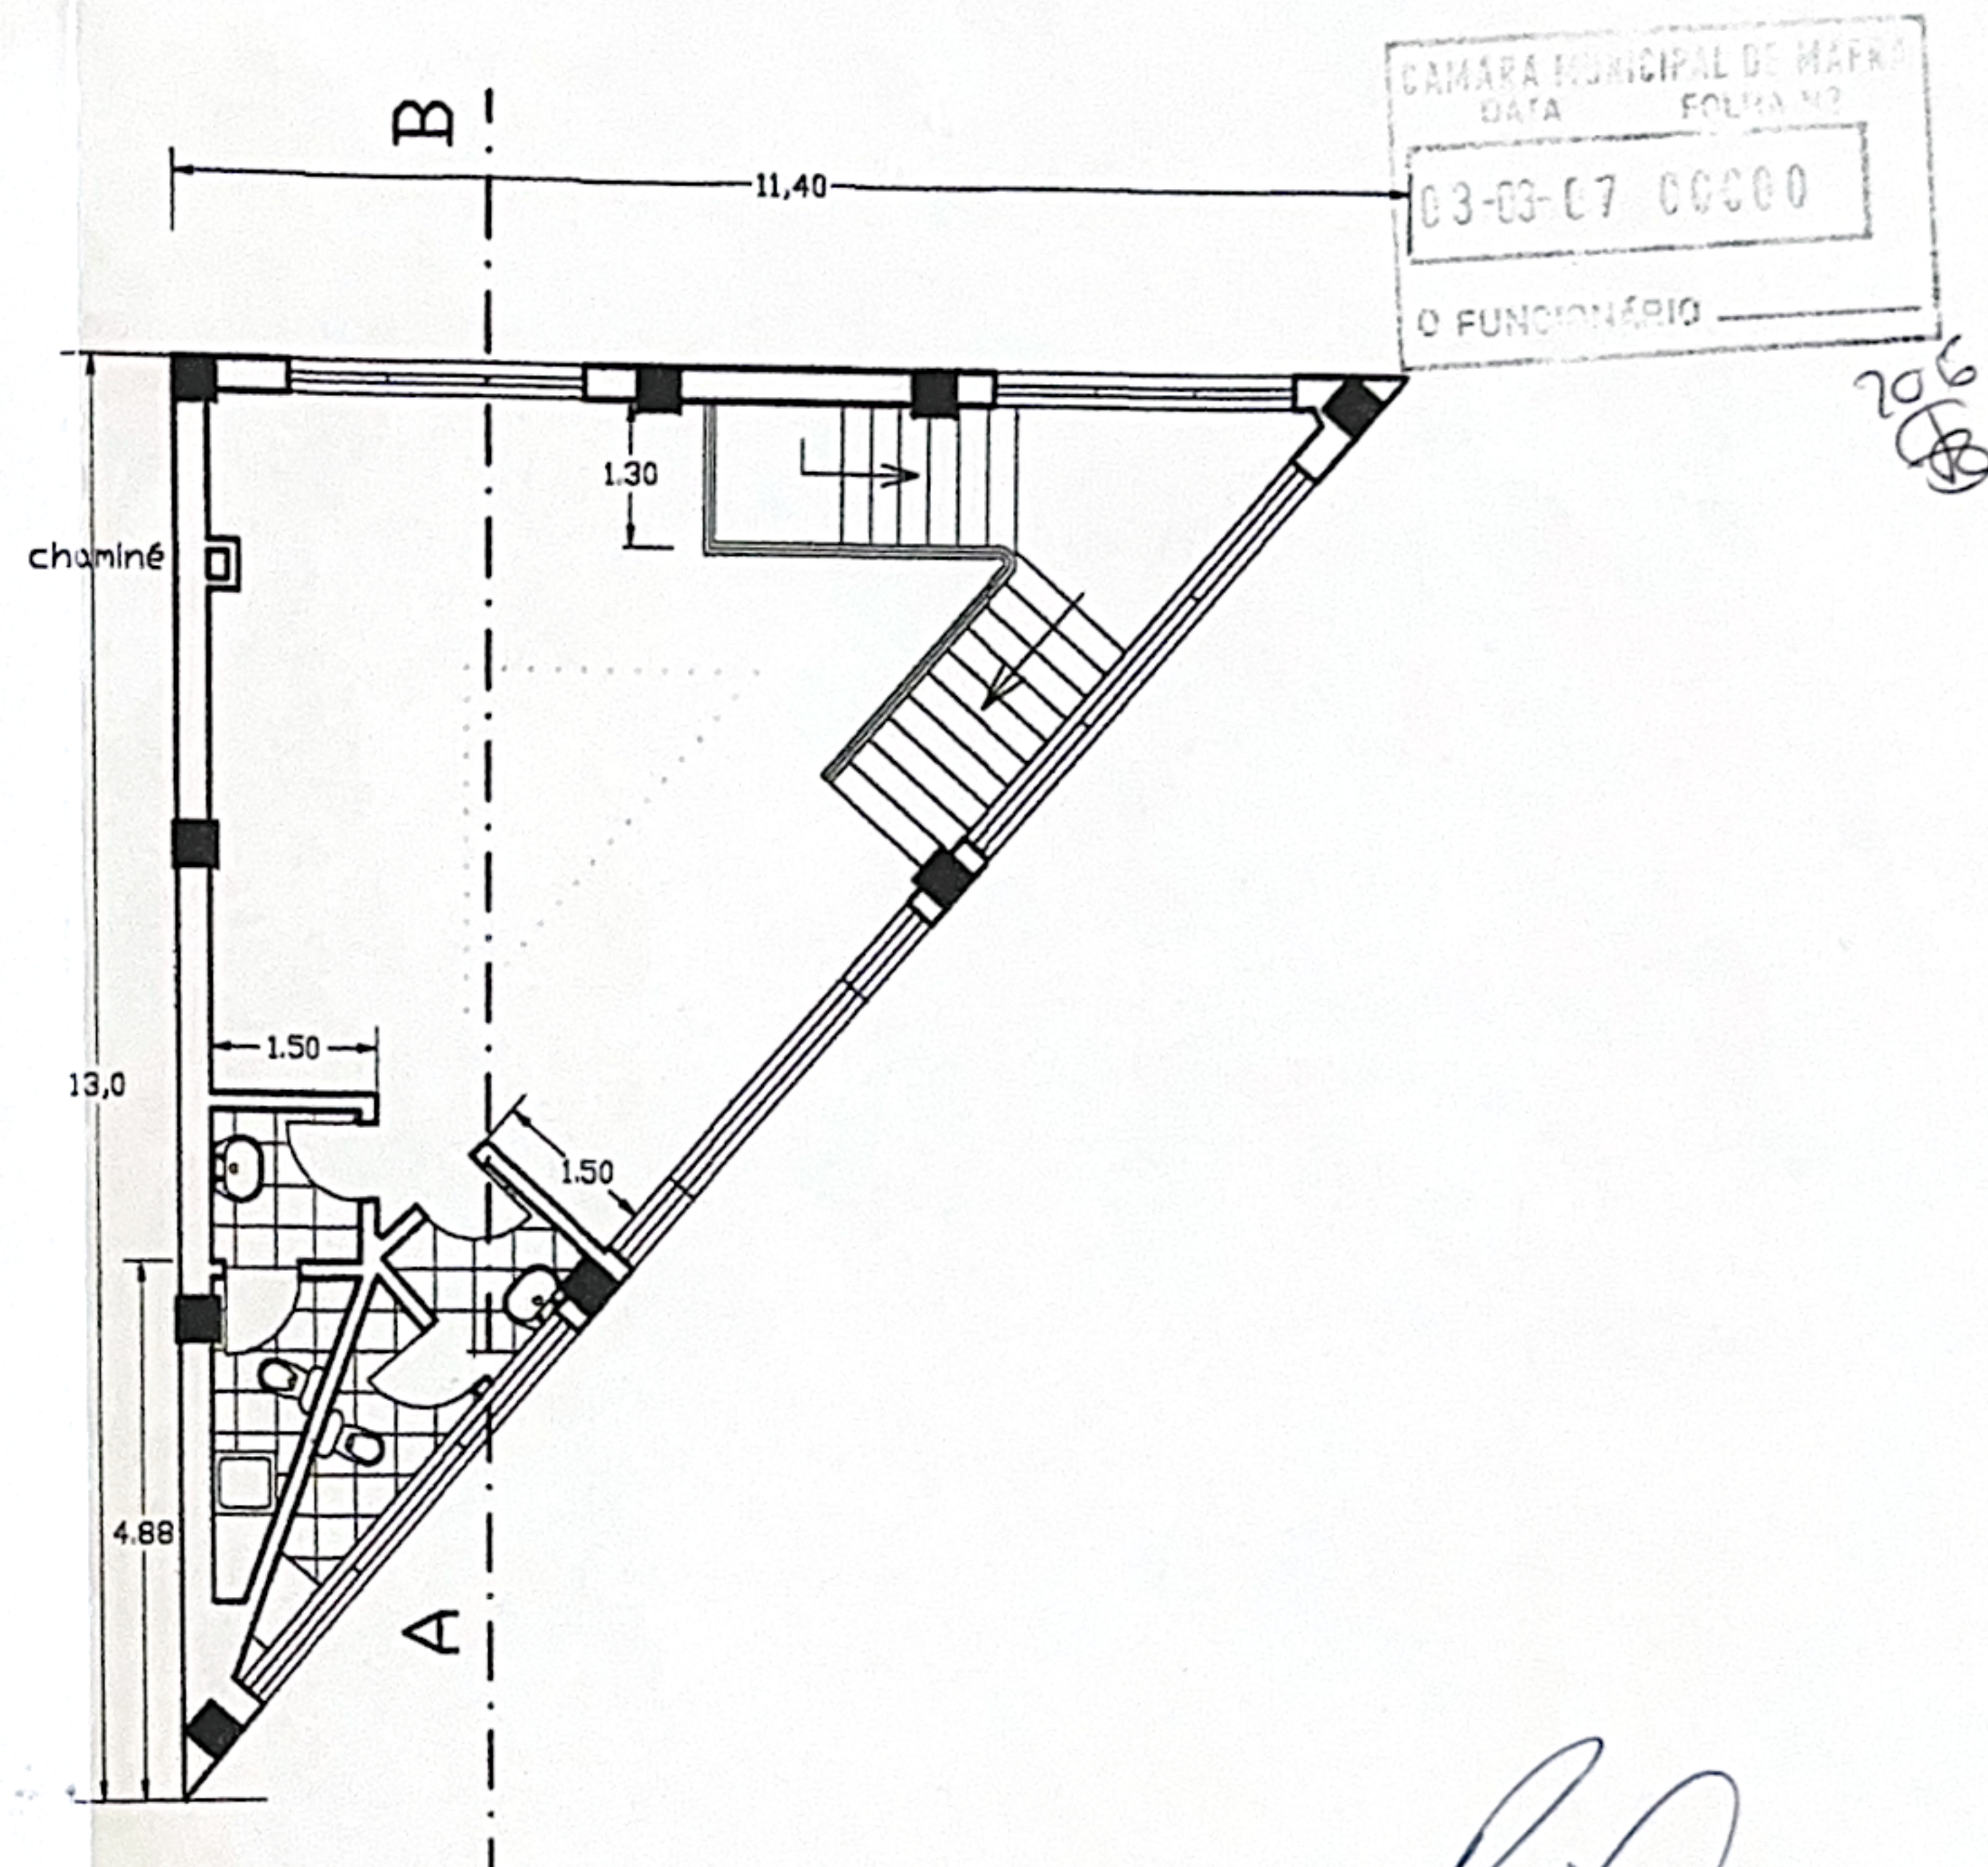



PLANTA DO 2º PISO

TELAS FINAIS - TELAS FINAIS

	REQ: RIBERCOSTA SA LOCAL: CASAL do PEDROSA VENDA do PINHEIRO	
	Proc.N.	
	LOTE 11 (ALTERAÇÕES)	DES. 1
Esc.1 1:100	Proj.Eng.Dias Perelra e Arq.Pires Coelho	

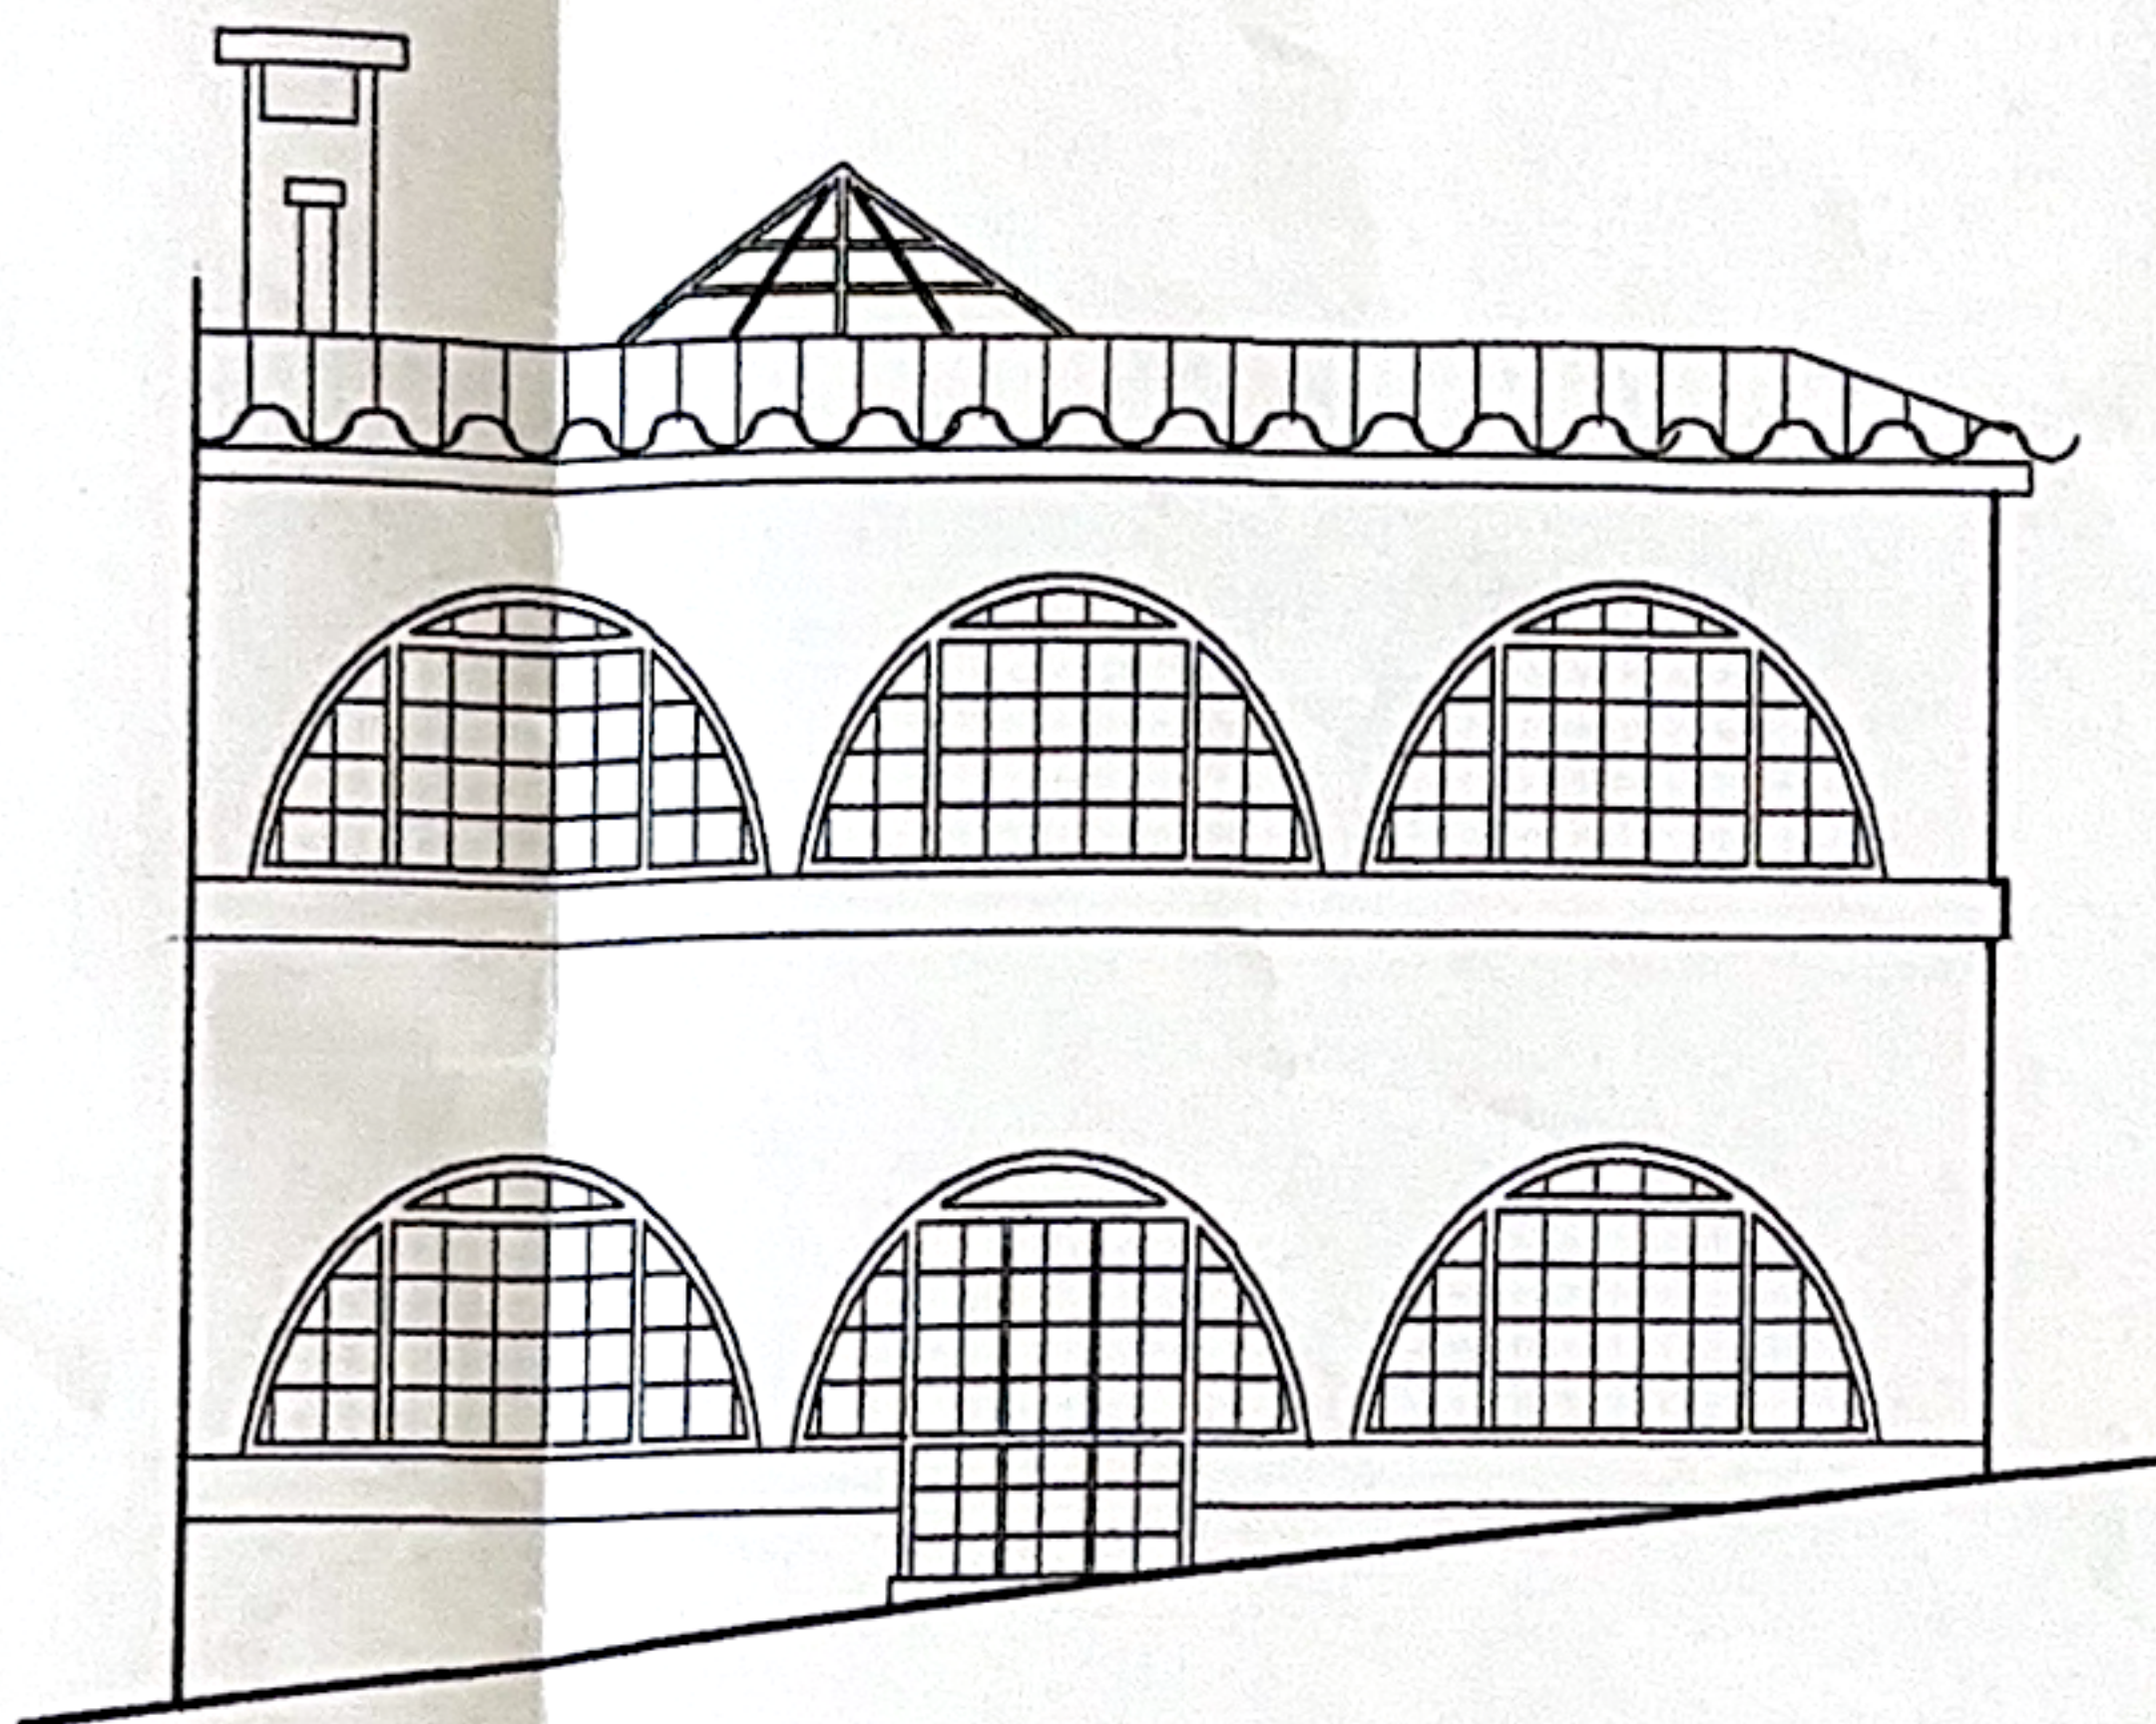


ALÇADO POENTE

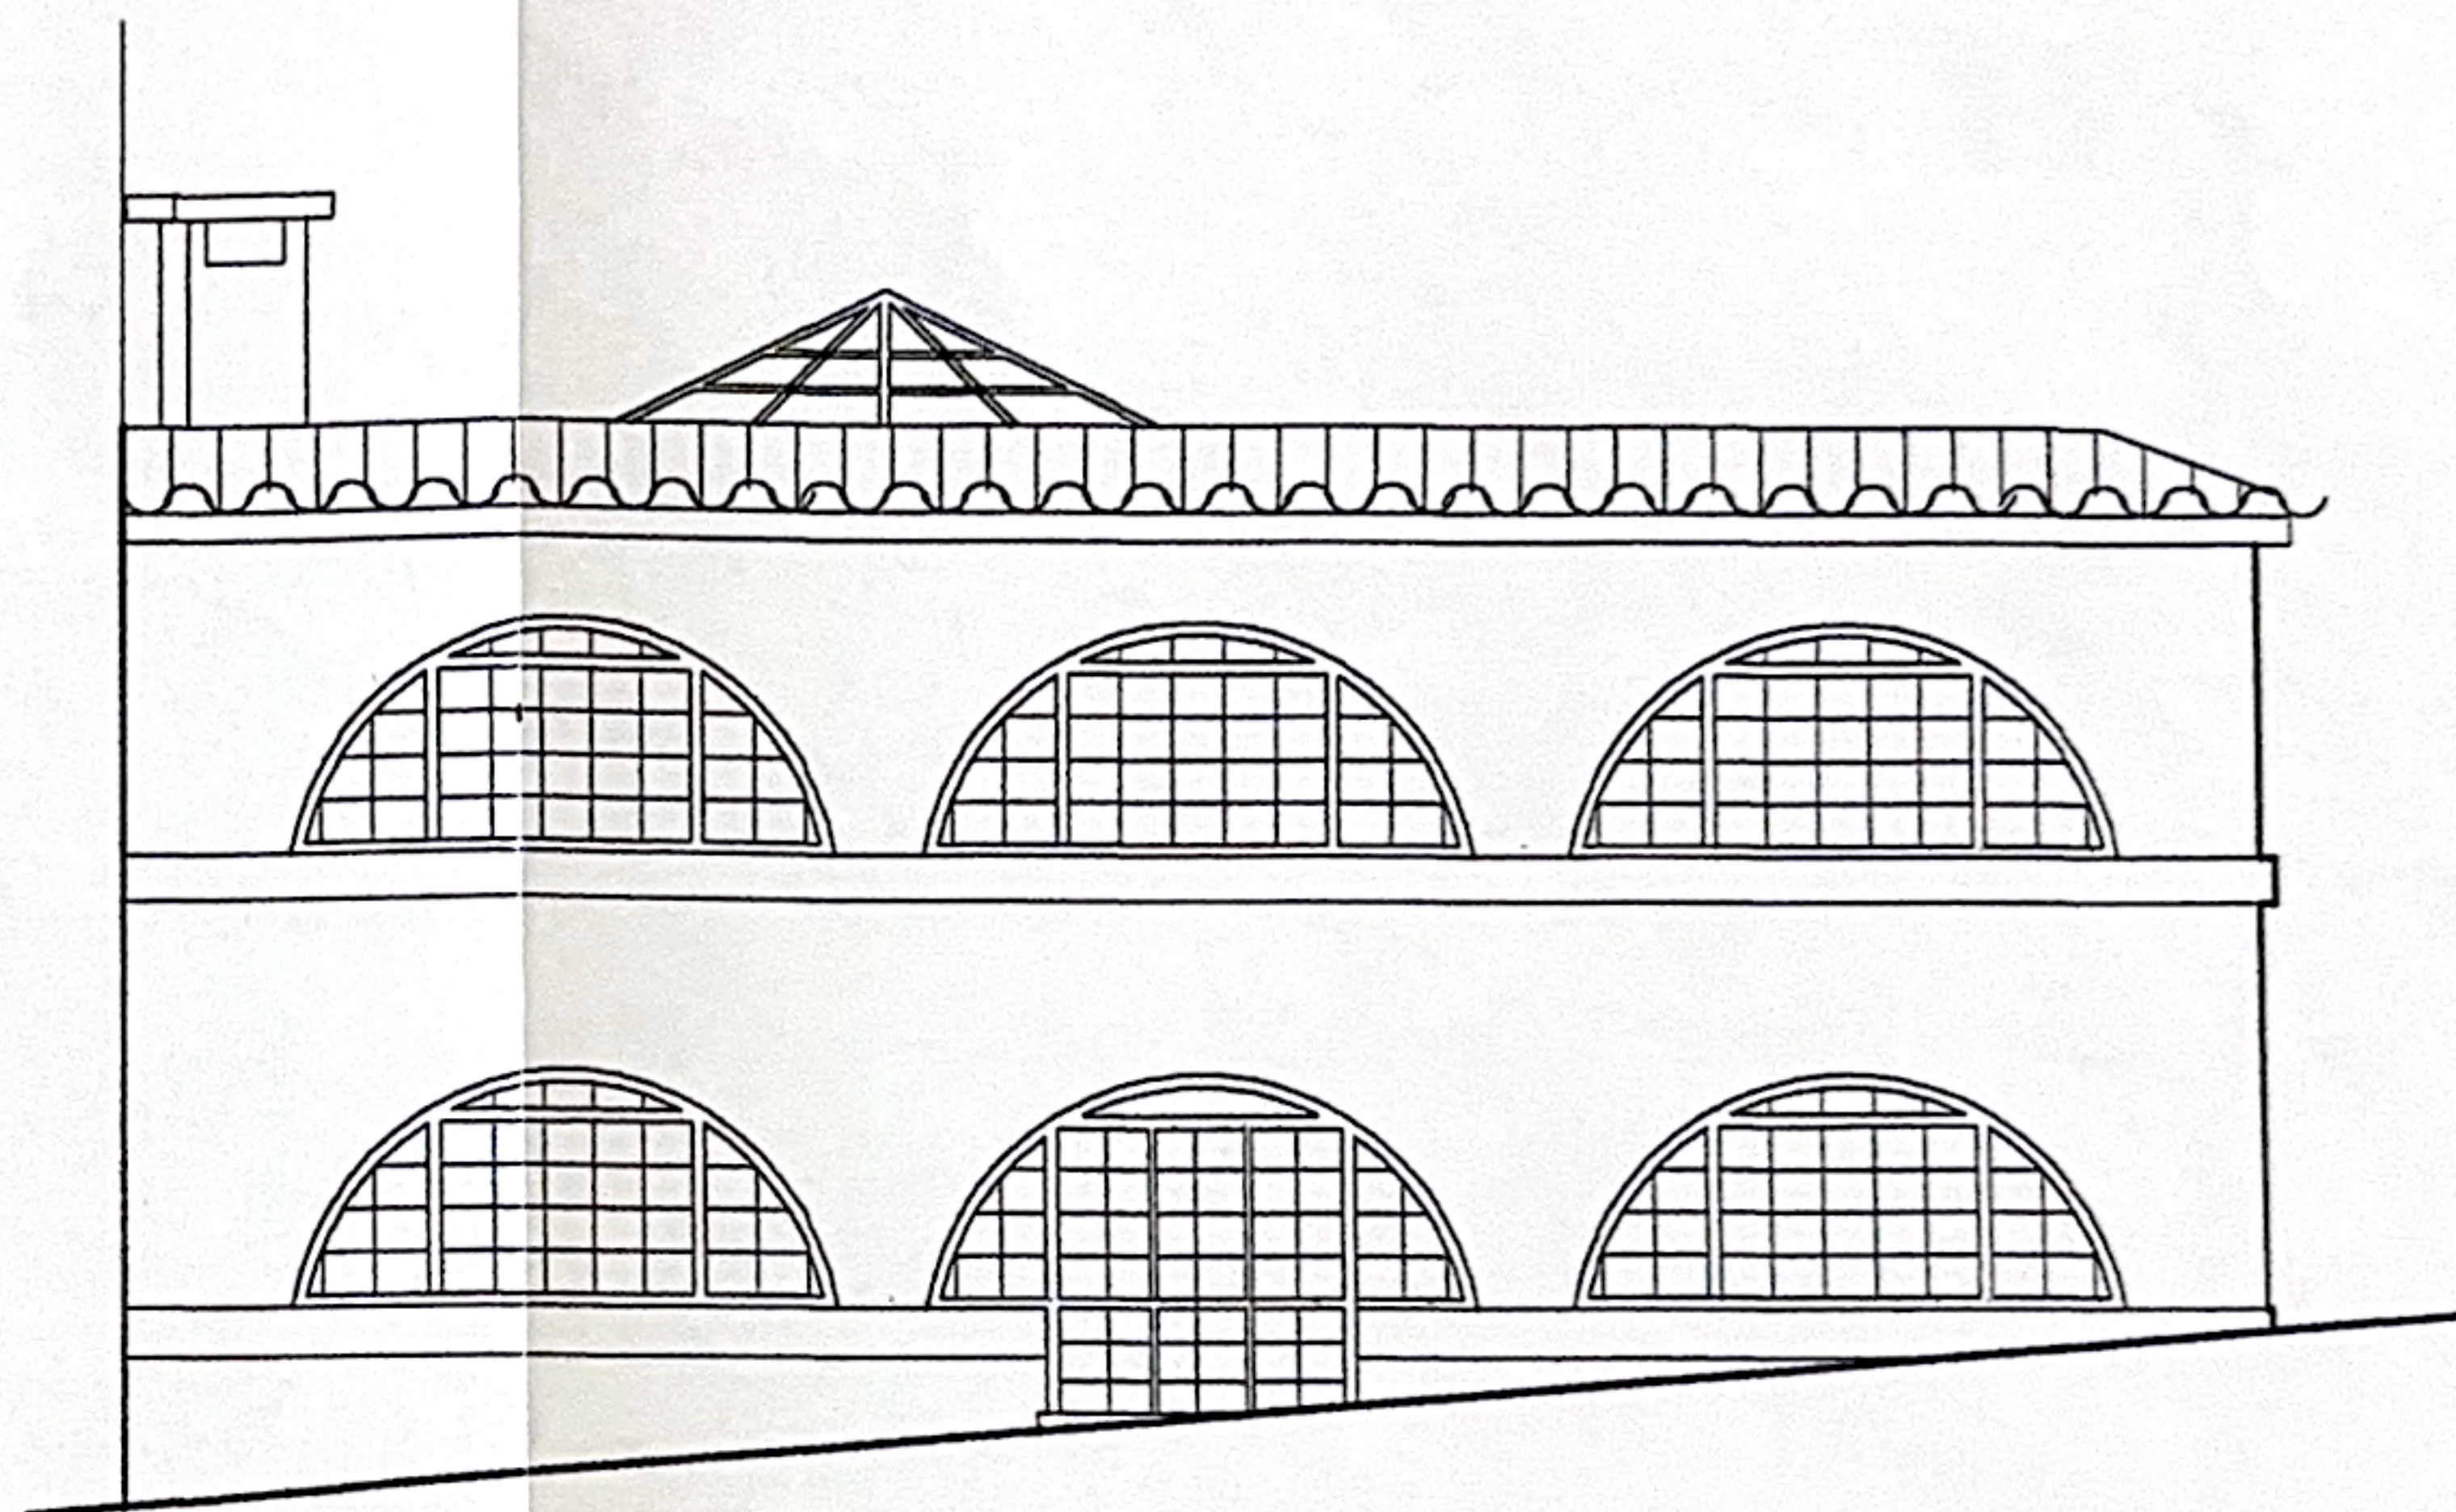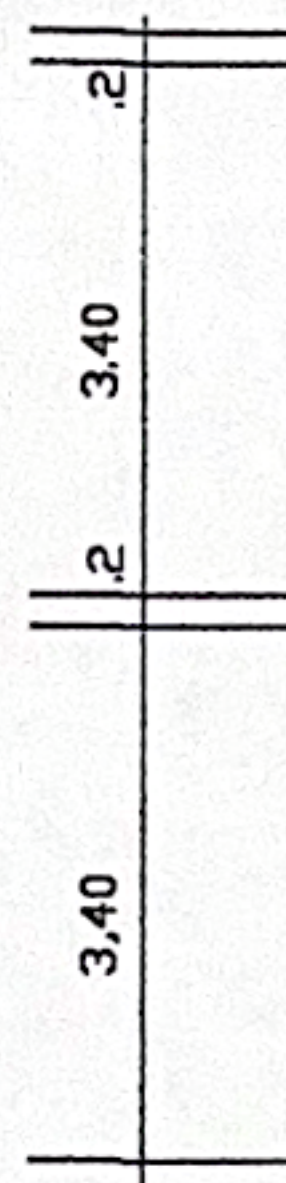


ALÇADO PRINCIPAL (SUDESTE)

REQ: RIBERCOSTA SA		
LOCAL: CASAL do PEDROSA		
VENDA do PINHEIRO		
Proc.N.		
LOTE 11		DES.
(ALTERAÇÕES)		
Esc.:	Proj. Eng. Dias Pereira e	
1:100		
	Arq. Pires Coelho	

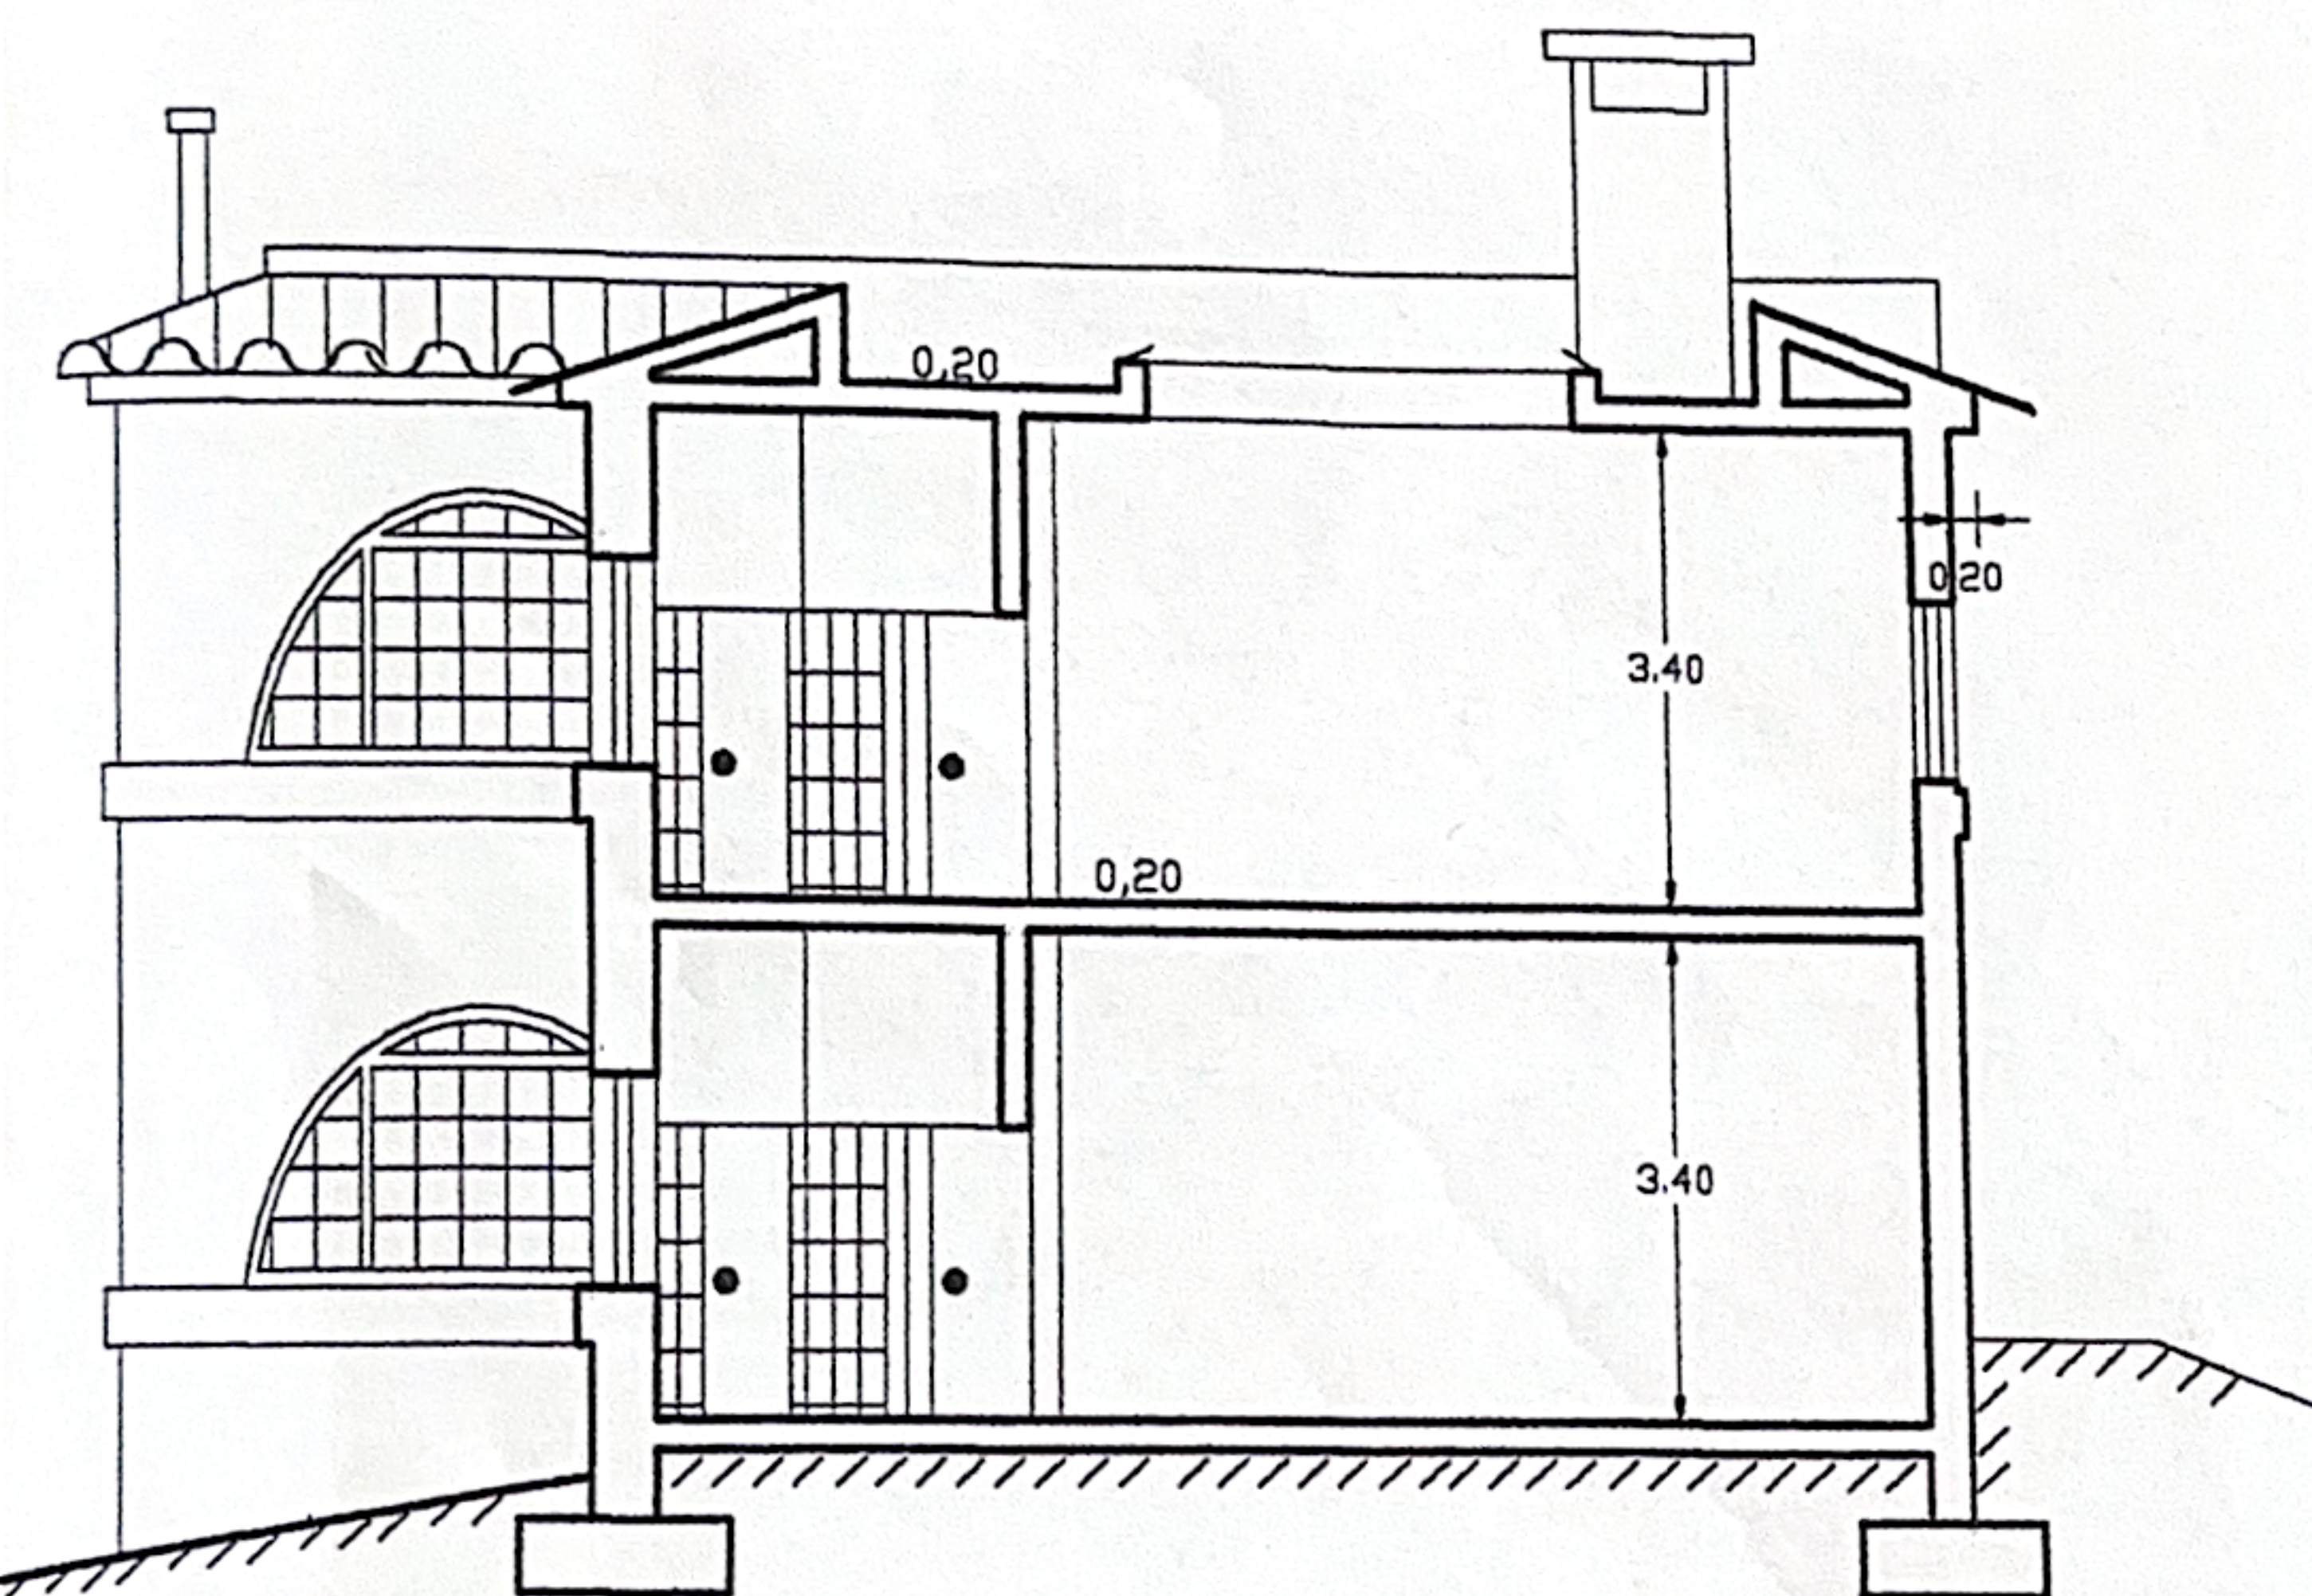

CORTE AB

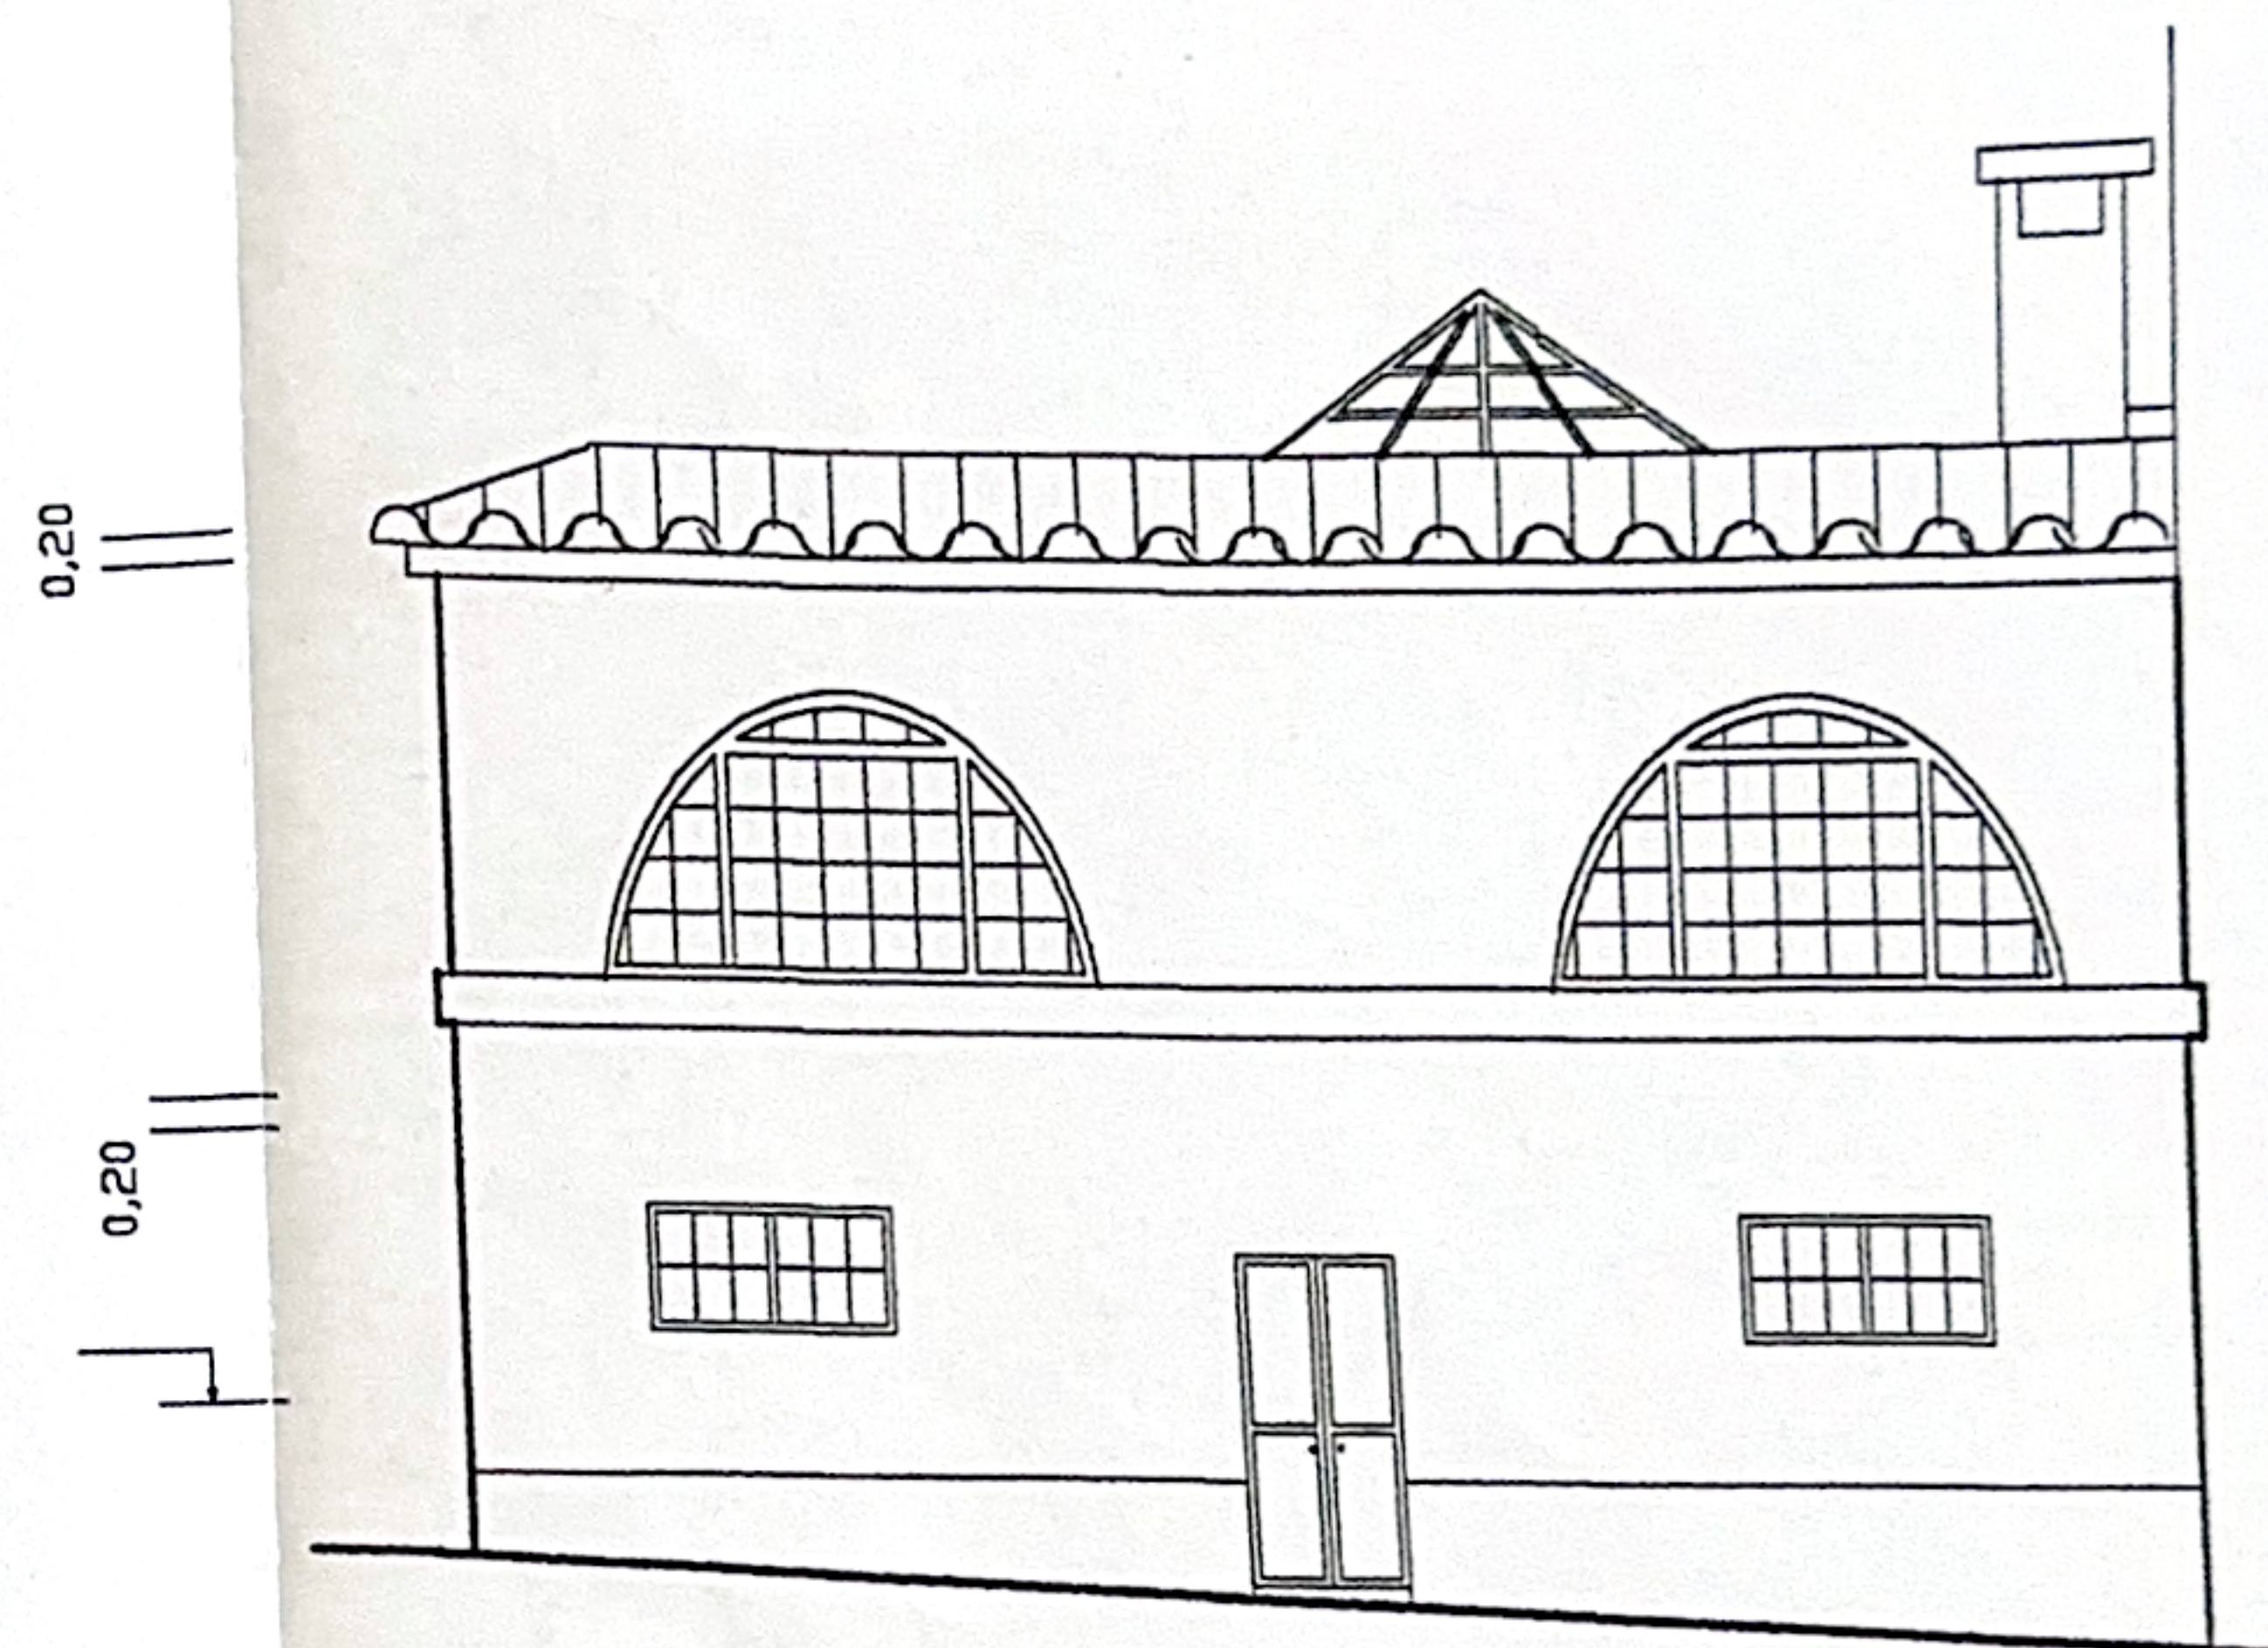

ALÇADO NASCENTE

		REQ: RIBERCOSTA SA	
		LOCAL: CASAL do PEDROSA VENDA do PINHEIRO	
		Proc.N.	
		LOTE 11 (ALTERAÇÕES)	DES.
Esc.1 1:100			
		Proj. Eng. Dias Pereira e Arq. Pires Coelho	