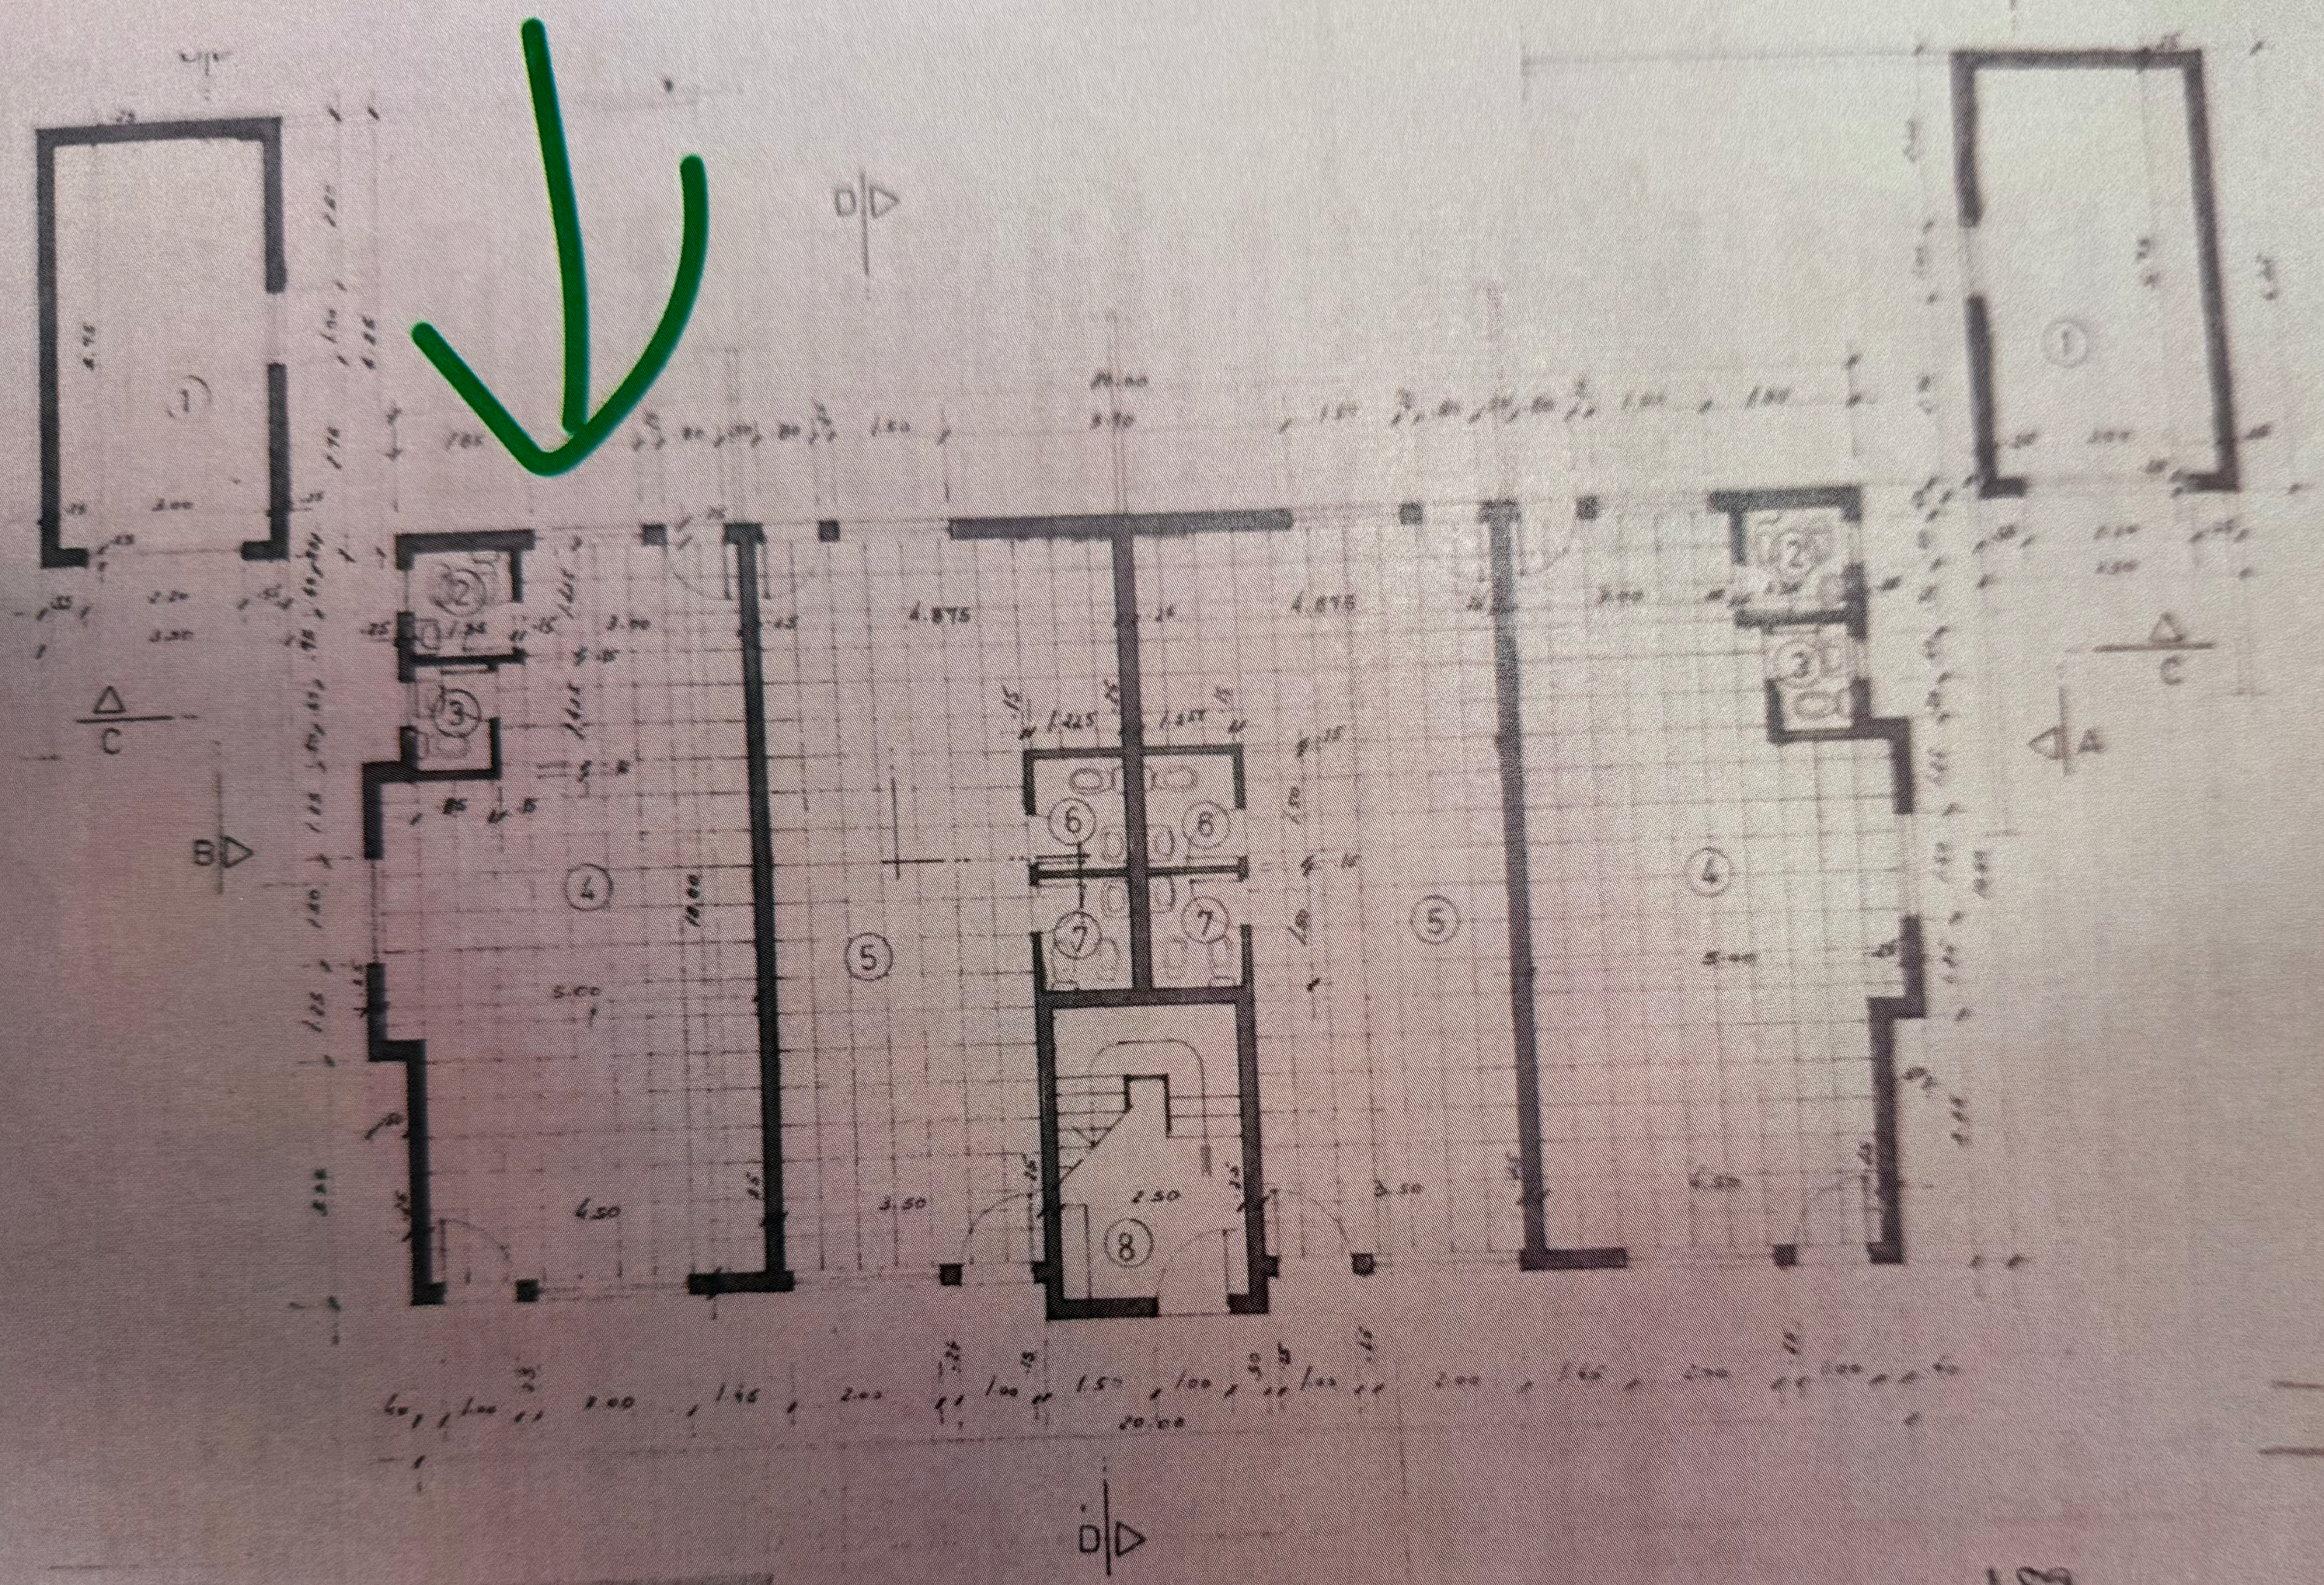

PISO TÉRREO

LEGENDA

1- Garagem	17.25 m²
2- Ins. Sanit. Senhoras	1.92 m²
3- Ins. Sanit. Homens	1.21 m²
4- Estabel. Comercial	42.73 m²
5- Estabel. Comercial	39.88 m²
6- Ins. Sanit. Homens	1.83 m²
7- Ins. Sanit. Senhoras	1.83 m²
8- Caixa de Escadas	10.00 m²

VISTO

Proc.º n.º 7758

CÂMARA MUNICIPAL

REQUERENTE(S)

LOCAL

PROC