

1 PLANTA PISO DO R/CHÃO
1 : 100

ÁREAS UTEIS		
1	7 06m2	Wc1
2	4 88m2	Hall
3	8 80m2	Cozinha
4	12 88m2	Quarto 1
5	4 60m2	Wc2
6	12 75m2	Quarto 2
7	34 61m2	Sala
8	8 80m2	Cozinha
9	34 61m2	Sala
10	4 88m2	Hall
11	7 06m2	Wc1
12	12 88m2	Quarto 1
13	4 60m2	Wc2
14	12 75m2	Quarto 2

DADOS DO REQUERENTE

Conservatória Registo Predial nº 5105 - freguesia Ventosa	
Artigo Matricial nº 5274	
Área de implantação	253 98m2
Área bruta de construção	203 12m2
Área bruta de habitação	175 48m2
Área bruta privativa	203 12m2
Área bruta dependente	00 00m2
Área bruta exclusivamente exterior	55 00m2

ÁREAS A TAXAR

Área bruta de construção	203 12m2
Área de terraços, varandas, alpendres, telheiros, anexos	29 19m2
Área de muro confinante com via pública	0 00m2

ARQ. RESP. Nº 16565	REQUERENTE RODRIGO CONSTANTINO RIBEIRO	DATA 16-06-2023
PROJ.		
REVISÃO		
IDENTIFICAÇÃO		FASE
SUBSTITUI	CONTEM	ESCALA 1 : 100

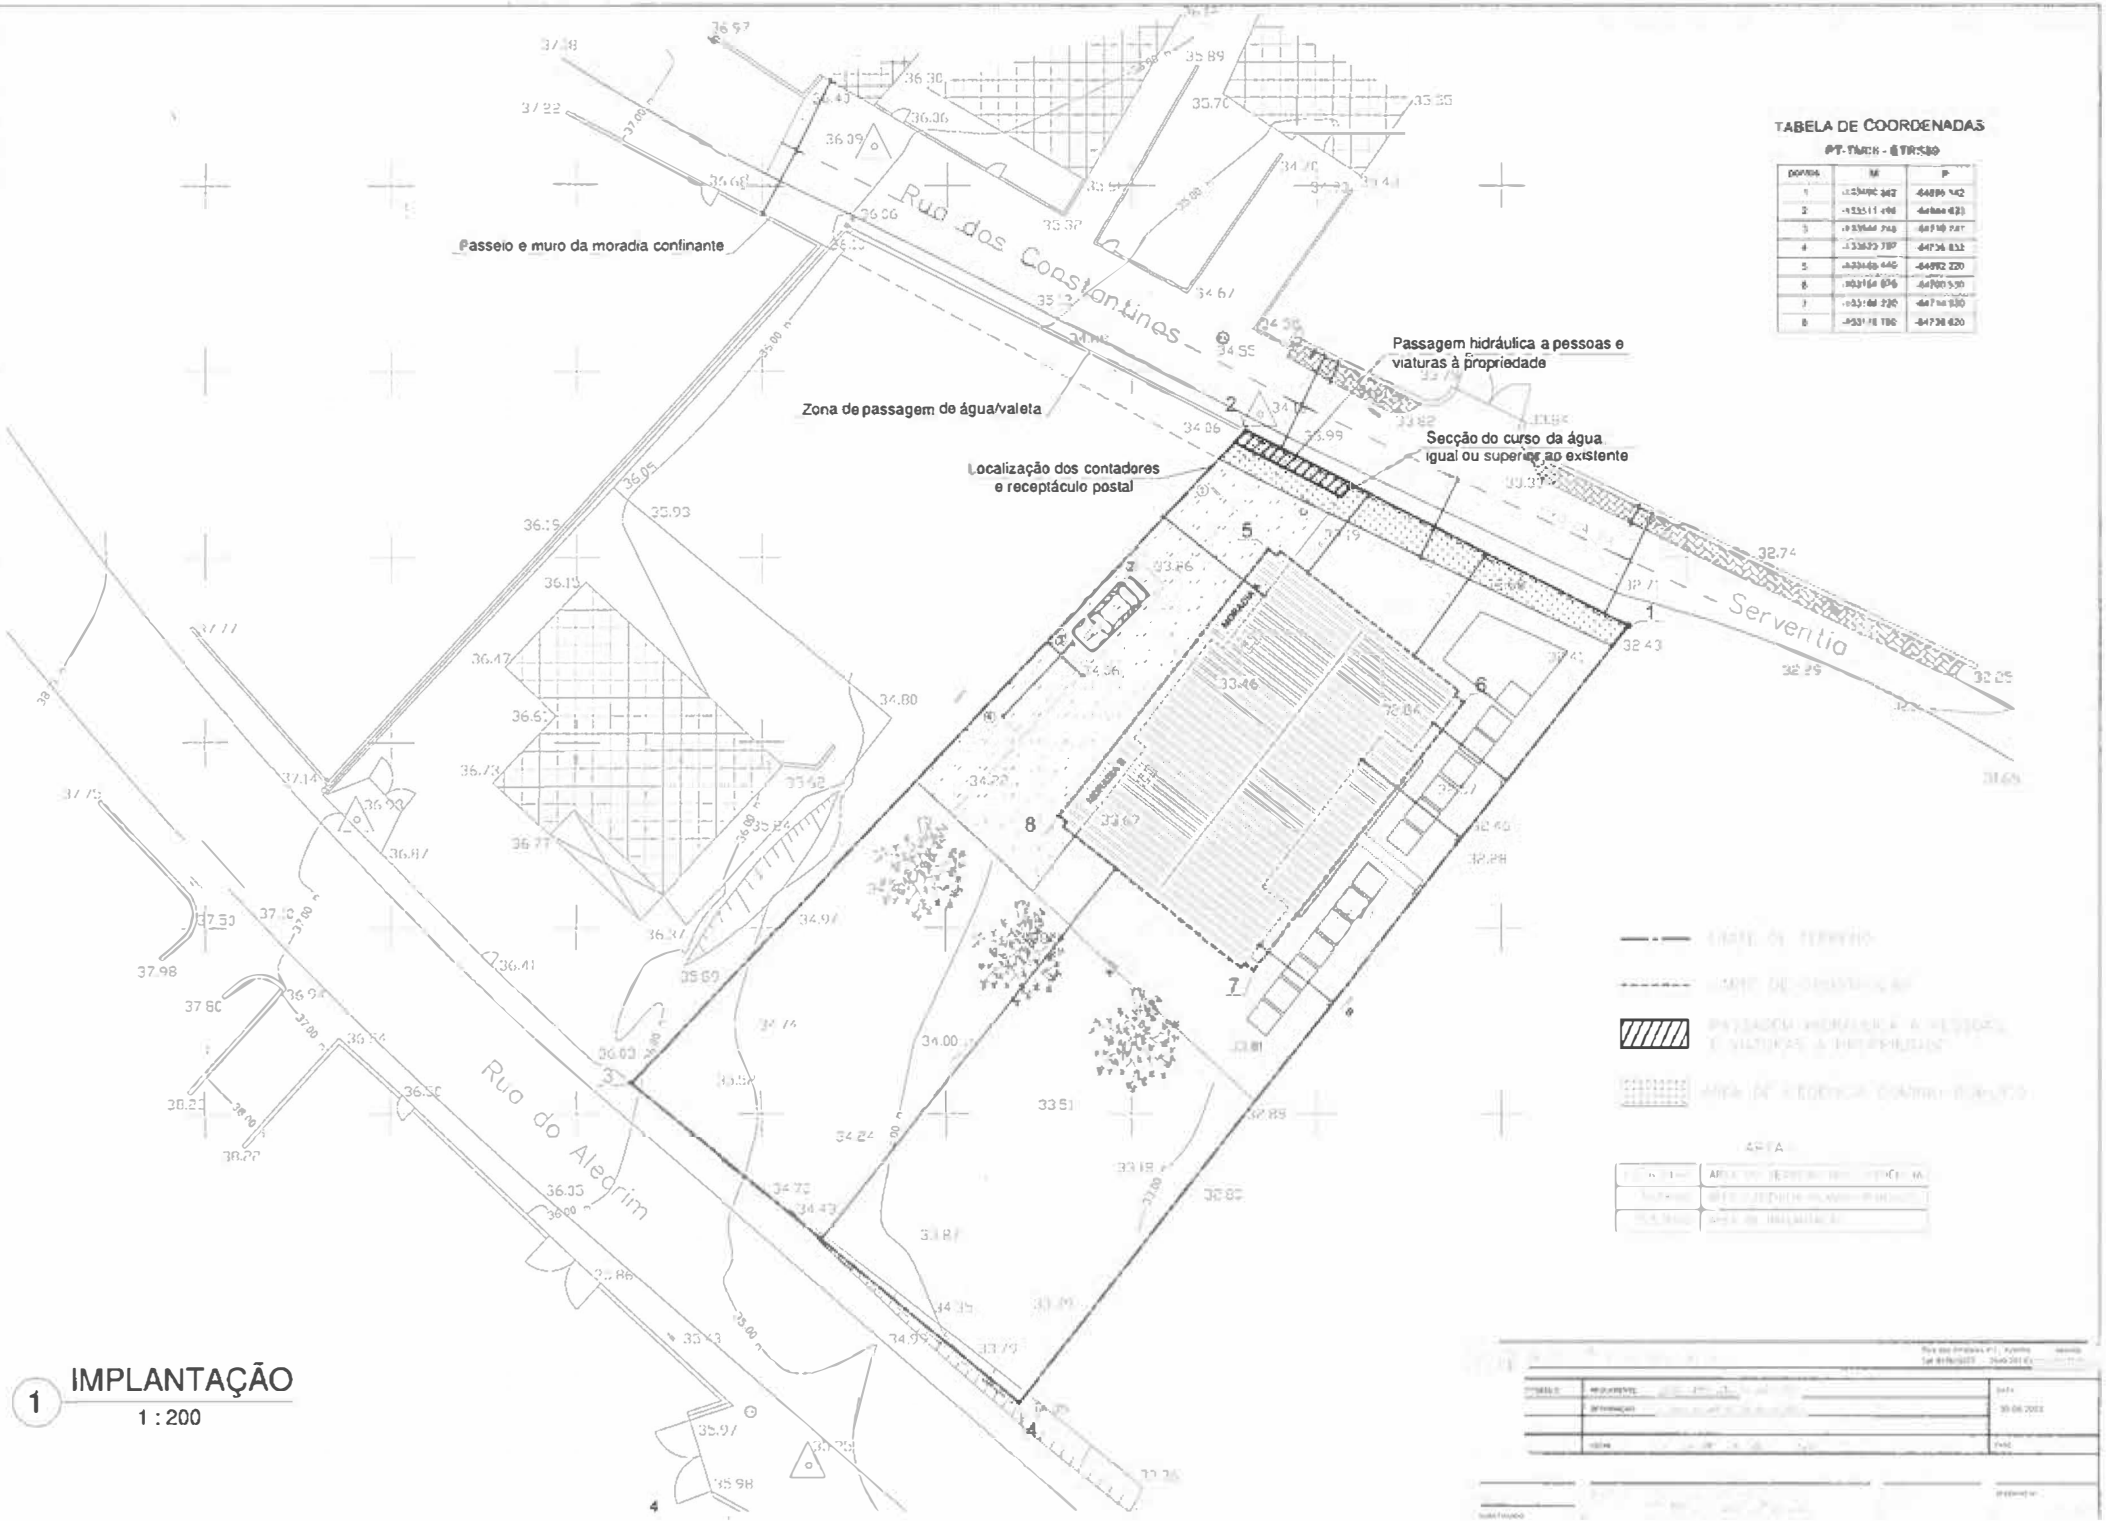


TABELA DE COORDENADAS

PT-TM06 - ETRS89

PONTOS	M	P
1	-133490.362	-84896.142
2	-133511.498	-84866.423
3	-133544.748	-84918.587
4	-133522.787	-84936.832
5	-133469.645	-84892.220
6	-133454.836	-84901.530
7	-133484.220	-84914.330
8	-133478.196	-84938.620

ÁREA

1 IMPLANTAÇÃO

1 : 200