



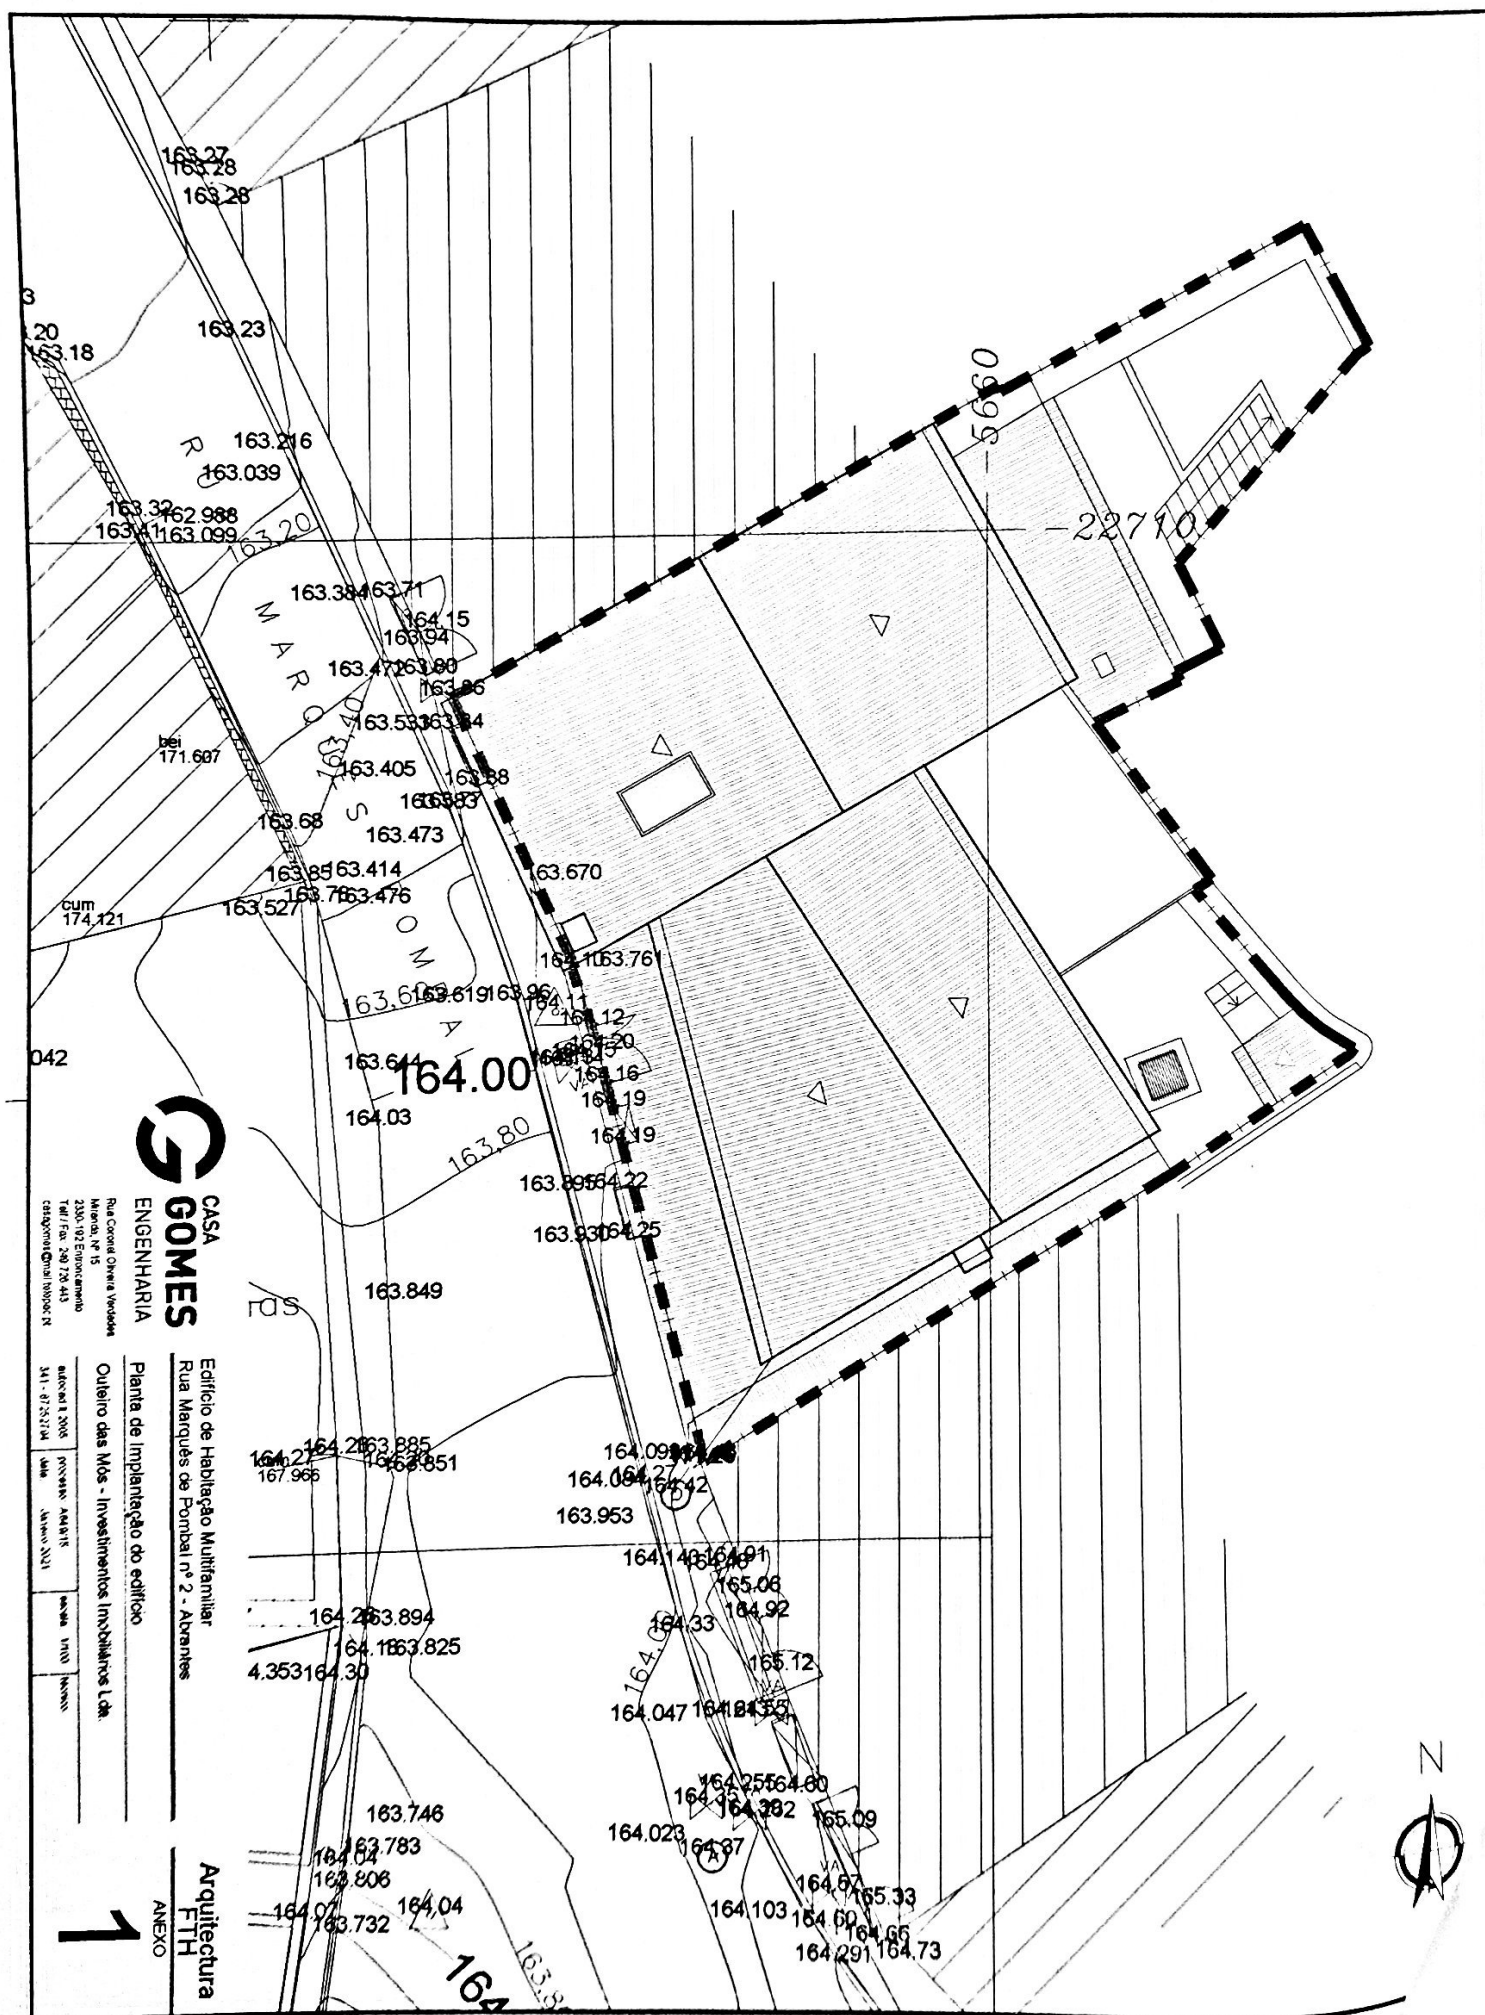

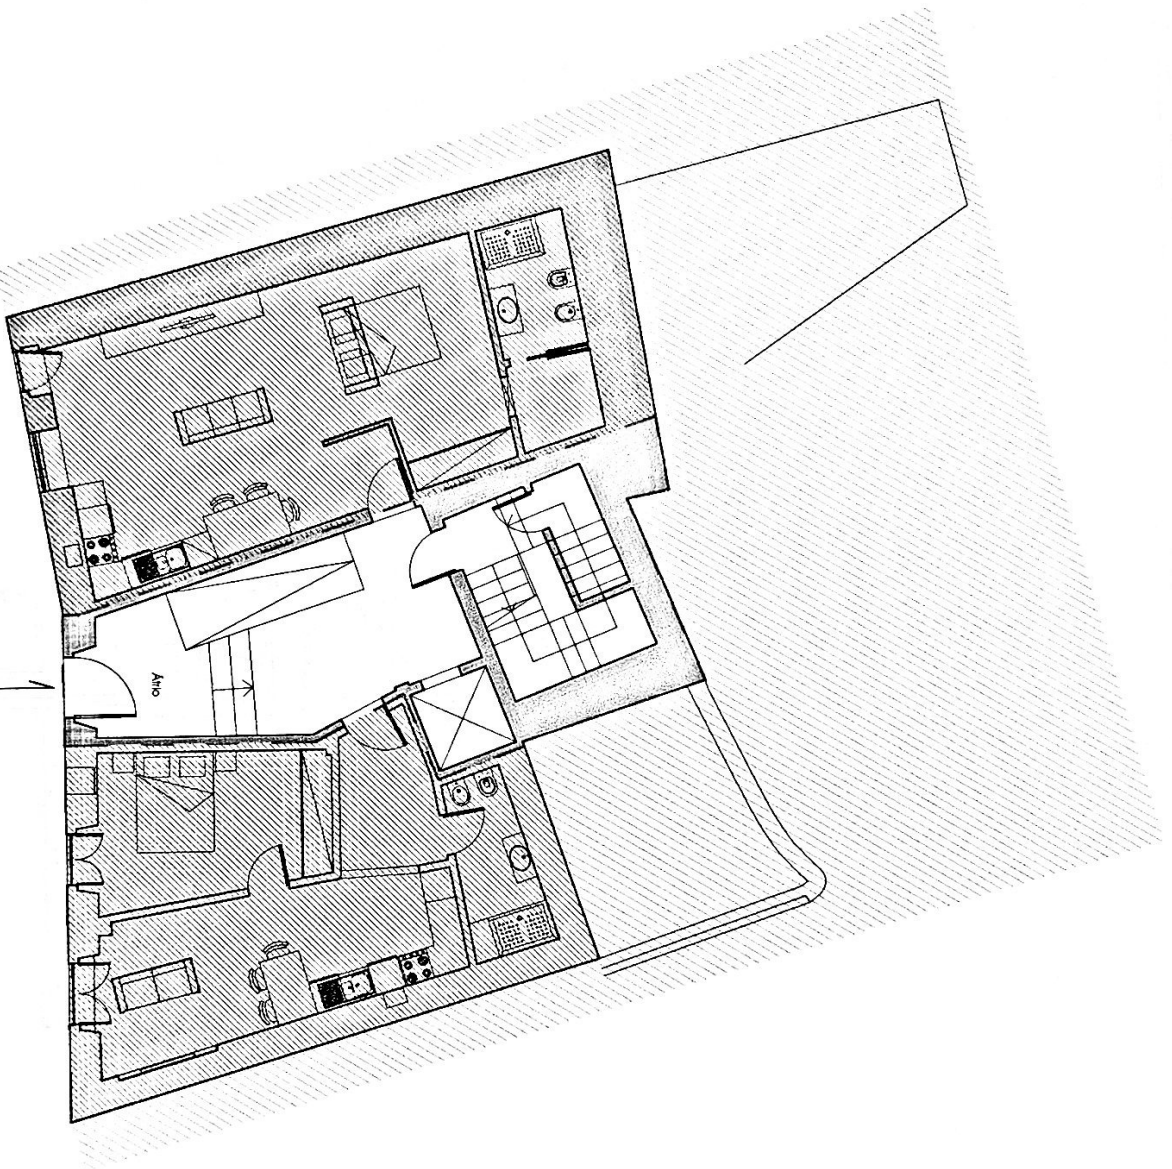

Entrada do Edifício



CASA GOMES
ENGENHARIA
 Rua Coronel Oliveira Viçosa
 Maracá, nº 15
 230-102 Engenheiro
 Tel / Fax 249 728 443
 casagomes@net.vip.br

Edifício de Habitação Multifamiliar
 Rua Marques de Fomhal nº 2 - Abrantes

Planta simplificada do piso de entrada


Outro das Mds - Investimentos Imobiliários Lda

maio 2005	projeção	adapts	escala	1:100	mm
31.1.87282794	data	aviso	2001		

Arquitectura

ANEXO

2

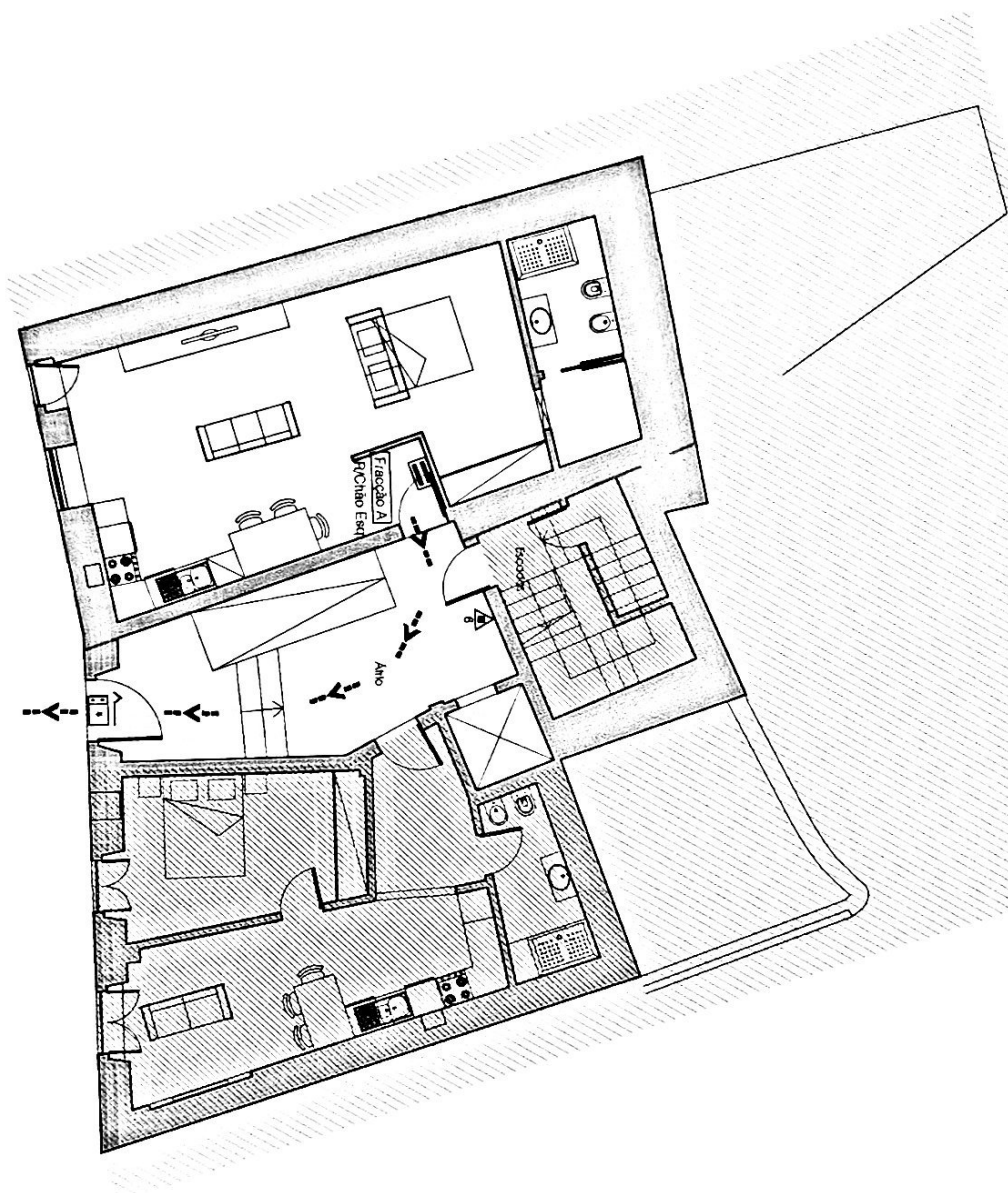

SIMBOLOGIA

- ▲ Edifício de Pó Químico ABC - 6 kg
- ☐ Quarto Elétrico
- ☐ Bloco de Iluminação Permanente e Autônomo
- ~ Bateria Anti-Pânico
- Caminho de Evacuação



CASA GOMES
ENGENHARIA

Rua Coronel Oliveira Viçosa
Lisboa, nº 15

2330 032 Entretenimento
Tél / Fax: 240 220 443

casagomes@net.sapo.pt

Edifício de Habitação Multifamiliar

Rua Marques de Pombal nº 2 - Abrantes

Planta simplificada do piso de acesso ao fogo

Planta do R.C.N.º Esq. - Fracção A


Outubro das Més - Investimentos Imobiliários Lda

Arquitectura

FTH

3

autoCAD II 2005	processo: AutoCAD	entidade: 17100	formato: A3
31.1 - 87252194	data: Janeiro 2001		

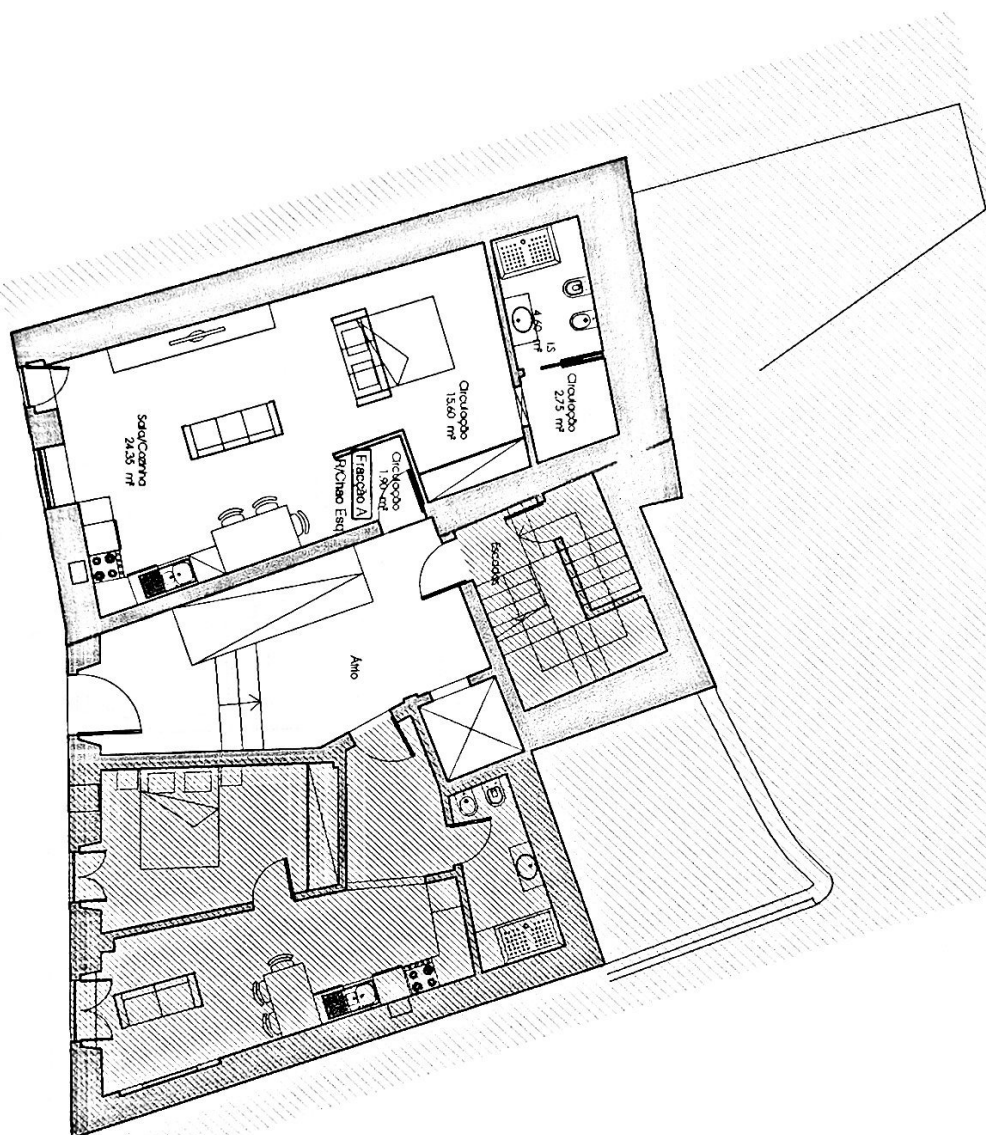

Fracção A [10 - RChão Esq.]

Área Bruta	70.65 m²
Área Útil	49.20 m²
Área Habitável	24.35 m²



CASA GOMES
ENGENHARIA

Rua Coronel Oliveira, Vendas
Núncio, nº 15
2350-192 ENDOREAMENTO
Tél / Fax: 240 720 443
casagomes@maimor.pt

Edifício de Habitação Multifamiliar
Rua Marquês de Pombal nº 2 - Abrantes

Planta simplificada da habitação
Planta do RChão Esq. - Fracção A

Outro das Mds - Investimentos Imobiliários Lda

Arquitectura
FTH

ANEXO

4


AutoCAD 2005
Processo A44815
data 17/07/2001
341 - 8725734



SIMBIOLOGIA:

-  Canalização de Água Fria
-  Canalização de Água Quente
-  Torneira de Serviço
-  Torneira/Válvula de Seccionamento
-  Válvula de segurança / descarga para esgotos
-  União de tubagem em flanges em caldeira
-  Unidade / AOS
-  Termocumulador
-  Plumnada descendente com mudança de piso
-  Plumnada ascendente com mudança de piso
-  Contador

APARELHOS	RAMAL DE DESCARGA Ø (mm)	SIFÃO Ø (mm)
Bacia de retida	90	-
Banheira	40	30
Bidê	40	30
Chuveiro	40	30
Lavatório	40	30
Máquina lavar-roupa	50	40
Máquina lavar-loca	50	40
Lava-loca	50	40
Outra Sifonada I.S.	75	75

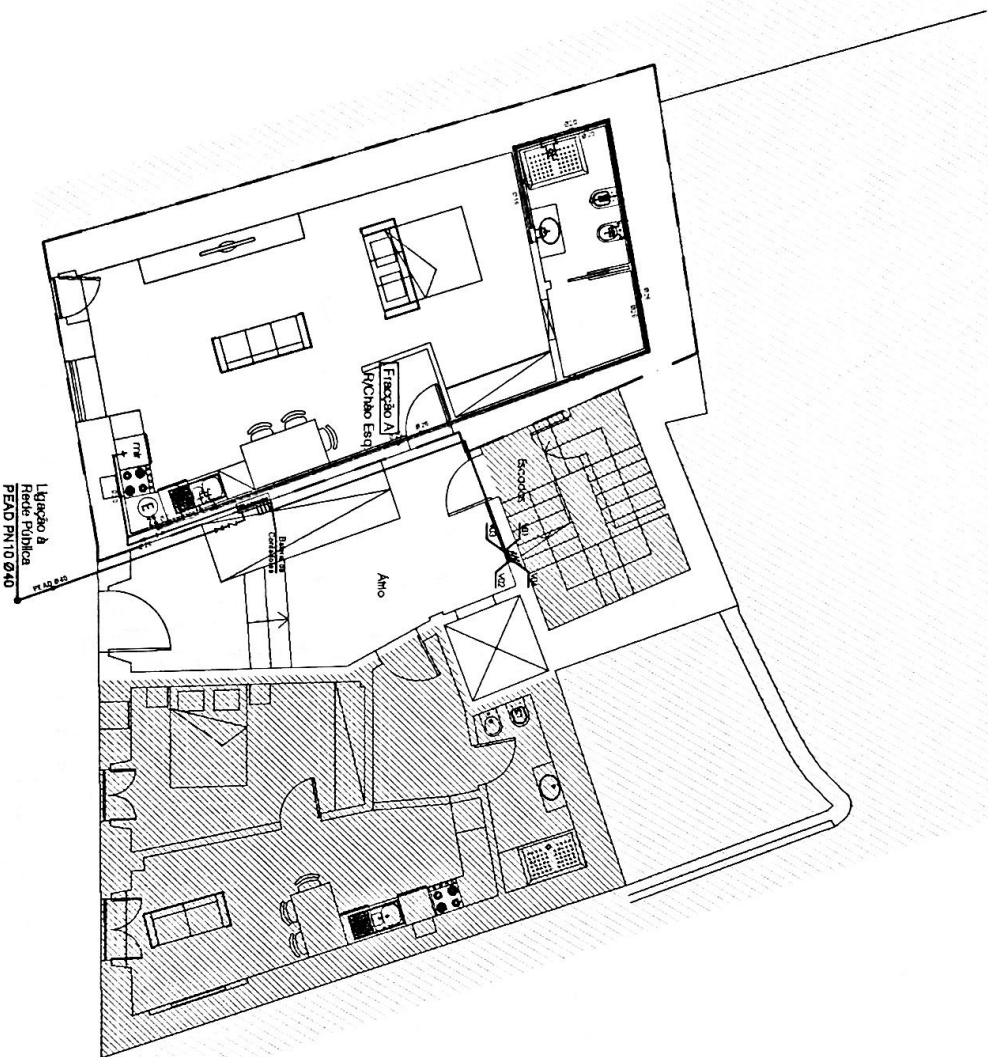

CASA GOMES
ENGENHARIA

Rua Coaraci Oliveira Viçosa
Matriz, nº 15
2350-192 Encarnação
Tel / Fax 240 729 443
cagom@terra.com.br

Edifício de Habitação Multifamiliar
Rua Marquês de Fomhal nº 2 - Abrantes
Planta simplificada da rede de distribuição de água do fogo
Planta do RCHOLO Esq. - Fracção A
Outeiro das Mós - Investimentos Imobiliários Lda.


autorizada 2005
processo 484915
341-8725734
data Junho 2021

Arquitectura

FTH

ANEXO

5

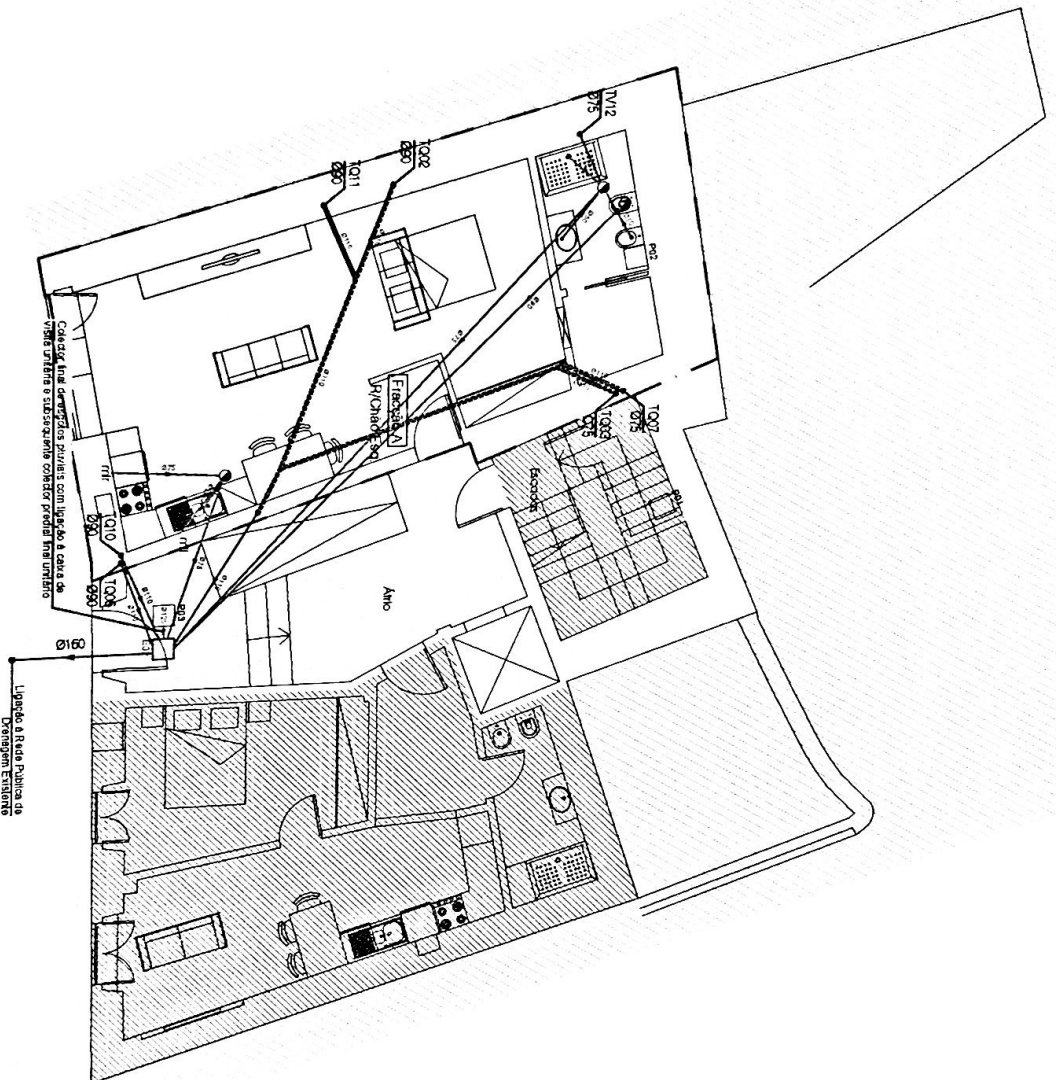

 1 Tubagem no pavimento

 2 Tubagem suspensa no local

 3 Canilização de Águas Pluviais Domésticas

 4 Canilização de Águas Pluviais

 5 Canilização Suspensa

 6 Canilização de Ventilação

 7 Canilização Cabineada sob pressão

 8 Caixa de Visita de Águas Pluviais Domésticas

 9 Caixa de Visita de Águas Pluviais


 10 Boca de Limpeza

 11 Tuchos de Quebra

 12 Chambré de Ventilação


 13 Rato de Escotamento

 14 Sentido de Escotamento das Águas Pluviais

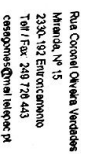

৩

05/06	1/1/10	Normal
-------	--------	--------

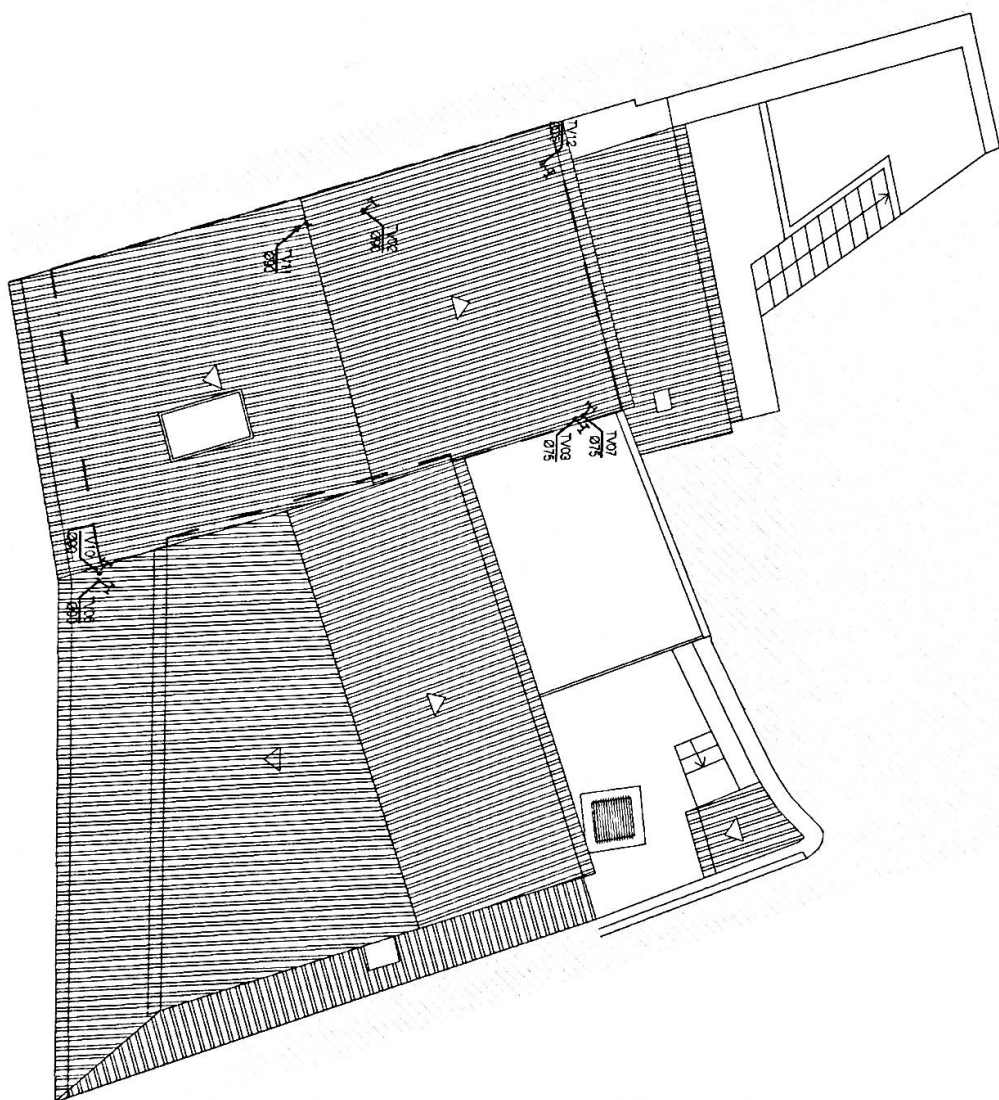

 Tubagem no pavimento

-----? Tubagem suspensa no tecto

Canalização de Águas Residuais Domésticas

Canalização Suspensa

Canalização de Verificação

Caixa de Visita de Águas Residuais

Colo da Vela: 1

☐ Cessão de Visita de Águas Fúteis
à Cilha de Pavimento

Boca de Limpeza

• • Tubos de Crueda
• • Charminé de Ventilación

● ● Ralo de Escoramento

Verilho do Escoramento das Águas Purificadas

**CASA
GOMES**
ENGENHARIA

CASA

ENGENHARIA

Rua Coronel Oliveira Verdade

2330-192 Entertainment

Tel / Fax: 249 726 443

Содержание

Edifício de Habitação Multifamiliar

Rua Marques de Pombal n.º 2 - Abrantes

Planta simplificada da rede de drenagem de águas residuais


Planta de Cobertura R/Chão Esq. - Fração A

Outeiro das Mós - Investimentos Imobiliários Lda

Arquitectura
ETU

FTH

ANEXO

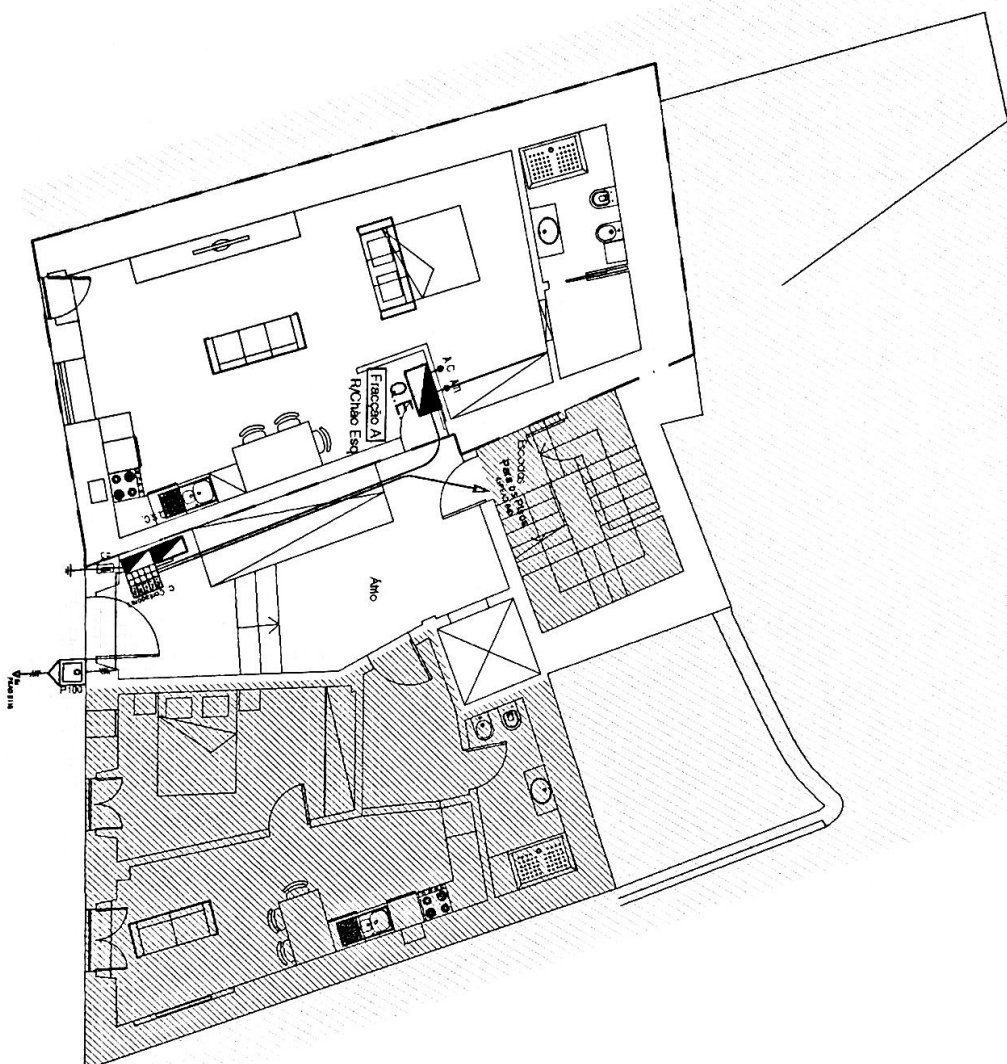

SIMBOLOGIA

	Quadro Eléctrico - IP54 e IK07, Classe II.
	Quadro Eléctrico Excluído, logo é fornecido já equipado - IP54 e IK07, Classe II.
	Caixa de entrada de energia P100 - IP54 e IK07, Classe II, (250x370x200mm), a 0,50m do pavimento.
	Caixa de Cortador - IP54 e IK07, Classe II, (250x500x200mm), a 1,40m do pavimento.
	Caixa de Cálculo - IP54 e IK07, Classe II, (375x250x125mm), a 2,20m do pavimento.
	Quadro de Centralização de Contadores - IP54 e IK07, Classe II, (750x1000x125mm), a 0,40m do pavimento.
	Caixa de Vozia em alvenaria, com lâmpada (800x800x1000mm).
	Caixa de derivação para ligação de equipamento terminal.




CASA GOMES
ENGENHARIA
 Rua Coronel Oliveira Viçosa
 Maracá, nº 15
 23.301-102 Entre Rios
 Tel / Fax: 249 728 443
 cengom@terra.com.br

Edifício de Habitação Multifamiliar
 Rua Marques de Fomhal nº 2 - Abrantes
 Planta simplificada de energia eléctrica do fôgo
 Planta do R/Chão Esq. - Fração A
 Outeiro das Mós - Investimentos Imobiliários Lda.

autor: 12/2005
 processo: 44/915
 data: Junho 2021
 escala: 1/100
 formato:

Arquitectura
 FTH
 ANEXO

8

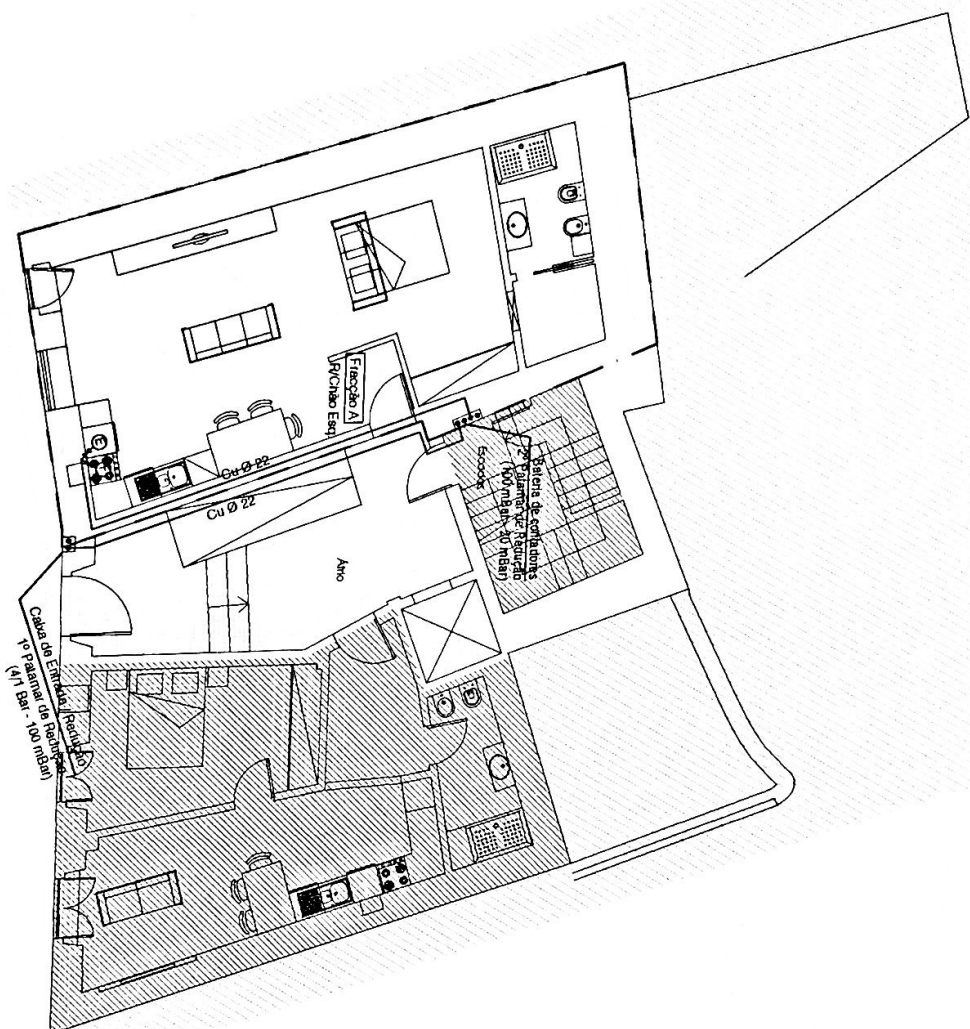

- Cu Cobre EN - 1057
- PE Polietileno EN - 1555



**CASA
GOMES**
ENGENHARIA

Rua Coronel Oliveira Viçosa
Matriz, nº 15
2350-102 Évora
Tel / Fax: 248 728 443
casagomes@net.sapo.pt

Edifício de Habitação Multifamiliar
Rua Marques de Pombal nº 2 - Abrantes
Planta simplificada da distribuição de gás do fogo
Planta do R/Cmdo Esq. - Fracção A


Outubro das Mds - Investimentos Imobiliários Lda

AutoCAD 2005 processo: 244915 data: Junho 2021 escala: 1/100 formato:

Arquitectura
FTH

9

ANEXO

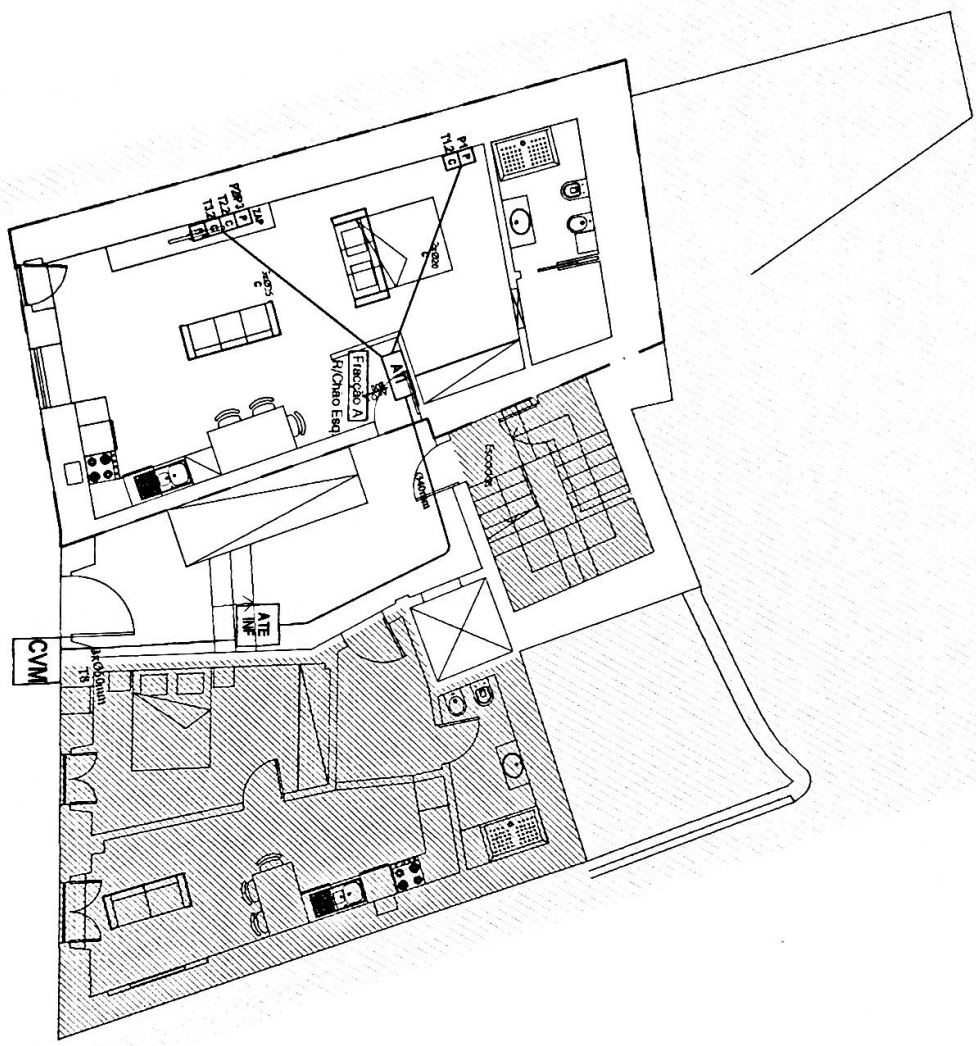

ITED - REDE DE CAIXAS E TUBAGEM

ATE	ATE - Armário de Telecomunicações de Edifício construído por Caixa Tipo CS (600x60x40) CX ATE ITED (TIPO CS) P200 INT 300x30x20mm) para as RG-PC, RG-CC(CATV e MATV) e RG-FD, de QUATROLOS ou equivalente;
ATI	ATI - Armário de Telecomunicações de Individual, construído por Armário Equipado ATI 30x30 3U (PC + RC + 20), para as RG-PC, RG-CC (CATV e MATV) e RG-FD, ref. 2301932, 450x35x220 mm, de 1934, ou equivalente;
	Canal de Cabo em Caixa perfurada 300x200 sobre o piso falso
CO	Caixa de passagem tipo CO, com 220x170x105mm
CS	Caixas de Passagem CS - 600x60x40 CX ATE/PAS (TIPO CS) ITED P150 INT 400x500x150mm, de QUATROLOS ou equivalente;
E	Caixa de passagem tipo E para o fornecimento de bornes atípicos E-AS C-6 para instalação em caixas
VI/VI II	Caixa de passagem tipo II para o fornecimento de bornes atípicos E-AS C-6 para instalação em caixas
AI	Caixa de passagem com borne equipado com: 2 - Furação tipo atípico (ver-se); 2 - Furação tipo atípico (ver-se); 1 - Furação atípica E-AS C-6, sem canal e selo provido na instalação elétrica
TD	Fornecimento atípico E-AS C-6, para instalação em caixa bornes atípico tipo TD
ES	Quadro elétrico de fornecimento de capacidade do projeto das instalações elétricas
TE	Instalação elétrica
TA	Instalação água
PAT	Instalação de água para o tipo de água TDT
	Caixa em tubo (NO/DF) embutida na estrutura de concreto
	Caixa em tubo (NO) montada à vista fixa com bordas
	Caixa em tubo (concreto) embutida no concreto

1) A instalação segue os equipamentos e das vias das caixas de concreto e de

2) Os tubos são instalados a 25mm da estrutura

3) Nas partes por onde os tubos passam, devem ser instalados

os seguintes dispositivos: entre as conexões de instalações elétricas e de

telecomunicações:

- Vertical = 20mm, horizontal = 10mm.



CASA GOMES
ENGENHARIA

Rua Coronel Oliveira Viçosa
Marília, SP 15
235, 102 Edifício
Tel/Fax 240 725 443
csg@casagomes.com.br

Edifício de Habitação Multifamiliar
Rua Marques de Pombal nº 2 - Abneres

Planta simplificada da rede de comunicação
Planta do RICHÃO ESQ. - Fiação A

Outro das Mós - Investimentos Imobiliários Ltda.

04/04/2005	PROJETO	ANÁLISE	REVISÃO	APPROVAÇÃO
31.1.8732374	DATA	JUNHO 2021		

Arquitetura
FTH

ANEXO
10