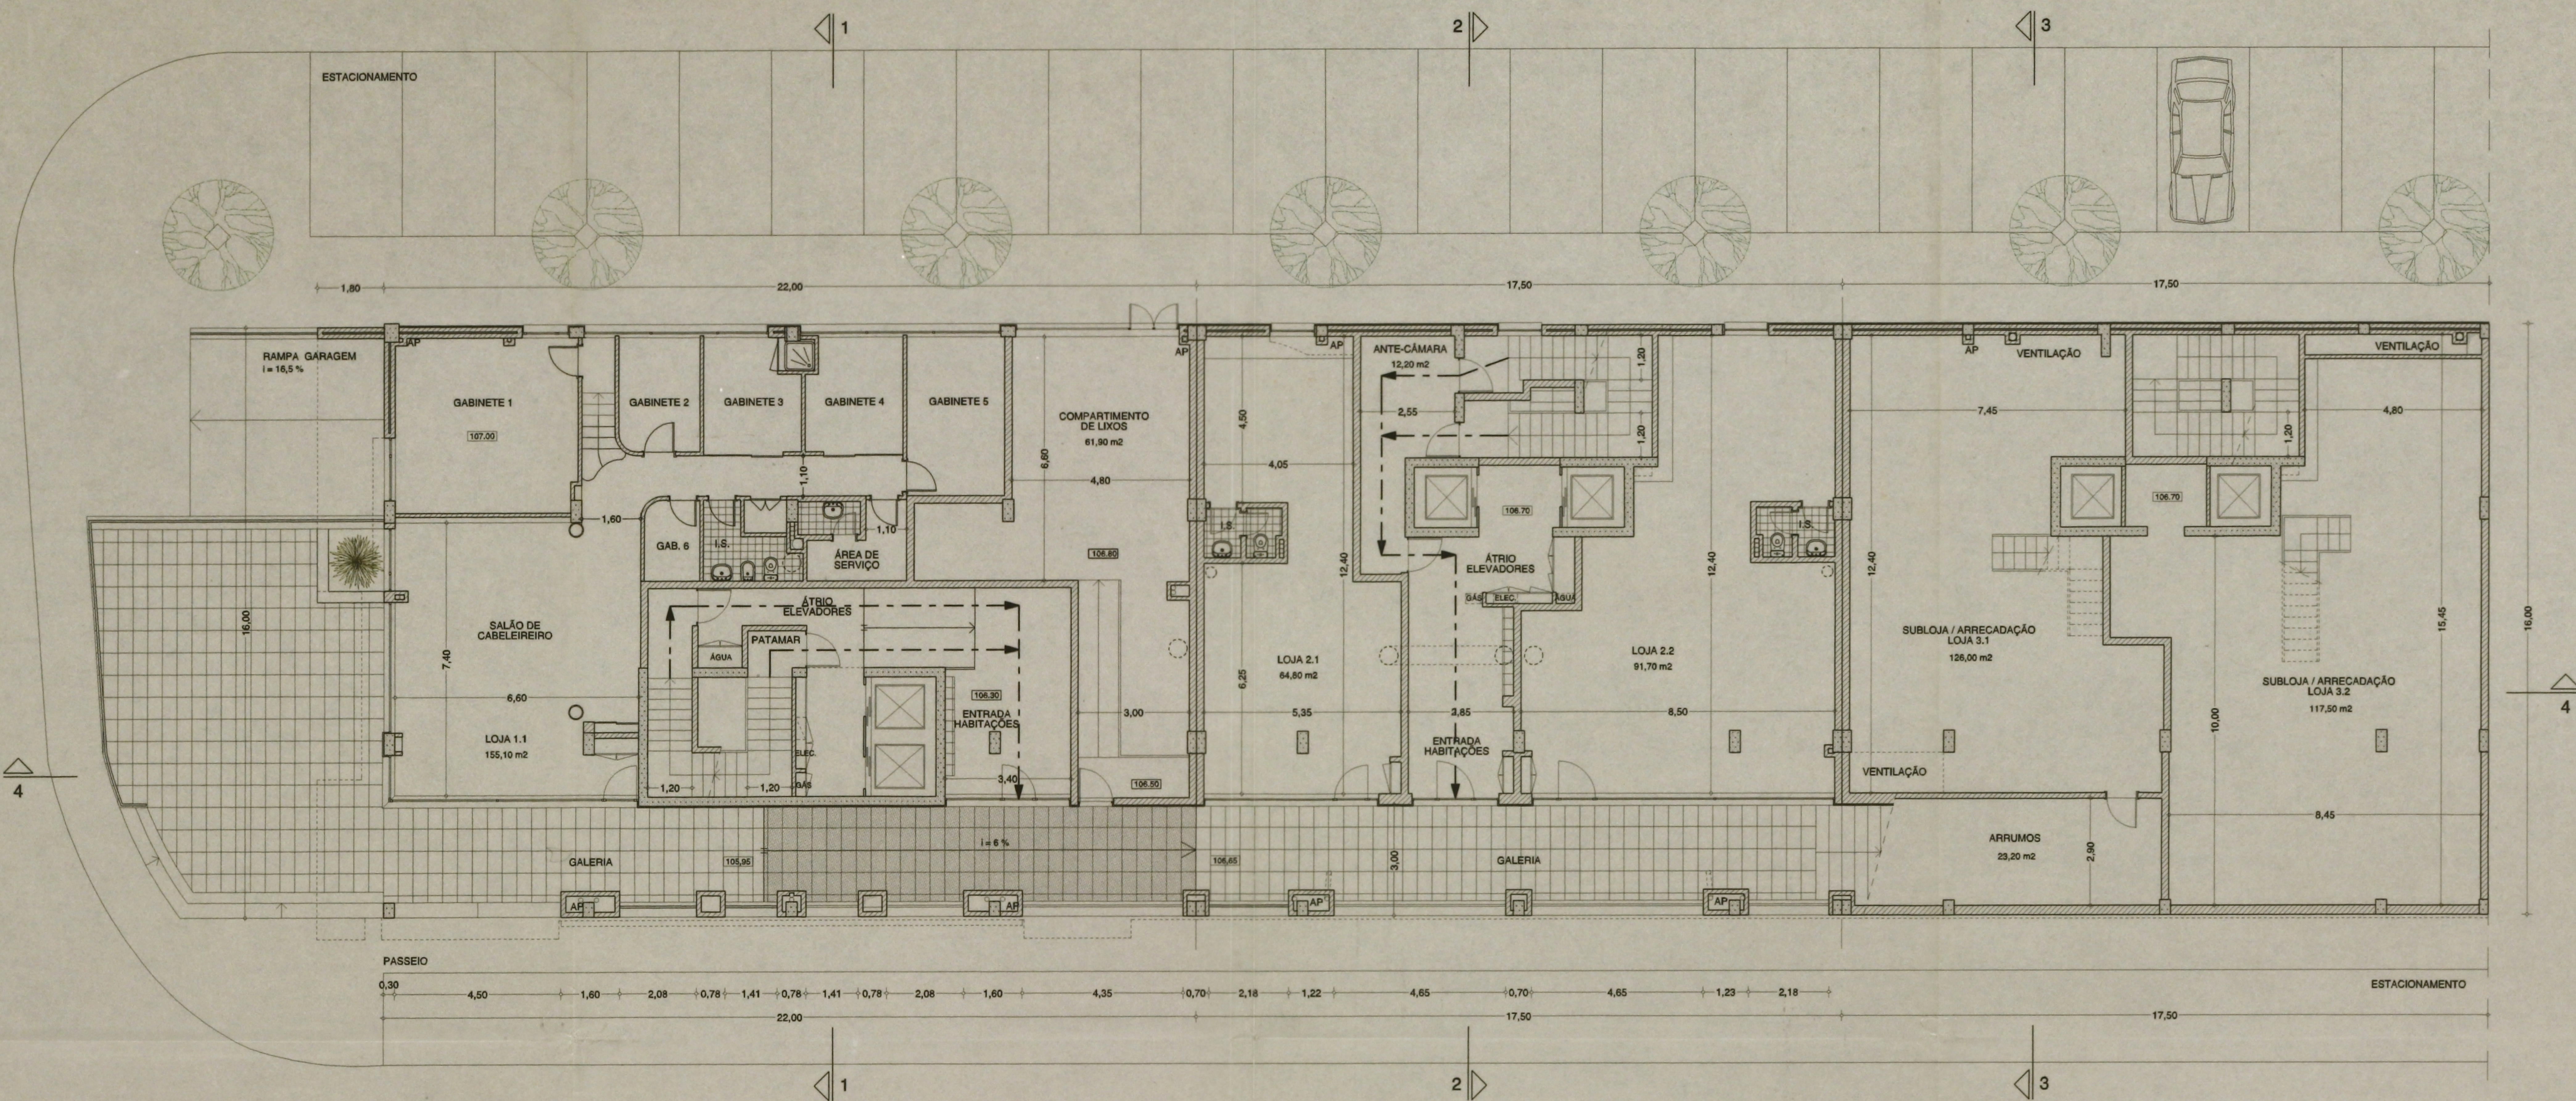
1
2
3
ESTACIONAMENTO
1,80
22,00
17,50
17,50
RAMPA GARAGEM
i = 16,5 %
AP
GABINETE 1
107.00
GABINETE 2
GABINETE 3
GABINETE 4
GABINETE 5
COMPARTIMENTO DE LIXOS
61,90 m2
6,60
4,80
106.80
1,10
1,60
GAB. 6
I.S.
ÁREA DE SERVIÇO
16,00
SALÃO DE CABELEIREIRO
7,40
6,60
LOJA 1.1
155,10 m2
ÁTRIO ELEVADORES
PATAMAR
ÁGUA
106.30
ENTRADA HABITAÇÕES
ELEC.
GÁS
1,20
1,20
3,40
3,00
106.50
i = 6 %
GALERIA
105,95
106,65
4
LOJA 2.1
64,80 m2
4,50
4,05
6,25
5,35
12,40
ANTE-CÂMARA
12,20 m2
2,55
1,20
1,20
106.70
ÁTRIO ELEVADORES
GÁS
ELEC.
ÁGUA
3,85
ENTRADA HABITAÇÕES
LOJA 2.2
91,70 m2
8,50
3,00
VENTILAÇÃO
7,45
SUBLOJA / ARRECADAÇÃO LOJA 3.1
126,00 m2
VENTILAÇÃO
ARRUMOS
23,20 m2
2,90
10,00
VENTILAÇÃO
4,80
SUBLOJA / ARRECADAÇÃO LOJA 3.2
117,50 m2
15,45
8,45
16,00
4
PASSEIO
ESTACIONAMENTO
0,30
4,50
1,60
2,08
0,78
1,41
0,78
1,41
0,78
2,08
1,60
4,35
0,70
2,18
1,22
4,65
0,70
4,65
1,23
2,18
22,00
17,50
17,50

PLANTA DO PISO 0

C1 C2 C3

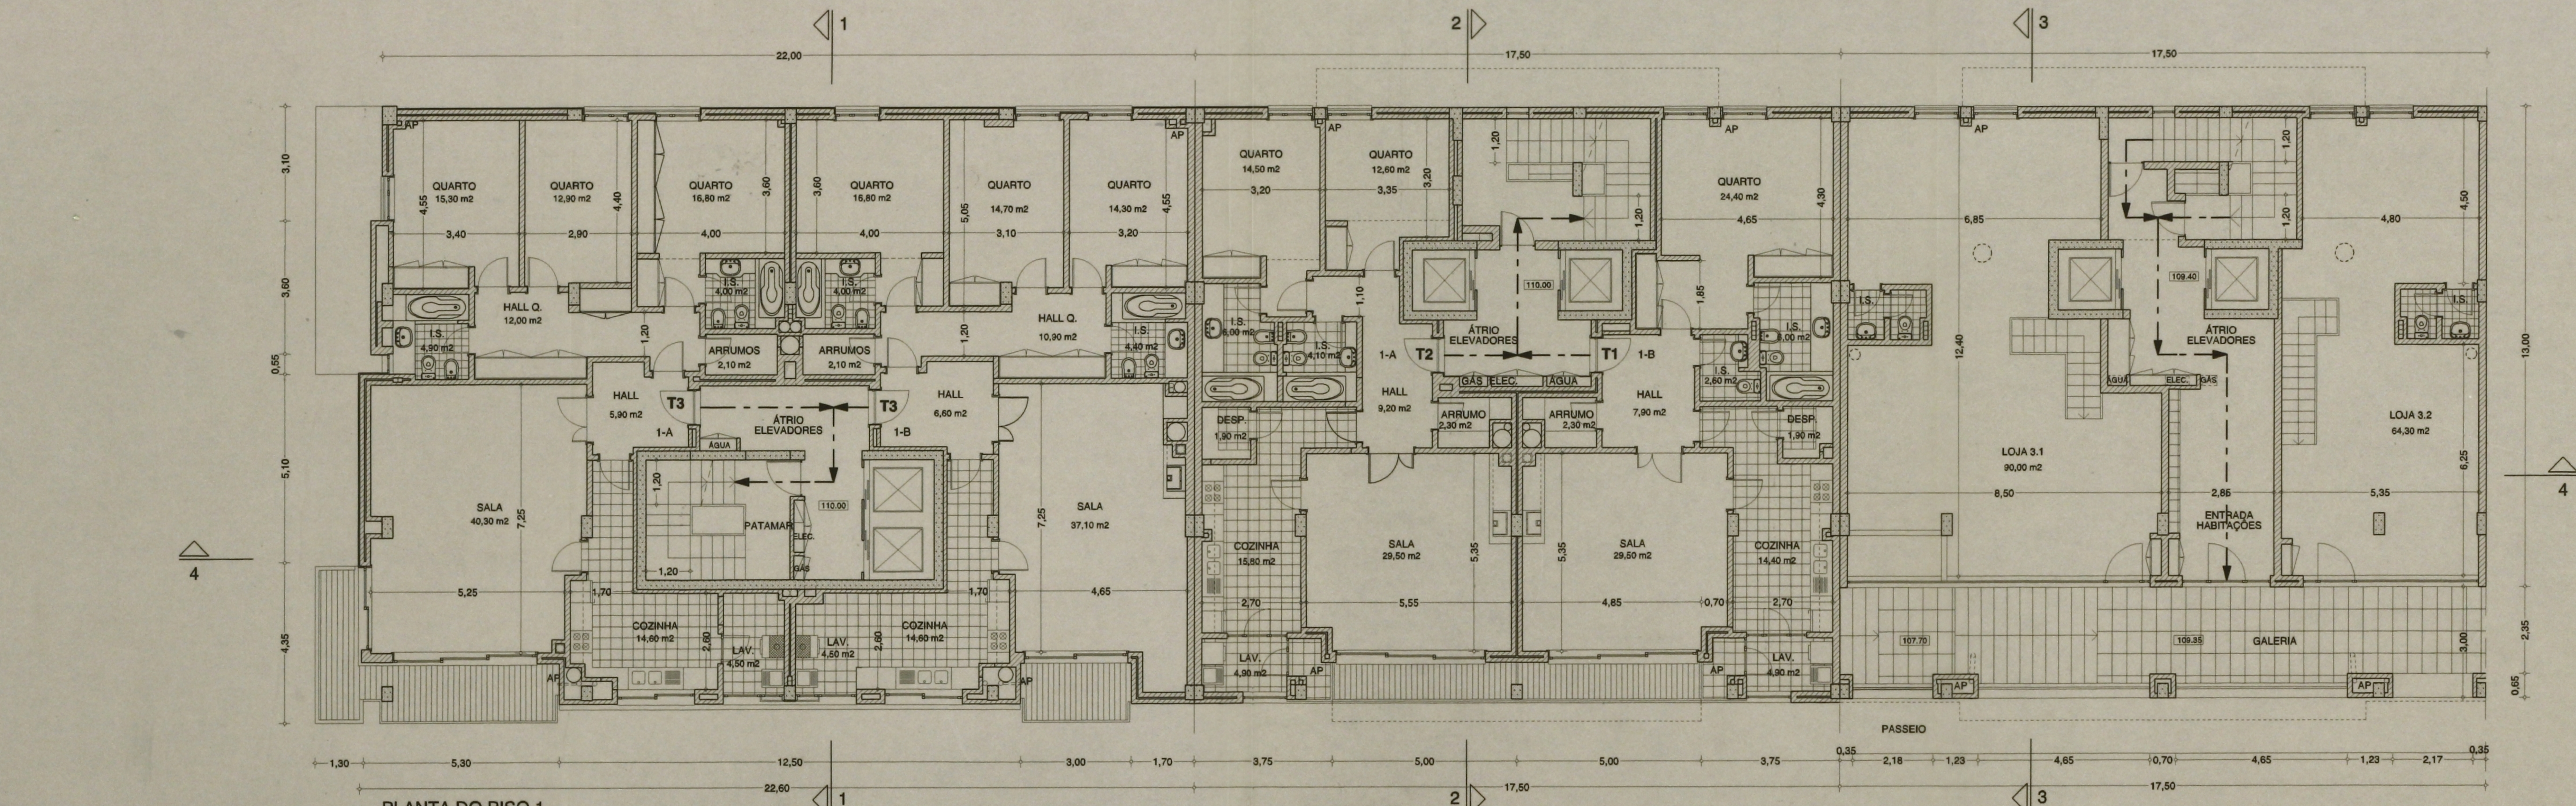
1
2
3
22,00
17,50
17,50
3,10
3,60
0,55
5,10
4,35
4
QUARTO
15,30 m2
4,55
3,40
QUARTO
12,90 m2
2,90
4,40
QUARTO
16,80 m2
3,60
4,00
QUARTO
16,80 m2
3,60
4,00
QUARTO
14,70 m2
5,05
3,10
QUARTO
14,30 m2
3,20
4,55
HALL Q.
12,00 m2
I.S.
4,90 m2
I.S.
4,00 m2
I.S.
4,00 m2
ARRUMOS
2,10 m2
ARRUMOS
2,10 m2
HALL Q.
10,90 m2
I.S.
4,40 m2
1,20
1,20
HALL
5,90 m2
T3
1-A
ÁTRIO ELEVADORES
T3
1-B
HALL
6,60 m2
ÁGUA
PATAMAR
ELEC.
GÁS
110.00
1,20
1,20
SALA
40,30 m2
7,25
5,25
SALA
37,10 m2
7,25
4,65
1,70
1,70
COZINHA
14,60 m2
2,60
LAV.
4,50 m2
LAV.
4,50 m2
2,60
COZINHA
14,60 m2
AP
AP
QUARTO
14,50 m2
3,20
QUARTO
12,60 m2
3,35
3,20
1,20
1,20
QUARTO
24,40 m2
4,65
4,30
110.00
1,10
1,85
I.S.
6,00 m2
I.S.
4,10 m2
1-A
T2
ÁTRIO ELEVADORES
T1
1-B
GÁS
ELEC.
ÁGUA
I.S.
6,00 m2
I.S.
2,60 m2
HALL
9,20 m2
ARRUMO
2,30 m2
ARRUMO
2,30 m2
HALL
7,90 m2
DESP.
1,90 m2
DESP.
1,90 m2
SALA
29,50 m2
5,35
5,55
SALA
29,50 m2
5,35
4,85
COZINHA
15,80 m2
2,70
COZINHA
14,40 m2
2,70
0,70
LAV.
4,90 m2
LAV.
4,90 m2
AP
AP
6,85
12,40
I.S.
109.40
ÁTRIO ELEVADORES
ÁGUA
ELEC.
GÁS
LOJA 3.1
90,00 m2
8,50
2,85
ENTRADA HABITAÇÕES
1,20
1,20
4,80
4,50
LOJA 3.2
64,30 m2
6,25
5,35
13,00
2,35
0,65
4
107.70
109.35
GALERIA
3,00
AP
PASSEIO
1,30
5,30
12,50
3,00
1,70
3,75
5,00
5,00
3,75
0,35
2,18
1,23
4,65
0,70
4,65
1,23
2,17
0,35
22,60
17,50
17,50

PLANTA DO PISO 1

Folha 6 Vol. ARQ
P. 88-2D-01

Telas finais

– - –► - CAMINHOS DE EVACUAÇÃO

VISTO
C.M.L. COPRAD
ALTO DO LUMIAR
N
ENG./ARQ.

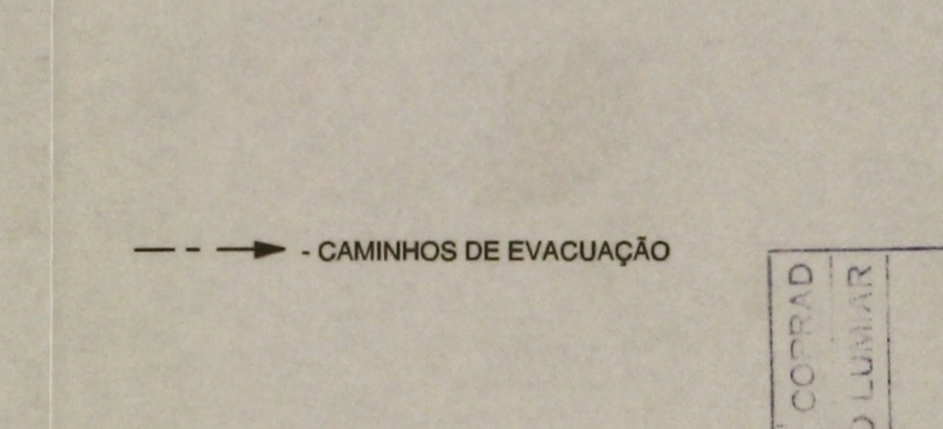
A
C1
C2
C3
C4
C5

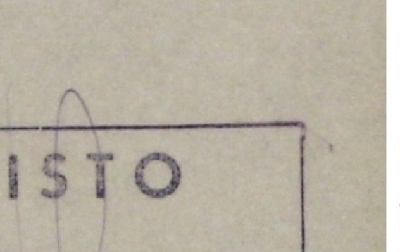

TELAS FINAIS

DP / COPRAD
Direcção de Projecto
de Coordenação
e Planeamento
da Recuperação
das Áreas Degradadas

C.M.L.

SGAL
SOCIEDADE GESTORA
DO ALTO DO LUMIAR, SA

ARNALDO PIMENTEL BARBOSA
ARQUITECTO, LDA.
Rua Padre Cruz, 147 - 4050 PORTO
Telef. (Fax) (02) 6001857
E-mail: ab.arquitecto@mail.telepac.pt
INSCRITO NA C.M.L. Nº 1494

ZONA NORTE DO PLANO DE PORMENOR
LOTE 124 - C BLOCOS C1 - C2 - C3
PROJECTO DE LICENCIAMENTO

Des. nº
4C

Nº Código:
Nº Registo:
Nº Arquivo:
Substitui:
Substituído:

Escalas:
1 / 100

Data:
FEV 02

PLANTAS DOS PISOS 0 e 1

©2026 Arquivo Municipal de Lisboa - Obra: 63142 Processo: 88/COPRAD/ZD/2001 - Telas finais Folha: 6 - Powered by mind xarq
Func: 112857 Pedido: CML-1019998-L5K2 Morada: AVENIDA MARIA HELENA VIEIRA DA SILVA, 29A, 29, 29B, 31A, 31, 31B, 33A, 33, 33B, 35A, 35, 35B,37A, 37,37B,37C e RUA ANTÓNIO LOPES RIBEIRO, 2 e RUA MANUEL COSTA E SILVA, 2, 8 E 8A