

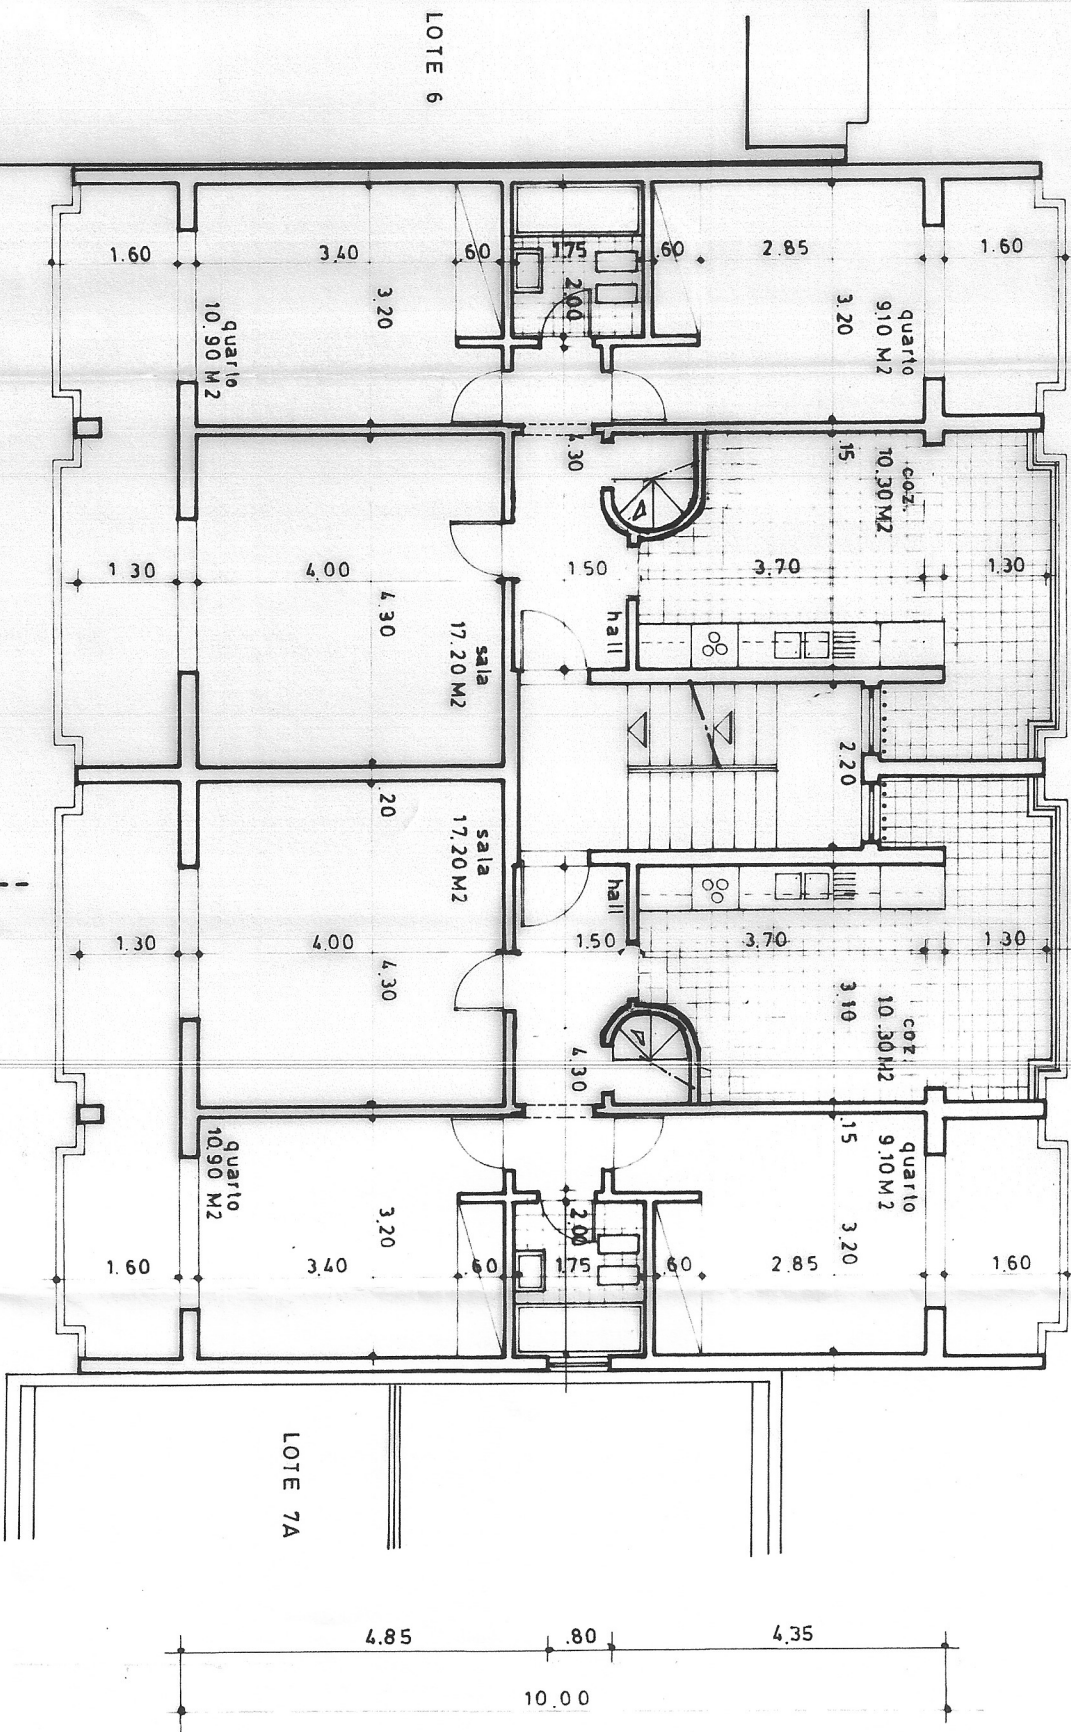
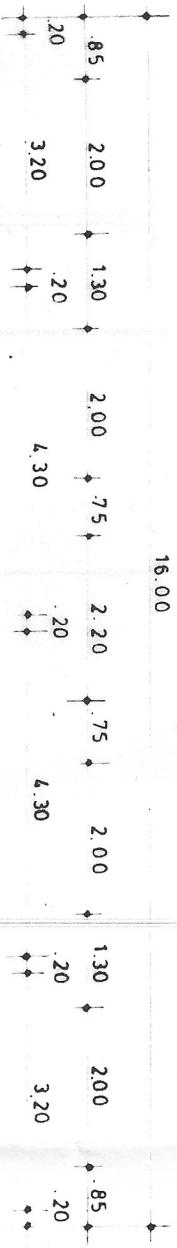


1º E 2º ANDAR

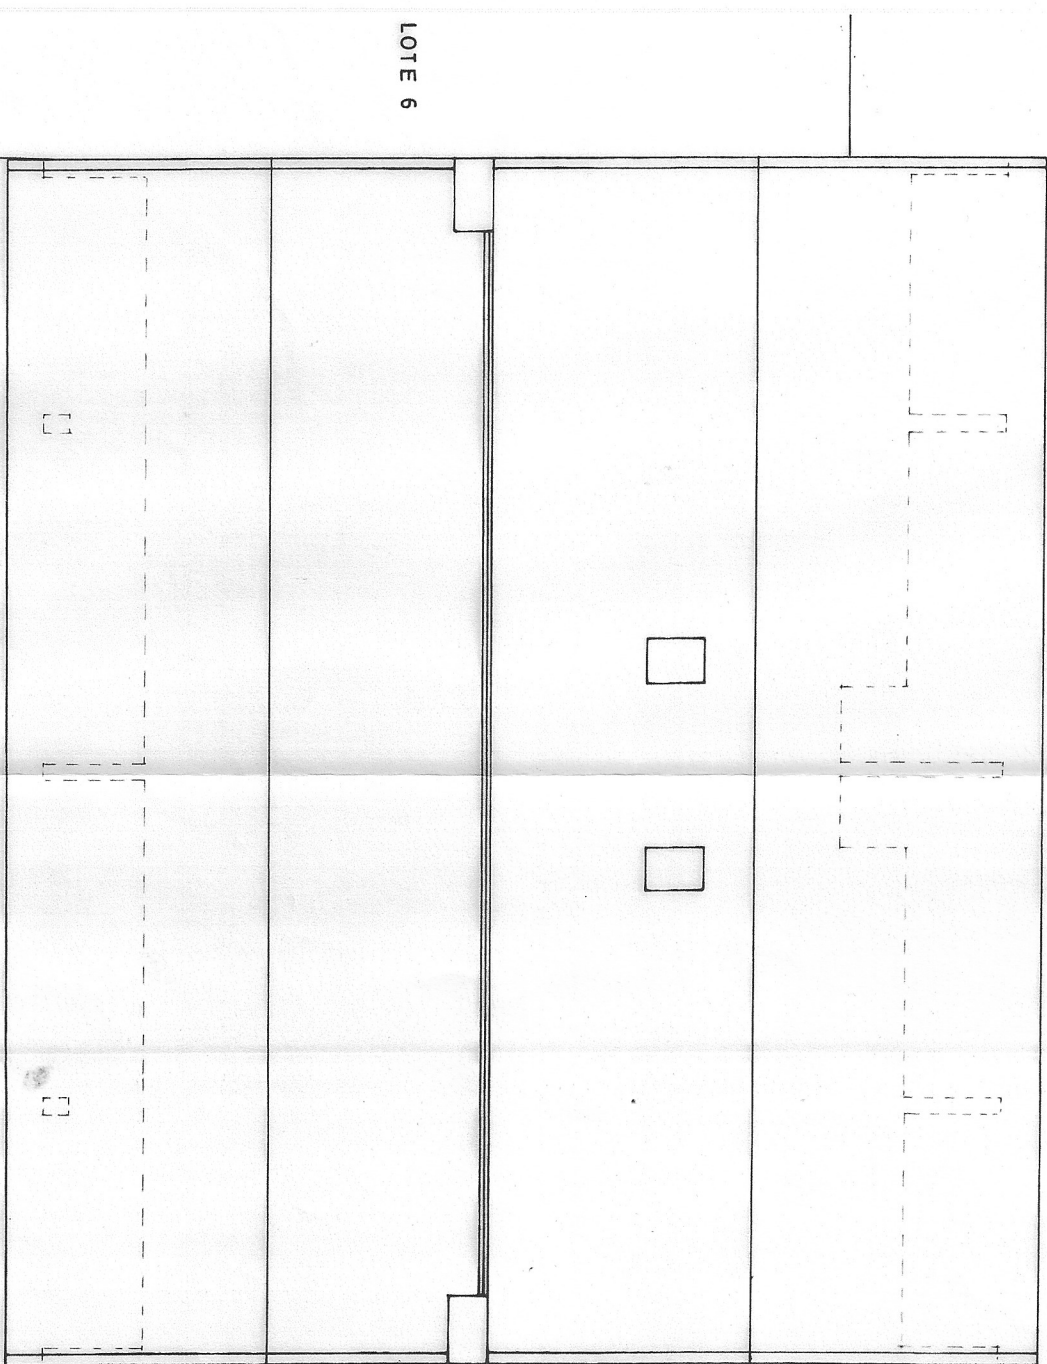

COBERTURA

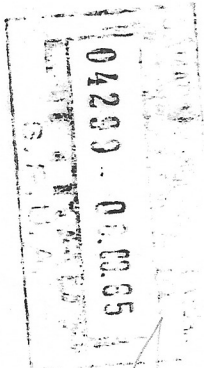

cliente

JOAQUIM DUARTE

assunto

HABITAÇÃO

local

TORRE LOTE 7

o técnico nº 2.055

J. Duarte & C.ª