


Entrada do 2º andar

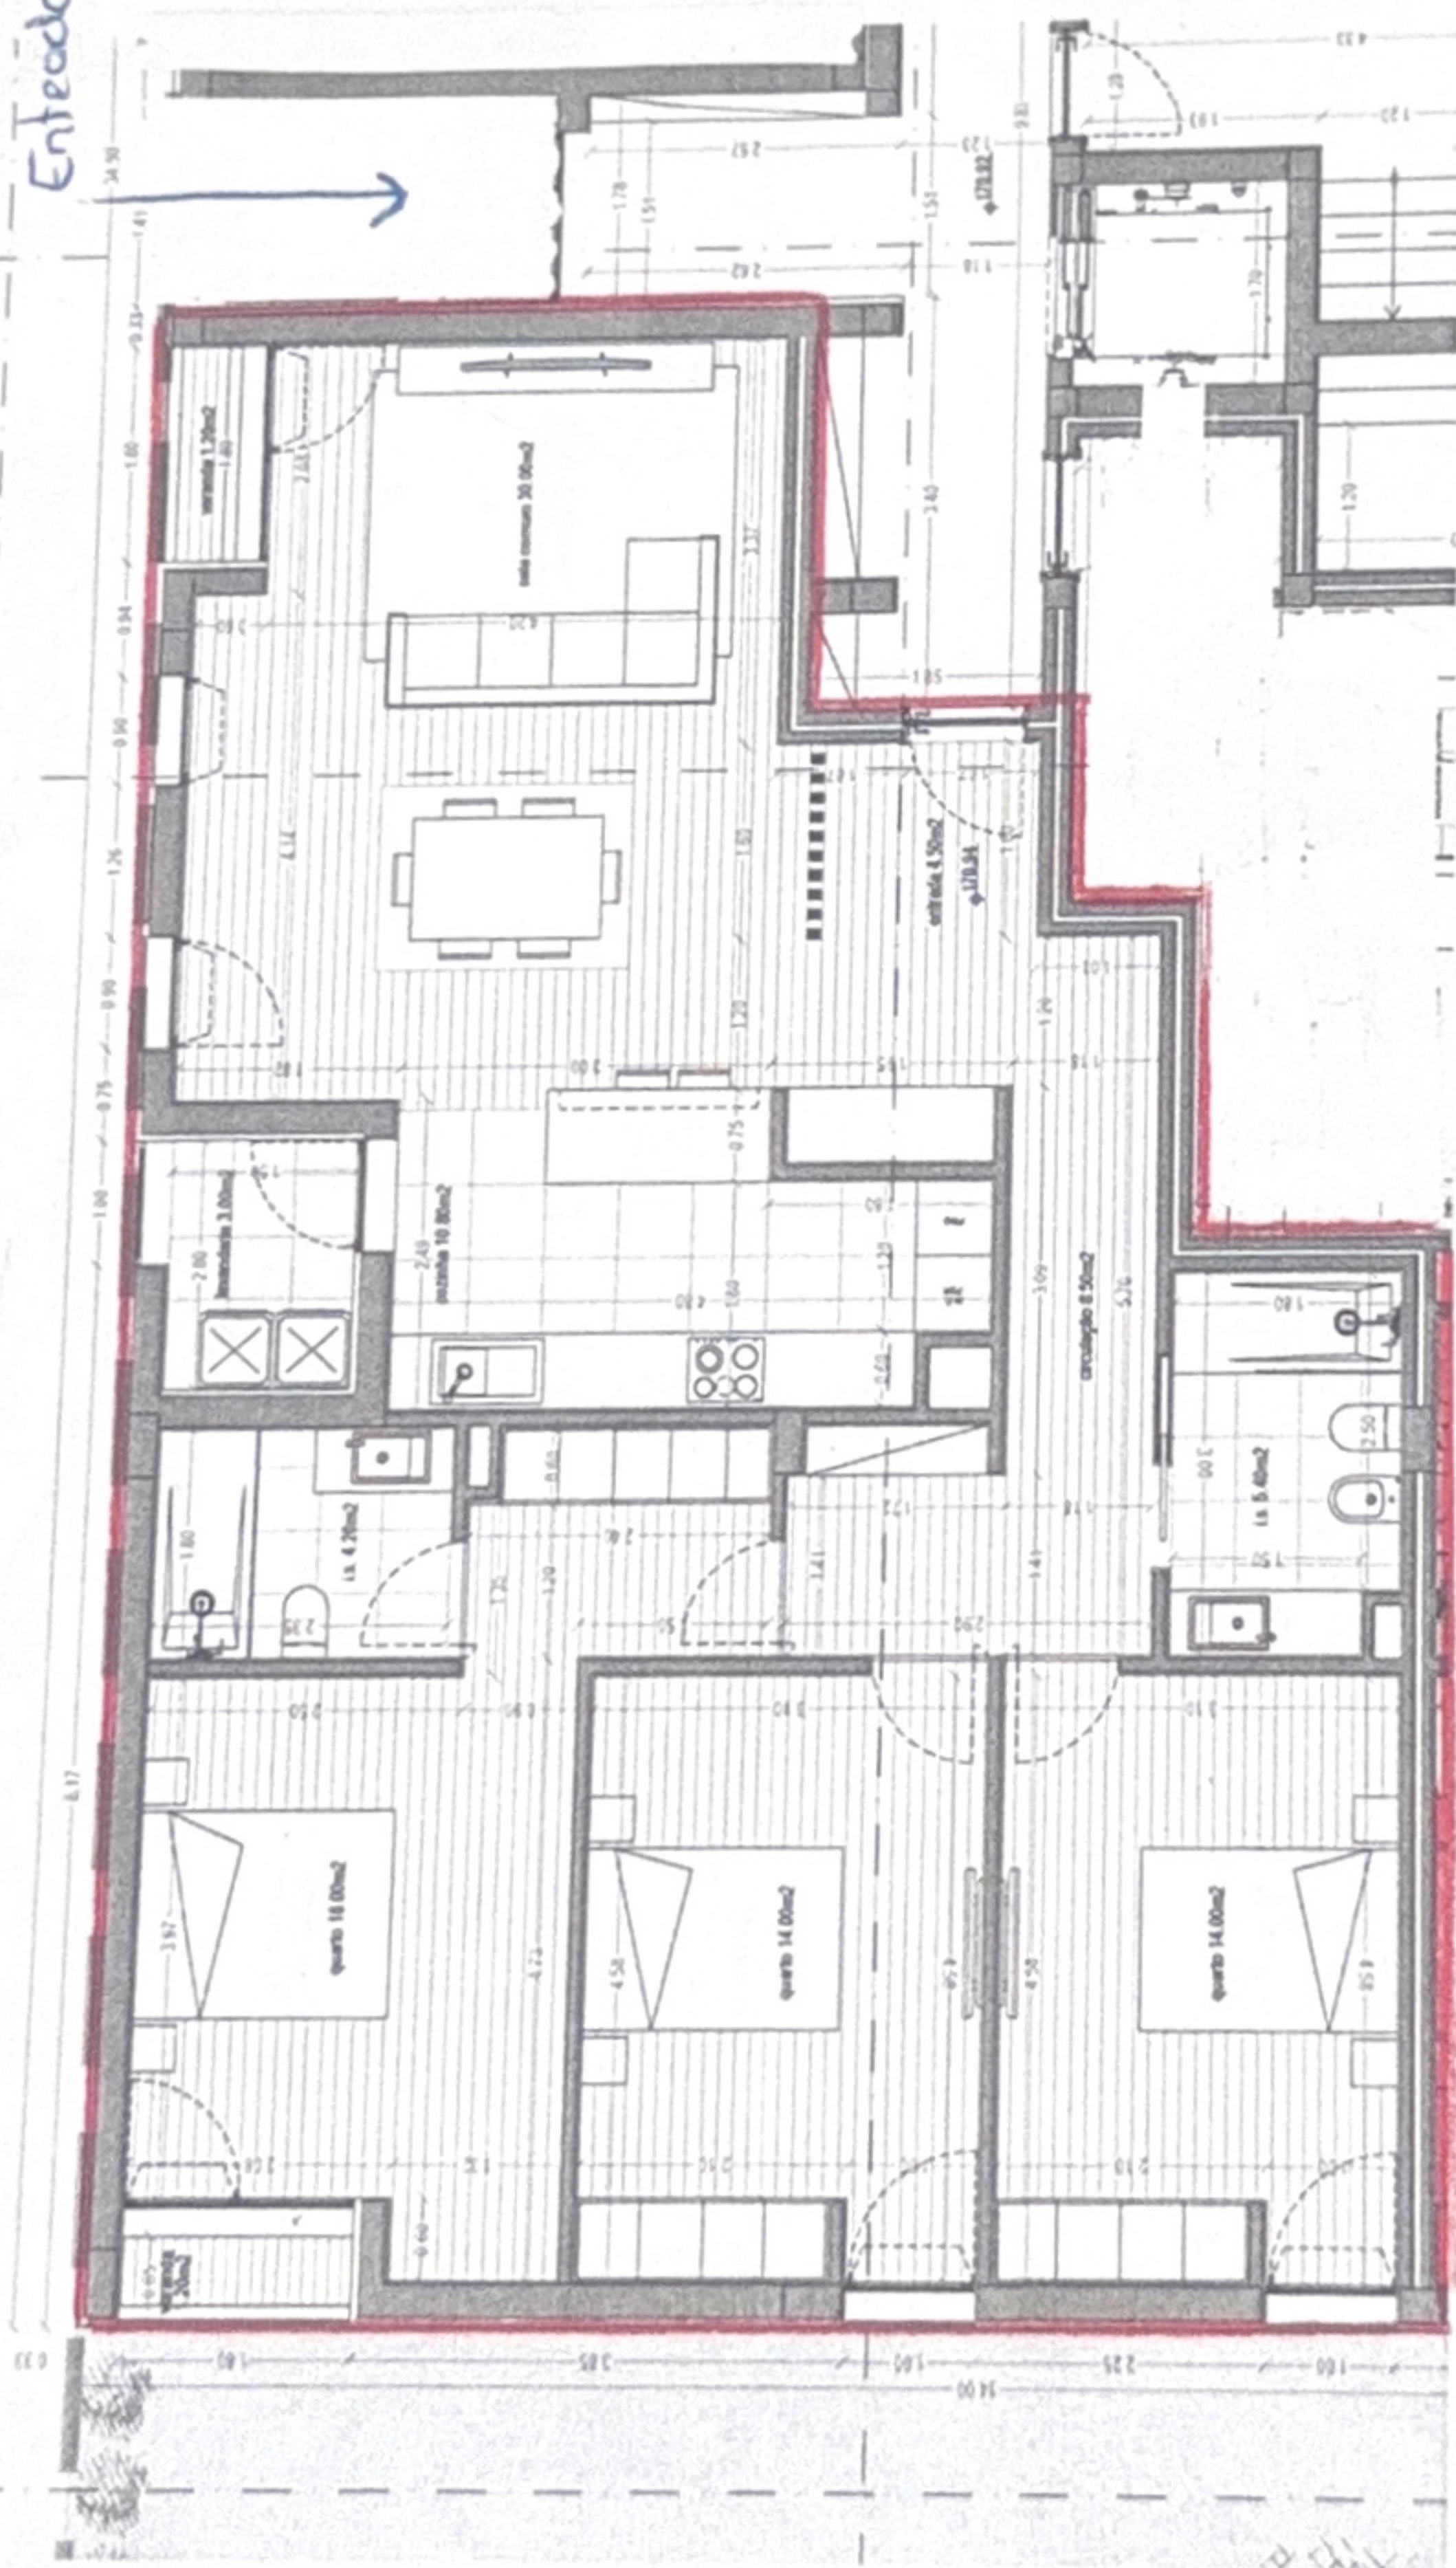

T3 - Fracção A
Rés / chão Dire. Fn.