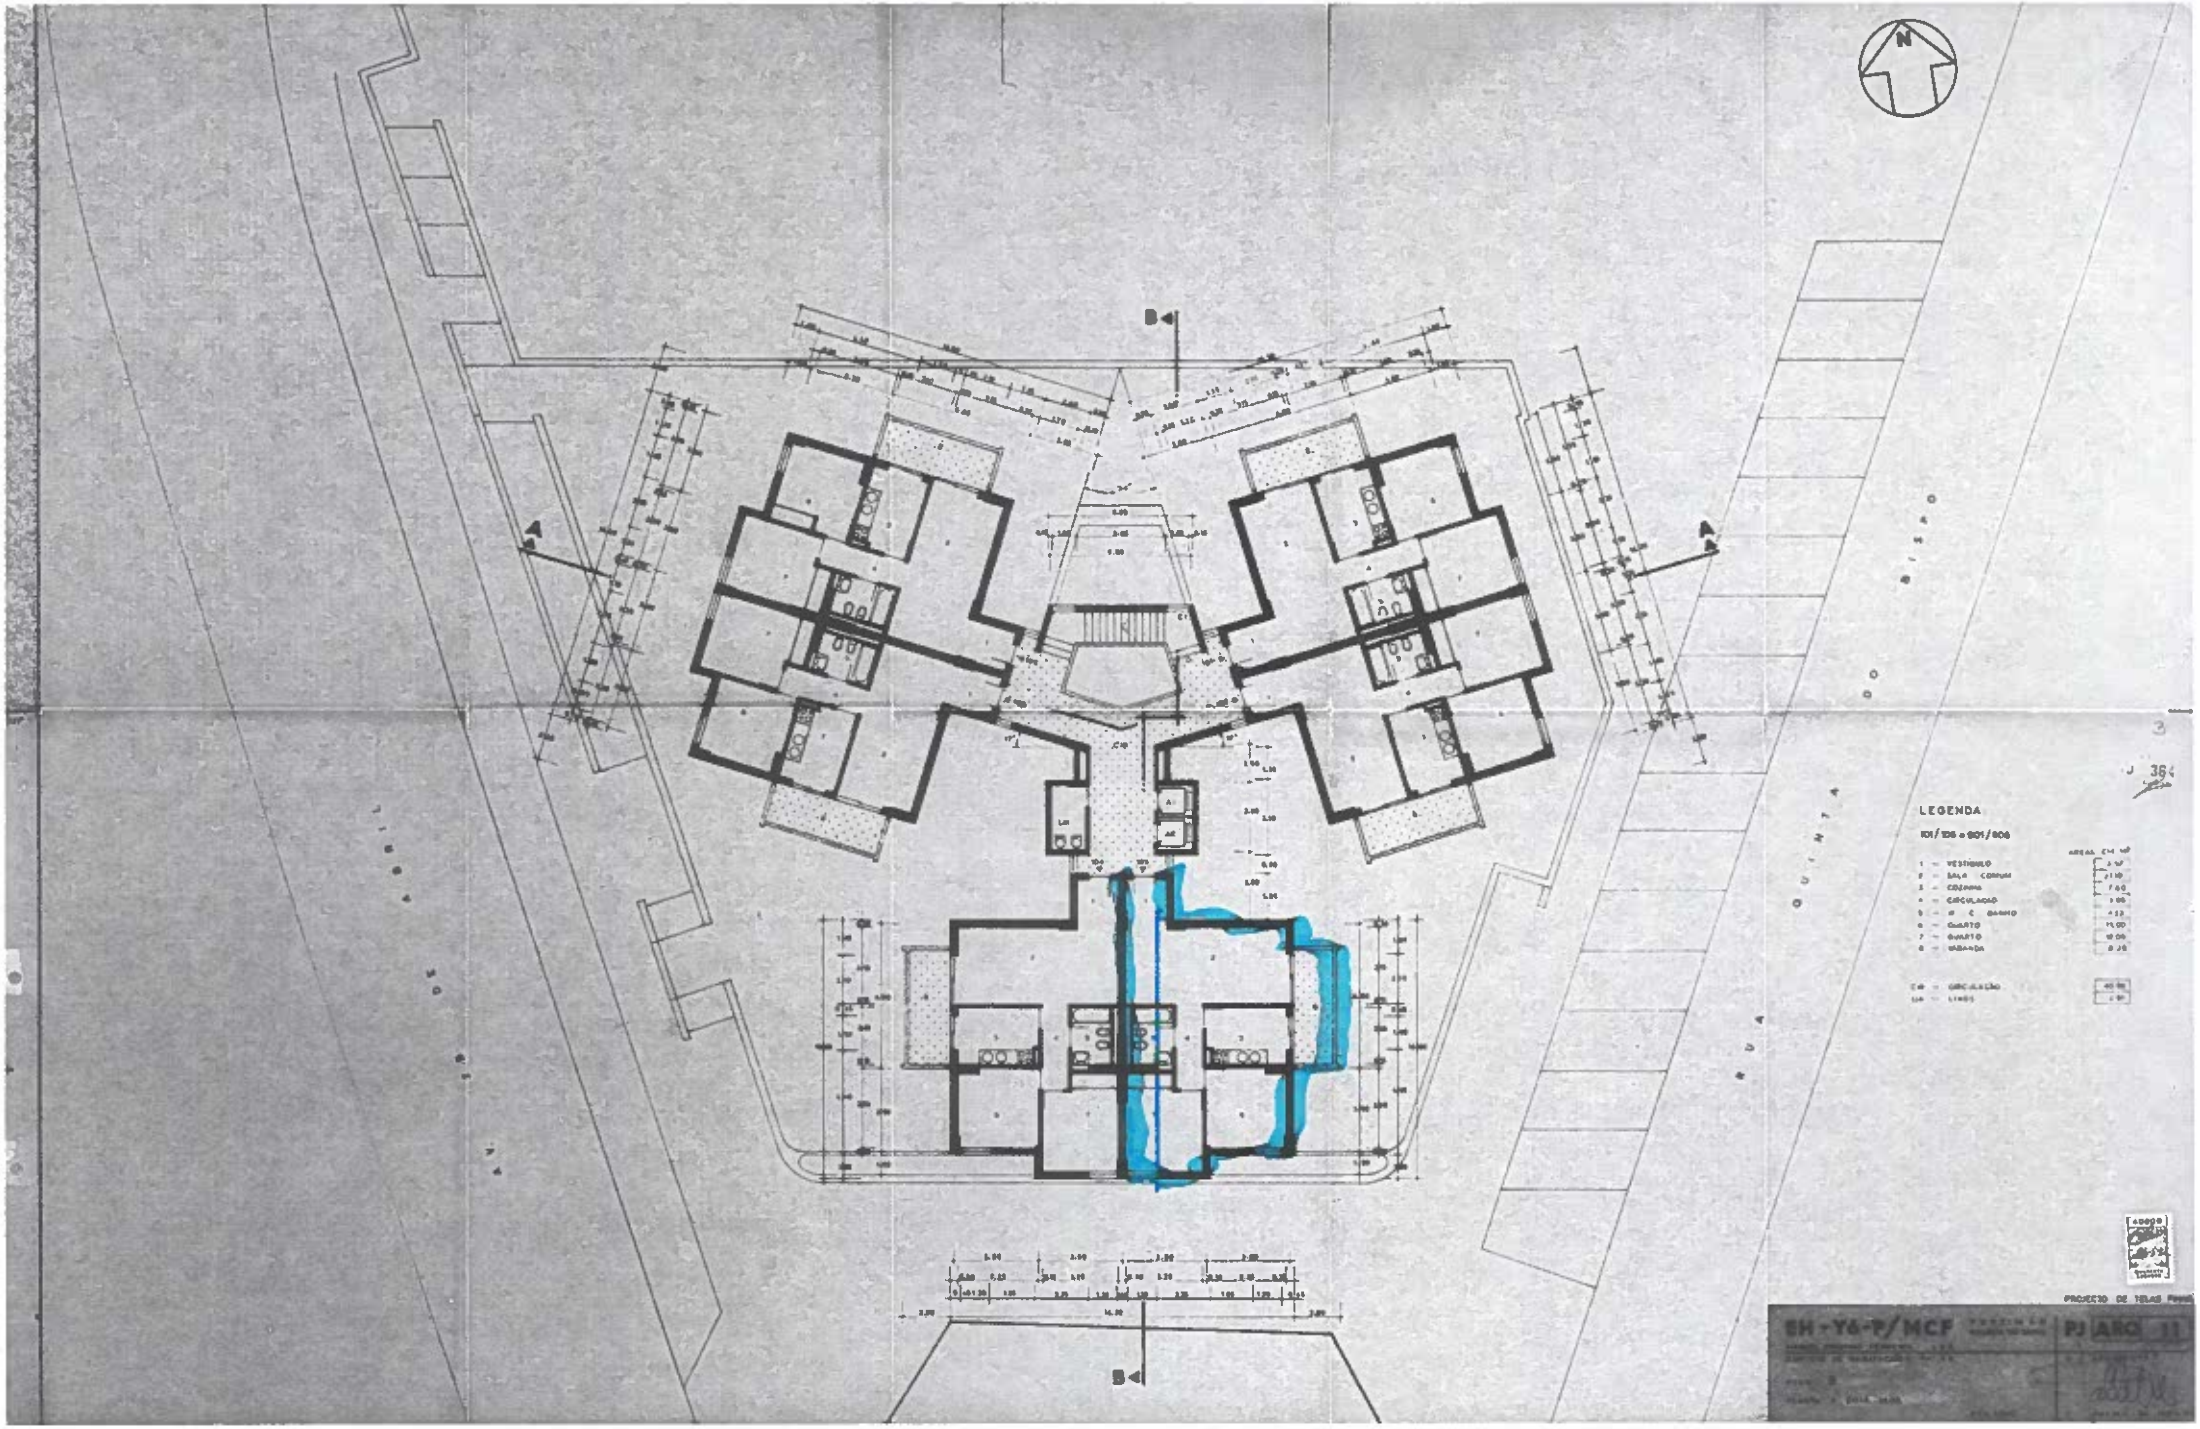

N
B
A
A
B
LEGENDA
101 / 106 e 201 / 206
PROJECTO DE TELAS Finais
SH - Y6 - P / MCF
PJ ARQ 11