

ÍNDICE

01	PLANTAS: Implantação sobre levantamento topográfico	1:200
02	PLANTAS: Arranjos exteriores	1:200
03	PLANTAS: Cave	1:50
04	PLANTAS: Piso 1	1:50
05	PLANTAS: Piso 2	1:50
06	PLANTAS: Coberturas	1:50
07	ALÇADOS: Norte e sul	1:50
08	ALÇADOS: Nascente e poente	1:50
09	CORTES: AA' e BB'	1:50
01F	PLANTAS: Implantação sobre levantamento topográfico	1:200
02F	PLANTAS: Arranjos exteriores	1:200
03F	PLANTAS: Cave	1:50
04F	PLANTAS: Piso 1	1:50
05F	PLANTAS: Piso 2	1:50
06F	PLANTAS: Coberturas	1:50
07F	ALÇADOS: Norte e sul	1:50
08F	ALÇADOS: Nascente e poente	1:50
09F	CORTES: AA' e BB'	1:50
10	PORMENORES: Muro de entrada	1:50
11	PERFIS: Muro	1:100
12	PERFIS: Muro	1:100

MORADIA UNIFAMILIAR

EXECUÇÃO

promotor

Terra Maior, Lda

local da obra

Lote 2, Rua Da Uchada

Azenhas Do Mar

Sintra

ARQUITETURA

Miguel E Silva
Evelina Ilie

desenho

ÍNDICE



BL603025

data
maio 2026

versão
1.0

escala
n/a

desenho
00
substitui o desenho
n/a

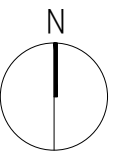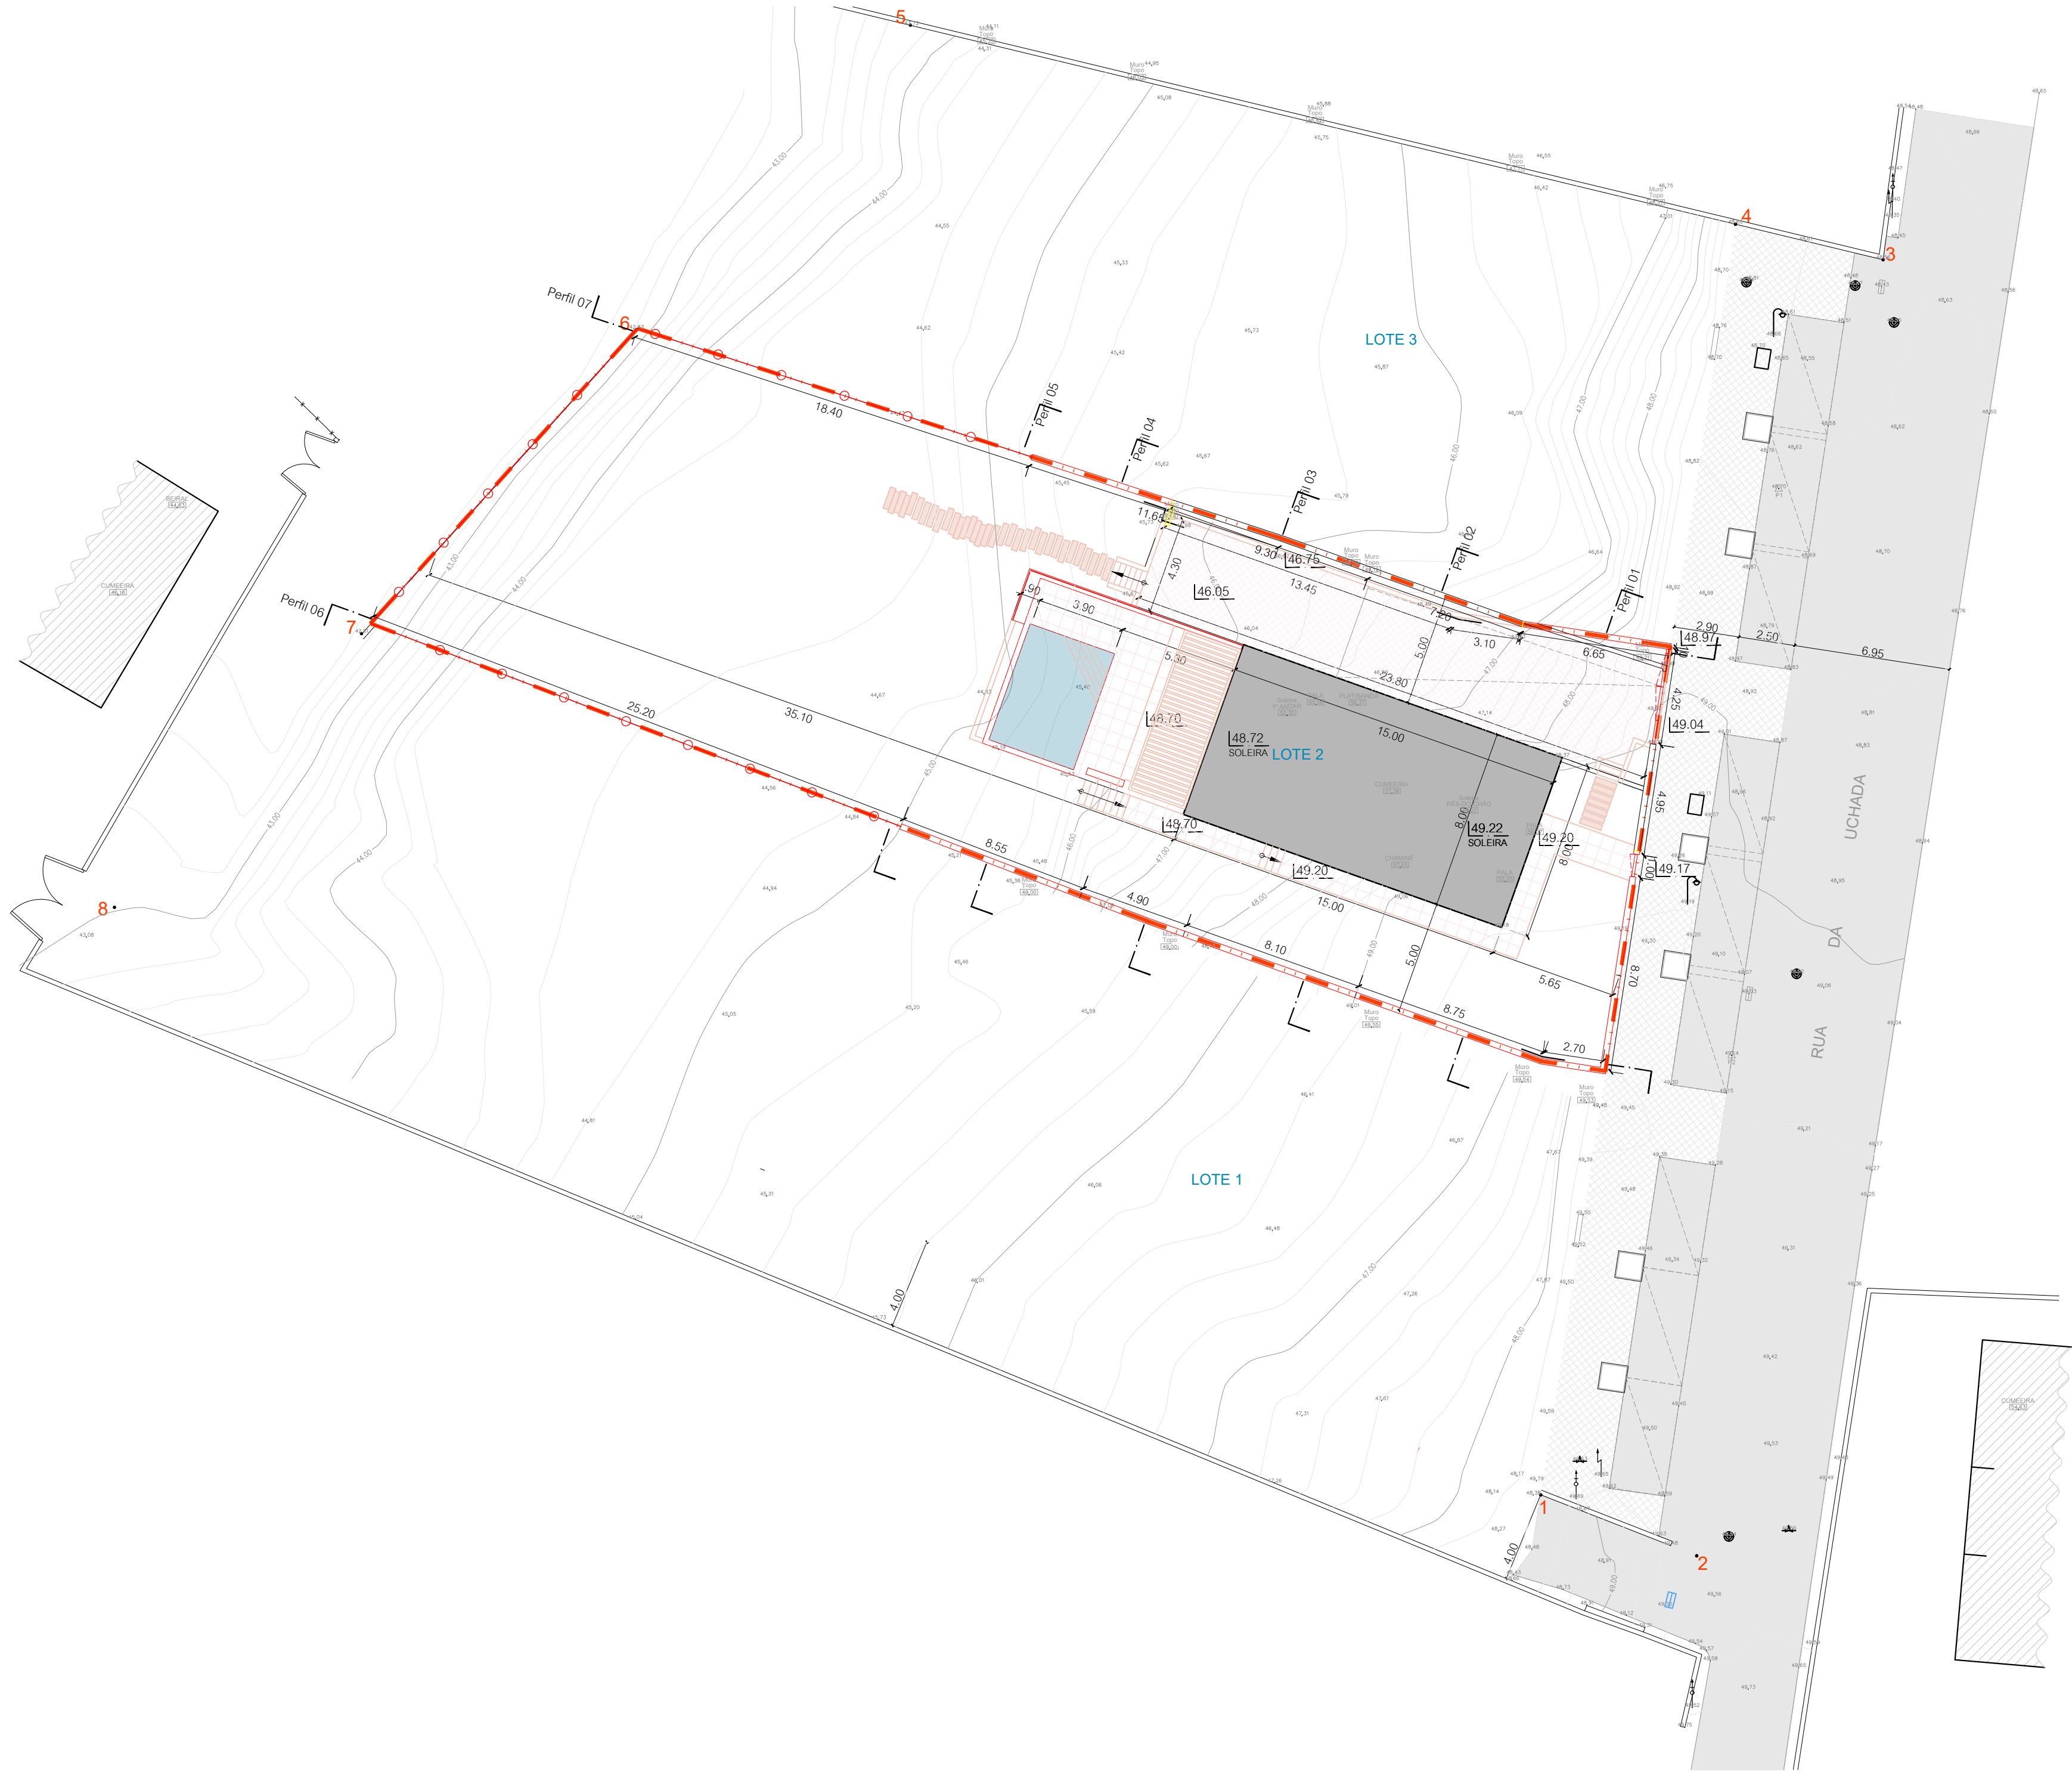

Legenda

- Área do solo
- Implantação da moradia
- Edificado envolvente
- Muros
- Vedação em rede metálica e estacas de madeira tratada
- Pavimentos em pedra
- Lajetas de pedra pousadas sobre o solo
- Piscina
- Passeios e pavimentos em calçada
- Estrada e estacionamento em asfalto

MORADIA UNIFAMILIAR
EXECUÇÃO

promotor
Terra Maior, Lda

local de obra
Lote 2, Rua Da Uchada
Azenhas Do Mar
Sintra

ARQUITETURA

Miguel C. Silva

Coordenador

desenho
PLANTAS

Implantação sobre levantamento topográfico

cores convencionais

BL603025


data
maio 2026


versão
1.0

escala
1/200

desenho
01
substitui o desenho
na

bloco6
ARQUITECTOS

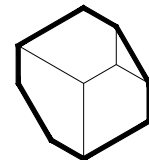

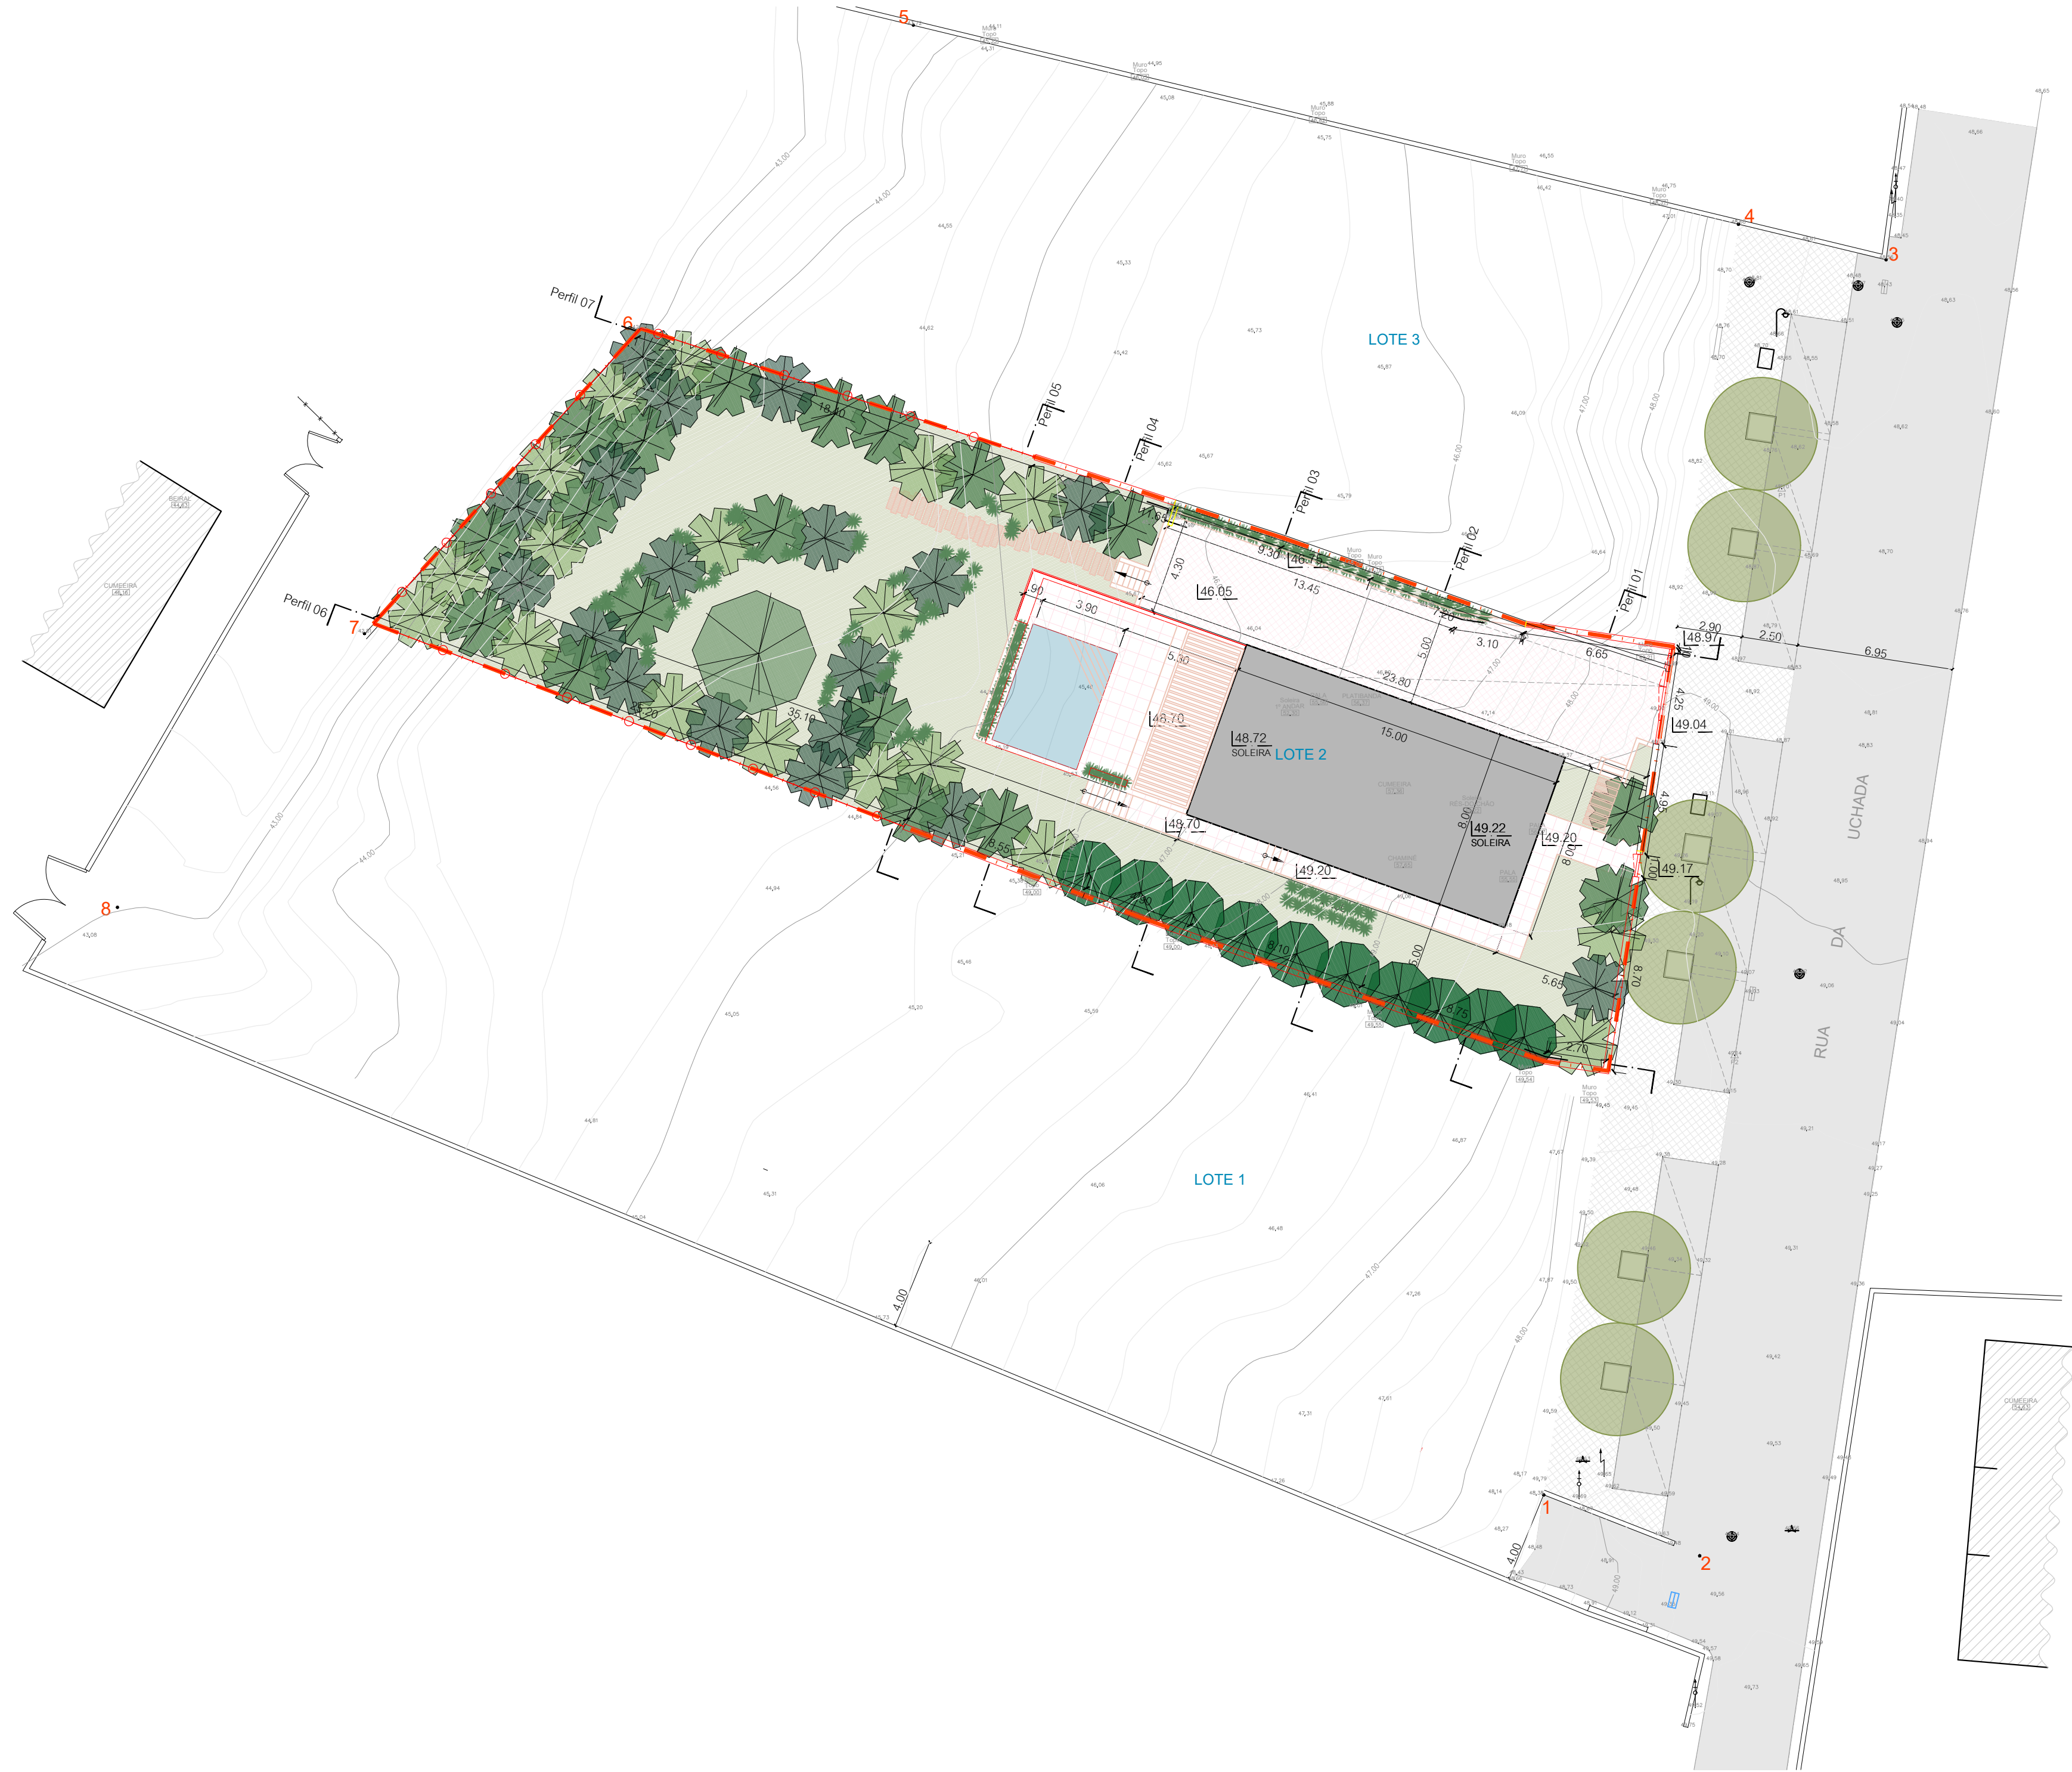

Legenda

- Área do solo
- Implantação da moradia
- Edificado envolvente
- Muros
- Vedação em rede metálica e estacas de madeira tratada
- Pavimentos em pedra
- Lajetas de pedra pousadas sobre o solo
- Piscina
- Passeios e pavimentos em calçada
- Estrada e estacionamento em asfalto
- Espaços verdes
- Vegetação via pública
- Vegetação proposta

MORADIA UNIFAMILIAR

EXECUÇÃO

promotor
Terra Maior, Lda

local da obra
Lote 2, Rua Da Uchada
Azenhas Do Mar
Sintra

ARQUITETURA

Miguel C. Silva
Estúdio de

desenho
PLANTAS
Arranjos exteriores

cores convencionais


BL603025

data
maio 2026

versão
1.0
escala
1/200

desenho
02
substitui o desenho
na

bloco6
ARQUITECTOS

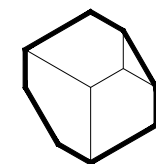

+351 211 927 771


www.bloco6.com

info@bloco6.com

Boloura Business Center, Rua dos Navegantes, 5, r/c A, 2710-14 Sintra

NIPC 513 326 251

Este desenho é propriedade intelectual da bloco6, arquitectos

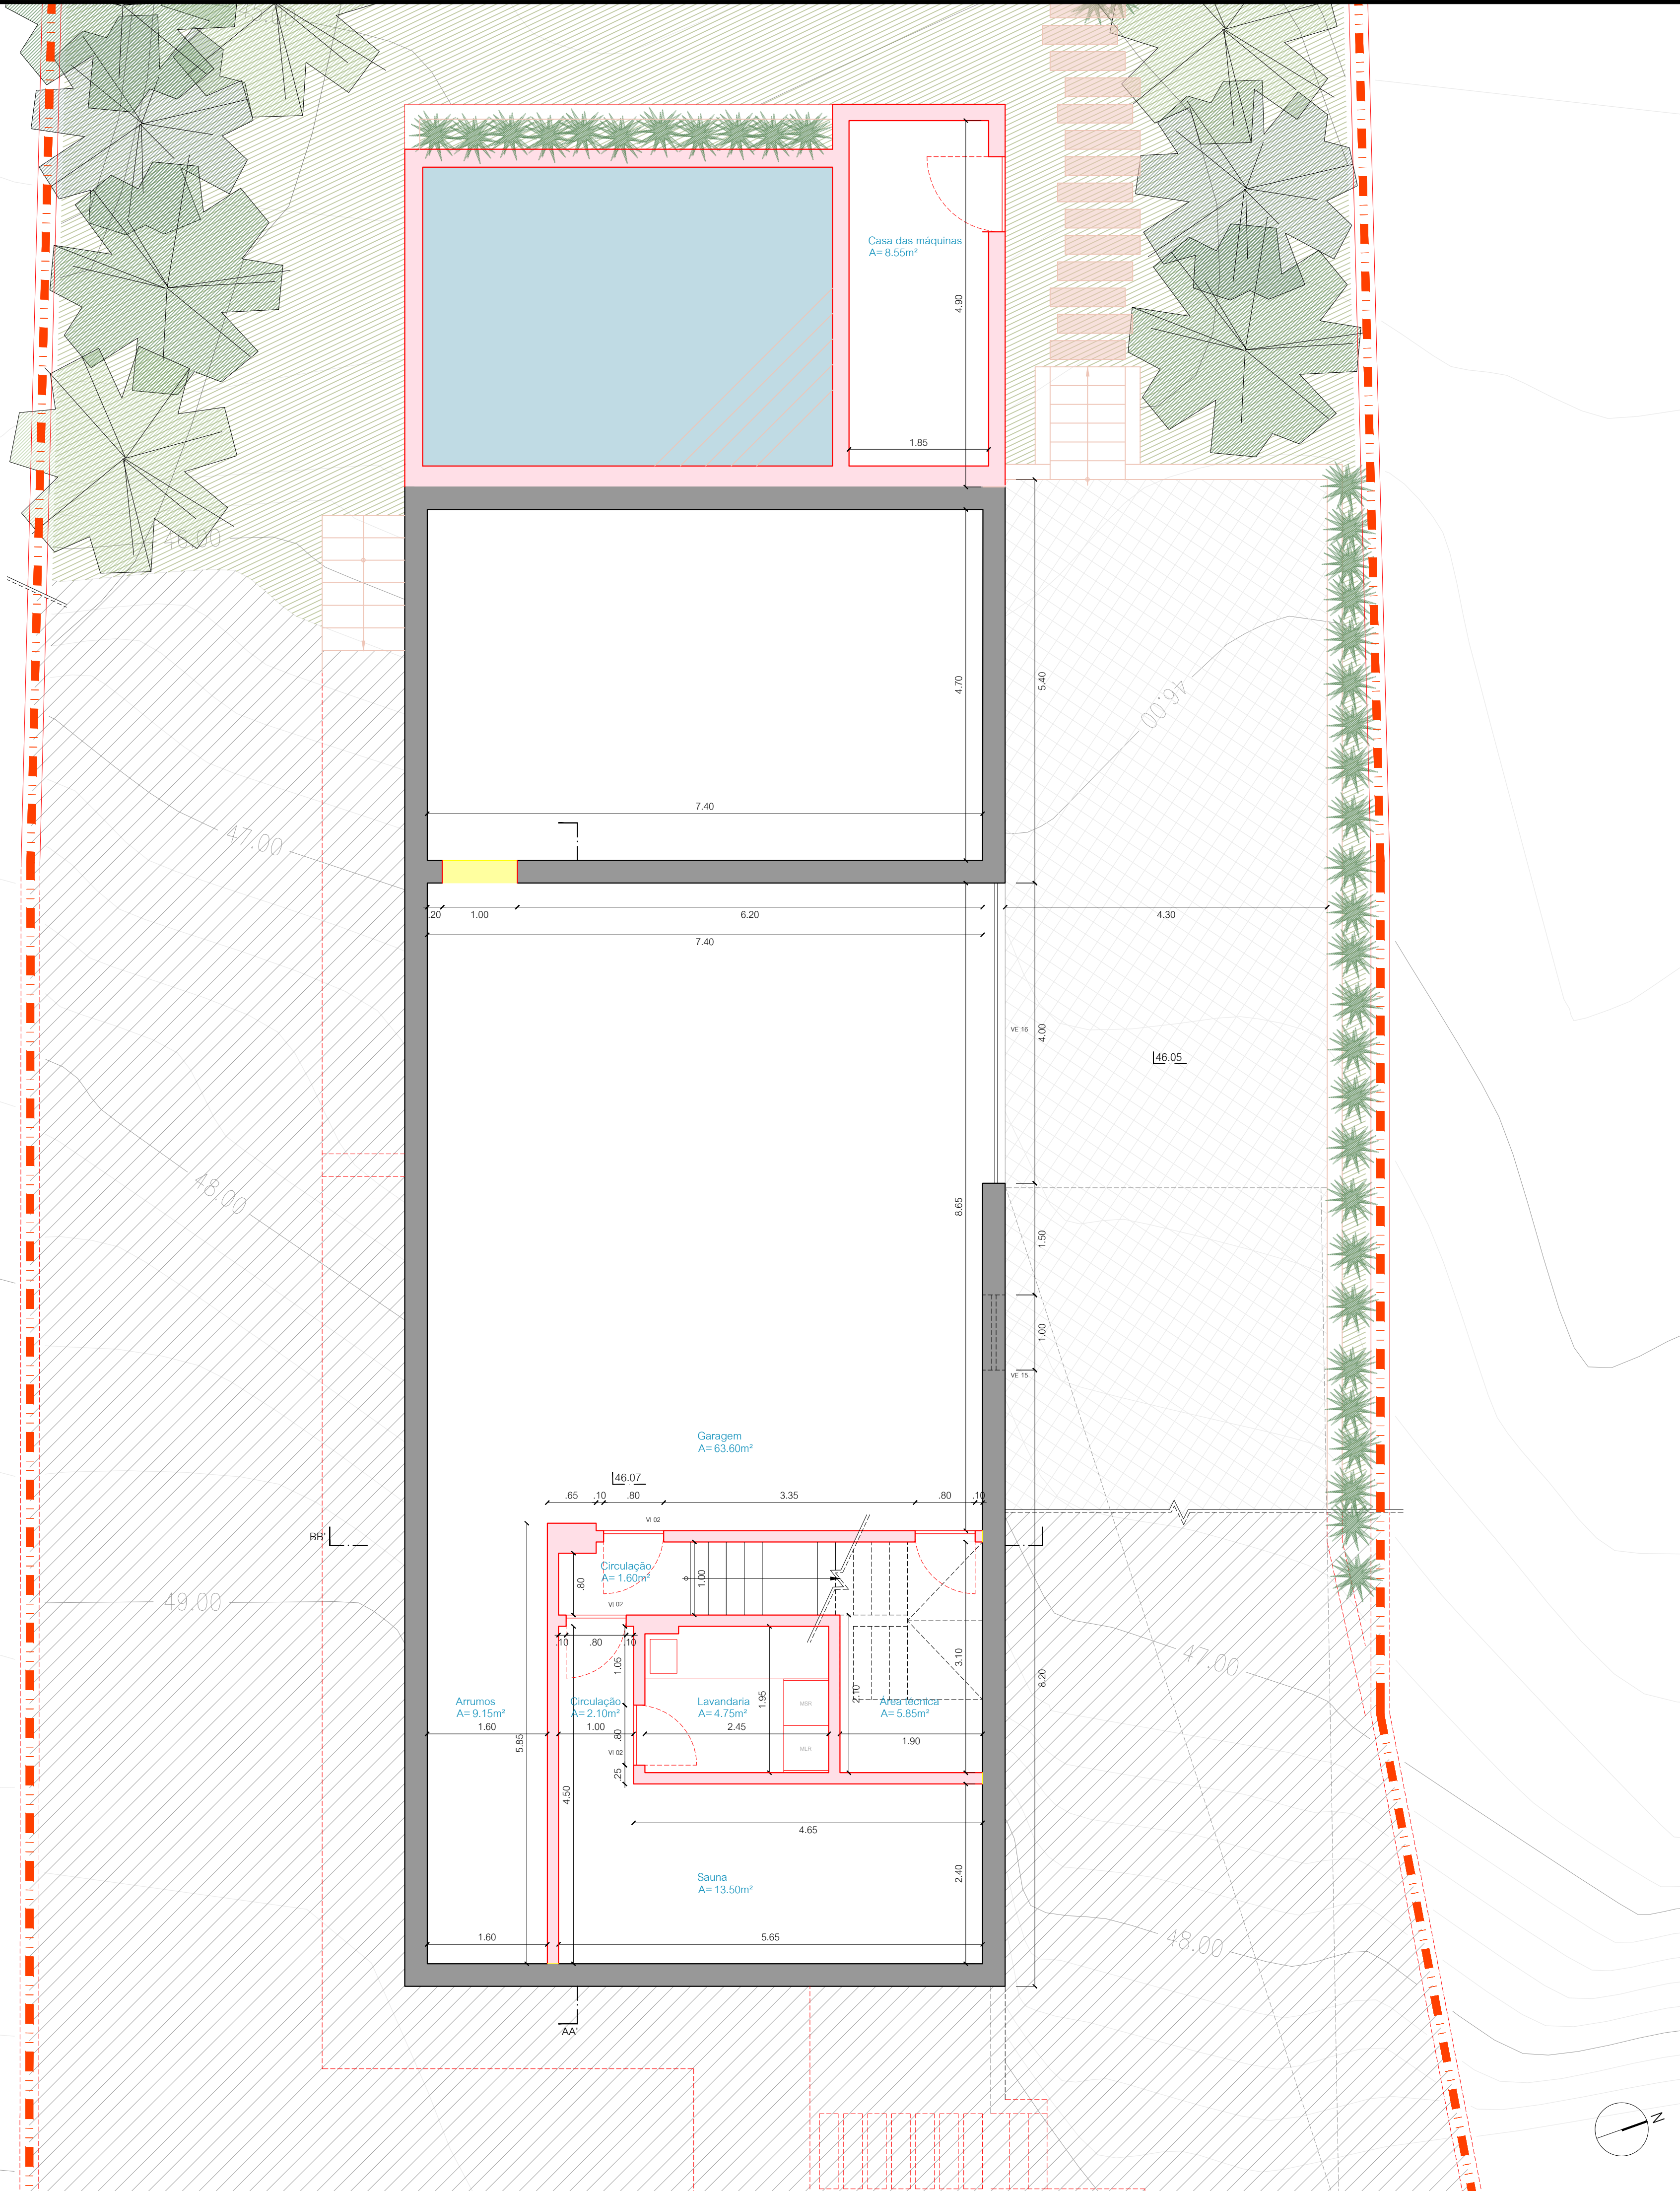

MORADIA UNIFAMILIAR
EXECUÇÃO

promotor
Terra Maior, Lda

local da obra
Lote 2, Rua Da Uchada
Azenhas Do Mar
Sintra

ARQUITETURA

Miguel C Silva
Esteria Ite

desenho
PLANTAS
Piso -1


cores convencionais

BL603025

data
maio 2026

versão
1.0
escala
1/50

desenho
03
substitui o desenho
02

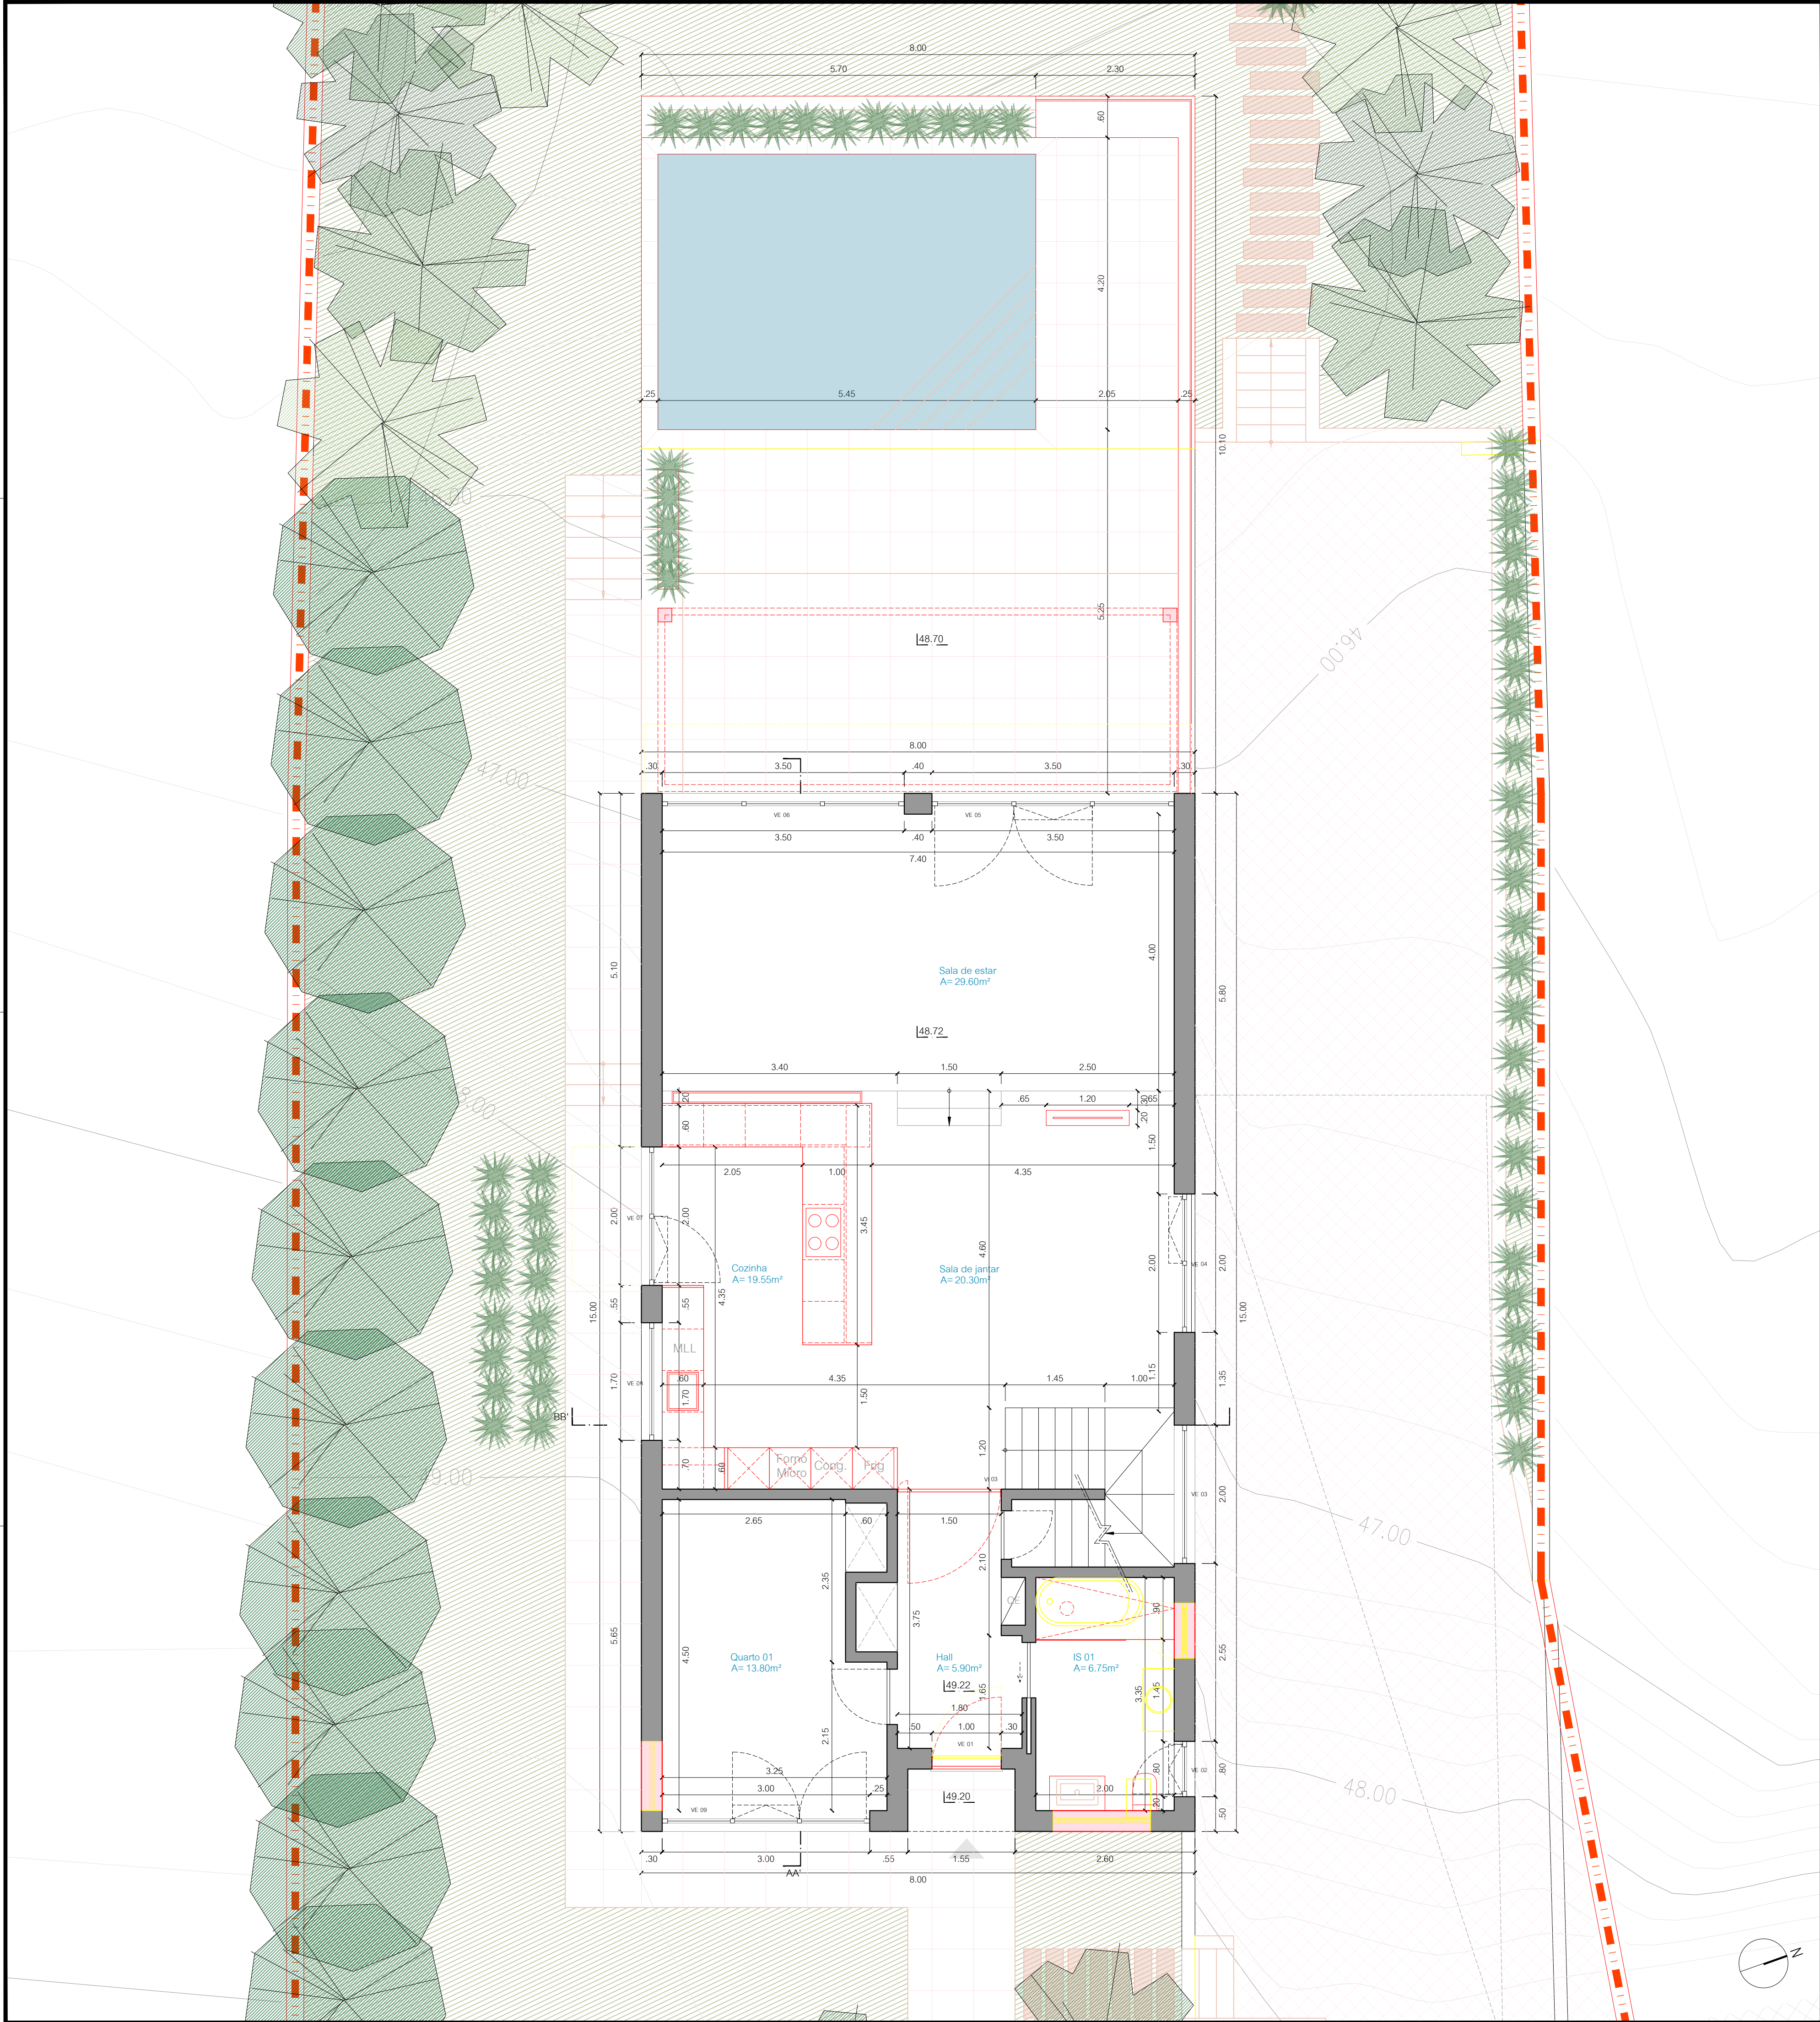

MORADIA UNIFAMILIAR
EXECUÇÃO

promotor
Terra Maior, Lda

local do obra
Lote 2, Rua Da Uchada
Azenhas Do Mar
Sintra

ARQUITETURA

Miguel C. Silva
Esteria de

desenho
PLANTAS
Piso 1


cores convencionais

BL603025

data
maio 2026

versão
1.0
escala
1/50


04
substitui o desenho 03

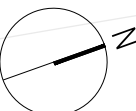


Lote 2, Rua Da Uchada
Azenhas Do Mar
Sintra

cores convencionais

desenho
05
substitui o desenho
nã

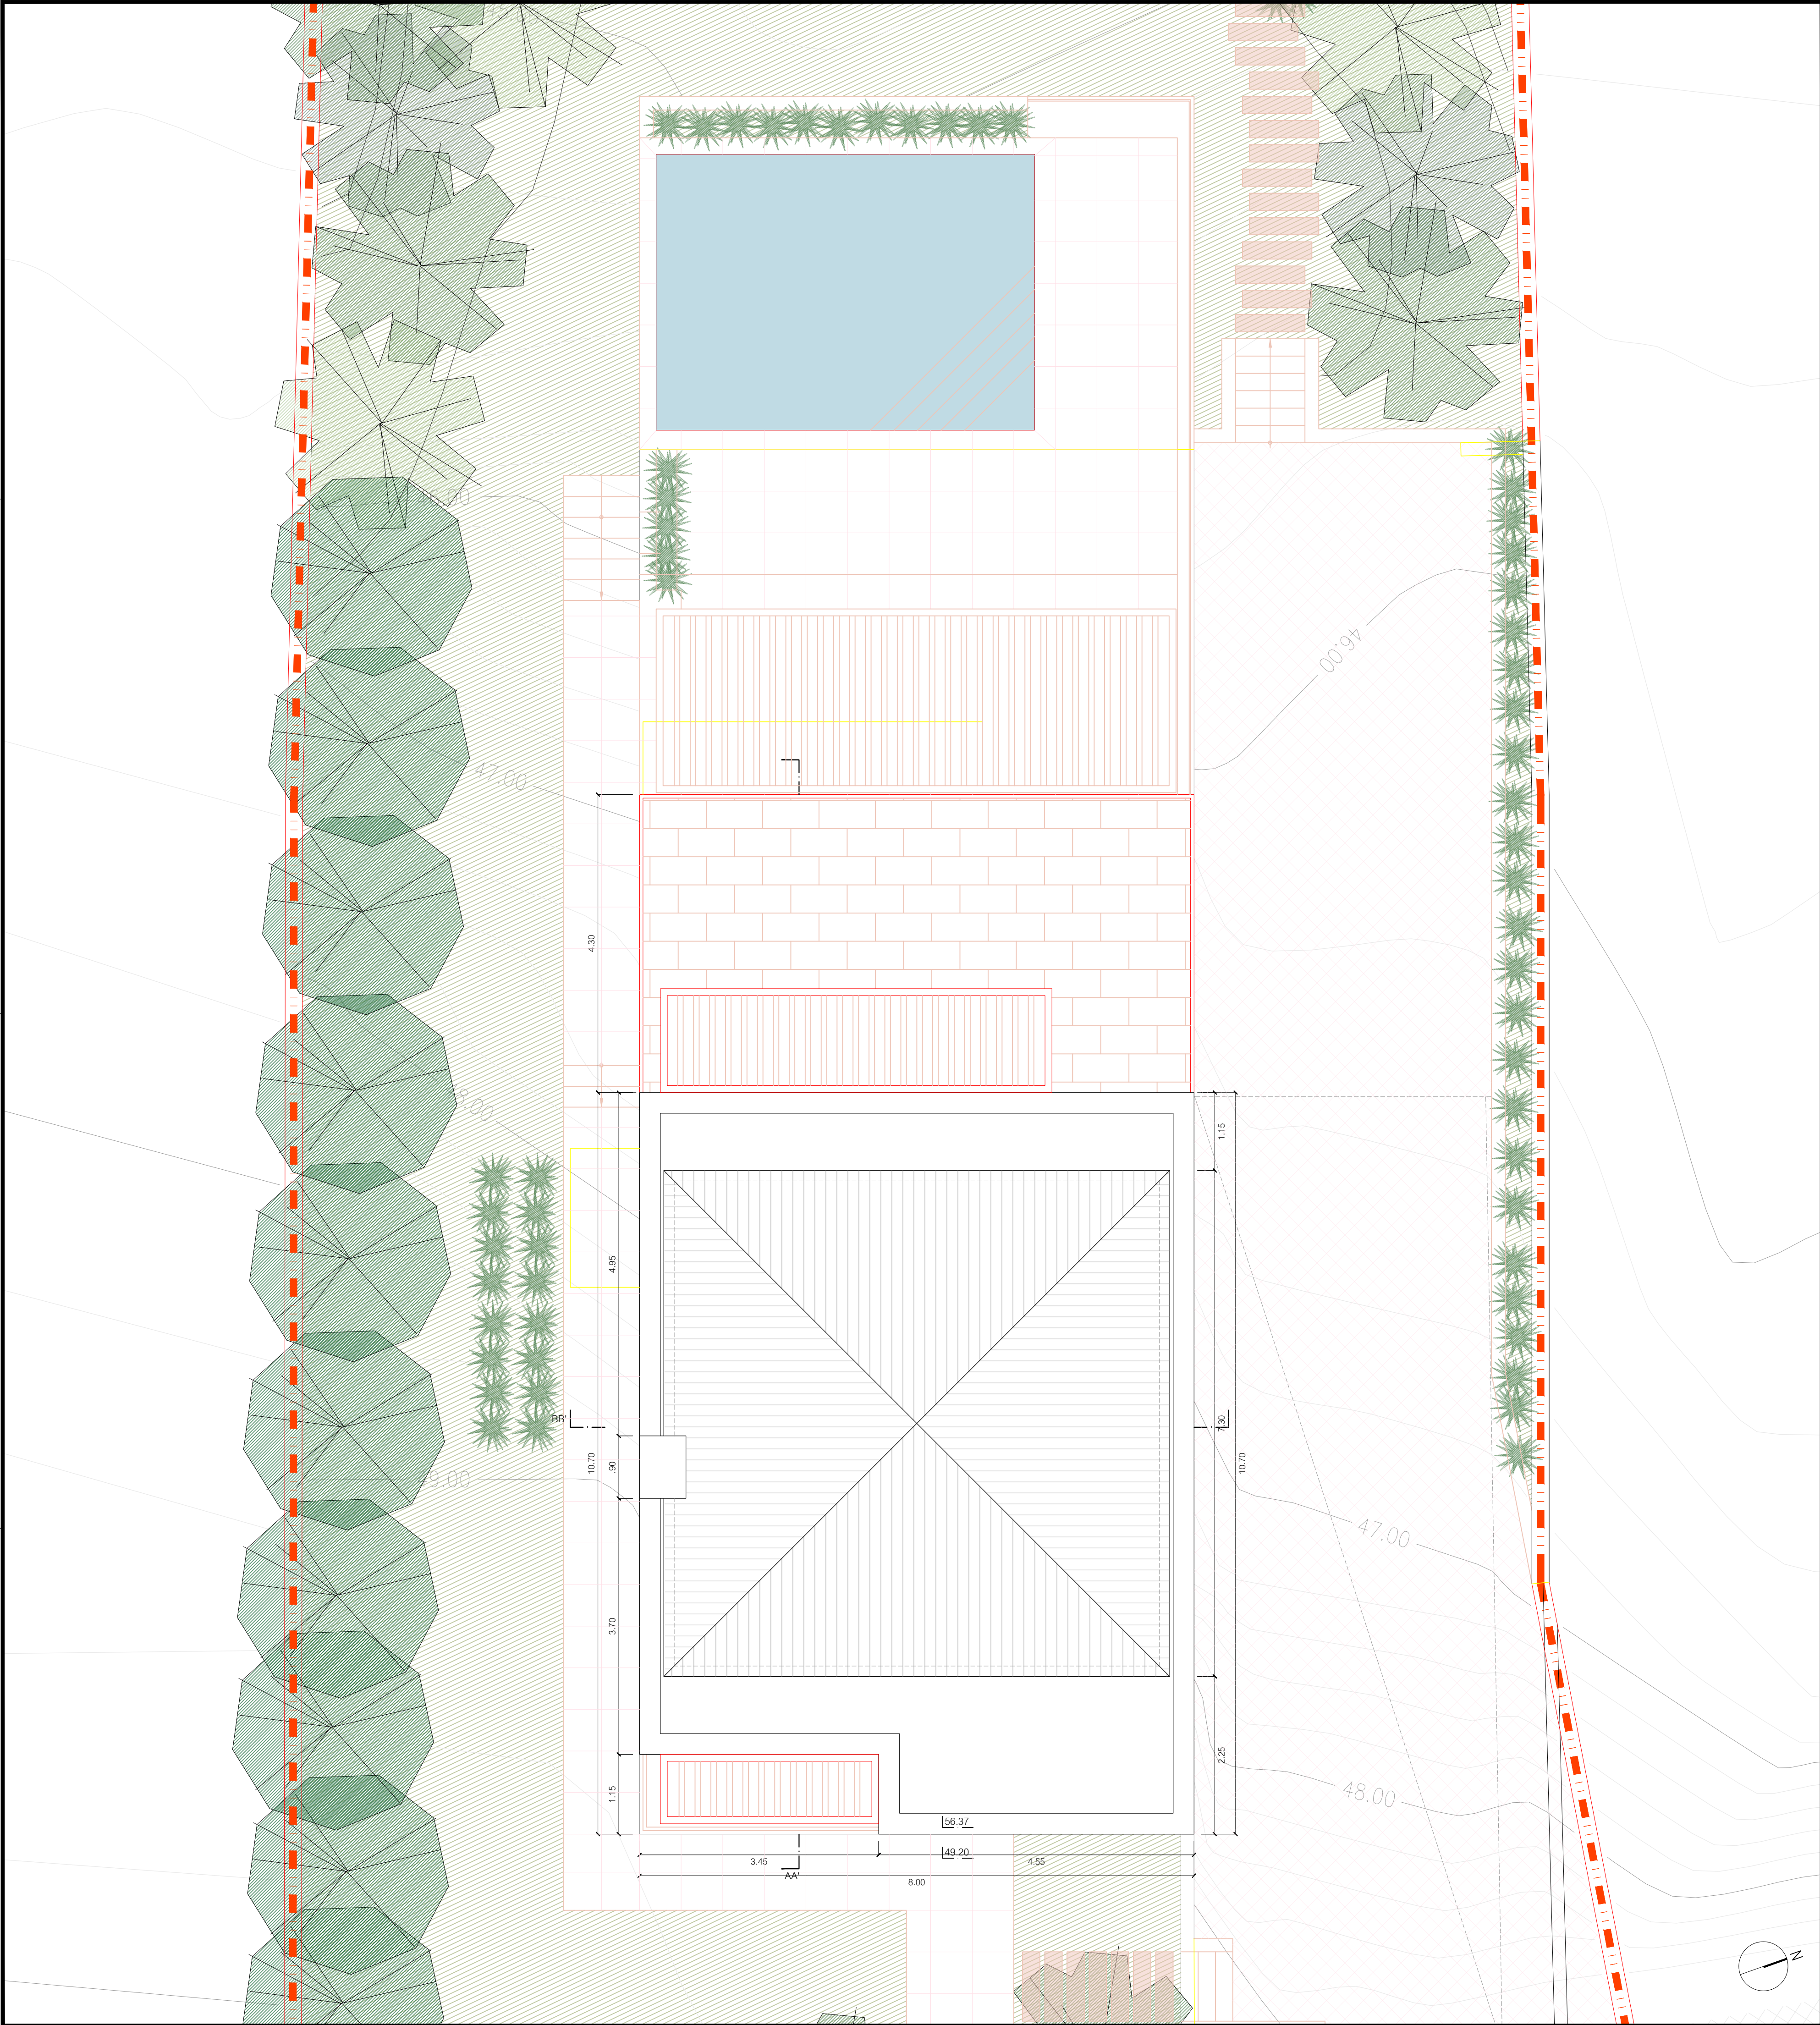

MORADIA UNIFAMILIAR EXECUÇÃO promotor Terra Maior, Lda local do obra Lote 2, Rua Da Uchada Azenhas Do Mar Sintra	ARQUITETURA Miguel C Silva Estúdio de desenho PLANTAS Coberturas cores convencionais	BL603025 data maio 2026 versão 1.0 escala 1/50 desenho 06 substitui o desenho maio 2026
--	---	--

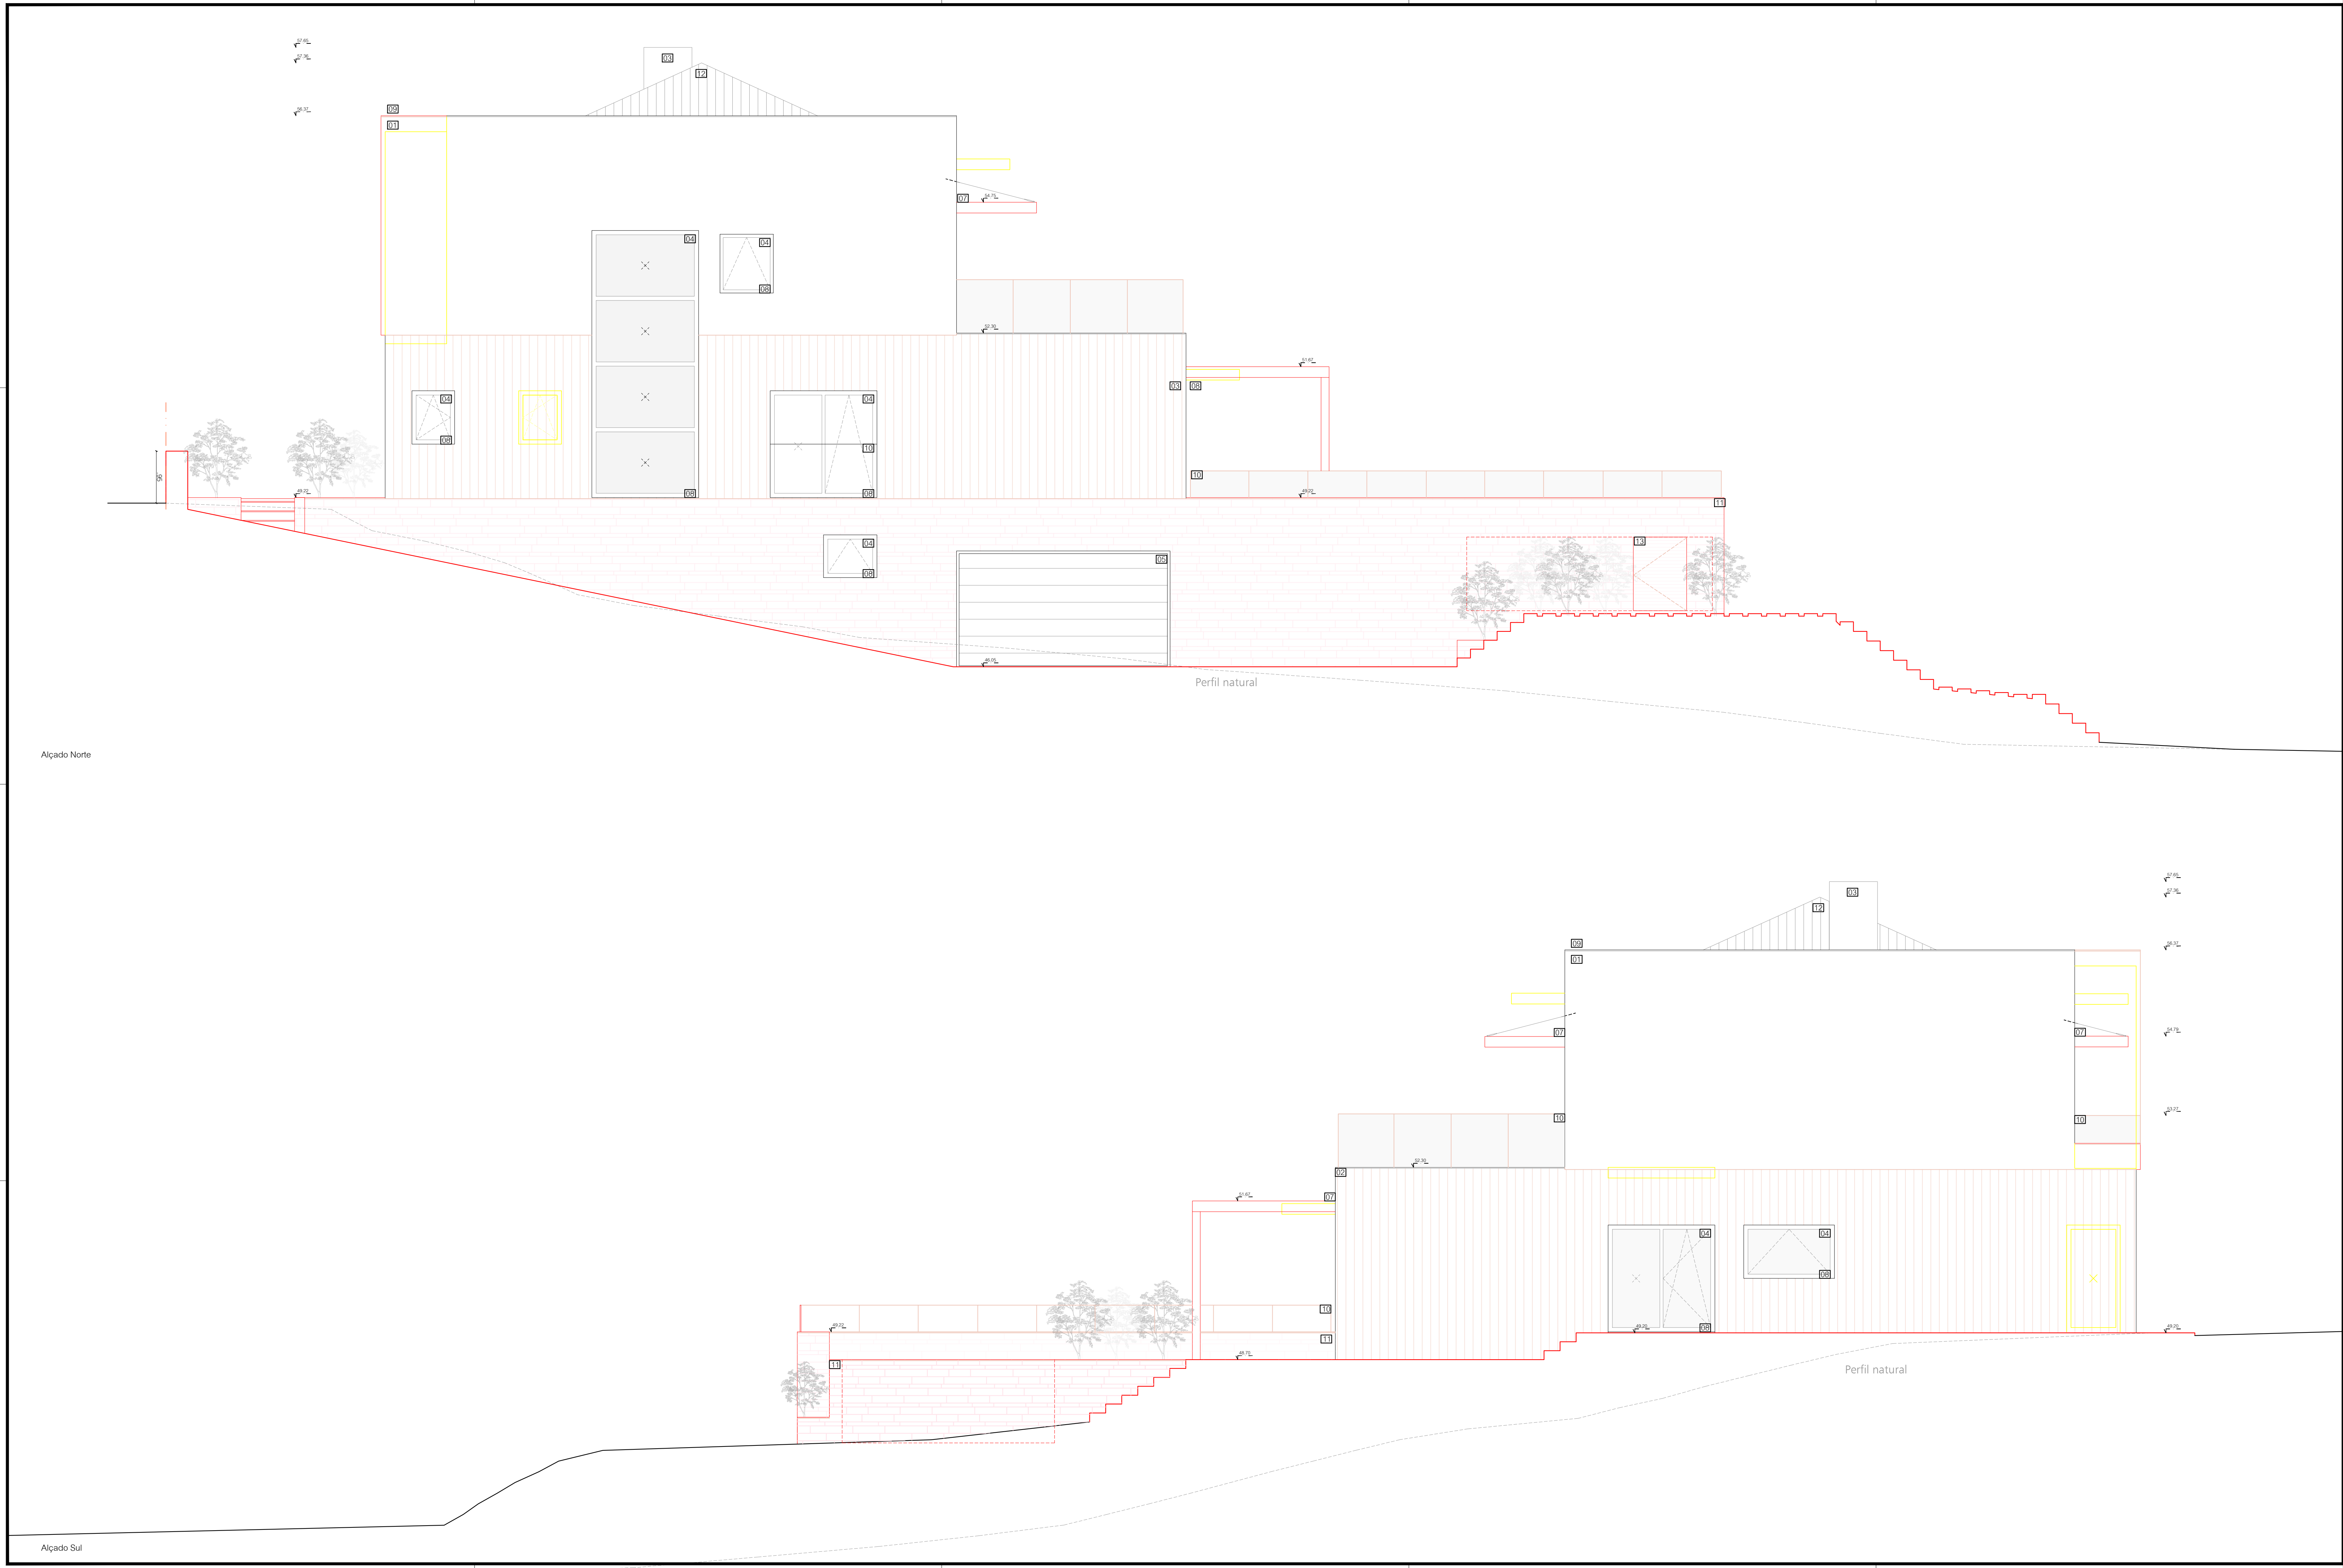


Legenda

- Área do solo
- Perfil natural do solo

- 01 Sistema Webertherm Classic, com acabamento a Weber.plast decor M (médio), cor branco 0919 (Grupo A)
- 02 Sistema de fachada ventilada com revestimento em régua de madeira Thermo Pinho Smooth Tantak, 40 x 19 mm, da Grad System, com acabamento a acrílico oleado, da Sikkenis
- 03 Chaminé rebocada e acabamento a Weber.plast decor M (médio), cor branco 0919 (Grupo A)
- 04 Caixailharia em alumínio anodizado cinza, RAL 1AC
- 05 Portão de garagem seccionado, RAL 7012, cinza basalto, da Hormann
- 06 Porta de entrada em alumínio anodizado, revestida com o sistema de fachada ventilada em régua de madeira Thermo Pinho Smooth Tantak, 40 x 19 mm, da Grad System, com acabamento a acrílico oleado, da Sikkenis
- 07 Pergula com estrutura em perfis metálicos lacados cinza antracite mate, RAL 7016 e ripas de madeira termomodificada, com acabamento a acrílico oleado, da Sikkenis
- 08 Soliras e peltoris em pedra clara
- 09 Caapeamento com rufo metálico branco, da SOCALEIRAS
- 10 Guardas em vidro laminado temperado
- 11 Muros revestidos em tiras de xisto, cor cinza
- 12 Tolda "Lusa" cor natural
- 13 Porta técnica ventilada, anodizado cinza, RAL 1AC

MORADIA UNIFAMILIAR	ARQUITETURA	BL603025
EXECUÇÃO		
promotor Terra Maior, Lda	desenho ALÇADOS Alçado Norte Alçado Sul	data maio 2026
local da obra Lote 2, Rua Da Uchada Azenhas Do Mar Sintra	com os convencionais	escala 1/50 07 em escala de 1/50

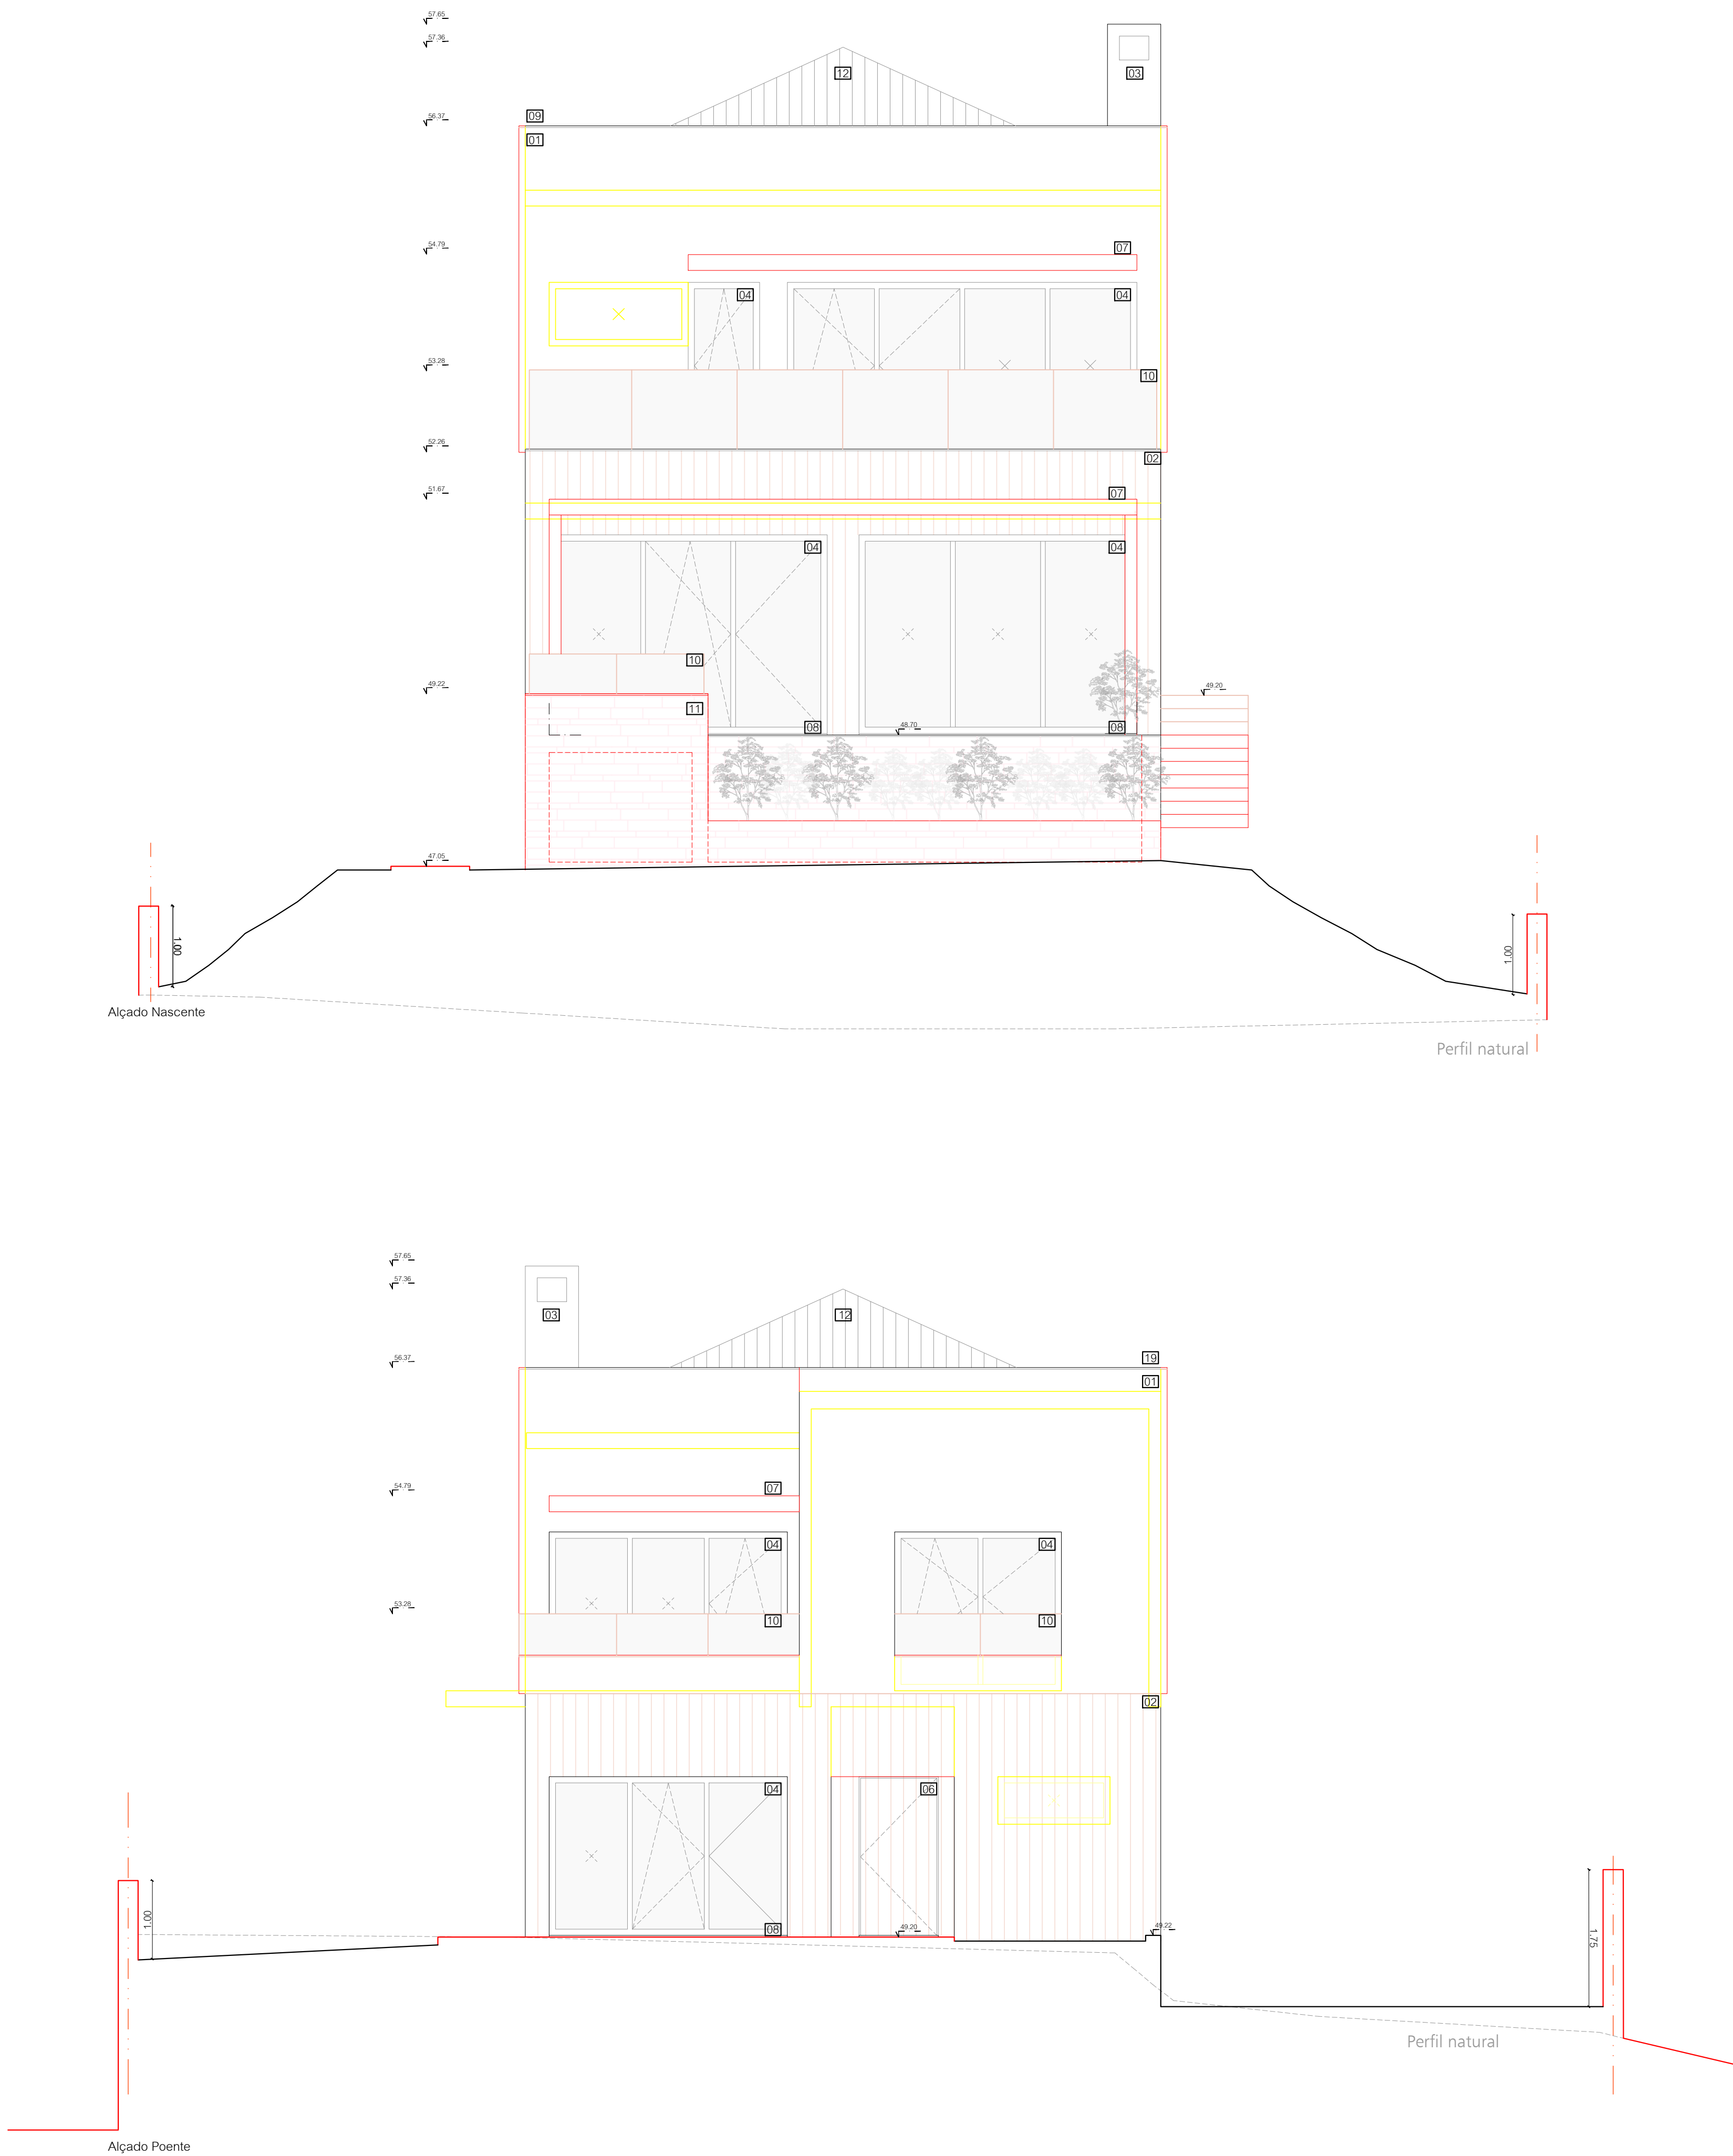

Legenda

- Área do solo
- Perfil natural do solo

- 01 Sistema Webertherm Classic, com acabamento a Weber.plast decor M (médio), cor branco 0919 (Grupo A)
- 02 Sistema de fachada ventilada com revestimento em régua de madeira Thermo Pinho Smooth Tantak, 40 x 19 mm, da Grad System, com acabamento a acrílico oleado, da Sikkens
- 03 Chaminé rebocada e acabamento a Weber.plast decor M (médio), cor branco 0919 (Grupo A)
- 04 Caixilharia em alumínio anodizado cinza, RAL 1AC
- 05 Portão de garagem seccionado, RAL 7012, cinza basalto, da Hormann
- 06 Porta de entrada em alumínio anodizado, revestida com o sistema de fachada ventilada em régua de madeira Thermo Pinho Smooth Tantak, 40 x 19 mm, da Grad System, com acabamento a acrílico oleado, da Sikkens
- 07 Pergula com estrutura em perfis metálicos lacados cinza antracite mate, RAL 7016 e ripas de madeira termomodificada, com acabamento a acrílico oleado, da Sikkens
- 08 Soleiras e peitoris em pedra clara
- 09 Capeamento com rufo metálico branco, da SOCALEIRAS
- 10 Guardas em vidro laminado temperado
- 11 Muros revestidos em tiras de xisto, cor cinza
- 12 Telha "Lusa" cor natural
- 13 Porta técnica ventilada, anodizado cinza, RAL 1AC

MORADIA UNIFAMILIAR
EXECUÇÃO

promotor
Terra Maior, Lda

local do obra
Lote 2, Rua Da Uchada
Azenhas Do Mar
Sintra

ARQUITETURA

Miguel C Silva

Estúdio de

desenho
ALÇADOS
Alçado Nascente
Alçado Poente

cores convencionais

BL603025

data

maio 2026

versão

1.0

escala

1/50

desenho


08

substitui o desenho nº



bloco6
ARQUITECTOS

09

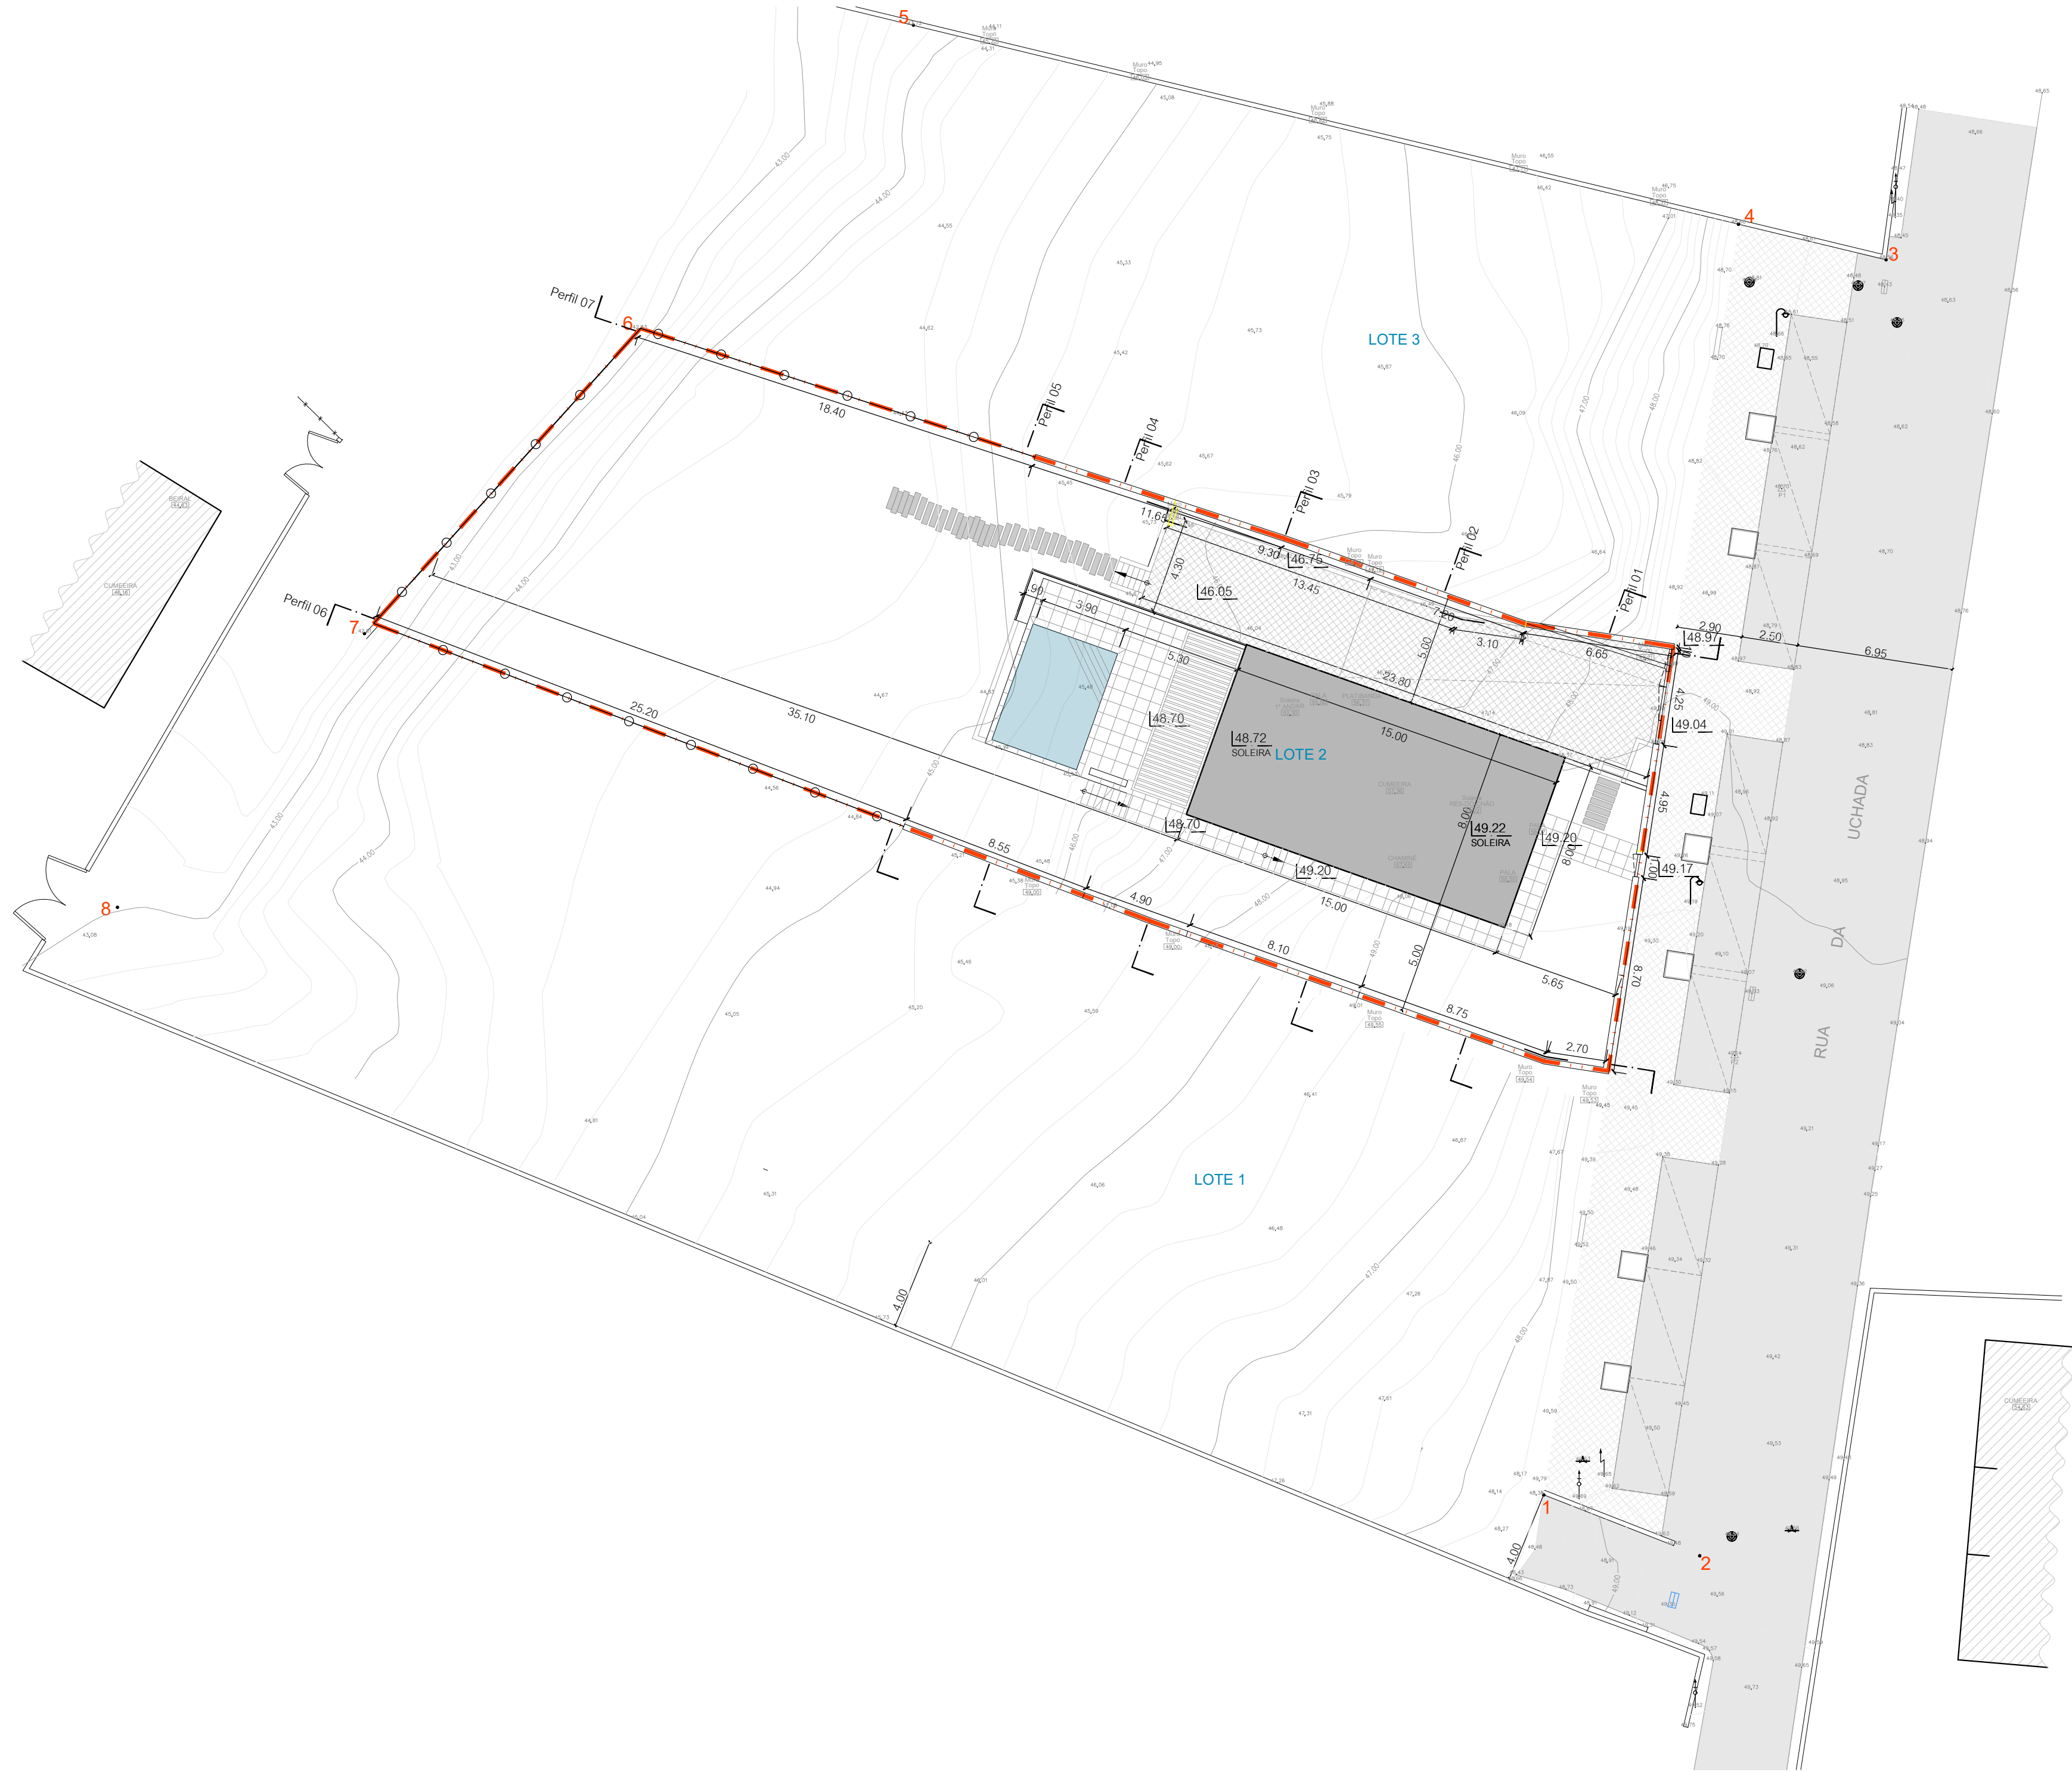

Legenda

- Área do solo
- Implantação da moradia
- Edificado envolvente
- Muros
- Vedação em rede metálica e estacas de madeira tratada
- Pavimentos em pedra
- Lajetas de pedra pousadas sobre o solo
- Piscina
- Passeios e pavimentos em calçada
- Estrada e estacionamento em asfalto

MORADIA UNIFAMILIAR

EXECUÇÃO

promotor

Terra Maior, Lda

local de obra

Lote 2, Rua Da Uchada

Azenhas Do Mar

Sintra

ARQUITETURA

Miguel C Silva

data

maio 2026

desenho

PLANTAS

Implantação sobre levantamento topográfico

desenhos finais

BL603025

versão

1.0

escala

1/200

desenho

01F

substitui o desenho

na



Legenda

- Área do solo
- Implantação da moradia
- Edificado envolvente
- Muros
- Vedação em rede metálica e estacas de madeira tratada
- Pavimentos em pedra
- Lajetas de pedra pousadas sobre o solo
- Piscina
- Passeios e pavimentos em calçada
- Estrada e estacionamento em asfalto
- Espaços verdes
- Vegetação via pública
- Vegetação proposta

MORADIA UNIFAMILIAR
EXECUÇÃO

promotor
Terra Maior, Lda

local da obra
Lote 2, Rua Da Uchada
Azenhas Do Mar
Sintra

ARQUITETURA

Miguel C Silva
Cristina Sá

desenho
PLANTAS
Arranjos exteriores

desenhos finais


BL603025


data
maio 2026

versão
1.0

escala
1/200

desenho
02F
substitui o desenho
01

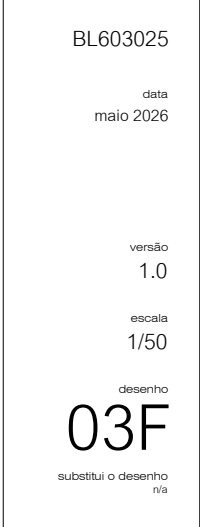

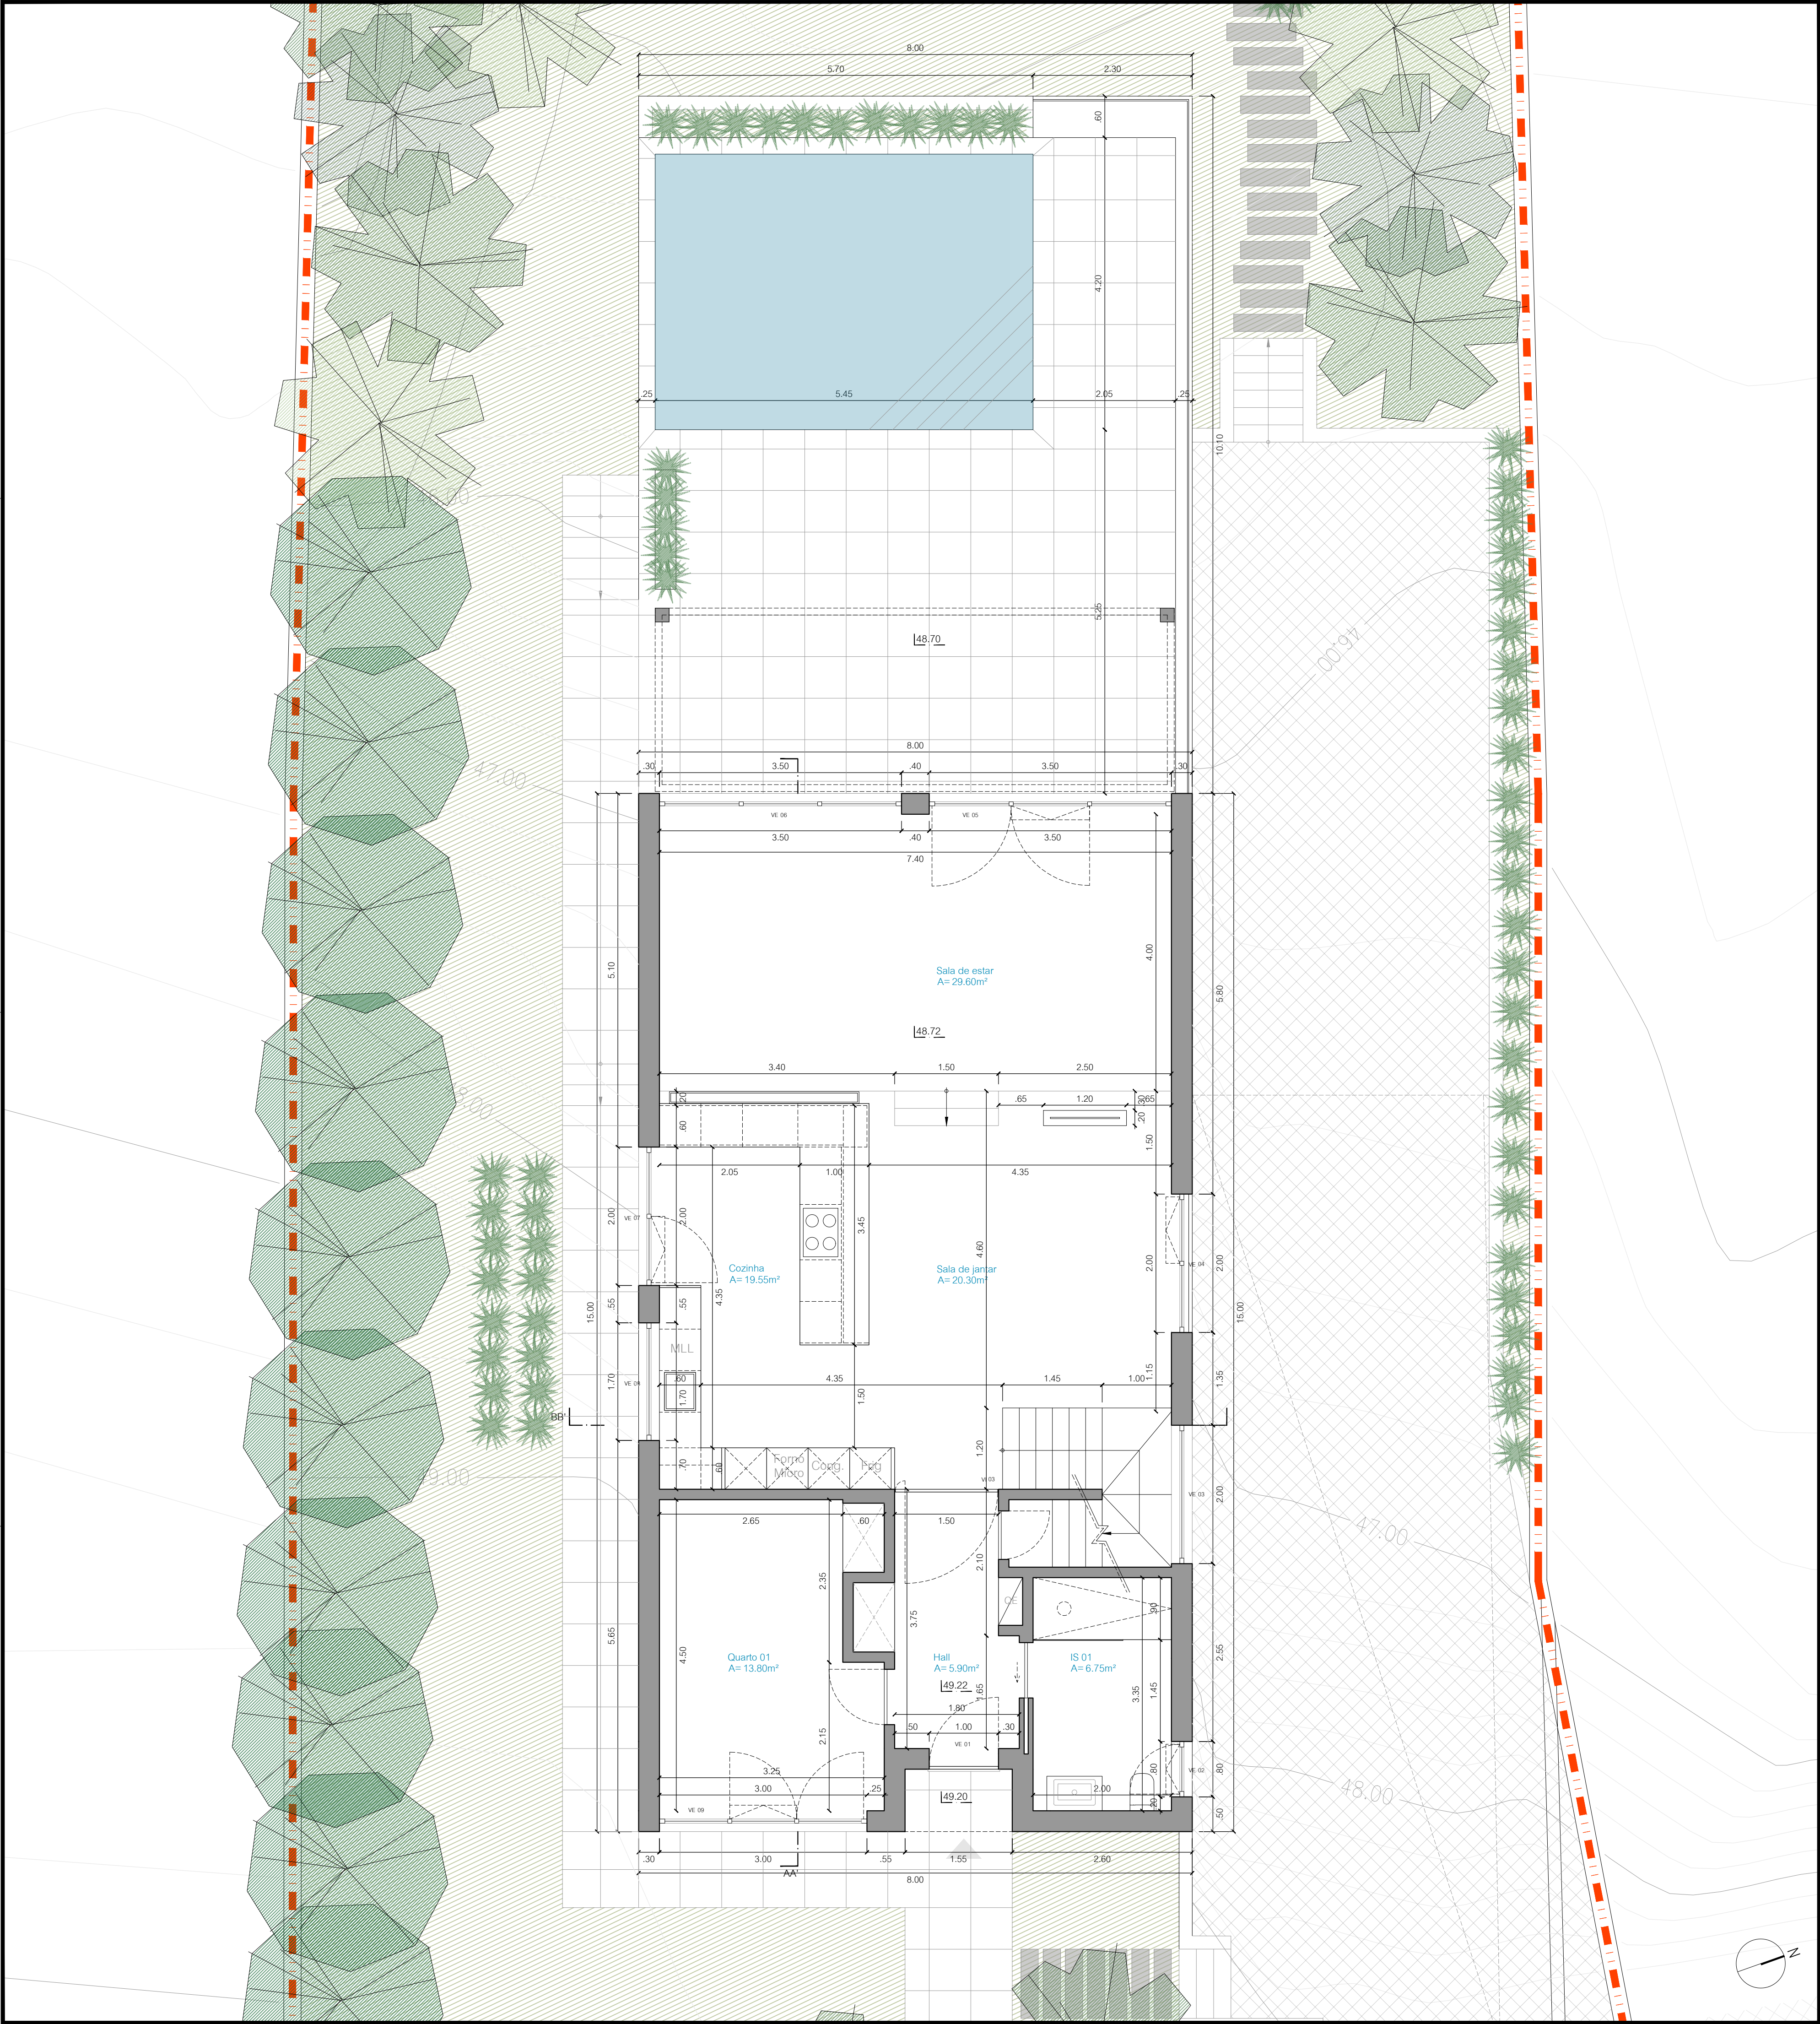

MORADIA UNIFAMILIAR
EXECUÇÃO

promotor
Terra Maior, Lda

local do sítio
Lote 2, Rua Da Uchada
Azenhas Do Mar
Sintra

ARQUITETURA

Miguel C Silva

Estúdio de

desenho
PLANTAS

Piso 1


desenho
desenhos finais

BL603025

data
maio 2026

versão
1.0
escala
1/50

04F
substitui o desenho
03

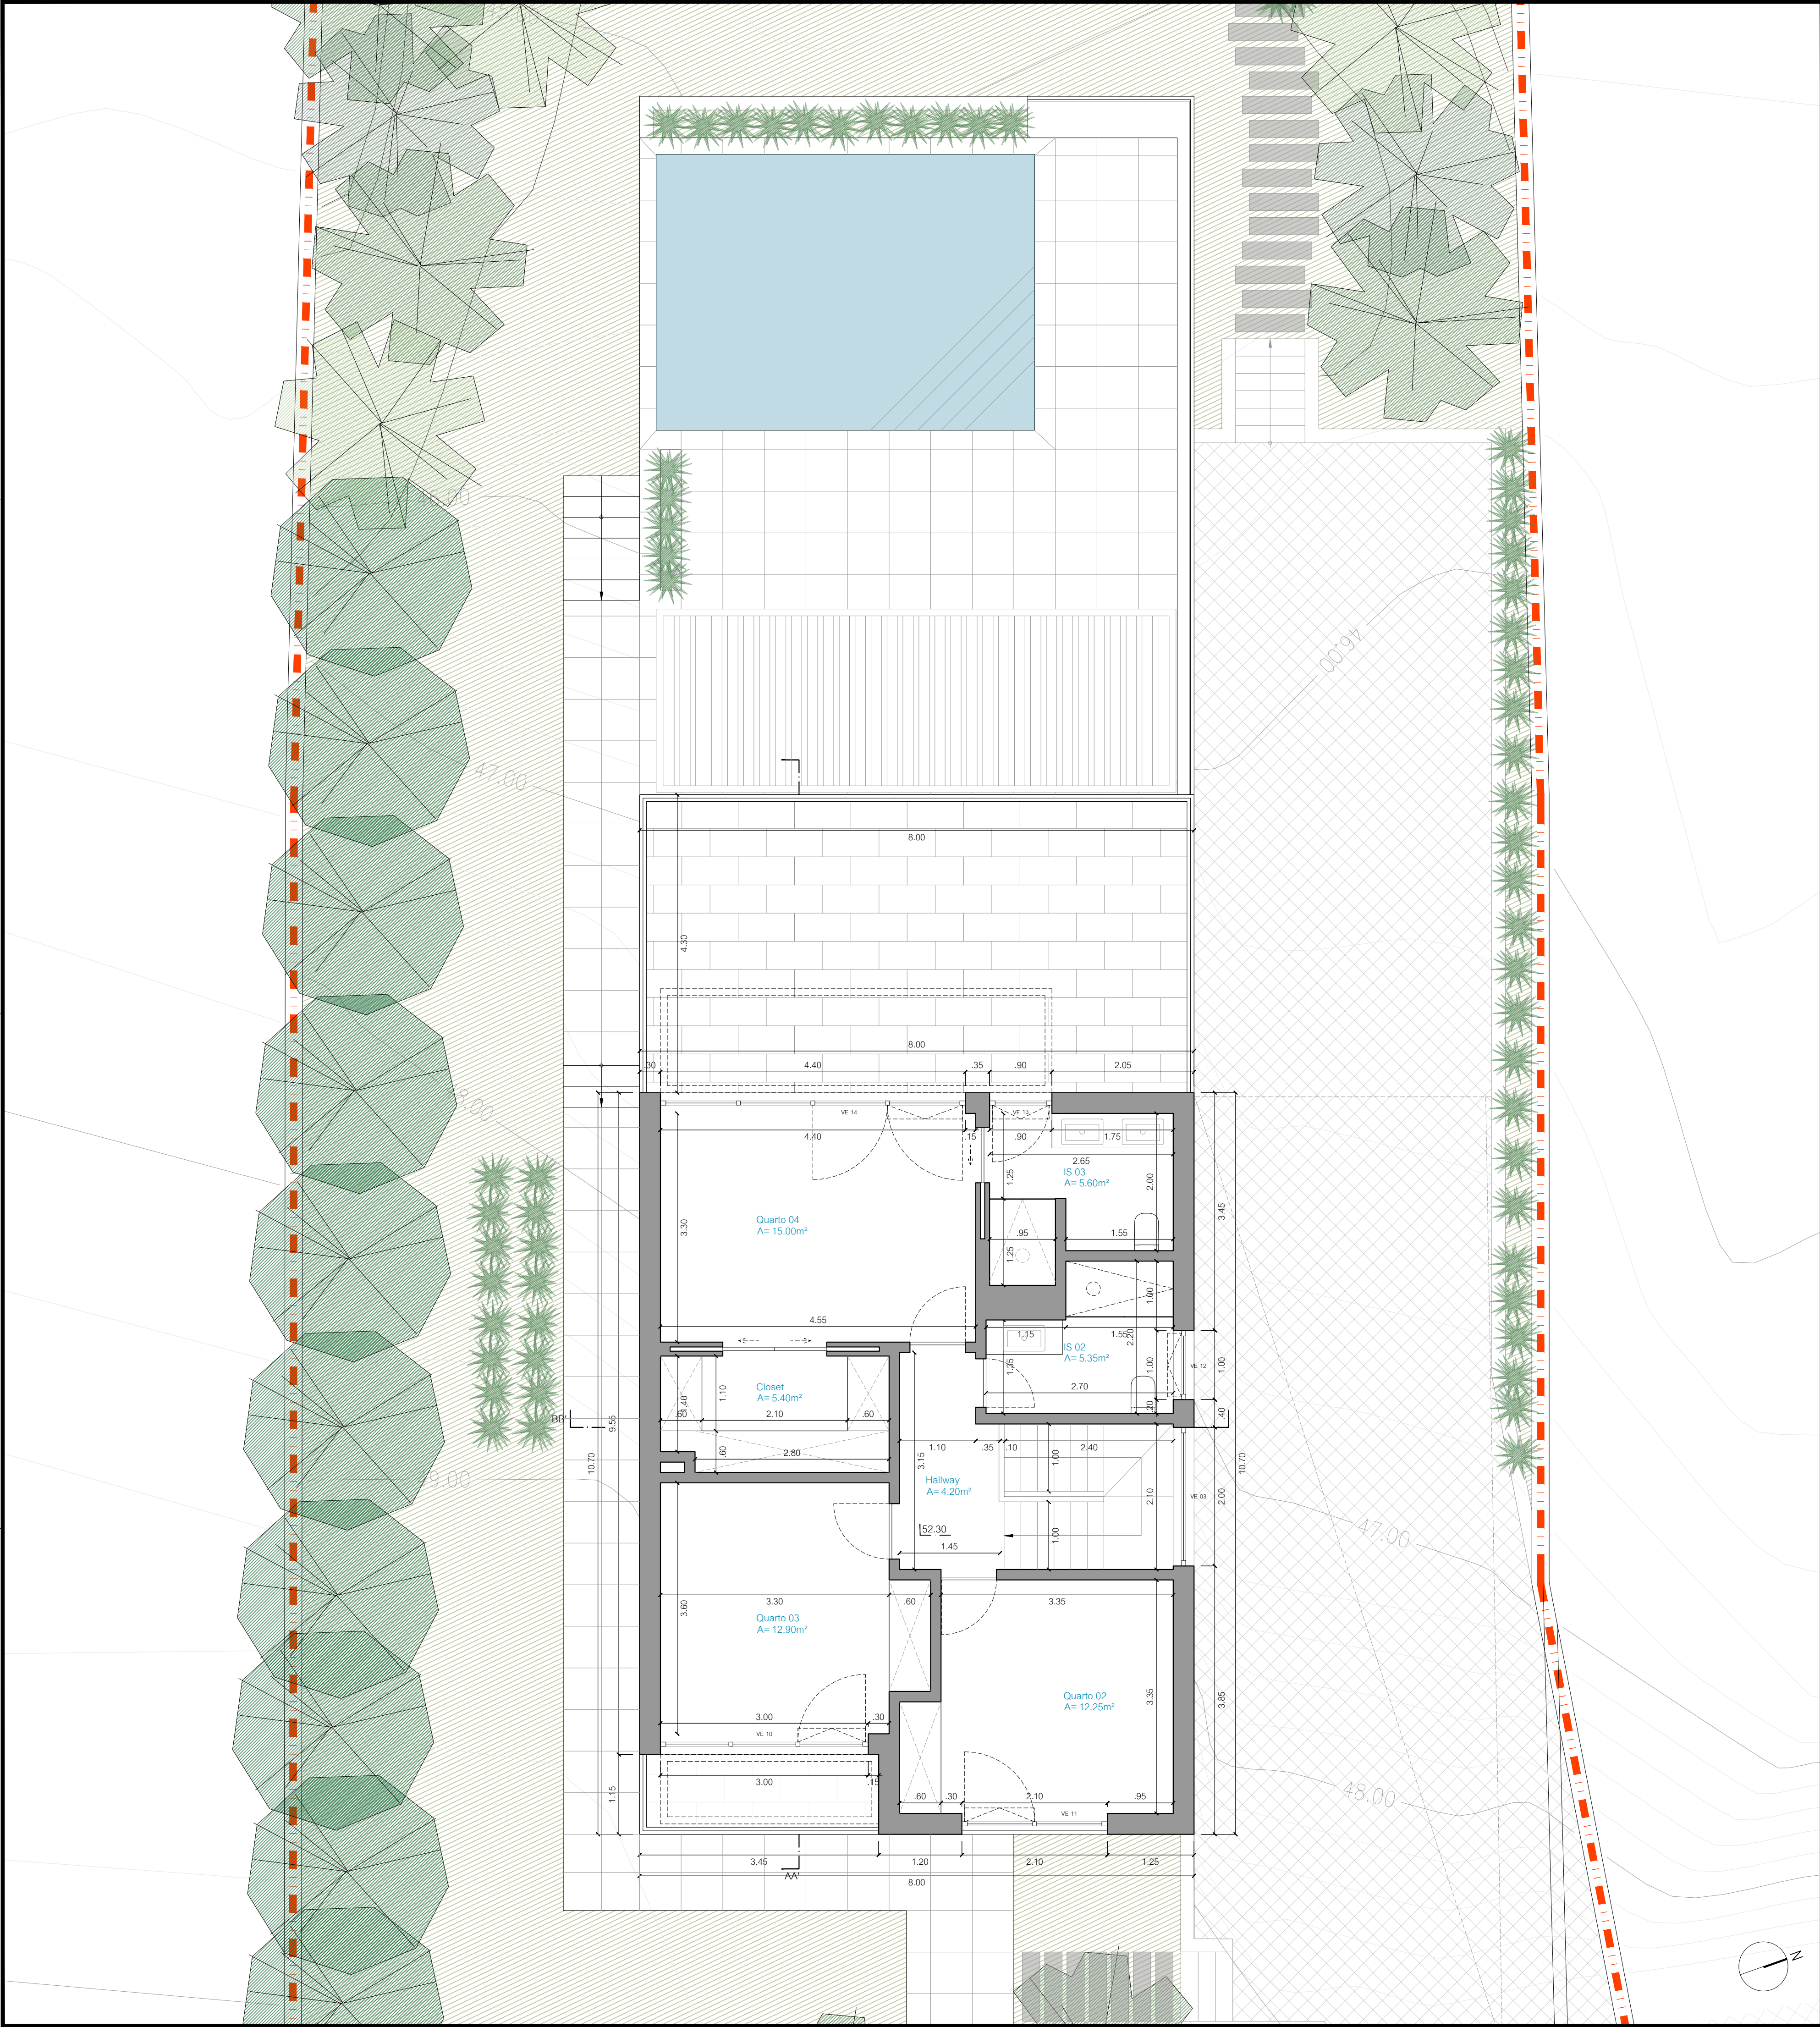

MORADIA UNIFAMILIAR
EXECUÇÃO

promotor
Terra Maior, Lda

local do obra
Lote 2, Rua Da Uchada
Azenhas Do Mar
Sintra

ARQUITETURA

Miguel C. Silva
Esterro de

desenho
PLANTAS
Piso 2


desenhos finais

BL603025


data
maio 2020

versão
1.0
escala
1/50

05F
substitui o desenho
03

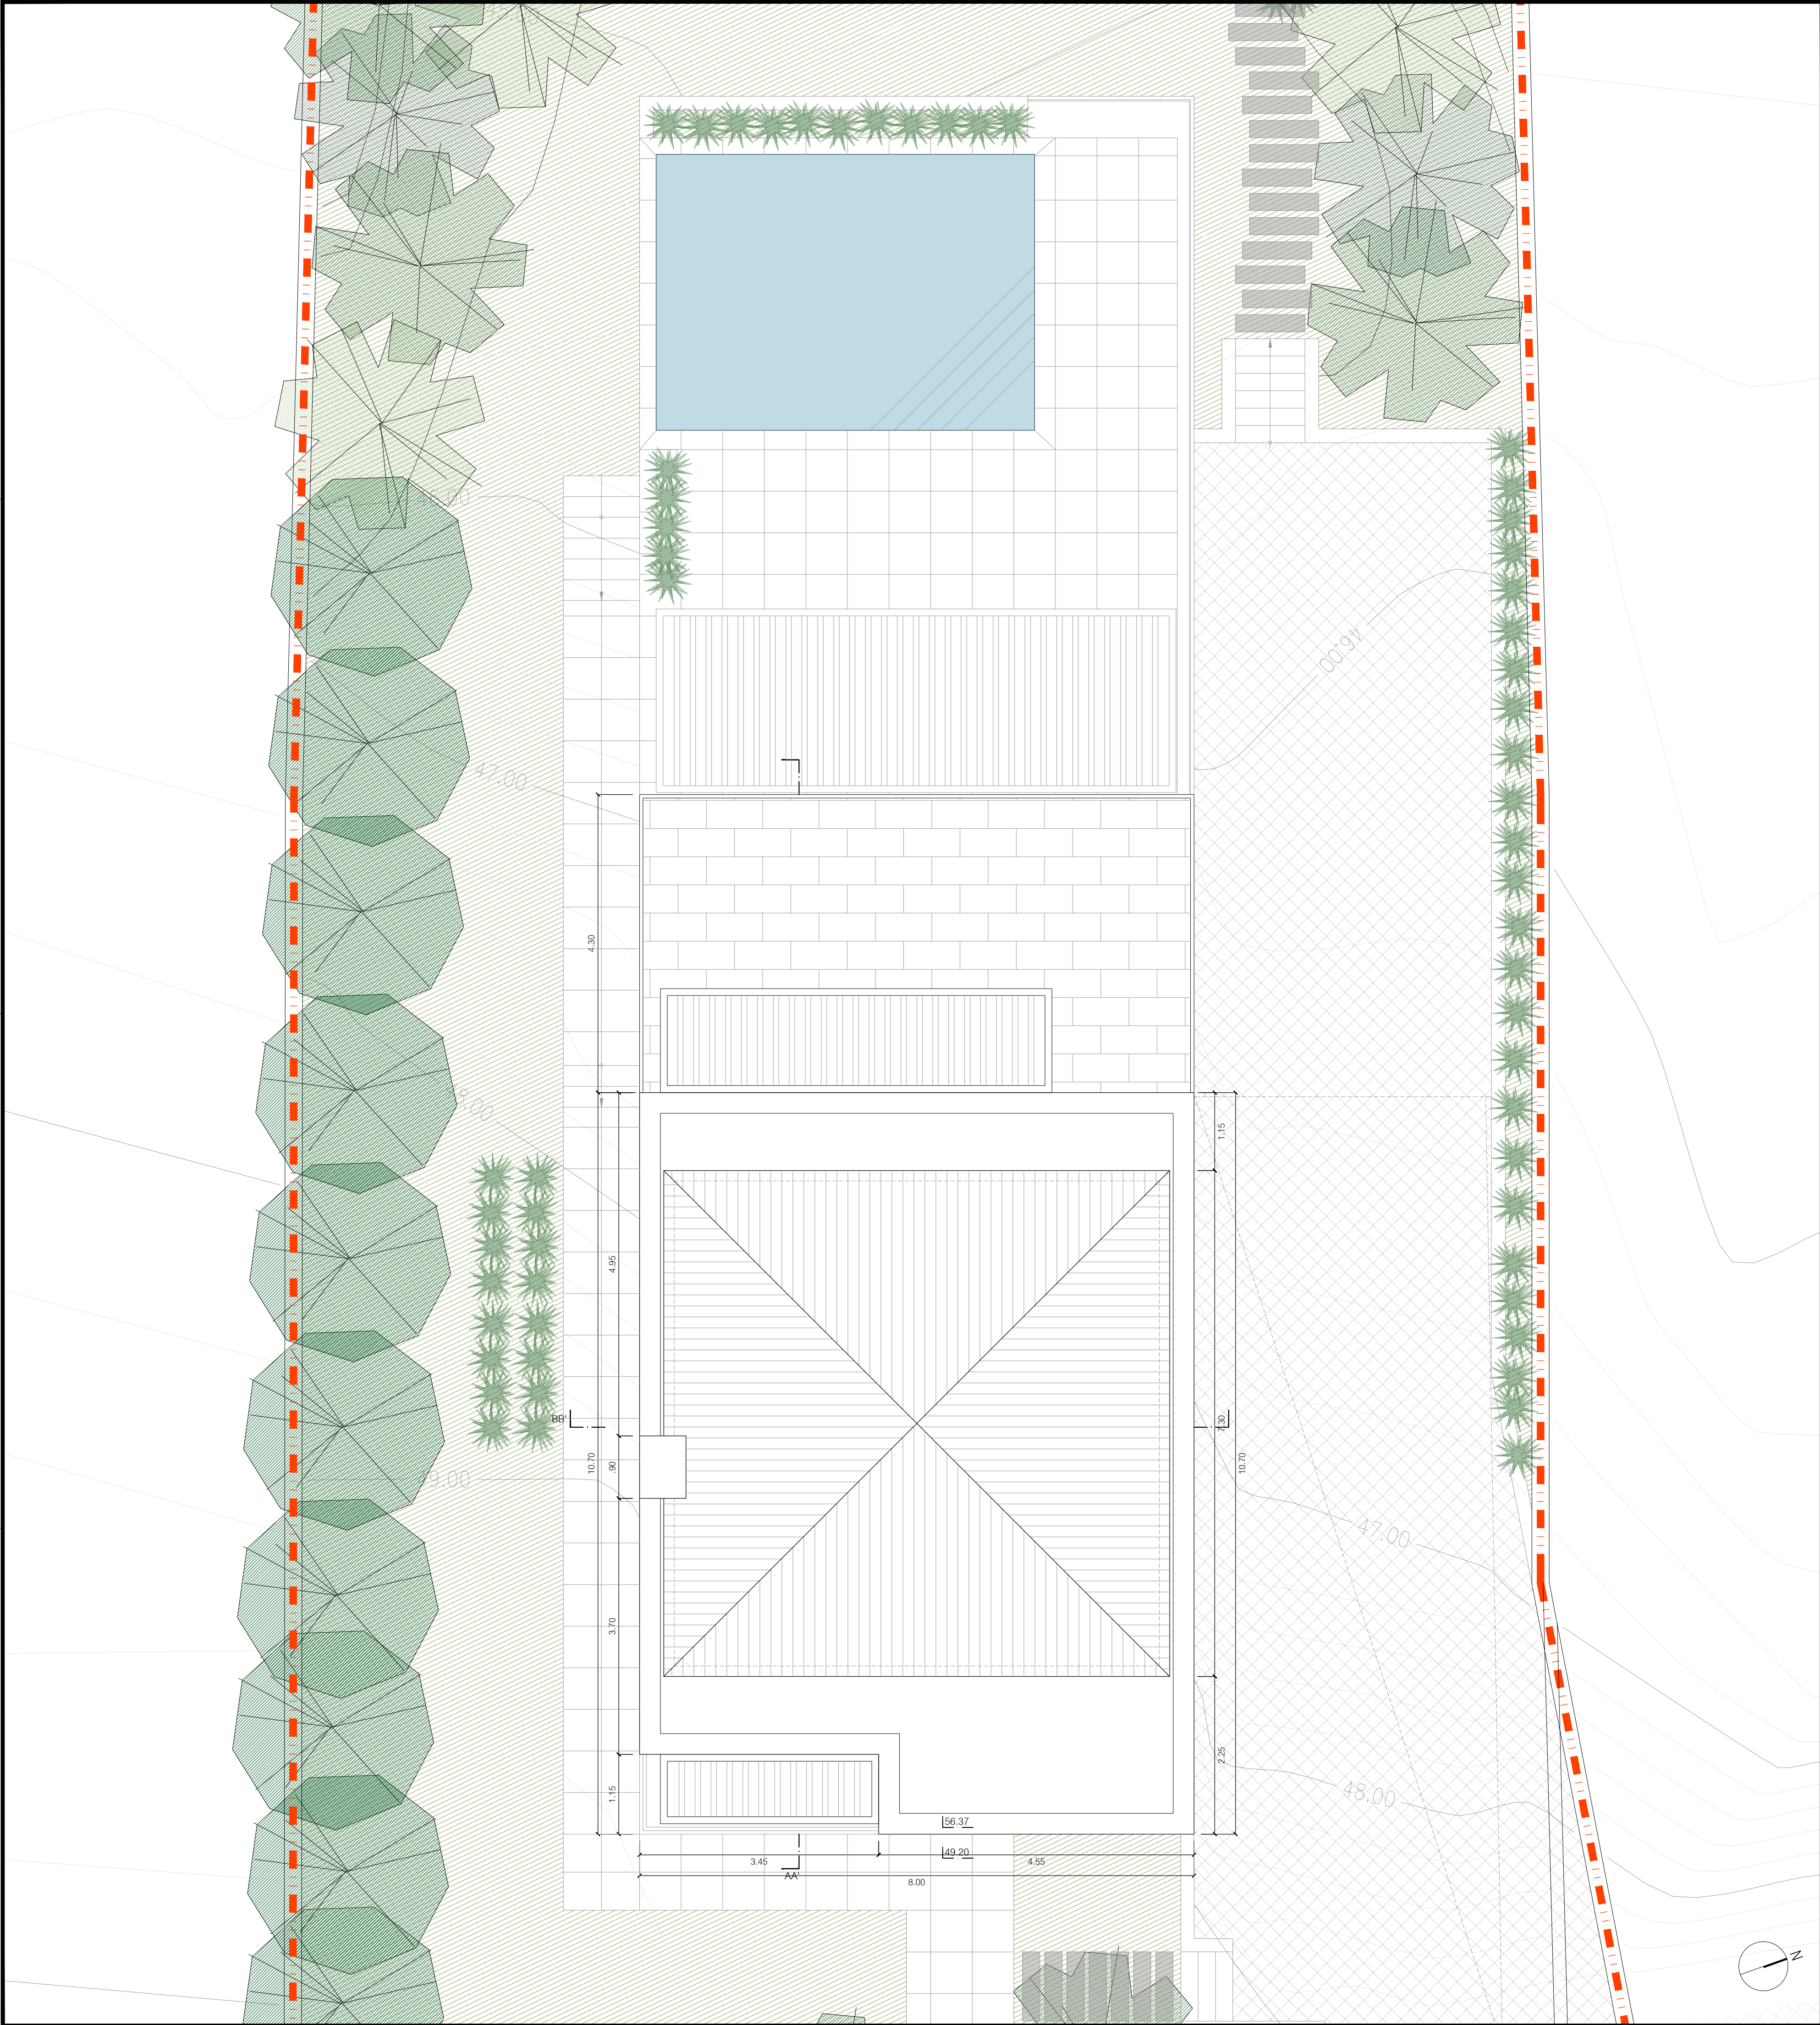

MORADIA UNIFAMILIAR EXECUÇÃO promotor Terra Maior, Lda local do sítio Lote 2, Rua Da Uchada Azenhas Do Mar Sintra	ARQUITETURA Miguel C Silva Estúdio de desenho PLANTAS Coberturas desenho desenhos finais	BL603025 data maio 2026 versão 1.0 escala 1/50 06F substitui o desenho 03
---	--	--

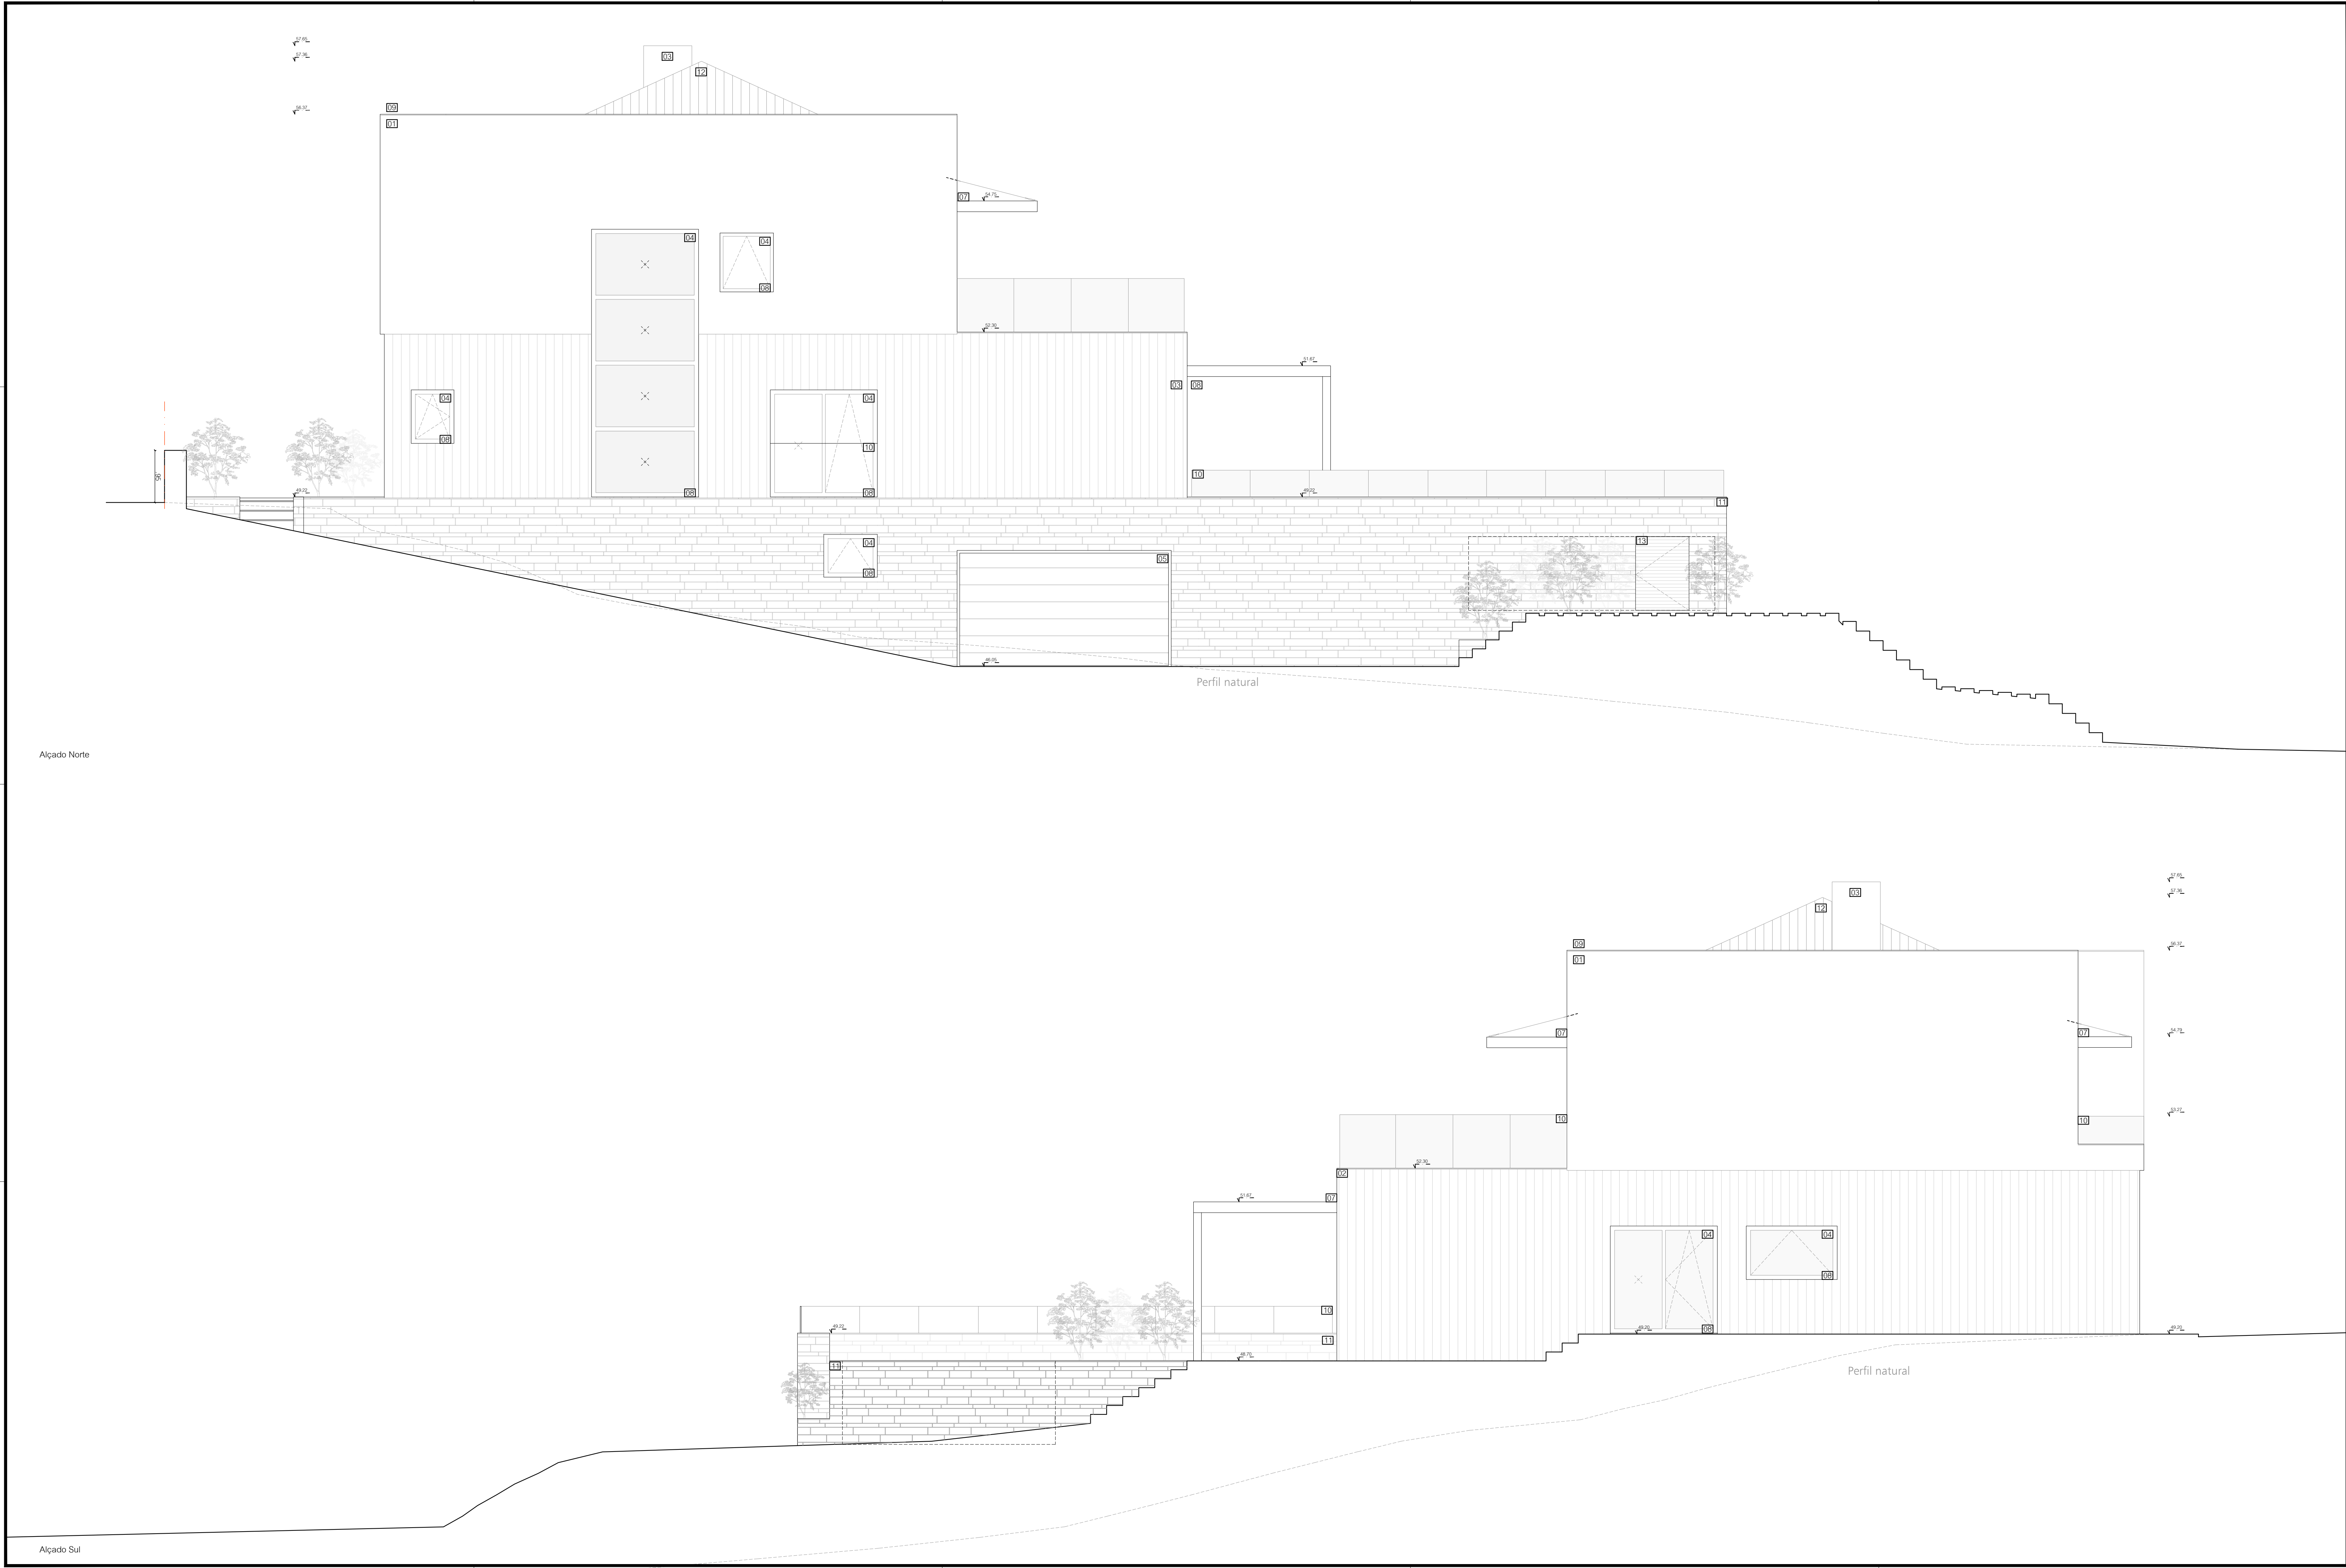


Legenda

- Área do solo
- Perfil natural do solo


- 01 Sistema Webertherm Classic, com acabamento a Weber.plast decor M (médio), cor branco 0919 (Grupo A)
- 02 Sistema de fachada ventilada com revestimento em régua de madeira Thermo Pinho Smooth Tantak, 40 x 19 mm, da Grad System, com acabamento a acrílico oleado, da Sikken
- 03 Chaminé rebocada e acabamento a Weber.plast decor M (médio), cor branco 0919 (Grupo A)
- 04 Caixailharia em alumínio anodizado cinza, RAL 1AC
- 05 Portão de garagem seccionado, RAL 7012, cinza basalto, da Hormann
- 06 Porta de entrada em alumínio anodizado, revestida com o sistema de fachada ventilada em régua de madeira Thermo Pinho Smooth Tantak, 40 x 19 mm, da Grad System, com acabamento a acrílico oleado, da Sikken
- 07 Pergula com estrutura em perfis metálicos lacados cinza antracite mate, RAL 7016 e ripas de madeira termomodificada, com acabamento a acrílico oleado, da Sikken
- 08 Soleiras e peitoris em pedra clara
- 09 Capeamento com rufo metálico branco, da SOCALEIRAS
- 10 Guardas em vidro laminado temperado
- 11 Muros revestidos em tiras de xisto, cor cinza
- 12 Telha "Lusa" cor natural
- 13 Porta técnica ventilada, anodizado cinza, RAL 1AC

MORADIA UNIFAMILIAR	ARQUITETURA	BL603025
EXECUÇÃO	Alçado Sul	maio 2026
projetista	desenhos	verificação
Terra Maior, Lda	ALÇADOS	1.0
local do sítio	desenhos finais	escala
Lote 2, Rua Da Uchada		1/100
Azenhas Do Mar		
Sintra		

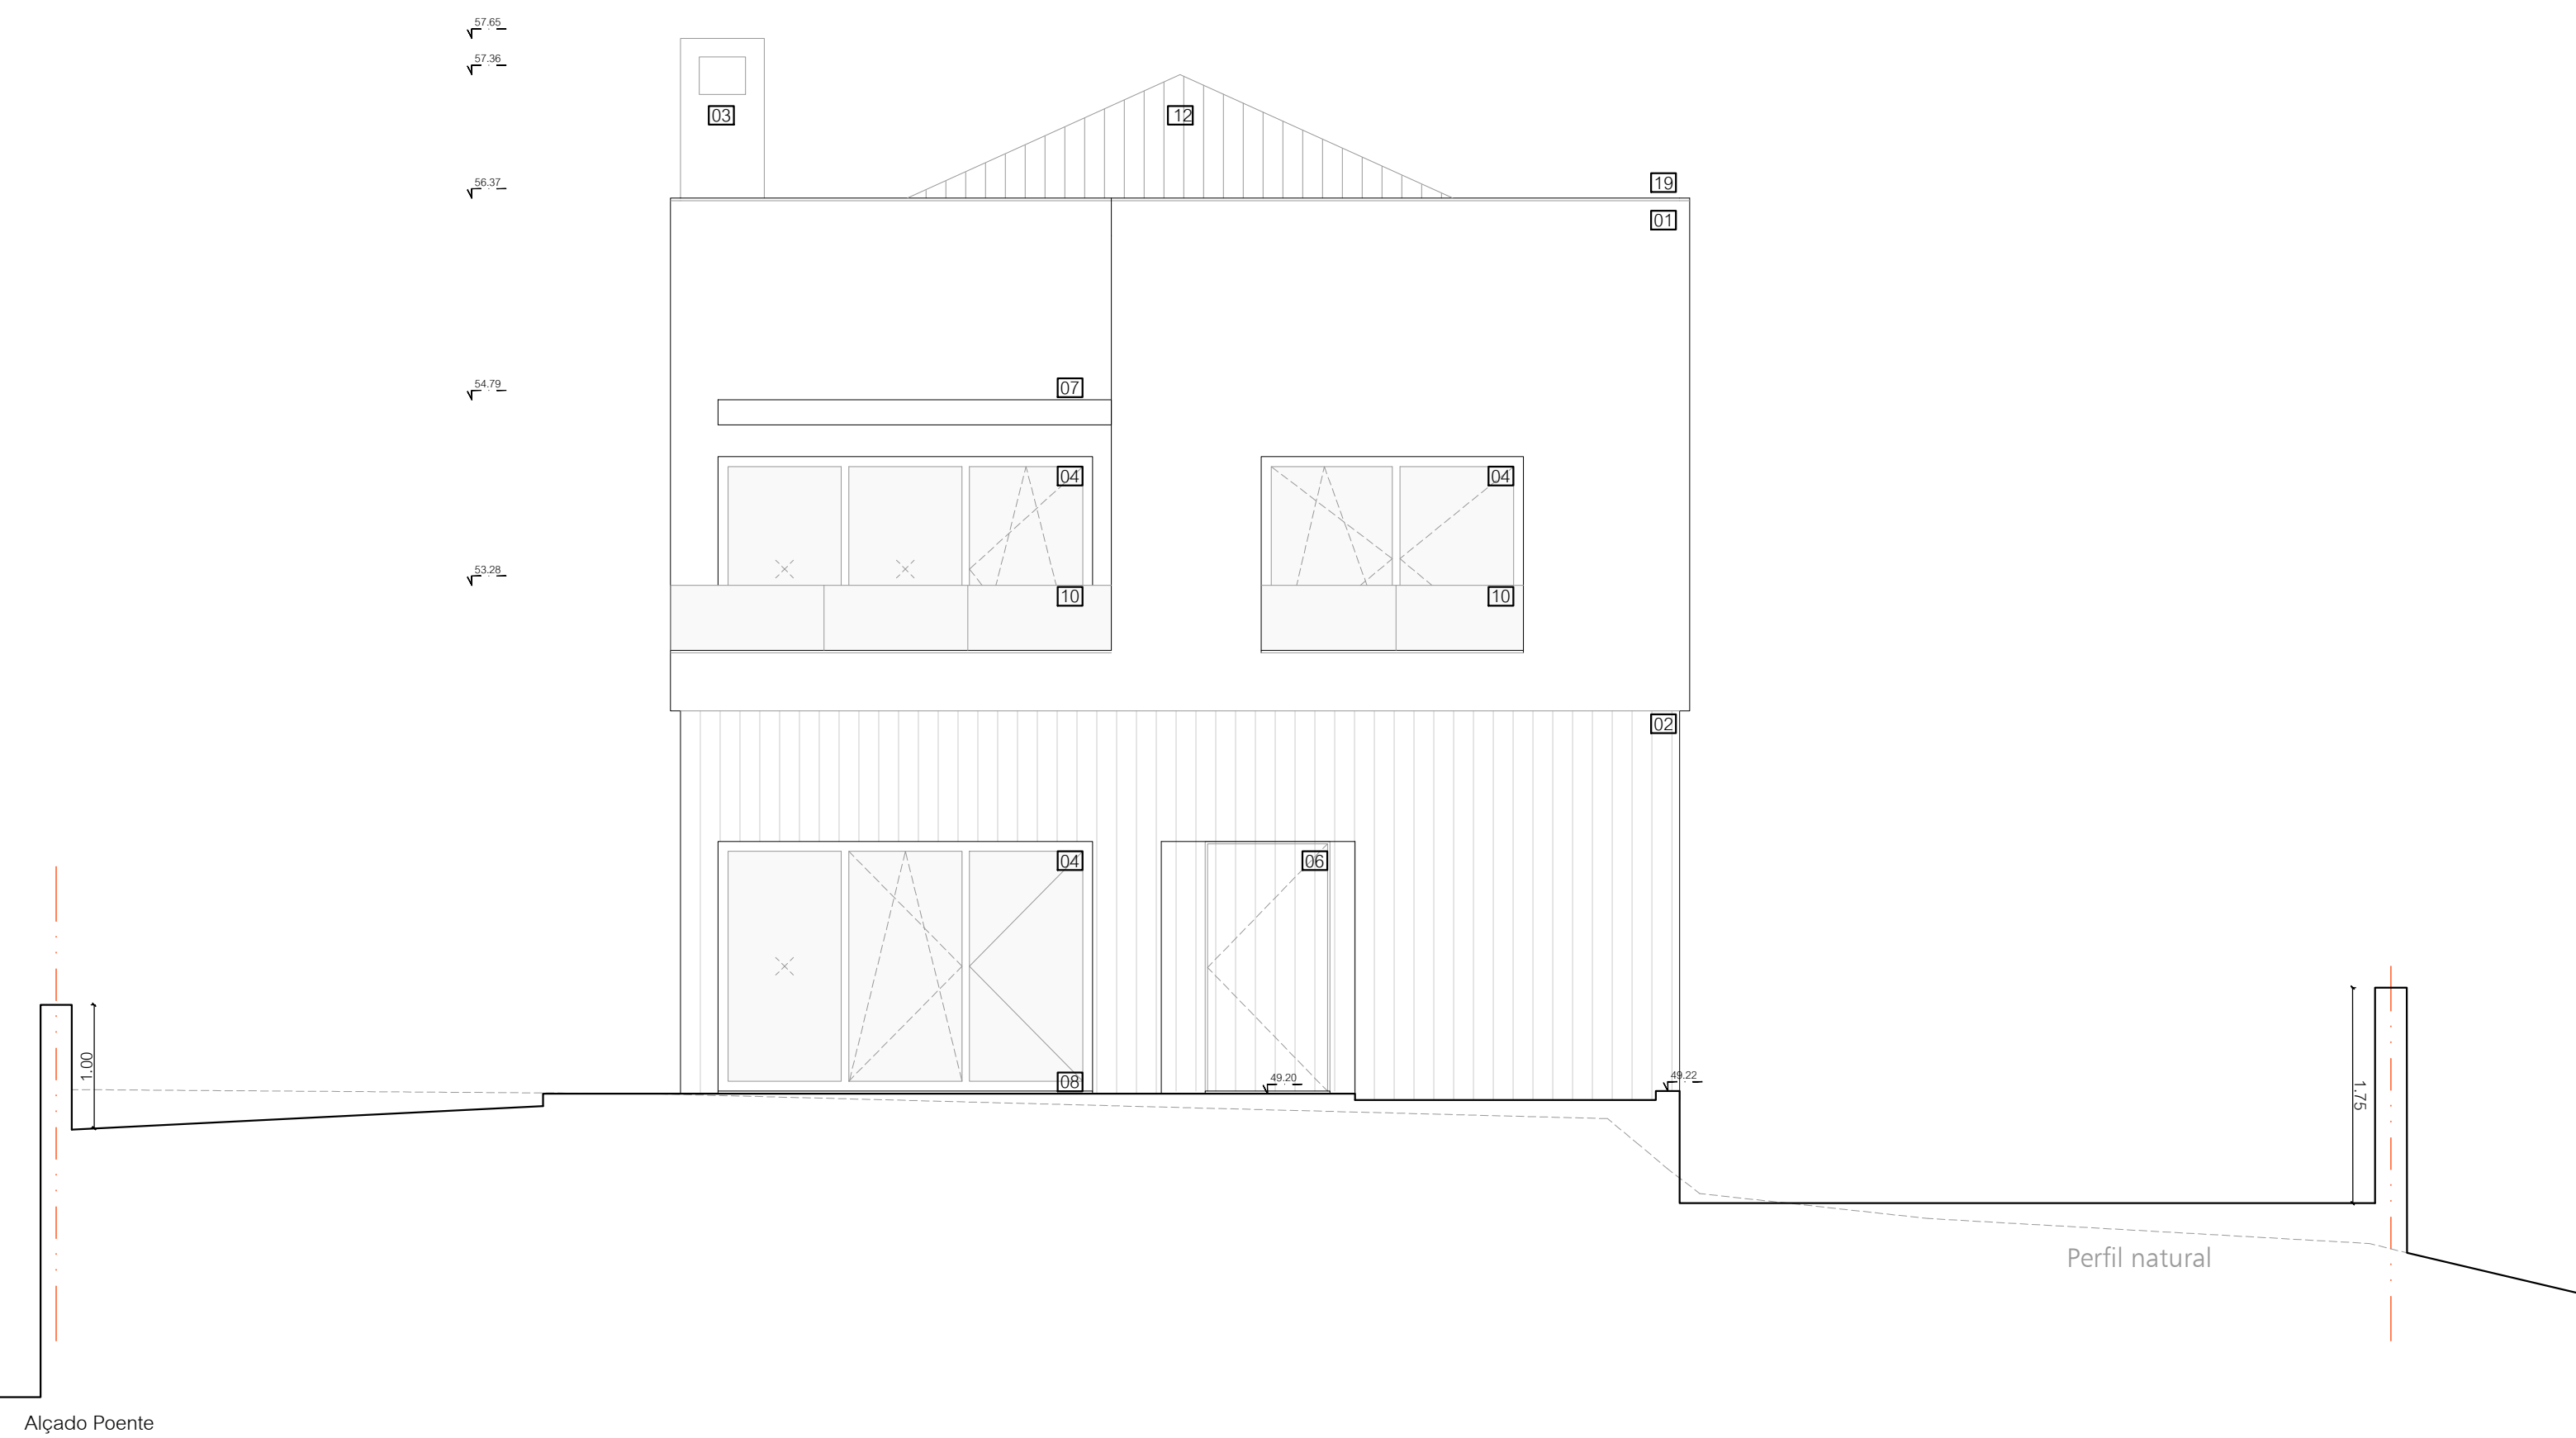


- 01 Sistema Webechterm Clacac, com acabamento a Weber plast decor M (médio), cor branco 0919 (Grupo A)
- 02 Sistema de fachada ventilada com revestimento em régua de madeira Thermo Pinho Smooth Tantik, 40 x 19 mm, da Grad System, com acabamento a acrílico oleado, da Sikken
- 03 Chaminé rebocada e acabamento a Weber plast decor M (médio), cor branco 0919 (Grupo A)
- 04 Caixa/haria em alumínio anodizado cinza, RAL 1AC
- 05 Portão de garagem seccionado, RAL 7012, cinza basalto, da Hormann
- 06 Porta de entrada em alumínio anodizado, revestida com o sistema de fachada ventilada em régua de madeira Thermo Pinho Smooth Tantik, 40 x 19 mm, da Grad System, com acabamento a acrílico oleado, da Sikken
- 07 Pergula com estrutura em perfis metálicos lacados cinza antracite mate, RAL 7016 e ripas de madeira termomodificada, com acabamento a acrílico oleado, da Sikken
- 08 Soleiras e peitoris em pedra clara
- 09 Capeamento com rufo metálico branco, da SOCALEIRAS
- 10 Guardas em vidro laminado temperado
- 11 Muros revestidos em tiras de xisto, cor cinza
- 12 Telha "Lusa" cor natural
- 13 Porta técnica ventilada, anodizado cinza, RAL 1AC


desenho
08F
substitui o desenho
nla

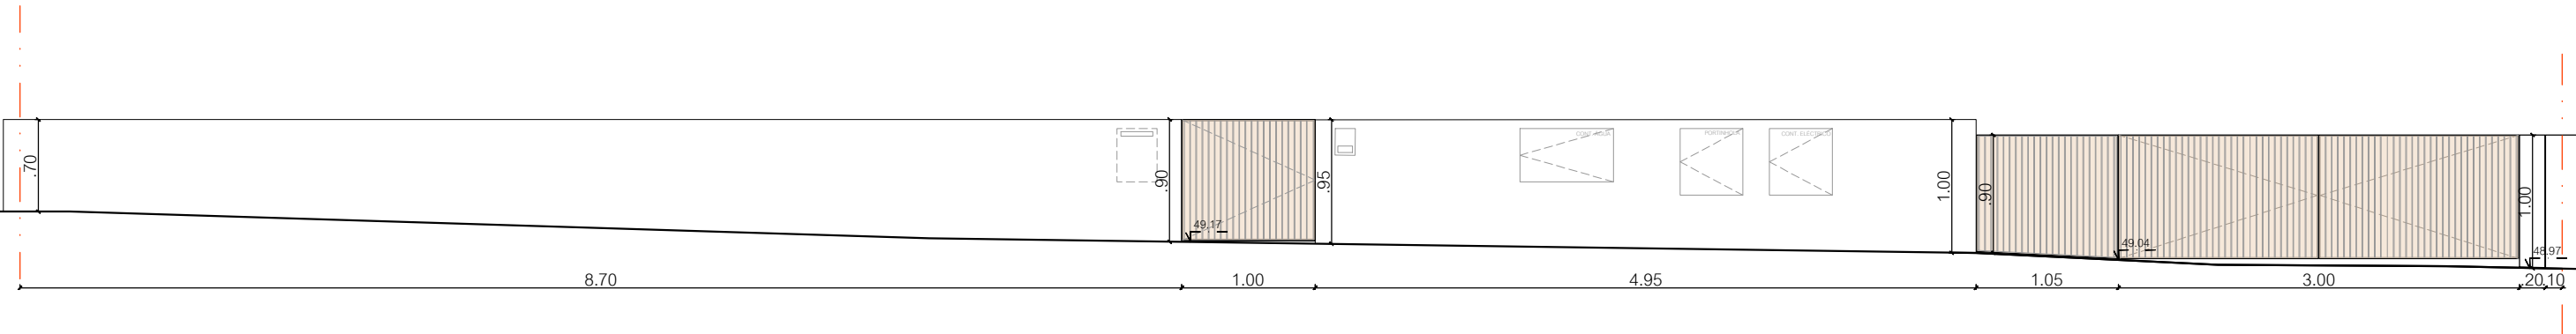

Perfil muro de entrada (escada 1:50)

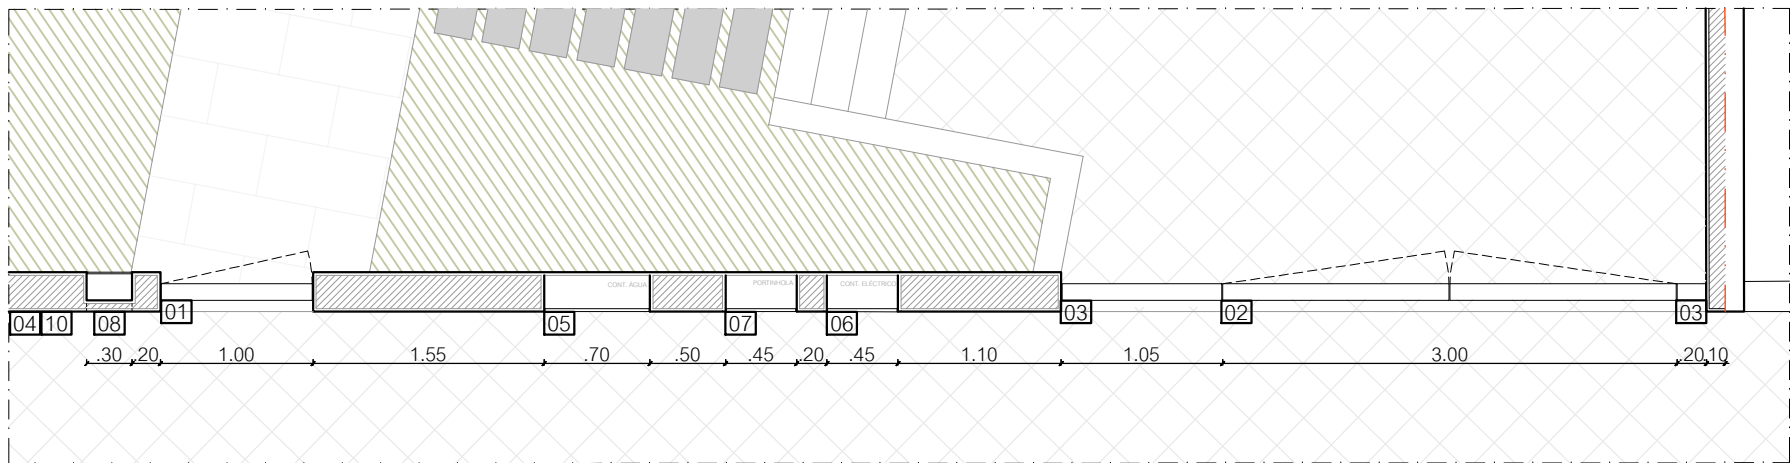

Planta - muro de entrada (escada 1:50)

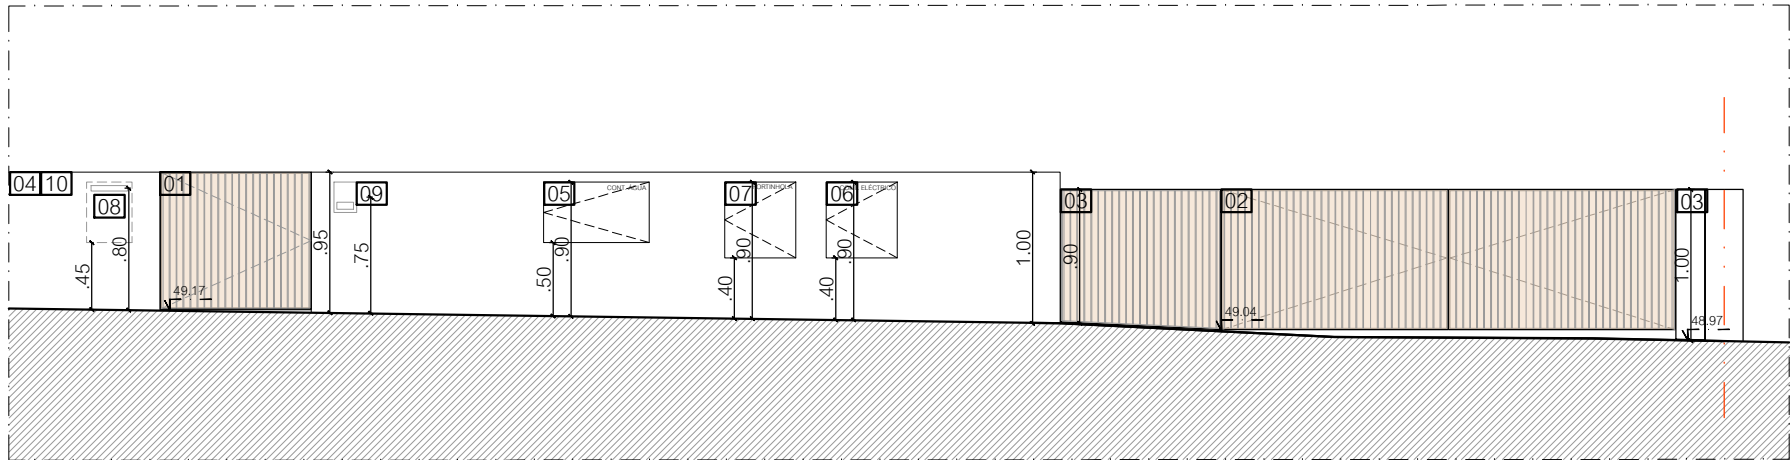

Alçado - muro de entrada (escada 1:50)

Legenda


- Portão pedonal com estrutura em tubo retangular, 70 x 35 mm, em aço mate negro, com chapa em aço mate negro, 40 mm de espessura, com sistema de fachada ventilada com revestimento em régua de madeira Thermo Pinho Smooth Tantak, 40 x 19 mm, da Grad System, com acabamento a acrílico oleado, da Sikkens (com cilindro europeu e fechadura eletrónica)
- Portão rodoviário com estrutura em tubo retangular, 70 x 35 mm, em aço mate negro, com chapa em aço mate negro, 40 mm de espessura, com sistema de fachada ventilada com revestimento em régua de madeira Thermo Pinho Smooth Tantak, 40 x 19 mm, da Grad System, com acabamento a acrílico oleado, da Sikkens e automatismo de abertura lateral, RotaMatic P, da Hormann
- Estrutura lateral em tubo retangular, 70 x 35 mm, em aço mate negro, com chapa em aço mate negro, 40 mm de espessura, com sistema de fachada ventilada com revestimento em régua de madeira Thermo Pinho Smooth Tantak, 40 x 19 mm, da Grad System, com acabamento a acrílico oleado, da Sikkens
- Muros em alvenaria de tijolo, rebocado e pintado a cor branco
- Contador de rede de abastecimento de água
- Contador de rede elétrica
- Portinhola de rede elétrica
- Caixa de correio e frente de correio em aço inox, acabamento branco, embutida no muro
- Videoproteiro com campainha
- Números de polícia em aço INOX IN.34.000.P da JNF

MORADIA UNIFAMILIAR	ARQUITETURA	BL603025
EXECUÇÃO	Miguel E Silva Evelina Ito	data maio 2026
promotor Terra Maior, Lda	desenho PORMENORES	versão 1.0
local da obra Lote 2, Rua Da Uchada Azenhas Do Mar Sintra	Portões de acesso e muro	escala 1/50
	desenhos finais	desenho 10 substitui o desenho na

Perfil 01




Perfil 02

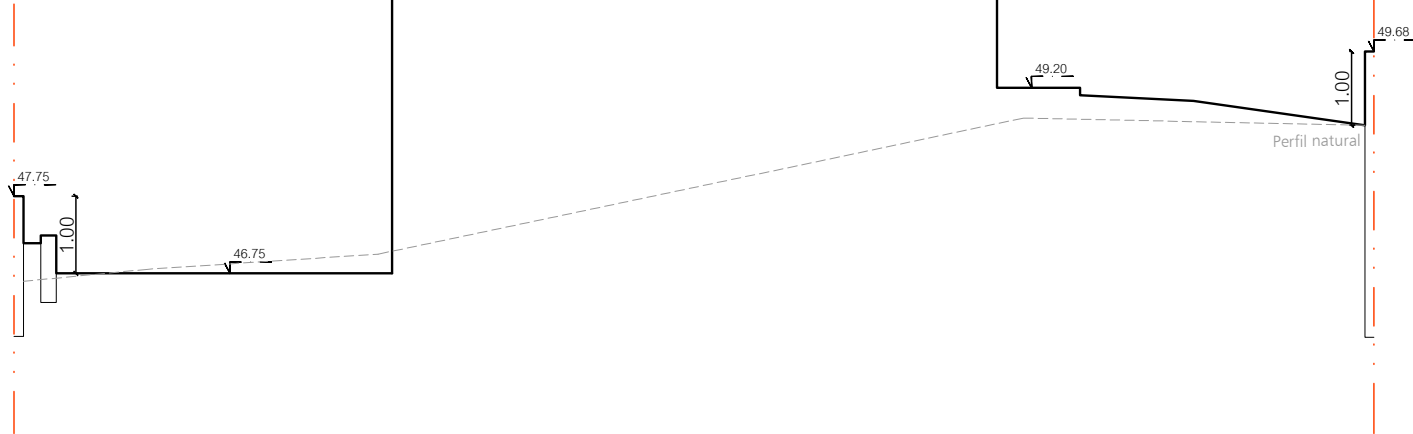


Perfil 03



Perfil 04

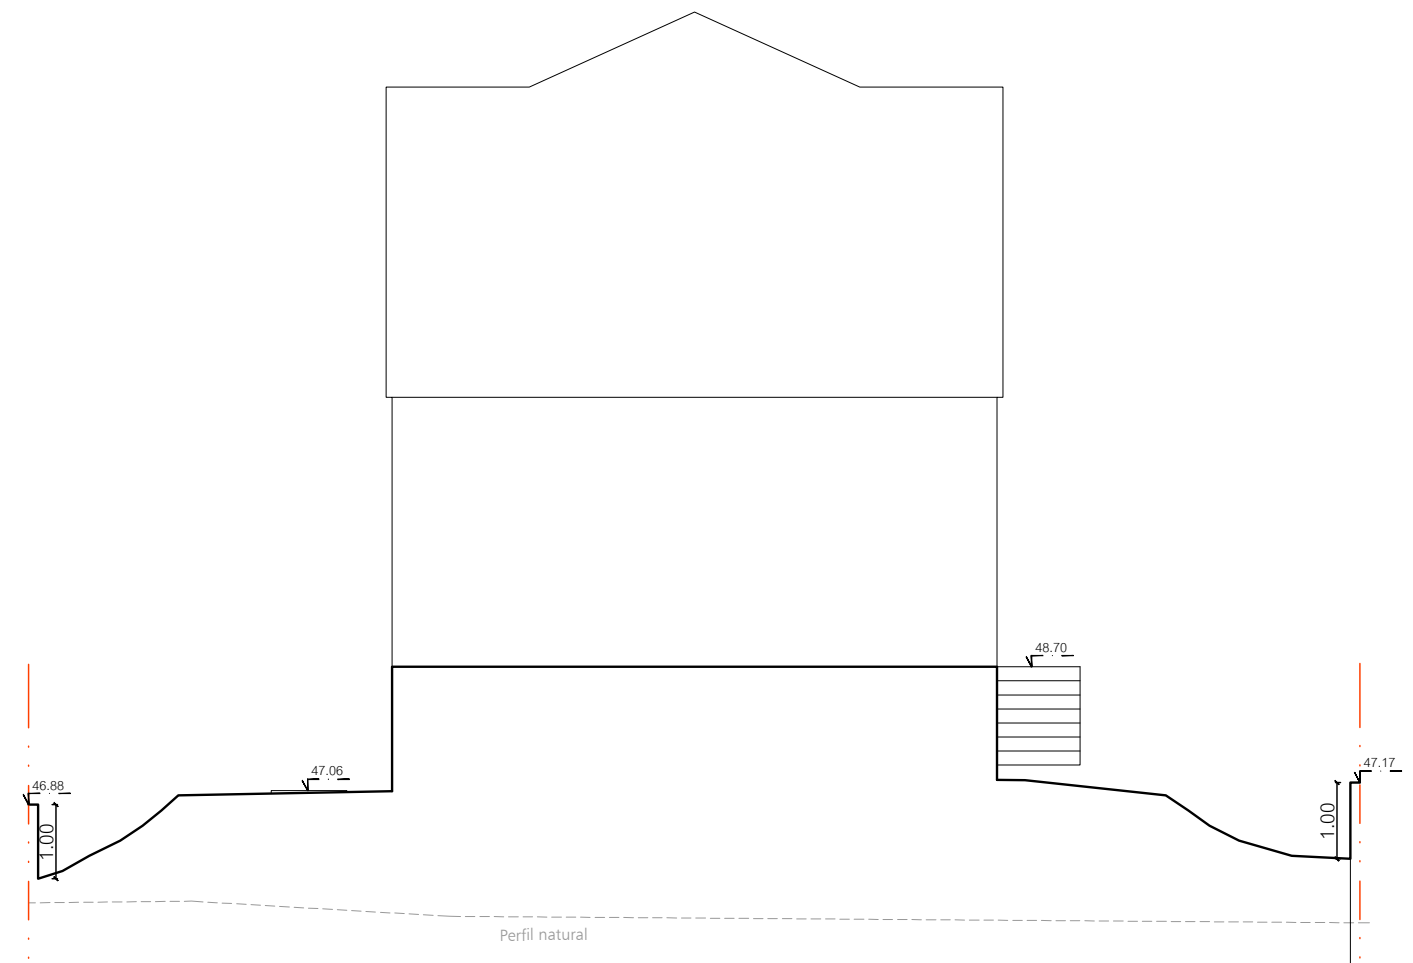

Localização

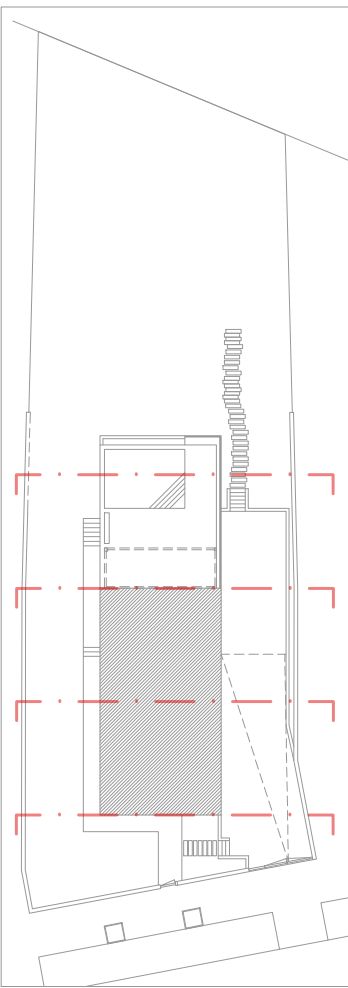


Planta: Implantação

Perfil 04

Perfil 03

Perfil 02

Perfil 01

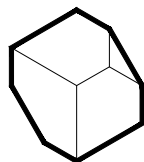

MORADIA UNIFAMILIAR
EXECUÇÃO

promotor
Terra Maior, Lda

local da obra
Lote 2, Rua Da Uchada
Azenhas Do Mar
Sintra

ARQUITETURA

Miguel E Silva
Evelina Ite

desenho
PERFIS
Pefil 1 a Pefil 4


desenhos finais

BL603025


data
maio 2026

versão
1.0
escala
1/100

desenho
11
substitui o desenho
via

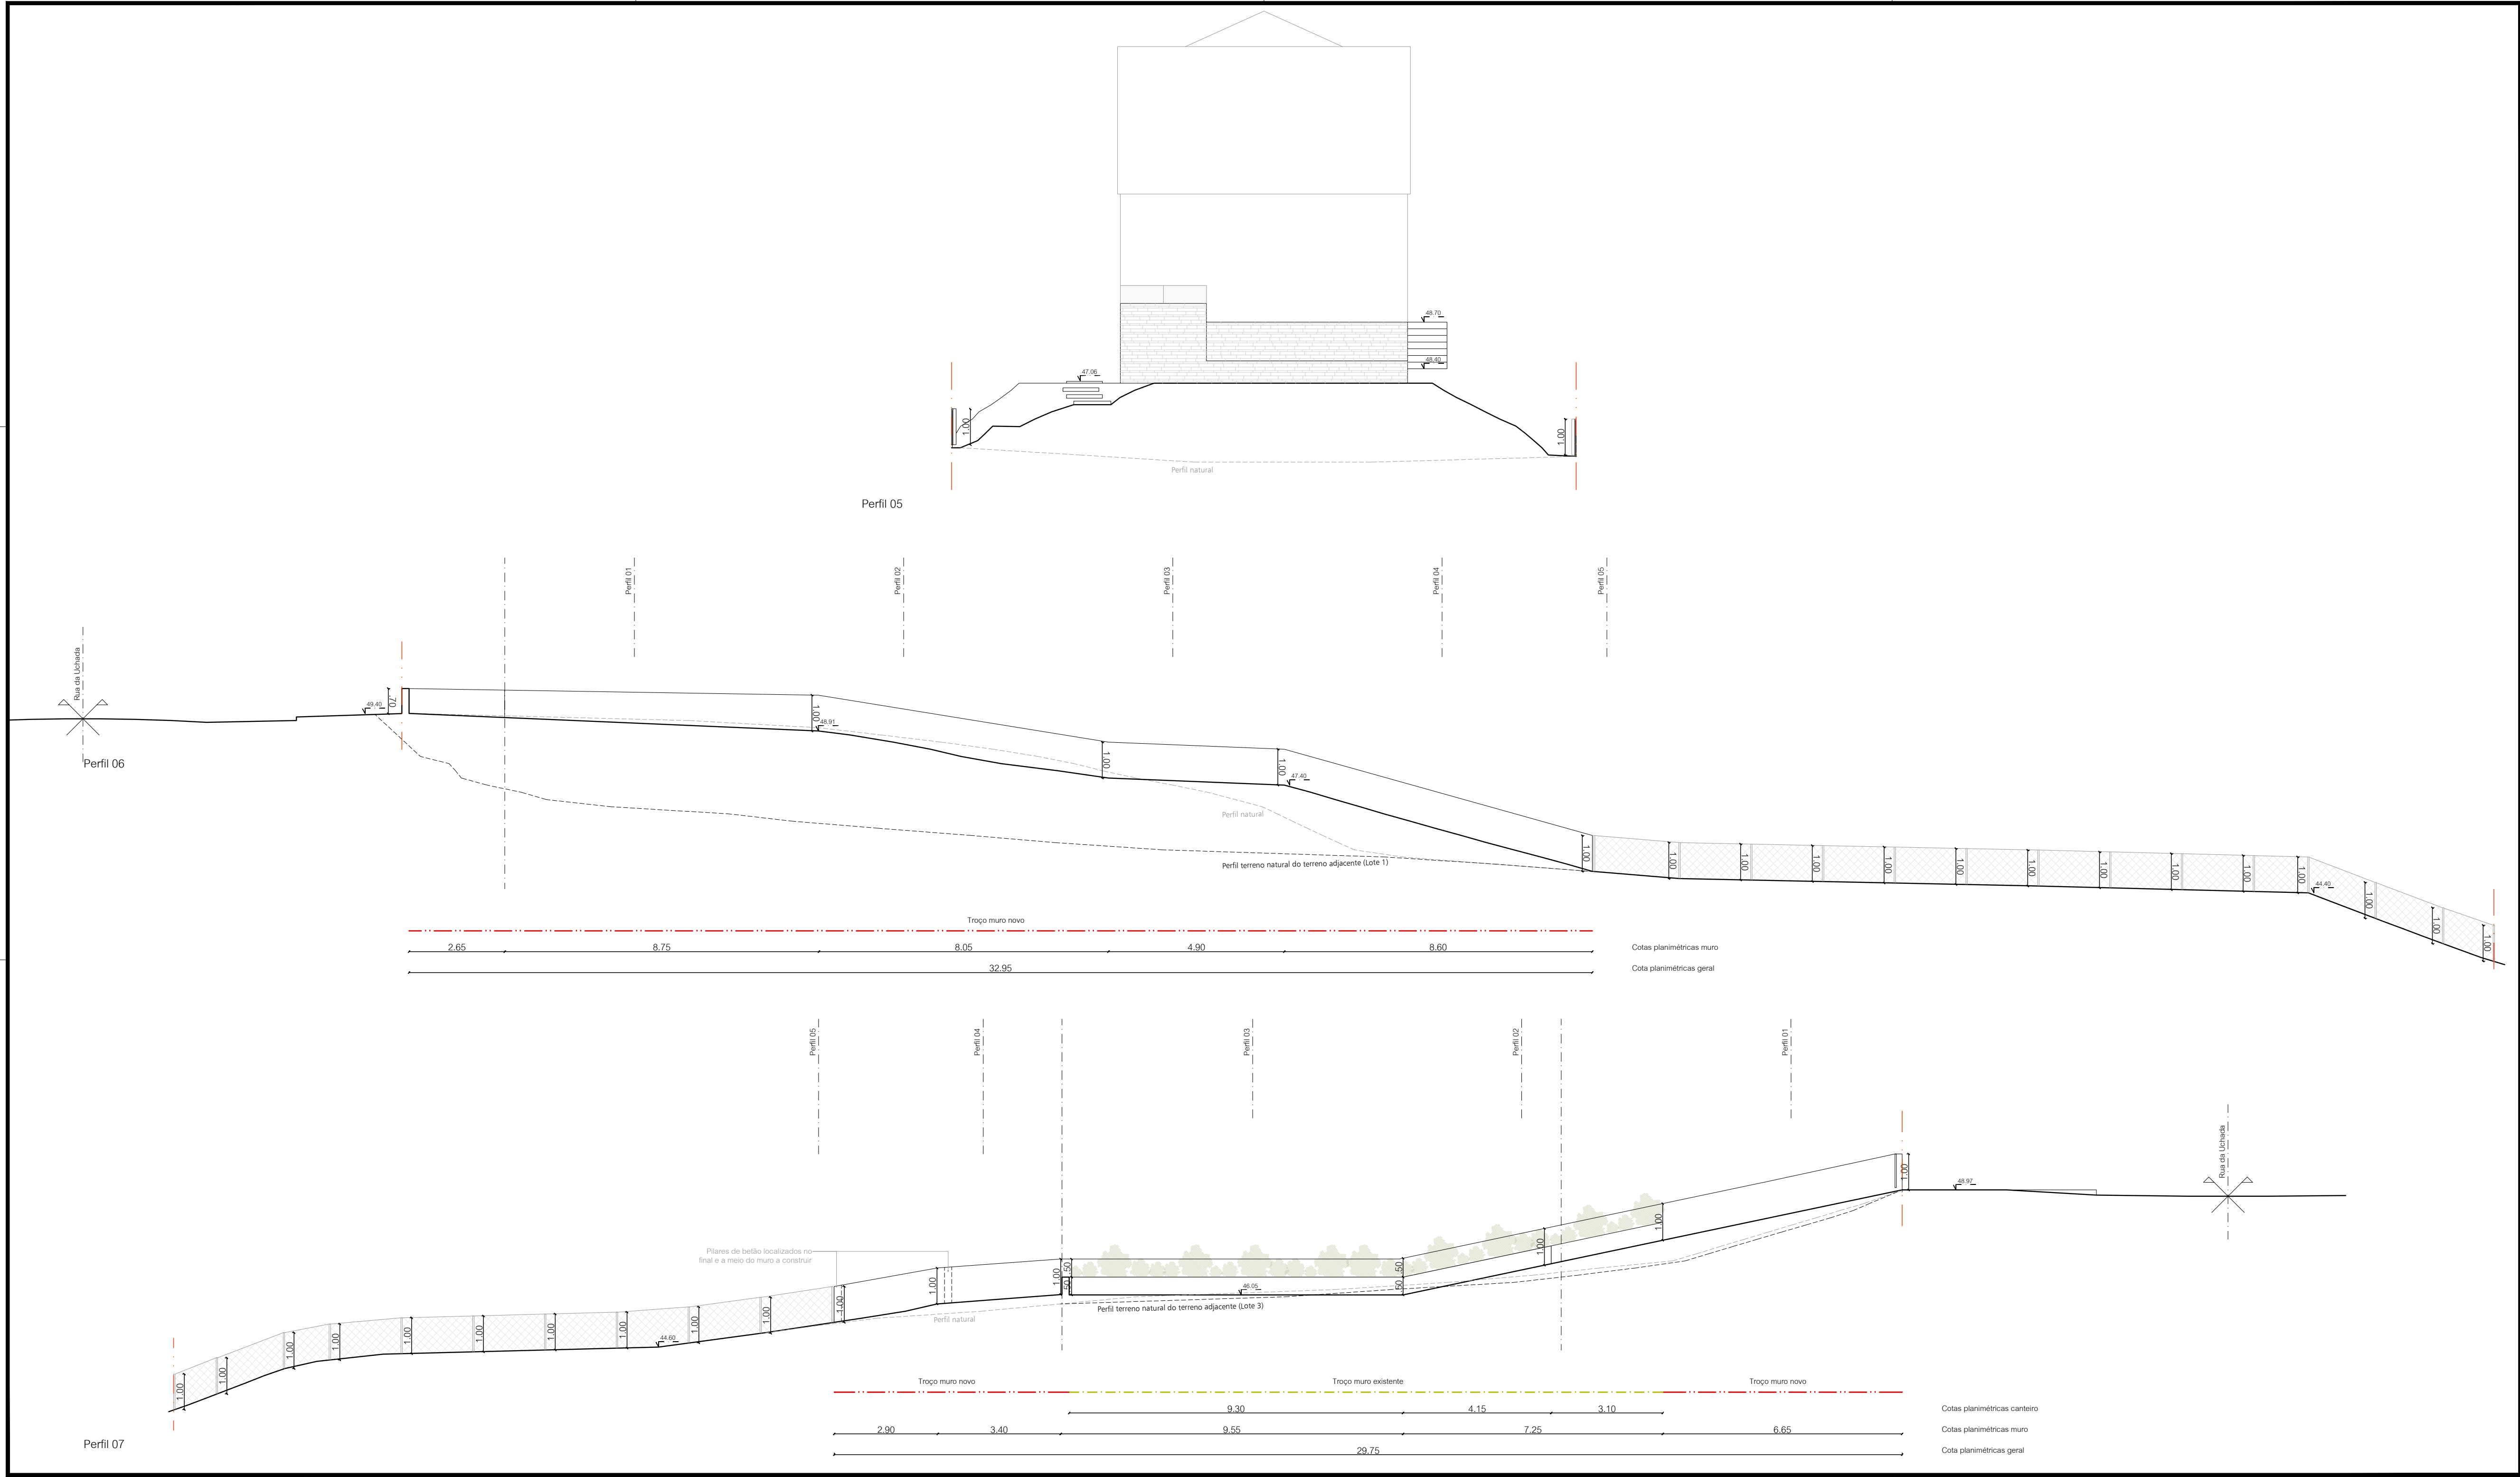

Localização

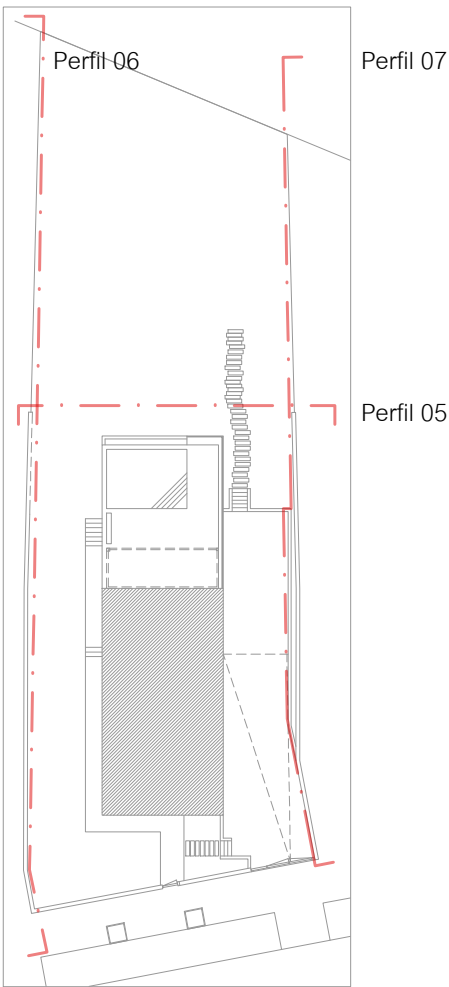

Planta: Implantação



MORADIA UNIFAMILIAR
EXECUÇÃO

promotor
Terra Maior, Lda

local da obra
Lote 2, Rua Da Uchada
Azenhas Do Mar
Sintra

ARQUITETURA

Miguel E Silva
Evelina Ivo

desenho
PERFIS
Perfil 5 a Perfil 7

desenhos finais

BL603025

data
maio 2026

versão
1.0

escala
1/100

desenho
12
substitui o desenho nº