



80.36
19.30
200 1.60

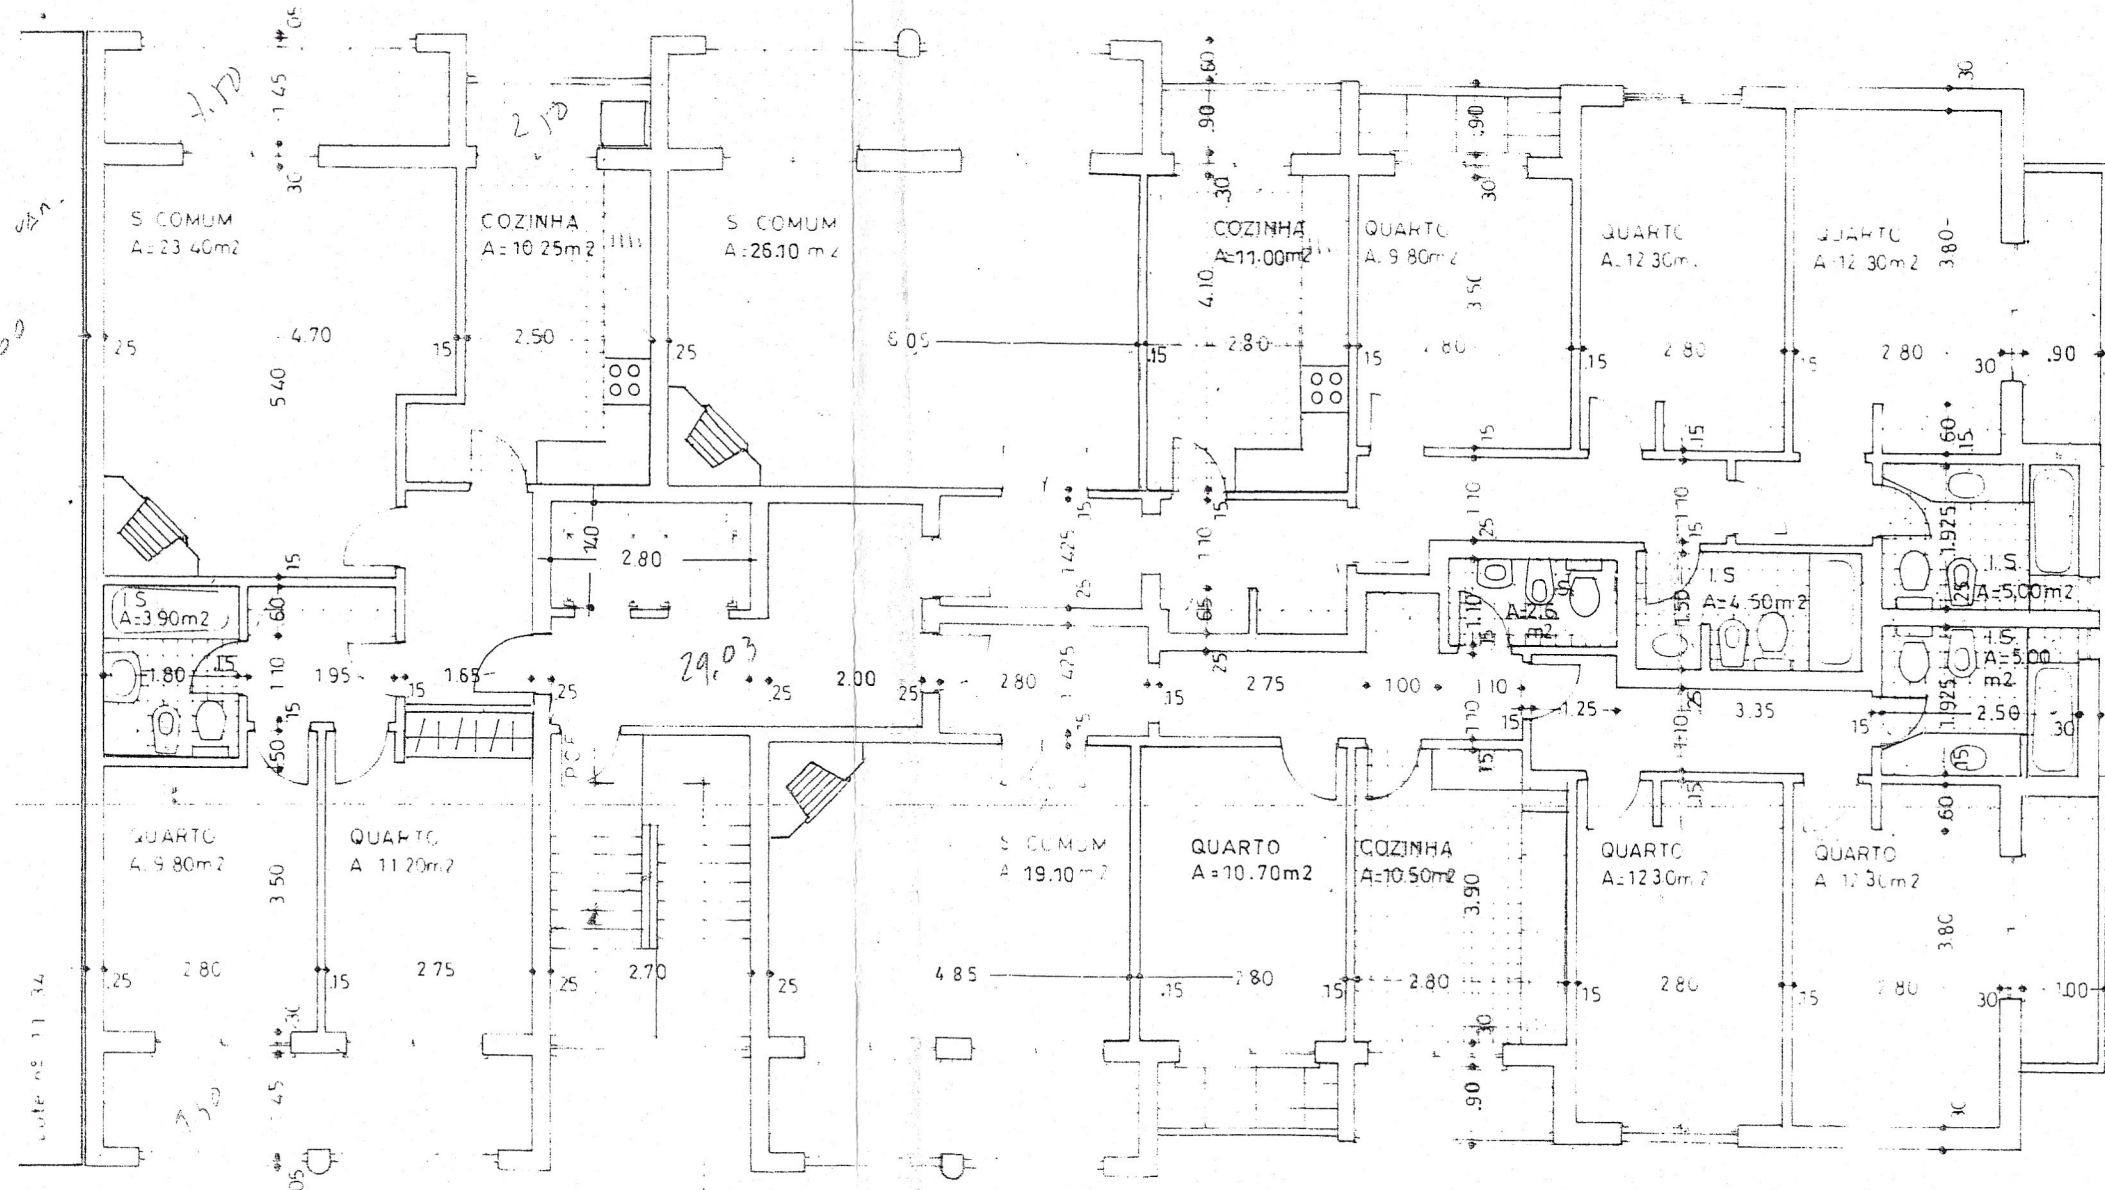

ANDARES
(1º, 2º, 3º, 4º)

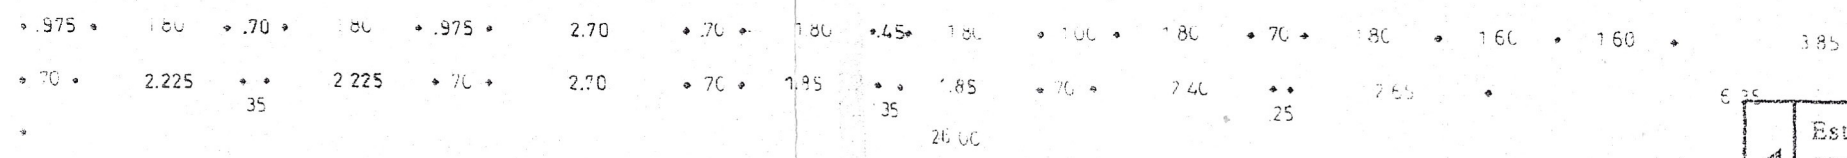

Esta cópia está de acordo com o original arquivado a fls. 602 do Proc. 229/95 deferido em 24/10/97
O Técnico
Eloir Pereira

12.86

RESPOSTA
DES
COP
VERII