

C

B

D

A



02

PLANTA PISO -1

2000/02/15 1:100

resp.....
proj.....
des.....


n° de arq.....
substituí.....
substituído.....

res: Oscar Carneiro Capão

CONSTRUÇÃO DE UMA MORADIA
LICENCIAMENTO

MANUEL BASTOS & MARIA EDUARDA PRACANA, arquitetas lda
Rua de S. Maria nº1, 1ºº 1000 Lisboa Telefone 213677001 Fax 213677003


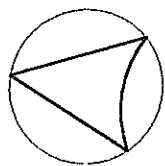

C

B

03

PLANTA PISO 0

200002/15

1:100

resp.....
proj.....
des.....

n° de arq.....
substituí.....
substituído.....


req: Oscar Carneiro Cagiao
local: Quinta da Moira - Lote 48 / Barcarena / Oeiras


CONSTRUÇÃO DE UMA MORADIA
LICENCIAMENTO

MANUEL BASTOS & MARIA EDUARDA PRACANA, arquitetas lda



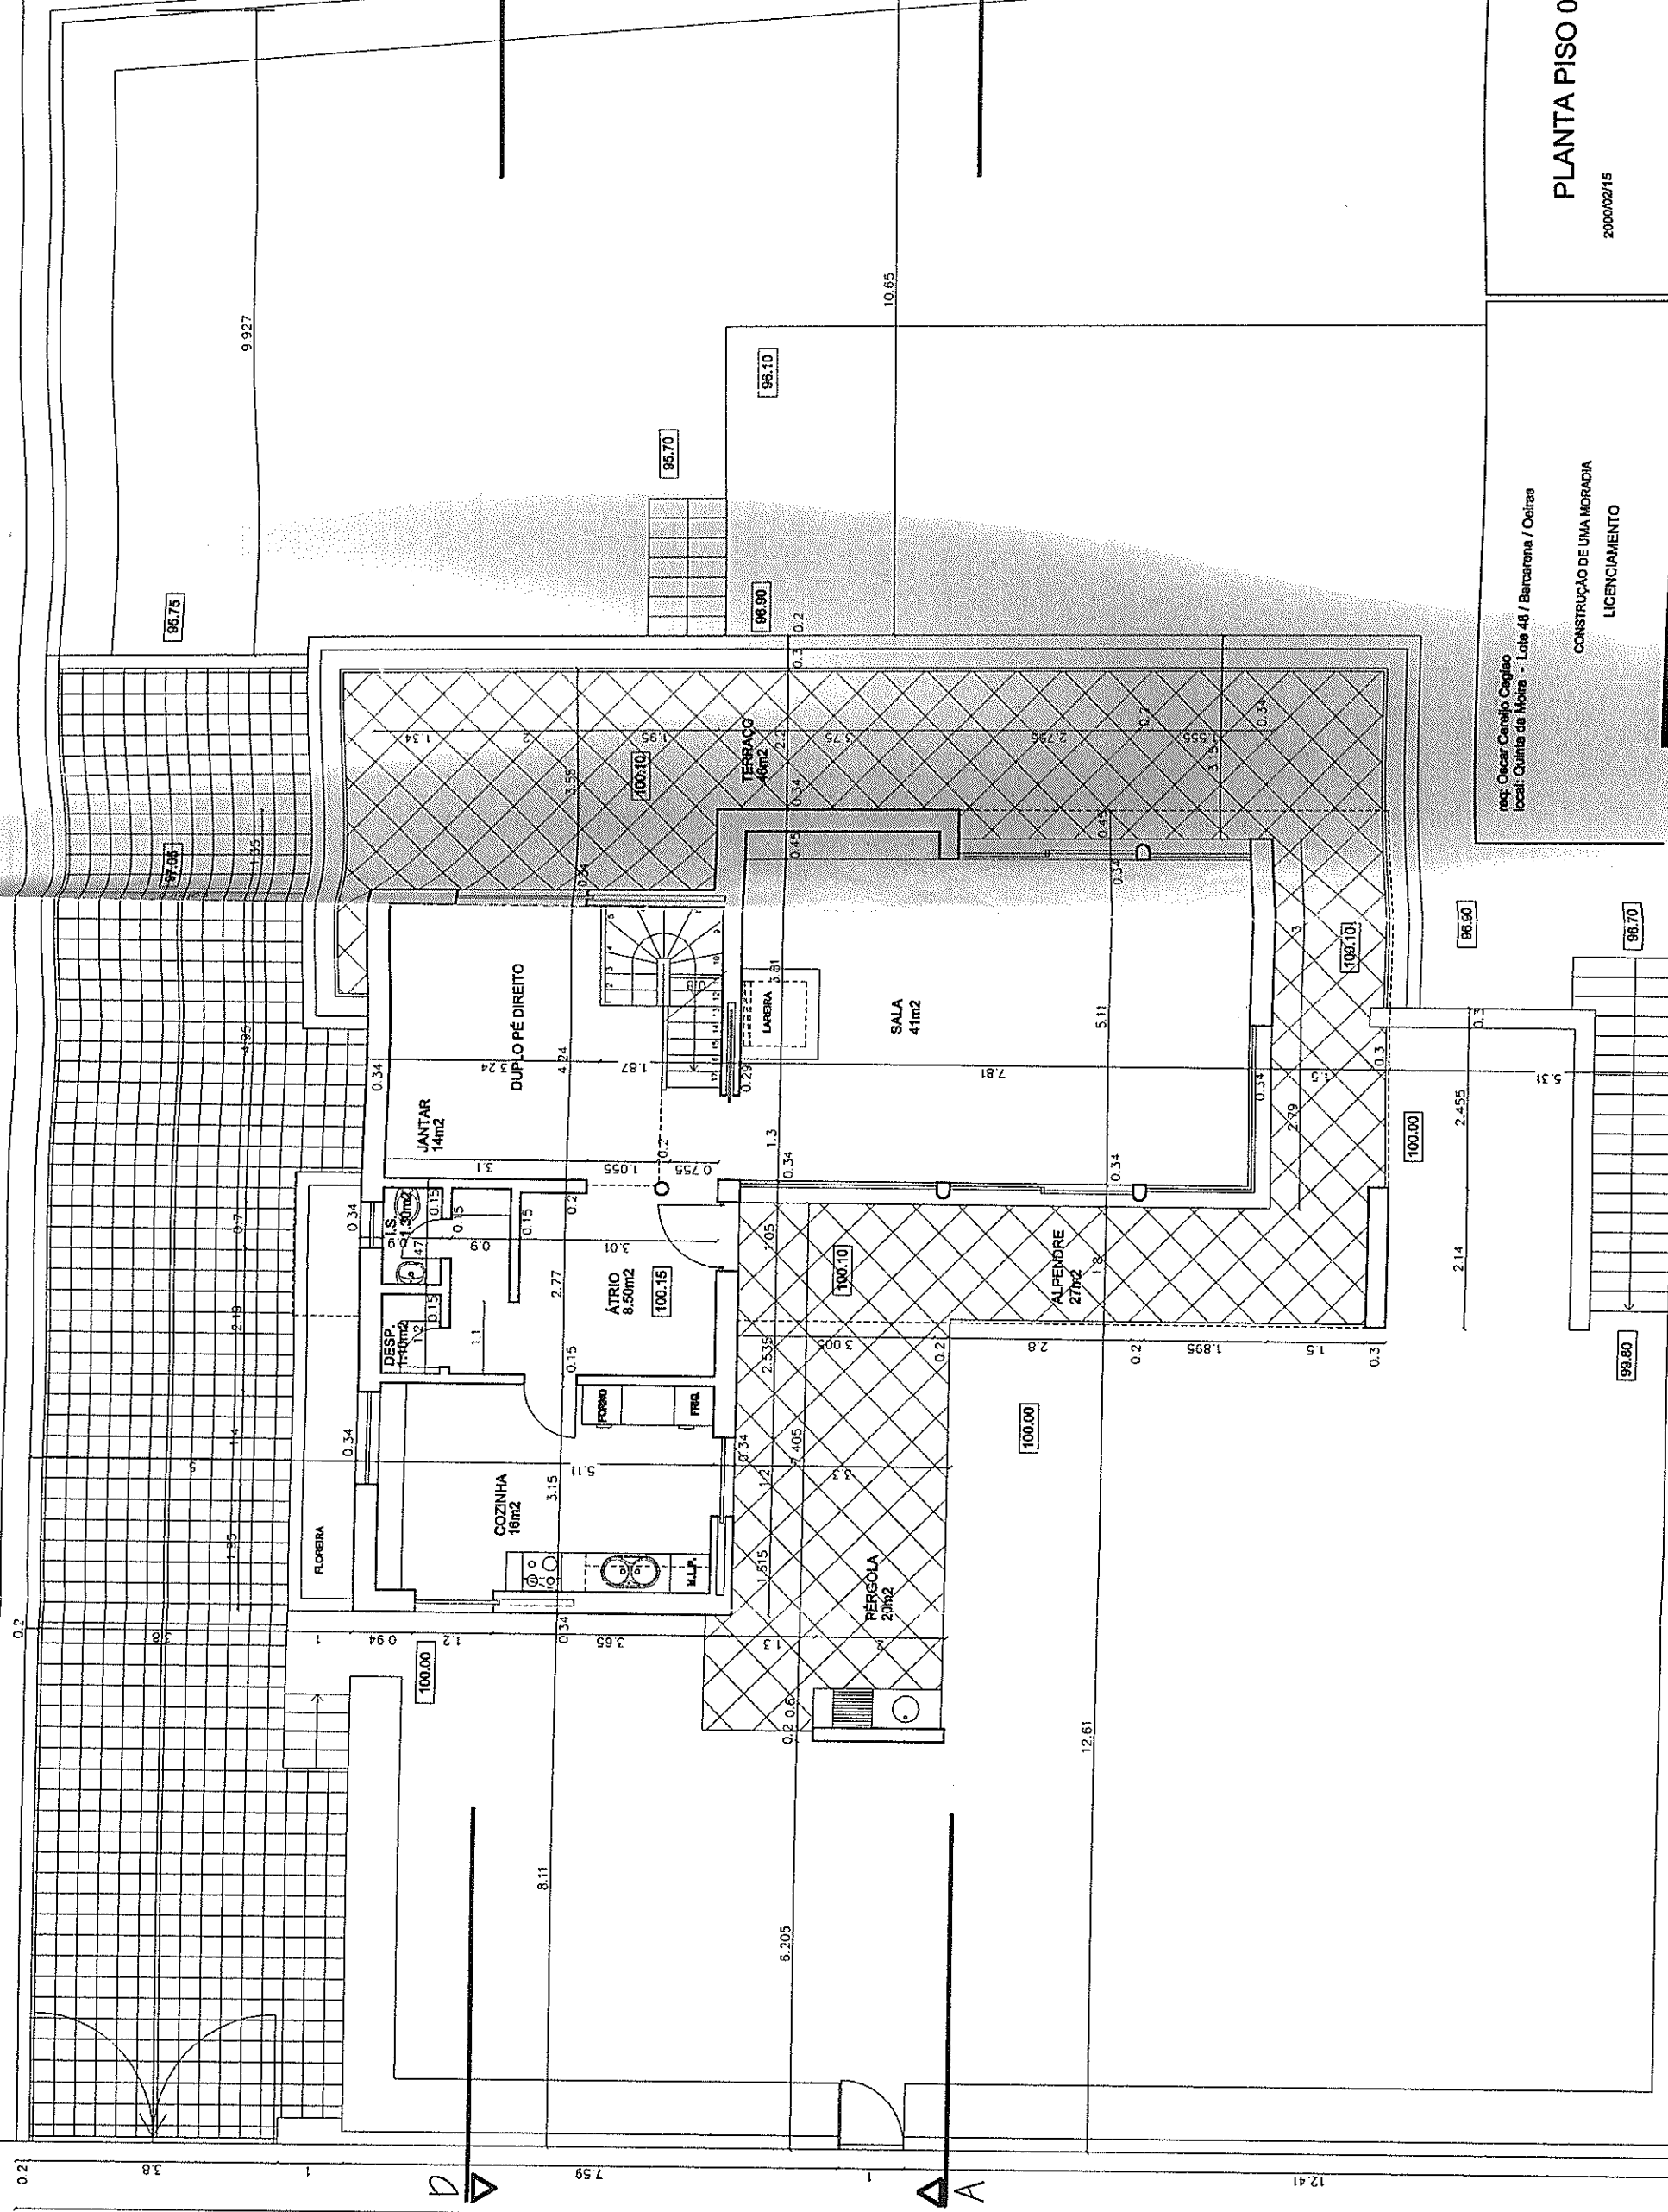

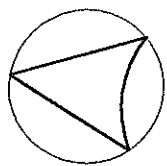

PLANTA PISO 1

2000/02/15

1:100

resp.....
proj.....
des.....

n.º de arq.....
 substituí.....
 substituído.....

req: Oscar Cerejo Caglian
local: Quinta da Moira - Lote 48 / Barcarena / Oeiras

**CONSTRUÇÃO DE UMA MORADIA
LICENCIAMENTO**

MANUEL BASTOS & MARIA EDUARDA PRACANA,
arquitetos lda


