
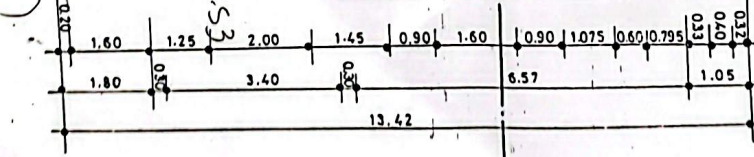
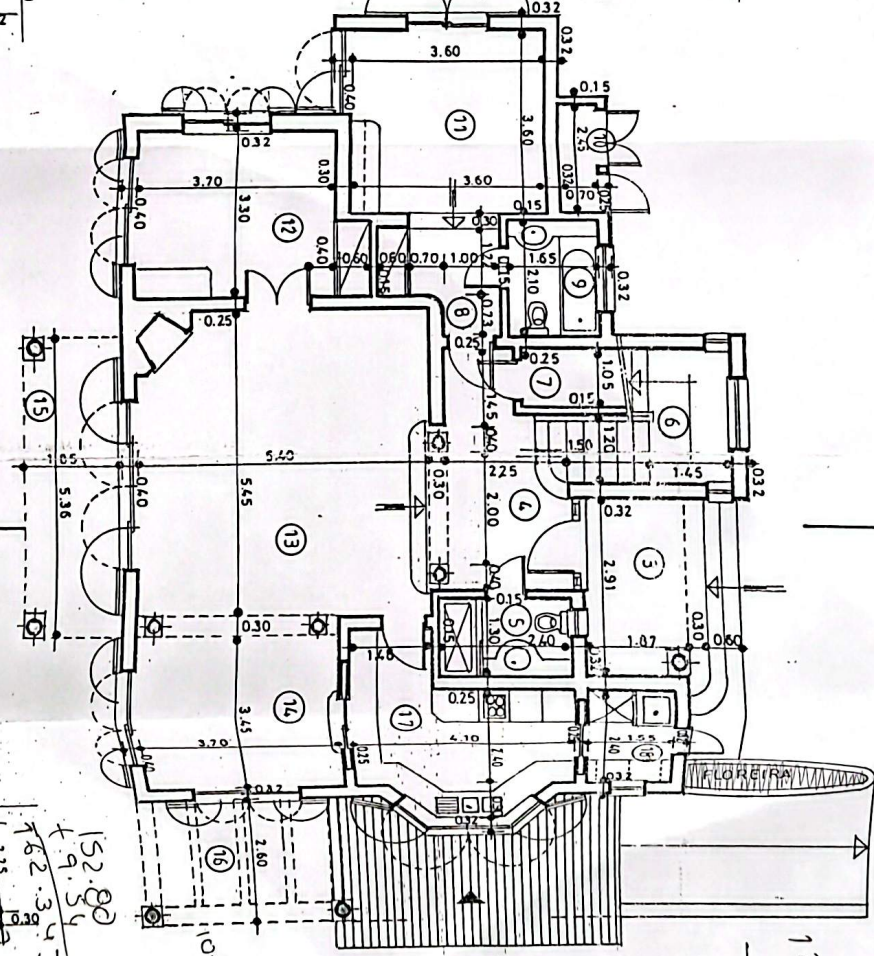
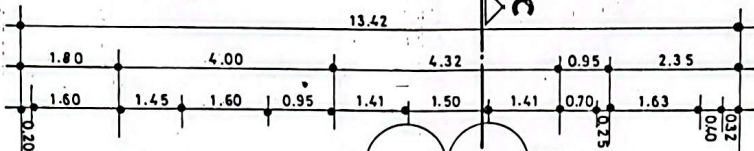


25m




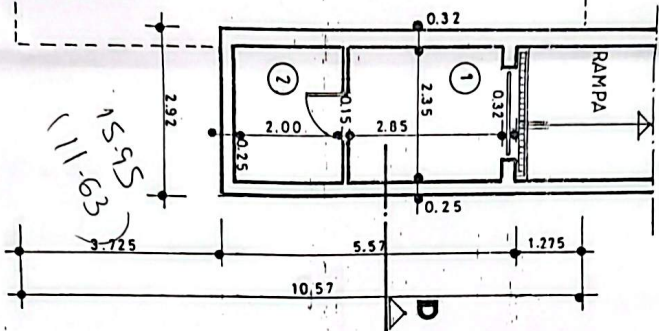


152.80
+9.54
+62.39
172.18
171.55

R/CHÃO

1.000000

22/05

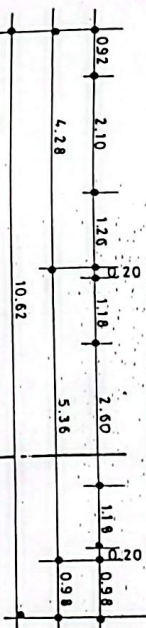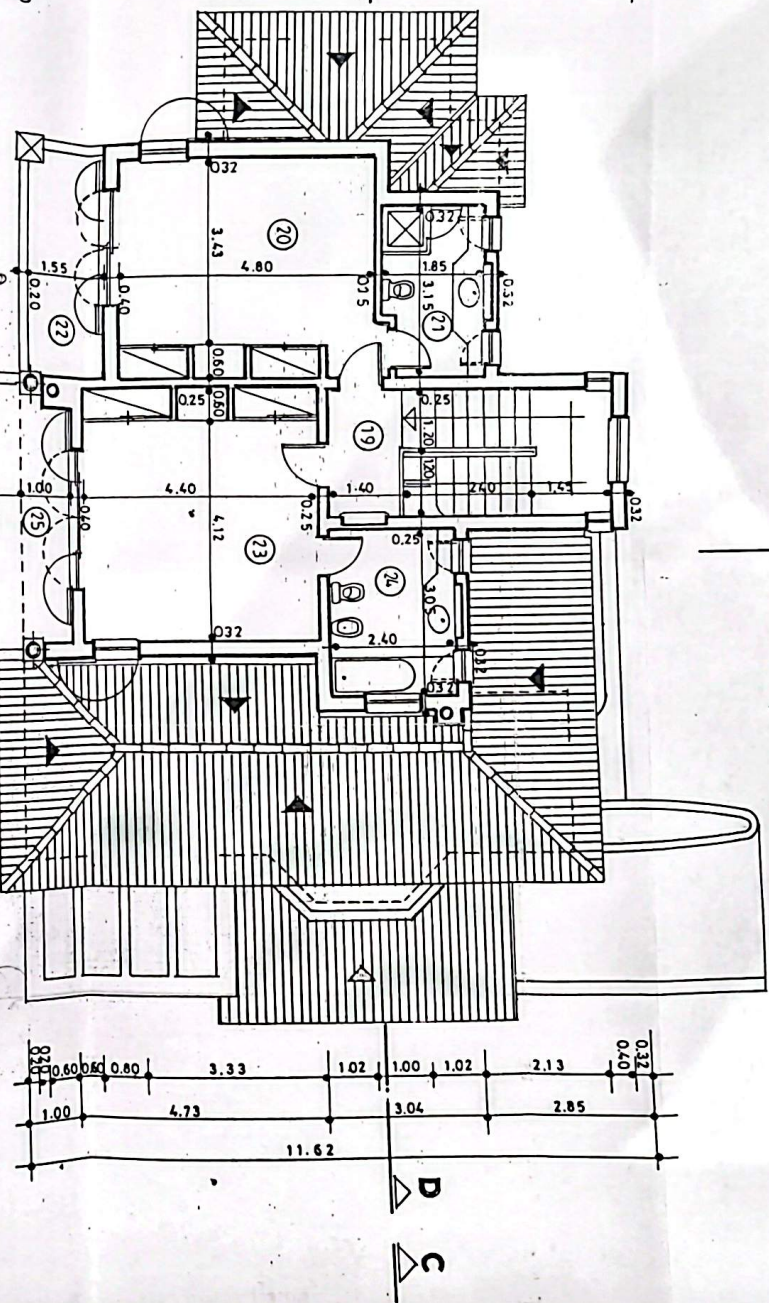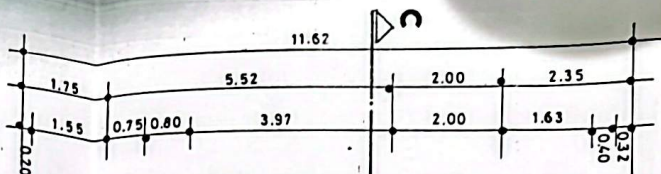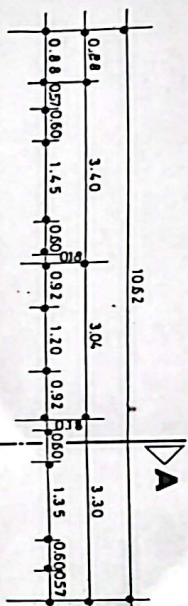

81.80
(63.80)

1: ANDAR


LEGENDA:

- 19 - PATAMAR----- 3.36 M²
- 20 - QUARTO----- 19.34 M²
- 21 - CASA DE BANHO... 5.83 M²
- 22 - TERRAÇO DESC..... 6.40 M²
- 23 - QUARTO----- 20.77 M²
- 24 - CASA DE BANHO... 7.32 M²
- 25 - TERRAÇO COBERTO... 4.70 M²
- 26 - TERRAÇO DESC.... 8.74 M²

ÁREA BRUTA - 81.07 M²
 ÚTIL - 56.64 M²
 HÁBIT - 40.13 M²

Pró d - 148.47 m² (40% = 59.38)
 Pró 1 - 81.07 m²

5-2m

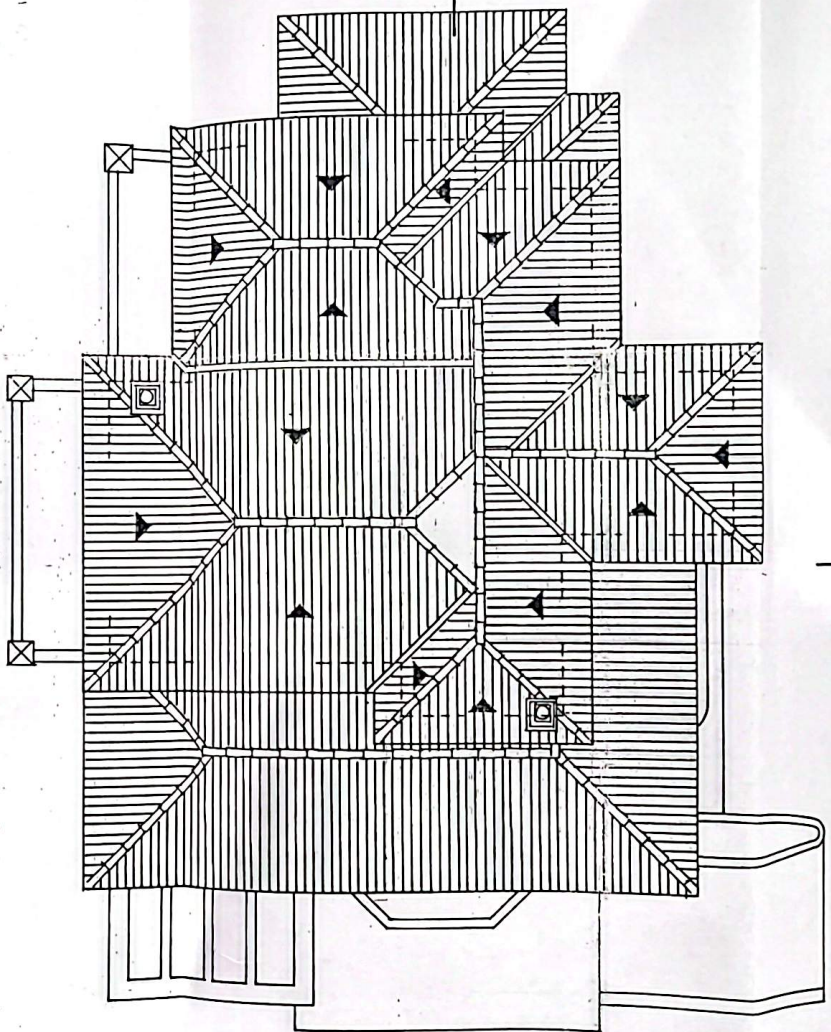

COBERTURA

40% = 59,38%

PROJECTOU		
DESENHOU	4/10/97	Jorge Loureiro
COPIOU		
ALTERADO		
VISTO		
ESCALAS	SUBSTITUI	
1:100	SUBSTITUIÇÃO POR	


[Handwritten signature]

VALE DO LOBO




ARQUITECTURA
PROJECTO DE UMA MORADIA
PLANTAS DO 1ª ANDAR E COBERTURA



ALCÁDADO NORTE

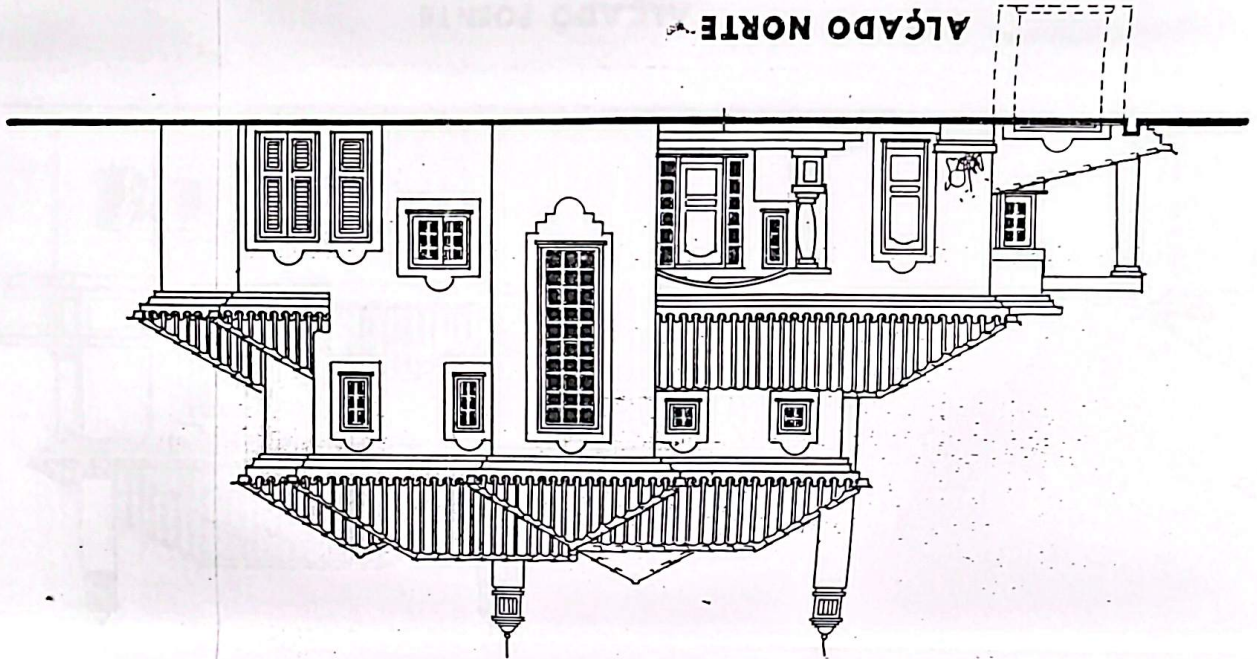



ALCÁDADO SUL

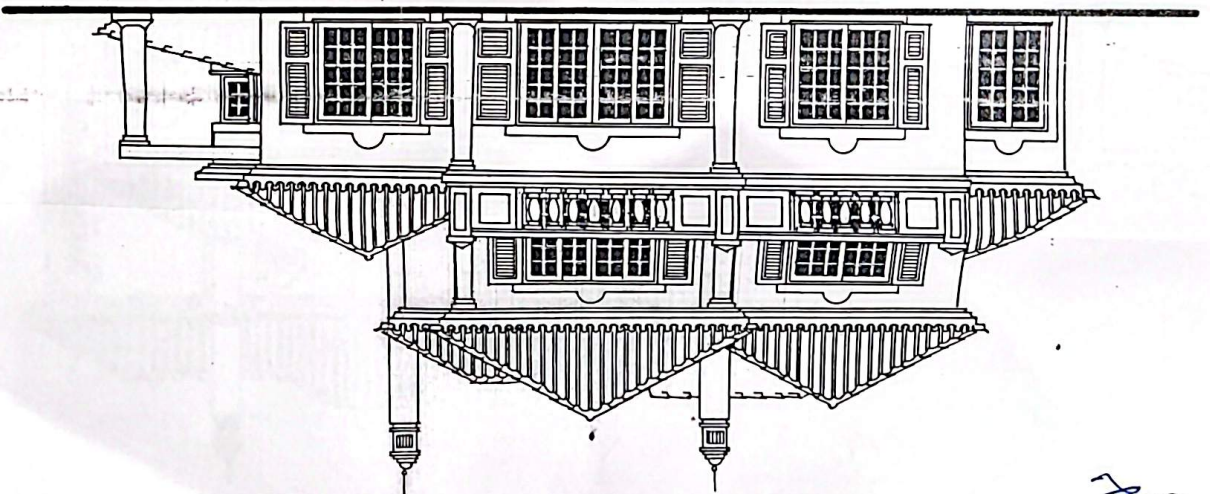

7/12/5

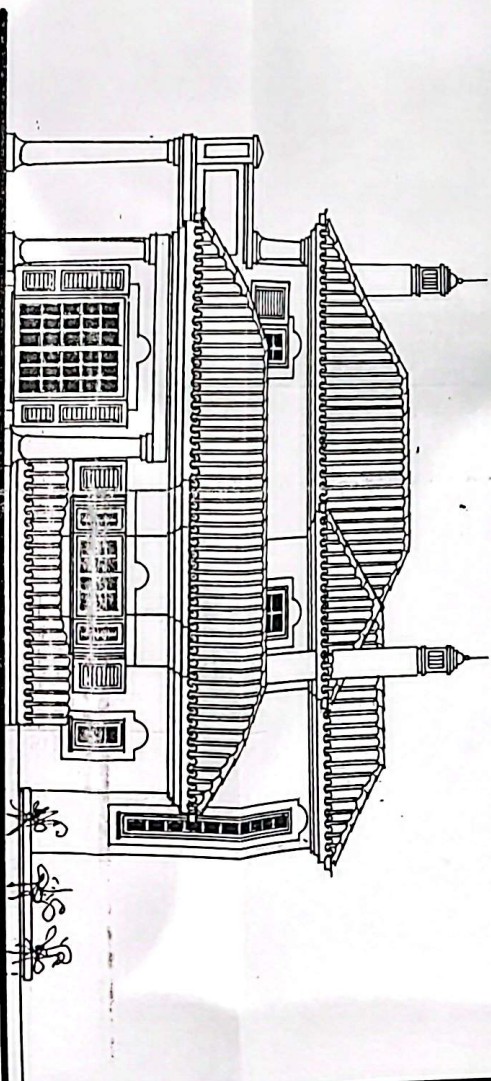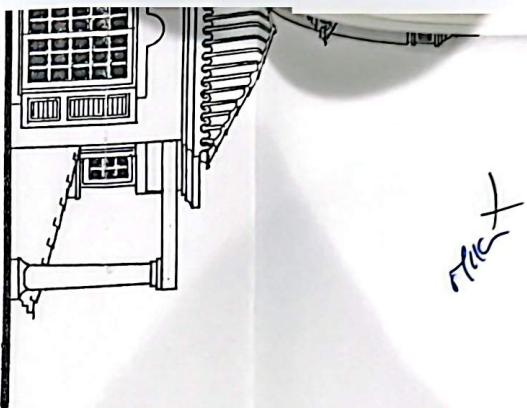


ALÇADO NASCENTE

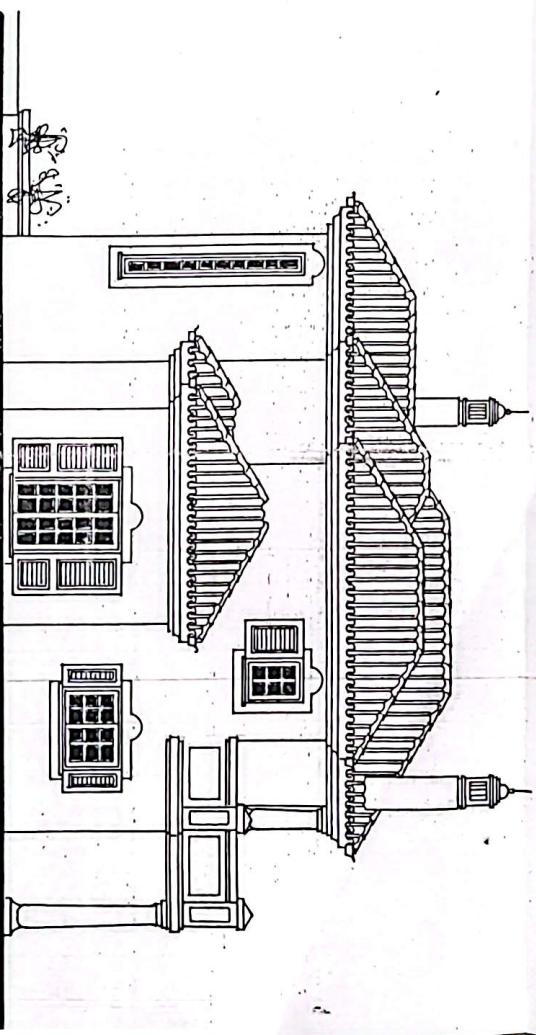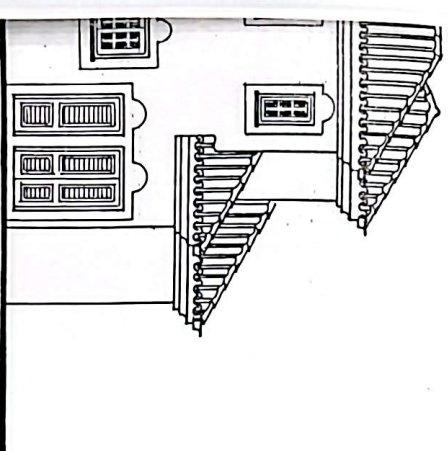

ALÇADO POENTE

PROJECTOU				
DESENHOU	26 09 91	17/05/91	14/11/91	
COPIOU				
ALTERADO				
VISTO				
ESCALAS		SUBSTITUI		
1:100		SUBSTITUIDO POR		

VALE DC
ARQUITECTURA
PROJECTO DE UMA MOR.
ALÇADOS

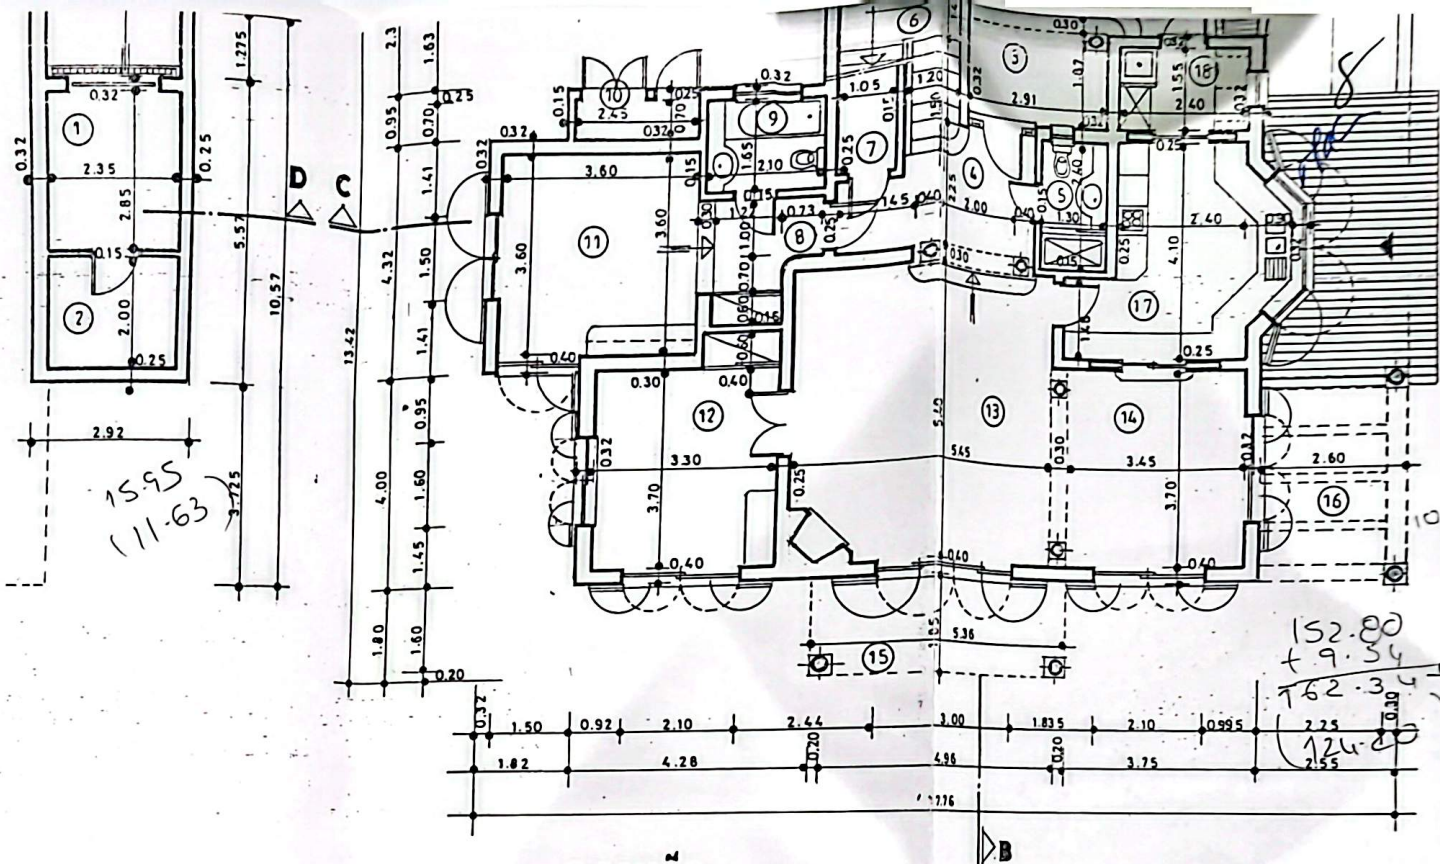

CAVE

LEGENDA:

- ① - GARAGEM (BUGGY).... 6.70 M²
- ② - ARRECADAÇÃO... 4.70 M²

ÁREA BRUTA..... 16.26 M²
 " ÚTIL..... 11.40 M²

R/CHÃO

LEGENDA:

- ③ - TERRAÇO COBERTO... 5.44 M²
- ④ - HALL DE ENTRADA... 8.48 M²
- ⑤ - LAVABO..... 3.12 M²
- ⑥ - ESCADAS..... 8.88 M²
- ⑦ - ARRECADAÇÃO..... 2.30 M²
- ⑧ - VESTÍBULO..... 3.54 M²
- ⑨ - CASA DE BANHO..... 3.47 M²
- ⑩ - ARRECADAÇÃO..... 1.72 M²
- ⑪ - QUARTO..... 13.00 M²
- ⑫ - ESTÚDIO..... 13.03 M²
- ⑬ - SALA ESTAR... 29.43 M²
- ⑭ - SALA JANTAR... 13.68 M²
- ⑮ - TER. COBERTO... 9.92 M²
- ⑯ - PÉRGOLA..... 10.66 M²
- ⑰ - COZINHA..... 13.27 M²
- ⑱ - LAVANDARIA... 3.72 M²

ÁREA BRUTA-148.47 M²
 " ÚTIL - 117.84 M²
 " HABIT.- 69.58 M²
 " IMPLANT.-133.11 M²

PROJECTOU	
DESENHOU	26-10-99 João Lourenço
COPIOU	
ALTERADO	
VISTO	
ESCALAS	
1:100	SUBSTITUÍDO POR

VALE D

ARQUITECTURA
 PROJECTO DE UMA MC
 PLANTAS DA CAVE E I