

QUADRO DE ÁREAS

①	I.S.	2,68 m ²
②	Sala	10,75 m ²
③	Quarto	13,41 m ²
④	Quarto	13,00 m ²
⑤	Hall	4,75 m ²
⑥	Cozinha	8,60 m ²

Área útil total 53,19 m²















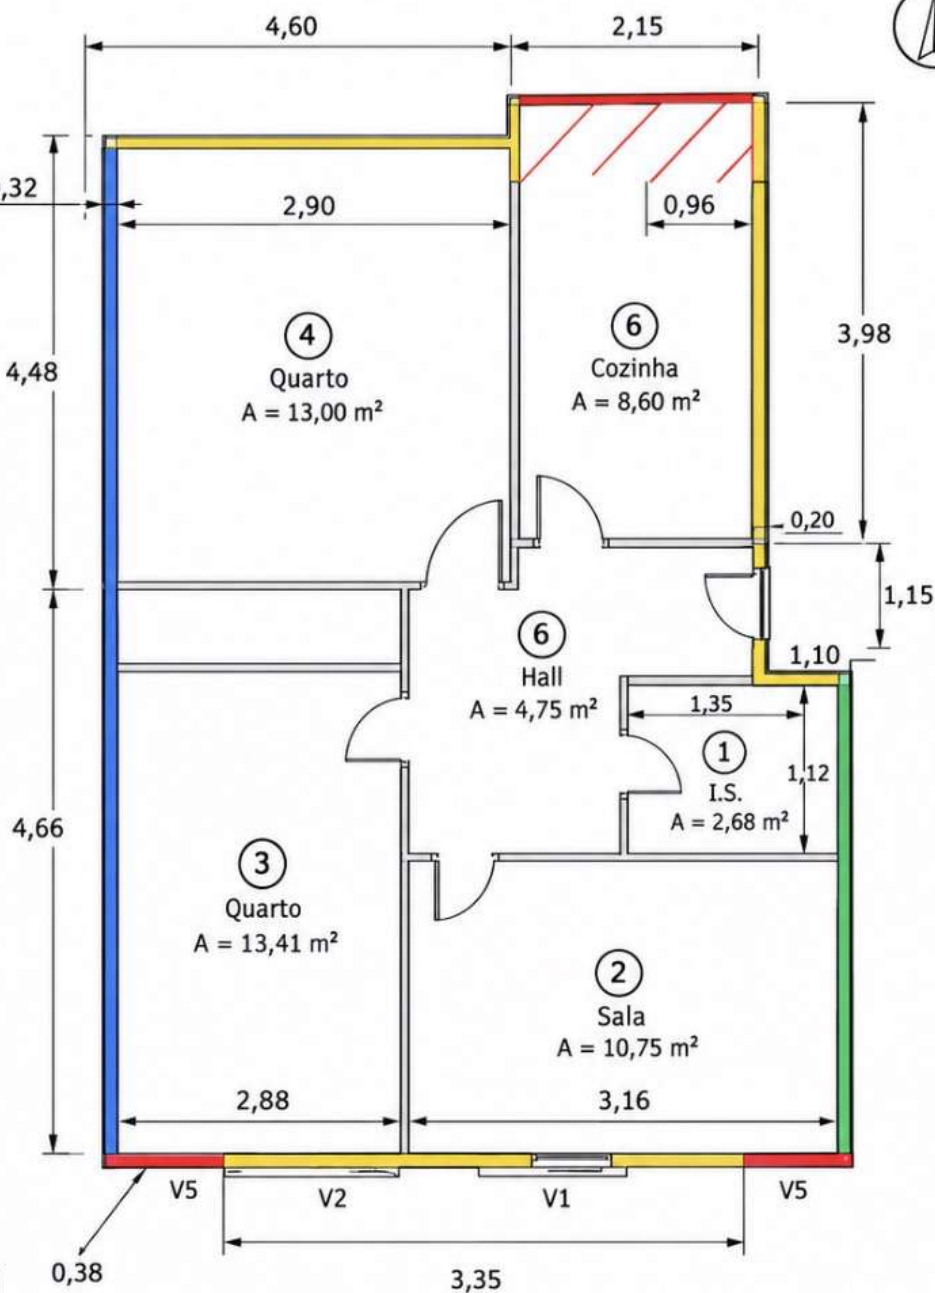

NOTAS:

- Medidas em metros.
- Áreas aproximadas, conforme planta original.
- Cotas das paredes e vãos indicadas na mesma planta.
- Cálculo das áreas realizado com base nas medidas indicadas.

PLANTA DA FRAÇÃO

ESCALA 1:50

