

Câmara Municipal de Oeiras - Direcção Municipal de Planeamento Urbanismo e Habitação - Departamento de Planeamento e Gestão Urbanística - Powered by
Este exemplar é cópia fiel do documento constante a folha 10 do Processo nº 935/1966, sito em:
Rua S. Rafael, 1, localidade de Alto do Lagoal, freguesia de União das freguesias de Oeiras e São Julião da Barra, Paço de Arcos e Caxias
Oeiras, 23 de setembro de 2020 O responsável
Licença de Utilização nº364 emitida em 18/06/1978

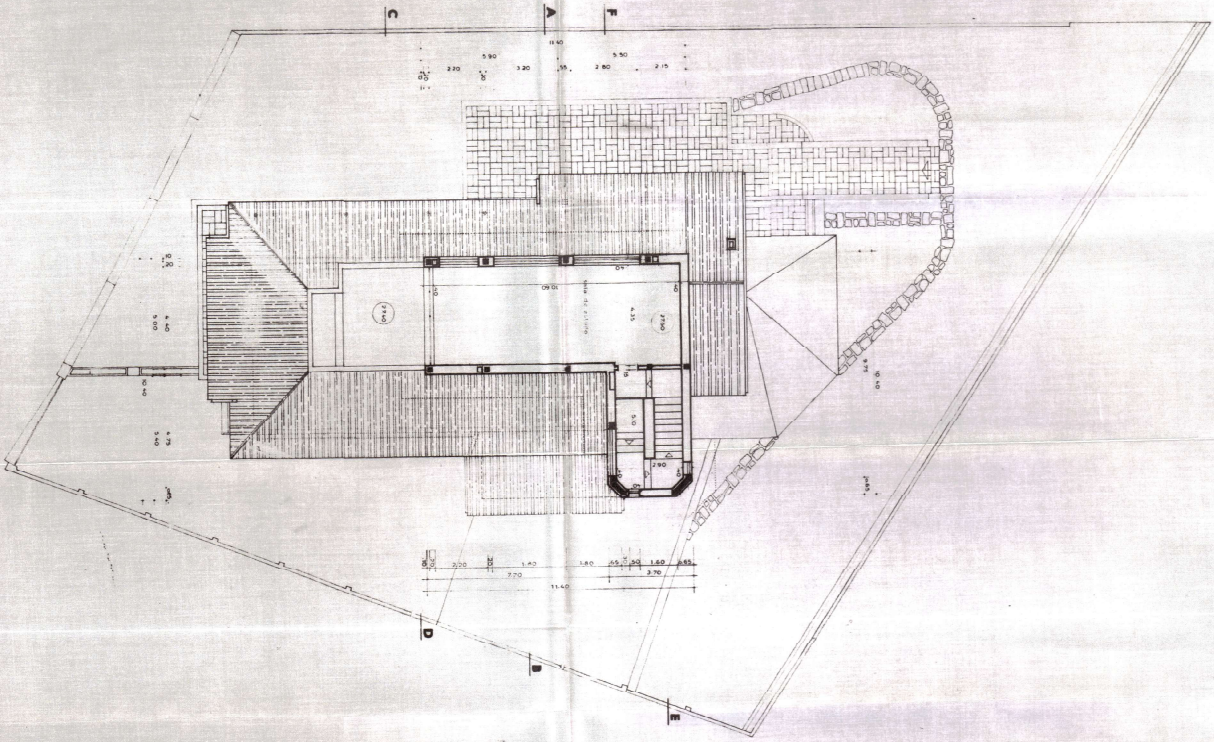

PLANTA DO SOTÃO

área ocupada = 52.30 m.q.

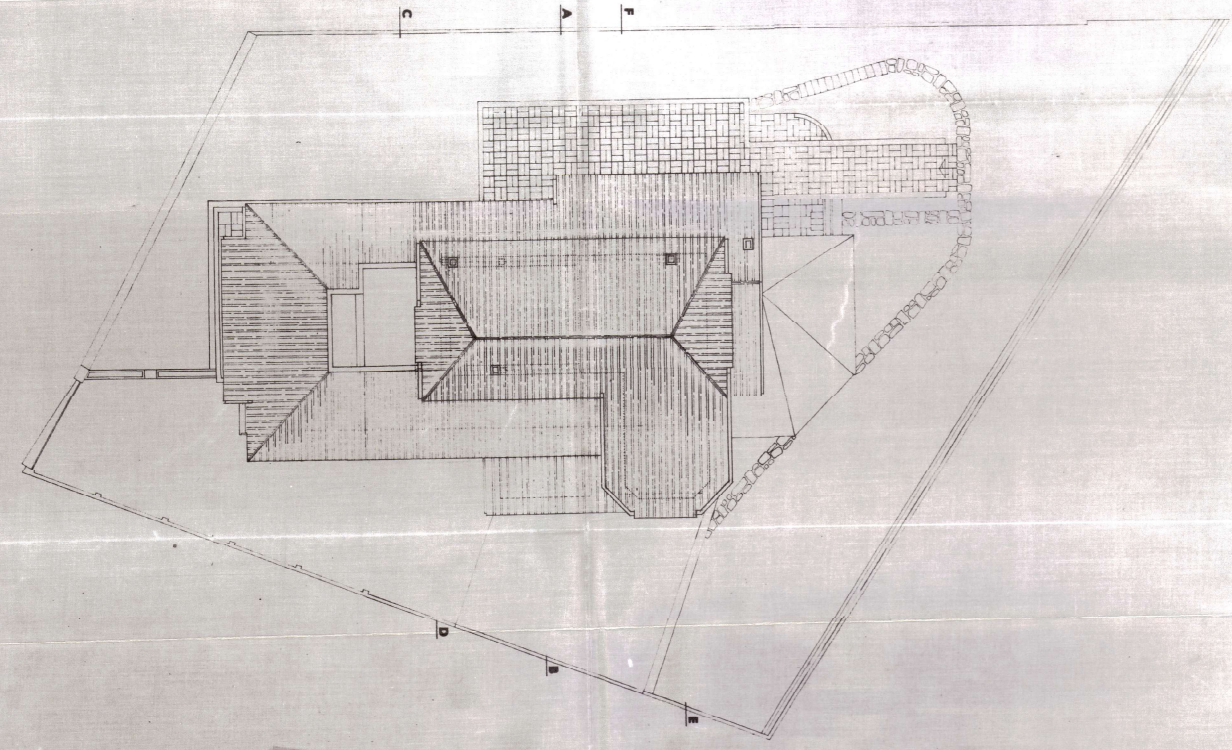

PLANTA DA COBERTURA

engº caros de brito caldeira

o arquitecto insc nº1097


rua de s. rafael, lote 26 alto do lagoal caxias

plantas

escala 1:100


folha 2

©2020 Câmara Municipal de Oeiras - Direcção Municipal de Planeamento Urbanismo e Habitação - Departamento de Planeamento e Gestão Urbanística - Powered by
Este exemplar é cópia fiel do documento constante a folha 7 do Req/Reg nº 966 1970, do Processo nº 935 1966, sito em:
Rua S. Rafael, 1, localidade de Alto do Lagoal, freguesia de União das freguesias de Oeiras e São Julião da Barra, Paço de Arcos e Caxias
Oeiras, 23 de setembro de 2020 O responsável
Fundamento: Portlog: Req nº 14033/2020 Licença de Utilização nº364 emitida em 16/09/1976

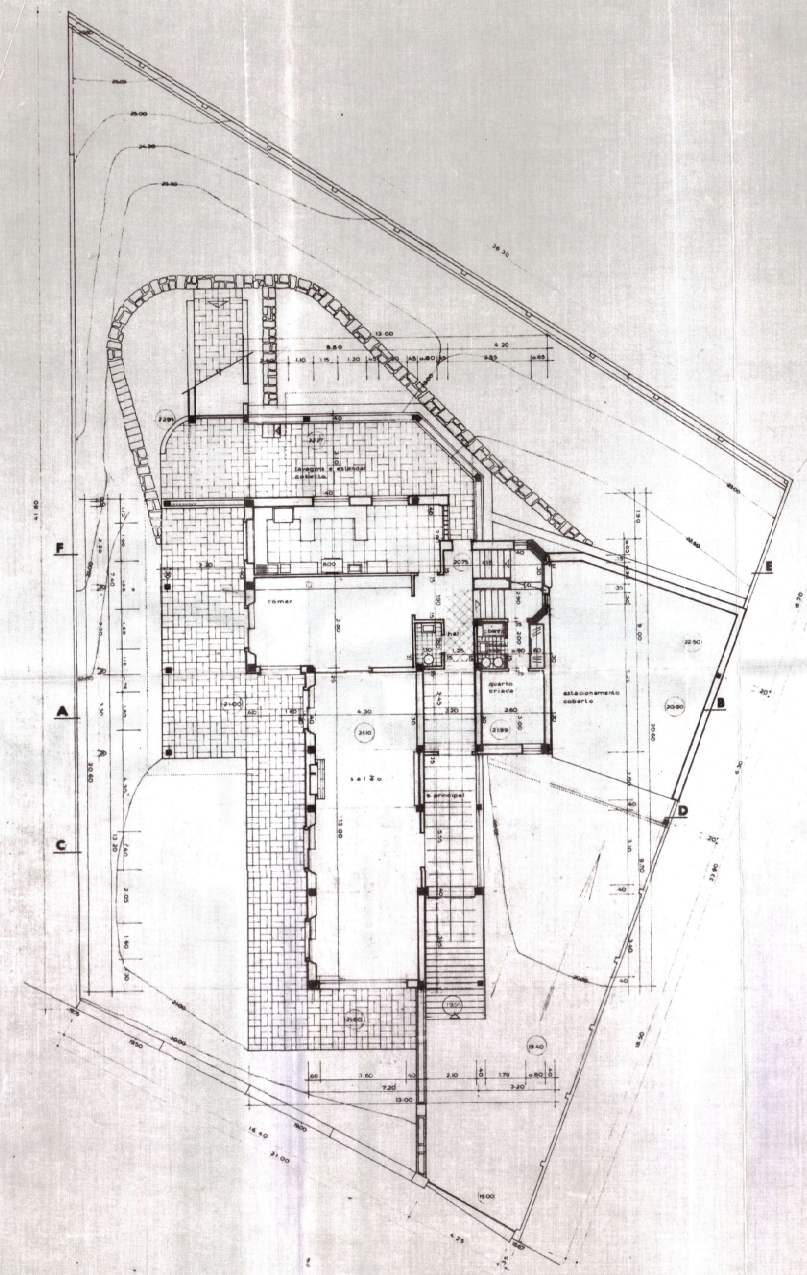

PLANTA DO RÉS DO CHÃO

área ocupada = 185.16 m.q.

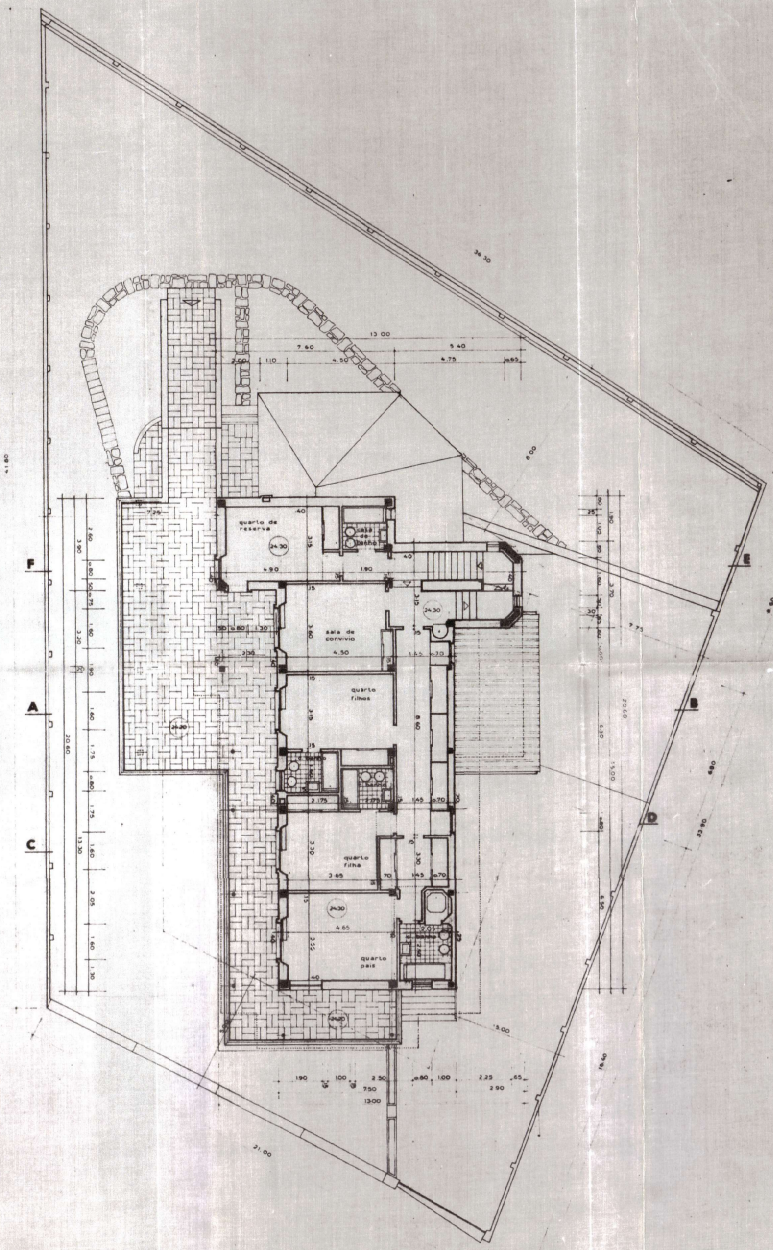

PLANTA DO 1º ANDAR

área ocupada = 170.36 m.q.

engº carlos de brito caldeira
rua de s. rafael, lote 26 - alto do lagoal
caxias

o arquitecto insc. nº 1097

plantas

escala 1:100

folha 1.1

©2020 Câmara Municipal de Oeiras. Direção Municipal de Planeamento Urbanístico e Habitação - Departamento de Planeamento e Gestão Urbanística - Powered by
Este exemplar é cópia fiel do documento constante a folha 8 do Fasc[illegible] nº 886/1970, do Processo nº 1505/1966, sito em:
Rua S. Rafael, 1, localidade de Alto do Lagoal, freguesias de Oeiras e São Julião da Barra, Paço de Arcos e Caxias
Oeiras, 23 de setembro de 2020 O responsável
Funcionário 46 Pedido Req[illegible] 140332/2020 Licença de Utilização nº964 emitida em 19/06/1973