



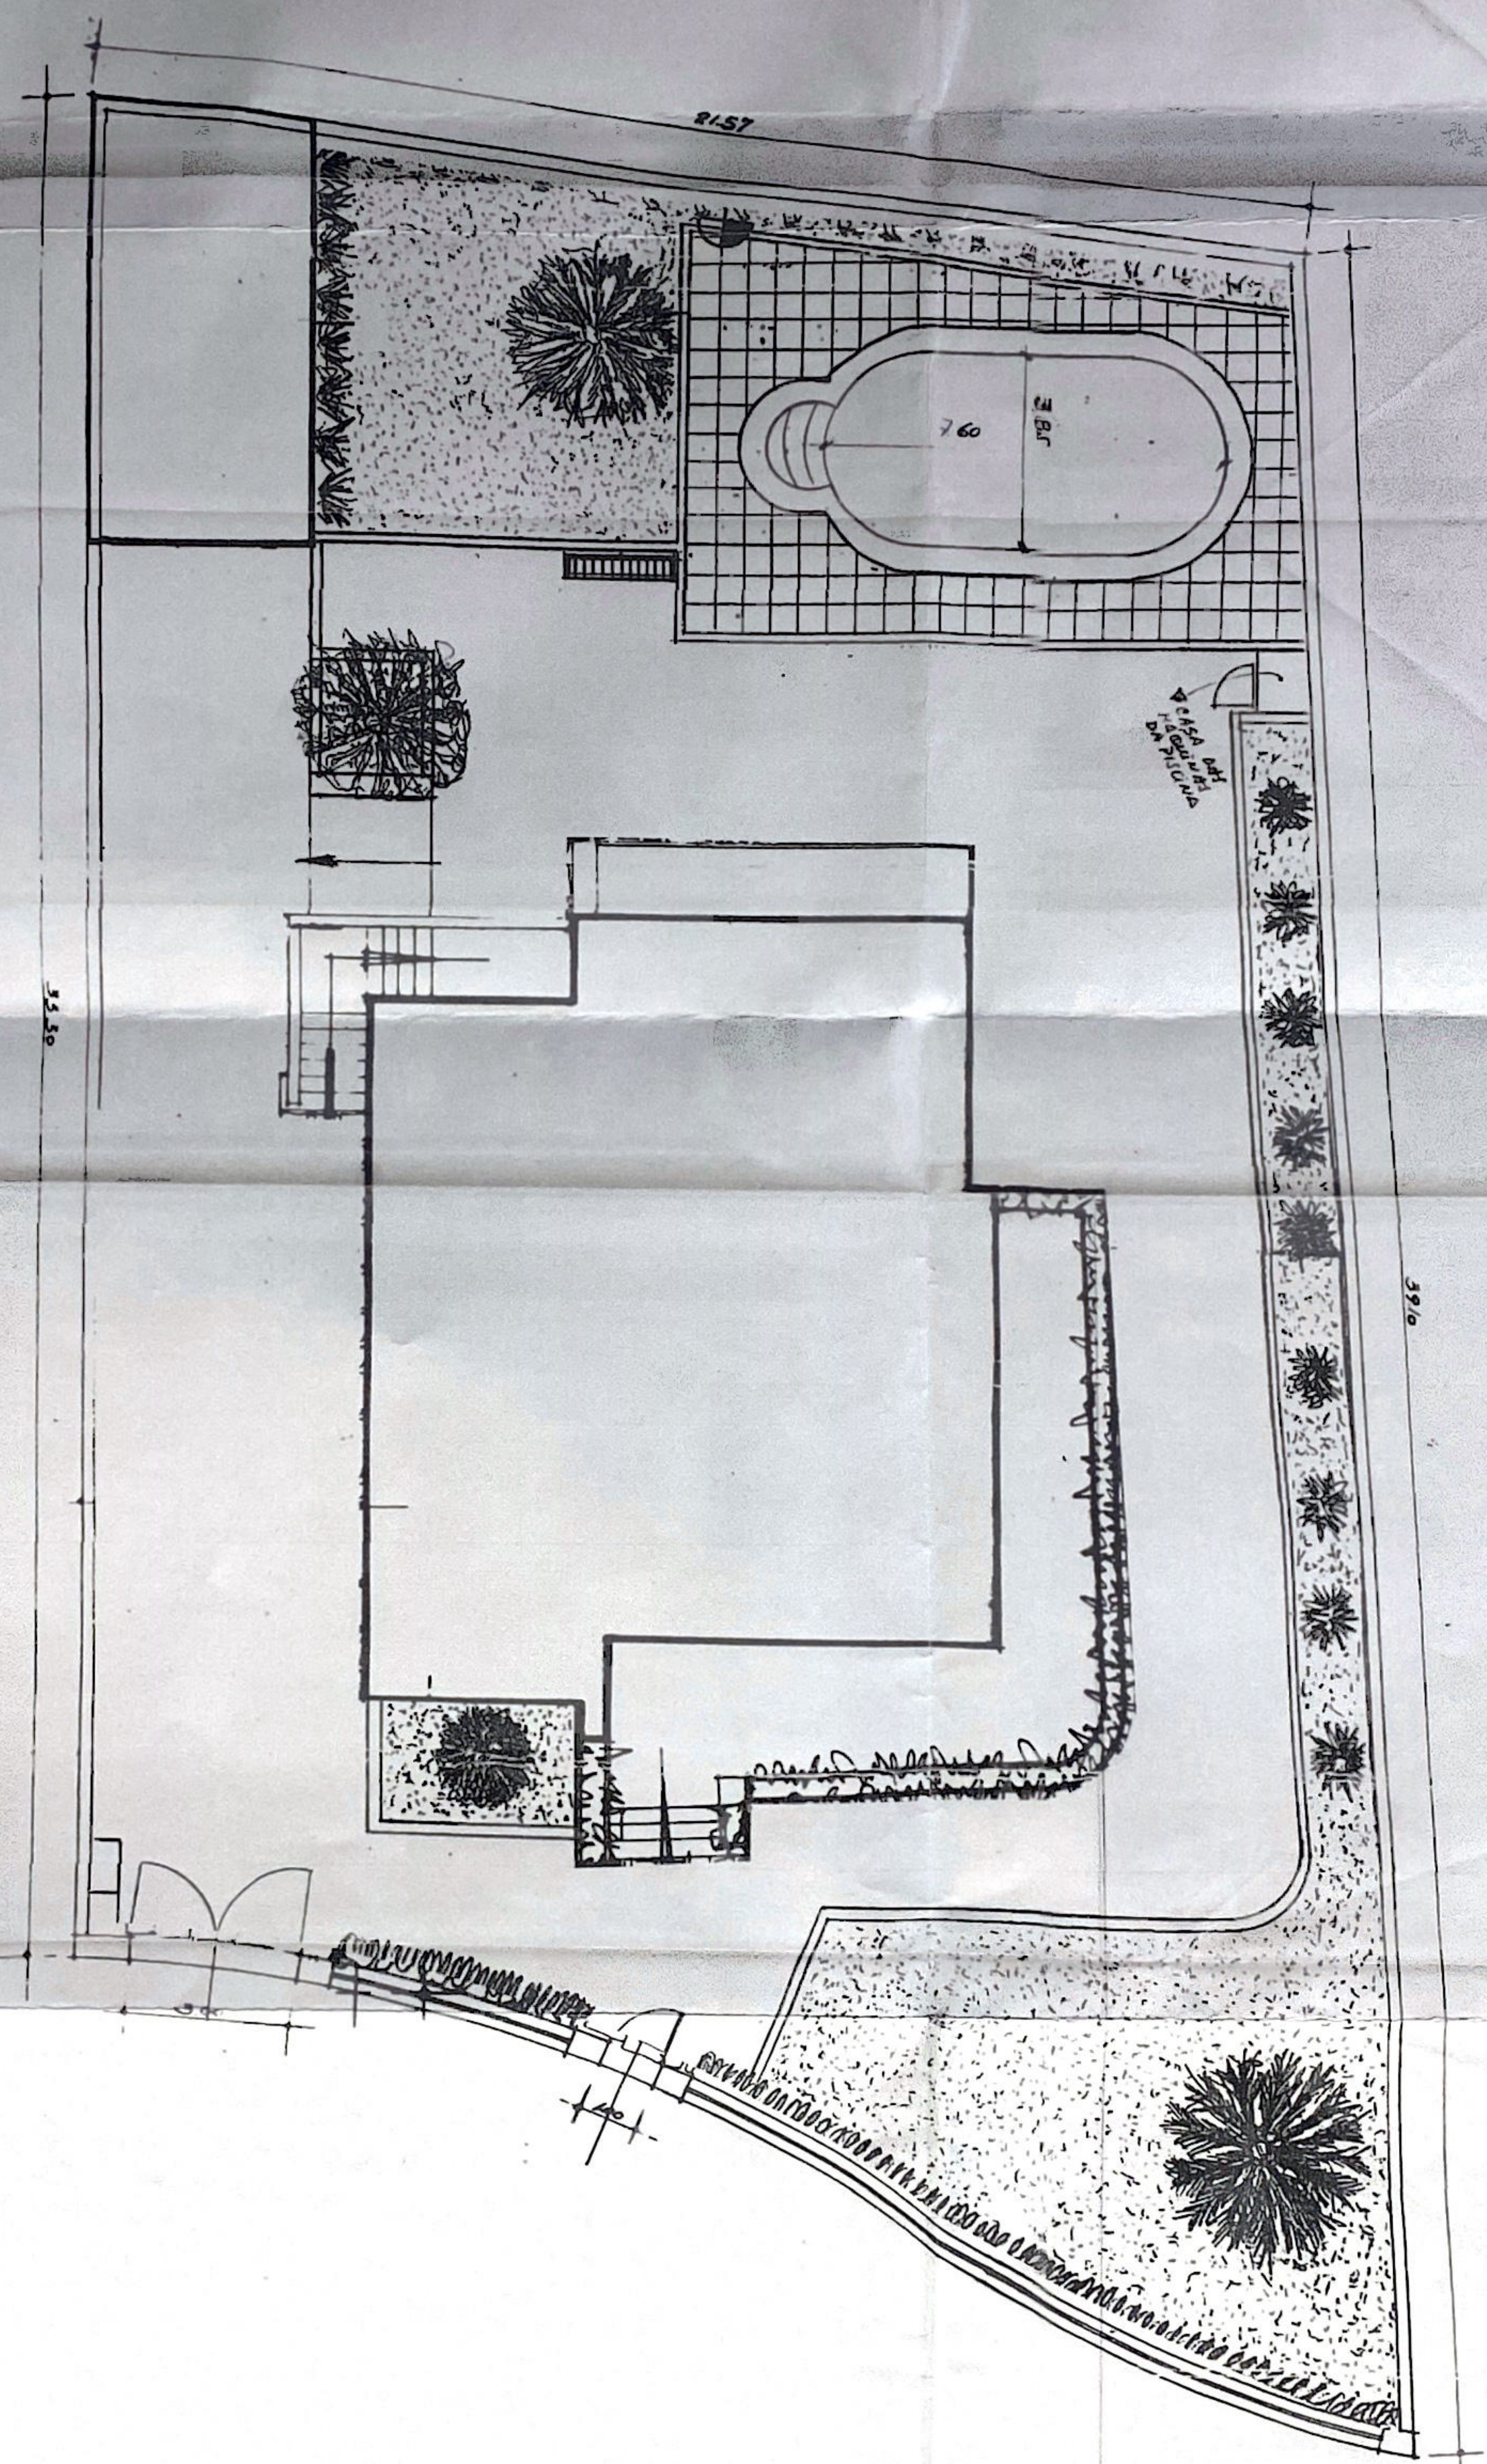

PLANTA DE IMPLANTAÇÃO

ALÇADO DO MURO DA FRENTE

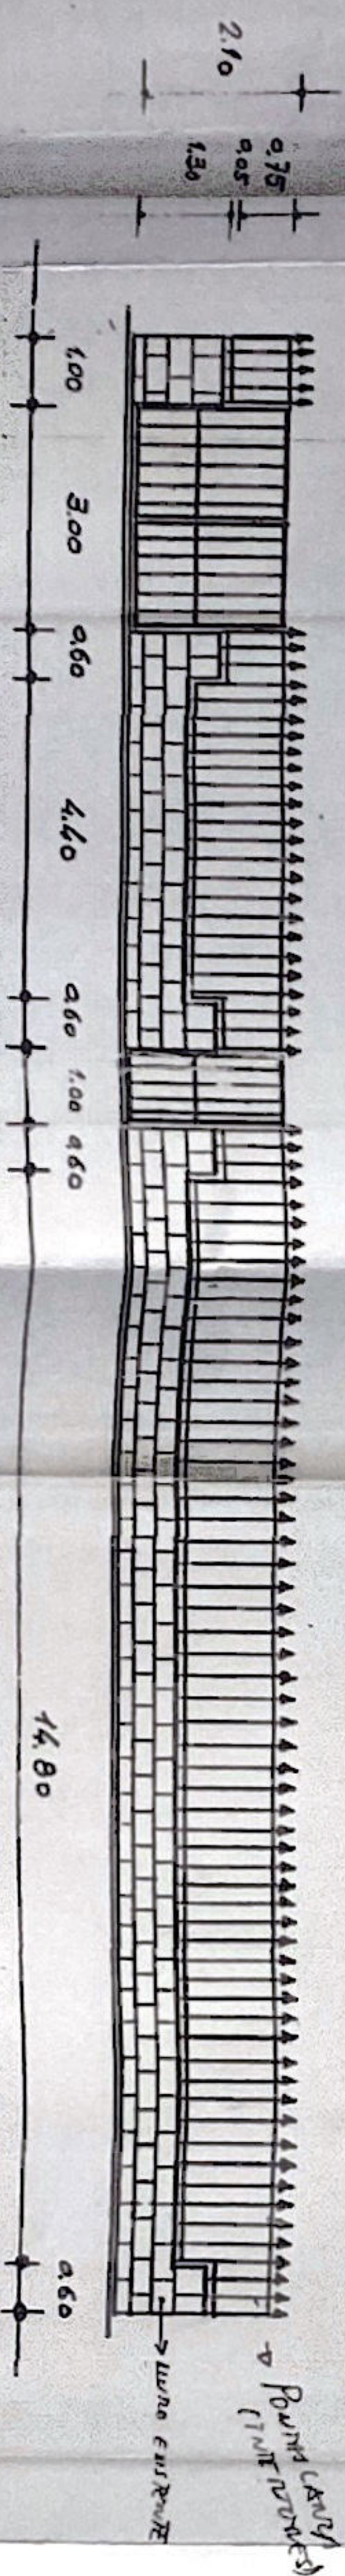

CMD - JFGU / DLAA
Relatório nº 5251/01
Página nº 8

CÂMARA MUNICIPAL DE OELRAS
Esta conforme: Relatório Final
o foi extraído do original do L
nº 4301/960
de 17.12.2003
de 17.12.2003
6.12.2003

JOÃO MOUTA, MARIO BEZAS
MARIO OCEANO SARELY
Arquiteto
LUIZ MANUEL DIAS ANTUNES
Alameda Conde de Oeiras, 8 - Nova Oeiras

MORADIA UNIFAMILIAR
ALAMEDA CONDE DE OELRAS, 8 - NOVA OELRAS

IMPLANTAÇÃO - ARRANJOS EXTERIORES
PROPOSTA

1:100 JULHO 99
TELA 5 FINAL
Substitui DES N°

7a



Ortofotomapa

Requerente: Mmilenium BCP

NIF: 501525882

Tipo de Procedimento: Outra - Finanças/IMI

Local: Alameda Conde de Oeiras, nº 8 e 8 -A

Freguesia: 111014

Nº de Planta: 25470


Data de emissão: 2022.05.06



Fonte: Ortofotomapas 2016, 10 cm de resolução, data do voo: 30/04/2016

Sistema de Referência: ETRS89/PT-TM06
Projeção: Transversa Mercator (Hayford Gauss)

Escala:
1:2.000

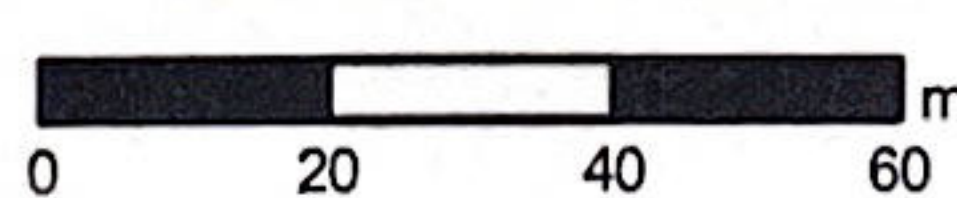

Câmara Municipal
de Oeiras

