



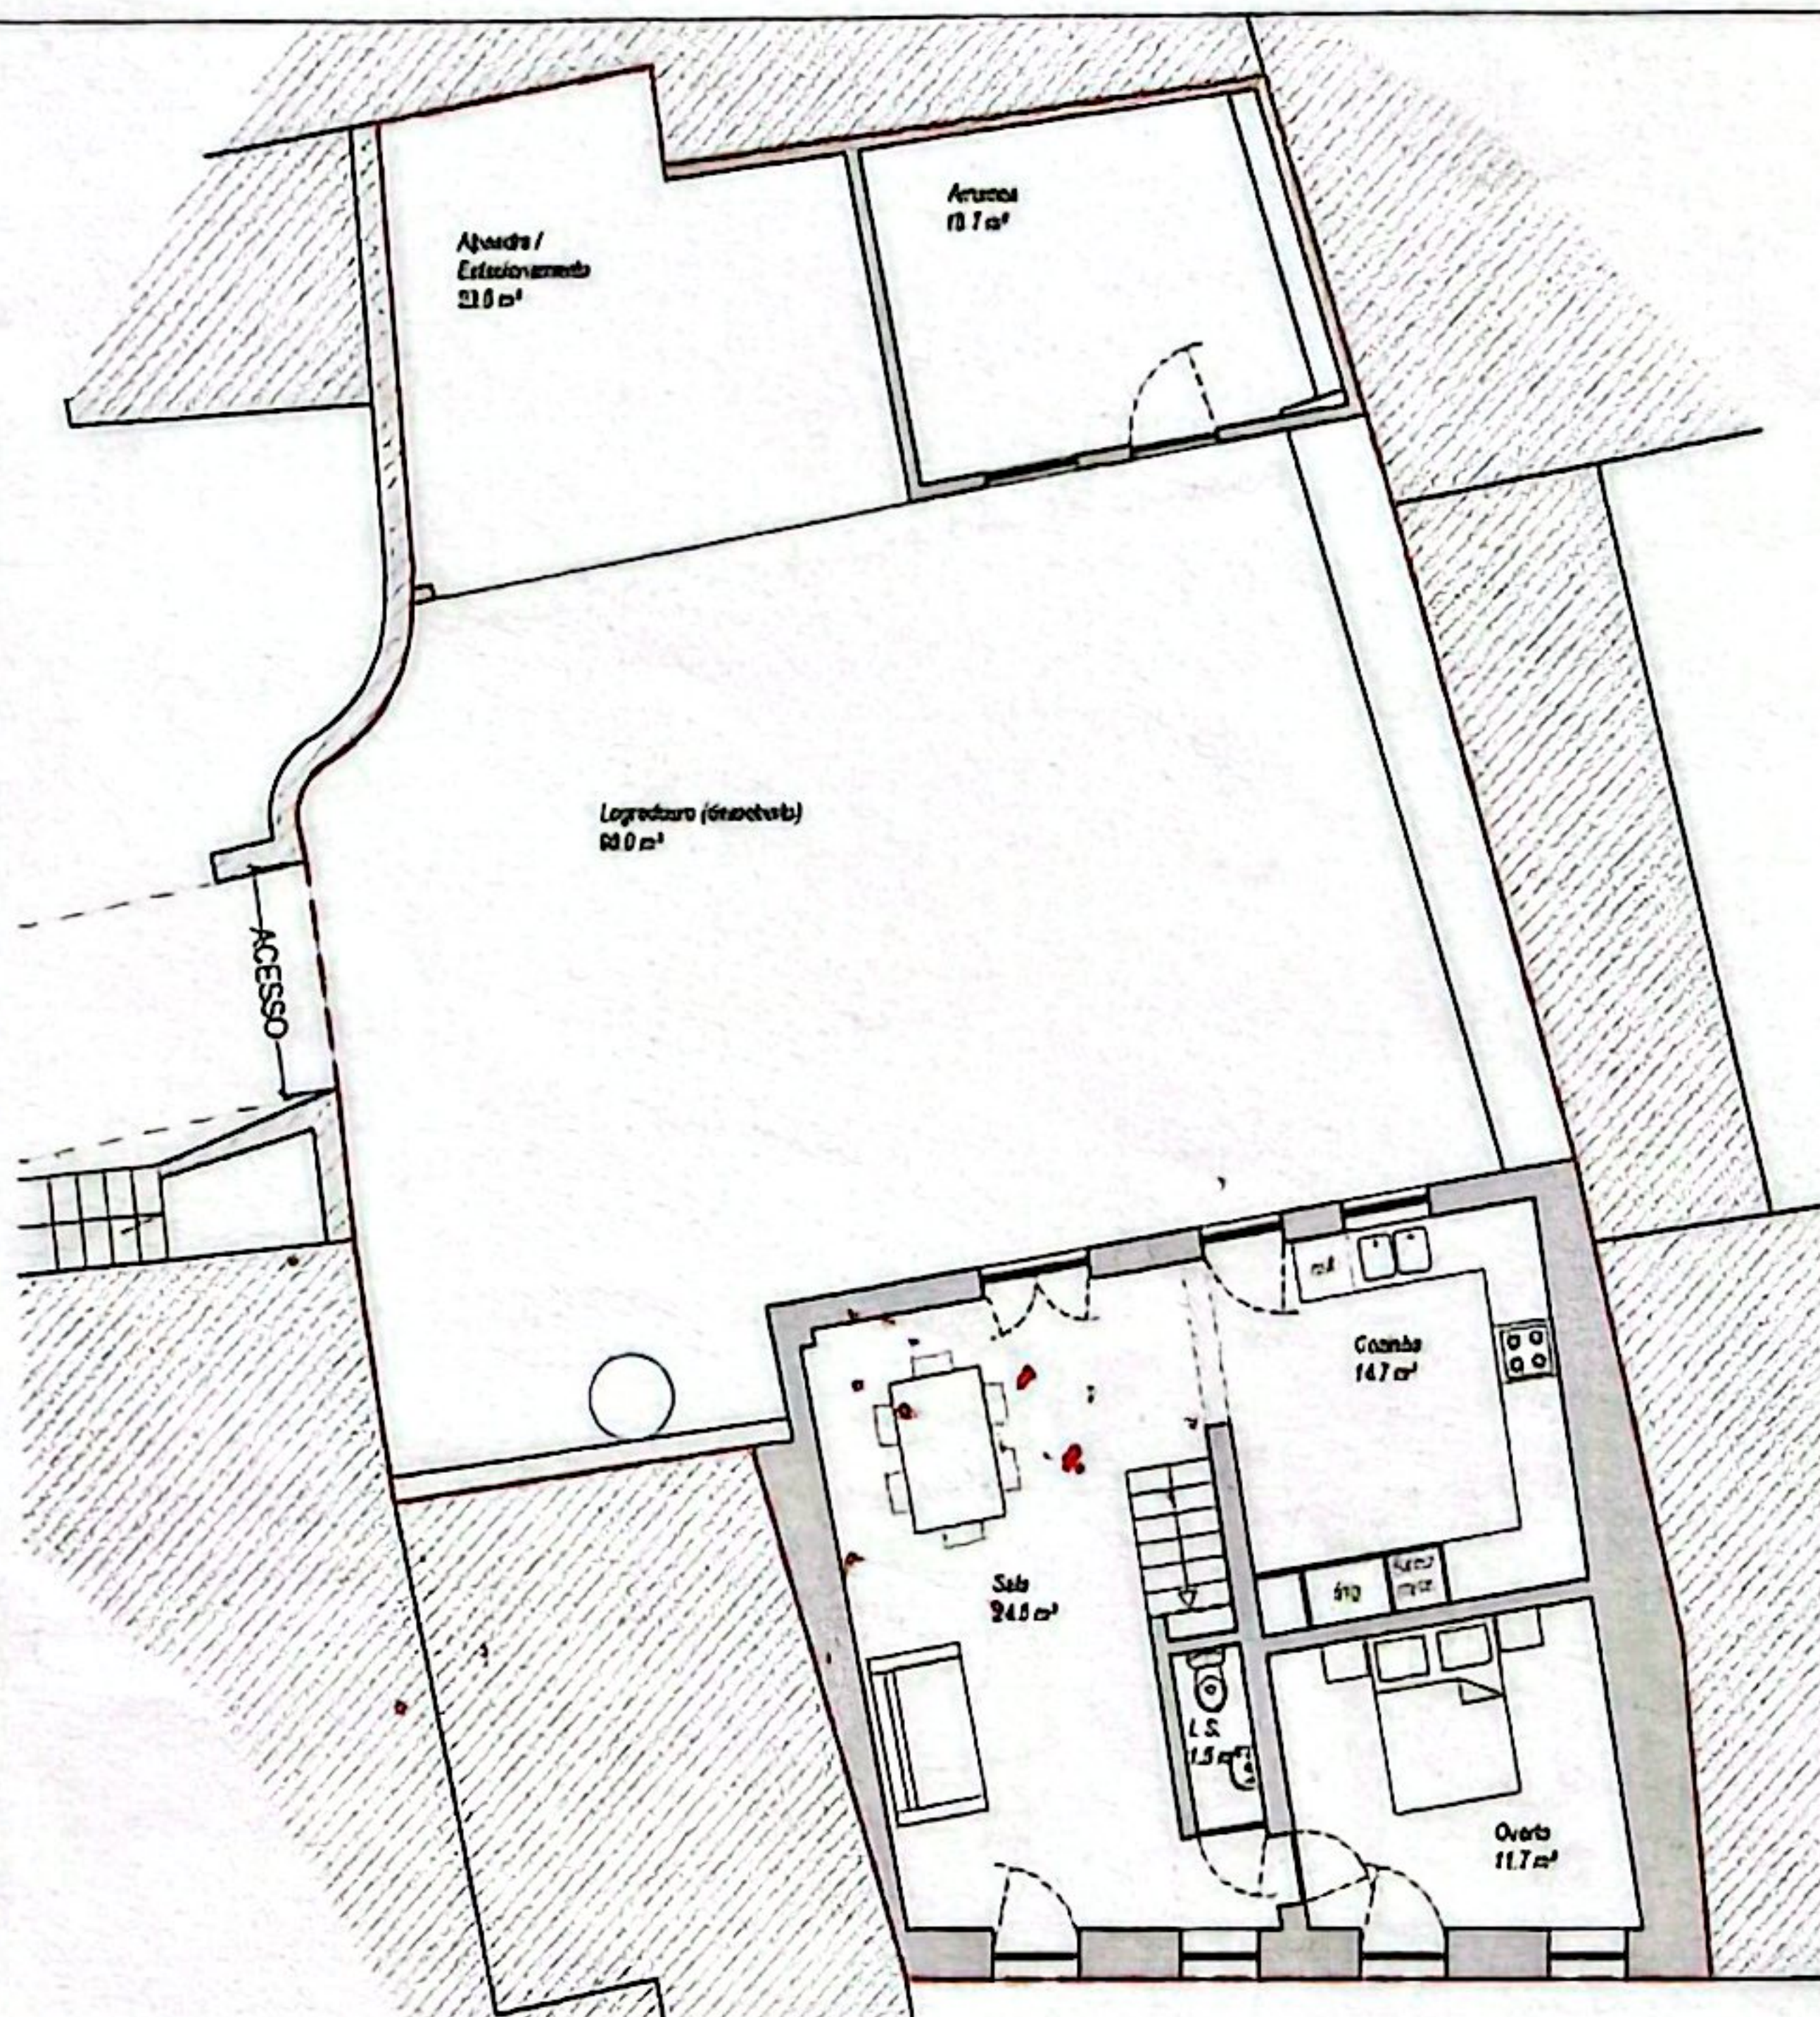

PLANTA DO PISO 1 (1º/Chão) - apresentação

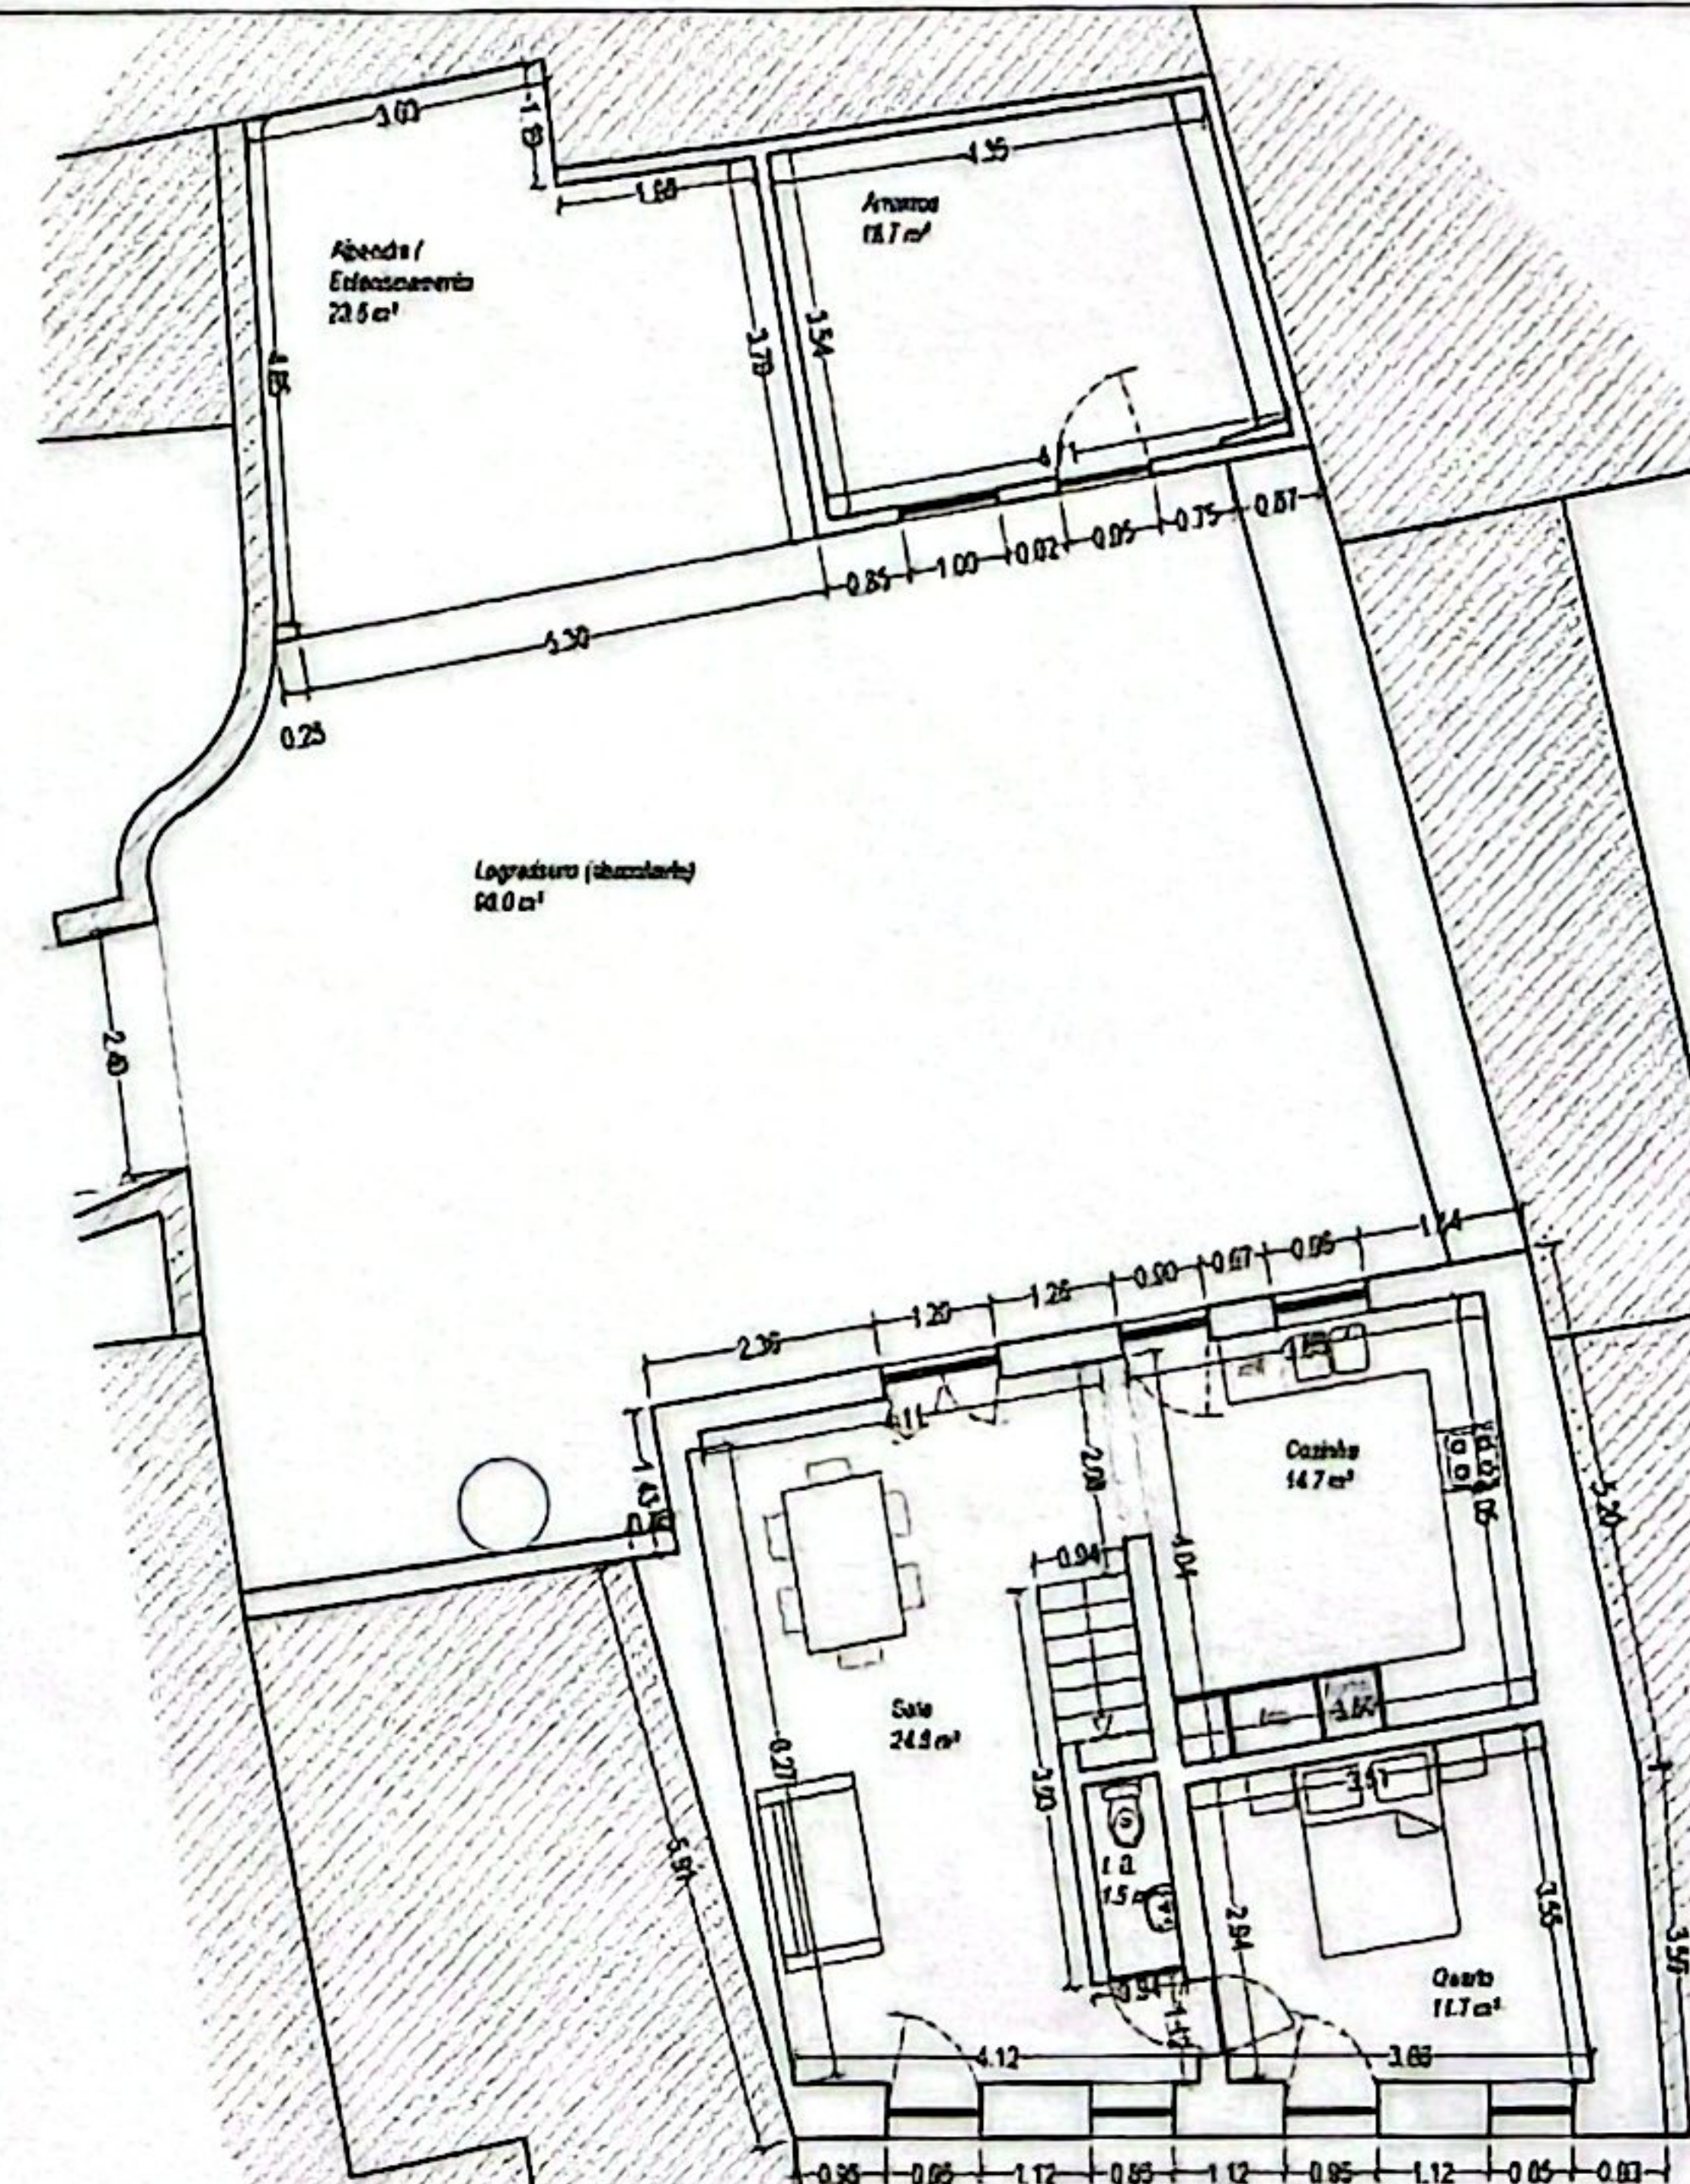

PLANTA DO PISO 1 (1º/Chão) - cotada

LICÍNIO
VIEIRA
CRAVO

Assinado de forma
digital por LICÍNIO
VIEIRA CRAVO
Dados: 2024.06.30
22:11:17 +01'00'


Áreas de Construção:

habitação	piso 2 (andar)	73,50 m²
habitação	piso 1 (1º/Chão)	73,50 m²
anexos	piso 1 (1º/Chão)	42,00 m²
Área total de construção		169,00 m²

Trav. da Vagem

--- Limite do Artigo Urbano

PROJETO	LEVANTAMENTO	02
PEÇAS DESENHADAS	PLANTA DO PISO 1 (1º/Chão)	
REQUERENTE	VANESSA ALEXANDRA SANTANA GUERRA DOS SANTOS	1:100
LOCAL	TRAVESSA DA VAGEM N.º 2 OIS DO BAIRRO - ANADIA	17/06/2024

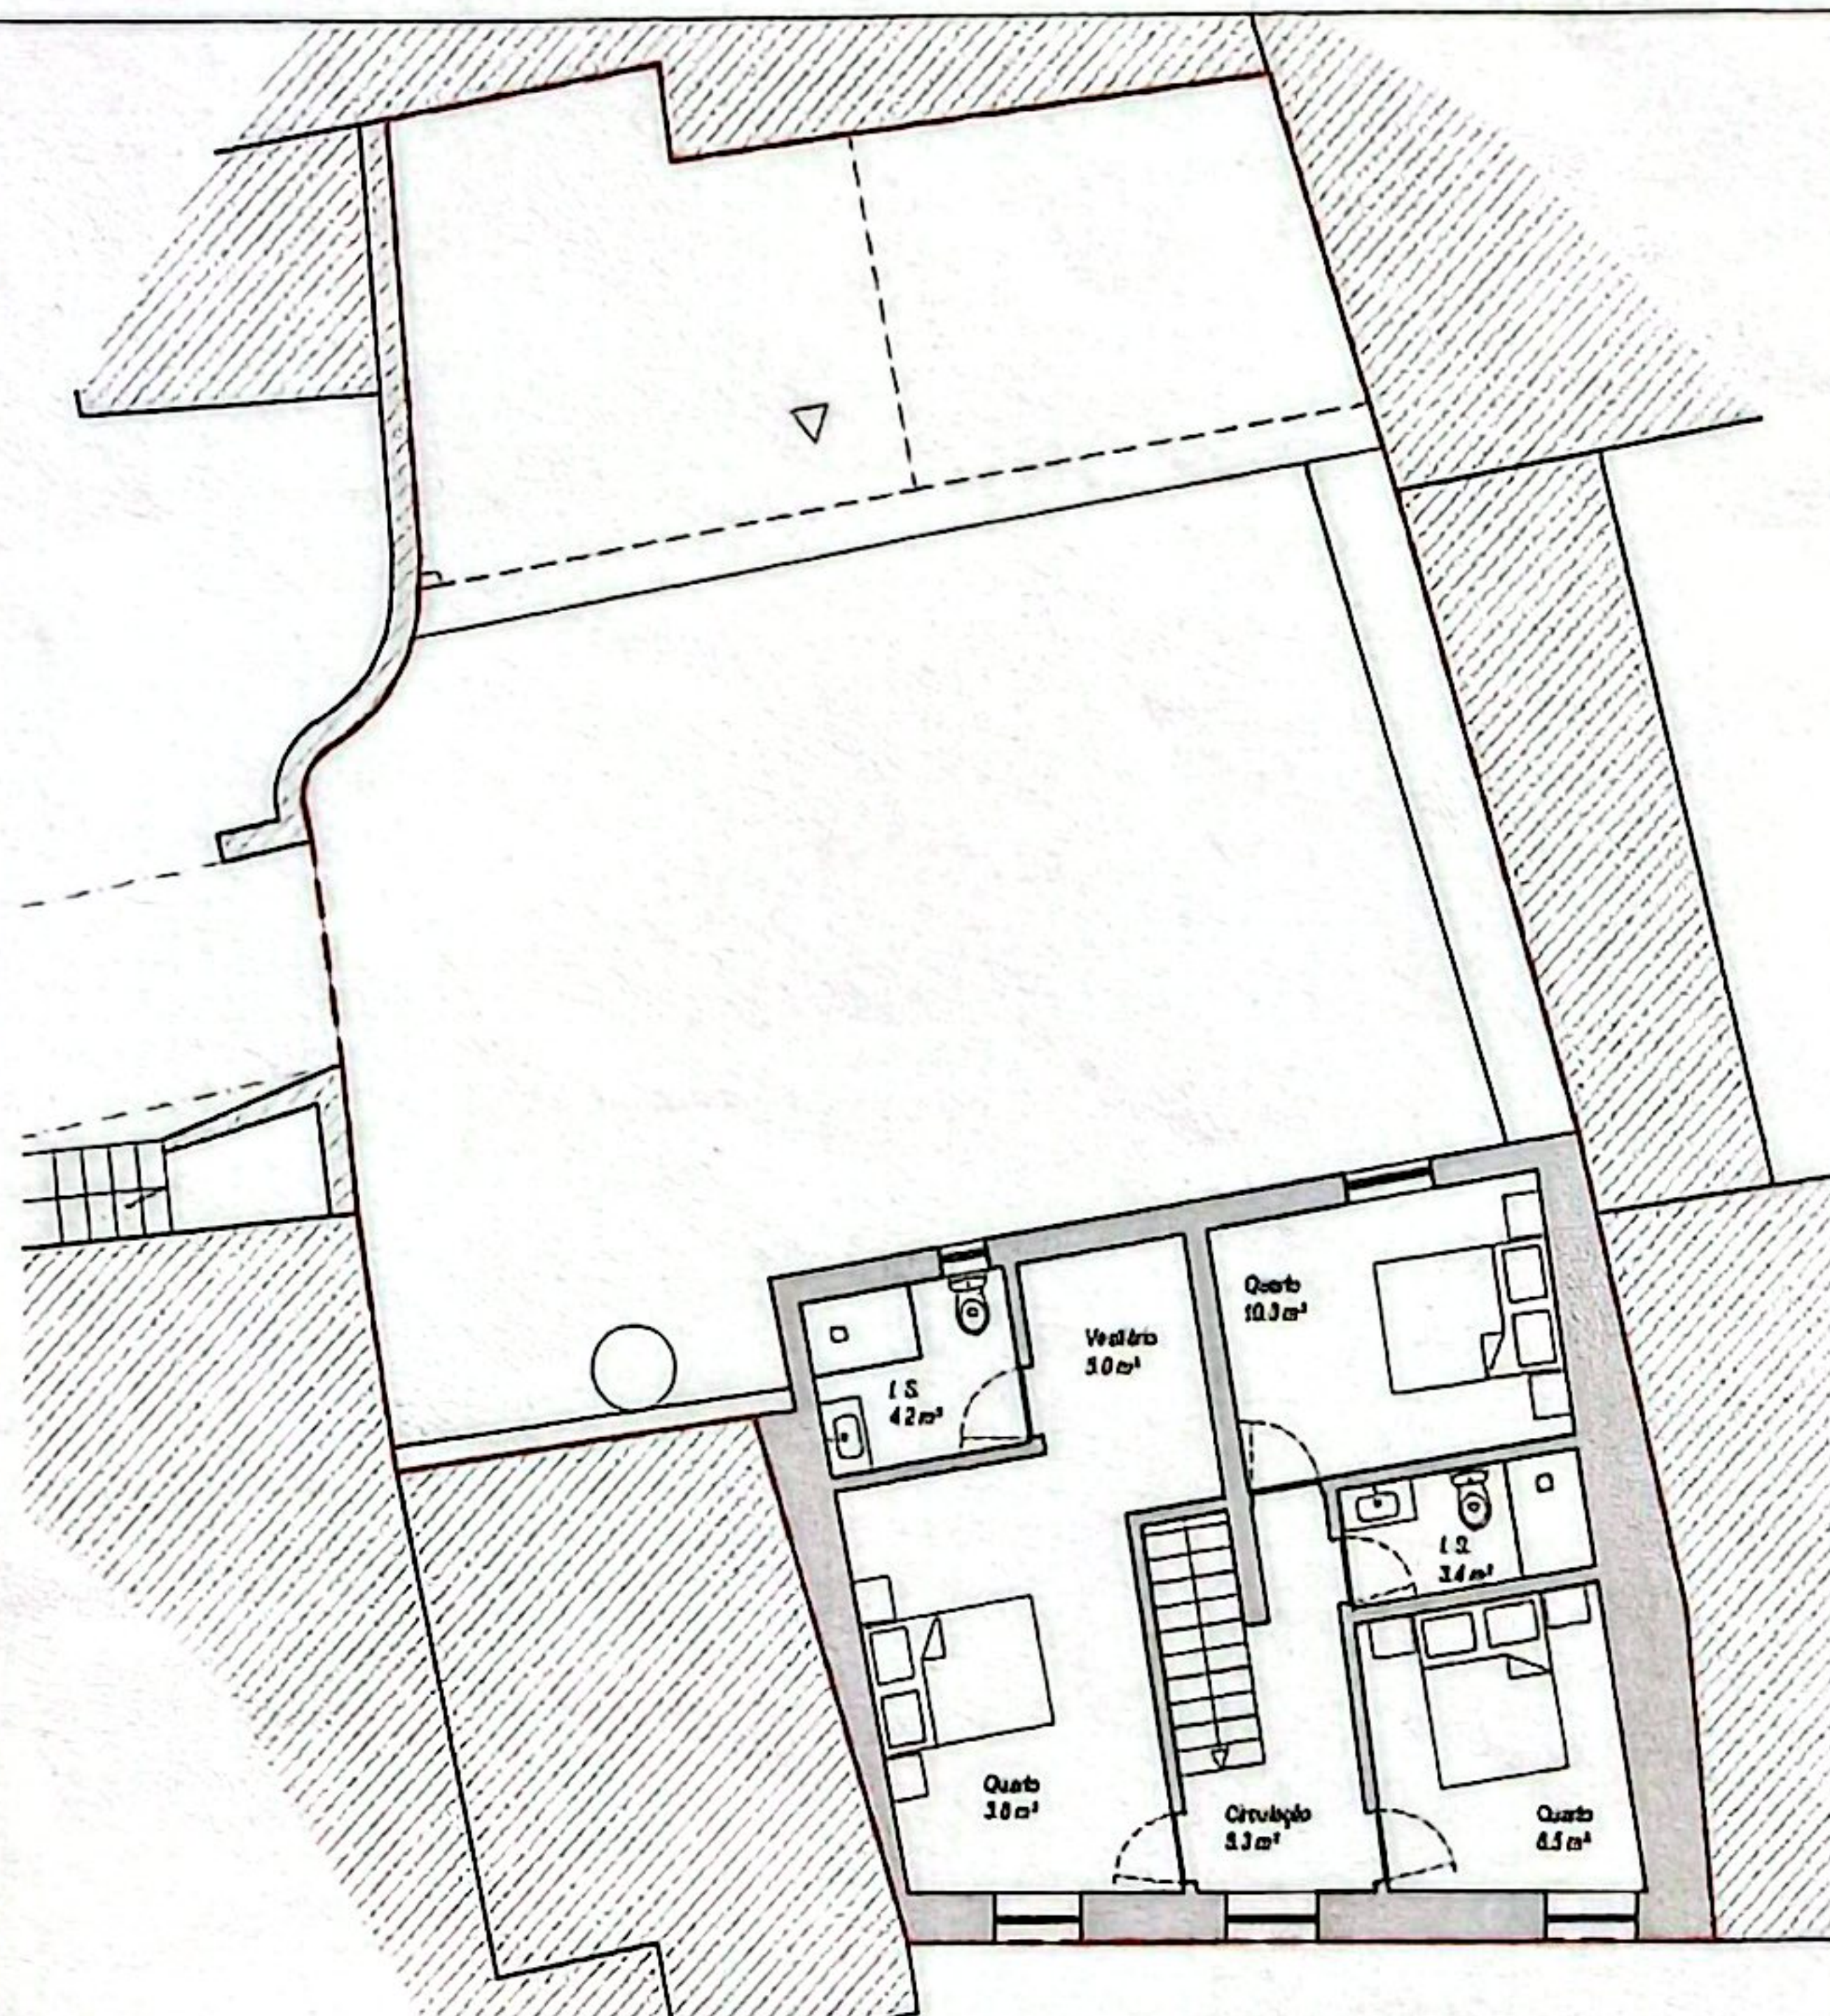


PLANTA DO PISO 2 (Andar) - apresentação


Áreas de Construção:

habitação	piso 2 (andar)	73,50 m²
	piso 1 (r/chão)	73,50 m²
anexos	piso 1 (r/chão)	42,00 m²

Área total de construção	189,00 m²
--------------------------	-----------

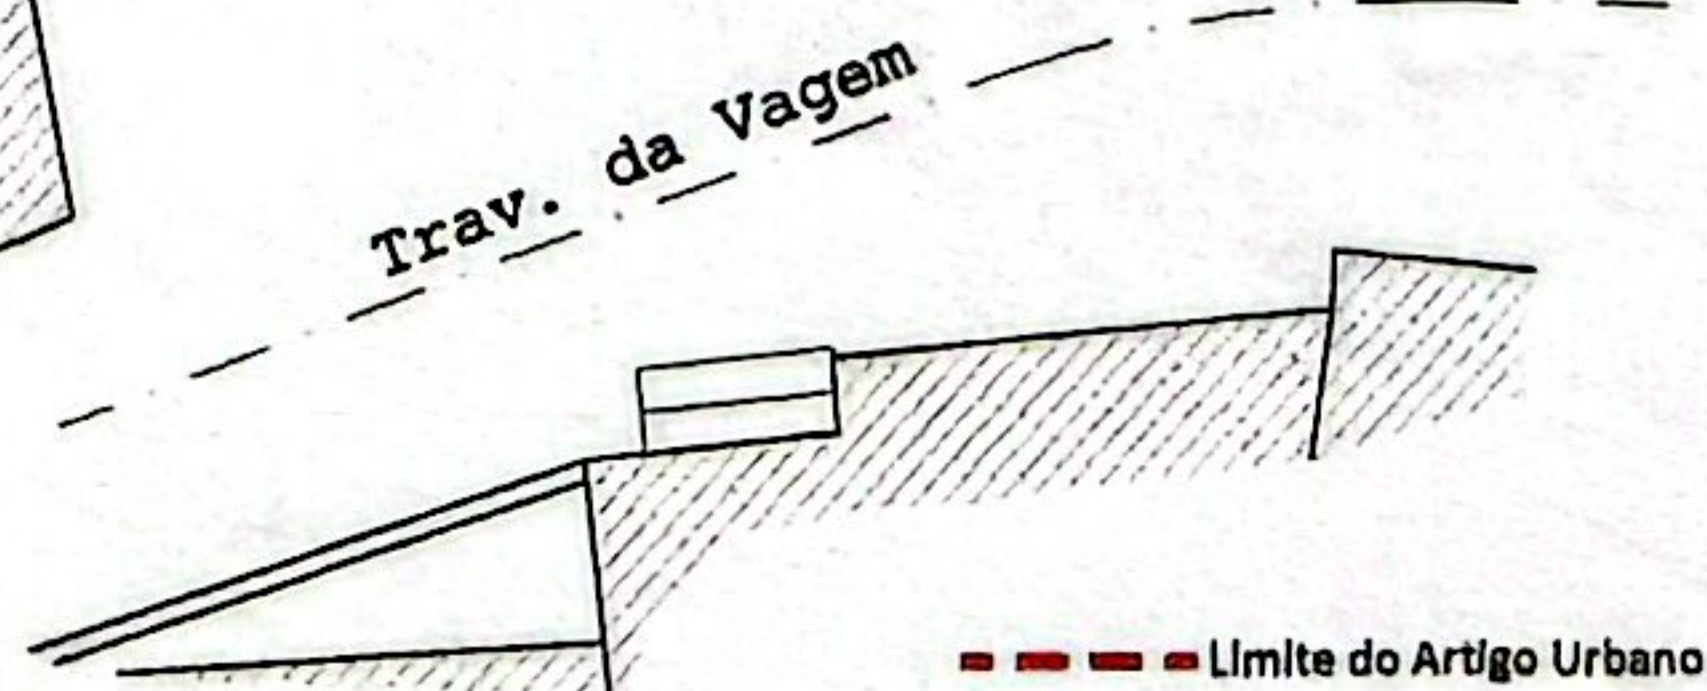


--- Limite do Artigo Urbano

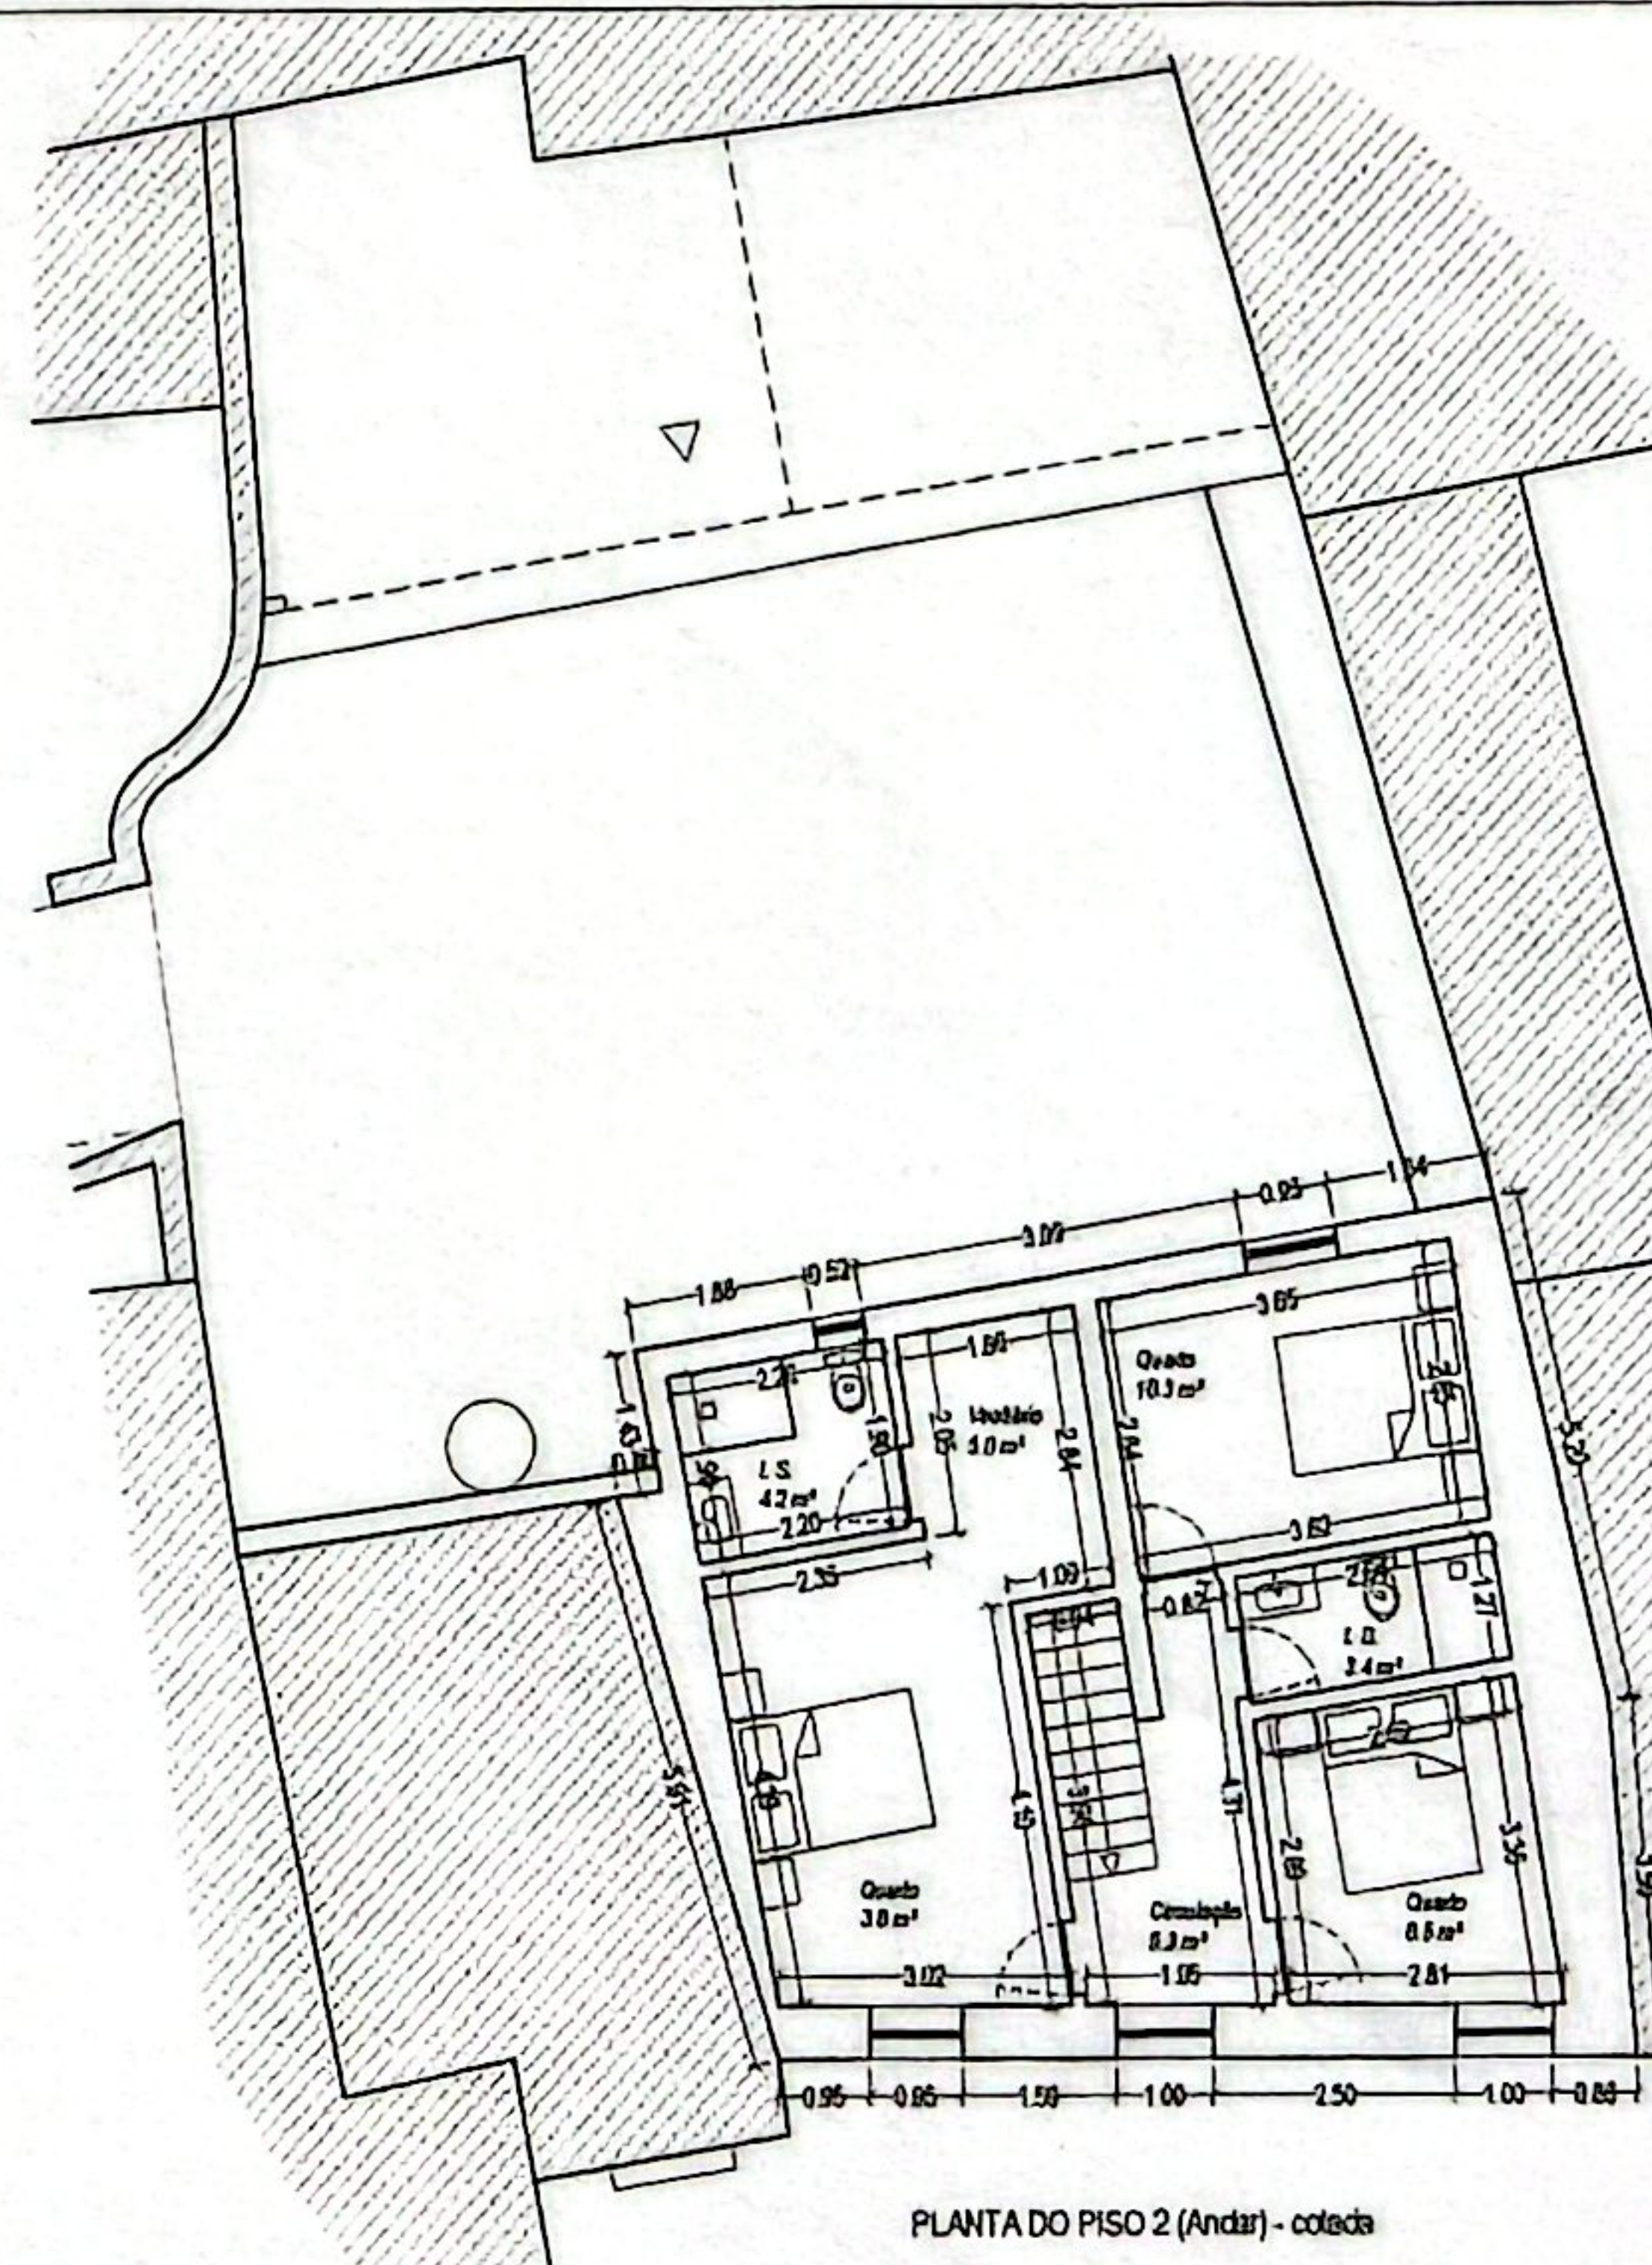

PLANTA DO PISO 2 (Andar) - cotada

PROJETO	LEVANTAMENTO	
PEÇAS DESENHADAS	PLANTA DO PISO 2 (ANDAR)	
REQUERENTE	VANESSA ALEXANDRA SANTANA GUERRA DOS SANTOS	03
LOCAL	TRAVESSA DA VAGEM N.º 2 ÓIS DO BAIRRO - ANADIA	1:100
		17/06/2024

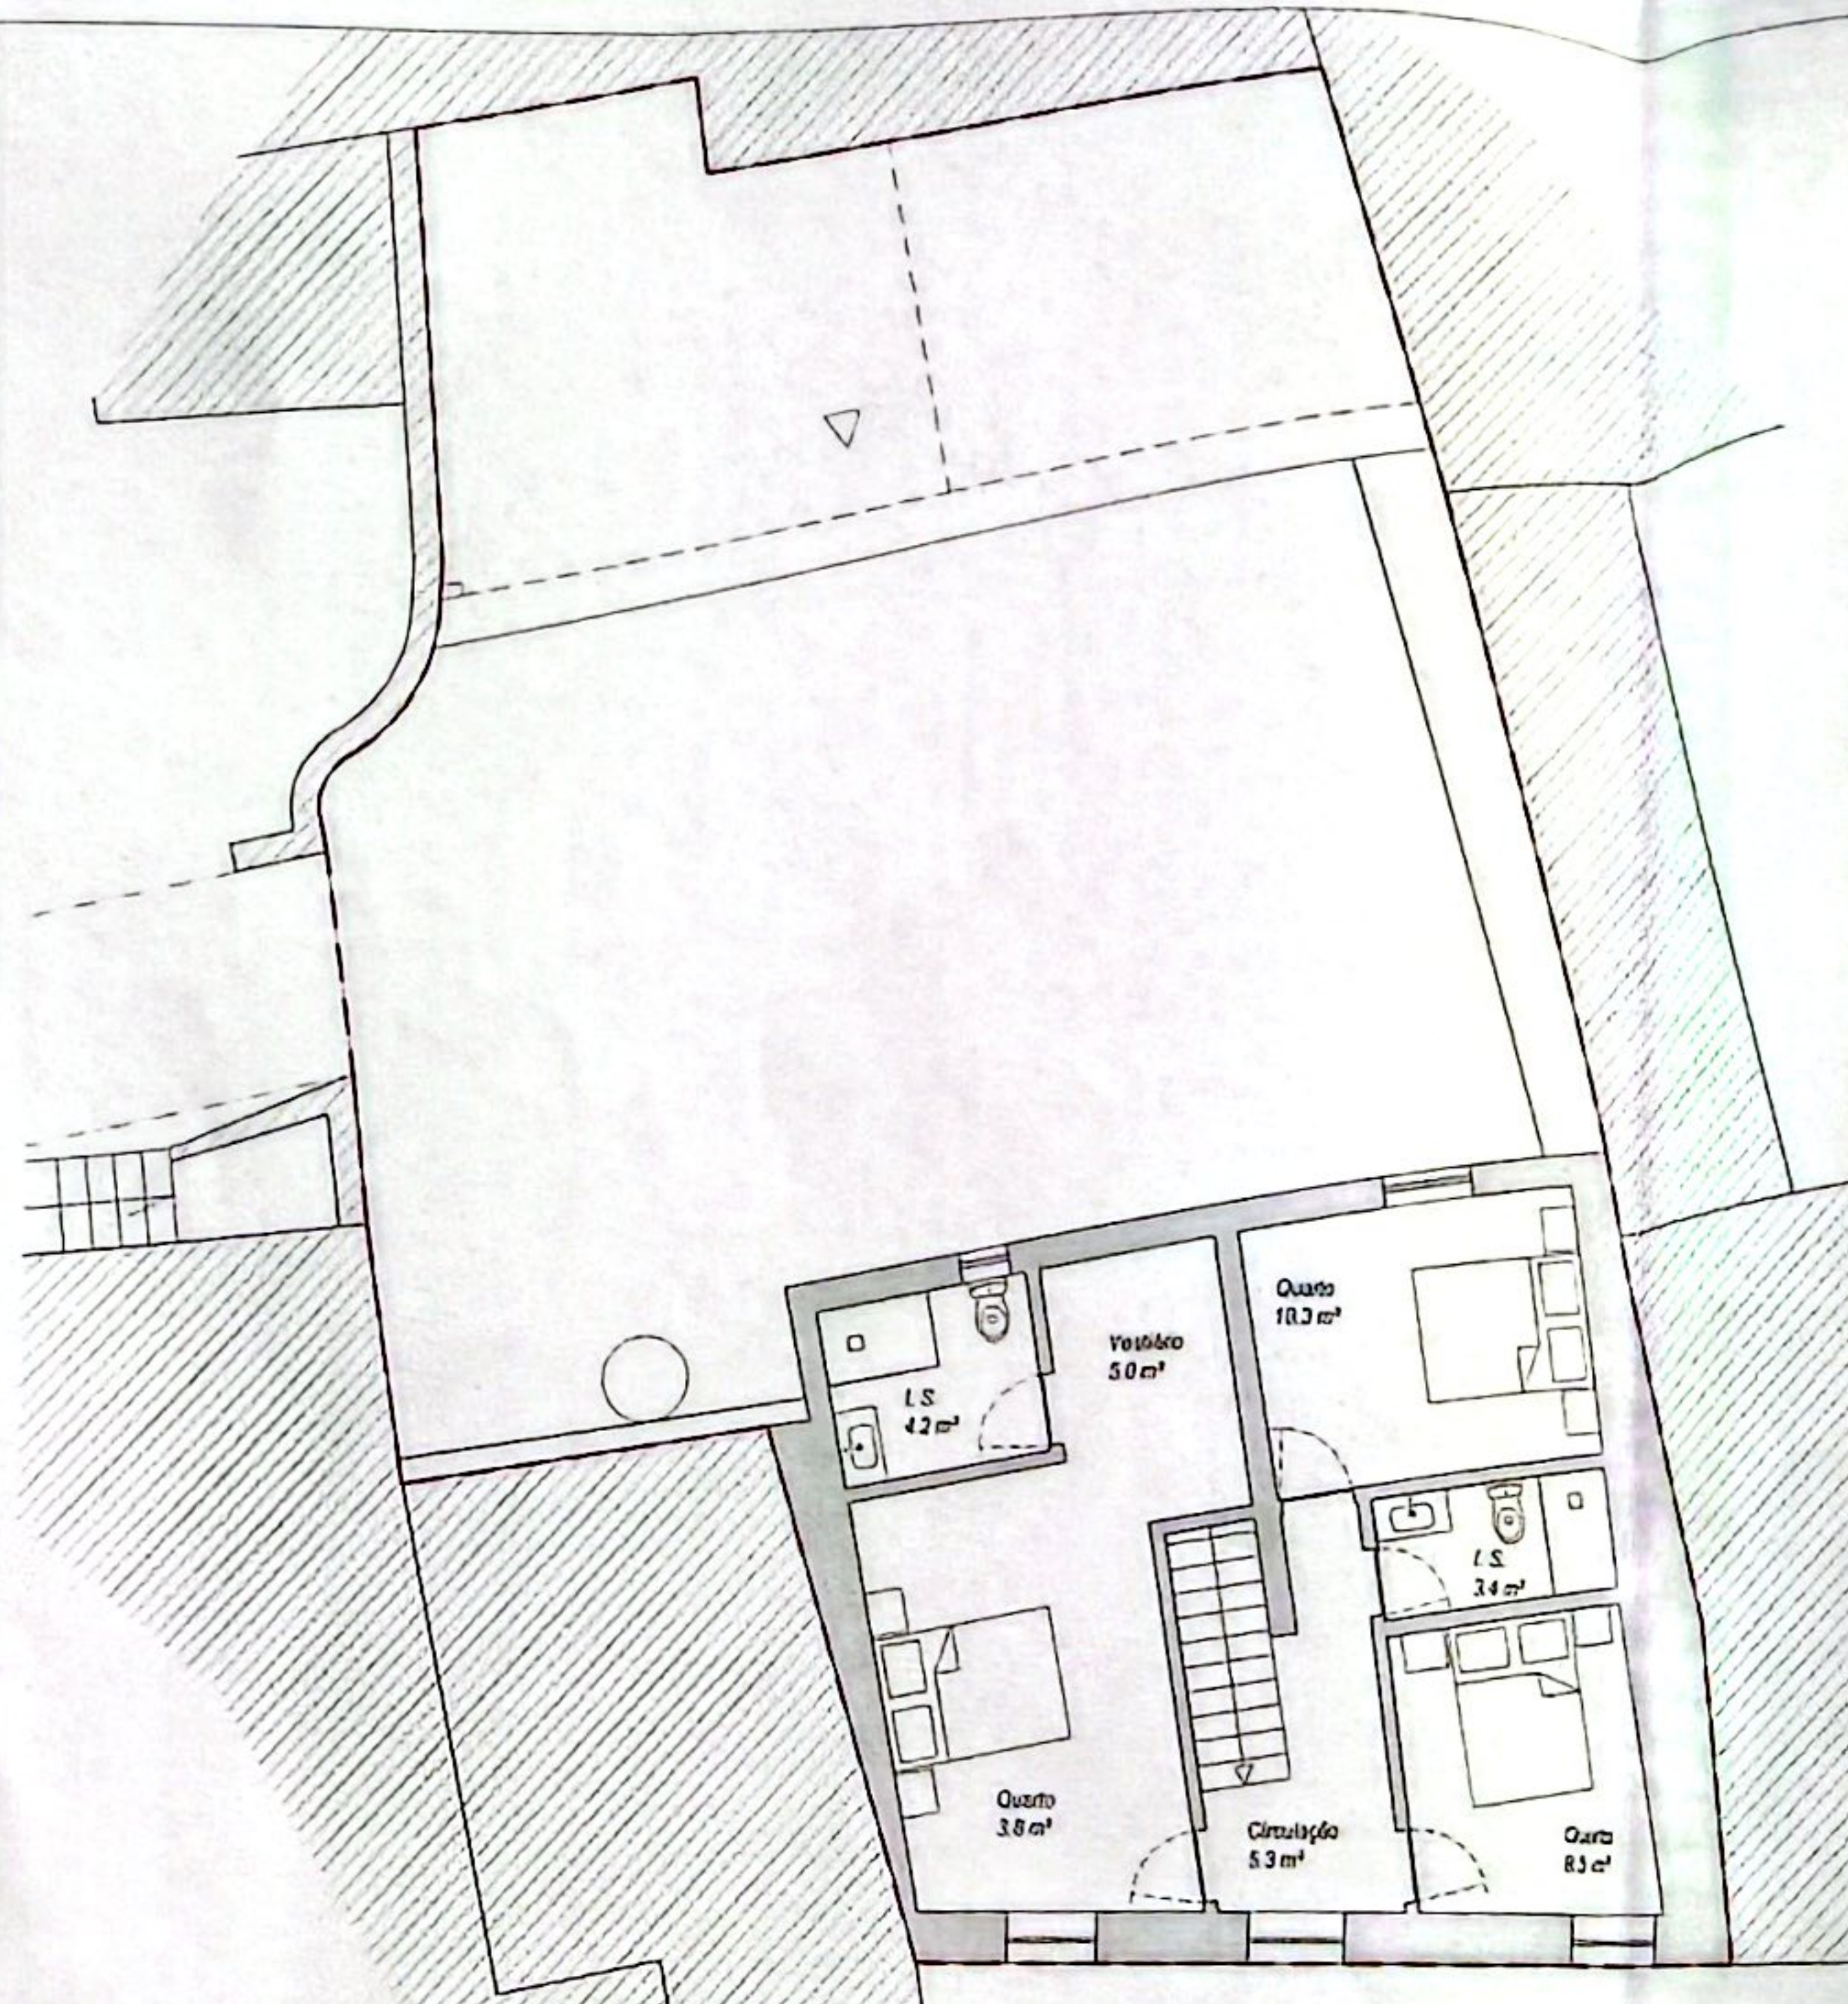


PLANTA DO PISO 2 (Andar) - apresentação

Trav. da Vagem

Áreas de Construção:

habitação	piso 2 (andar)	73,50 m²
	piso 1 (r/chão)	73,50 m²
anexos	piso 1 (r/chão)	42,00 m²
Área total de construção		189,00 m²

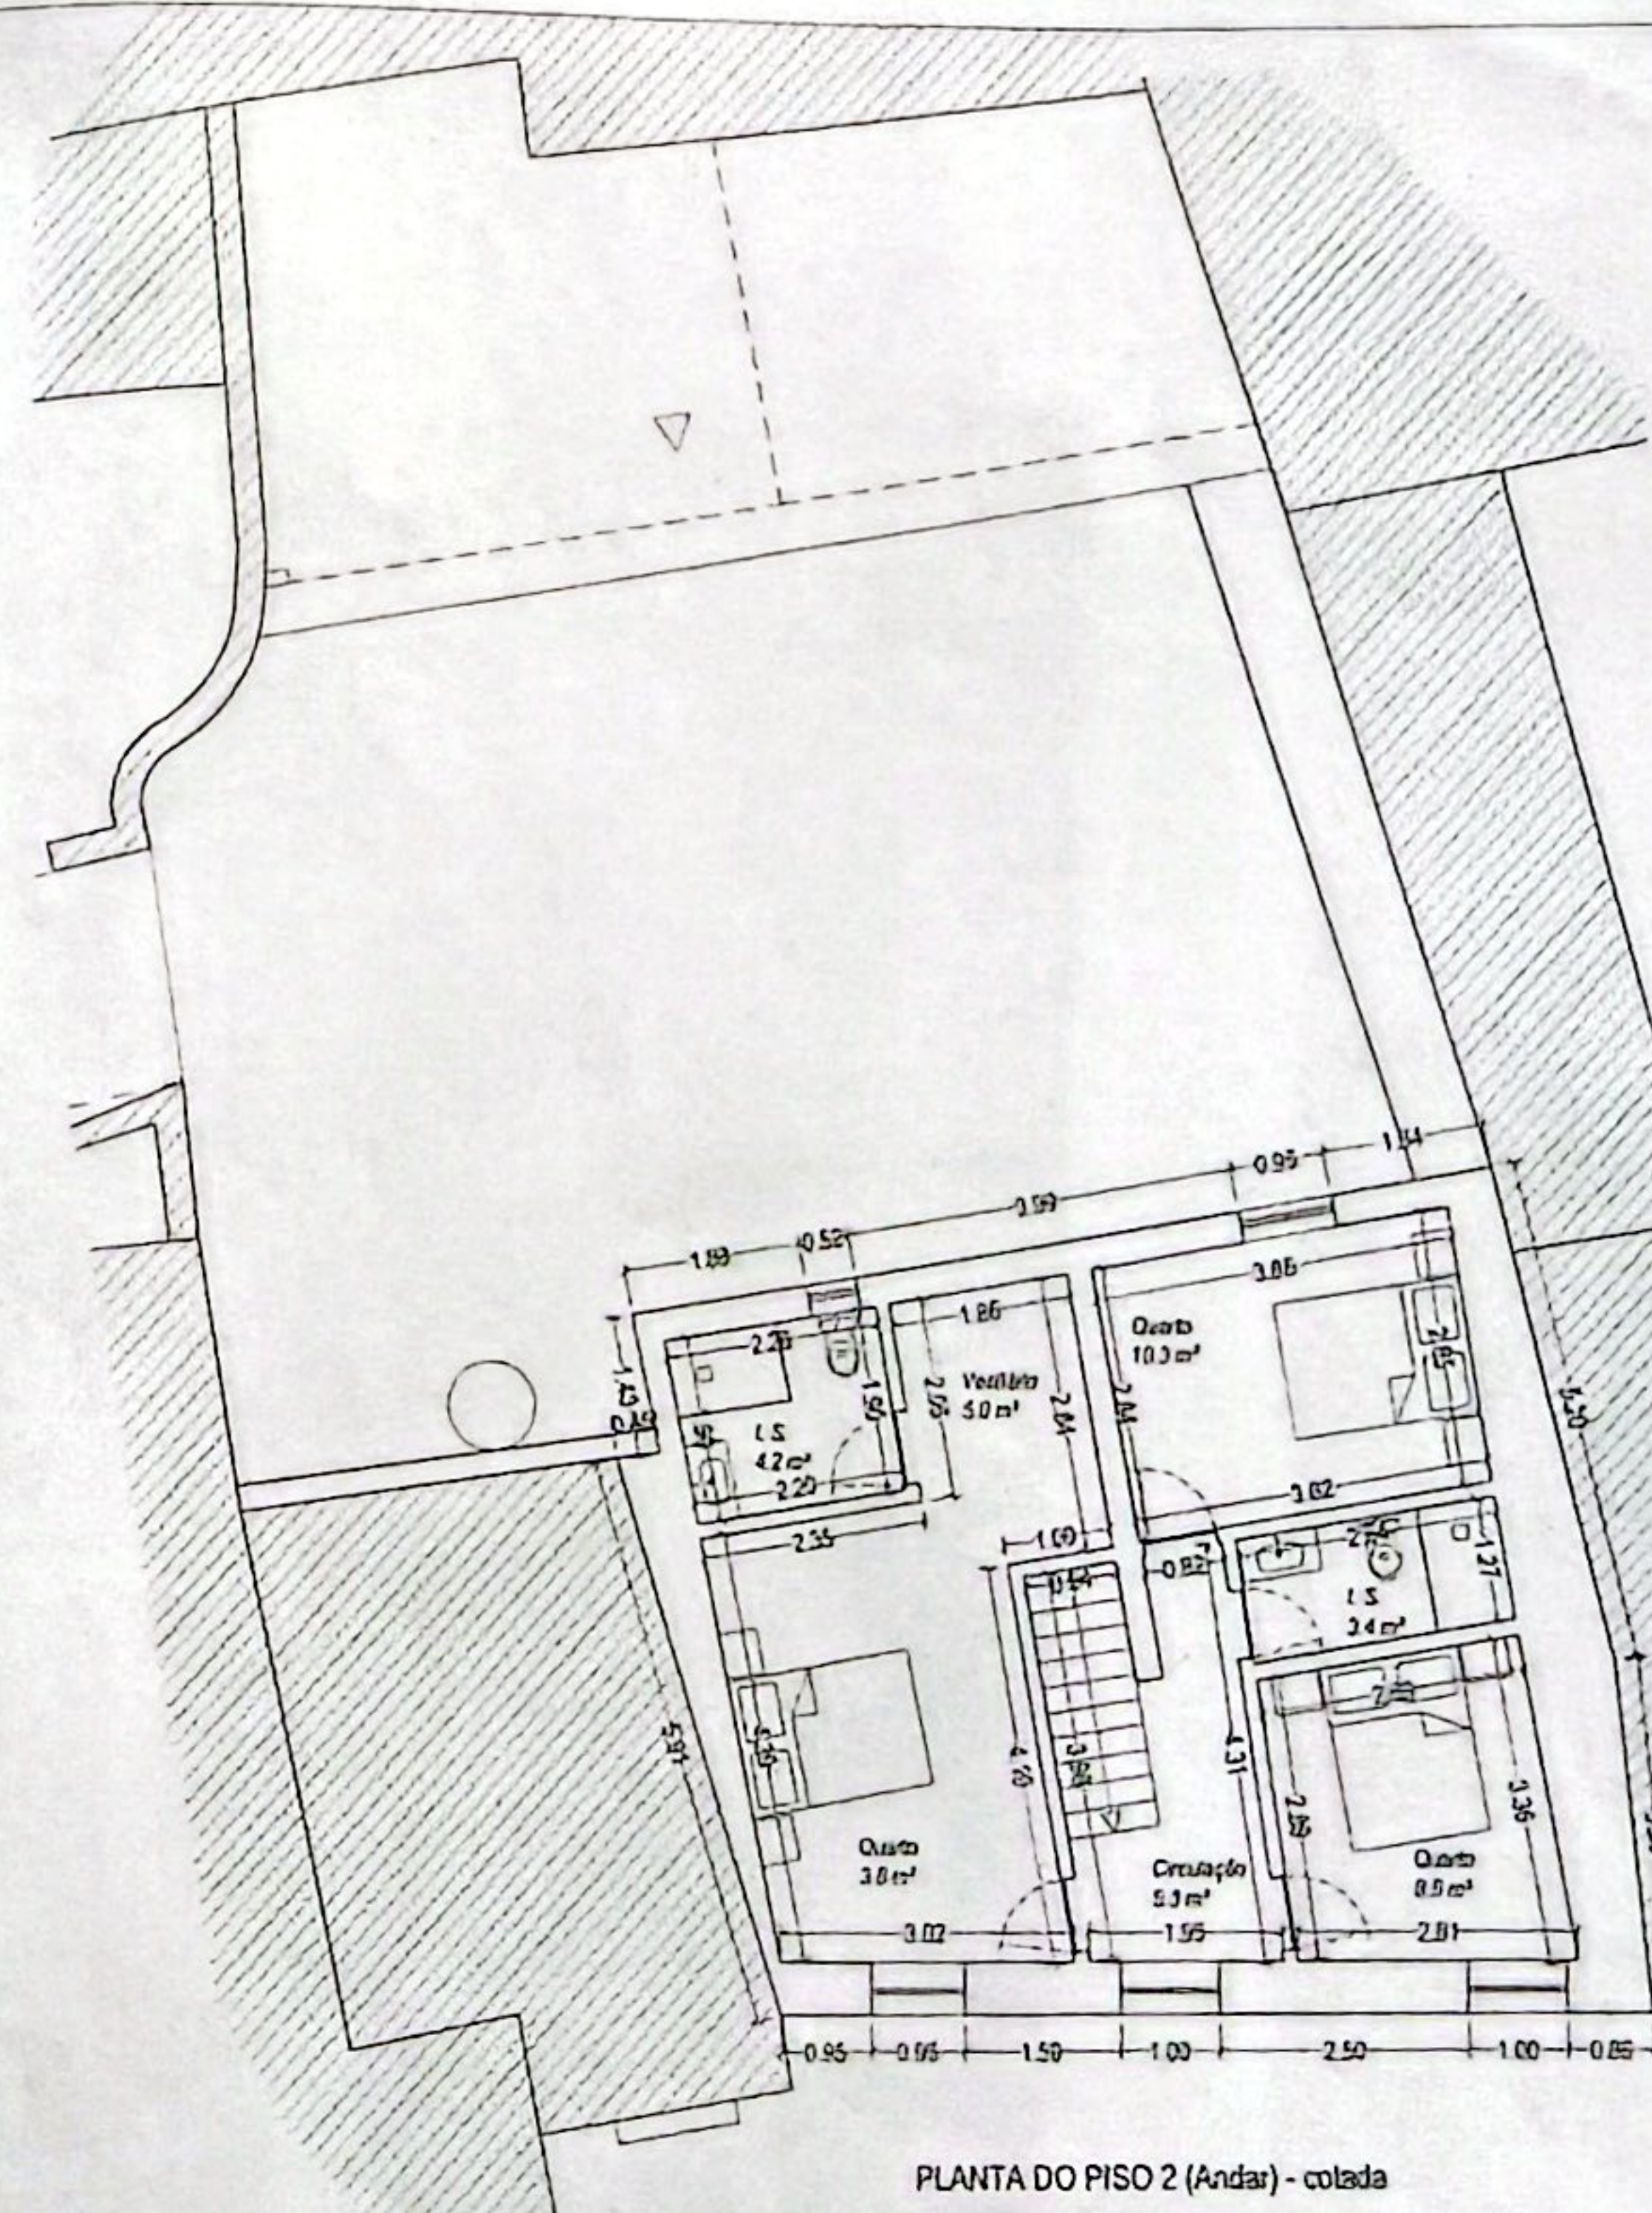

PLANTA DO PISO 2 (Andar) - cotada

PROJETO	LEVANTAMENTO	
PEÇAS DESENHADAS	PLANTA DO PISO 2 (ANDAR)	
REQUERENTE	VANESSA ALEXANDRA SANTANA GUERRA DOS SANTOS	03
LOCAL	TRAVESSA DA VAGEM N.º 2 OIS DO BAIRRO - ANADIA	1:100
		17/06/2024

--- Limite do Artigo Urbano



Medir distância

Clique no mapa a adicionar ao seu percurso

Área total: 232,85 m² (2 506,41 pés²)

Distância total: 66,35 m (217,69 pés)

X