



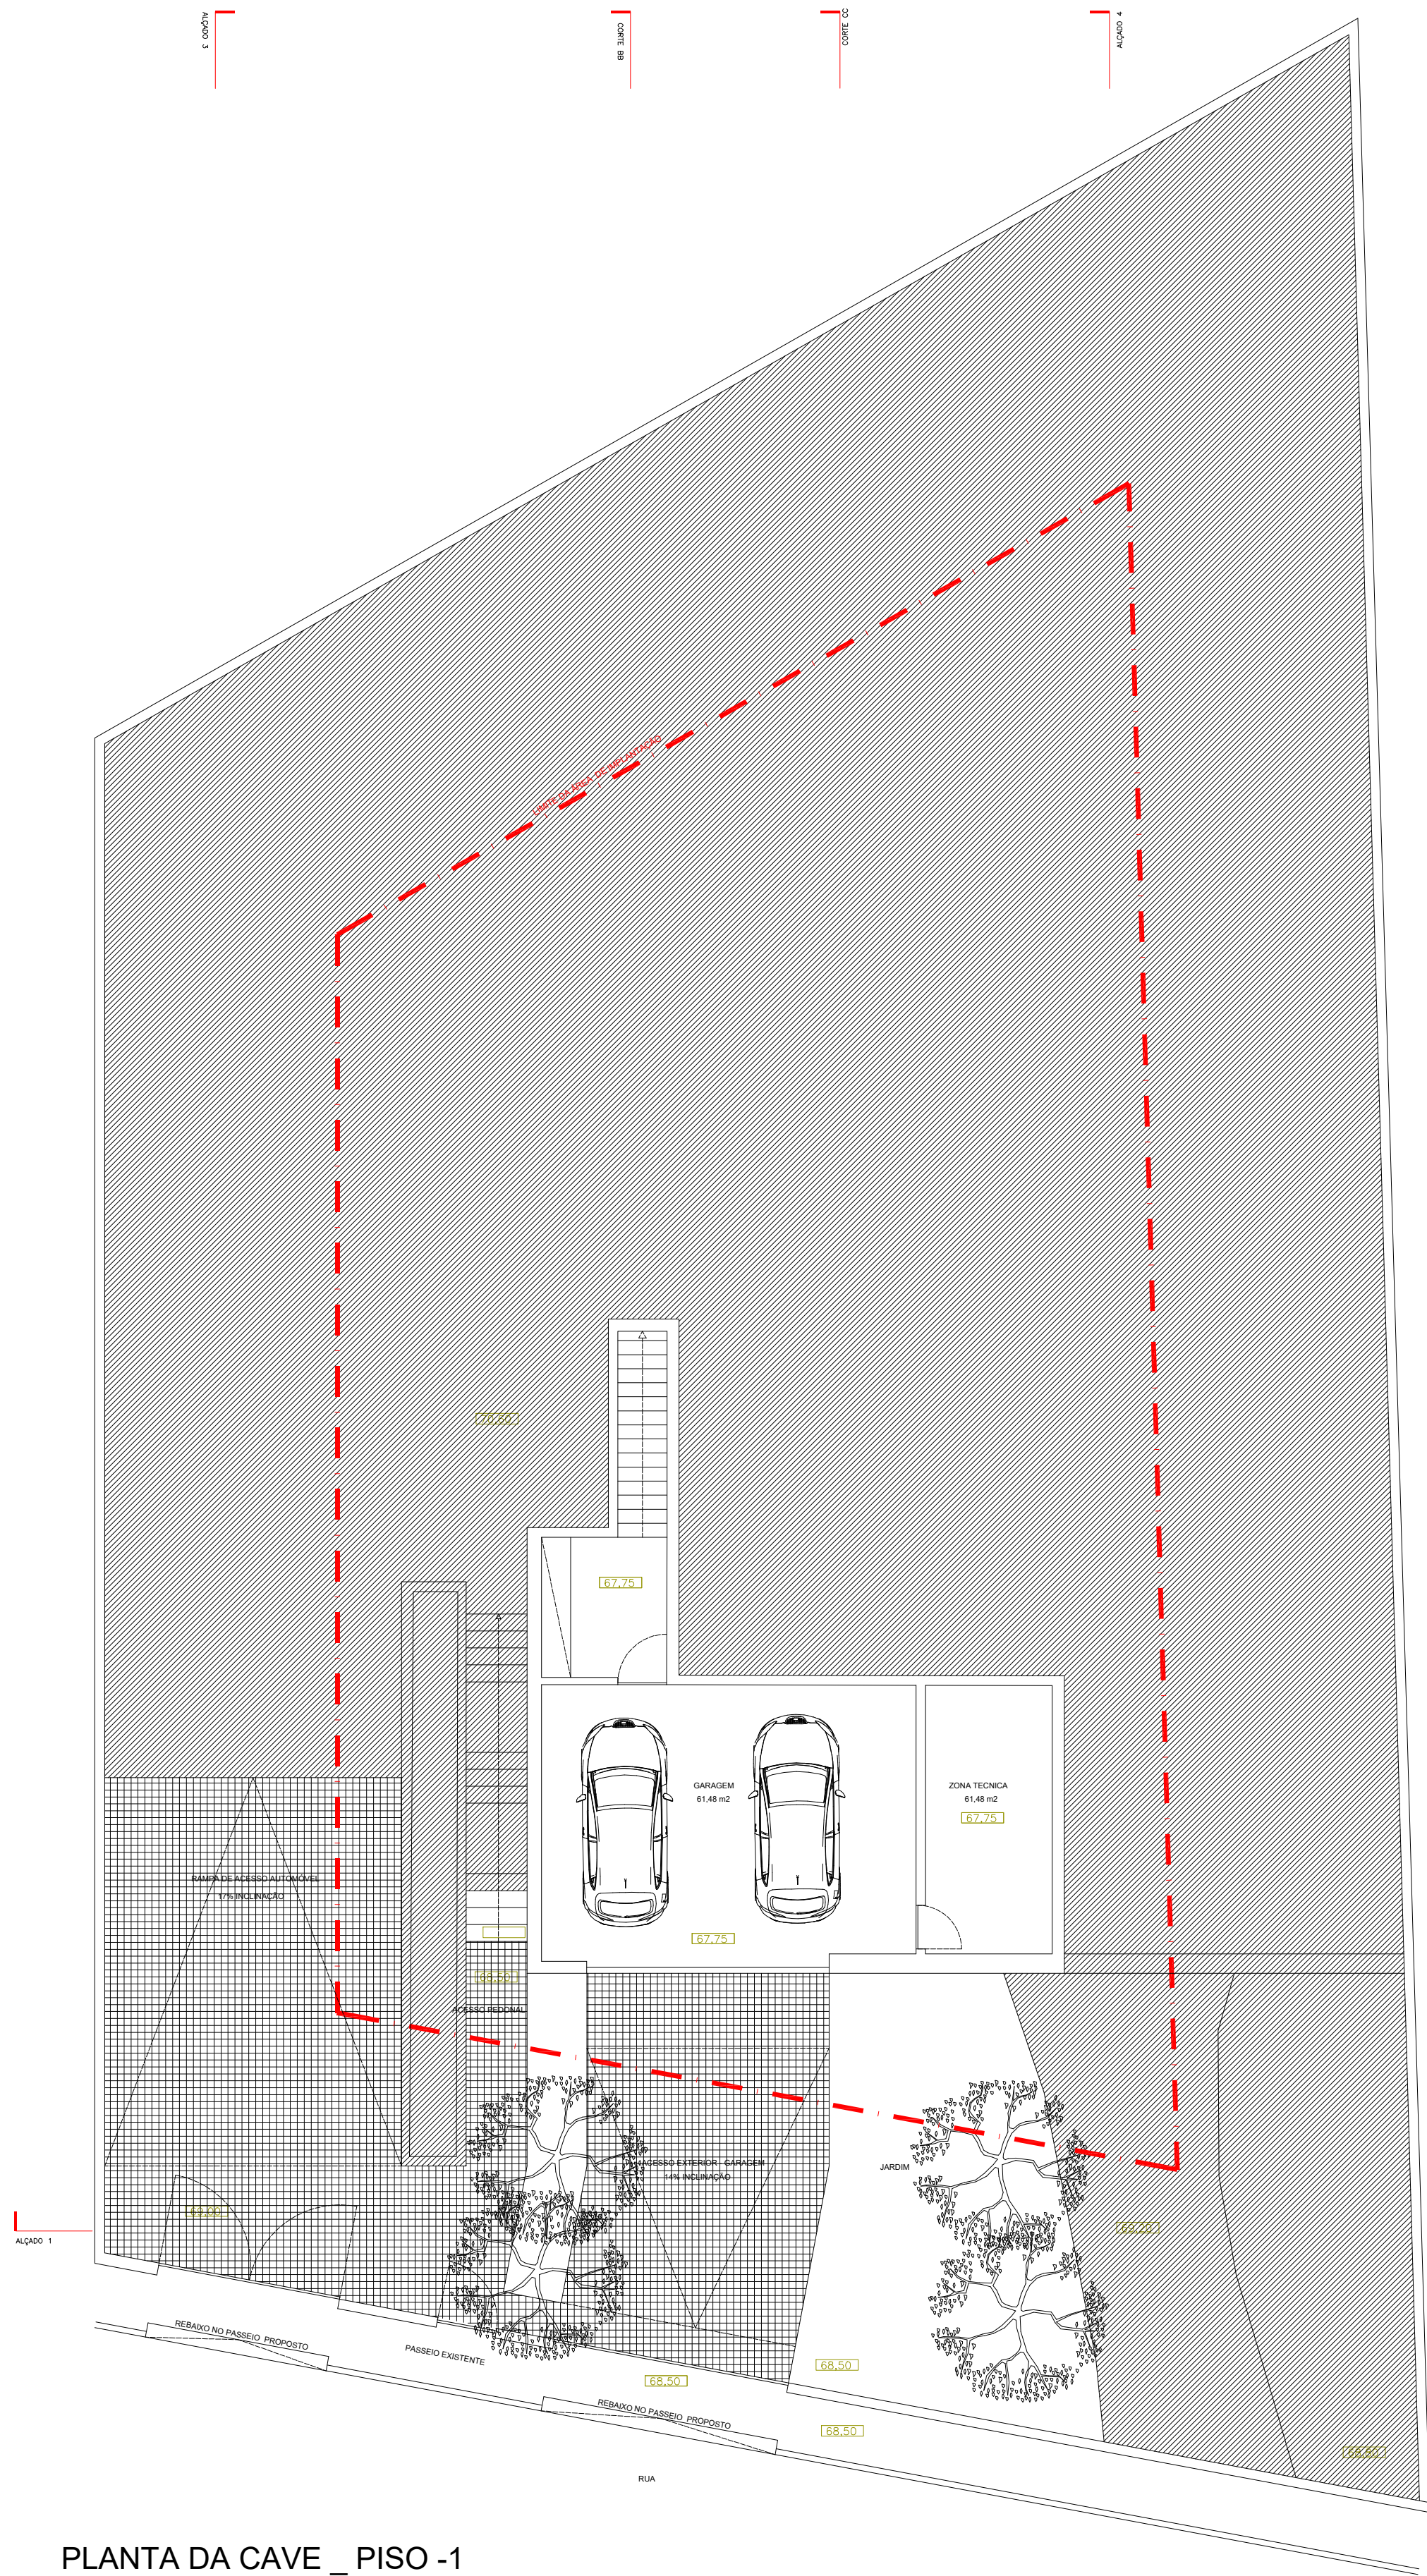

PLANTA DA CAVE _ PISO -1

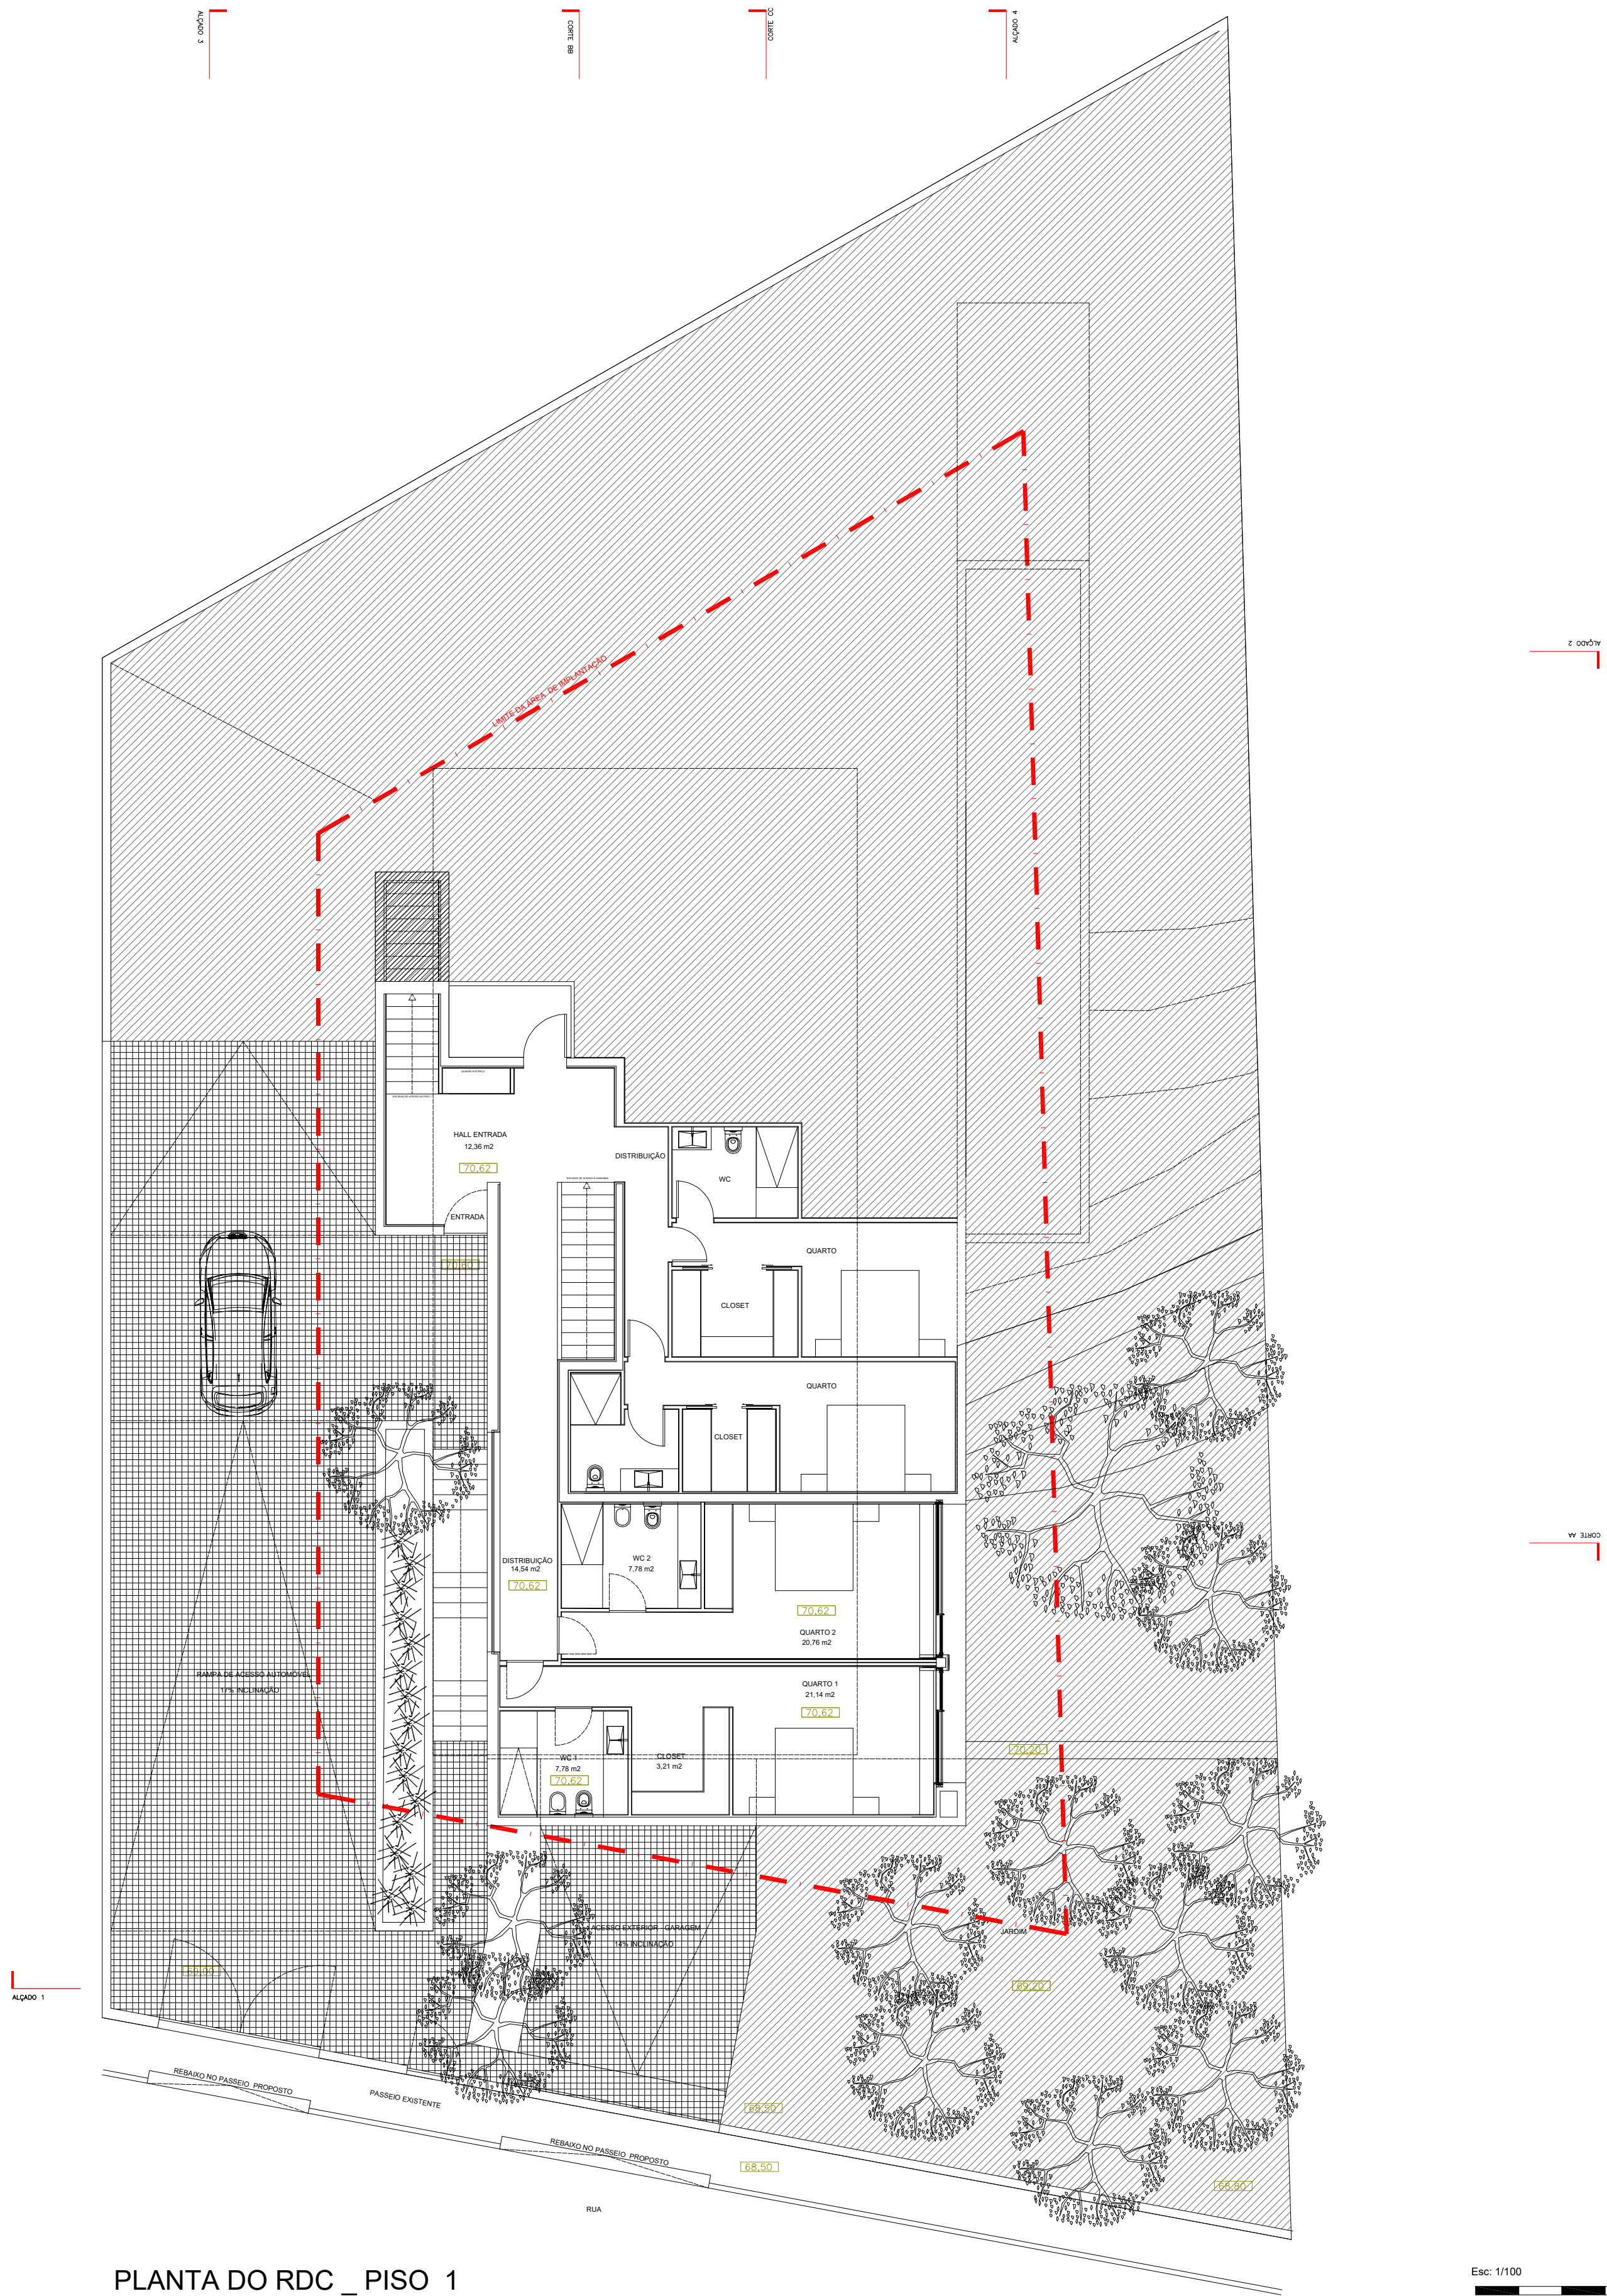

PLANTA DO RDC _ PISO 1

Escala: 1/100




ESTE DESENHO É PROPRIEDADE DE LUSCOSTMEDIANHA - ARQUITECTURA LDA, NÃO PODENDO SER REPRODUZIDO EM PARTE OU NO TODO OU PASSADO A TERCEIROS SEM PRÉVIO CONSENTIMENTO DA MESMA.


REQUERENTE SR. JOSÉ MANUEL ALVES MARTINS HABITAÇÃO UNIFAMILIAR - LOTE 18 - LOTEAMENTO FAZENDA DA CARAVELA ALCANTARILHA - SILVES					ARQUITETO LUIS OLIVEIRA	
DATA DETEMBRO 2020	ESCALA 1/100	SUBST. SUBST. POR LICENCIAMENTO	FASE DE PROJECTO LICENCIAMENTO		COLABORADORES	209.03



LUSCOSTMEDIANHA - ARQUITECTURA LDA
LUSCOSTMEDIANHA - ARQUITECTURA LDA
LUSCOSTMEDIANHA - ARQUITECTURA LDA

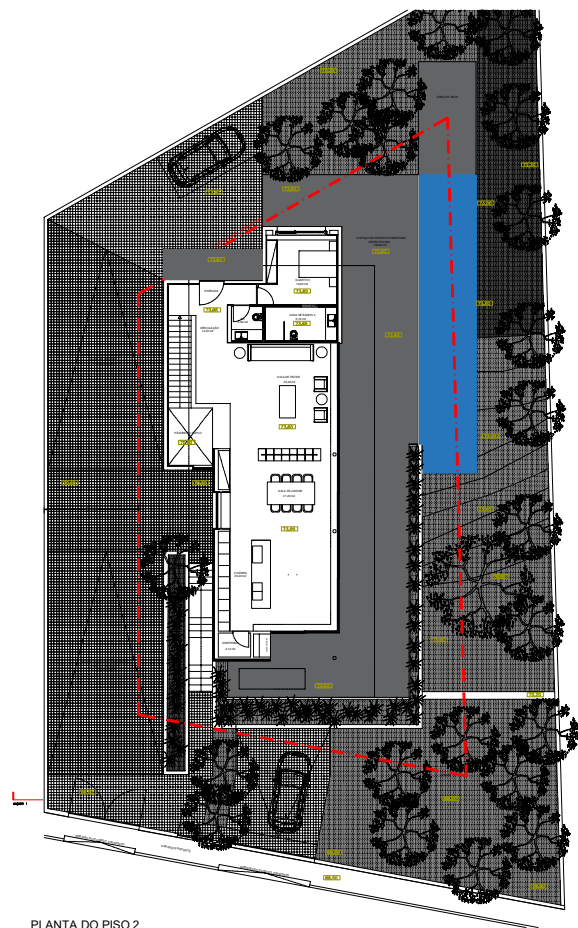

PIANTA DO PISO 2

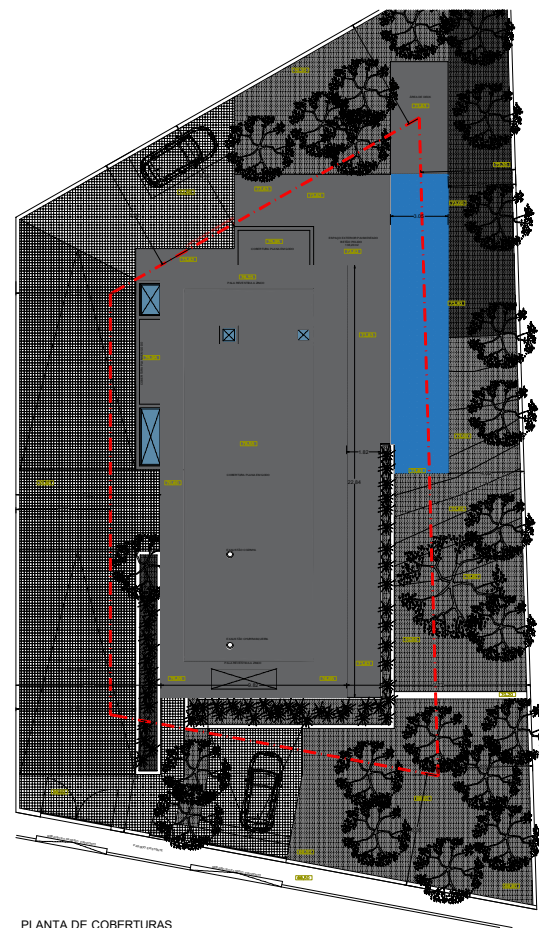

PIANTA DE COBERTURAS