



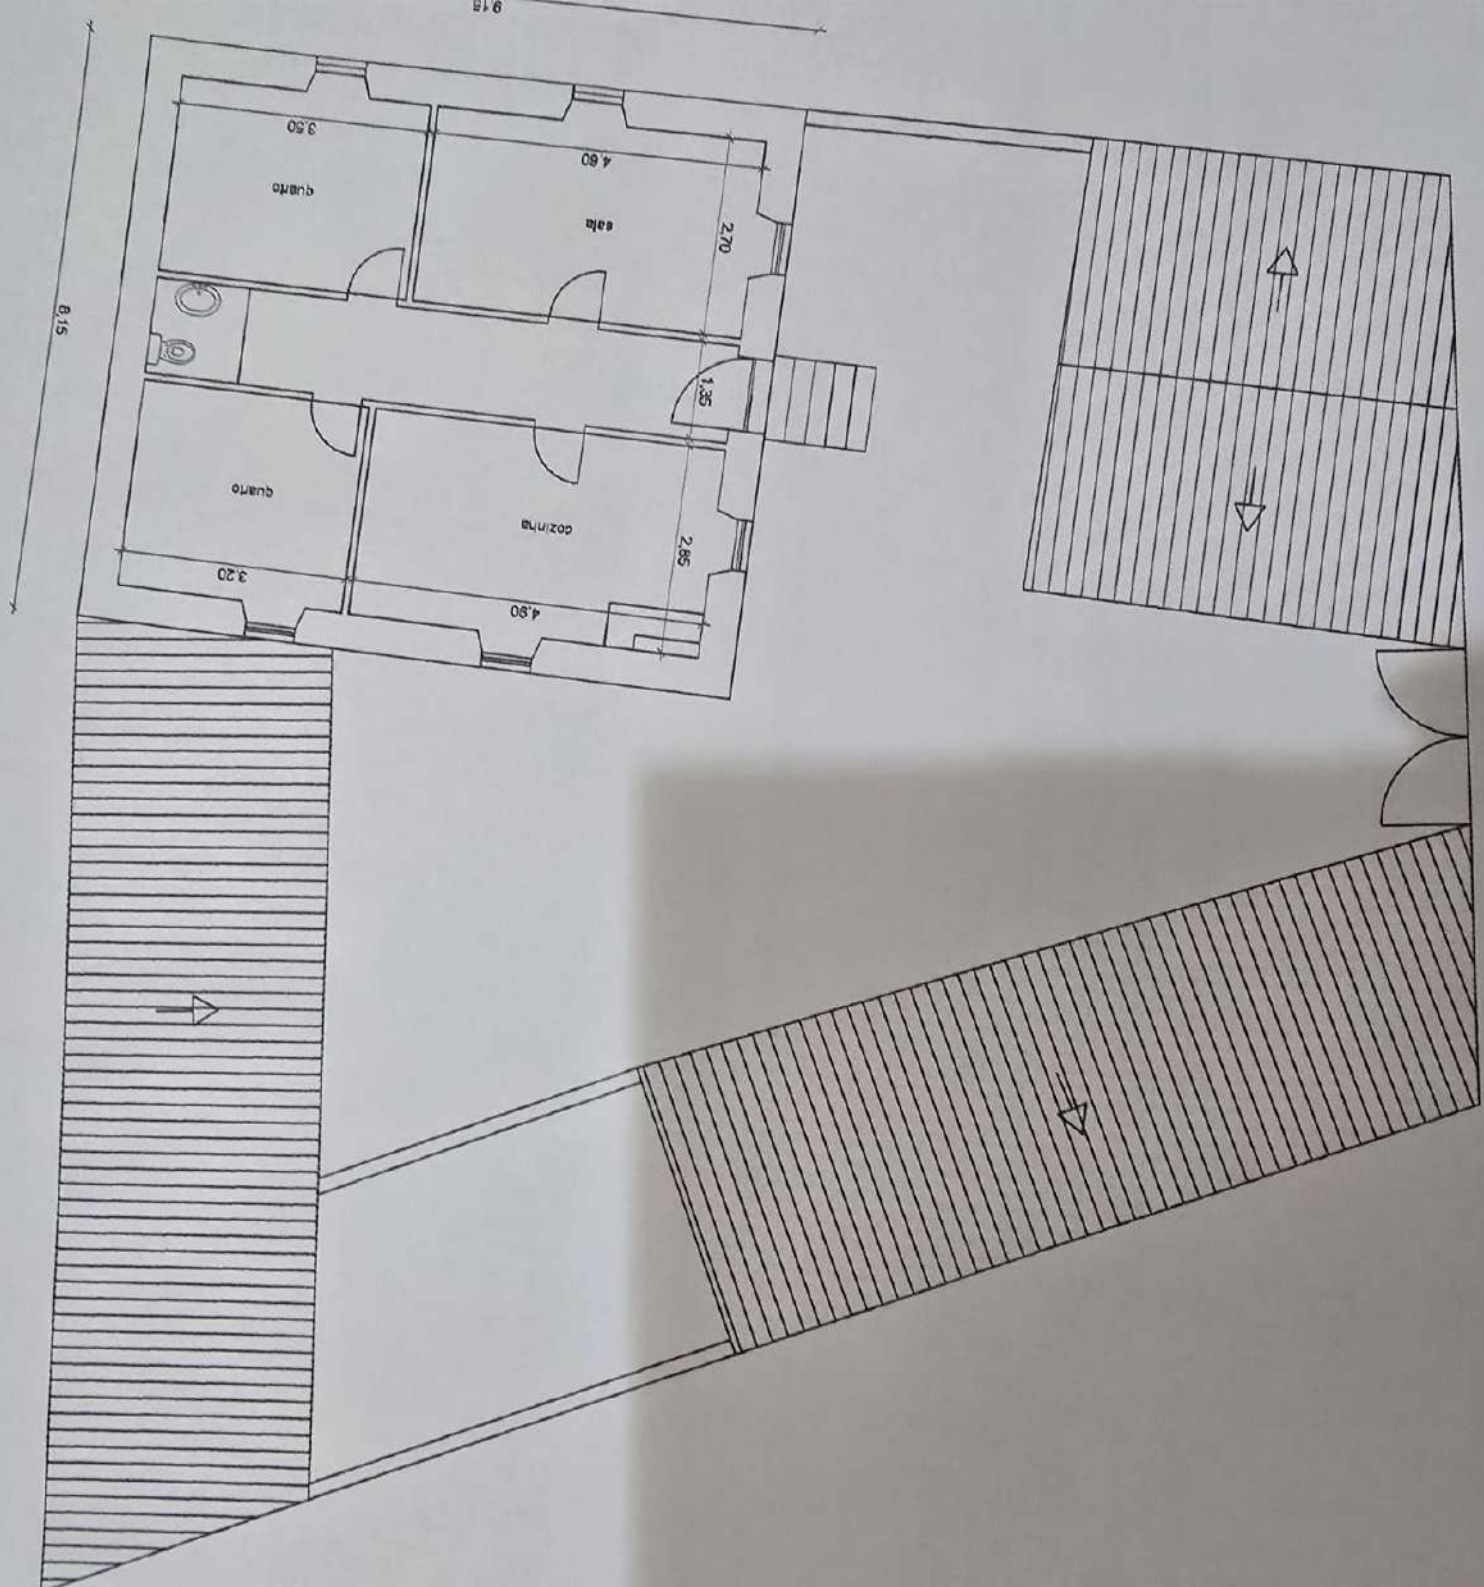

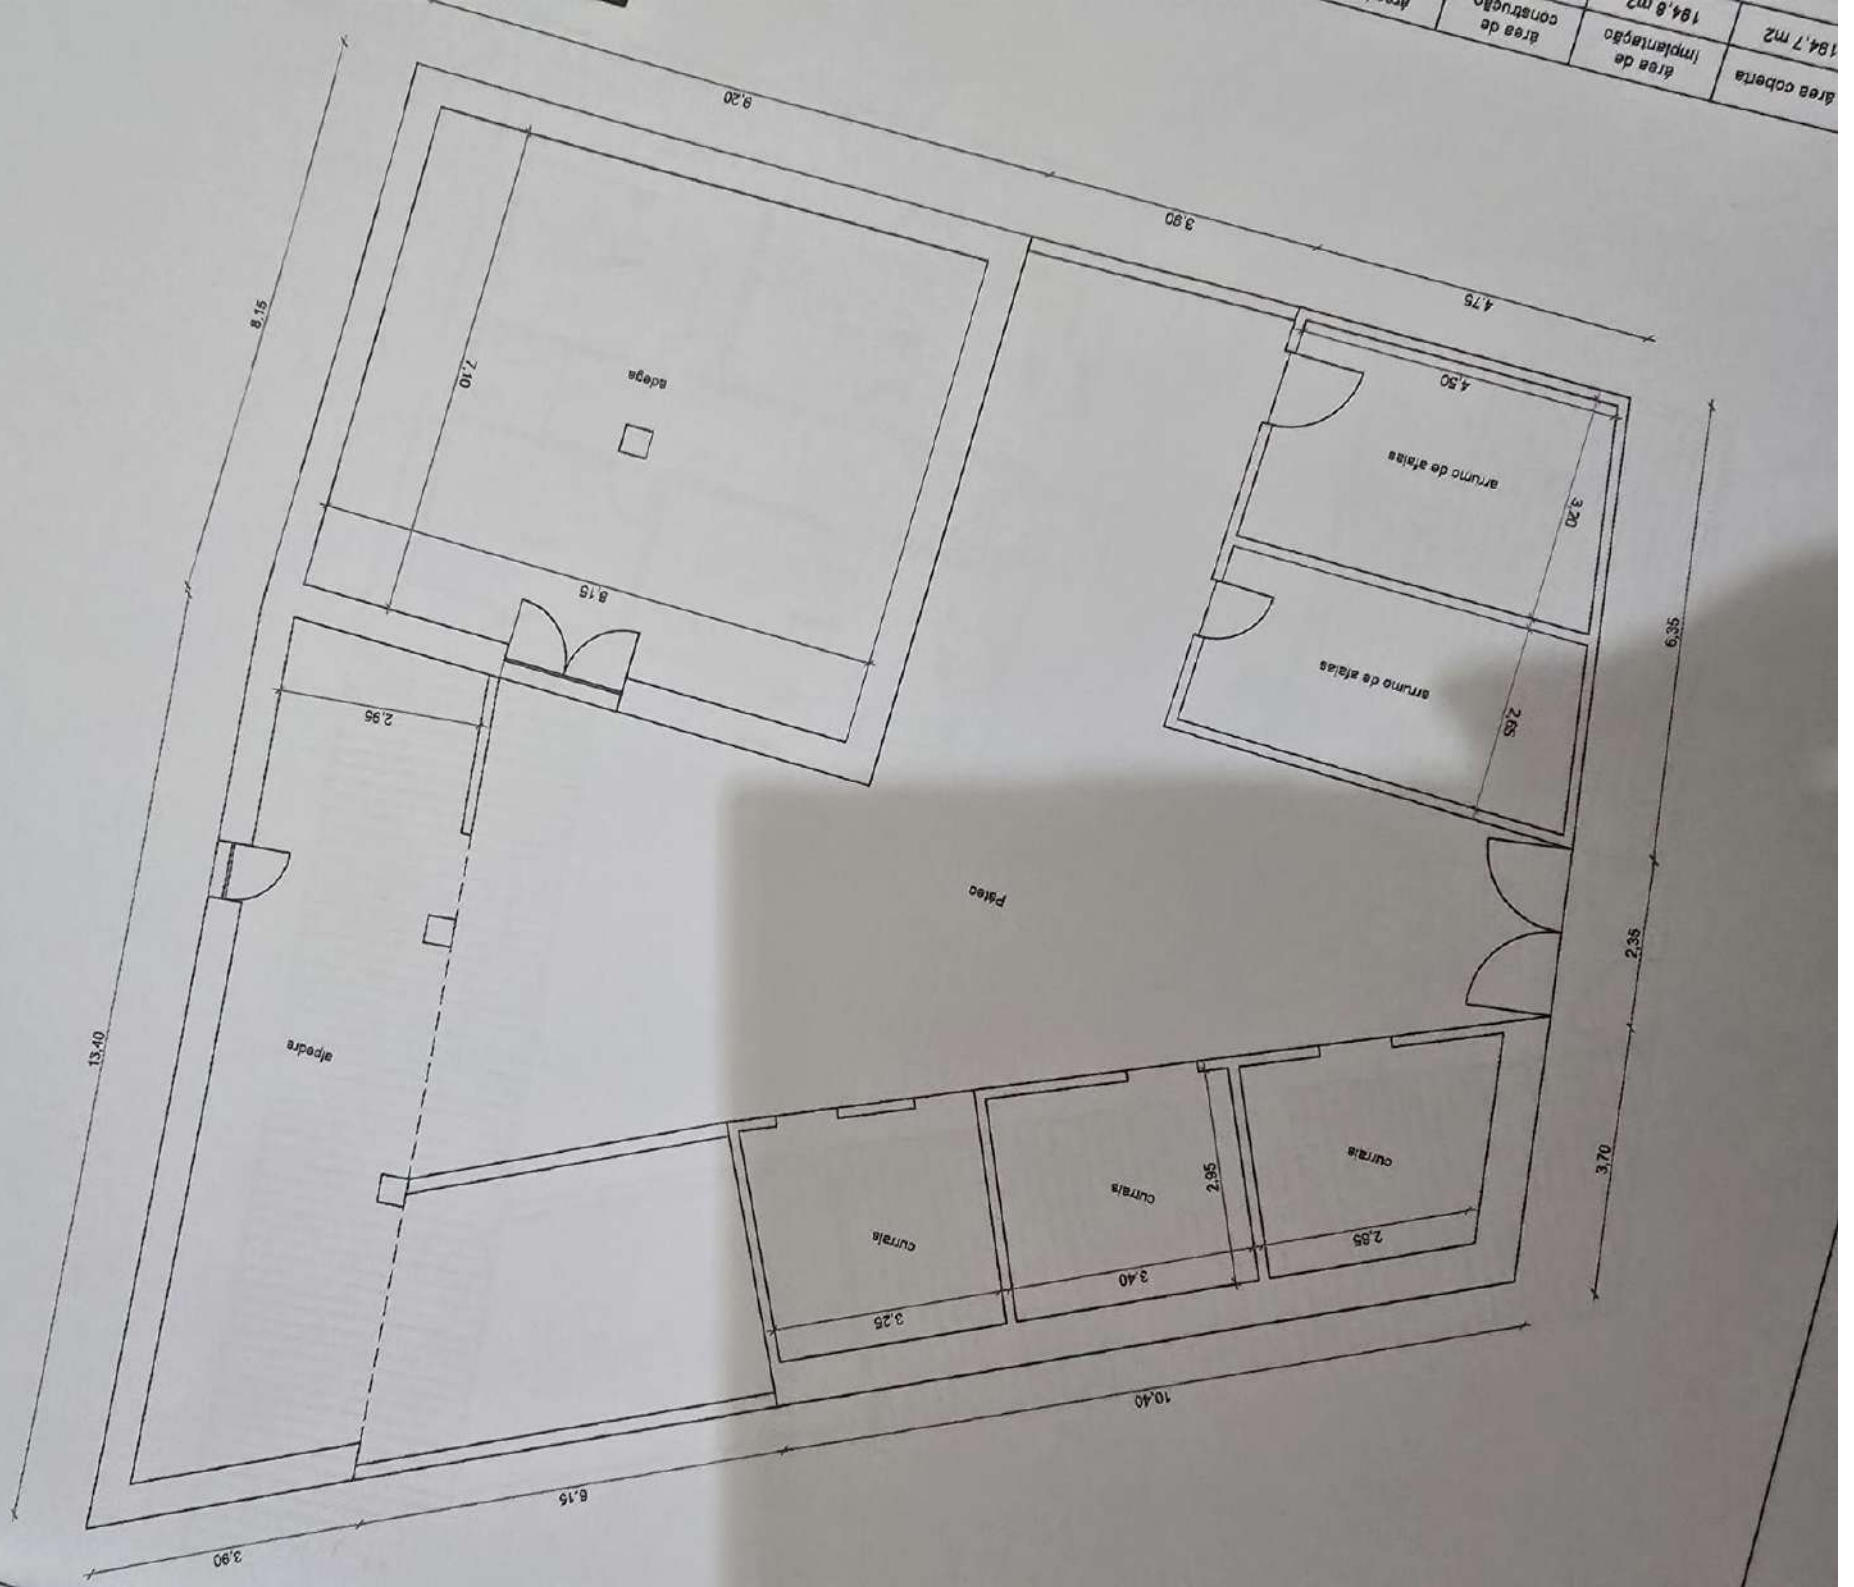

área cubierta
194.7 m²

área de
implantación
194.8 m²

área de
construcción



2.1

Habitagao unifamiliar e anexos

Russ des Bomben Volantiers 5
3100-481 Bomba
Tel: 236 213 864 / 963705007
www.pombolord.com
Email: pombolord@pombolord.com

3