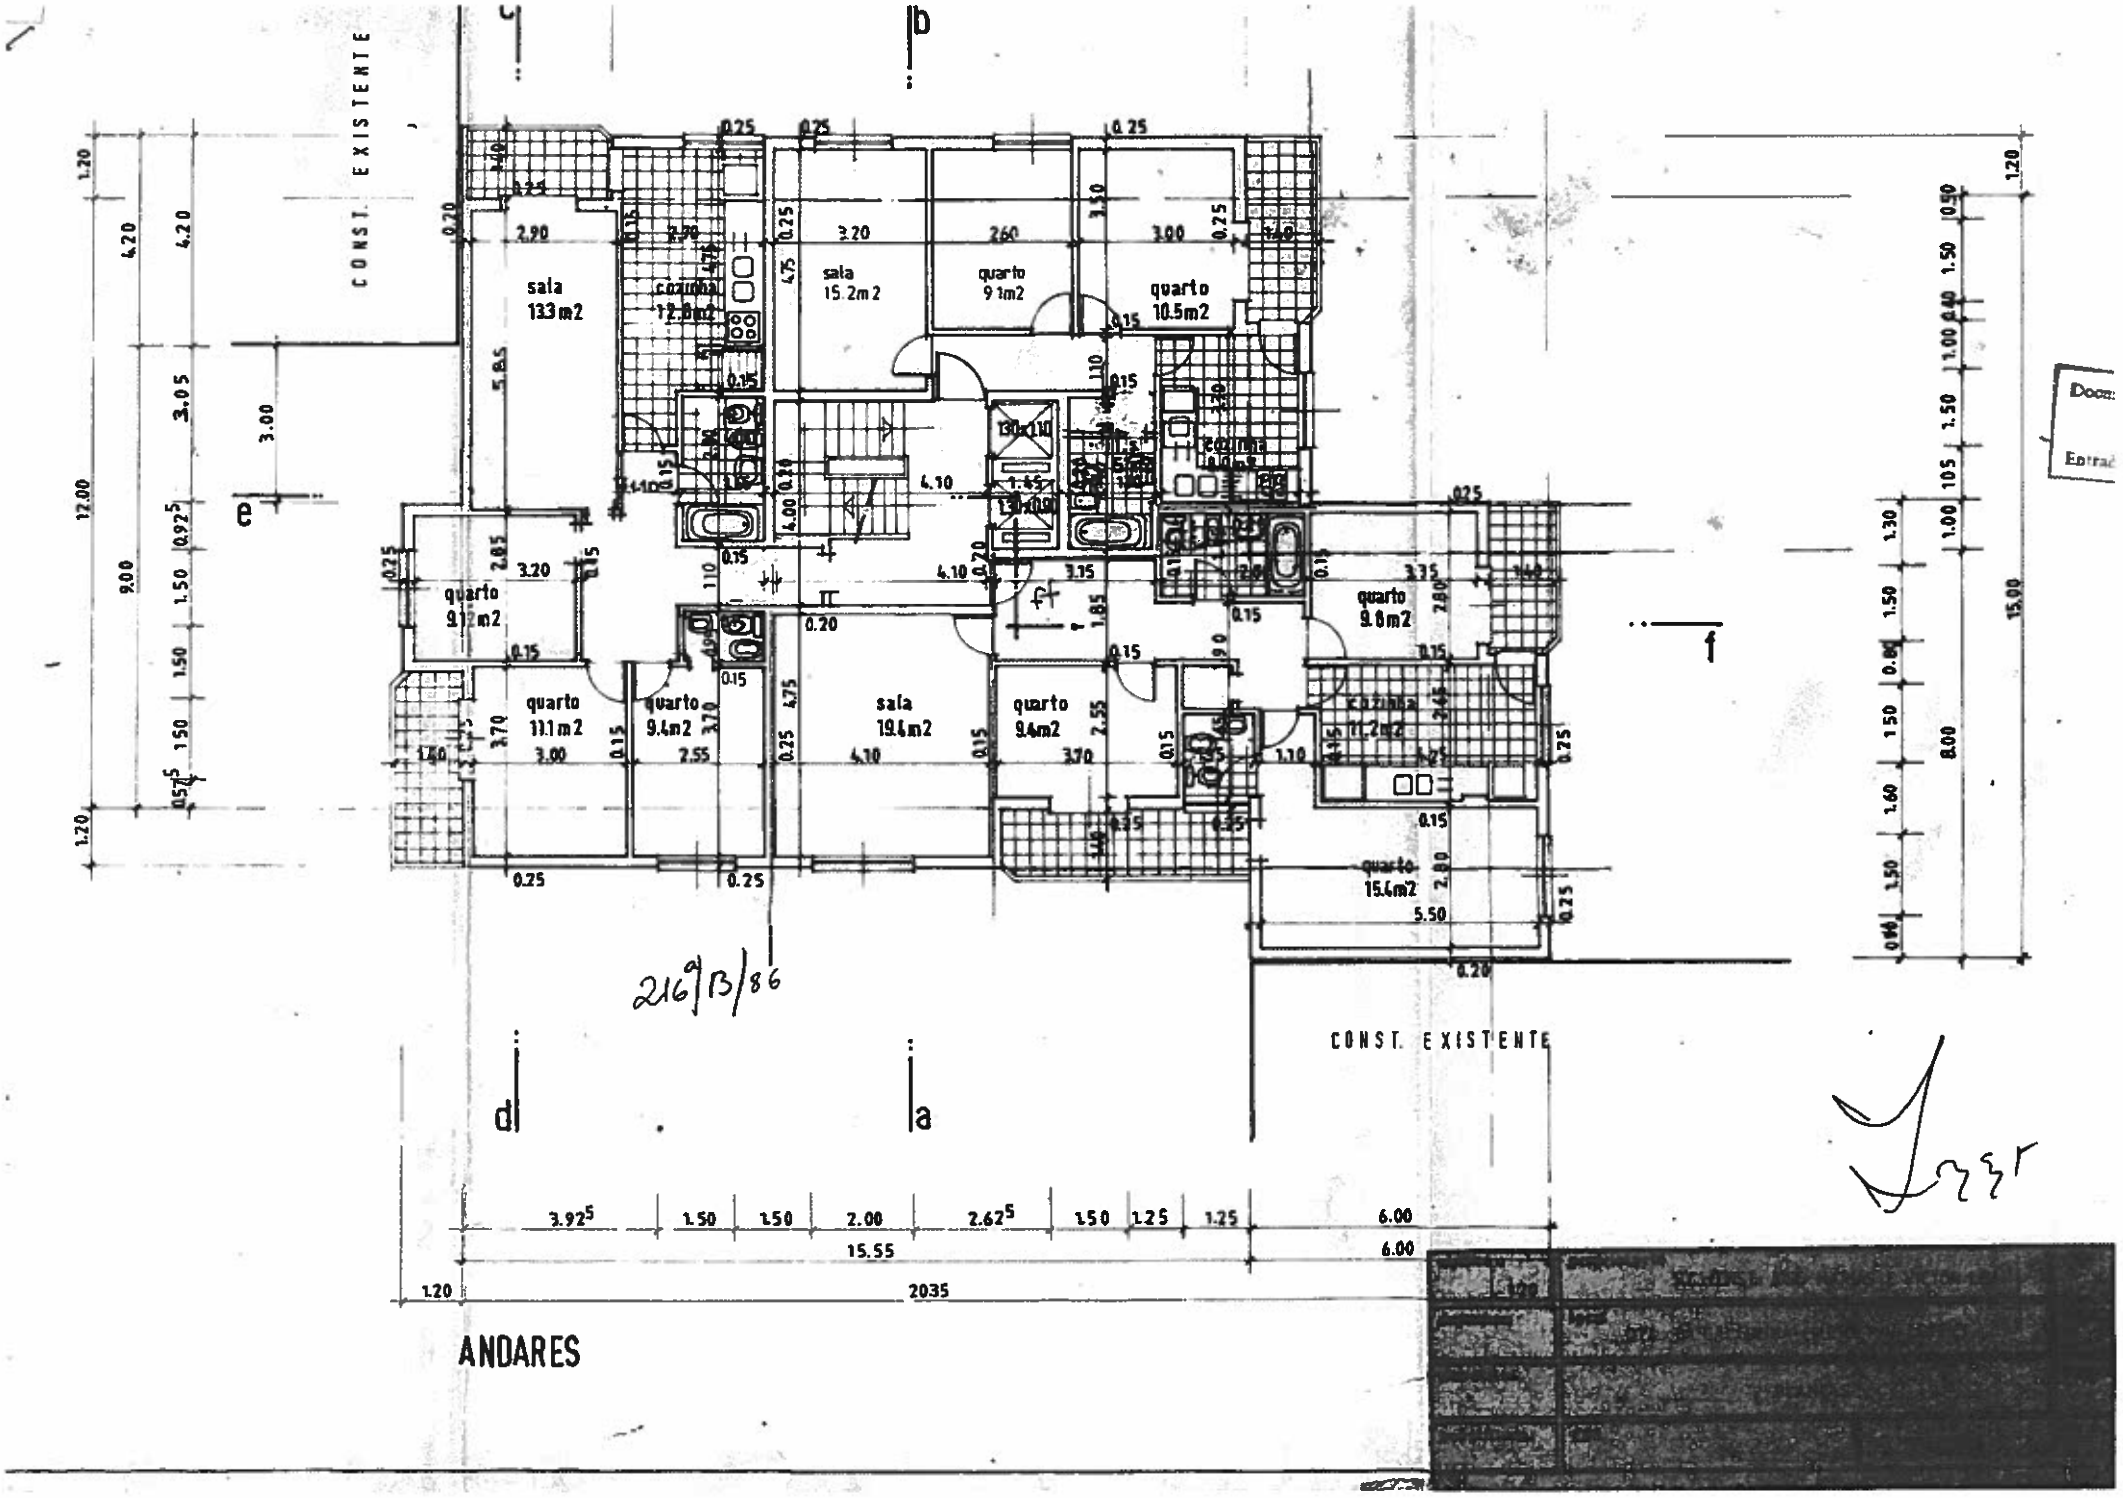
CONST. EXISTENTE
sala 13.3m2
cozinha 12.8m2
sala 15.2m2
quarto 9.1m2
quarto 10.5m2
quarto 9.1m2
quarto 11.1m2
quarto 9.4m2
sala 19.4m2
quarto 9.4m2
quarto 9.8m2
cozinha 11.2m2
quarto 15.4m2
CONST. EXISTENTE
216/13/86
ANDARES