

ÍNDICE

Requerente: Luis Miguel Lourenço dos Santos

Local: Montes Raposos - Silves


Obra: Reconstrução e ampliação de habitação existente

Projecto: Arquitectura

Técnico Responsável: José Ricardo Palma Parreira Cortez - OA :22211

Data: 05.2023

Folha	Peça	Escala
00	Índice	- - - -
01	Planta do existente a demolir	1/200
02	Implantação sobre levantamento topográfico	1/200
03	Planta do piso -1	1/100
04	Planta do piso 1 (apresentação)	1/100
05	Planta do piso 1 (cotada)	1/100
06	Planta do piso 2	1/100
07	Planta da cobertura	1/100
08	Alçados principal nascente e lateral direito norte	1/100
09	Alçados posterior poente	1/100
10	Cortes A-A' e B-B'	1/100
11	Identificação e Pormenorização dos Tipos de Envolventes	1/200
12	Identificação e Pormenorização dos Tipos de Envolventes	1/20

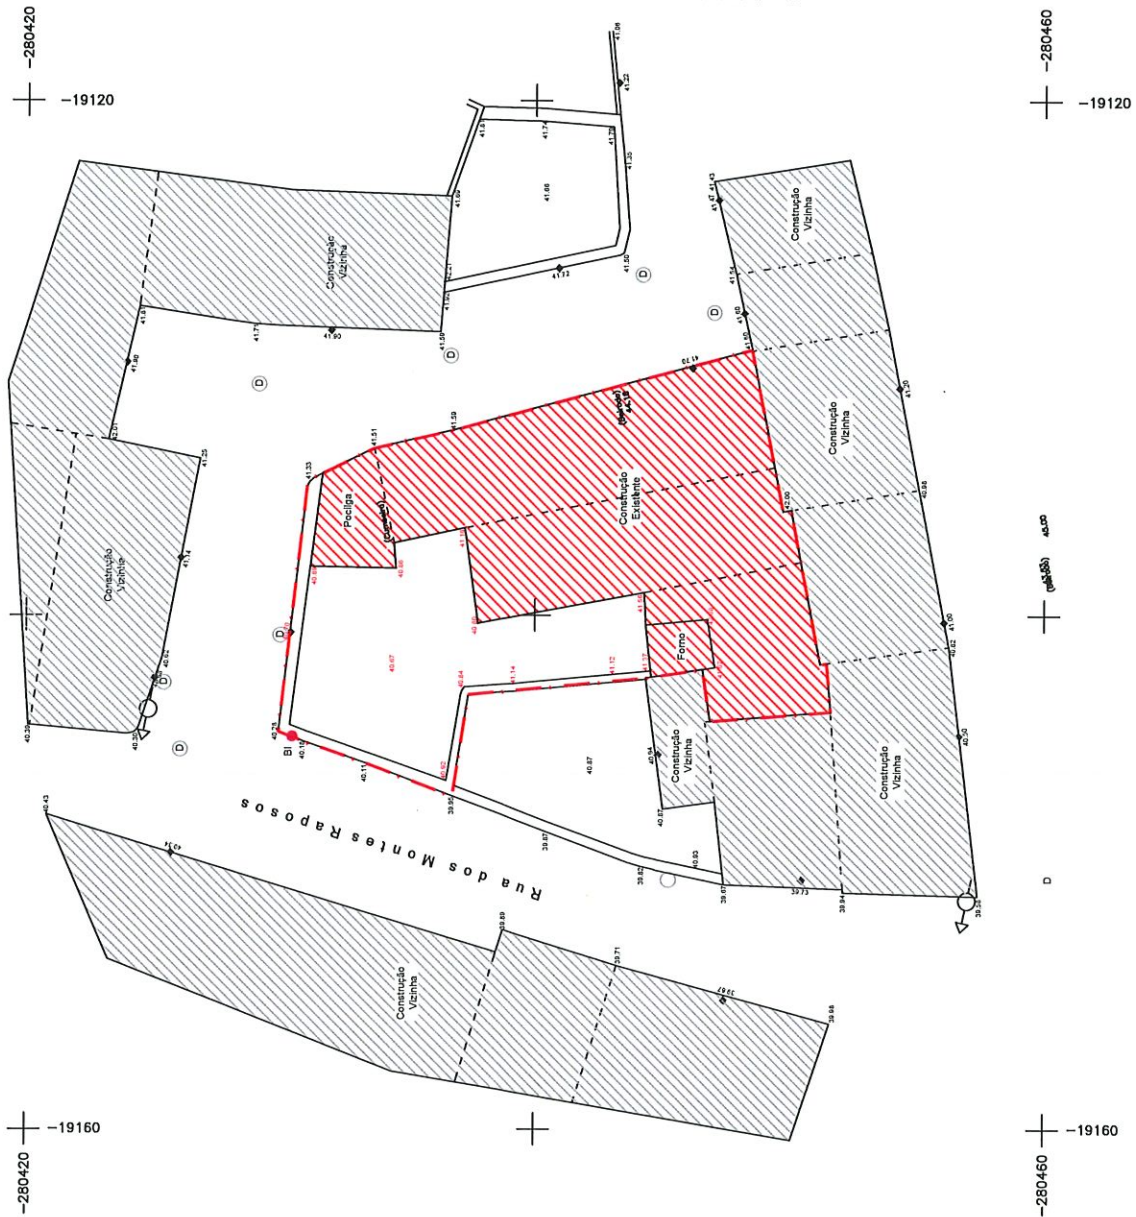

Limites do Lote
Registro n.º 21/1984/1203
Matriz Urbana 3950

Quadro comparativo de áreas


	Total Terreno	Cobertura Implantação	Construção	Descoberta
Áreas registadas na Conservatória do Registo Predial	232.00 m²	76.00 m²	76.00 m²	156.00 m²
Áreas registadas na Caderneta predial	232.00 m²	144.74 m²	144.74 m²	87.26 m²
Áreas Reais de acordo com o Levantamento topográfico	236.75 m²	144.74 m²	144.74 m²	92.01 m²



Existente a demolir

Reconstrução e ampliação de habitação existente		Local	05/2023
Arquitetura		Local	1/200
Projetista		Projeto	01
Luis Miguel Lourenço dos Santos		Projeto	01
Montes Raposos - Silves		Projeto	36/20/RC


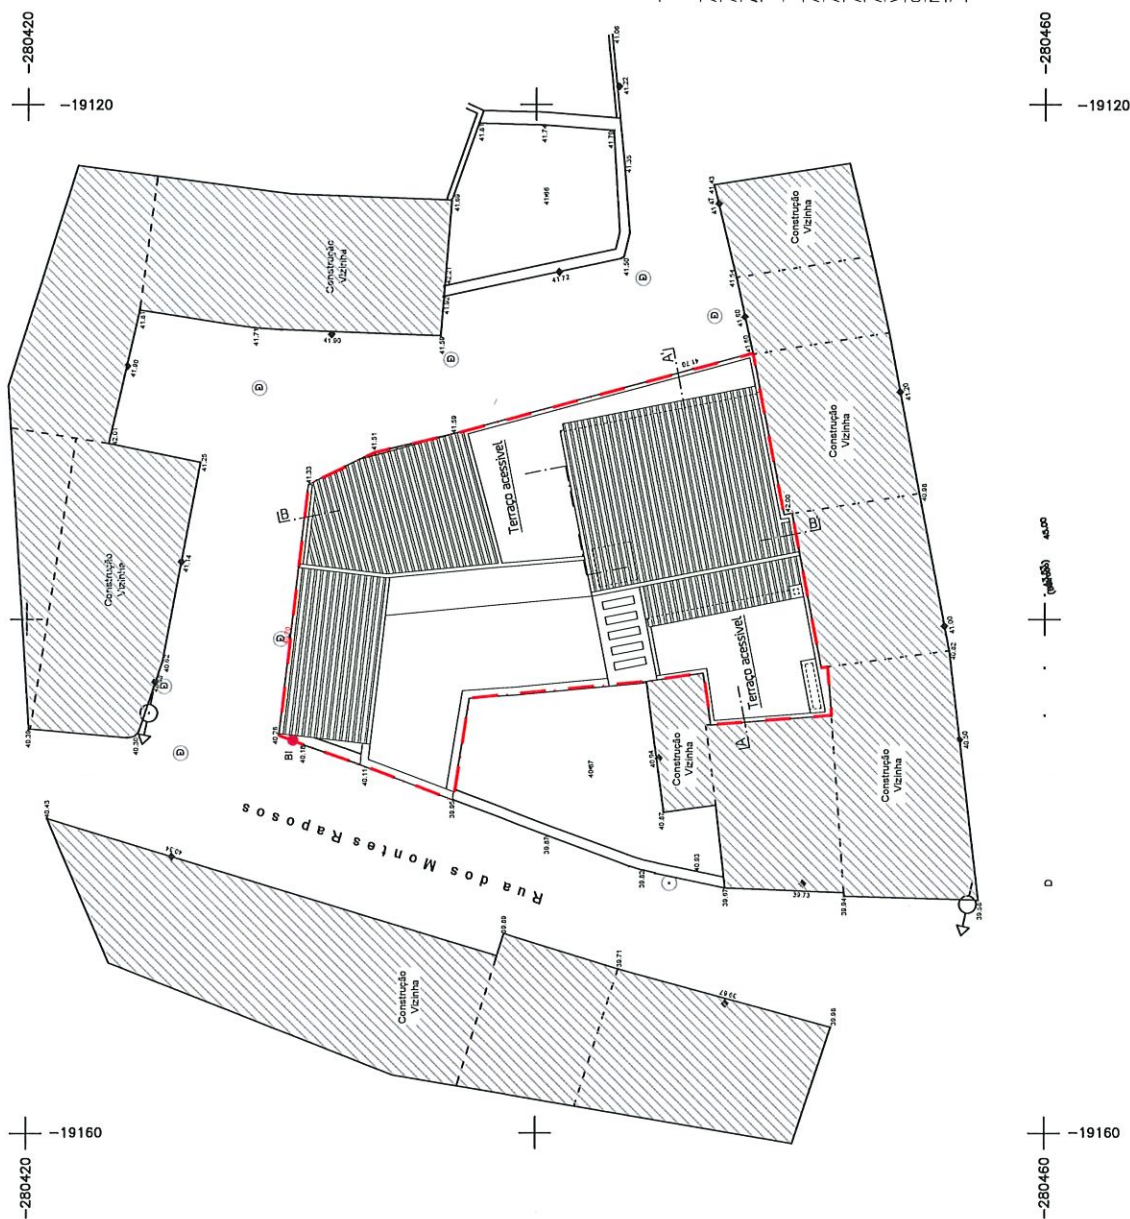

Quadro comparativo de áreas


	Total Terreno	Cobertura Implantação	Construção	Descoberta
Áreas registradas na Conservatória do Registo Predial	232,00 m²	76,00 m²	76,00 m²	156,00 m²
Áreas registradas na Caderneta predial	232,00 m²	144,74 m²	144,74 m²	87,26 m²
Áreas Reais de acordo com o Levantamento topográfico	236,75 m²	144,74 m²	144,74 m²	92,01 m²
	Existente	Alterações		Proposta
Área de implantação	144,74 m²	90,46 m²		235,20 m²
Área de construção	144,74 m²	80,93 m²		246,65 m²
Área útil				151,80 m²
Área habitável				95,90 m²
Volumetria				785,64 m³
Área máxima				8,0 m
Nº de pisos	1	0		-1 (cave) + 2
Topografia				13



Reconstrução e ampliação de habitação existente		Projeto	05.2023
Arquitetura	Nome	João Ricardo Palma Pereira Cortez - 04.22211	1700
Desenho	Nome	Luis Miguel Laurencio dos Santos	03
100%	Nome	Montes Raposo - Sílves	35.22 RC






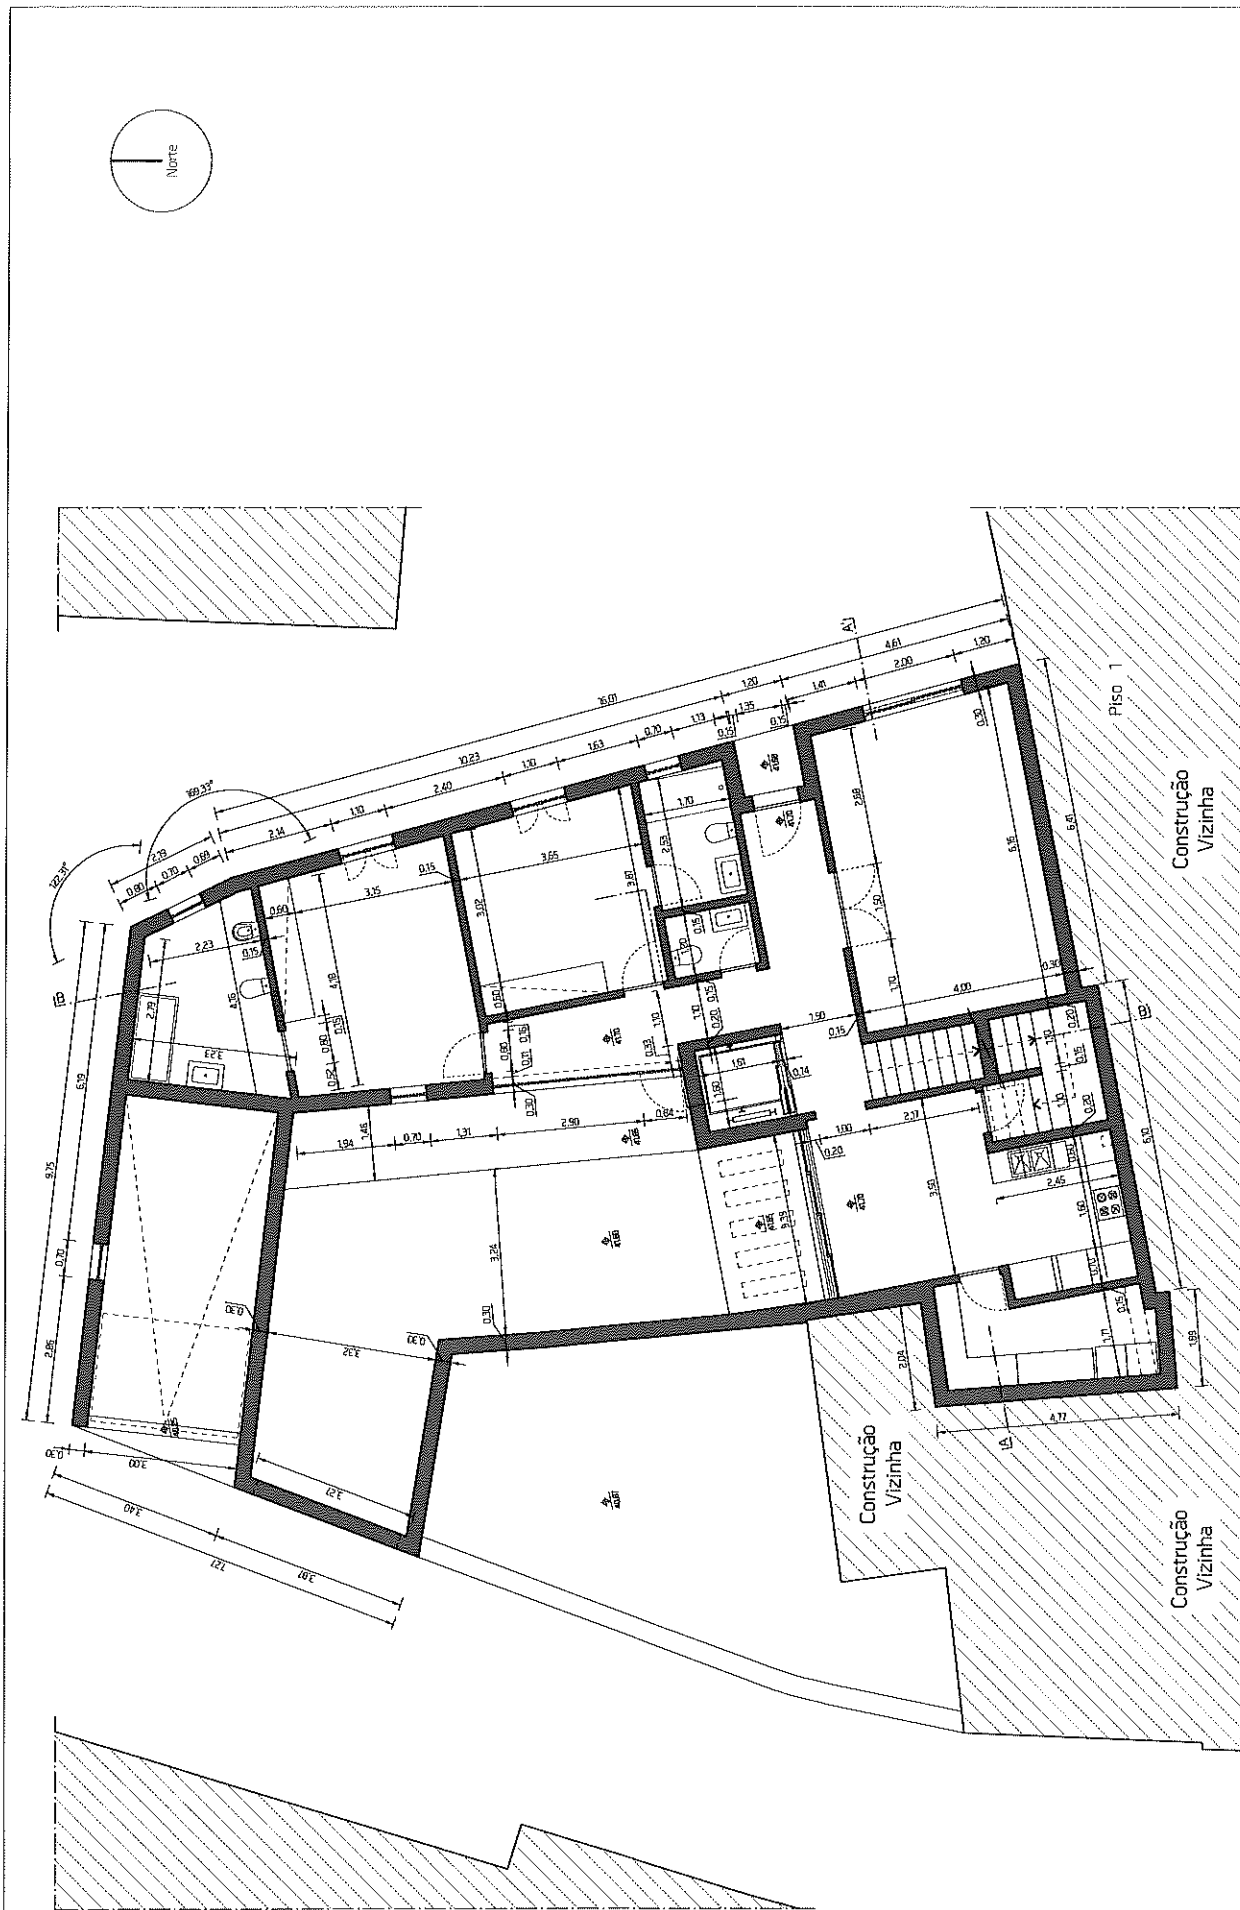

Reconstrução e ampliação de habitação existente		Data: 05-2023	
Projeto: Arquitectura	Título: 058 RUA DO PALMA PAREJO CORTEZ - OA 222/1	Tela: 1/100	
Proprietário: Luis Miguel Lourenço dos Santos	Planta do piso 1 (cotada)	Folha: 05	
Montes Raposo - Silves		36,22 RC	


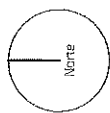
[illegible][illegible]

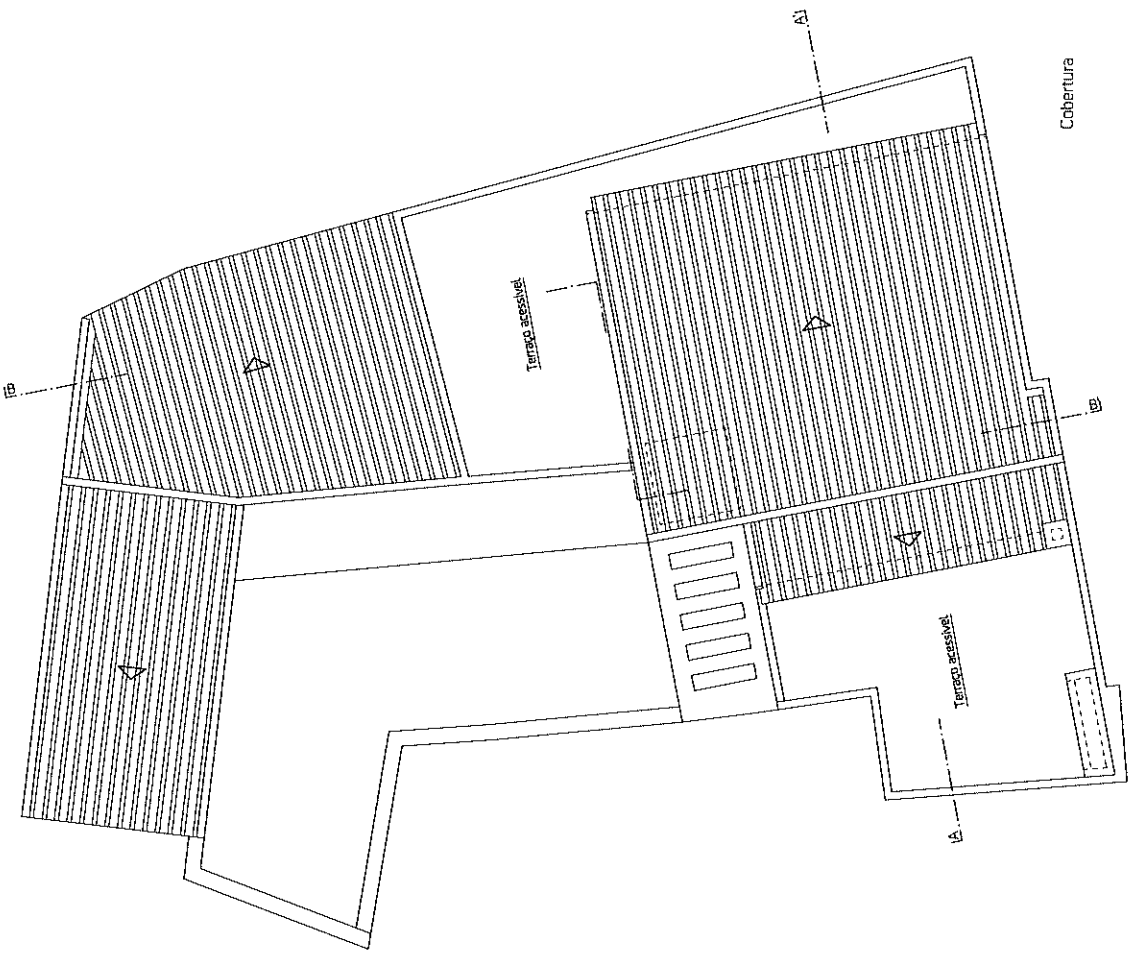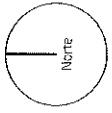


07/ Reconstrução e ampliação de habitação existente		05/2023
Arquitetura	Nome: José Ricardo Palma Parreira Cortez - OA 22211	07/200
Requerente: Luís Miguel Lourenço dos Santos	Projeto: Planta da Cobertura	07
Local: Montes Raposos - Silves		3625RC


- Fachada
- (1) Painéis exteriores com isolamento pelo exterior (ETICS) e acabamento na cor Branca
 - (2) Muros exteriores e quarto em alvenaria com acabamento na cor Branca
 - (3) Colmeias e varões em Aluminio laminado com corte técnico e acabamento na cor Branco - Vitrô duplo isolador
 - (4) Simulador, socos e raios em Alvenaria e acabamento na cor Branca
 - (5) Paredão sectionado em painéis de chapa galvanizada preenchidos com poliuretano e estrutura de aço galvanizado
 - (6) Cobertura inclinada em telha Lisa, Típol ou semelhante à série Típol 641 mediterrâneo clássico da CS telhas
- Cobertura
- Construção viável

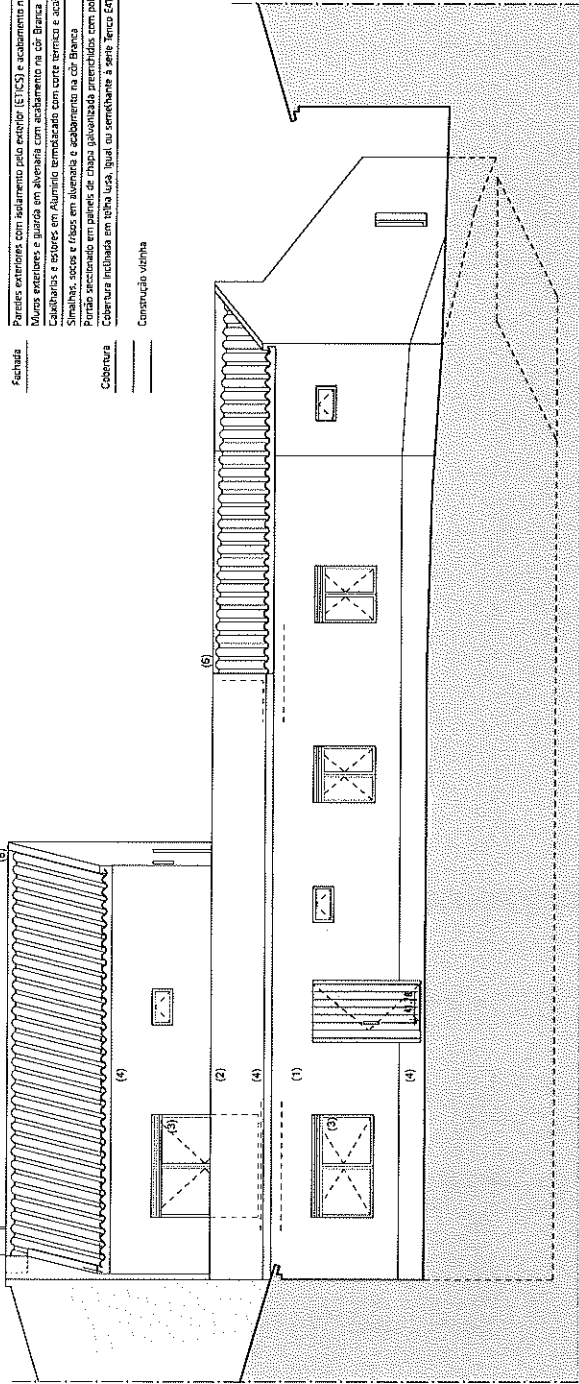

Alçado principal nascente

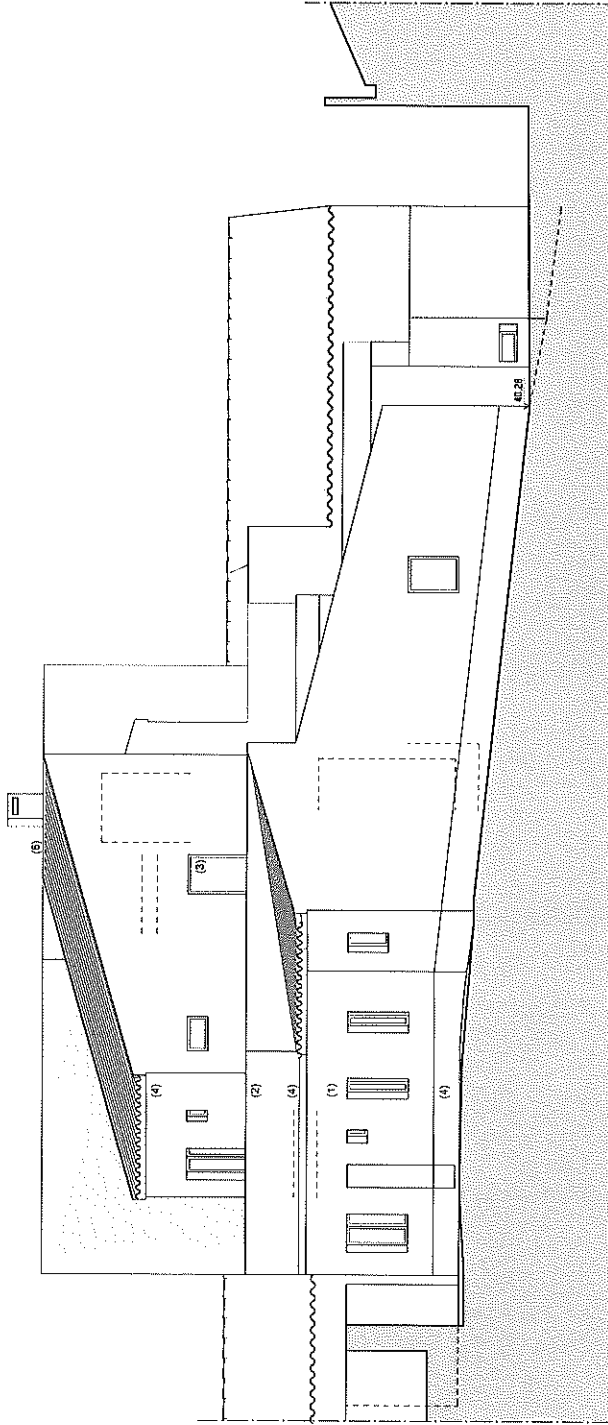


Alçado lateral direito norte

Obra		Data	
Reconstrução e ampliação de habitação existente		05.2023	
Projeto		Cidade	
Arquitetura		1700	
Proprietário		Tipo	
Luis Miguel Laureano dos Santos		08	
Montes Raposos - Silves		362296	
Técnico		Especialidade	
José Ricardo Palma Parrilha Correia - OA 22271		Arquitetos	
Alçados principal nascente e lateral direito norte		Espaço Major	
		Arquitetos	


- Fachada
- (1) Paredes exteriores com isolamento pelo exterior (ETICS) e acabamento na cor branca
 - (2) Muros exteriores e guarda em alvenaria com acabamento na cor branca
- Cobertura
- Construção vizinha


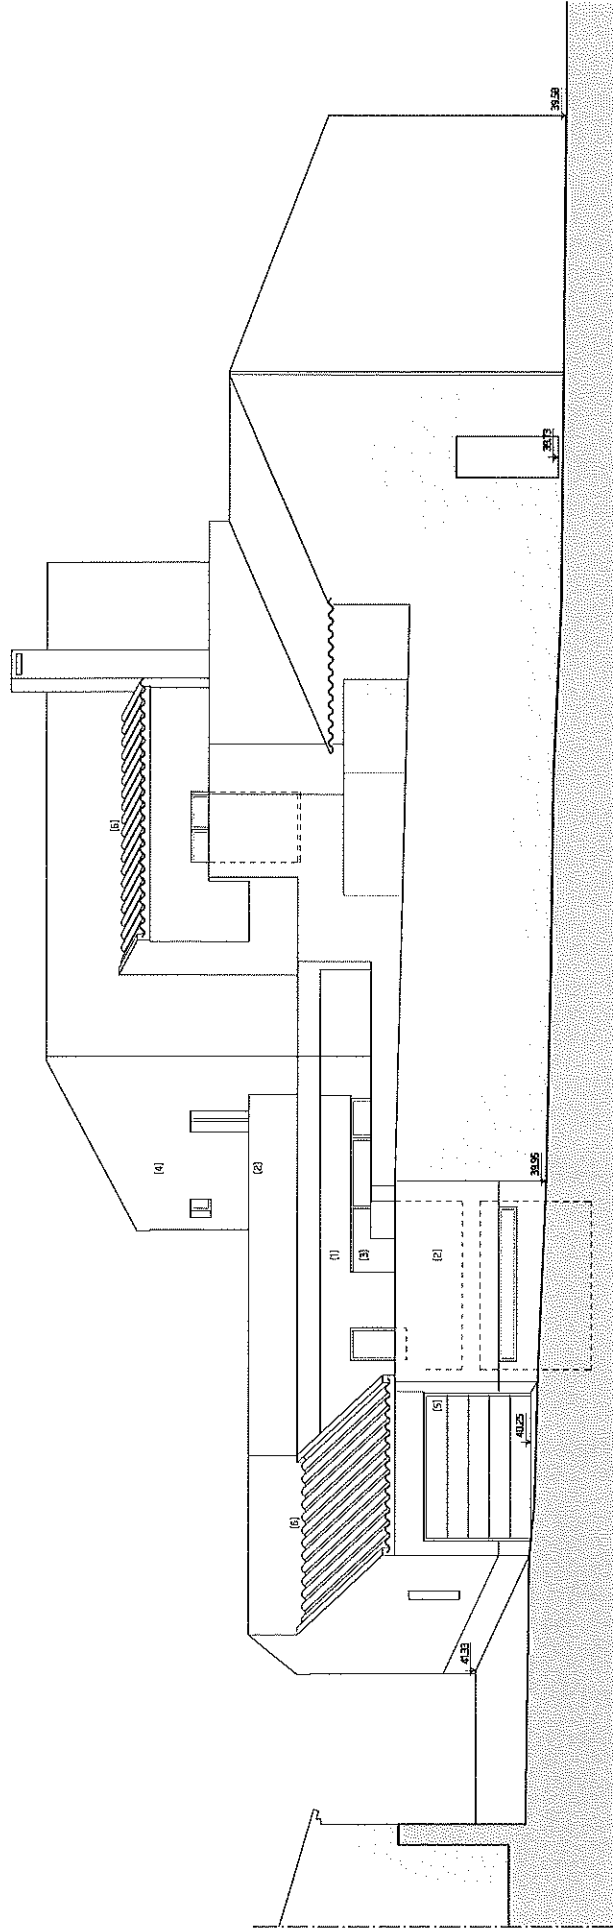


Alçado posterior poente

Projeto		Reconstrução e ampliação de habitação existente		Data	05-2023
Arquitetura		José Ricardo Palma Pimenta Correia - OA 22271		Coord.	1700
Projetista		Luis Miguel Lourenço dos Santos		Área	09
Lugar		Monte Raposo - Silves		36,22 RC	
Alçados posterior poente					

Esopo Major
Arquitectos


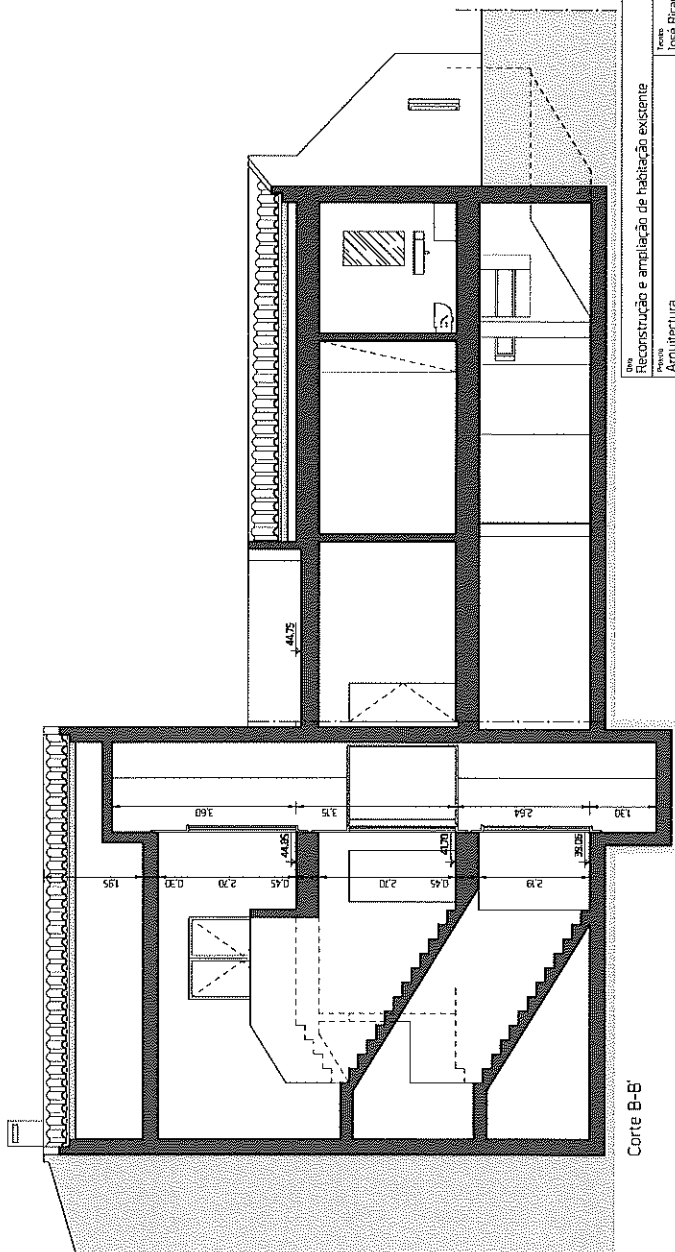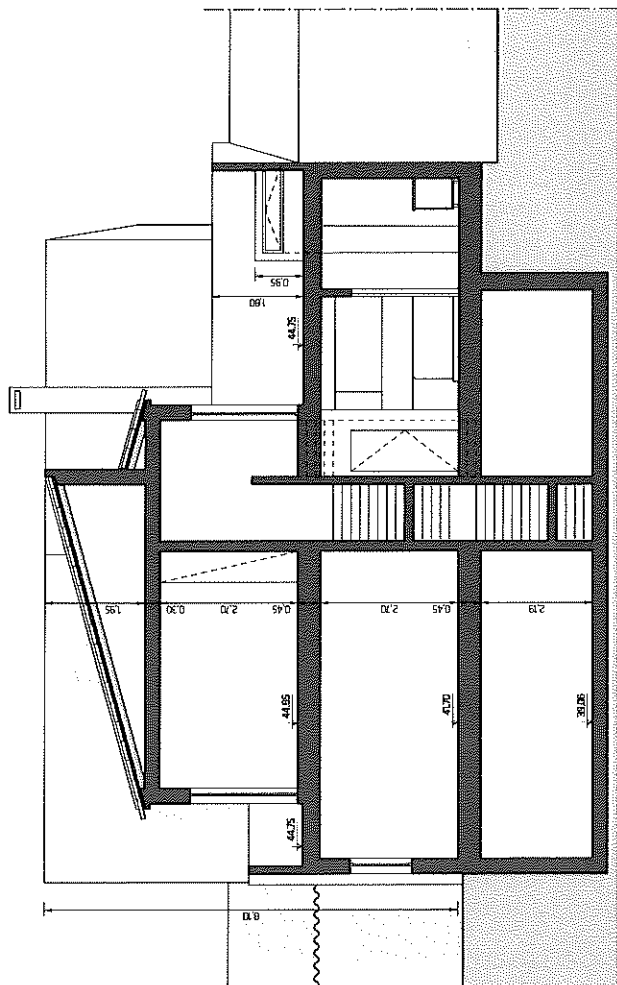


Reconstrução e ampliação de habitação existente		Data		05/2023	
Projeto	Arquitetura	Temas	1700		
Responsável	José Ricardo Palma Pareda Cortez - OA 22211				
Local	Cortes A-A e B-B				



Piso -1

Piso 1

Piso 2

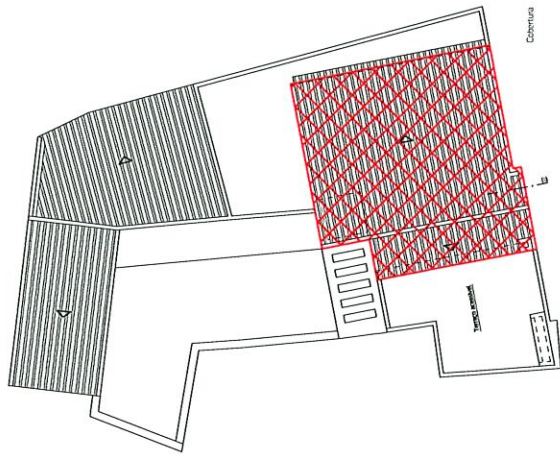

Vãos envidraçados exteriores, em caixilharia de correr em alumínio termolacado da Socoares ou equivalente, com corte térmico, classe 3 de permeabilidade ao ar, com vidro duplo incolor da SGG CLIMALIT PLUS 4 (14AIR) 6 com capa PLANITHERM 4S II F2 ou equivalente, com as seguintes características:
Fator solar (vidro) = 0,44;
 U_g (vidro) = 1,40 W/m²°C;
 U_f (caixilharia) = 3,00 W/m²°C;
 U_{wda} total (caixilharia + vidro) = 1,70 W/m²°C.


- | | | | | | |
|--|--------------|--|------------|--|------------|
| | PORMENORES 1 | | PORMENOR 4 | | PORMENOR 7 |
| | PORMENORES 2 | | PORMENOR 5 | | PORMENOR 8 |
| | PORMENORES 3 | | PORMENOR 6 | | |



Reconstrução e ampliação de habitação existente		Data: 05-2023	
Projeto: Arquitetura	Eng. José Ricardo Palma Pereira Cortez - OA 22271	Escala: 1/200	 Escopo: Major
Auto: Luís Miguel Lourenço dos Santos			
Auto: Montez Raposo - Silves	Identificação e Pormenorização dos Tipos de Envolventes - 1		11
			Arquitetos


1

PAREDE

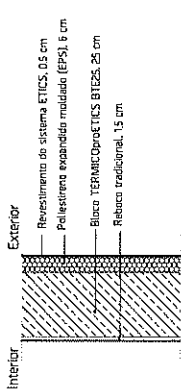


1.1

ZONA DE PILAR/VIGA

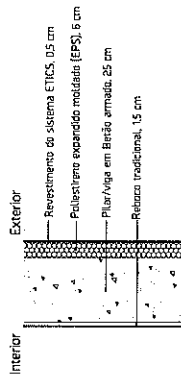


1.2

ZONA DE CAIXA-DE-ESTORE

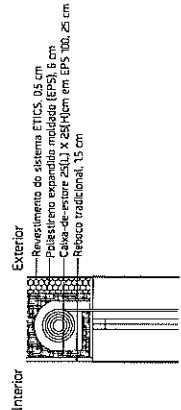


2

PAREDE

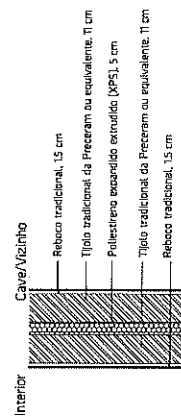


2.1

ZONA DE PILAR/VIGA

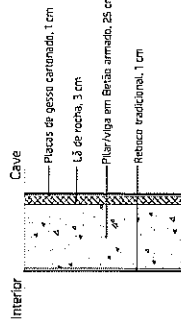


3

PAREDE

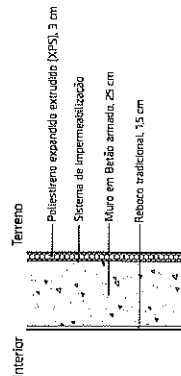


4

LAJE

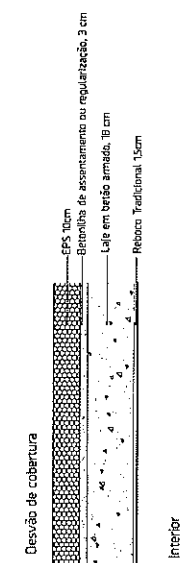


5

LAJE

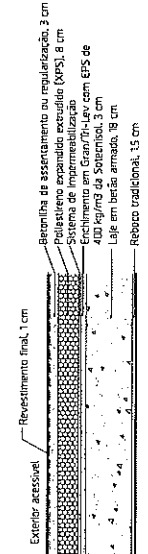


6

LAJE

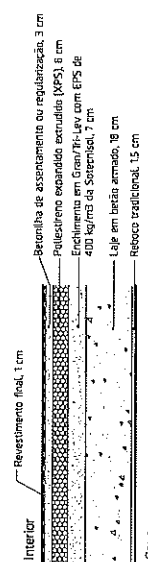


7

LAJE

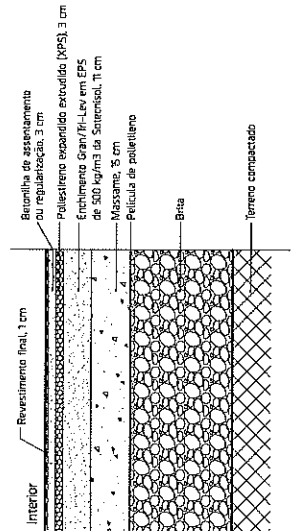

8

LAJE

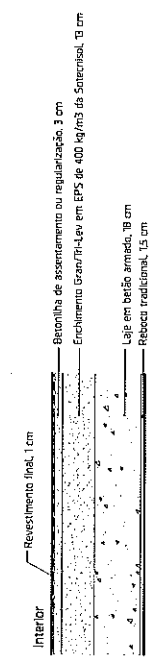

Reconstrução e ampliação de habitação existente		Data: 05-2023	
Arquitetura	João Ricardo Palma Pereira Cortez - OA 22371	Escopo	1/20
Identificação e Pormenorização dos Tipos de Envolventes - 2		Arquitetura	12
Monte Raposo - Silves		Projeto	16-22-RC

