


ATENÇÃO

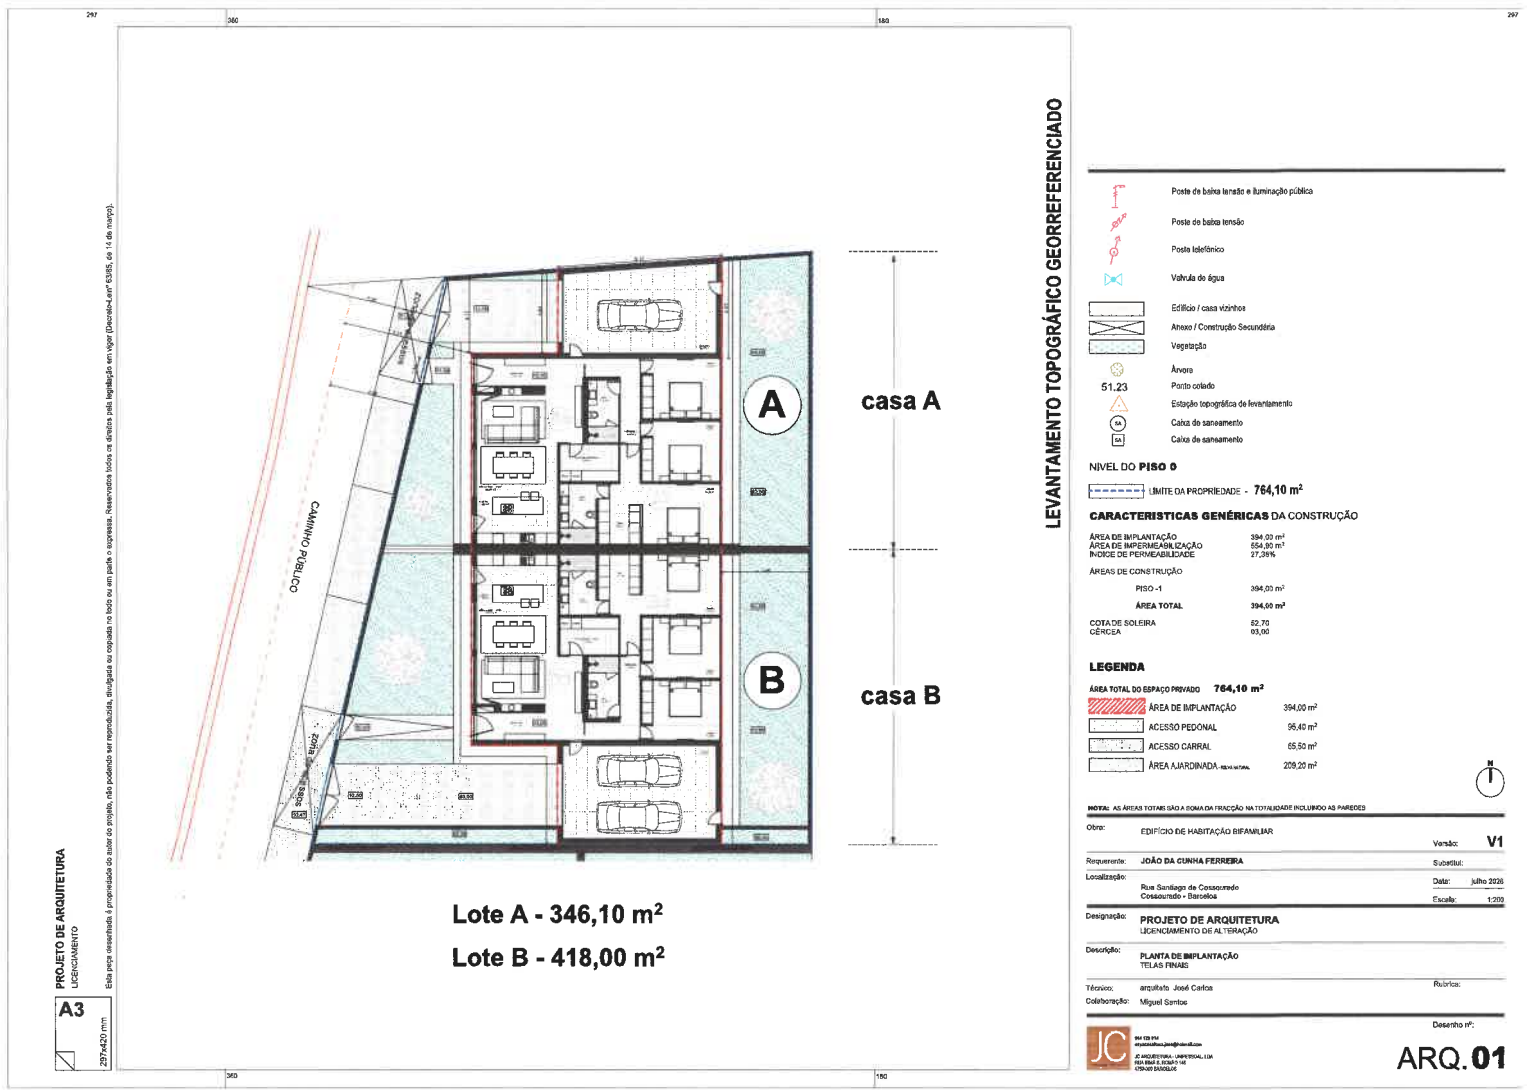

LEVANTAMENTO TOPOGRÁFICO GEORREFERENCIADO

- Poste de baixa tensão e iluminação pública
- Poste de baixa tensão
- Poste telefônico
- Válvula de água
- Edifício / casa vizinha
- Anexo / Construção Secundária
- Vegetação
- Árvore
- Estação topográfica de levantamento
- Caixa de saneamento
- Caixa de saneamento

NÍVEL DO PISO 0
LIMITE DA PROPRIEDADE - 764,10 m²

CARACTERÍSTICAS GÊNICAS DA CONSTRUÇÃO

ÁREA DE IMPLANTAÇÃO	394,00 m²
ÁREA DE IMPERMEABILIZAÇÃO	654,00 m²
ÍNDICE DE PERMEABILIDADE	27,38%
ÁREAS DE CONSTRUÇÃO	
PISO - 1	394,00 m²
ÁREA TOTAL	394,00 m²
COTA DE SOLEIRA	62,70

LEGENDA


ÁREA TOTAL DO ESPAÇO PRIVADO	764,10 m²
ÁREA DE IMPLANTAÇÃO	394,00 m²
ACESSO PEDONAL	96,40 m²
ACESSO CARRAL	65,50 m²
ÁREA AJARDINADA	208,20 m²

NOTA: AS ÁREAS TOTAIS SÃO A SOMA DA FRAÇÃO NA TOTALIDADE INCLUSIVE AS PAREDES

Obra:	EDIFÍCIO DE HABITAÇÃO BIFAMILIAR	Versão:	V1
Requerente:	JOÃO DA CUNHA FERREIRA	Substitui:	
Designação:	PROJETO DE ARQUITETURA LICENCIAMENTO DE ALTERAÇÃO	Escala:	1:200
Descrição:	PLANTA DE IMPLANTAÇÃO TELAS FINAIS	Revisão:	
Técnico:	arquiteto José Carlos		
Colaboração:	Miguel Santos		



ARQ.01

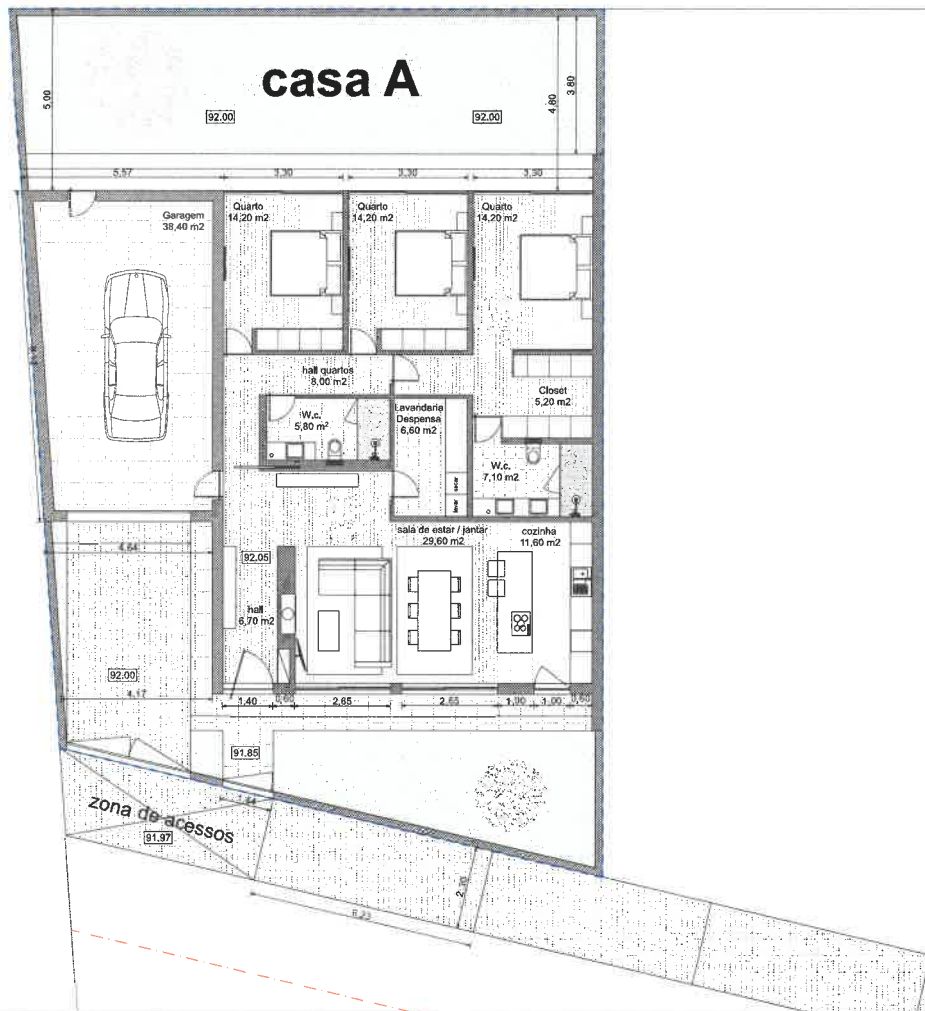

LIMITE DA PROPRIEDADE - 346,18 m²

CARACTERÍSTICAS GÊNERICAS DA CONSTRUÇÃO

ÁREA DE IMPLANTAÇÃO 195,00 m²
ÁREA DE IMPERMEABILIZAÇÃO 259,10 m²
ÍNDICE DE PERMEABILIDADE 25,14%

ÁREAS DE CONSTRUÇÃO

PISO 0 195,00 m²
ÁREA TOTAL 195,00 m²

COTA DE SOLEIRA 92,05
CERCEA 03,00

NOTA: as áreas totais são a soma da projeção na totalidade incluídas no projeto

Objeto: EDIFÍCIO DE HABITAÇÃO FAMILIAR

Ref.:

Requerente: JOÃO DA CUNHA FERREIRA

Substitui:



Escala: 1:100

Designação: PROJETO DE ARQUITETURA
LICENCIAMENTO DE ALTERAÇÃO

Descrição: PLANTA DO PISO 1
TELAS FINAIS


Técnico: arquiteto José Carlos

Rubrica:

Colaboração: Miguel Santos

Desenho nº:



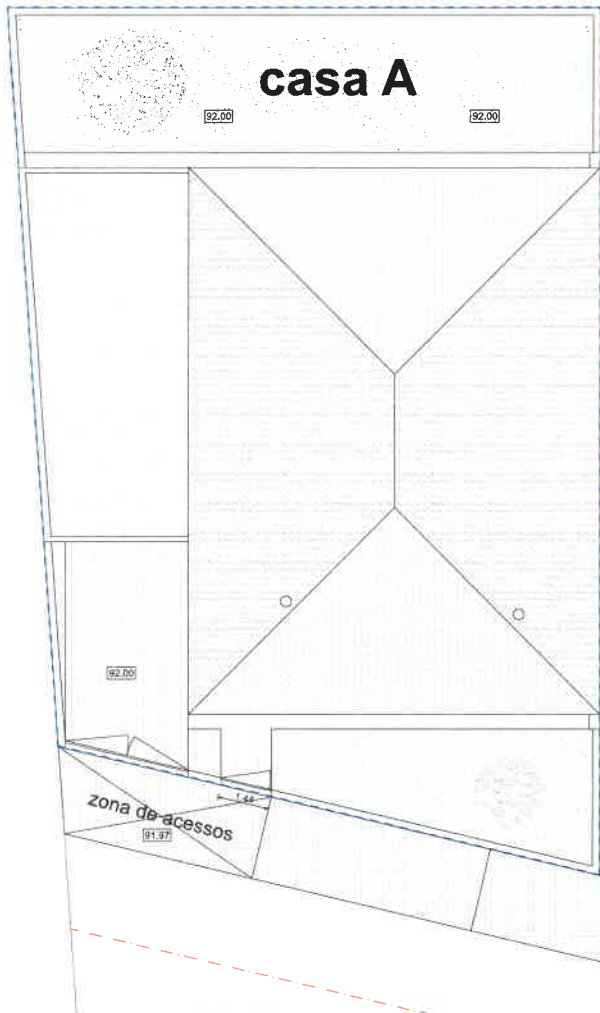

— — — LIMITE DA PROPRIEDADE = 348,19 m²

CARACTERÍSTICAS GÉNICAS DA CONSTRUÇÃO

ÁREA DE IMPLANTAÇÃO 195,00 m²
ÁREA DE IMPERMEABILIZAÇÃO 259,10 m²
ÍNDICE DE PERMEABILIDADE 25,14%

ÁREAS DE CONSTRUÇÃO

PISO 0 195,00 m²
ÁREA TOTAL 195,00 m²

COTA DE SOLEIRA 82,95
CERCEIA 03,00




Obra: EDIFÍCIO DE HABITAÇÃO BIFAMILIAR Ref. n.º

Requerente: JOÃO DA CUNHA FERREIRA Substituído:


Designação: PROJETO DE ARQUITETURA
LICENCIAMENTO DE ALTERAÇÃO

Descrição: PLANTA DE COBERTURA
TELAS FINAIS


Técnico: arquiteto José Carlos Rubricar:

Colaboração: Miguel Santos


Desenho nº:




ARQ.03

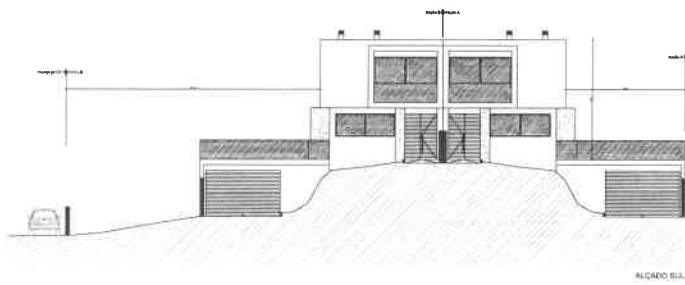


ALCADO SUL

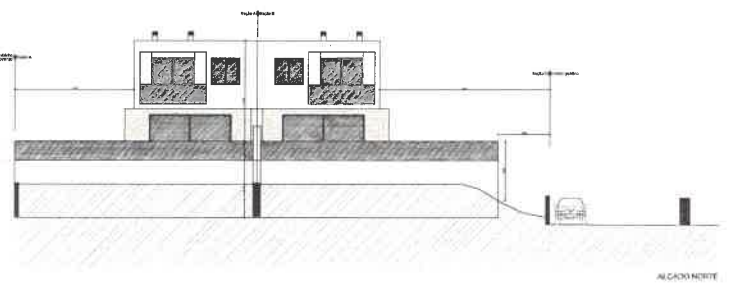

ALCADO NORTE

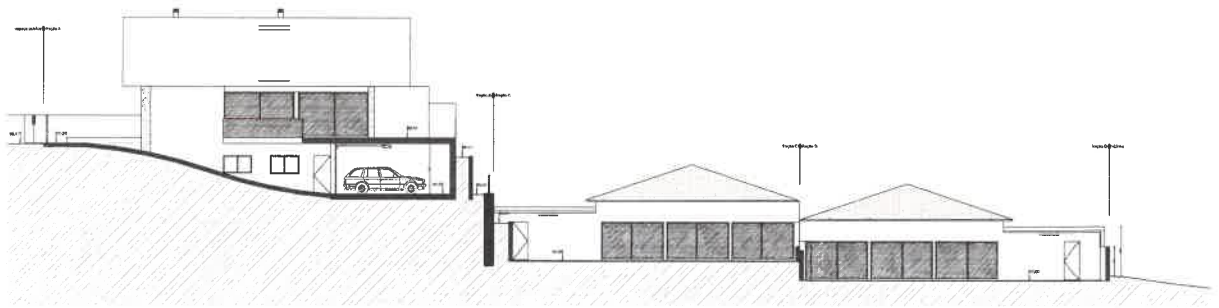

CORTEALÇADO NASCENTE

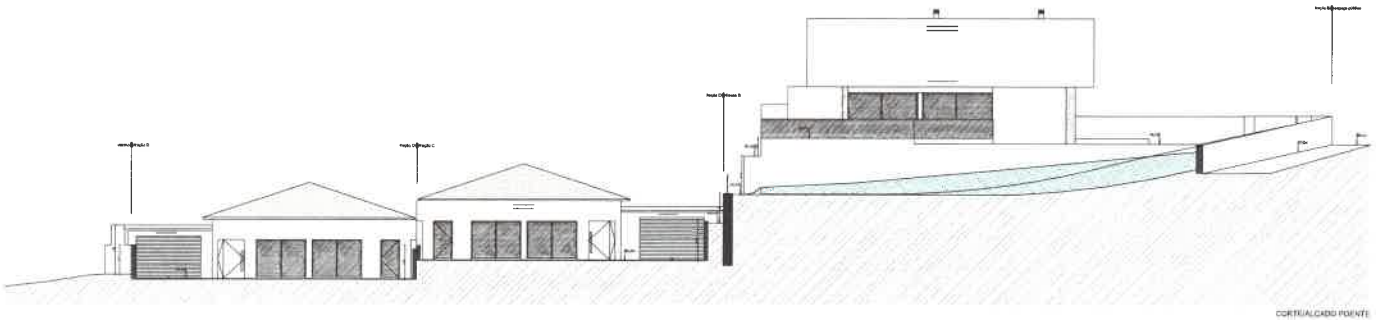

CORTEALÇADO PONTE



CARACTERÍSTICAS GÊNICAS DA CONSTRUÇÃO	
ÁREA DE IMPLANTACÃO	199,00 m²
ÁREA DE IMPERMEABILIZAÇÃO	295,80 m²
ÍNDICE DE PERMEABILIDADE	29,23%
ÁREAS DE CONSTRUÇÃO	
PISO 0	195,00 m²
ÁREA TOTAL	195,00 m²
COTA DE SOLTEIRA	83,00

Esta peça desenhada é propriedade do autor do modelo. Não podendo ser reproduzida, divulgada ou copiada no todo ou em parte o autor (Marcelo) até 03/05 de 14 dias antes).

297x420 mm

CAMINHO PÚBLICO

zona de acessos

casa B

93.00

93.00

95.00

93.00

92.50

92.50

92.47

— LIMITE DA PROPRIEDADE - 418,00 m²

CARACTERÍSTICAS GENÉRICAS DA CONSTRUÇÃO

ÁREA DE IMPLANTAÇÃO	199,00 m ²
ÁREA DE IMPERMEABILIZAÇÃO	295,80 m ²
ÍNDICE DE PERMEABILIDADE	29,23%

ÁREAS DE CONSTRUÇÃO

PISO 0	195,00 m ²
--------	-----------------------

ÁREA TOTAL	195,00 m ²
------------	-----------------------

COTA DE SOLEIRA	93,05
CÉRCEA	03,00

NOTA: AS ÁREAS TOTAIS SÃO A SOMA DA FRACÇÃO NA TOTALIDADE INCLUINDO AS PARTES.

Obras: EDIFÍCIO DE HABITAÇÃO BIFAMILIAR

Ref. 6.


Requerente: **JOAO DA CUNHA FERREIRA**
Localizado:

Data: julio 2026

Designação: **PROJETO DE ARQUITETURA**
LICENCIAMENTO DE ALTERAÇÃO

Descrição: **PLANTA DE COBERTURA**
TELAS FINAIS



Colaboração: Miguel Santos

Desenho nº:

JC 066 120 154


ARQ.05