


ÁREA DO LOTE: 1216,00 m2

QUADRO SINÓPTICO

	Habitação Unifamiliar
Tipo de Uso	Habitação
N.º de fogos	1
N.º de pisos acima do solo	2
N.º de pisos abaixo do solo	0
Cota de soleira	+ 48.99
Cércea máxima	6.34m (+ 55.33)
Área do Lote	1216.00 m²
Área bruta de ocupação do solo (impl.)	203.78 m²
Área bruta do piso 0	203.78 m²
Área bruta do piso 1	95.34 m²
Área bruta de habitação	299.12 m²
Área bruta de anexos (garagem)	47.45 m²
Área da piscina	44.00 m²
Área bruta de pav. cobertos	419.84 m²
Área bruta de pav. descobertos (ABPD)	103.57 m²
Área total habitável	172.66 m²
Área útil total	252.43 m²
Área permeável	648.59 m²
Área impermeável	567.41 m²

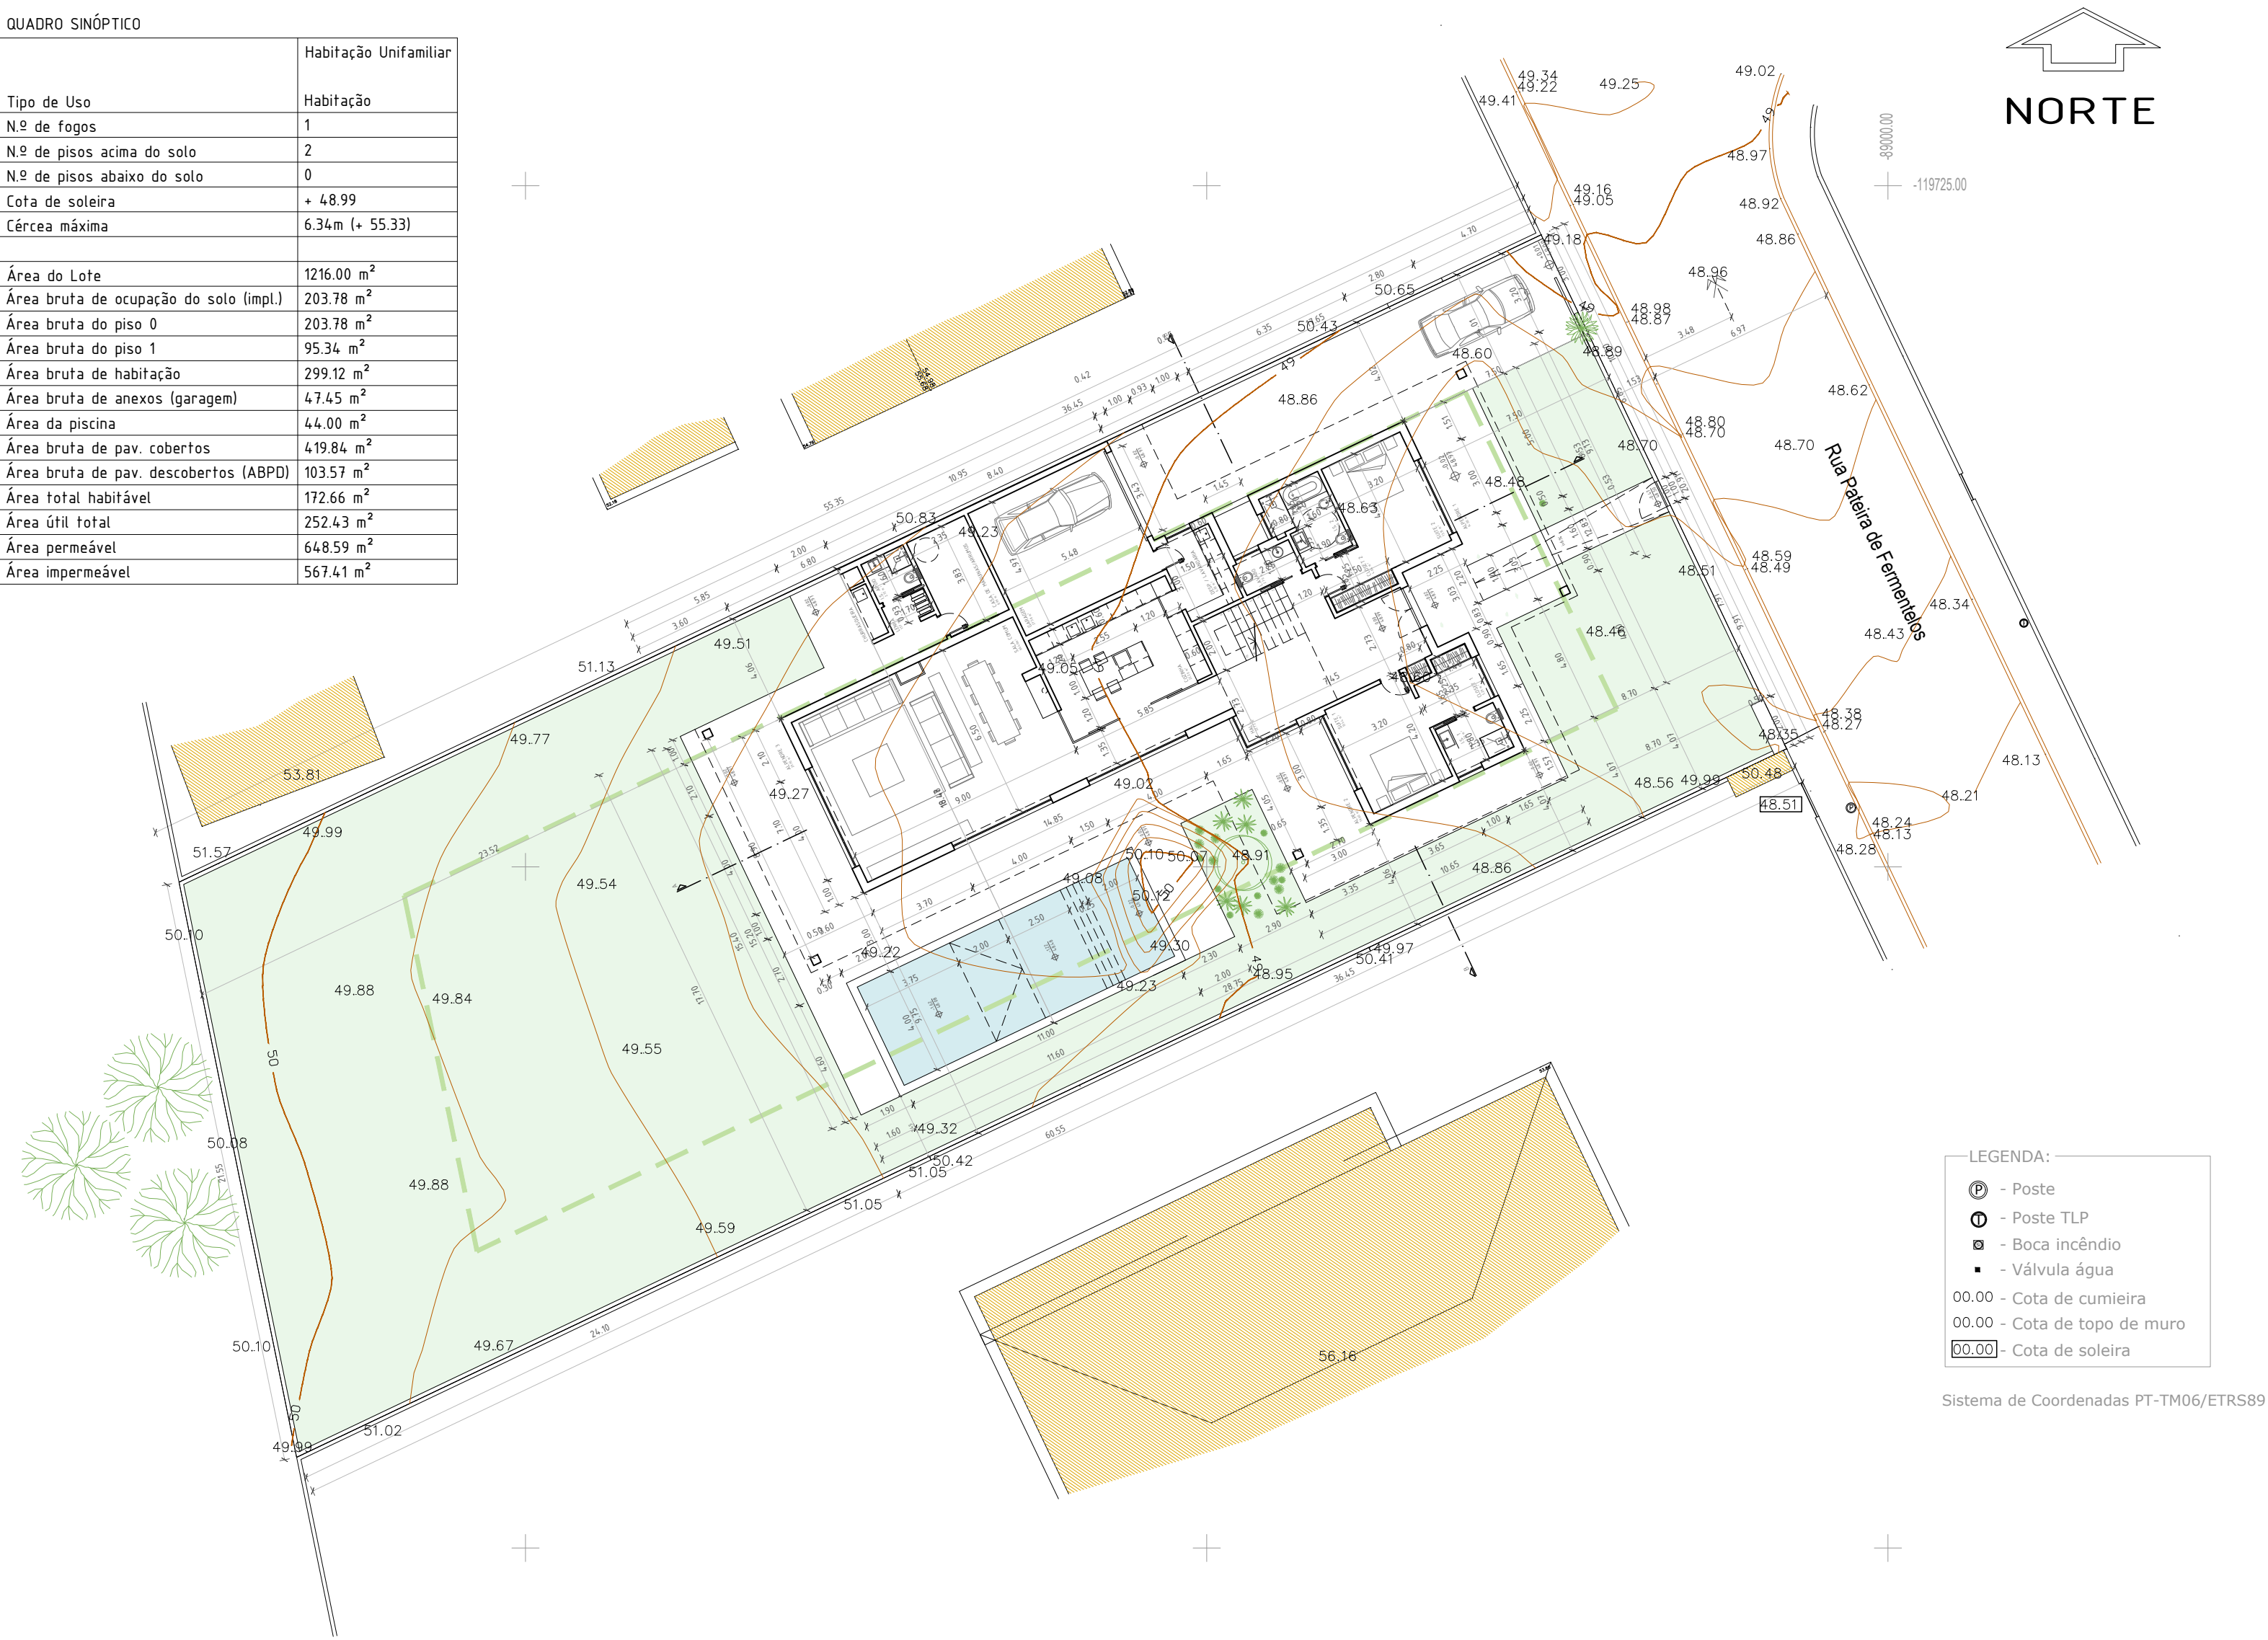

LEGENDA:

- Ⓟ - Poste
- Ⓢ - Poste TLP
- Ⓜ - Boca incêndio
- - Válvula água

00.00 - Cota de cumieira
00.00 - Cota de topo de muro
00.00 - Cota de soleira

Sistema de Coordenadas PT-TM06/ETRS89


Desenhou: Patrícia Pragana
ESTE DESENHO É PROPRIEDADE INTELECTUAL DOS SEUS AUTORES, NÃO PODENDO SER REPRODUZIDO, SEM REPRODUÇÃO OU USO PARA QUALQUER FIM, A NÃO SER O AQUI INDICADO.

PATRÍCIA C. PRAGANA ISIDRO S. SILVA ESPAÇO arquitectos	VICTOR MARTINS Moradia Unifamiliar Rua Pateira de Fermentelos, n.º27, Verdizela SEIXAL	ARQUITECTOS Isidro Afonso Sampaio da Silva Ordem Arquitectos nº 12418 Patrícia da Cruz Pragana Ordem Arquitectos nº 16881	ARQUIVO T - 2018 - 24 DATA JUL. 21 ESCALA 1/200 NF DESENHO 01
		TELAS FINAIS	
		Planta de Implantação sobre Levantamento Topográfico	

Desenhou: Patrícia Prágana

ESTE DESENHO É PROPRIEDADE INTELECTUAL DOS SEUS AUTORES. NÃO DEVERÁ SER REPRODUZIDO, COPIADO, VENDIDO, ALUGADO, EMPRÉSTADO, Cedido, ou de qualquer forma divulgado sem a autorização por escrito dos autores.

A NÃO SER O CONTRÁRIO.

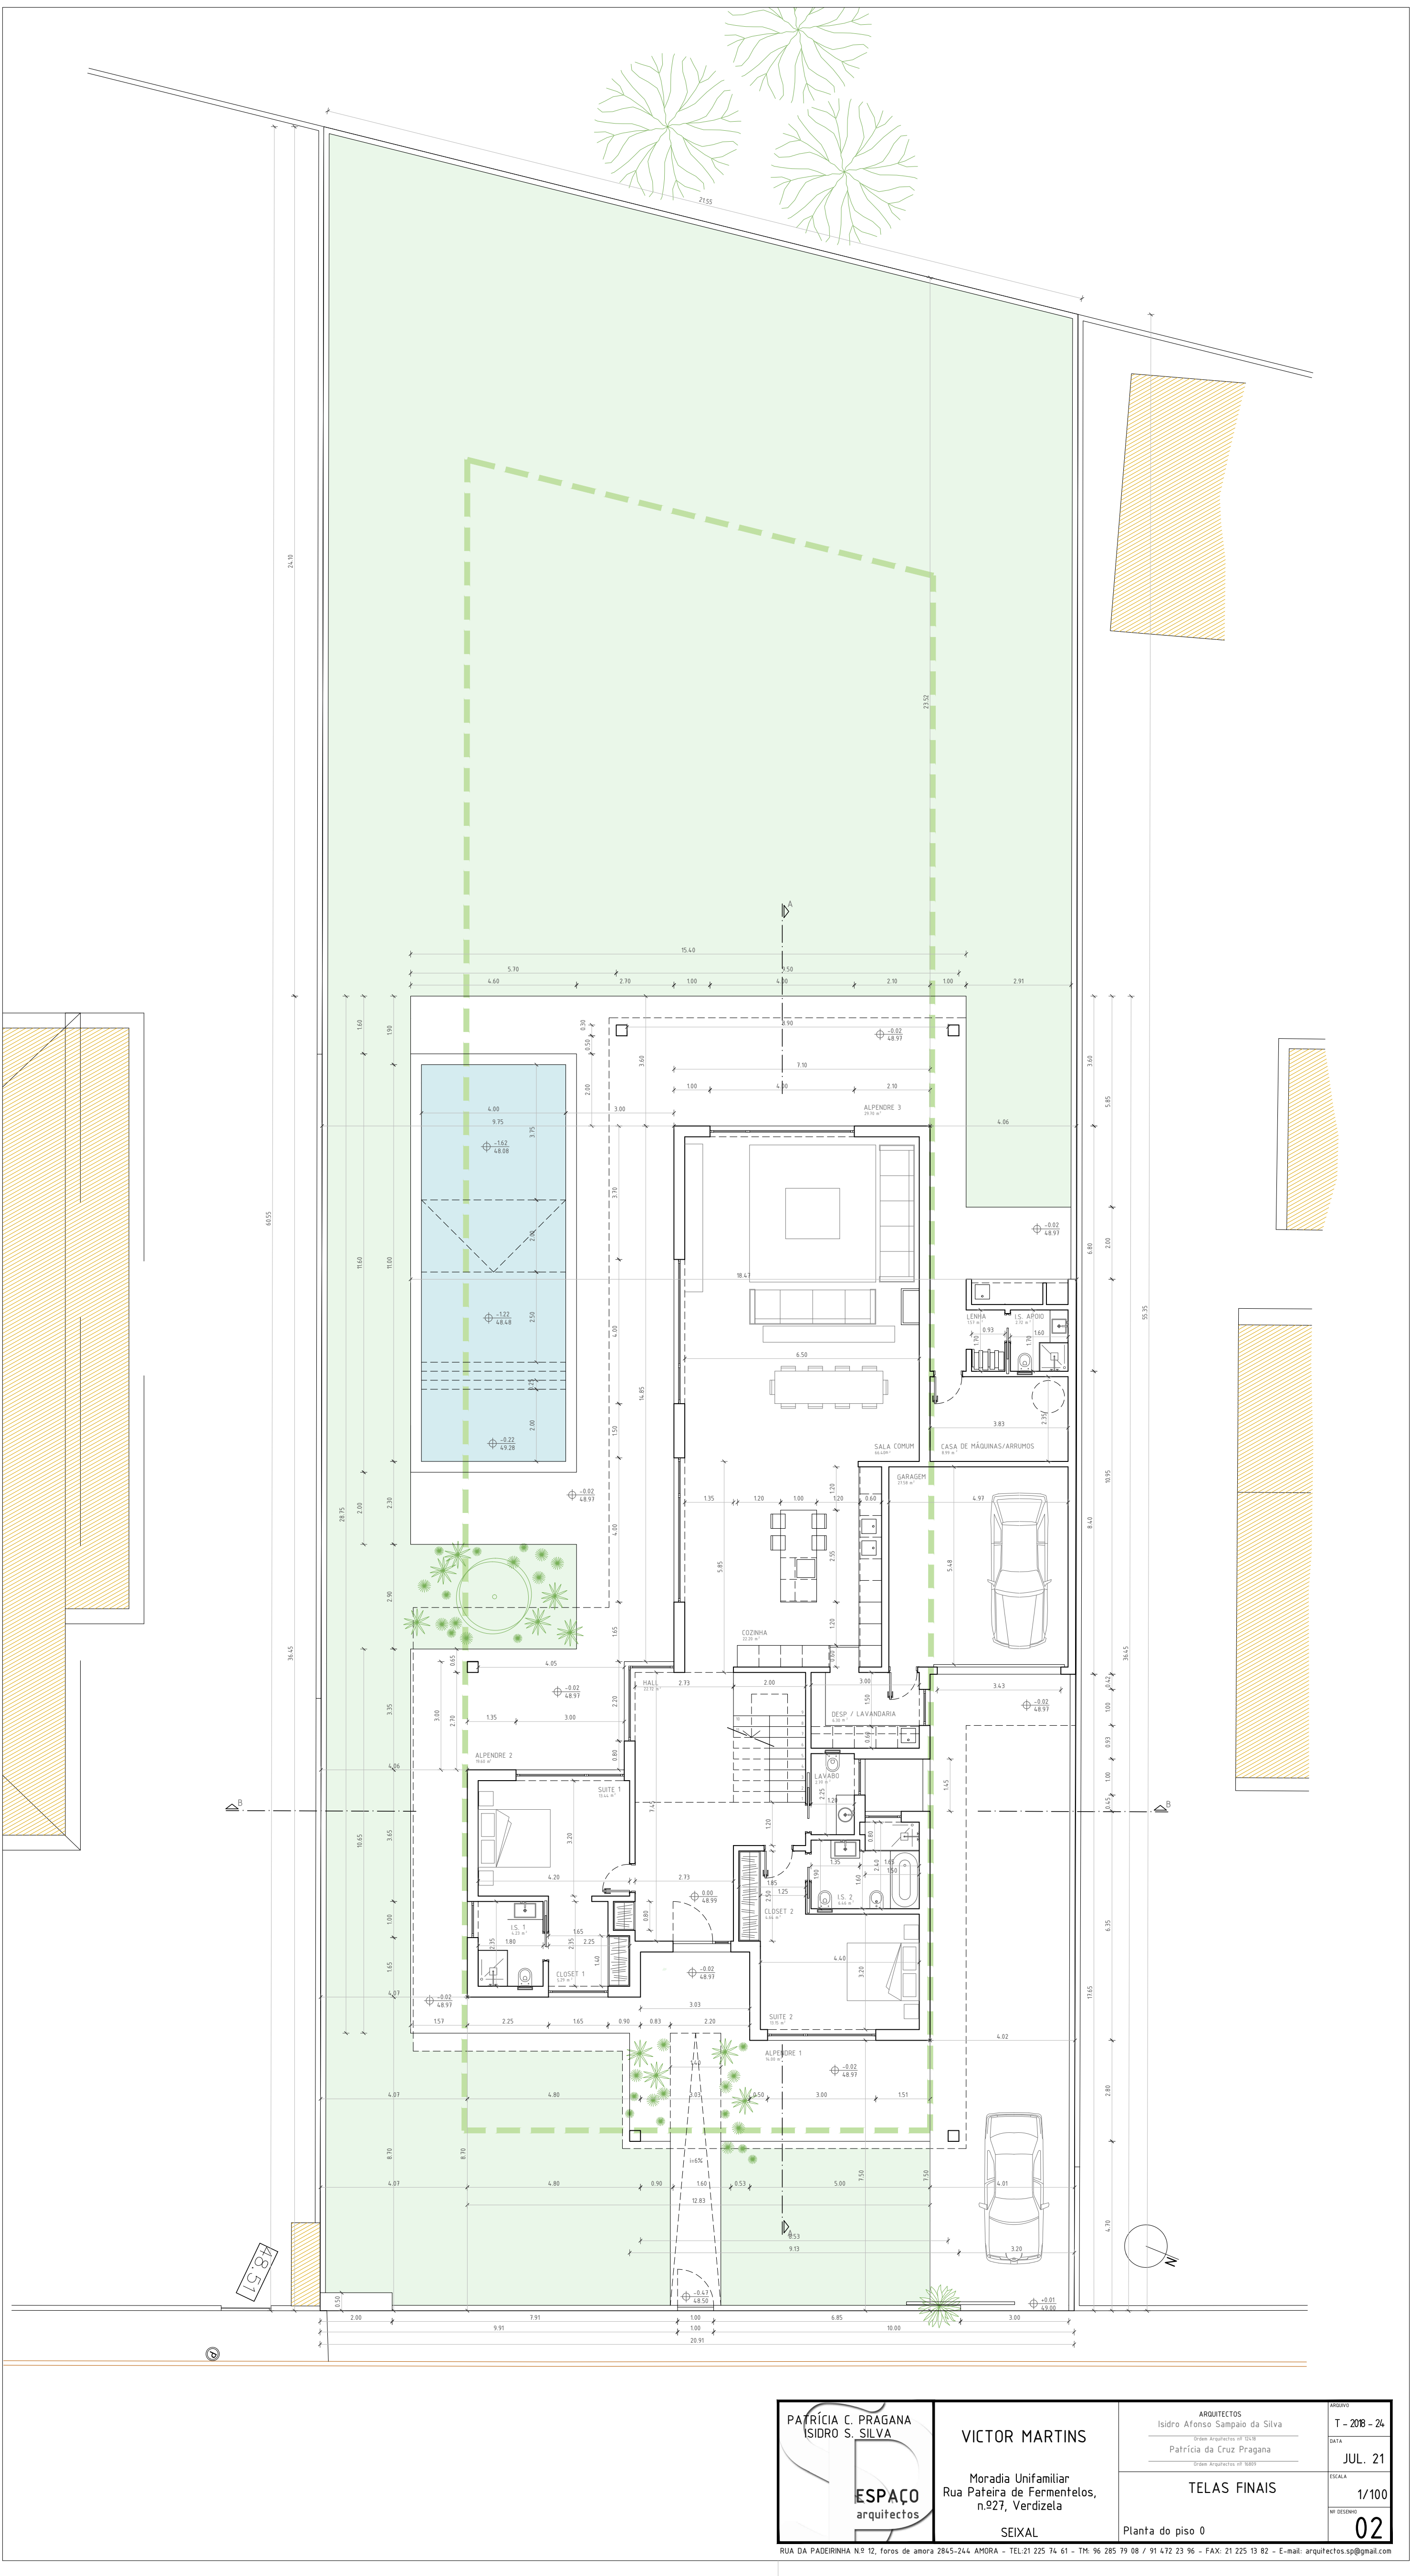

PATRICIA C. PRAGANA
ISIDRO S. SILVA

ESPAÇO
arquitectos

VICTOR MARTINS

Morada Unifamiliar
Rua Padeira de Fermentelos,
n.º27, Verdizela

SEIXAL

ARQUITECTOS
Isidro Afonso Sampaio da Silva
Patrícia da Cruz Prágana
"Bolon Arquitectos" (IP)

TELAS FINAIS


Planta do piso 0

REGISTO
T - 2018 - 24
DATA
JUL. 21
ESCALA
1/100
Nº DESENHO
02

RUA DA PADEIRINHA N.º 12, foros de amora 2865-244 AMORA - TEL: 21 225 74 61 - TM: 96 285 79 08 / 91 472 23 96 - FAX: 21 225 13 82 - E-mail: arquitectos.sp@gmail.com

Desenhou: Patrícia Prágana

ESTE DESENHO É PROPRIEDADE INTELECTUAL DOS SEUS AUTORES. NÃO DEVERÁ
SER REPRODUZIDO, TOTAL OU PARCIALMENTE, SEM A AUTORIZAÇÃO POR ESCRITO
DOS AUTORES. A NÃO SER O CONTRÁRIO.

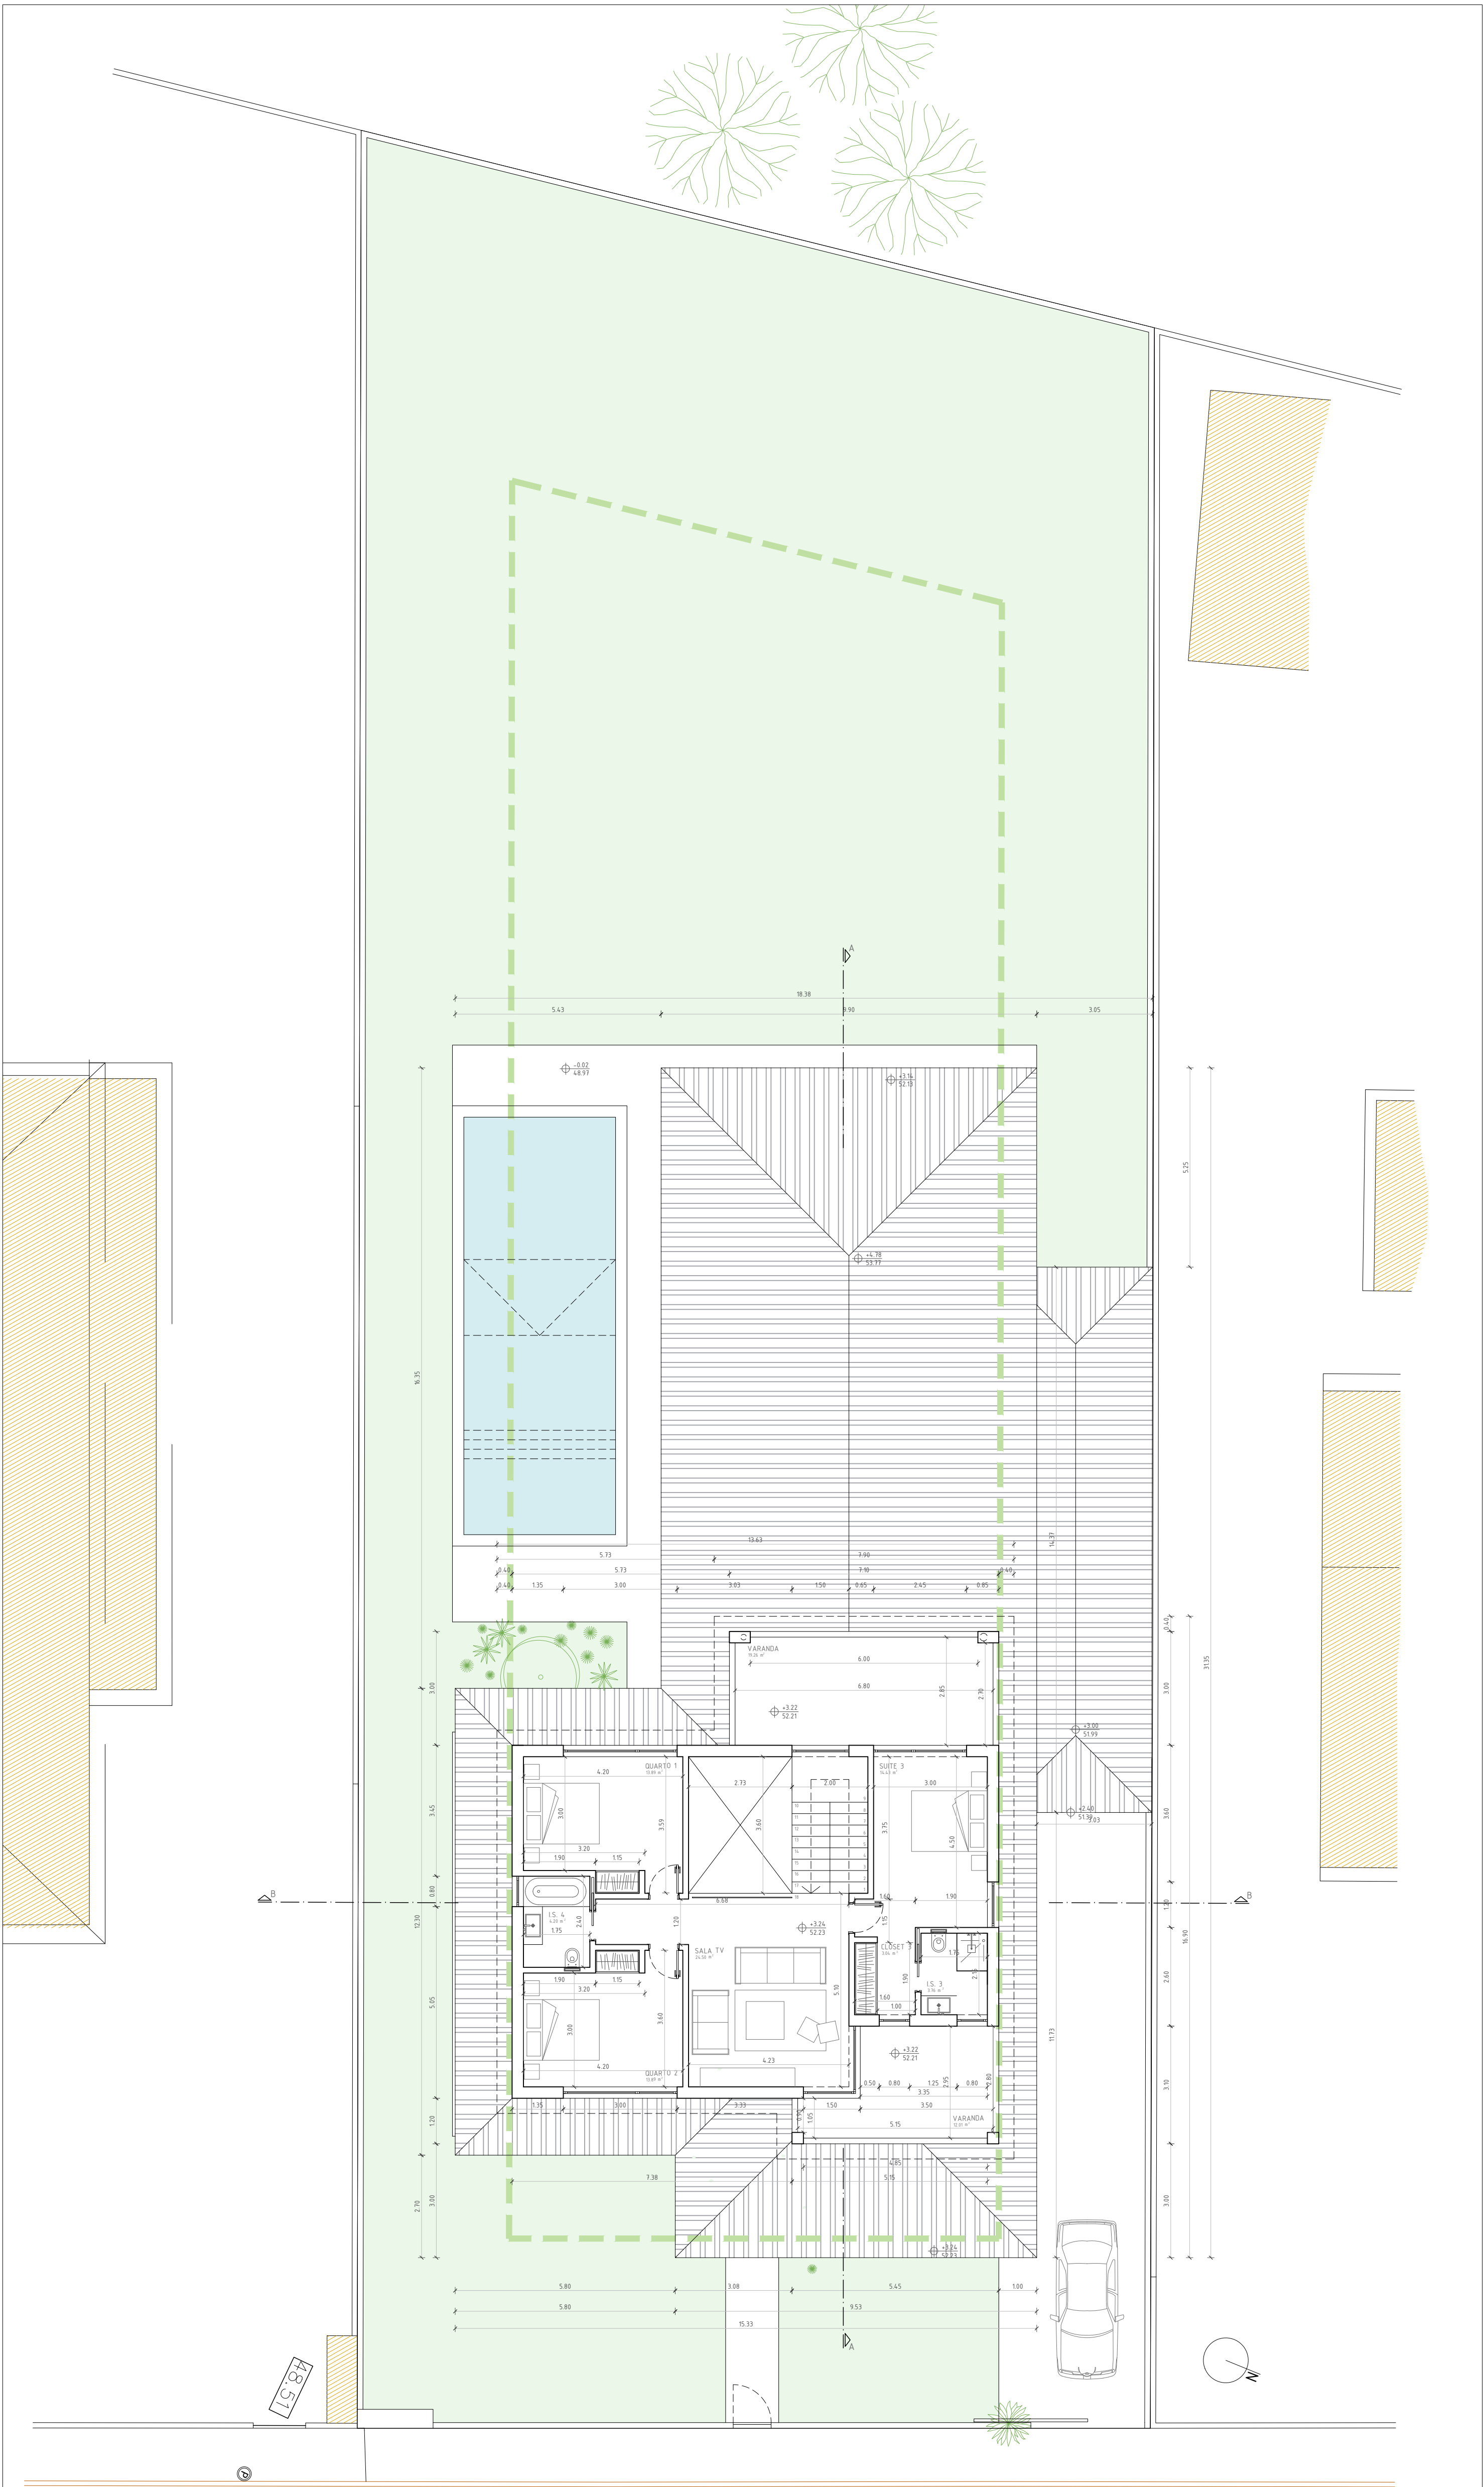

PA TRÍCIA C. PRAGANA
ISIDRO S. SILVA
ESPAÇO
arquitectos

VICTOR MARTINS

Morada Unifamiliar
Rua Padeira de Fermentelos,
n.º 27, Verdizela
SEIXAL

ARQUITECTOS
Isidro Afonso Sampaio da Silva
Patrícia da Cruz Prágana
TELAS FINAIS
Planta do piso 1

T - 2018 - 24
JUL. 21
1/100
03

RUA DA PADARIA Nº 12, foros de amora 2865-244 AMORA - TEL: 21 225 74 61 - TM: 96 285 79 08 / 91 472 23 96 - FAX: 21 225 13 82 - E-mail: arquitectos.sp@gmail.com

Desenhou: Patrícia Pragna

PATRICIA C. PRAGANA ISIDRO S. SILVA ESPAÇO arquitetos	VICTOR MARTINS Moradia Unifamiliar Pateira de Fermentelos, n.º27, Verdizela	ARQUITETOS Isidro Afonso Sampaio da Silva e Patricia da Cruz Praga (antes registados em 2005)	ADOSADO T - 208 - 2
		TELAS FINAIS Planta de Coberturas	DATA JUL 21 ESCALA 1/1000 Nº DESENHO 04