


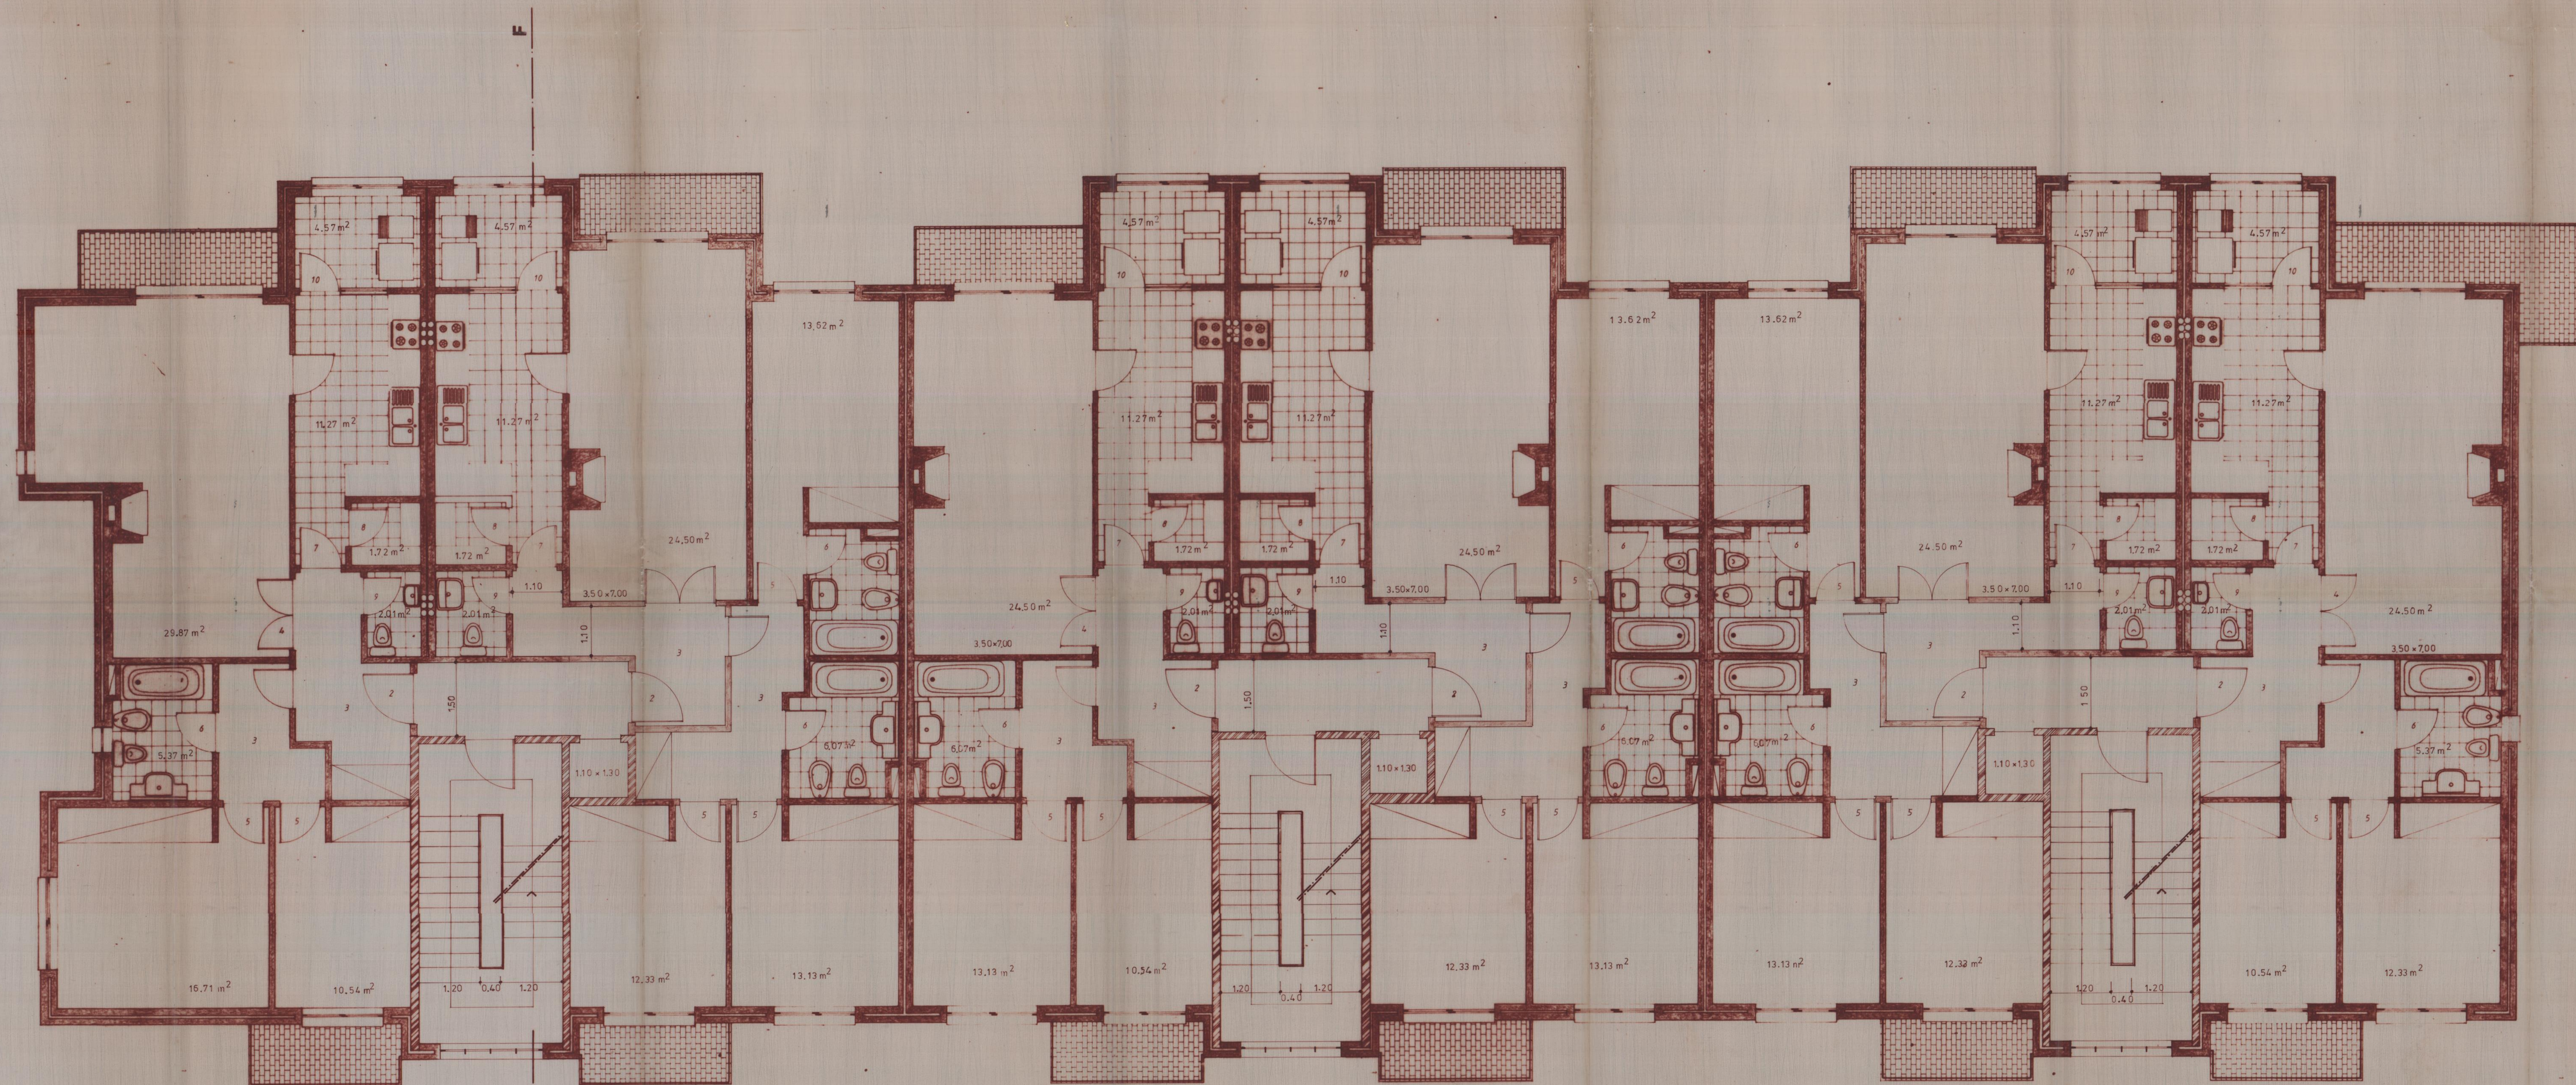

- LEGENDA: 2-entrada das habitações  
3-vestibulo  
4-sala comum  
5-quartos  
6-casa de banho principal  
7-cozinha  
8-despensa  
9-casa de banho de serviço  
10-lavandaria

CAVALO...  
25.10.54  
R. Paulo Bonfácio V. Silva, 33 - 1100-000

-ADITAMENTO-

|              |                              |             |               |  |
|--------------|------------------------------|-------------|---------------|--|
|              | ENTRADA                      |             | LICENCIAMENTO |  |
|              | CONDOMÍNIO HABITACIONAL      |             | LICENCIAMENTO |  |
|              | PLANTA DO 1º e do 2º ANDARES |             | LICENCIAMENTO |  |
|              | ARQUITECTURA                 |             | LICENCIAMENTO |  |
| ARQUITECTURA | ENGENHARIA                   | CONSULTORIA |               |  |