

PAULO
BIANCHI
CANDEIAS
Topógrafo - Geom. 22

Requerente:
Trabalho:
Localização: Trv. do Escondidinho n.º 17 e 23, Porto Salvo
Freguesia de Porto Salvo, Concelho de Oeiras

Levantamento Topográfico
Plano-Alimétrico

Data: 22/02/2021
Desenho: PT-17/06/21RS80
Sistema: COORD. RECT.
H59

01
1/100

0 0.5 1 2 3 4 5 6 7 8 9 10 metros

Travessa do Escondidinho



TRAVESSA DO ESCONDIDINHO

LARGO PÚBLICO OU RODO DE PORTO SALVO







ARQUISAFE

ARQUISAFE

CARLA ALVES BRITO (Msc)

UNDA RICA

TRAVESSA DO ESCONDIDINHO E RODO DE PORTO SALVO | DEIMS

MORADA MULTIFAMILIAR

LICENCIAMENTO

PLANTA DE COBERTURA


LUGOS

ARQUITECTURA

SETEMBRO 2024

1100

5B

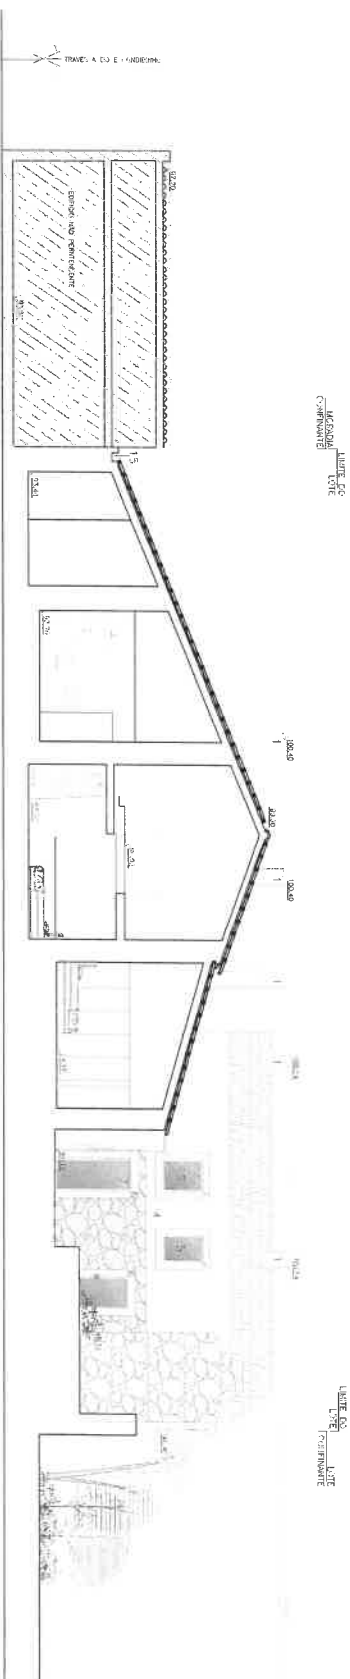



ARQUITECTURA

ARQUITECTURA

CARNA ALVES BRITO (ARQ.)

WANDA ROSA

TRAVESSA DOS ESCONDIDOS E RODO DE PORTO SAUO | OBRAS


MODERNA MULTIFAMILIAR

USO COMERCIAL

COBRE A-4

ARQUITECTURA

6B

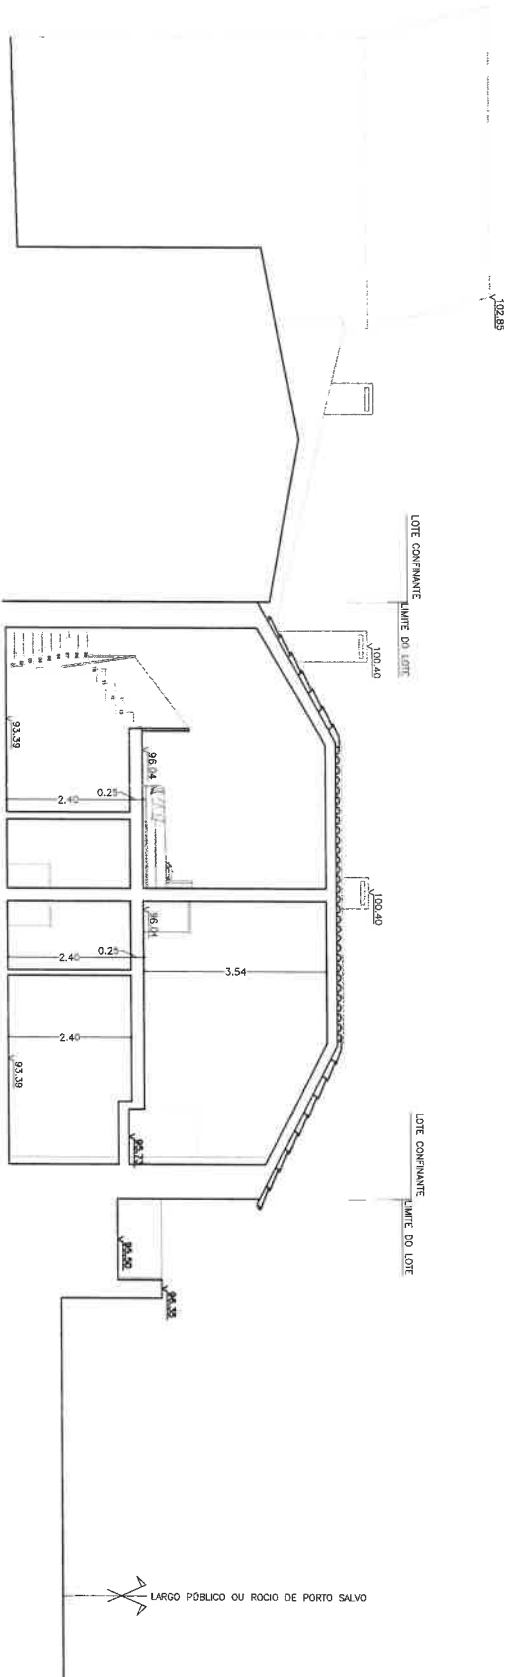

CORTE B-B

ARQUISAFE
www.arquifsafe.com
e-mail: info@arquifsafe.com
Tél. (+351) 96 869 33 59



FORMA TÉCNICA
CARINA ALVES BRITO (ARQ.)

CLIENTE
VANDA ROSA

LOCALIZAÇÃO
TRAVESSA DOS ESCONDIDINHO E RÓCIO
DE PORTO SALVO | OBRAS

TIPO DE PROJETO
MORADIA MULTIFAMILIAR

FASE DE PROJETO
LICENCIAMENTO

DESCRIÇÃO
CORTE B-B
LIMPOS


ESCALA
ARQUITECTURA

DATA
SETEMBRO 2024

FOLHA
7B

ESCALA
1:100

NOTA: Este documento é propriedade intelectual da ARQUISAFE, sendo vedada a sua reprodução total ou parcial sem a autorização da ARQUISAFE.

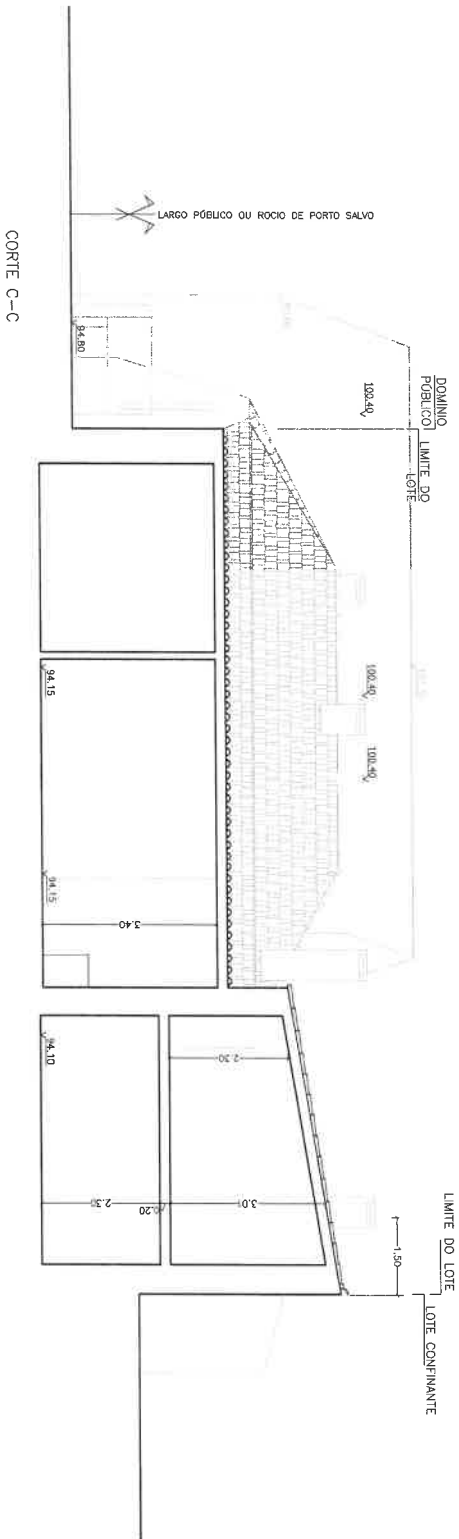

ARQUISAFE

www.arquifade.com
e-mail: geral@arquifade.com
Tél. (+351) 940 169 505

ARQUI
SAFE

LOJIPA, TÓNICA

CARINA ALVES BRITO (ARQ.)

VANDA ROSA

ORGANIZAÇÃO
TRAVESSA DOS ESCONDIDINHO E RÓCIO
DE PORTO SALVO | OBRAS

MORADA MULTIFAMILIAR

FASE DE PROJETO
LICENCIAMENTO

DESENHO

CORTE C-C

LIMPOS

ESTRUTURA ARQUITECTURA


DATA SETEMBRO 2024

ESCALA 1:100

8B

ACABAMENTOS

1. Chaminé – Alvenaria de tijolo pintado a cor branco RAL 9010
2. Cobertura – Inclinação, telha metálica na cor convencional
3. Paramentos – Pintado a cor branca RAL 9003
4. Paramentos – Revestidos com pedra natural RAL 7005
5. Vidro translúcido – duplo incolor (8mm+14mm+lamina de ar + 8mm)
6. Contarlas/Solieres – pedra local, mantendo as existentes
7. Vidro – duplo incolor (8mm+14mm+lamina de ar+8mm)
8. Vãos – caixilhos PVC RAL 9010
9. Muro Travessa do escondidinho – limite do lote em alvenaria pintado a branco RAL 9003 com detalhes em azul RAL 5007.
10. Porta em madeira envernizada à cor natural
11. Paramentos – pintados a azul RAL 5007.

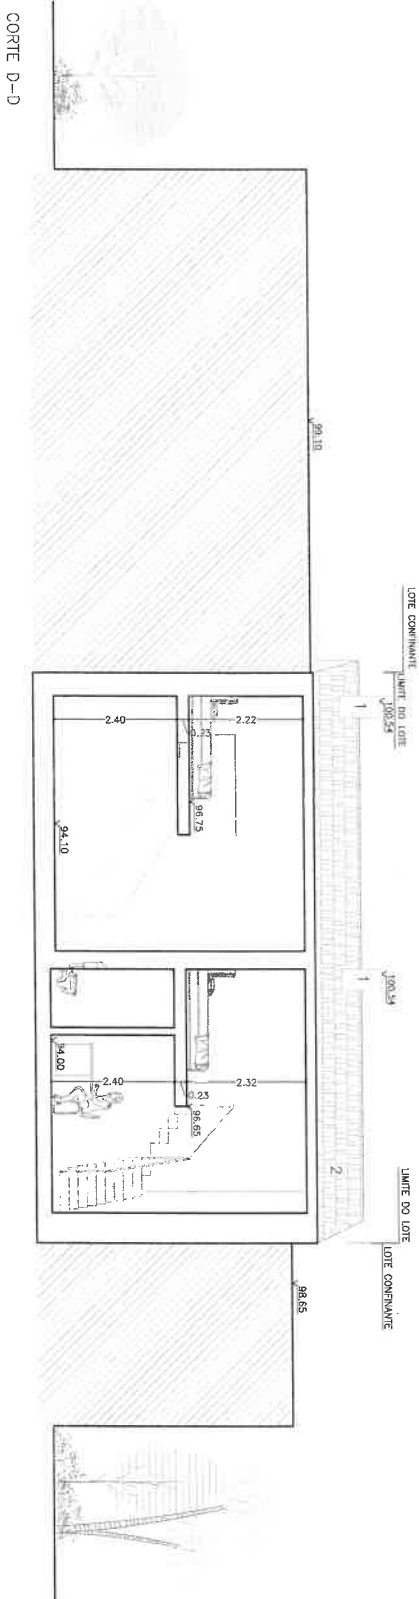

ARQUISAFE

Arquiteto Responsável
e-mail: jrm@arqui-safe.com
Tel: (45) 31 96 869 53 69

ARQUI
SAFE

GRUPA TÉCNICA

CHEFE

VANDA ROSA

COORDENADOR
TRAVESSA DOS ESCONDIDINHO E RÓDIO
DE PORTO SALVO | OBRAS

PROJETO DE ARQUITETURA

PROJETO DE ARQUITETURA

ACABAMENTOS

1. Chaminé – Alvenaria de tijolo pintado a cor branco RAL 9010
2. Cobertura – Inclinado, telha marselha na cor convencional
3. Paramentos – Pintado a cor branca RAL 9003
4. Paramentos – Revestidos com pedra natural RAL 7005
5. Vidro translúcido – duplo incolor (8mm+14mm+laminia de ar + 8mm)
6. Contornos/Soleiras – pedra local, mantendo os existentes
7. Vidro – duplo incolor (8mm+14mm+laminia de ar+8mm)
8. Vãos – caixilhos PVC RAL 9010
9. Muro Travessa do escondidinho – limite do lote em divórcio pintado a branco RAL 9003 com detalhes em azul RAL 5007.
10. Porta em madeira envernizada à cor natural
11. Paramentos – pintados a azul RAL 5007.

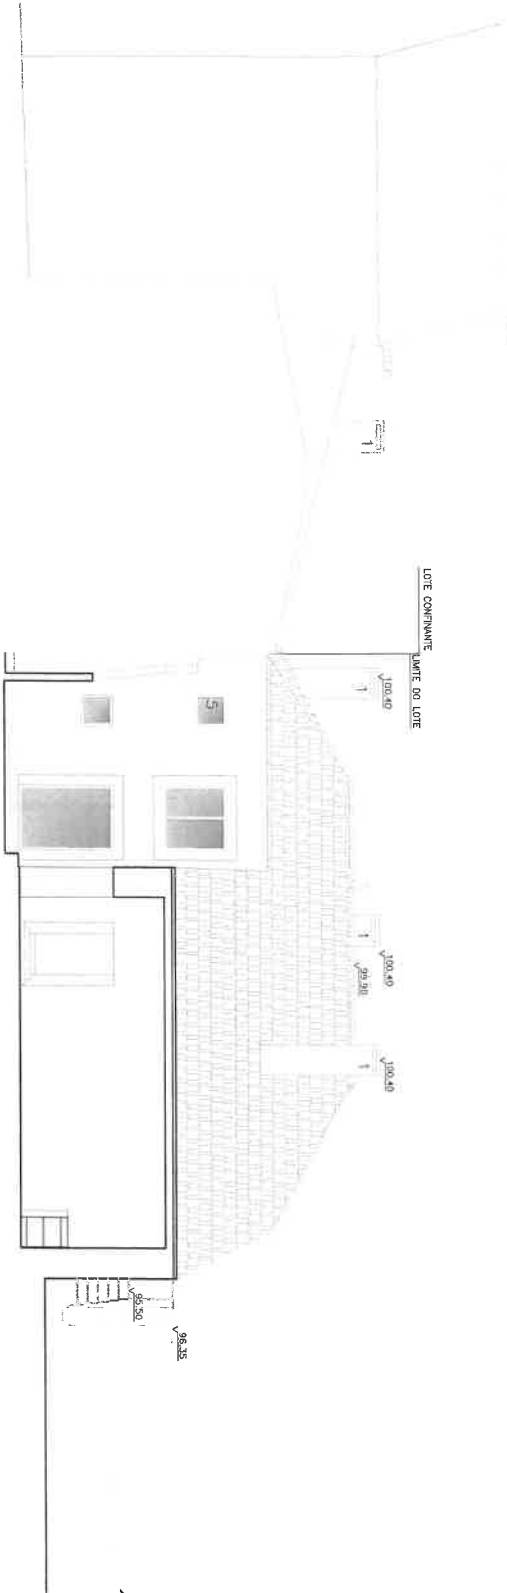

ALÇADO/CORTE E-E'

ARQUISAFE
www.arquisafe.com
e-mail: geral@arquisafe.com
Tel: (351) 940 189 505


COPIA TÉCNICA
CARINA ALVES BRITO (ARO.)

CLIENTE
VANDA ROSA
LOCALIZAÇÃO
TRAVESSA DOS ESCONDIDINHO E RODO
DE PORTO SALVO | OBRAS
TIPO DE PROJETO
MORADIA MULTIFAMILIAR
FASE DE PROJETO
LICENCIAMENTO
DECORADOR
ALÇADO SUL/CORTE E-E'
LIMPOS

ESPECIALIDADE
ARQUITECTURA
DATA
SETEMBRO 2024
ESCALA
1:100

ACABAMENTOS

1. Chaminé – Alvenaria de tijolo pintado a cor branco RAL 9010
2. Cobertura – Inclinado, telha marsele no cor convencional
3. Paramentos – Pintado a cor branco RAL 9003
4. Paramentos – Revestidos com pedra natural RAL 7005
5. Vidro translúcido – duplo incolor (8mm+14mm+lamina de ar + 8mm)
6. Contornas/Soleiras – pedra local, mantendo as existentes
7. Vidro – duplo incolor (8mm+14mm+lamina de ar+8mm)
8. Vãos – colímbos PVC RAL 9010
9. Muro Travessa do escondidinho – limite do lote em alvenaria pintado a branco RAL 9003 com detalhes em azul RAL 5007.
10. Porta em madeira envernizada a cor natural
11. Paramentos – pintados a azul RAL 5007.

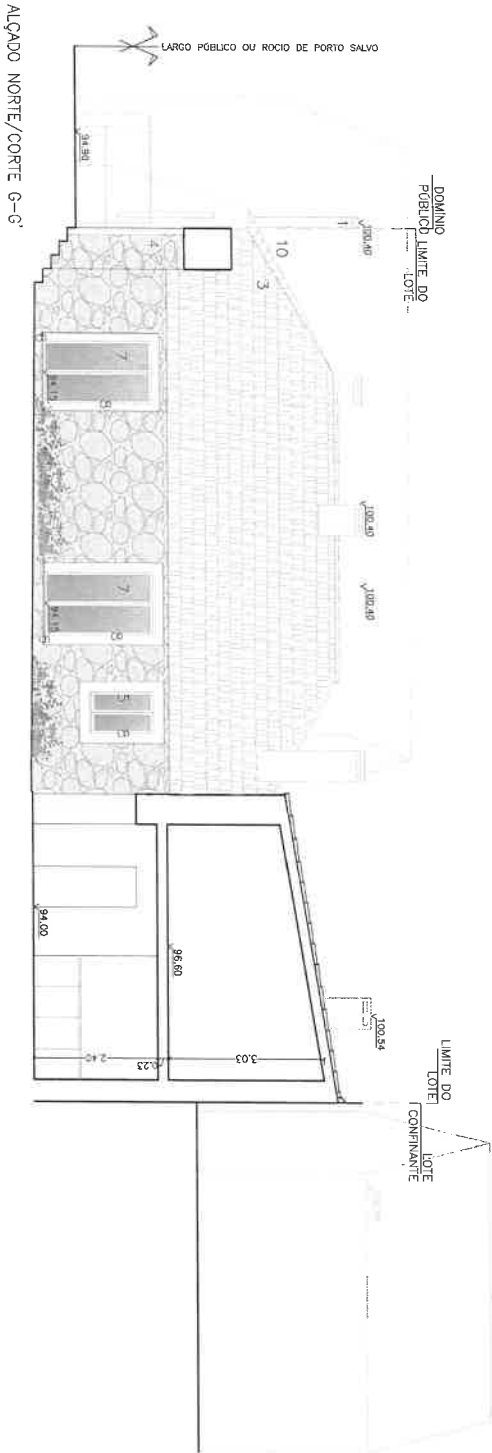

ARQUISAFE

www.arquifac.com
a - melli.fernandes@arquifac.com
Tel: (+351) 960 169 505



CONTA TÉCNICA

CARINA ALVES BRITO (ARO.)

CLIENTE

VANDA ROSA

LOCALIZAÇÃO
TRAVESSA DOS ESCONDIDINHO E RÓCIO
DE PORTO SALVO | OBRAS

TIPO DE PROJETO

MORADIA MULTIFAMILIAR

TIPO DE PROJETO

LICENCIAMENTO

REVISÃO

ALÇADO/CORTE G-G'

LIMPOS

ESPECIALIDADE

ARQUITECTURA

FECHA
SETEMBRO 2024

ESCALA
1:100

12B

Este documento é propriedade intelectual dos autores, sendo vedada a sua reprodução total ou parcial sem a autorização dos mesmos.



ACABAMENTOS

1. Chaminé – Alvenaria de tijolo pintada a cor branco RAL 9010
2. Cobertura – Inclinação, telha marseilha na cor convencional
3. Paramentos – Pintado a cor branco RAL 9003
4. Paramentos – Revestidos com pedra natural RAL 7005
5. Vidro translúcido – duplo incolor (8mm+14mm+laminia de ar + 8mm)
6. Contornos/Solários – pedra local, mantendo as existentes
7. Vidro – duplo incolor (8mm+14mm+laminia de ar+8mm)
8. Vãos – caixilhos PVC RAL 9010
9. Muro Travessa do escondidinho – limite do lote em alvenaria pintado a branco RAL 9003 com detalhes em azul RAL 5007.
10. Porto em madeira envernizada à cor natural
11. Paramentos – pintados a azul RAL 5007.

ARQUISAFE
www.arquisafe.com
e-mail: geral@arquisafe.com
Tel: (+351) 960 189 303

ESCRITÓRIO TÉCNICO

CARINA ALVES BRITO (ARQ.)

CLIENTE

VANDA ROSA

LOCALIZAÇÃO

TRAVESSA DOS ESCONDIDINHO E RÓCIO DE PORTO SALVO | OBRAS

TIPO DE PROJETO

MORADA MULTIFAMILIAR

FASE DO PROJETO

LICENCIAMENTO

DESENVOLVIDO

ALÇADO MURO | TRAVESSA DO ESCONDIDINHO | LAMPÓS

ESPECIALIDADE

ARQUITECTURA


DATA

SETEMBRO 2024

ESCALA

1:100

14B

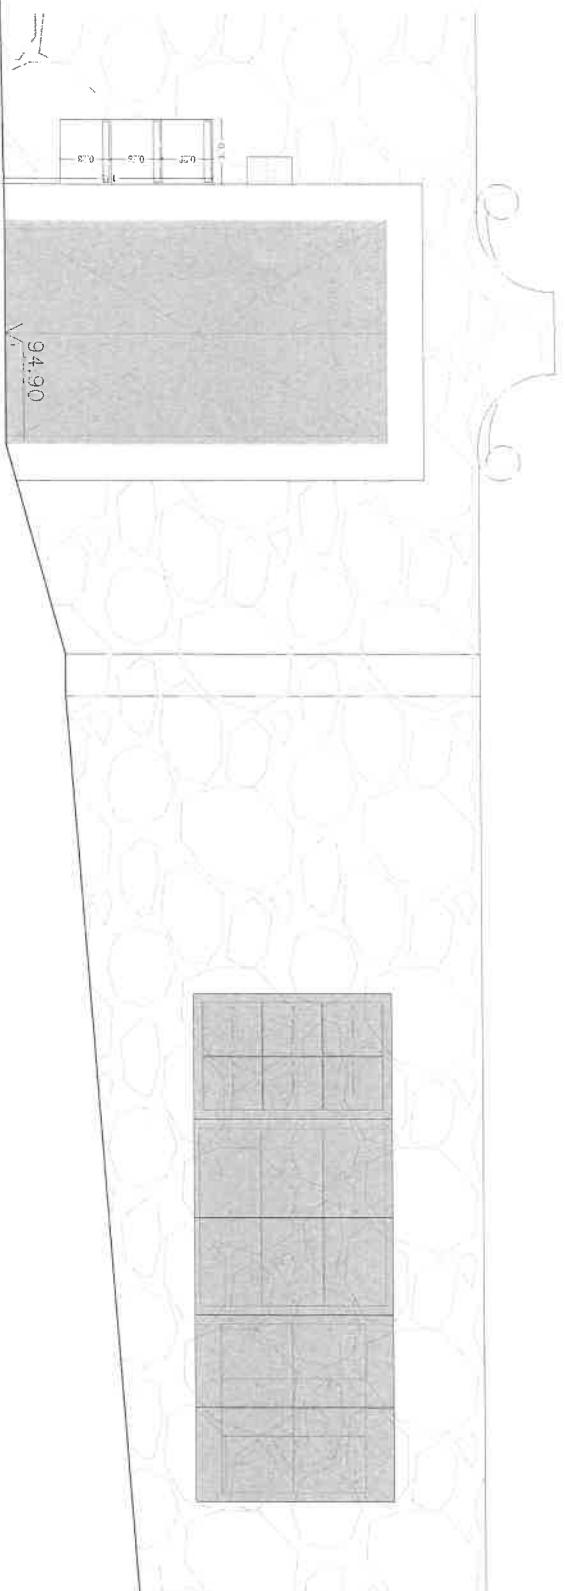


LARGO PÚBLICO

Pedra local

Intercomunicador

Caixa do correio
Abertura por fora

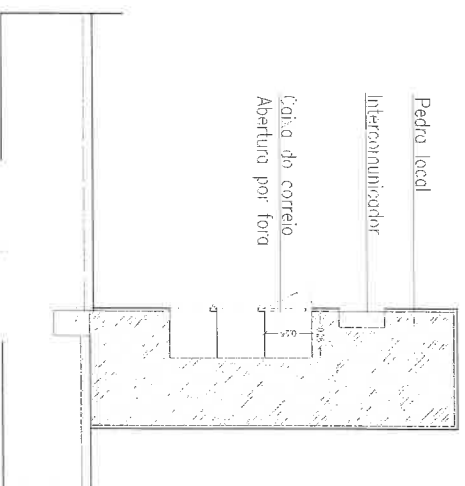

ARQUISAFE

www.arquifafe.pt



DARIN ALVES BRITO (Arq.)

WANDA ROSA

TRAVESSA DOS ESCONDINHOS E RÓDIO
DE PORTO SALVO | OBRAS

MORADA MULTIFAMILIAR

LICENCIAMENTO

PROJETO DA CAIXA DE CORREIO
LARGO PÚBLICO | LARGO


ARQUITECTURA

SETEMBRO 2024

15

15

PROJETO DE ARQUITECTURA E LICENCIAMENTO

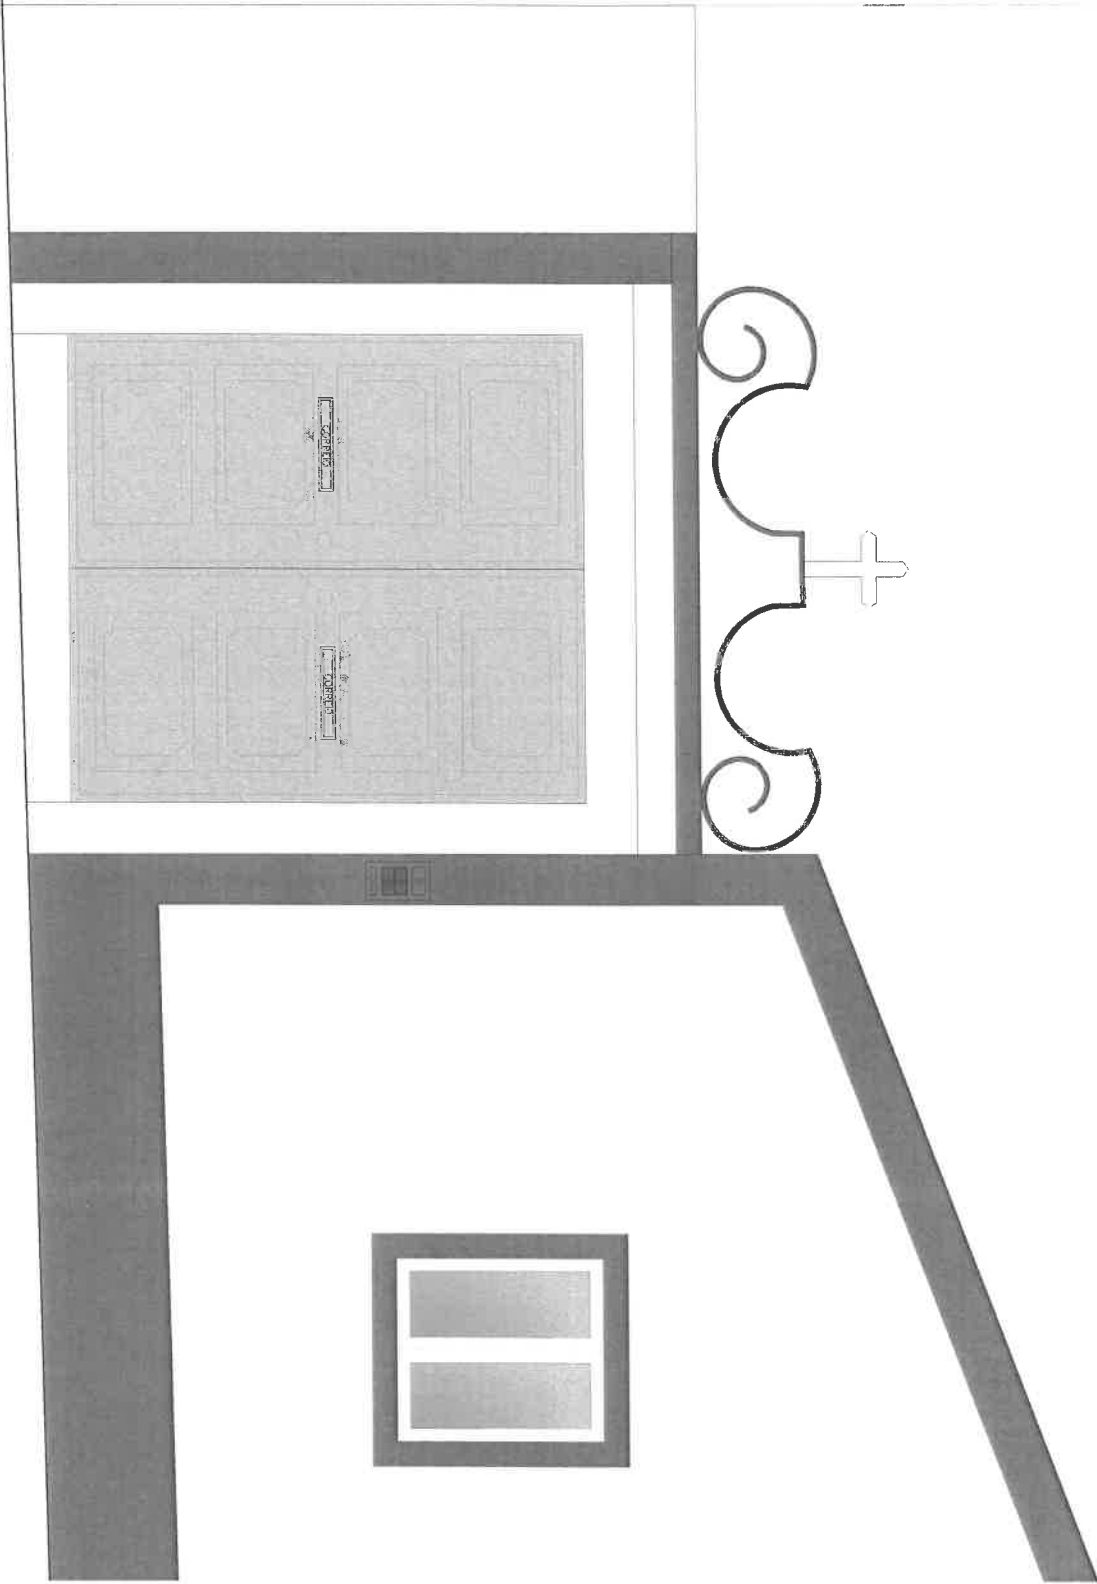

TRAVESSA DO ESCONDIDINHO

ARQUISAFE
www.arquifac.com
e-mail: geral@arquifac.com
Telf: (+351) 960 169 505



Equipa Técnica
CARINA ALVES BRITO (ARQ.)

Cliente
VANDA ROSA
Localização
TRAVESSA DOS ESCONDIDINHO E RÓDIO DE PORTO SALVO | OBRAS
Tipo de Projeto
MORADA MULTIFAMILIAR
Fase do Projeto
LICENCIAMENTO
Desenvolvimento
Pormenor da Caixa de Correio
TRAVESSA DO ESCONDIDINHO

Estimativa	ARQUITECTURA
data	Setembro 2024
folha	16
escala	1:20

Este plano é propriedade intelectual dos autores, não podendo ser reproduzido, alterado ou usado para outros fins, sem autorização dos autores.