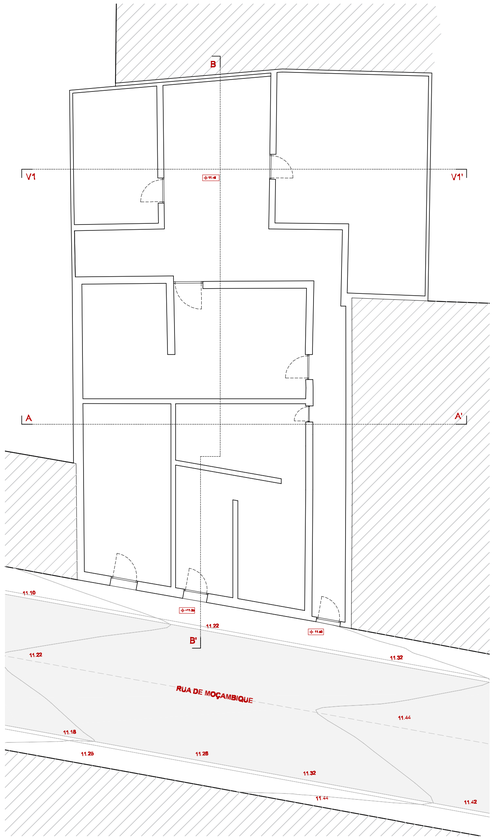

PLANTA DO PISO TÉRREO

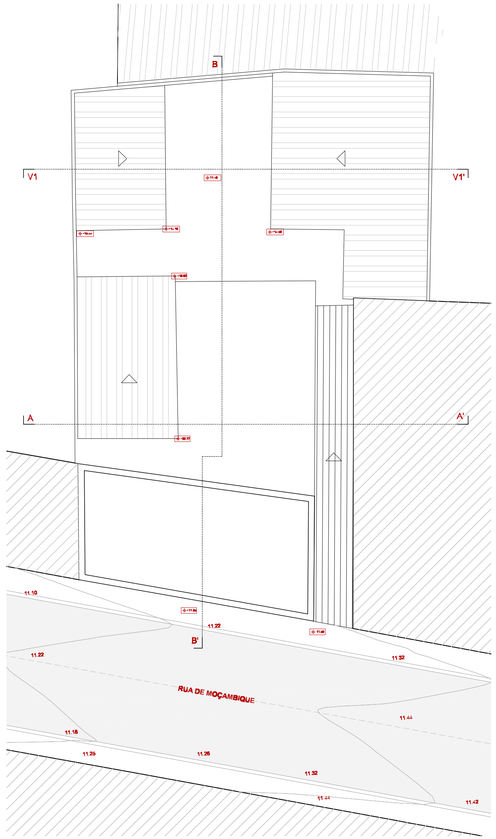

PLANTA DO PISO 1

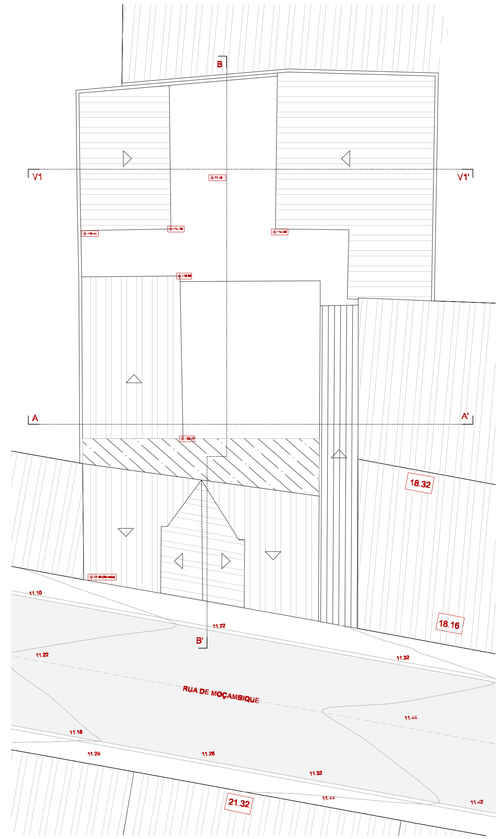

PLANTA DE COBERTURA



Fotografia do Existente
RUA DE MOÇAMBIQUE
12-14-16-18

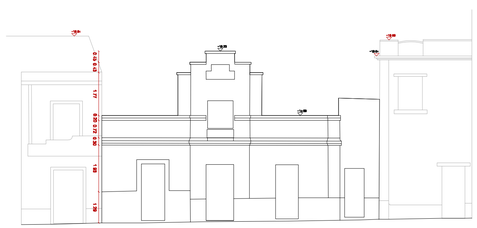

ALÇADO PRINCIPAL
RUA DE MOÇAMBIQUE
12-14-16-18

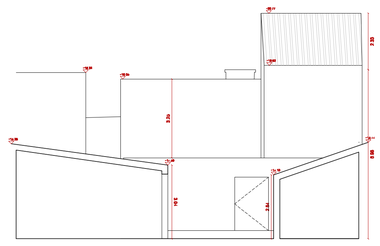

ALÇADO TARDOZ | V1
LOGRADOURO

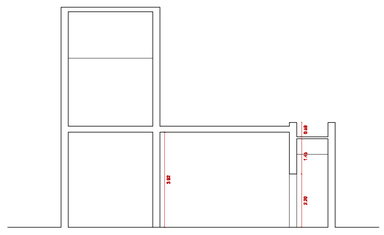

CORTE TRANSVERSAL
AA'

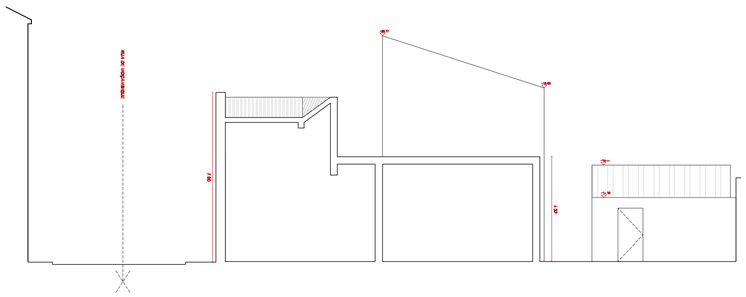

CORTE LONGITUDINAL
BB'

Projecto: Conservação, Ampliação e Alteração
Localização: Rua de Moçambique, Nº 12-14-16-18
Requerente: Rafaela Viegas, Unipessoal LDA

Desenho: EXISTENTE
Escala: 1:100
Técnico executor

Fase: Licenciamento
Data: Junho 2023
Revisão: --

ARQ.001

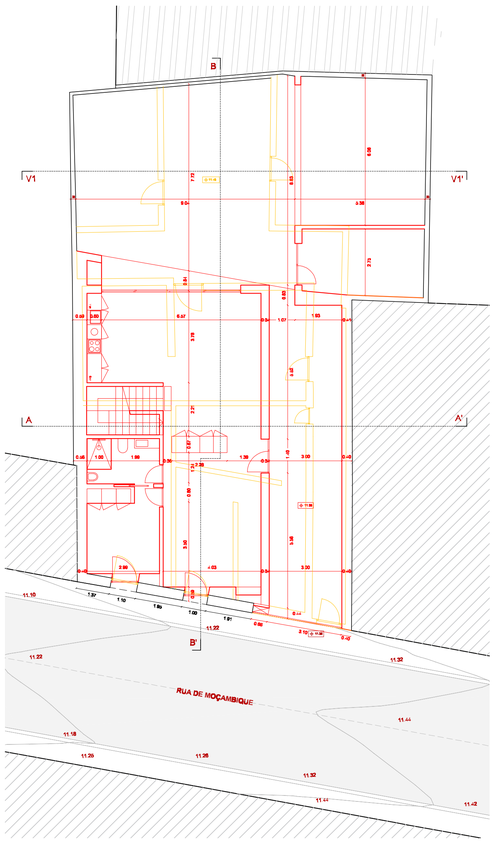

PLANTA DO PISO TÉRREO

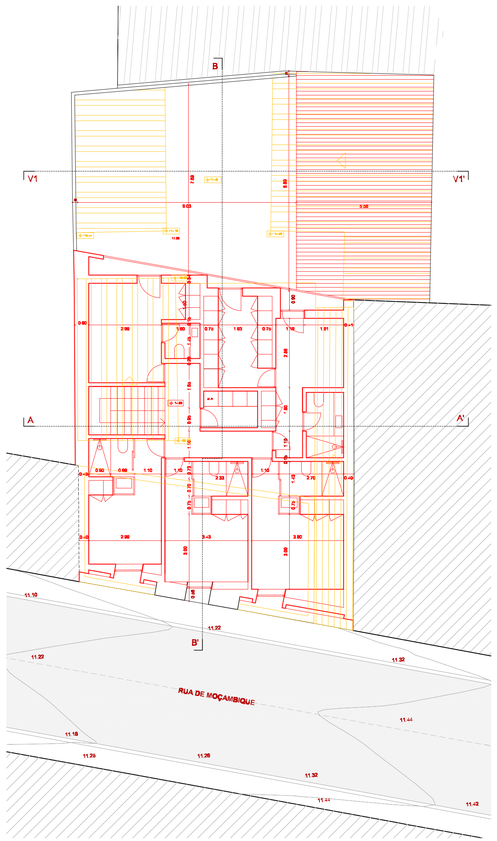

PLANTA DO PISO 1

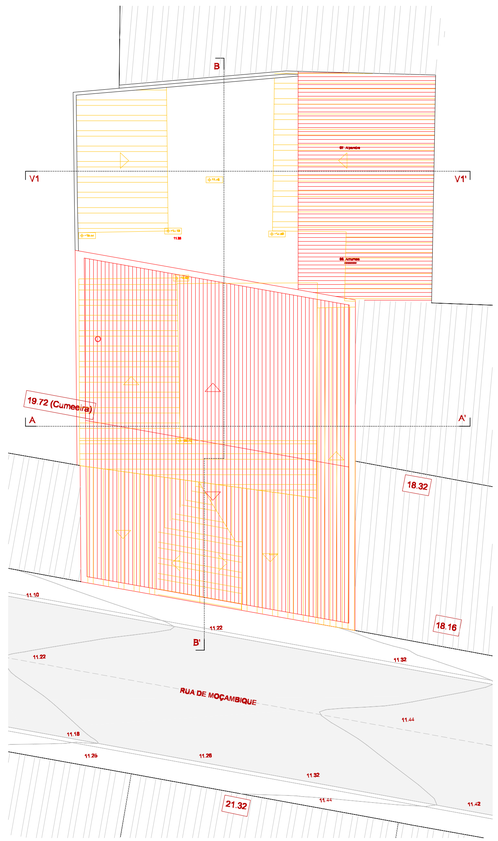

PLANTA DE COBERTURA

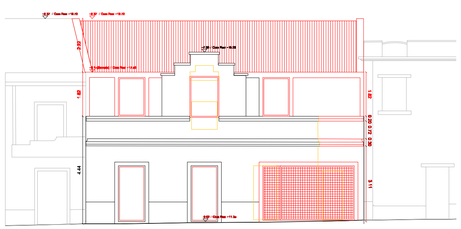

ALÇADO PRINCIPAL
RUA DE MOÇAMBIQUE
12-14-16-18

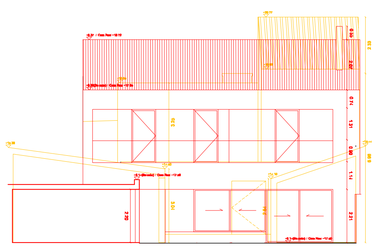

ALÇADO TARDOZ
LOGRADOURO

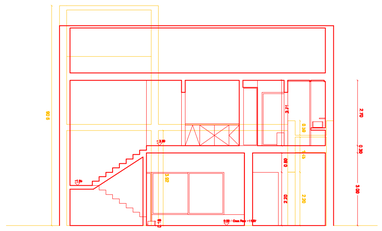

CORTE TRANSVERSAL
AA'

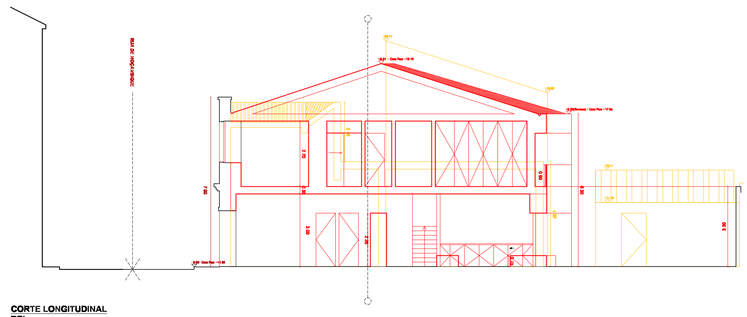

CORTE LONGITUDINAL
BB'

Projecto: Conservação, Ampliação e Alteração
Localização: Rua de Moçambique, nºs 12-14-16-18
Requerente: Rafaela Vinagre, Unipessoal LDA

Desenho: ALTERAÇÕES
Escala: 1:100
Técnico: os autores

Fase: Licenciamento
Data: Junho 2023
Revisão:

ARQ.002

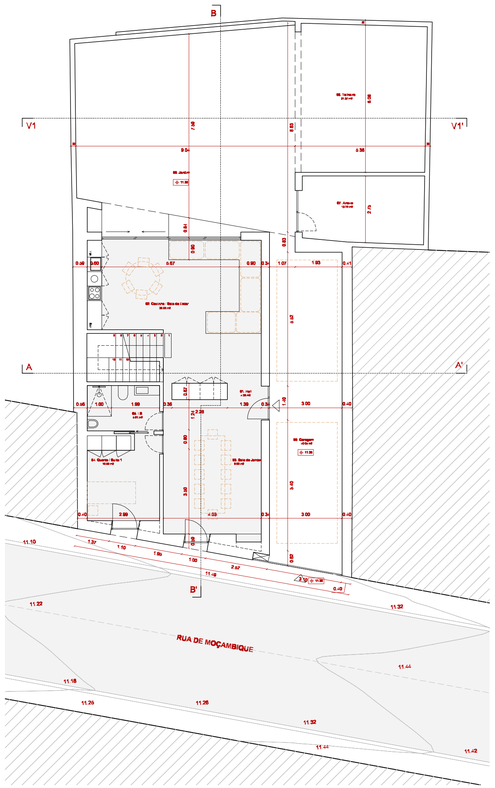

PLANTA DO PISO TÉRREO

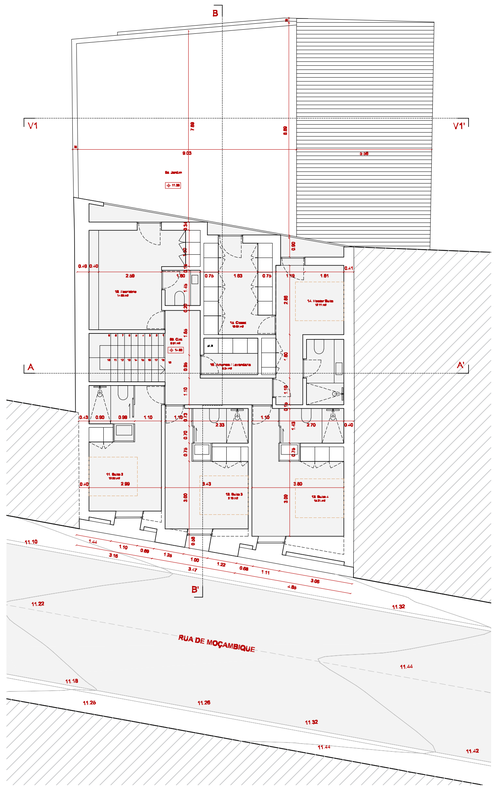

PLANTA DO PISO 1

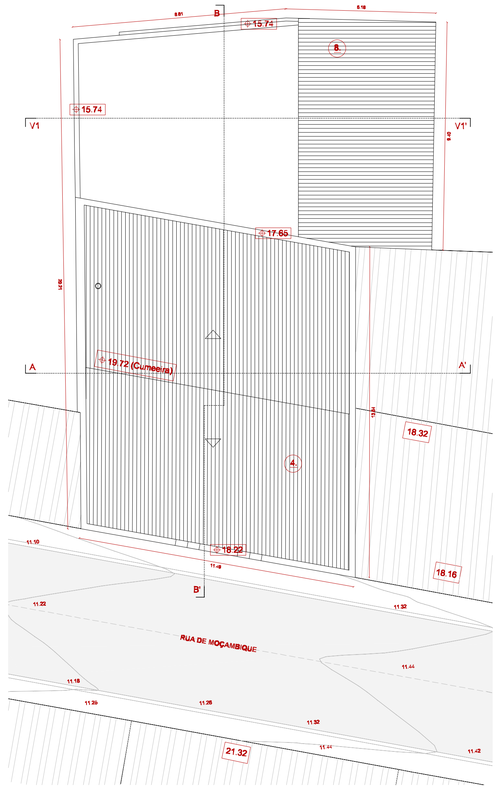

PLANTA DE COBERTURA

LEGENDA

1- Reboco pintado à cor branca (RAL 9010)

2- Reboco pintado à cor cinzenta (RAL 9002)

3- Vão de caixilharia de alumínio lacada à cor branca (RAL 9010)

4- Telha cerâmica tipo lusa

5- Chaminé em tubo liso de aço inoxidável

6- Portão de greiha metálica quadrangular

7- Guarda metálica pintada à cor preta

8- Chapa Metálica

Referências de Materiais:

1 - Reboco pintado à cor branca (9010)

2- Reboco pintado à cor cinzenta (9002)



3- Greiha metálica



4- Telha cerâmica tipo lusa



5- Caixilharia lacada a cor branca (RAL 9010)

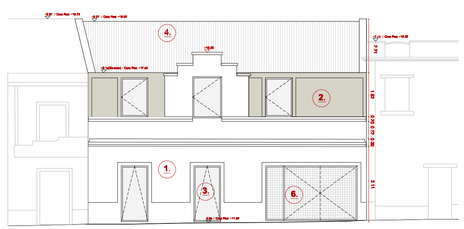

ALÇADO PRINCIPAL
RUA DE MOÇAMBIQUE
12-14-16-18

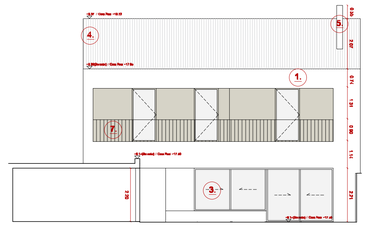

ALÇADO TARDOZ
LOGRADOURO

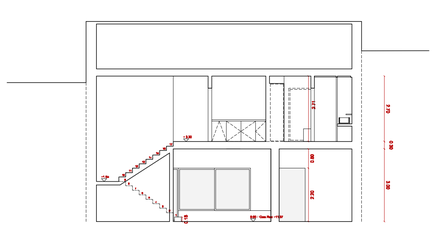

CORTE TRANSVERSAL
AA'

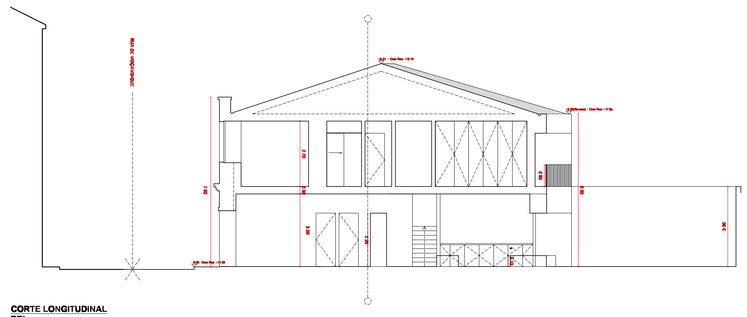

CORTE LONGITUDINAL
BB'

Projecto: Conservação, Ampliação e Alteração
Localização: Rua de Moçambique, nºs 12-14-16-18
Requerente: Rafaela Vinagre, Unipessoal LDA

Desenho: PROPOSTA
Escala: 1:100
Técnico: os autores

Fase: Licenciamento
Data: Junho 2022
Revisão:

ARQ.003

Ao abrigo do Decreto Lei nº101-D/2020 de 07/12 e da Portaria nº 138-I/2021 de 01/07

VERIFICAÇÃO DOS REQUISITOS DE COMPORTAMENTO TÉRMICO DAS SOLUÇÕES CONSTRUTIVA
- elementos gráficos demonstrativos

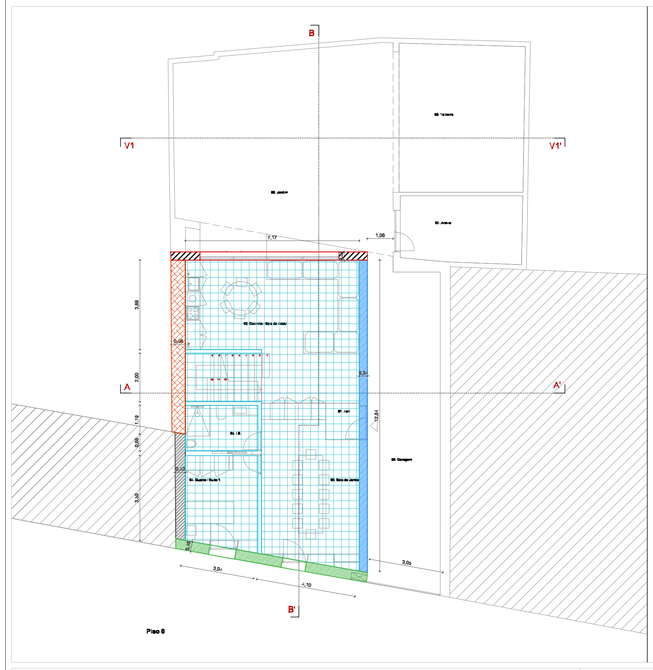

Piso 0

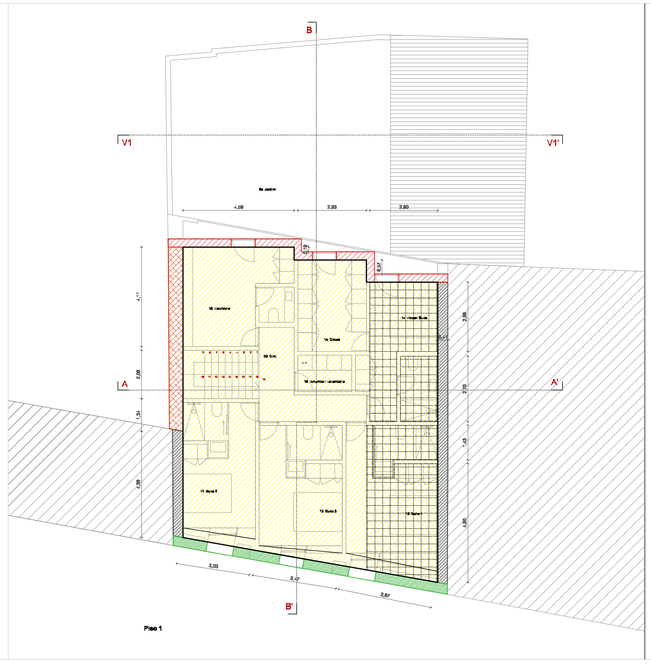

Piso 1

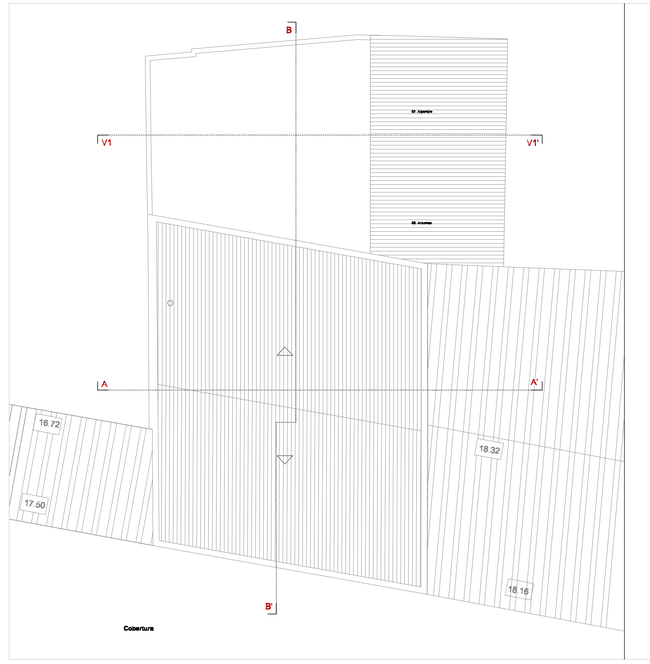

Cobertura

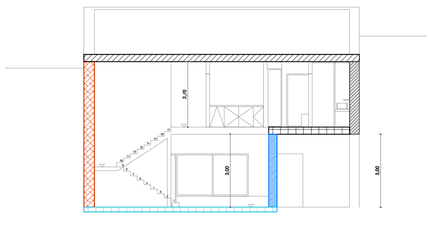

Corte AA'

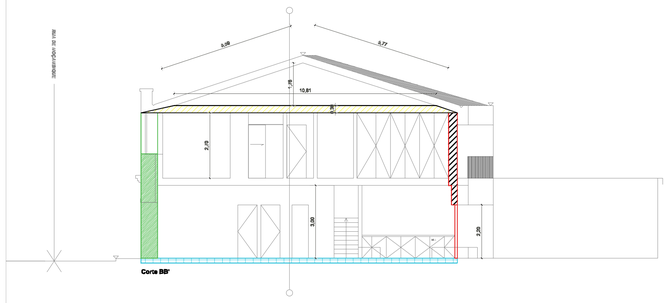

Corte BB'

PAREDE EXTERIOR, PDE1(EXISTENTE)

EXT. INT. - Parede simples de alvenaria (anterior a 1960) revestida com 40 cm de espessura. Existente. Não sujeita a intervenção
U=2.2W/m2ºC; Umax=Não se aplica - CUMPRE

PAREDE EXTERIOR, PDE2(EXISTENTE)

EXT. INT. - Parede simples de alvenaria (anterior a 1960) revestida com 58 cm de espessura. Existente. Não sujeita a intervenção
U=1.84W/m2ºC; Umax=Não se aplica - CUMPRE

PAREDE EXTERIOR, PDE3

EXT. INT. - Reboco com 2cm de espessura
- Tijolo cerâmico furado com 15cm de espessura
- Poliestireno extrudido (XPS) com 6cm de espessura
- Tijolo cerâmico furado com 11cm de espessura
- Estuque projetado com 2cm de espessura
U=0.45W/m2ºC; Umax=0.6W/m2ºC - CUMPRE

PAREDE INTERIOR, PDI1(EXISTENTE)

42 CM

INT. INT. - Parede simples de alvenaria (anterior a 1960) revestida com 42 cm de espessura. Existente. Não sujeita a intervenção
U=1.7W/m2ºC; Umax=Não se aplica - CUMPRE

PAREDE INTERIOR, PDI2(NOVA)

34 CM

INT. INT. - Reboco com 2cm de espessura
- Tijolo cerâmico furado com 15cm de espessura
- Poliestireno extrudido (XPS) com 4cm de espessura
- Tijolo cerâmico furado com 11cm de espessura
- Estuque projetado com 2cm de espessura
U=0.61W/m2ºC; Umax=2.0W/m2ºC - CUMPRE

PAVIMENTO TERREO (PVT1), CORTE

- Cerâmico com 2cm de espessura
- Betonilha com 12cm de espessura
- Poliestireno extrudido (XPS) com 8 cm de espessura
- Betão Armado com 15 cm de espessura
R=1.78m2ºC/W; Sem requisitos - CUMPRE

PAVIMENTO INTERIOR (PVI1), CORTE

- Cerâmico com 2cm de espessura
- Betonilha com 4cm de espessura
- Poliestireno extrudido (XPS) com 8cm de espessura
- Betão Armado com 20cm de espessura
- Reboco com 2cm de espessura
U=0.38W/m2ºC; Umax=1.66W/m2ºC - CUMPRE

COBERTURA INTERIOR INCLINADA (CBI1), CORTE

- Lã de rocha com 10cm de espessura
- Placas de gesso cartonado com 1,3cm de espessura
U=0.36W/m2ºC; Umax=0.4W/m2ºC - CUMPRE

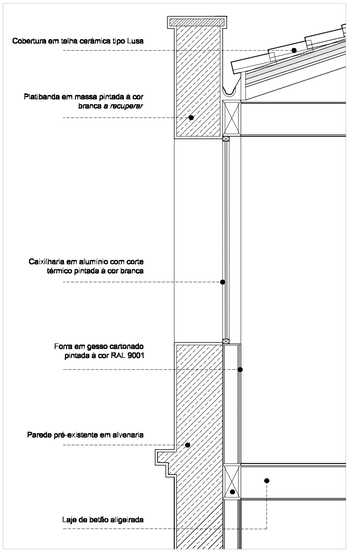

PORMENOR CONSTRUTIVO 1
COBERTURA | FACHADA

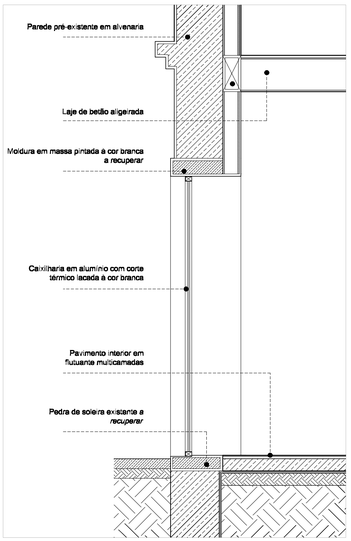

PORMENOR CONSTRUTIVO 2
FACHADA | PAVIMENTO

Projecto: Conservação, Ampliação e Alteração
Localização: Rua de Vilapentigue, Nº 13 1-16-18
Requerente: Rafaela Viveiros, Unipessoal, LDA

Desenho: ENVOLVENTE e PORMENOR
Escala: 1:100 / 1:20
Técnico: as-vertus

Fase: Licenciamento
Data: Junho 2023
Revisão:

PORM.TER

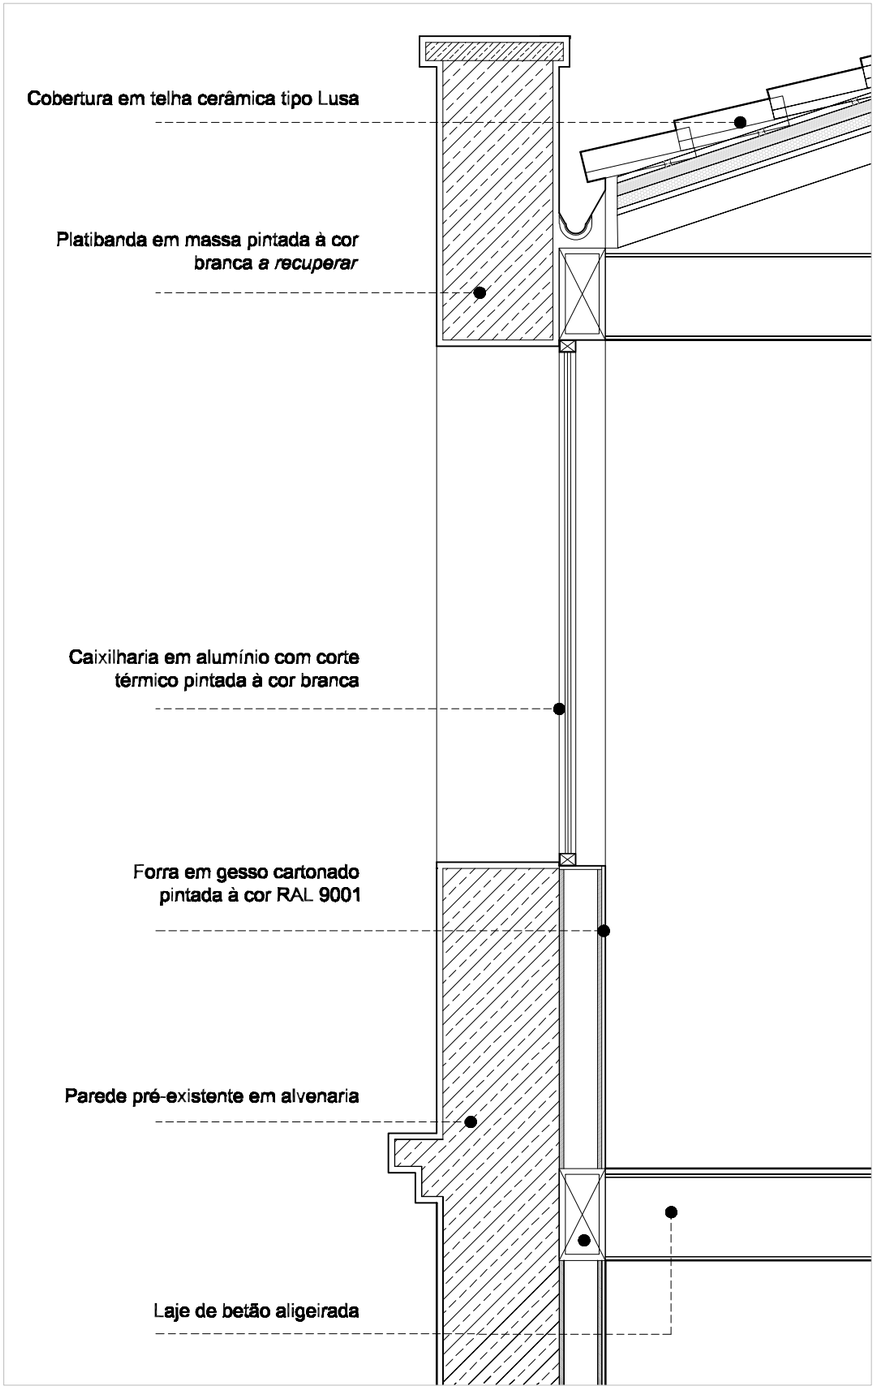

PORMENOR CONSTRUTIVO 1
COBERTURA | FACHADA

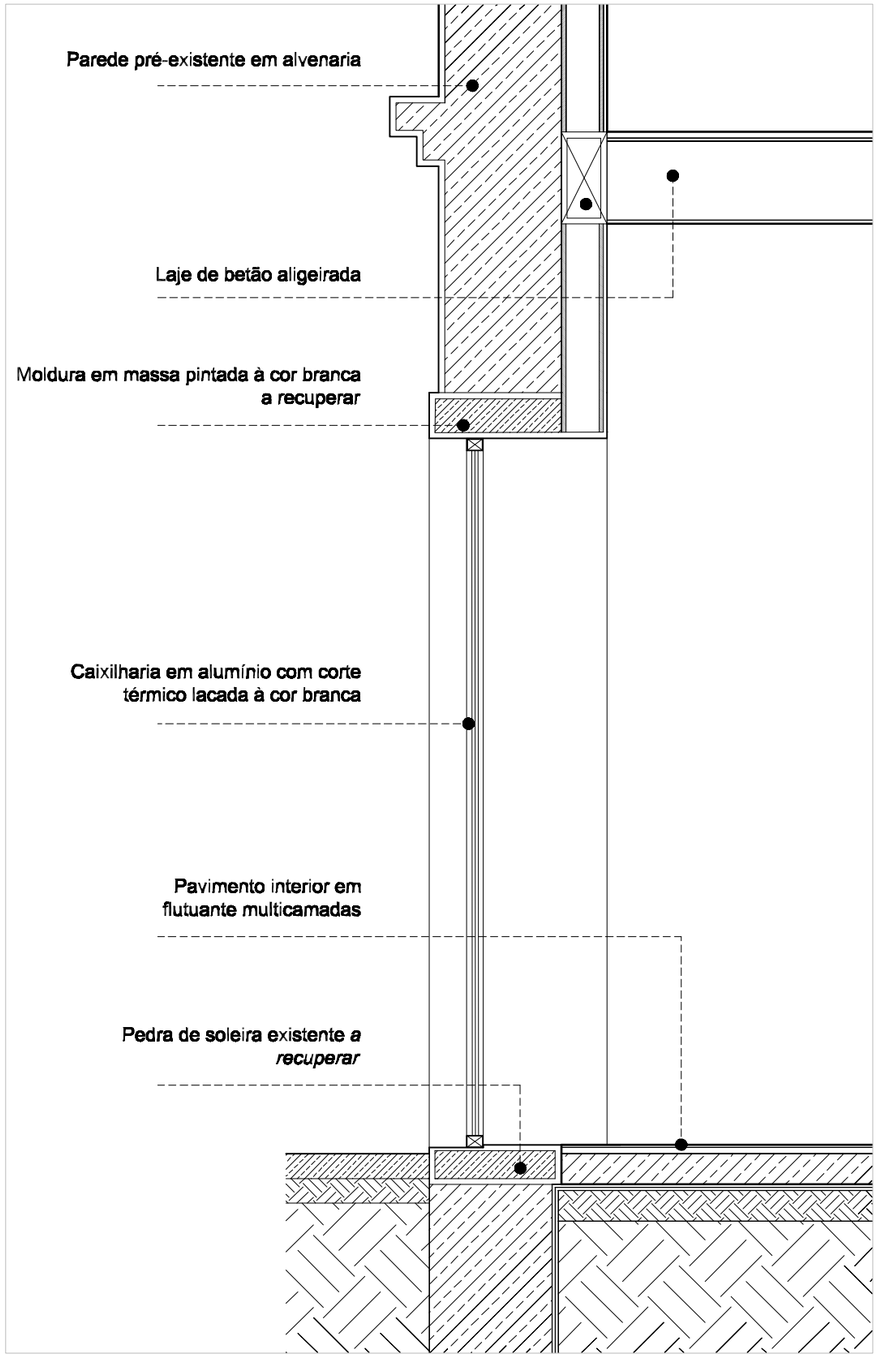

PORMENOR CONSTRUTIVO 2
FACHADA | PAVIMENTO

Notas:

TODAS AS MEDIDAS DEVEM SER CONFIRMADAS EM OBRA
EM CASO DE DÚVIDAS OU INCOMPATIBILIDADES DEVERÁ SER SEMPRE CONTACTADO O PROJECTISTA

Projecto: Conservação, Demolição e Ampliação
Localização: Rua Moçambique, Nºs 12-14-16-18
Requerente: Reflexo Vintage, Unipessoal LDA

Desenho: PORMENOR CONSTRUTIVO
Escala: 1:100
Técnico: caveoffice

Fase: Licenciamento
Data: Julho 2023
Revisão:

PORM.01