

ANTA DE LOCALIZAÇÃO

~~20-RESOLUENTE~~

~~LQCAN~~

~~REGUESIA~~

~~carb castru~~

~~ESCALA~~

REQUISICÃO

~~O FUNC.~~

22

~~1 1000~~

CAO



Laura


Francisco

pta. de
S. Luis

JULHO

Setembre

R 1 ESC. 1:5

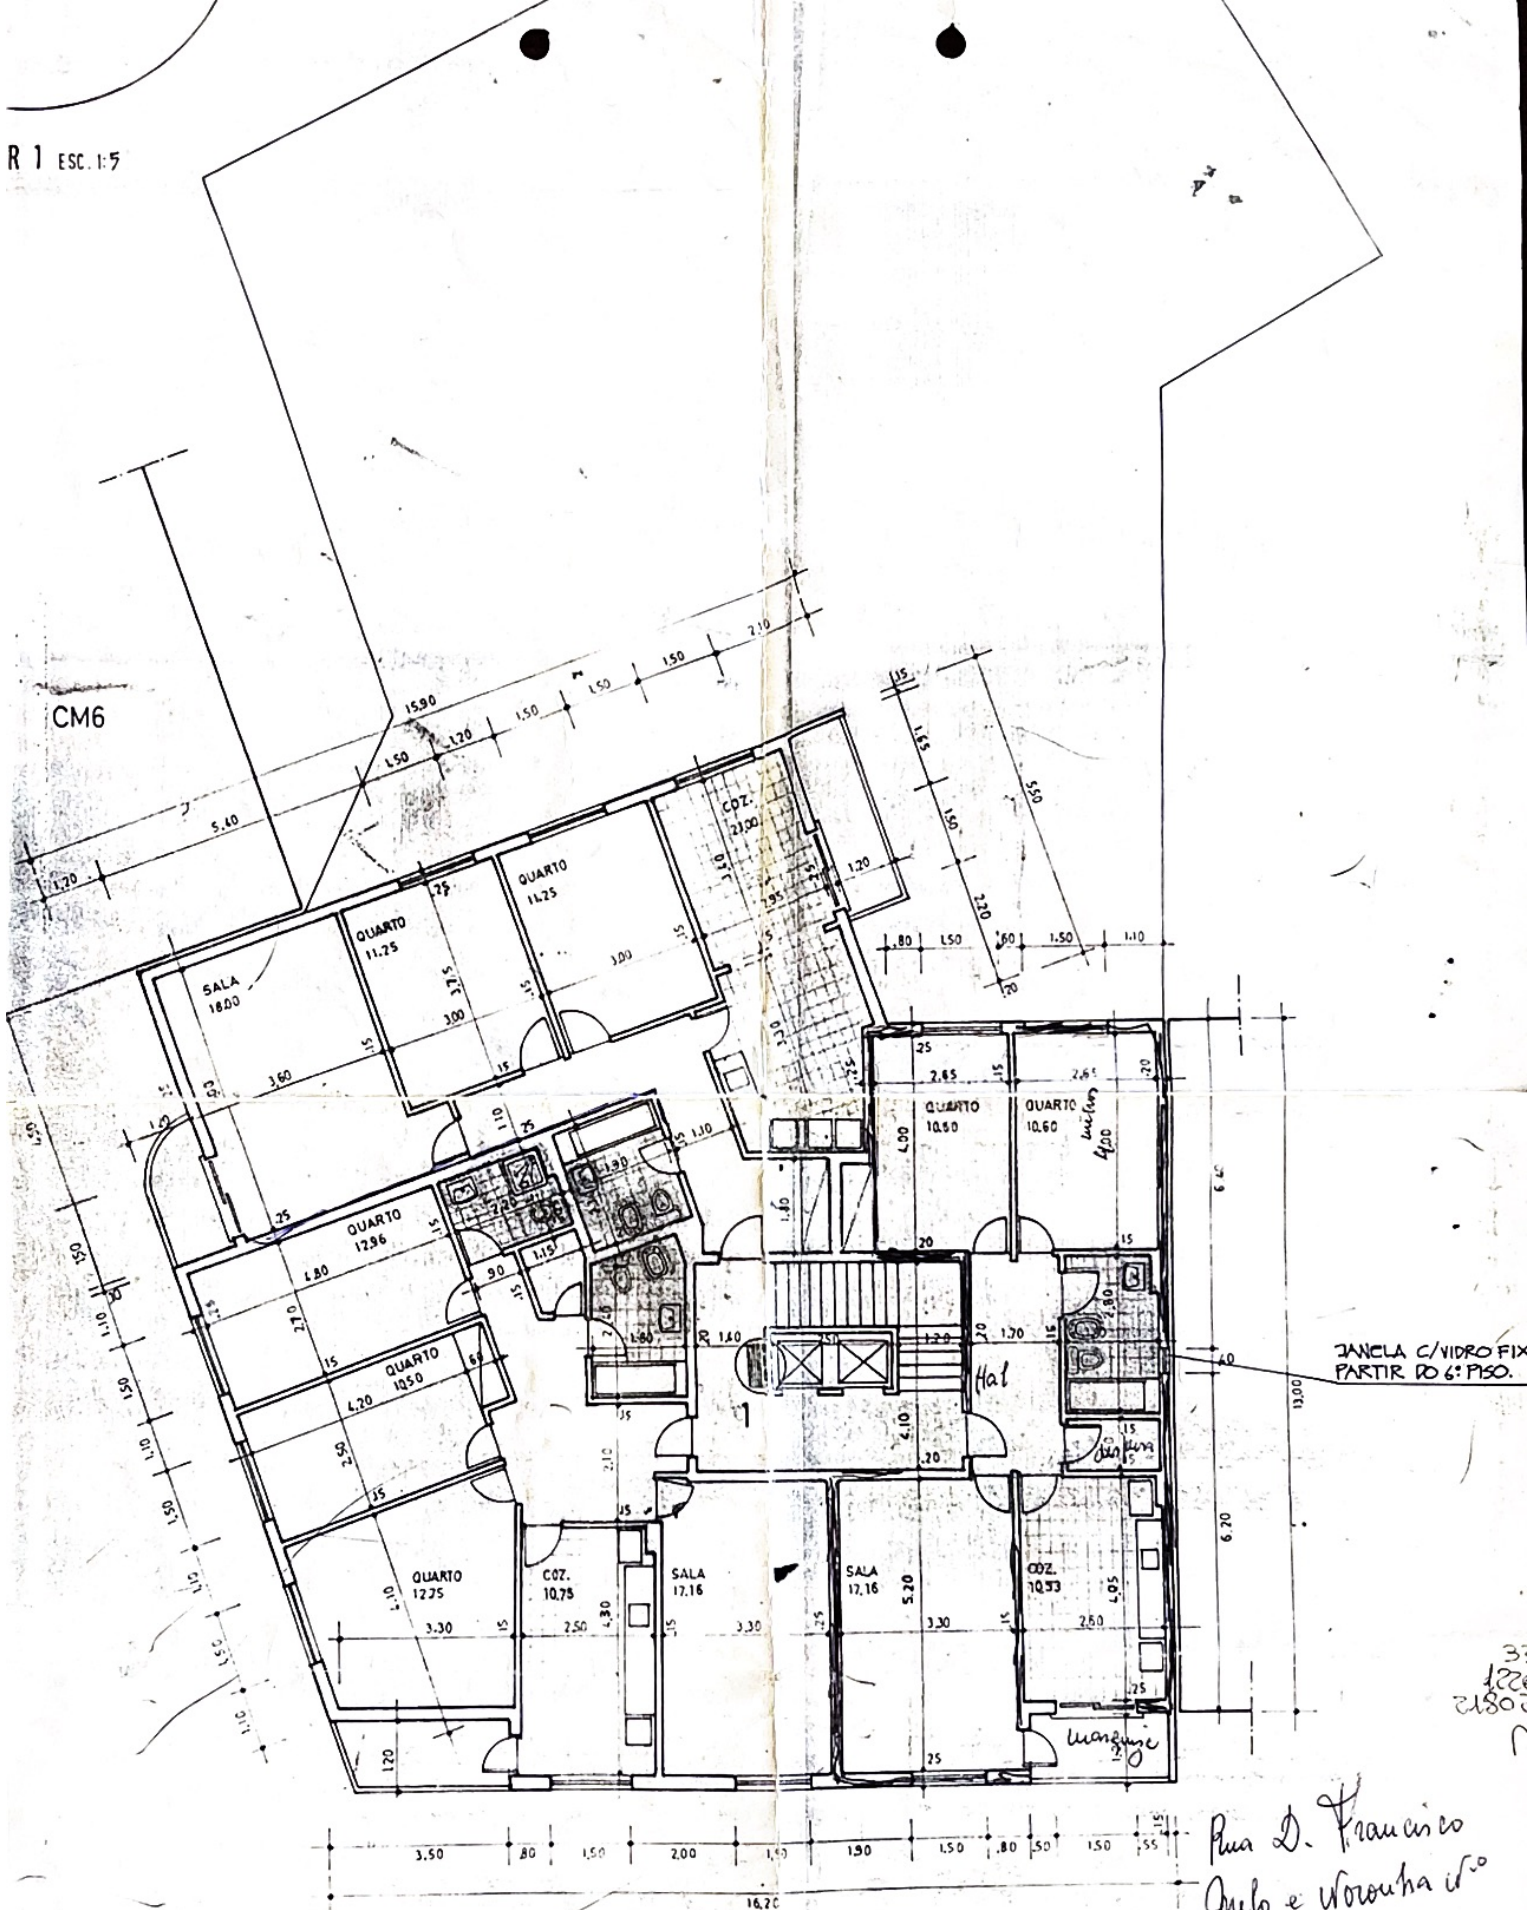

ANDARES

Pra D. Francisco
Anjo e Vitoria do
2º, 3º - esquerdo

TELAS FINAIS	J. André e Ferreira Lda.
ENG. TEC. 746	Qta da Portela - Laranjeiro
Esc. 1:100	PLANTAS