


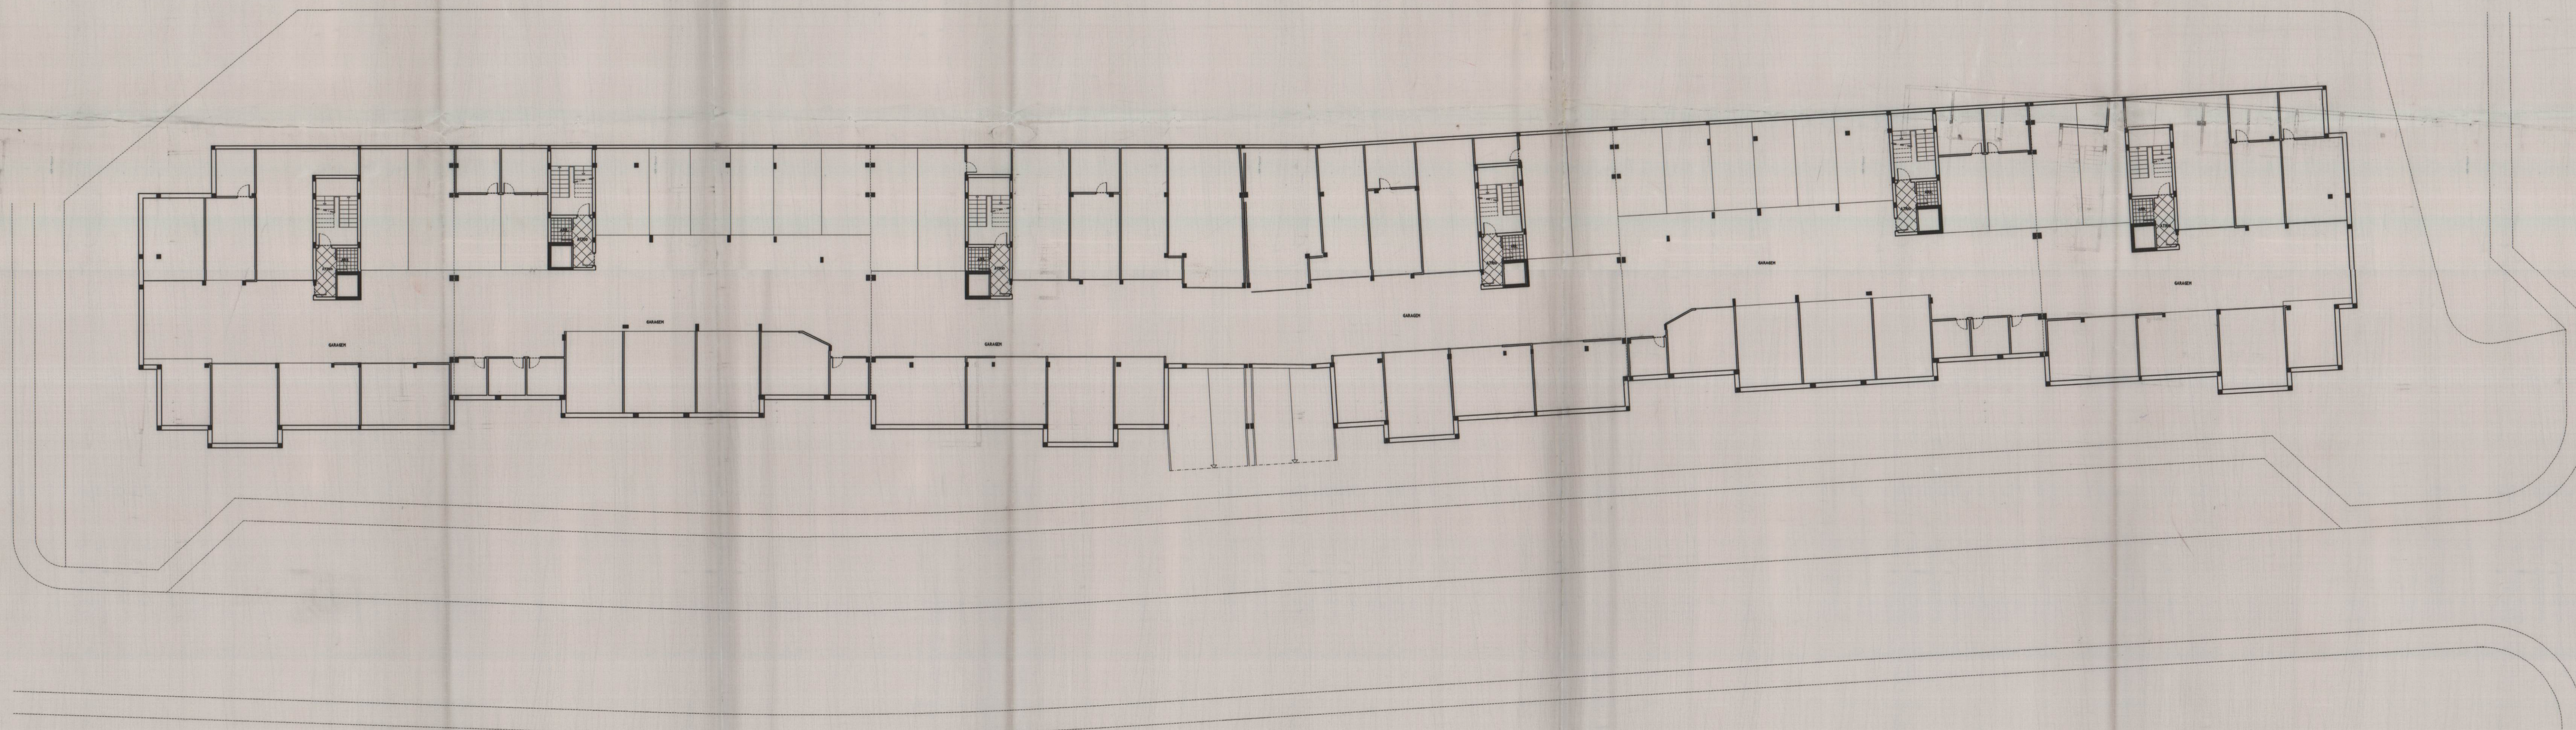


Reg 9240/99
CÂMARA MUNICIPAL DE VILA NOVA DE GAIA
DEPARTAMENTO DE REGISTRO E ARQUIVAMENTO
DIVISÃO DE REGISTRO
SECTOR DE HISTÓRIAS

METROPOLE - Investimentos Imobiliários, Lda
RUA DE RAMOS - CANELAS - VILA NOVA DE GAIA
HABITAÇÃO MULTIFAMILIAR

PLANTA DA CAVE

ESC. 1/200 JUL. 97

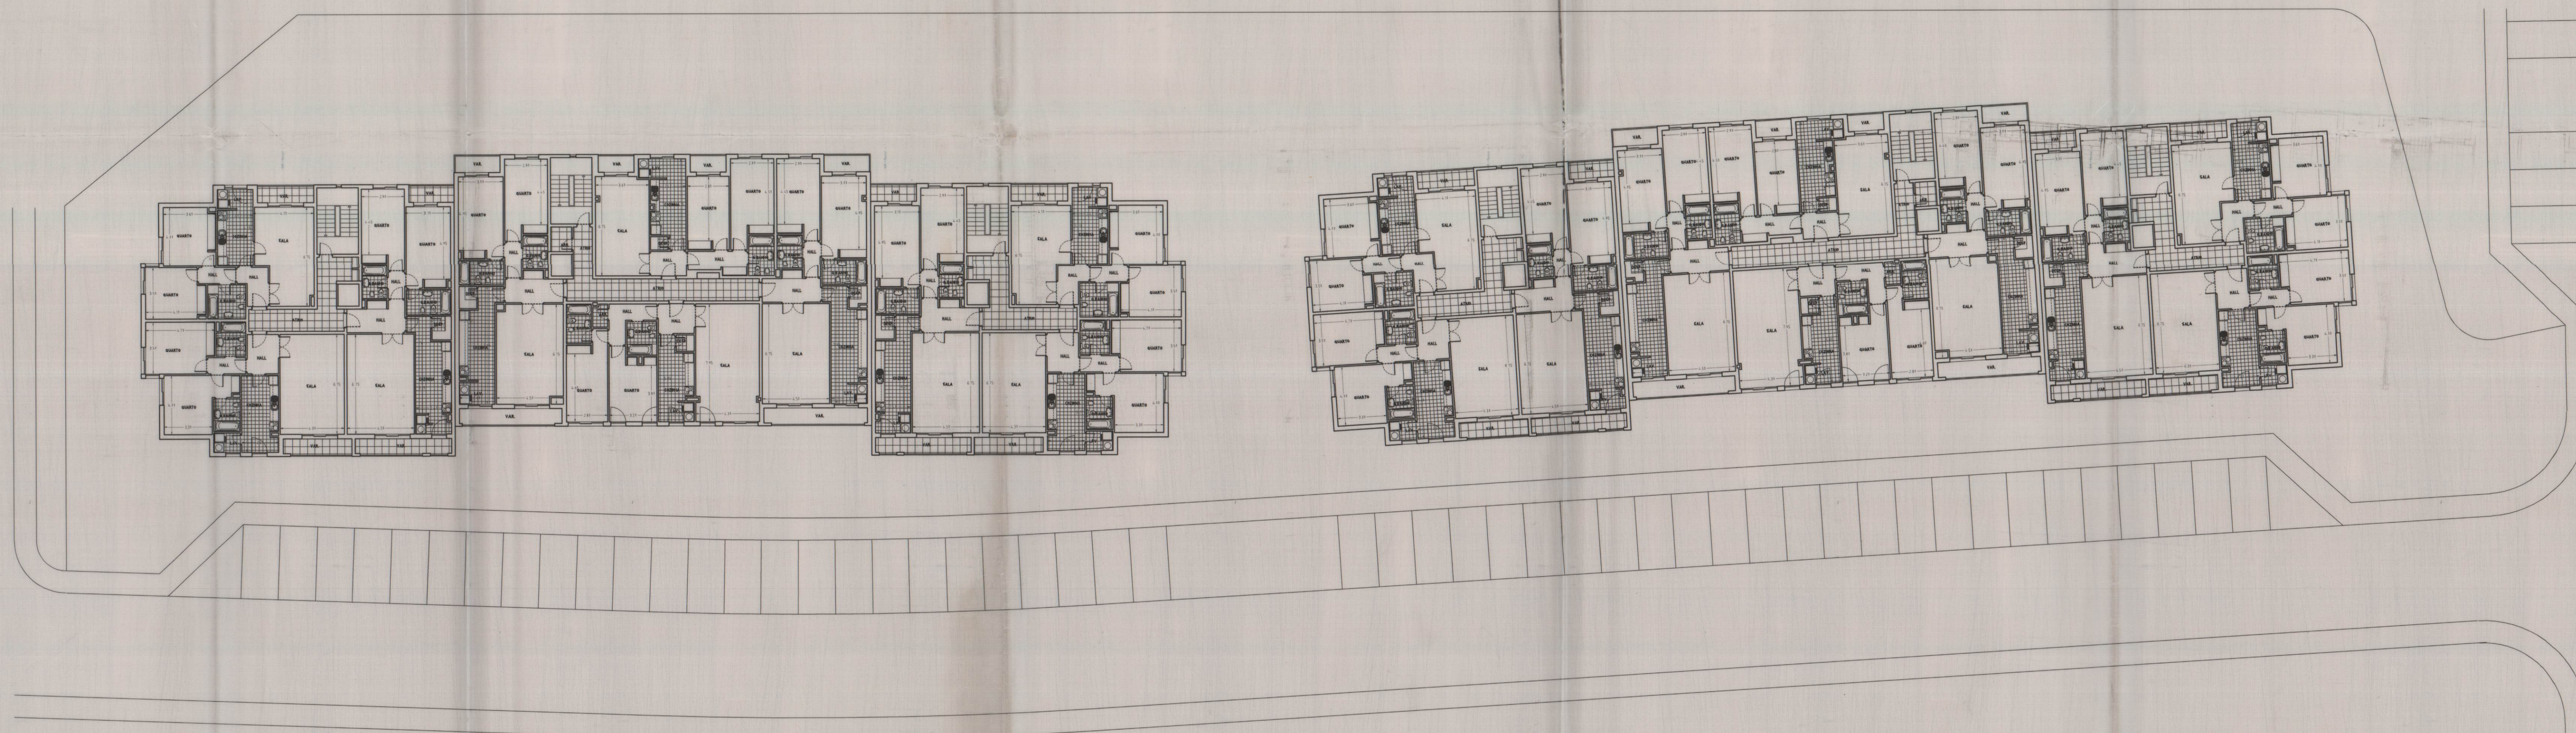

Reg 9240/99