
CÂMARA MUN... ...IA
DEPARTAMENTO DE GESTÃO DO TERRITÓRIO

Este exemplar é idêntico aos documentos, constantes das telas/ folhas ___ a ___, do processo n.º 2184/97, que foi deferido em 19/10/01
Sintra, 21/4/2026

O técnico _____

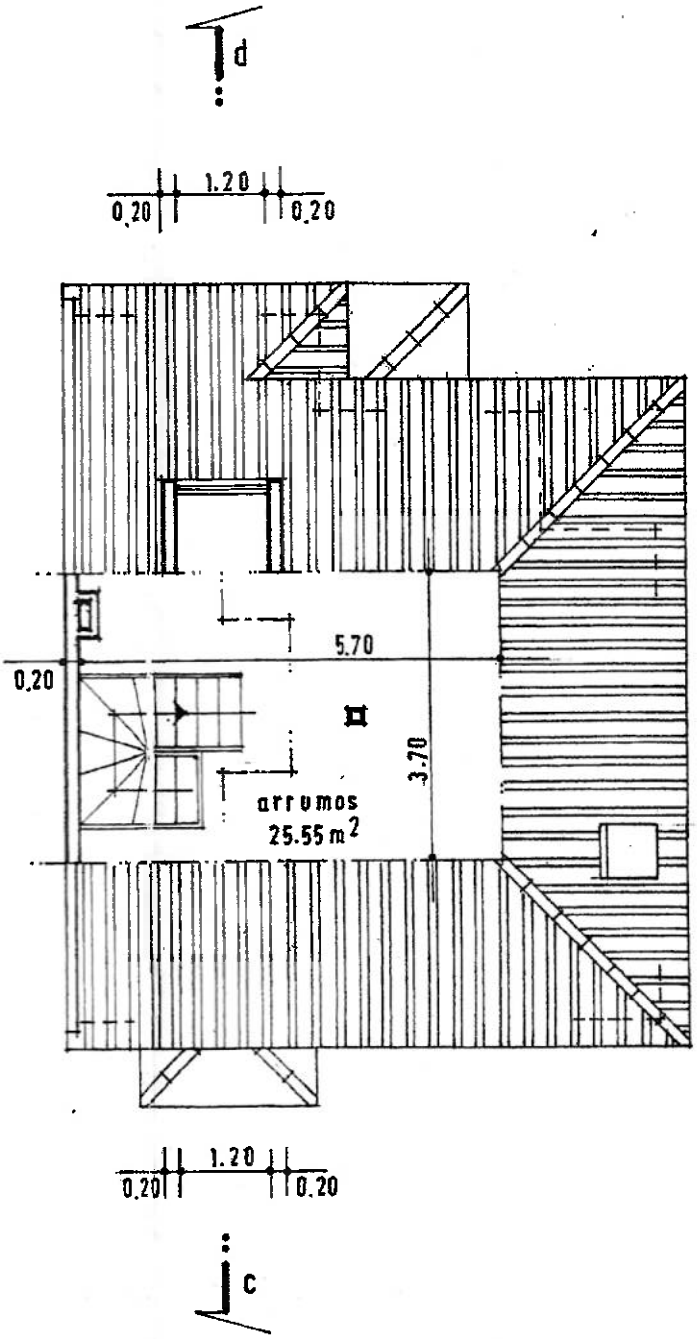

Planta do Sotão

O Técnico	Paulo Edmundo Gonçalves Sequeira
Escala 1:100	Plantas


CÂMARA MUN... DE SINTRA
DEPARTAMENTO DE GESTÃO DO TERRITÓRIO

Este exemplar é idêntico aos documentos, constantes das telas/ folhas 6, do processo n.º 2184/96, que foi deferido em 19/10/01
Sintra, 21/4/2026

O técnico

d

1.20
0.20 0.20

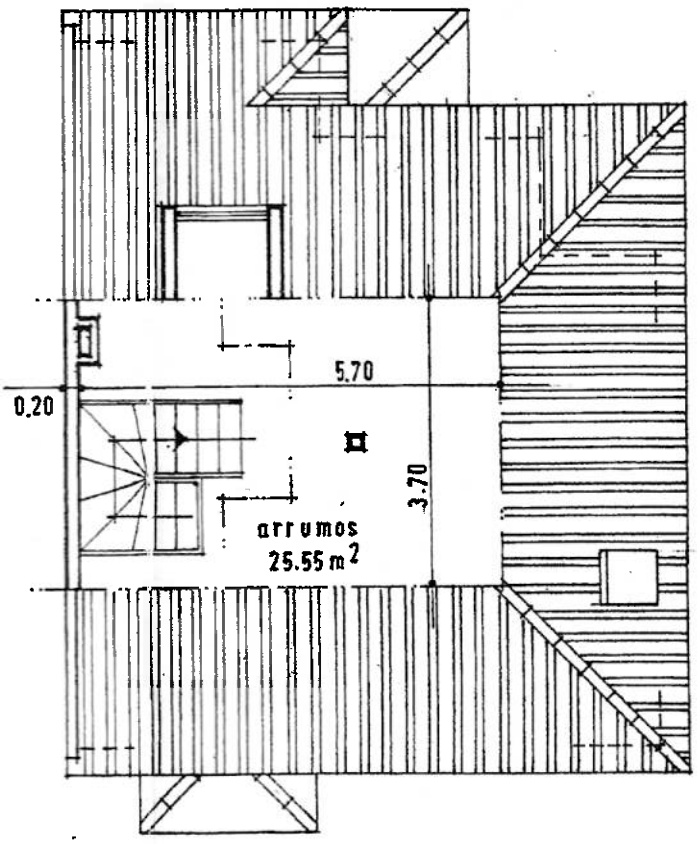

a


b

1.20
0.20 0.20


c

Planta do Sotão


O Técnico	Paulo Edmundo Gonçalves Sequeira
Escala 1:100	Plantas

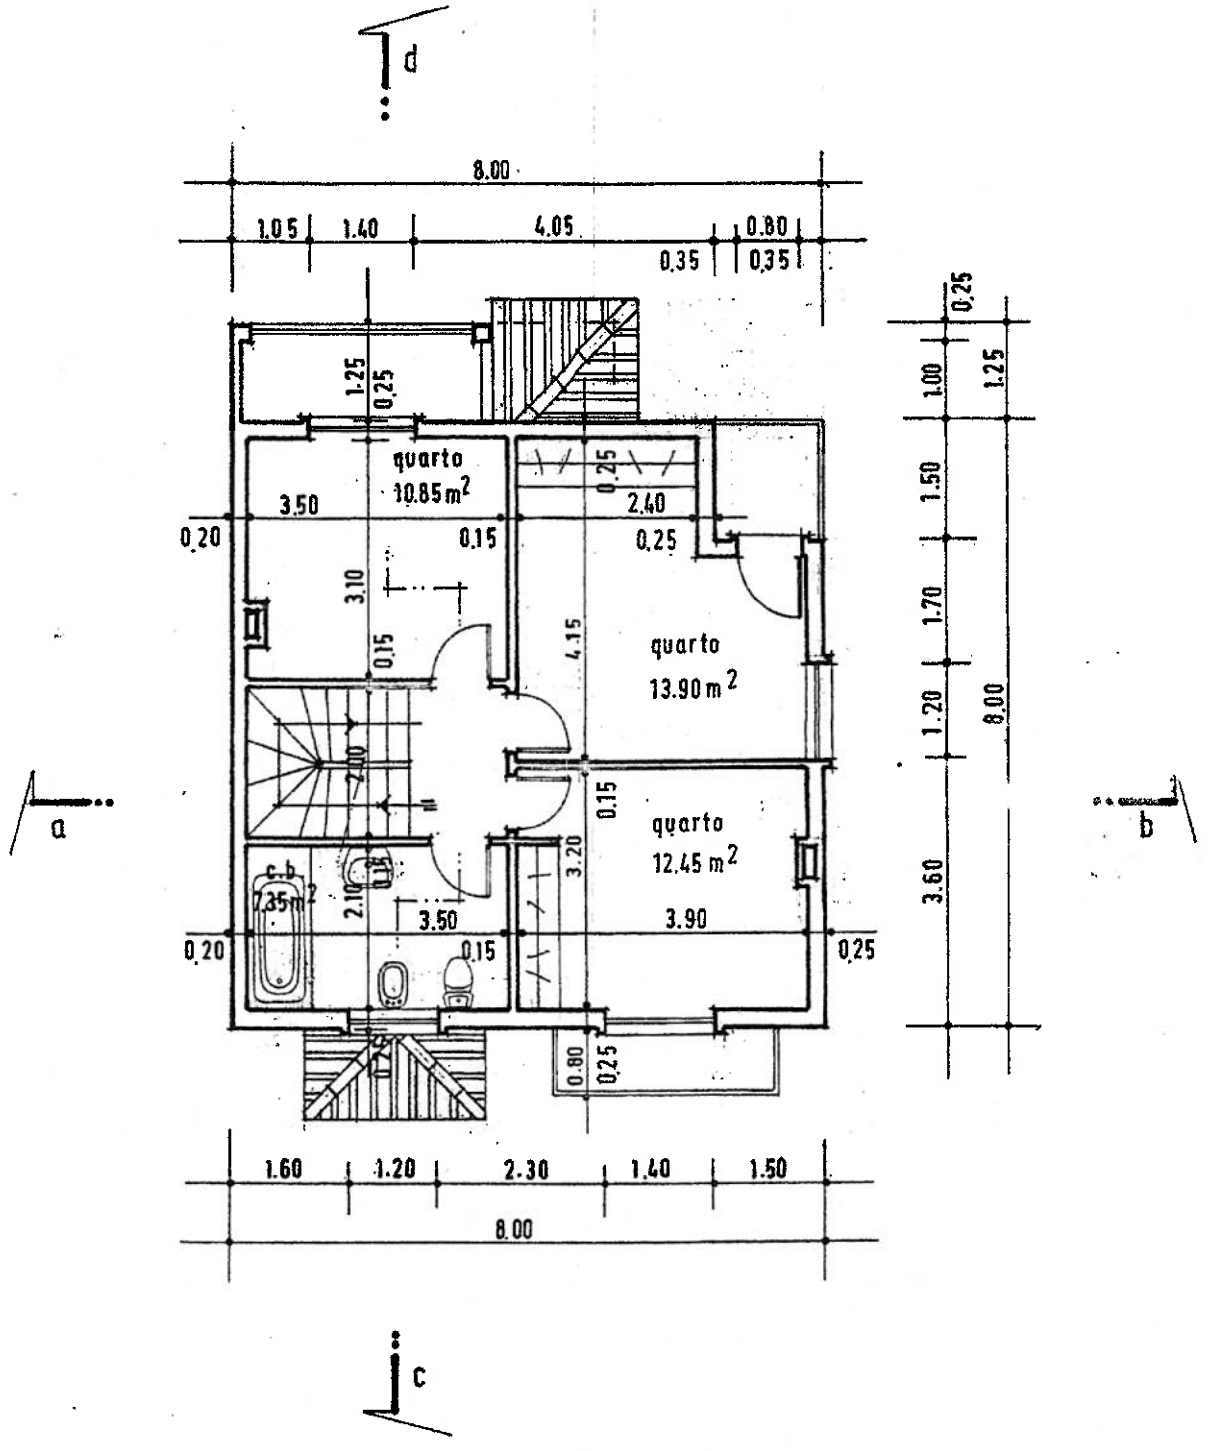


Planta do 1° Andar

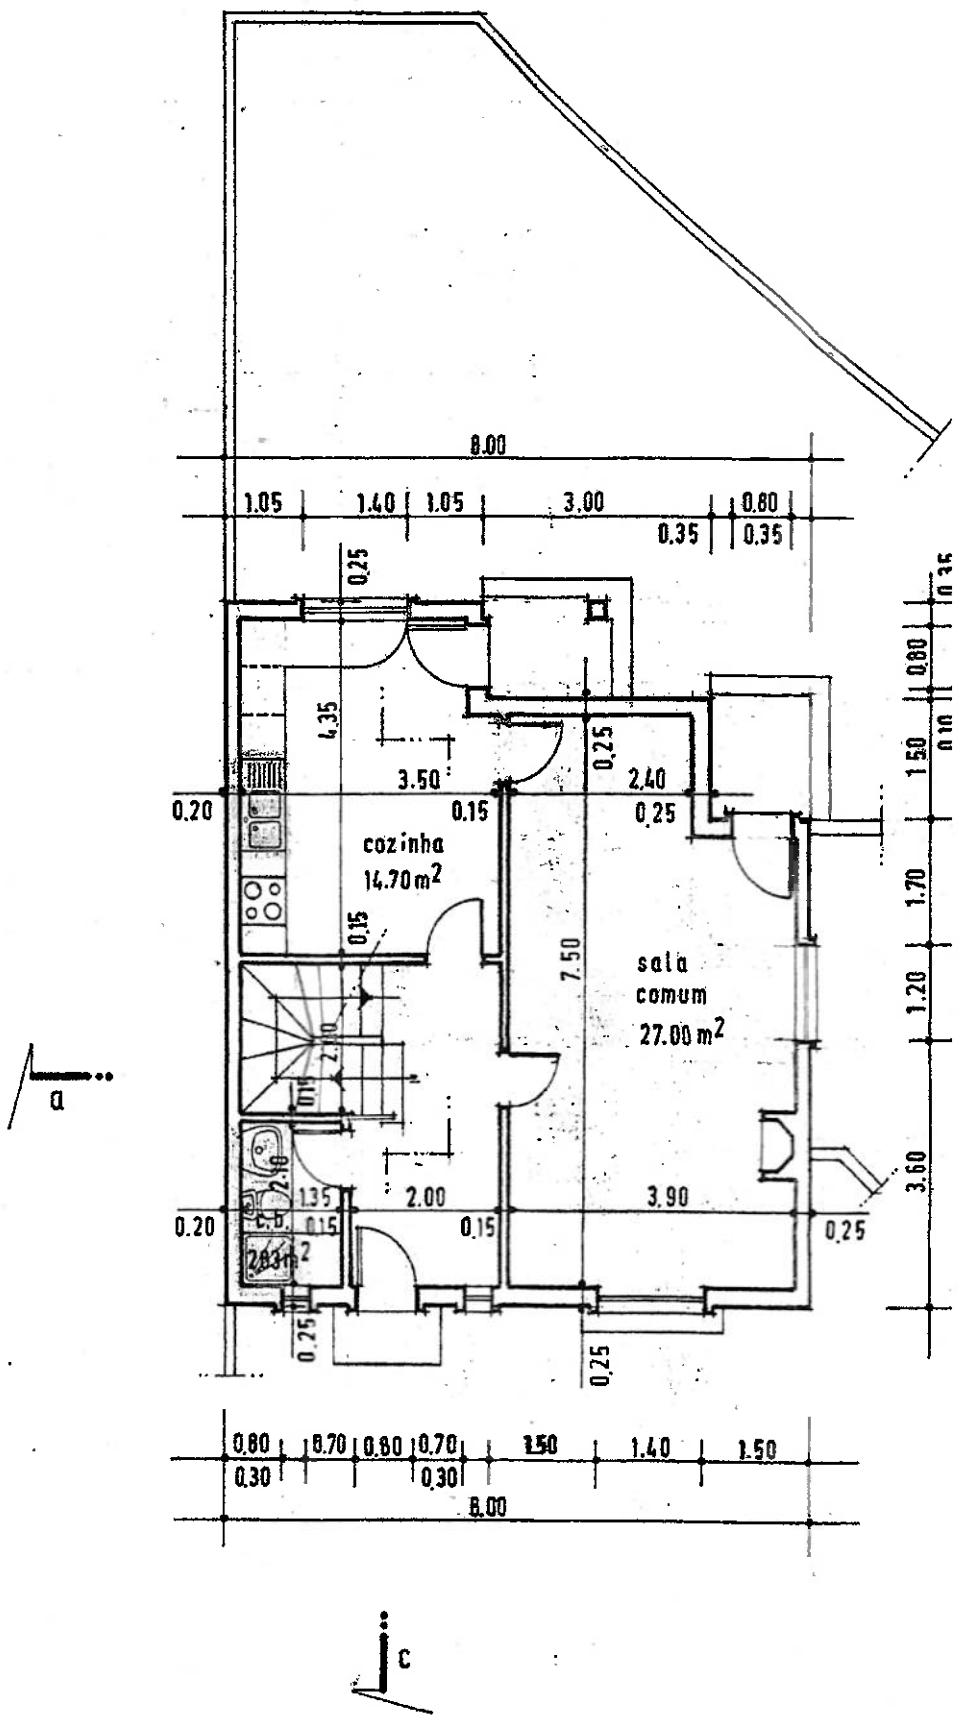
8.00
1.05
1.40
1.05
3.00
0.80
0.35
0.35
0.25
4.35
3.50
0.25
2.40
0.20
0.15
0.25
cozinha
14.70 m2
0.15
7.50
sala
comum
27.00 m2
2.10
0.15
2.10
1.35
2.00
3.90
0.20
c.b.
0.15
0.15
0.25
2.83 m2
0.25
0.25
0.80
0.70
0.80
0.70
1.50
1.40
1.50
0.30
0.30
8.00
1.50
1.70
1.20
3.60
a
c

Planta do R/C

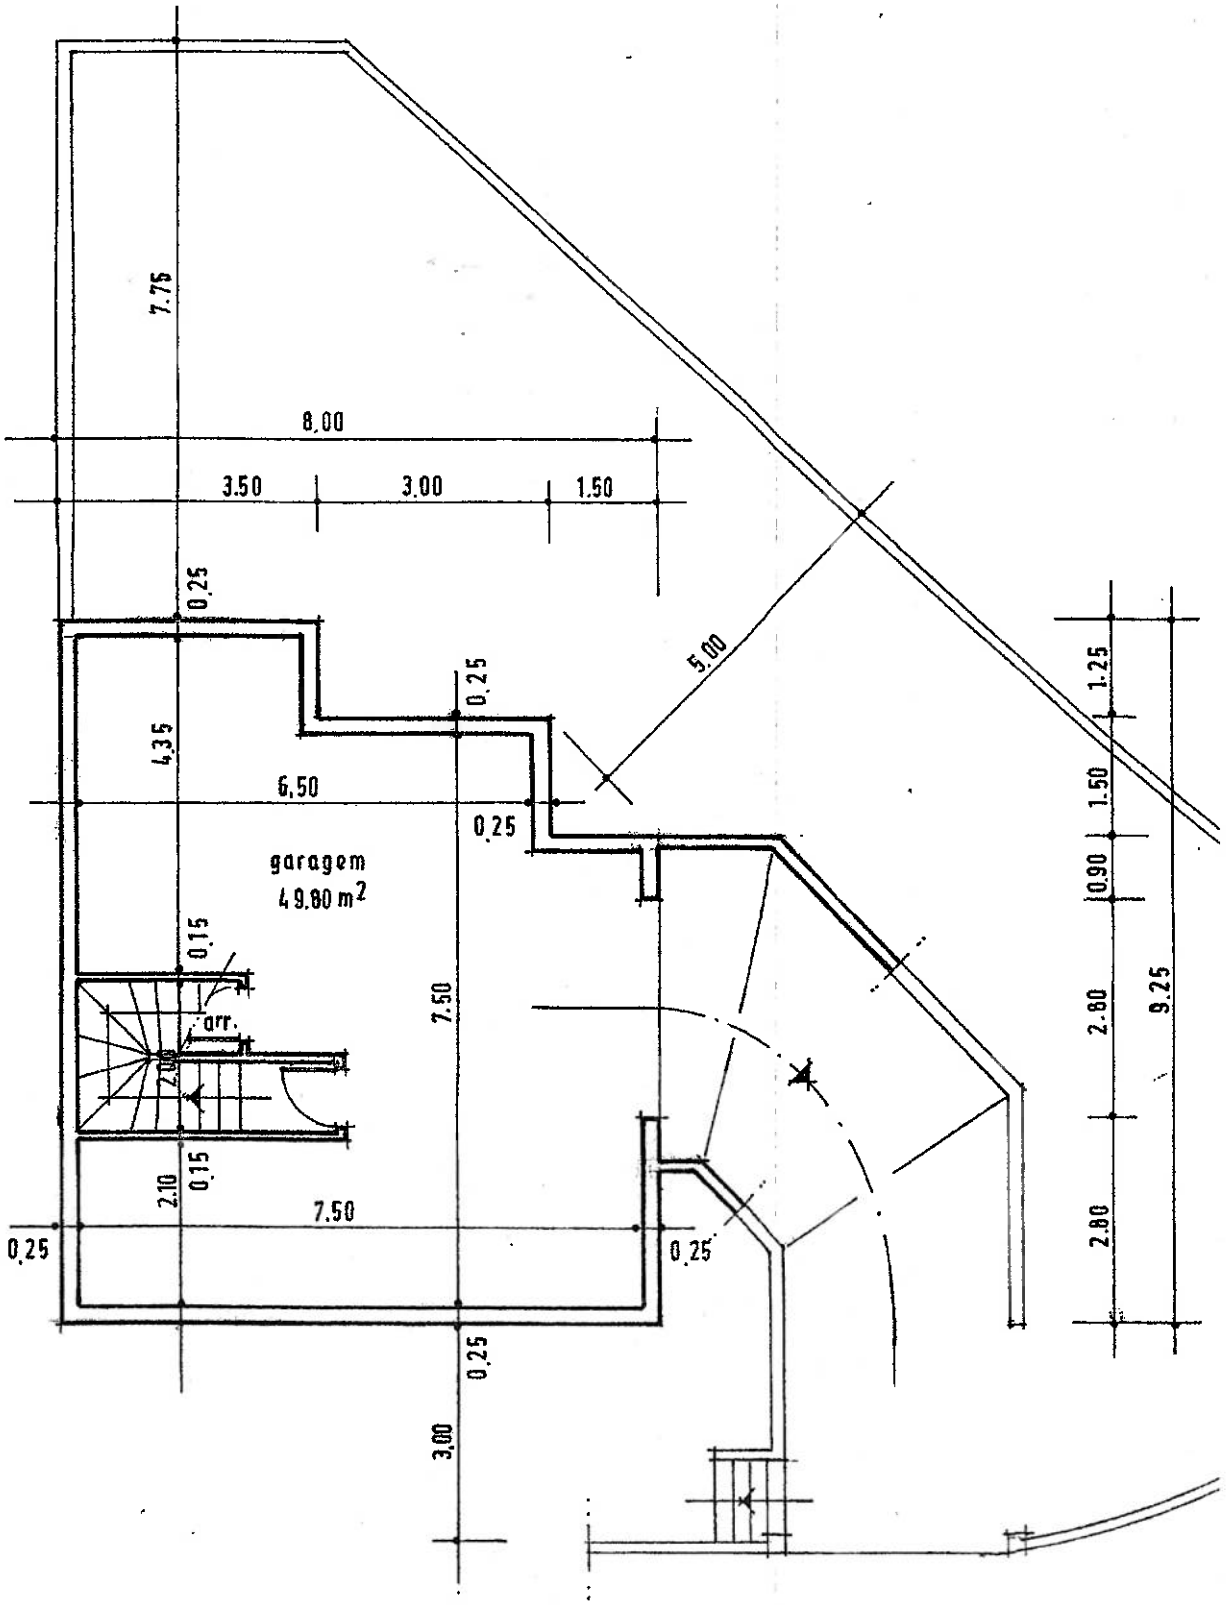

Planta da Cave

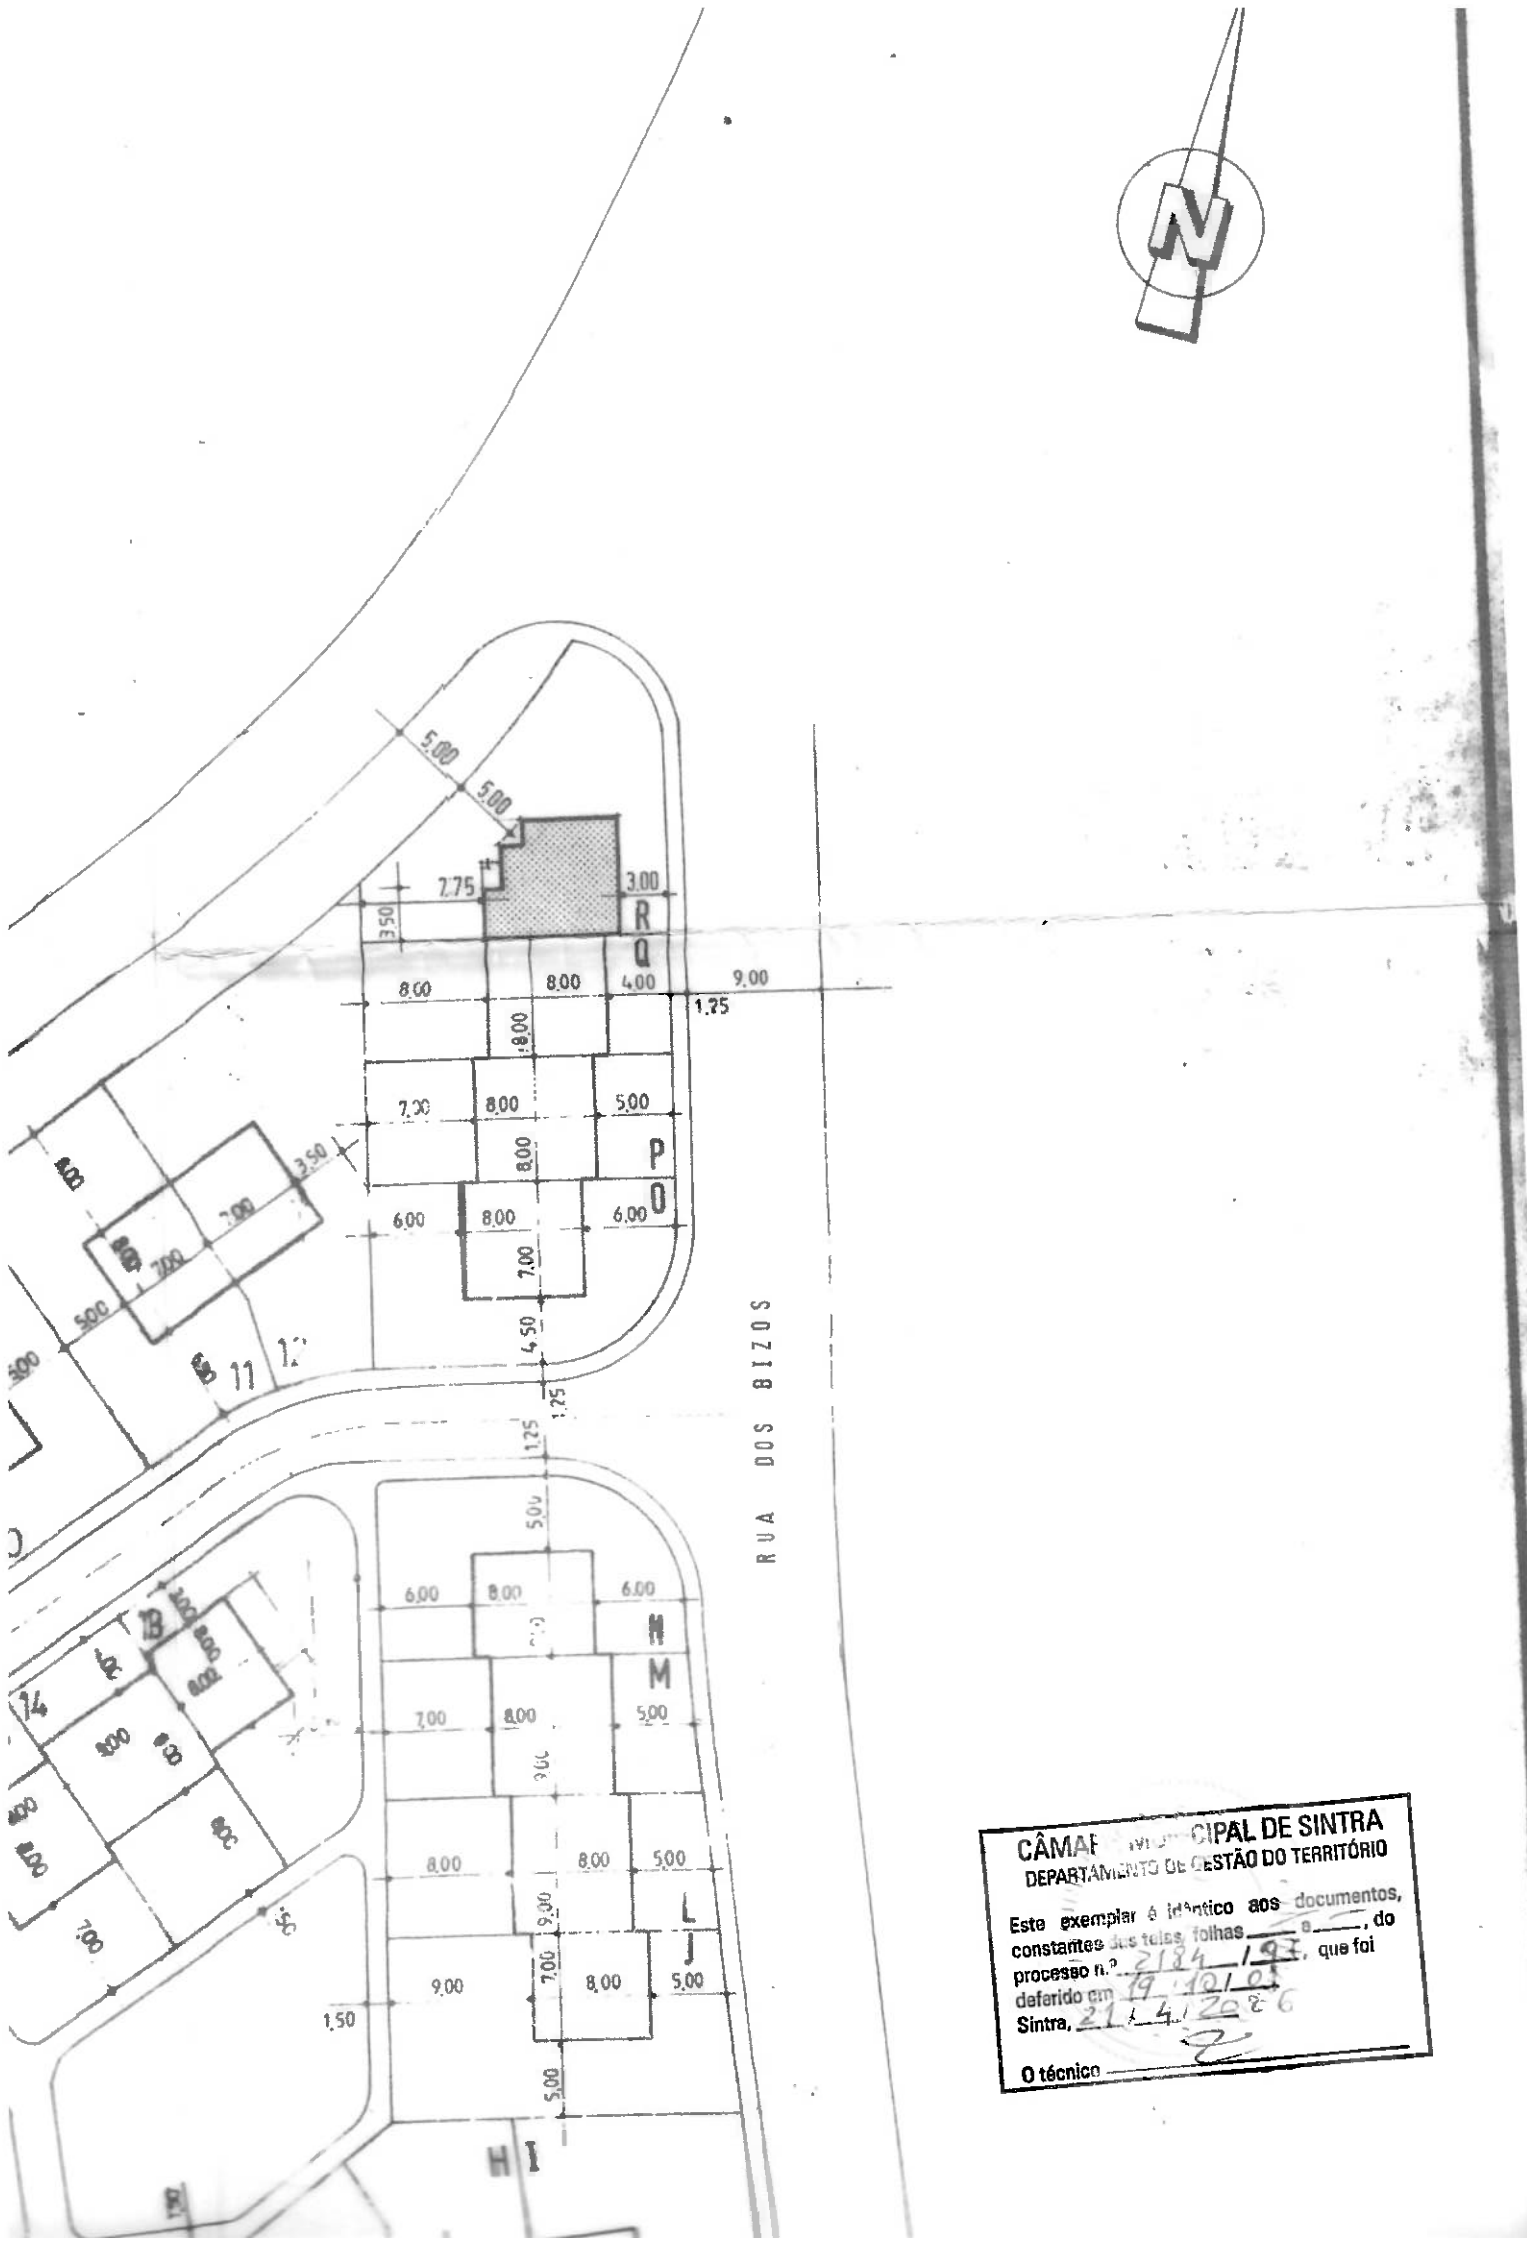


CÂMARA MUNICIPAL DE SINTRA
DEPARTAMENTO DE GESTÃO DO TERRITÓRIO

Este exemplar é idêntico aos documentos, constantes das telas, folhas ____ e ____, do processo n.º 2184/97, que foi deferido em 19/12/01

Sintra, 21/4/2006

O técnico

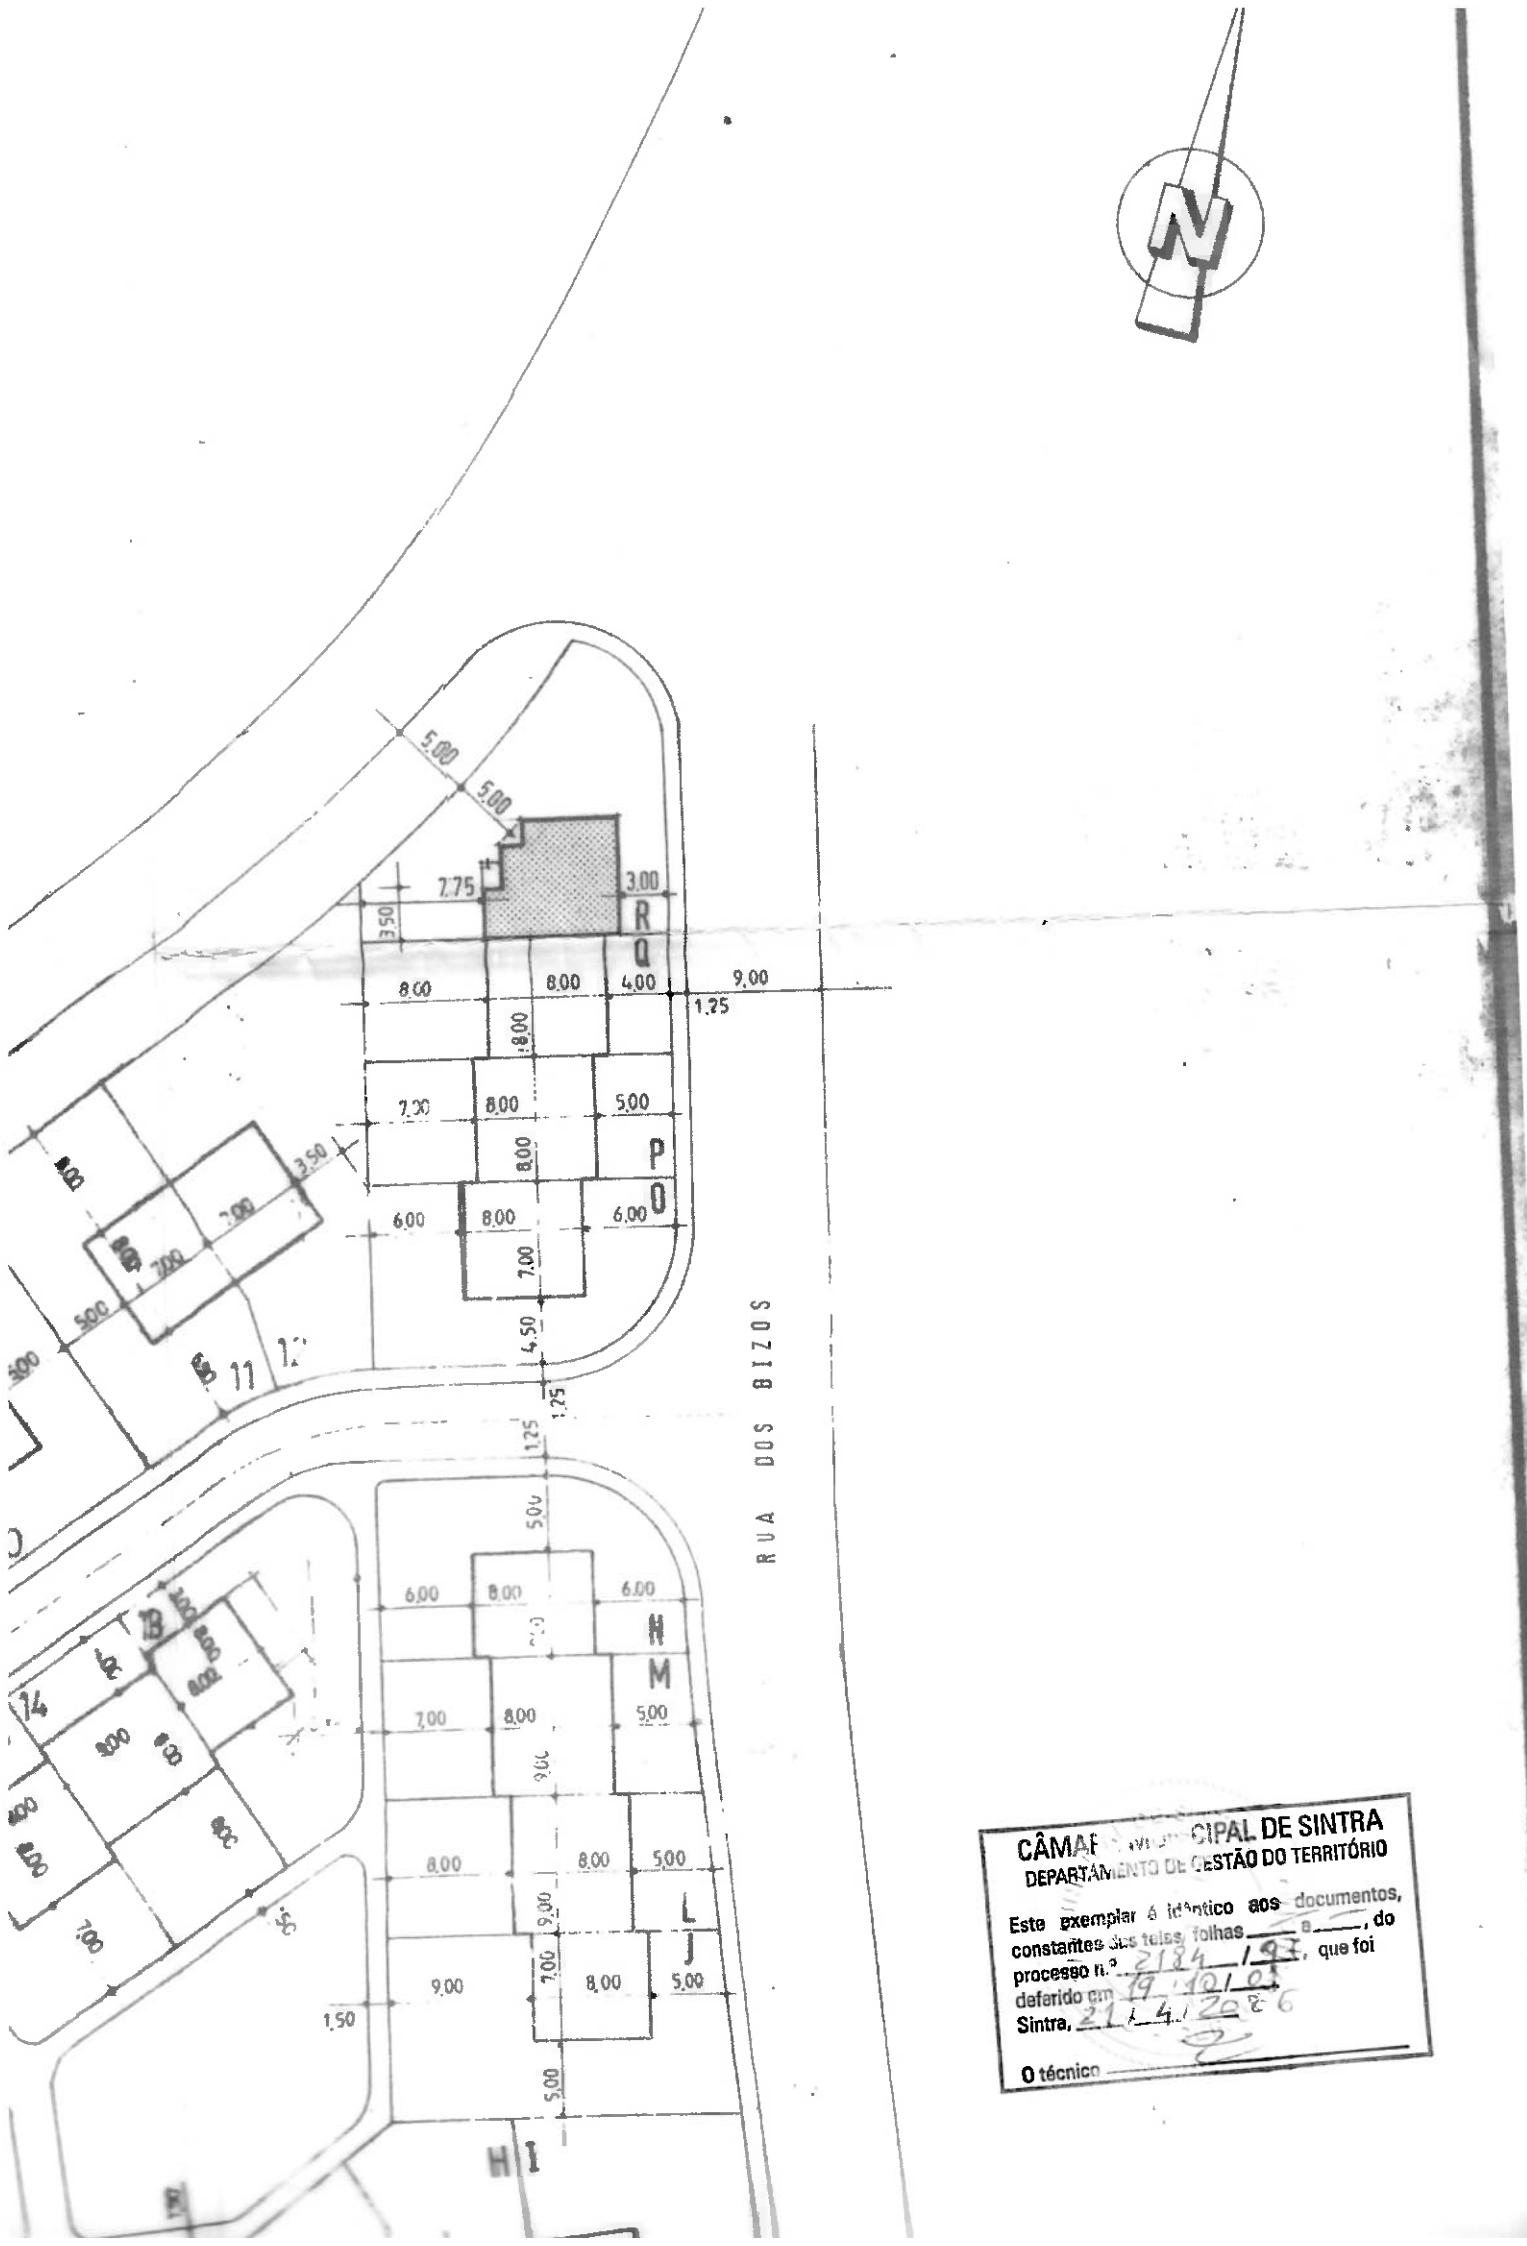

CÂMARA MUNICIPAL DE SINTRA
DEPARTAMENTO DE GESTÃO DO TERRITÓRIO

Este exemplar é idêntico aos documentos, constantes das telas/folhas ____ a ____, do processo n.º 2134/97, que foi deferido em 19/10/01
Sintra, 21/4/2006

O técnico