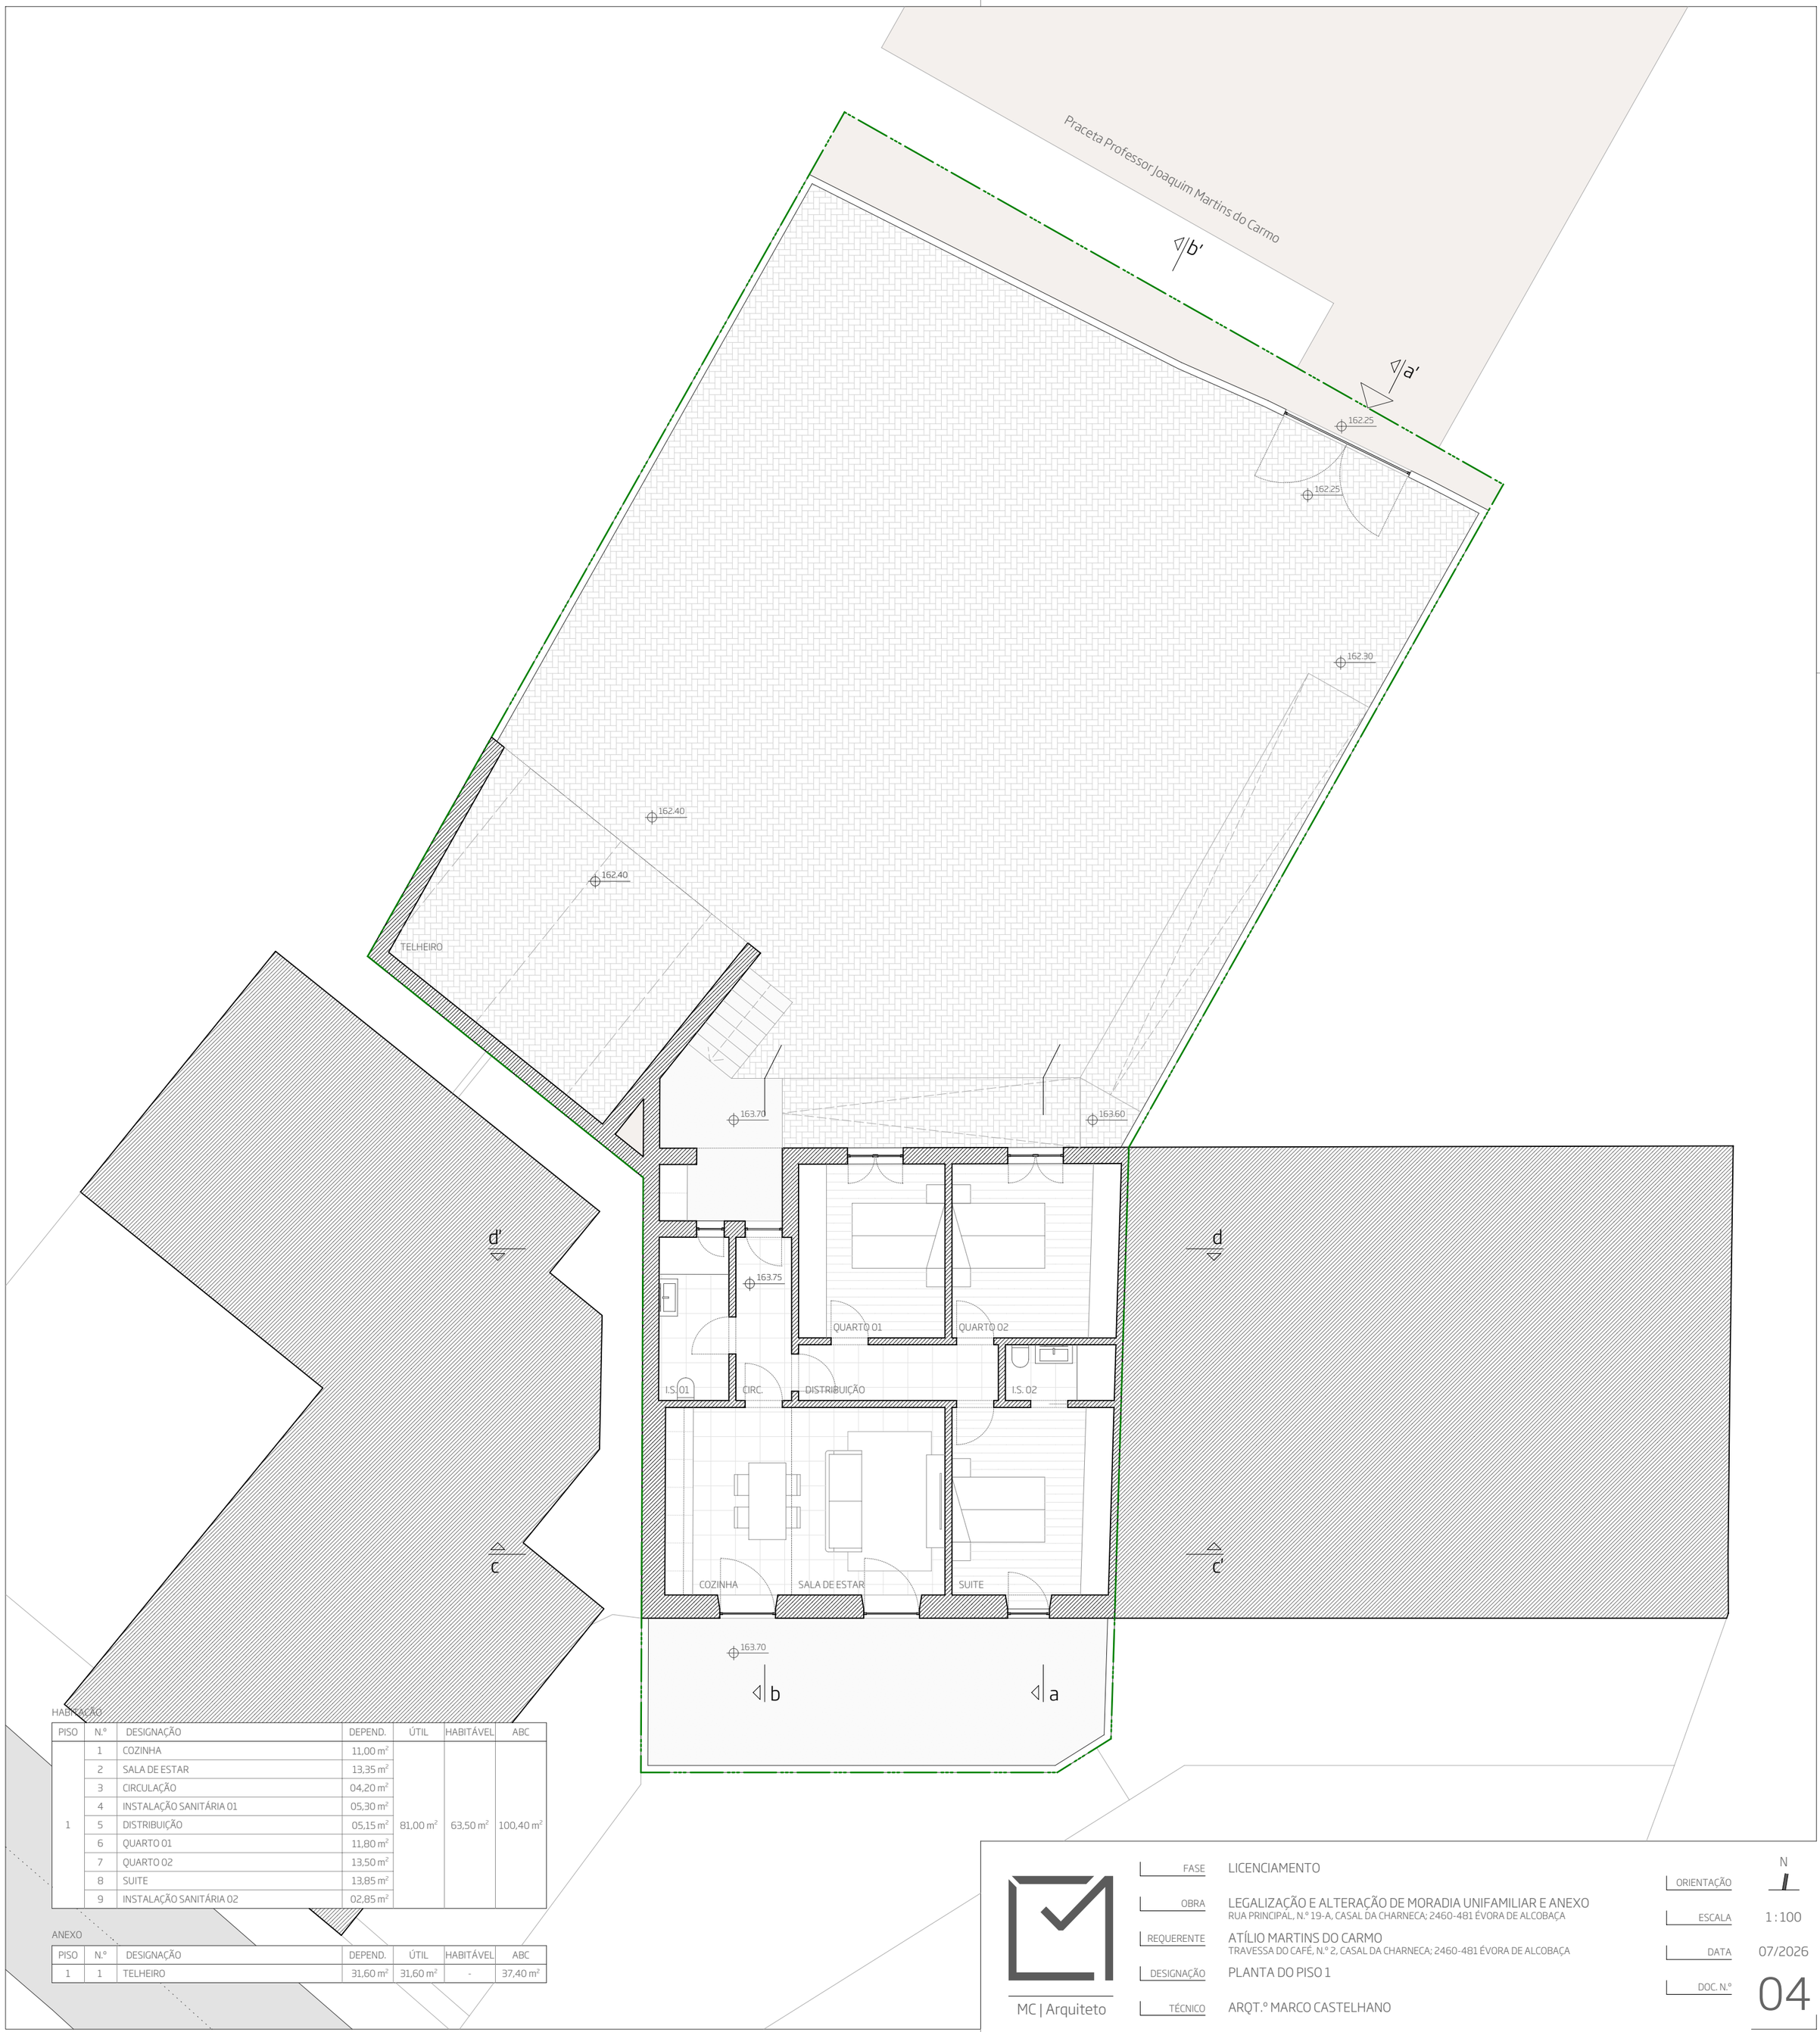

HABITAÇÃO

PISO	N.º	DESIGNAÇÃO	DEPEND.	ÚTIL	HABITÁVEL	ABC
1	1	COZINHA	11,00 m²	81,00 m²	63,50 m²	100,40 m²
	2	SALA DE ESTAR	13,35 m²			
	3	CIRCULAÇÃO	04,20 m²			
	4	INSTALAÇÃO SANITÁRIA 01	05,30 m²			
	5	DISTRIBUIÇÃO	05,15 m²			
	6	QUARTO 01	11,80 m²			
	7	QUARTO 02	13,50 m²			
	8	SUITE	13,85 m²			
	9	INSTALAÇÃO SANITÁRIA 02	02,85 m²			

ANEXO

PISO	N.º	DESIGNAÇÃO	DEPEND.	ÚTIL	HABITÁVEL	ABC
1	1	TELHEIRO	31,60 m²	31,60 m²	-	37,40 m²

MC | Arquiteto

FASE	LICENCIAMENTO
OBRA	LEGALIZAÇÃO E ALTERAÇÃO DE MORADIA UNIFAMILIAR E ANEXO RUA PRINCIPAL, N.º 19-A, CASAL DA CHARNECA; 2460-481 ÉVORA DE ALCOBAÇA
REQUERENTE	ATÍLIO MARTINS DO CARMO TRAVESSA DO CAFÉ, N.º 2, CASAL DA CHARNECA; 2460-481 ÉVORA DE ALCOBAÇA
DESIGNAÇÃO	PLANTA DO PISO 1
TÉCNICO	ARQT.º MARCO CASTELHANO

ORIENTAÇÃO	N
ESCALA	1:100
DATA	07/2026
DOC. N.º	04

A_ = 445.5 / 420 mm