
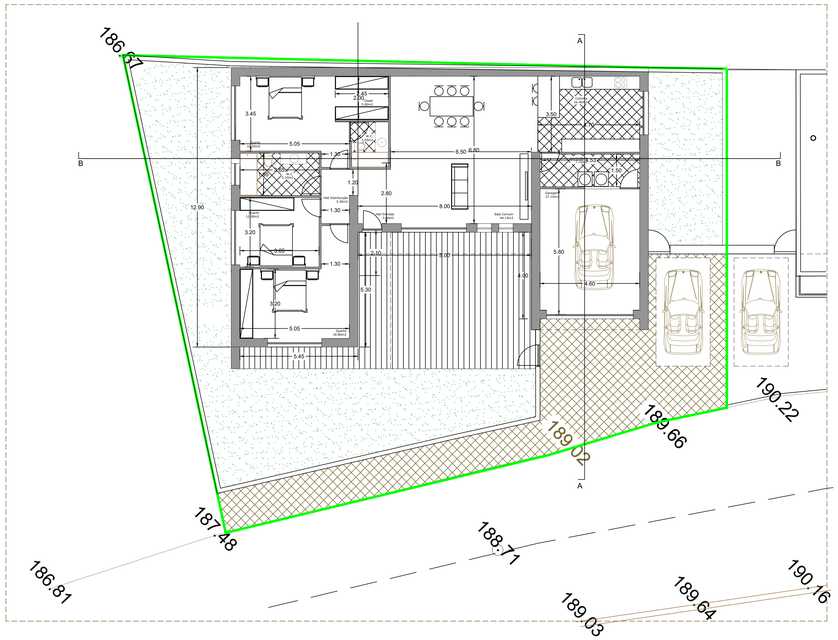


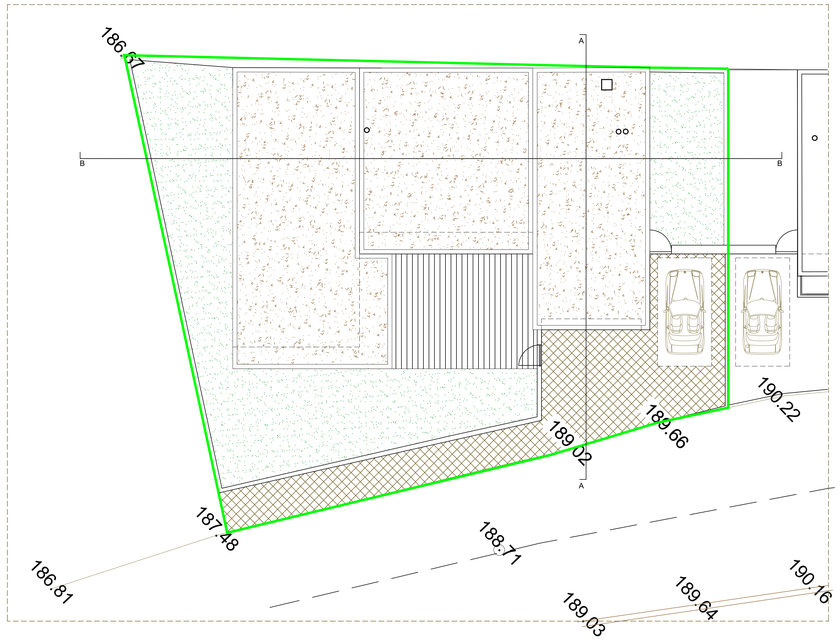



AREAS / DADOS GERAIS


	AREA TOTAL DO TERRENO	487.62 M2
	PASSEIO PUBLICO A EXECUTAR	80.40 M2
	ACESSO MORADIA	
	ZONA AJARDINADA	
	PAVIMENTO EM DECK CERAMICO	
	AREA DE IMPLANTAÇÃO	254.00 M2
	AREA BRUTA DO PISO 1	197.80 M2
	AREA BRUTA DE CONSTRUÇÃO	197.80 M2
	VOLUMETRIA	692.30 M3
	AREA IMPERMIABILIZADA	254.00 M2
	Nº DE PISOS ACIMA COTA SOLEIRA	1
	Nº DE PISOS ABAIXO COTA SOLEIRA	0
	CERCEA	3.50 MTS
	FINALIDADE	HABITAÇÃO

Prédio descrito na conservatória do registo predial de Paredes sob o nº 1013/20010704, artigo matricial nº 1373 Rústico da freguesia de Bitarães.

Requerente: Cristiana Fernanda Leal dos Santos	Local da obra: Rua das Barrocas - Bitarães - Paredes
Tipo de obra: CONSTRUÇÃO DE MORADIA UNIFAMILIAR	Projeto: ARQUITETURA
Peças desenhadas: PLANTAS	Escala: 1/100 / Data: Maio 2025 / Desenho nº: 04
Técnico: Maria do Carmo Barbosa (Arq.ª)	

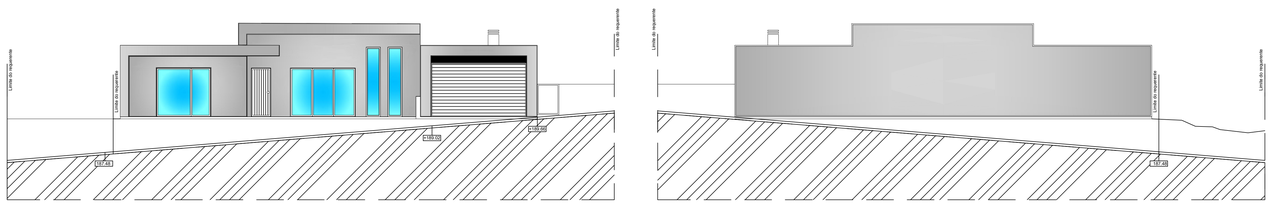

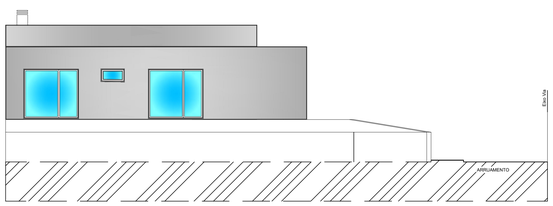

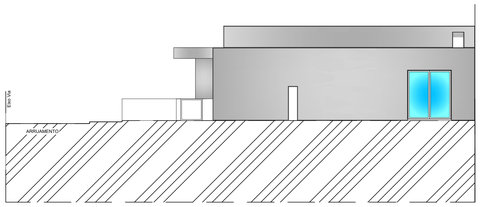

Descrição dos Materiais Exteriores

- Revestimento de capoto pintado cor claro
- Revestimento de capoto pintado cor escuro
- Caixilharia em alúminio termolacado de cor cinza
- Estore termico
- Portão pintado de cor cinza

Requerente: Cristiana Fernanda Leal dos Santos	Local da obra: Rua das Barrocas - Bitarães - Paredes
Tipo de obra: CONSTRUÇÃO DE MORADIA UNIFAMILIAR	Projeto: ARQUITETURA
Peças desenhadas: ALÇADOS E CORTES	Escala: 1/100 / Data: MAIO 2025 / Desenho nº: 05
Técnico: Maria do Carmo Barbosa (Arq.ª)	