


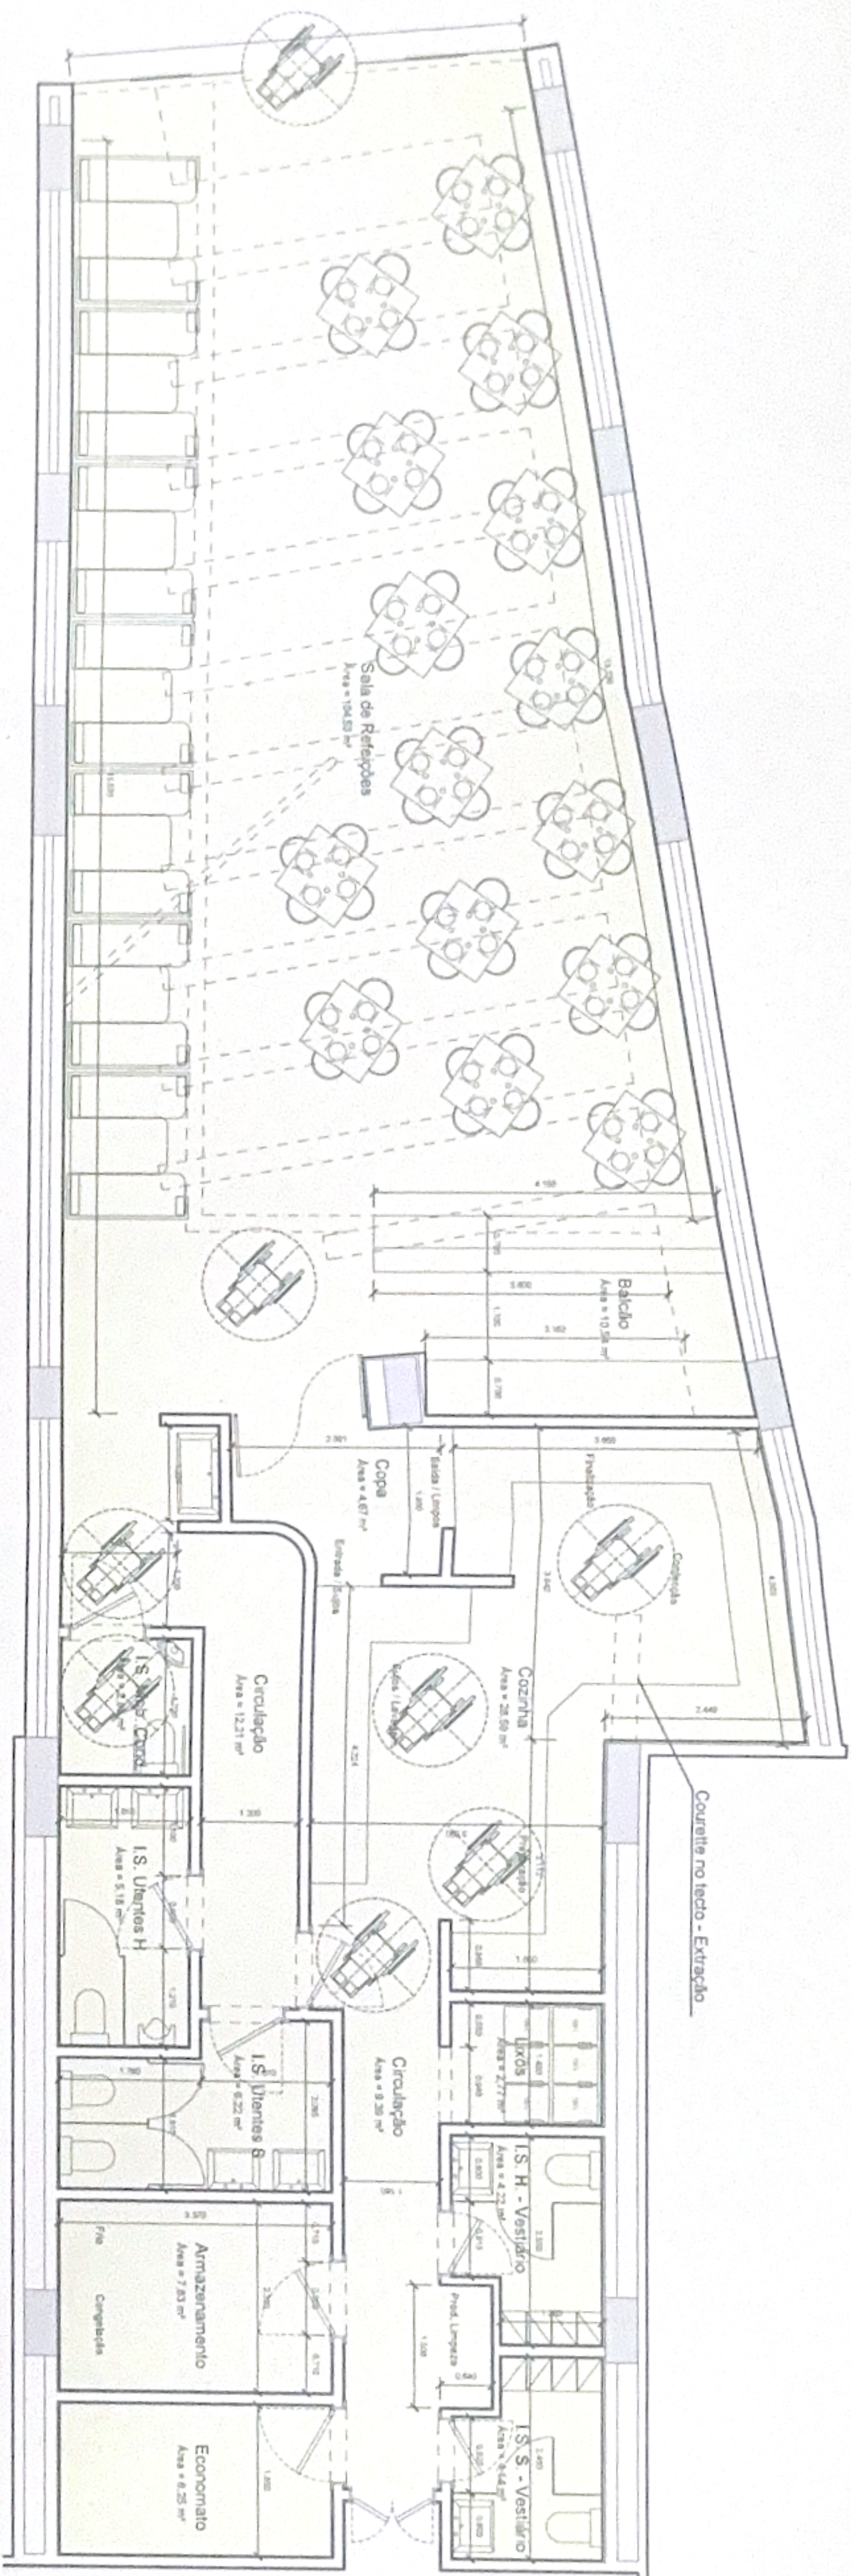

Planta Geral

QUADROS DE MAPAS

Portas interiores

	Folha	Vão	Vão livre
Largura	90 cm	92 cm	88 cm
Altura	200 cm	205 cm	205 cm

Portas Exteriores

Vão envidraçados existente com dois painos fixos e duas folhas de correr. Propõe-se automatizar a abertura e fecho.

Acessibilidade em Compartimentos

<u>Exterior e Fachada</u>	Não intervençionado. Acessibilidade mantida
<u>Instalação Sanitária Partilhada</u>	Inscrita zona de manobra para rotação de 360° Porta de batente de abertura para fora
<u>Cozinha</u>	Inscrita zona de manobra para rotação de 360°
<u>Sala de Refeições</u>	Palinéis de gesso cartonado e pintado e reboco
<u>Circulações</u>	Inscrita zona de manobra para rotação de 360° junto acesso à casa de banho para utentes de mobilidade reduzida
<u>Pavimentos</u>	Mosaico cerâmico antiderrapante

 Circunferência de manobra de cadeira de rodas

 Revestimentos cerâmicos

Área não intervençionada

Alteração:	Data:	-	-	-	-
Alteração:	Data:	-	-	-	-
Alteração:	Data:	-	-	-	-
Cliente: TOSTAALMETRO - ALIMENTAÇÃO, LDA					
NIF: 510923453 Avenida 25 de Abril, Edifício Turim, Loja 6 C					
Obra: Projecto Alteração de Estabelecimento de Restauração					
Fase: Pedido de Informação Prévia					
Especialidade: Acessibilidades					
Desenhos: PROPOSTA					
Planta Geral, Cortes AA', BB', CC', DD'					
Desenho nº: 200059_A11-10-002-A					
Data: 17-02-2022					
Escala: 1:100					
Projecto Geral: antónio júdice costa			Verificou (pré-edição): OA - LVT nº 2740		
Verificou (pré-edição):			Aprovou: a j c		
Colaboração:			ARQUITECTOS		
Coordenou: Célia Caiado			Desenhou: Célia Caiado		
Verificou (pré-edição):			Aprovou: Célia Caiado		
Substitui:			Data: -		