
TA DA ENCOSTA DO MOINHO - QUELUZ -

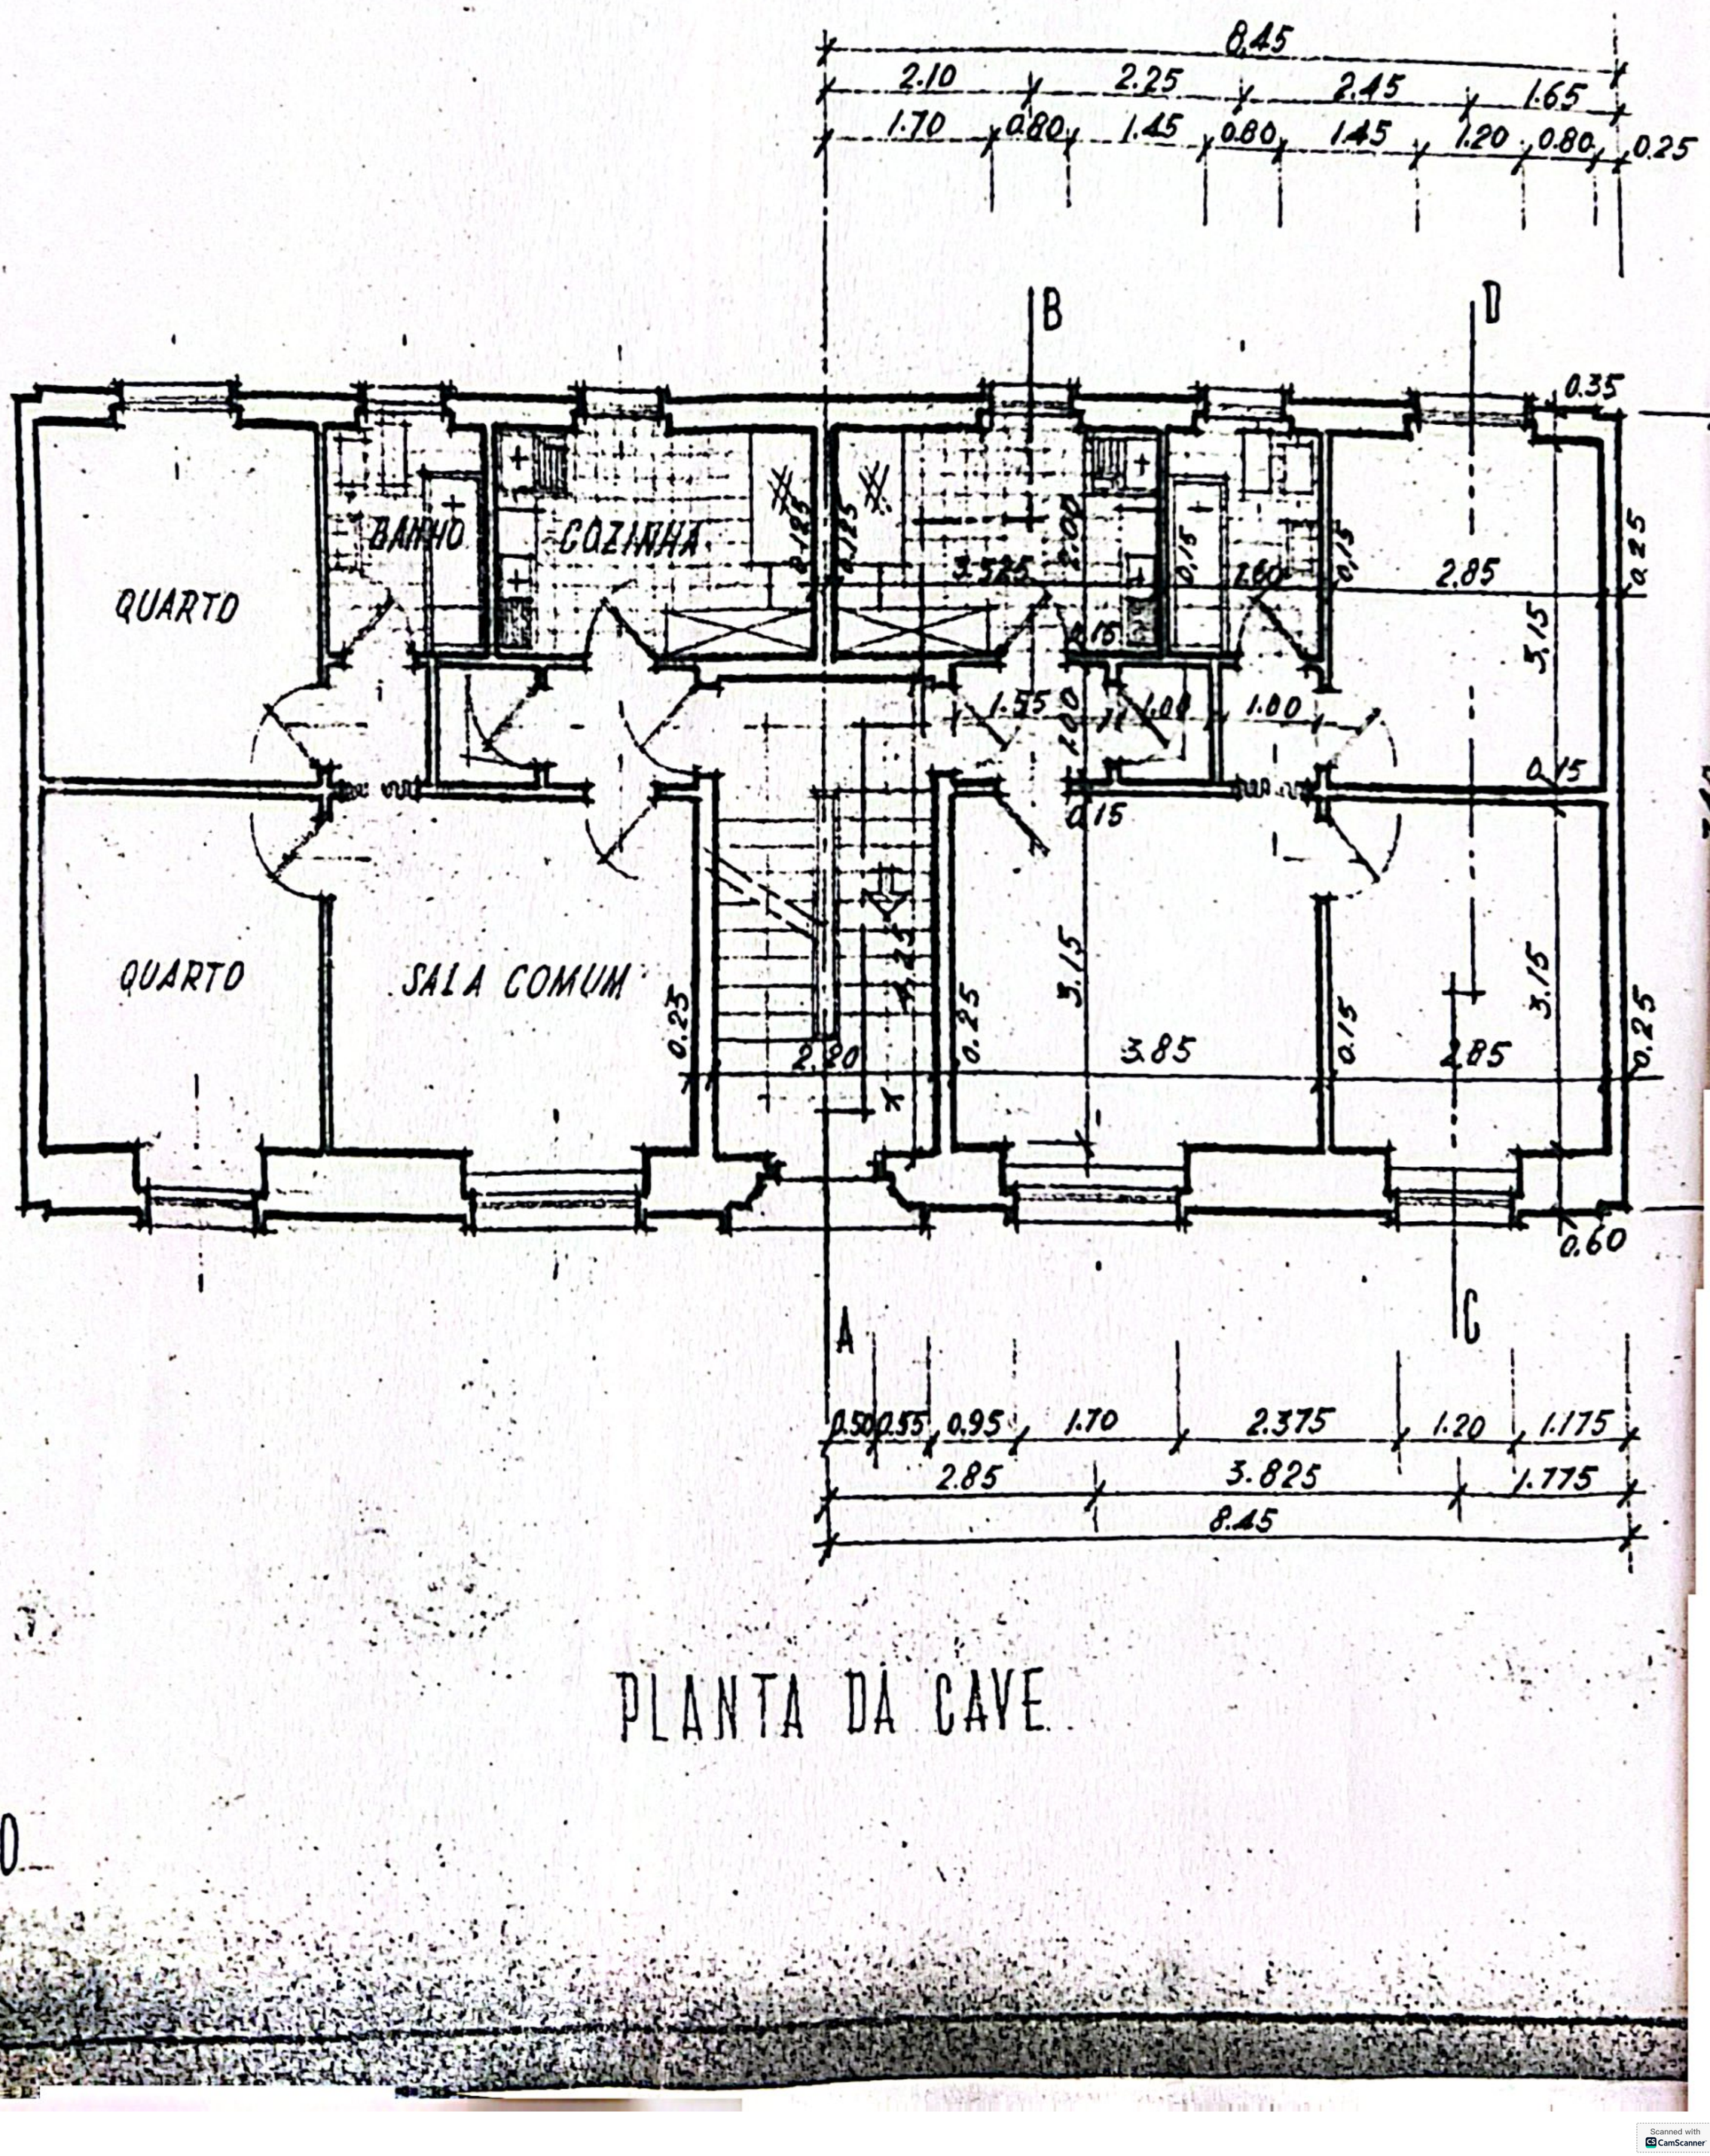

PLANTA DA CAVE

LA 1:100