



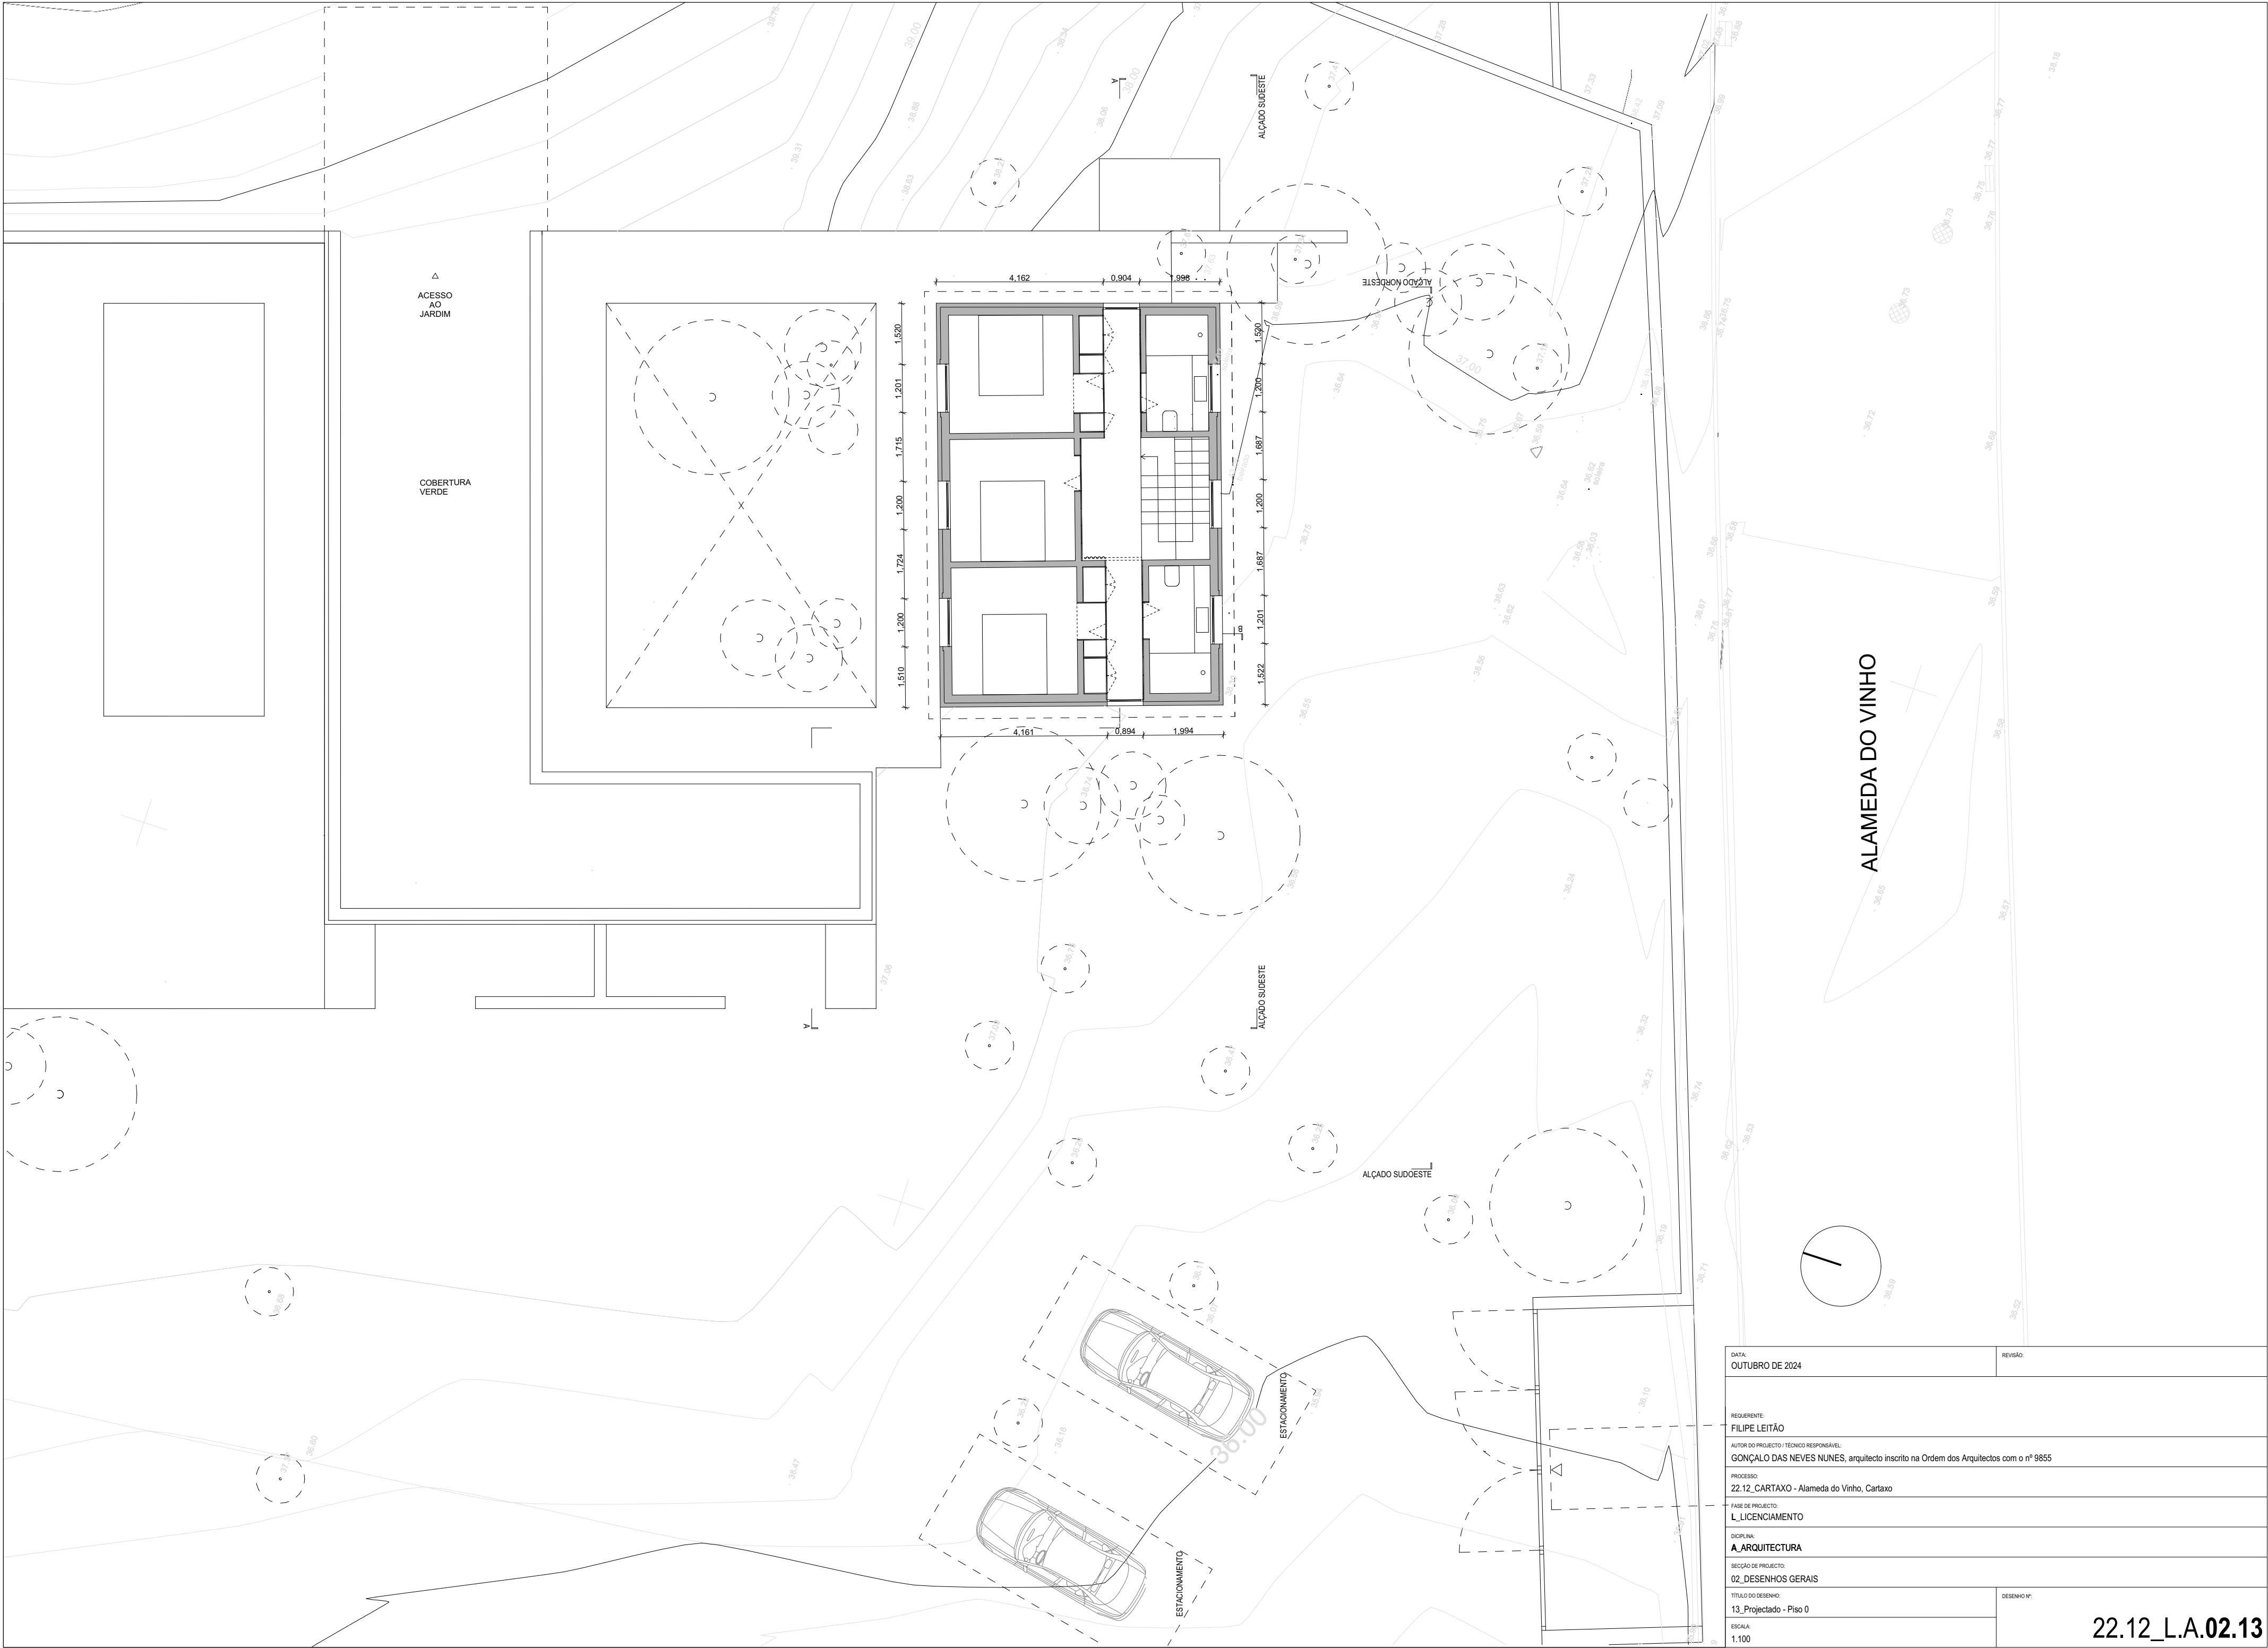

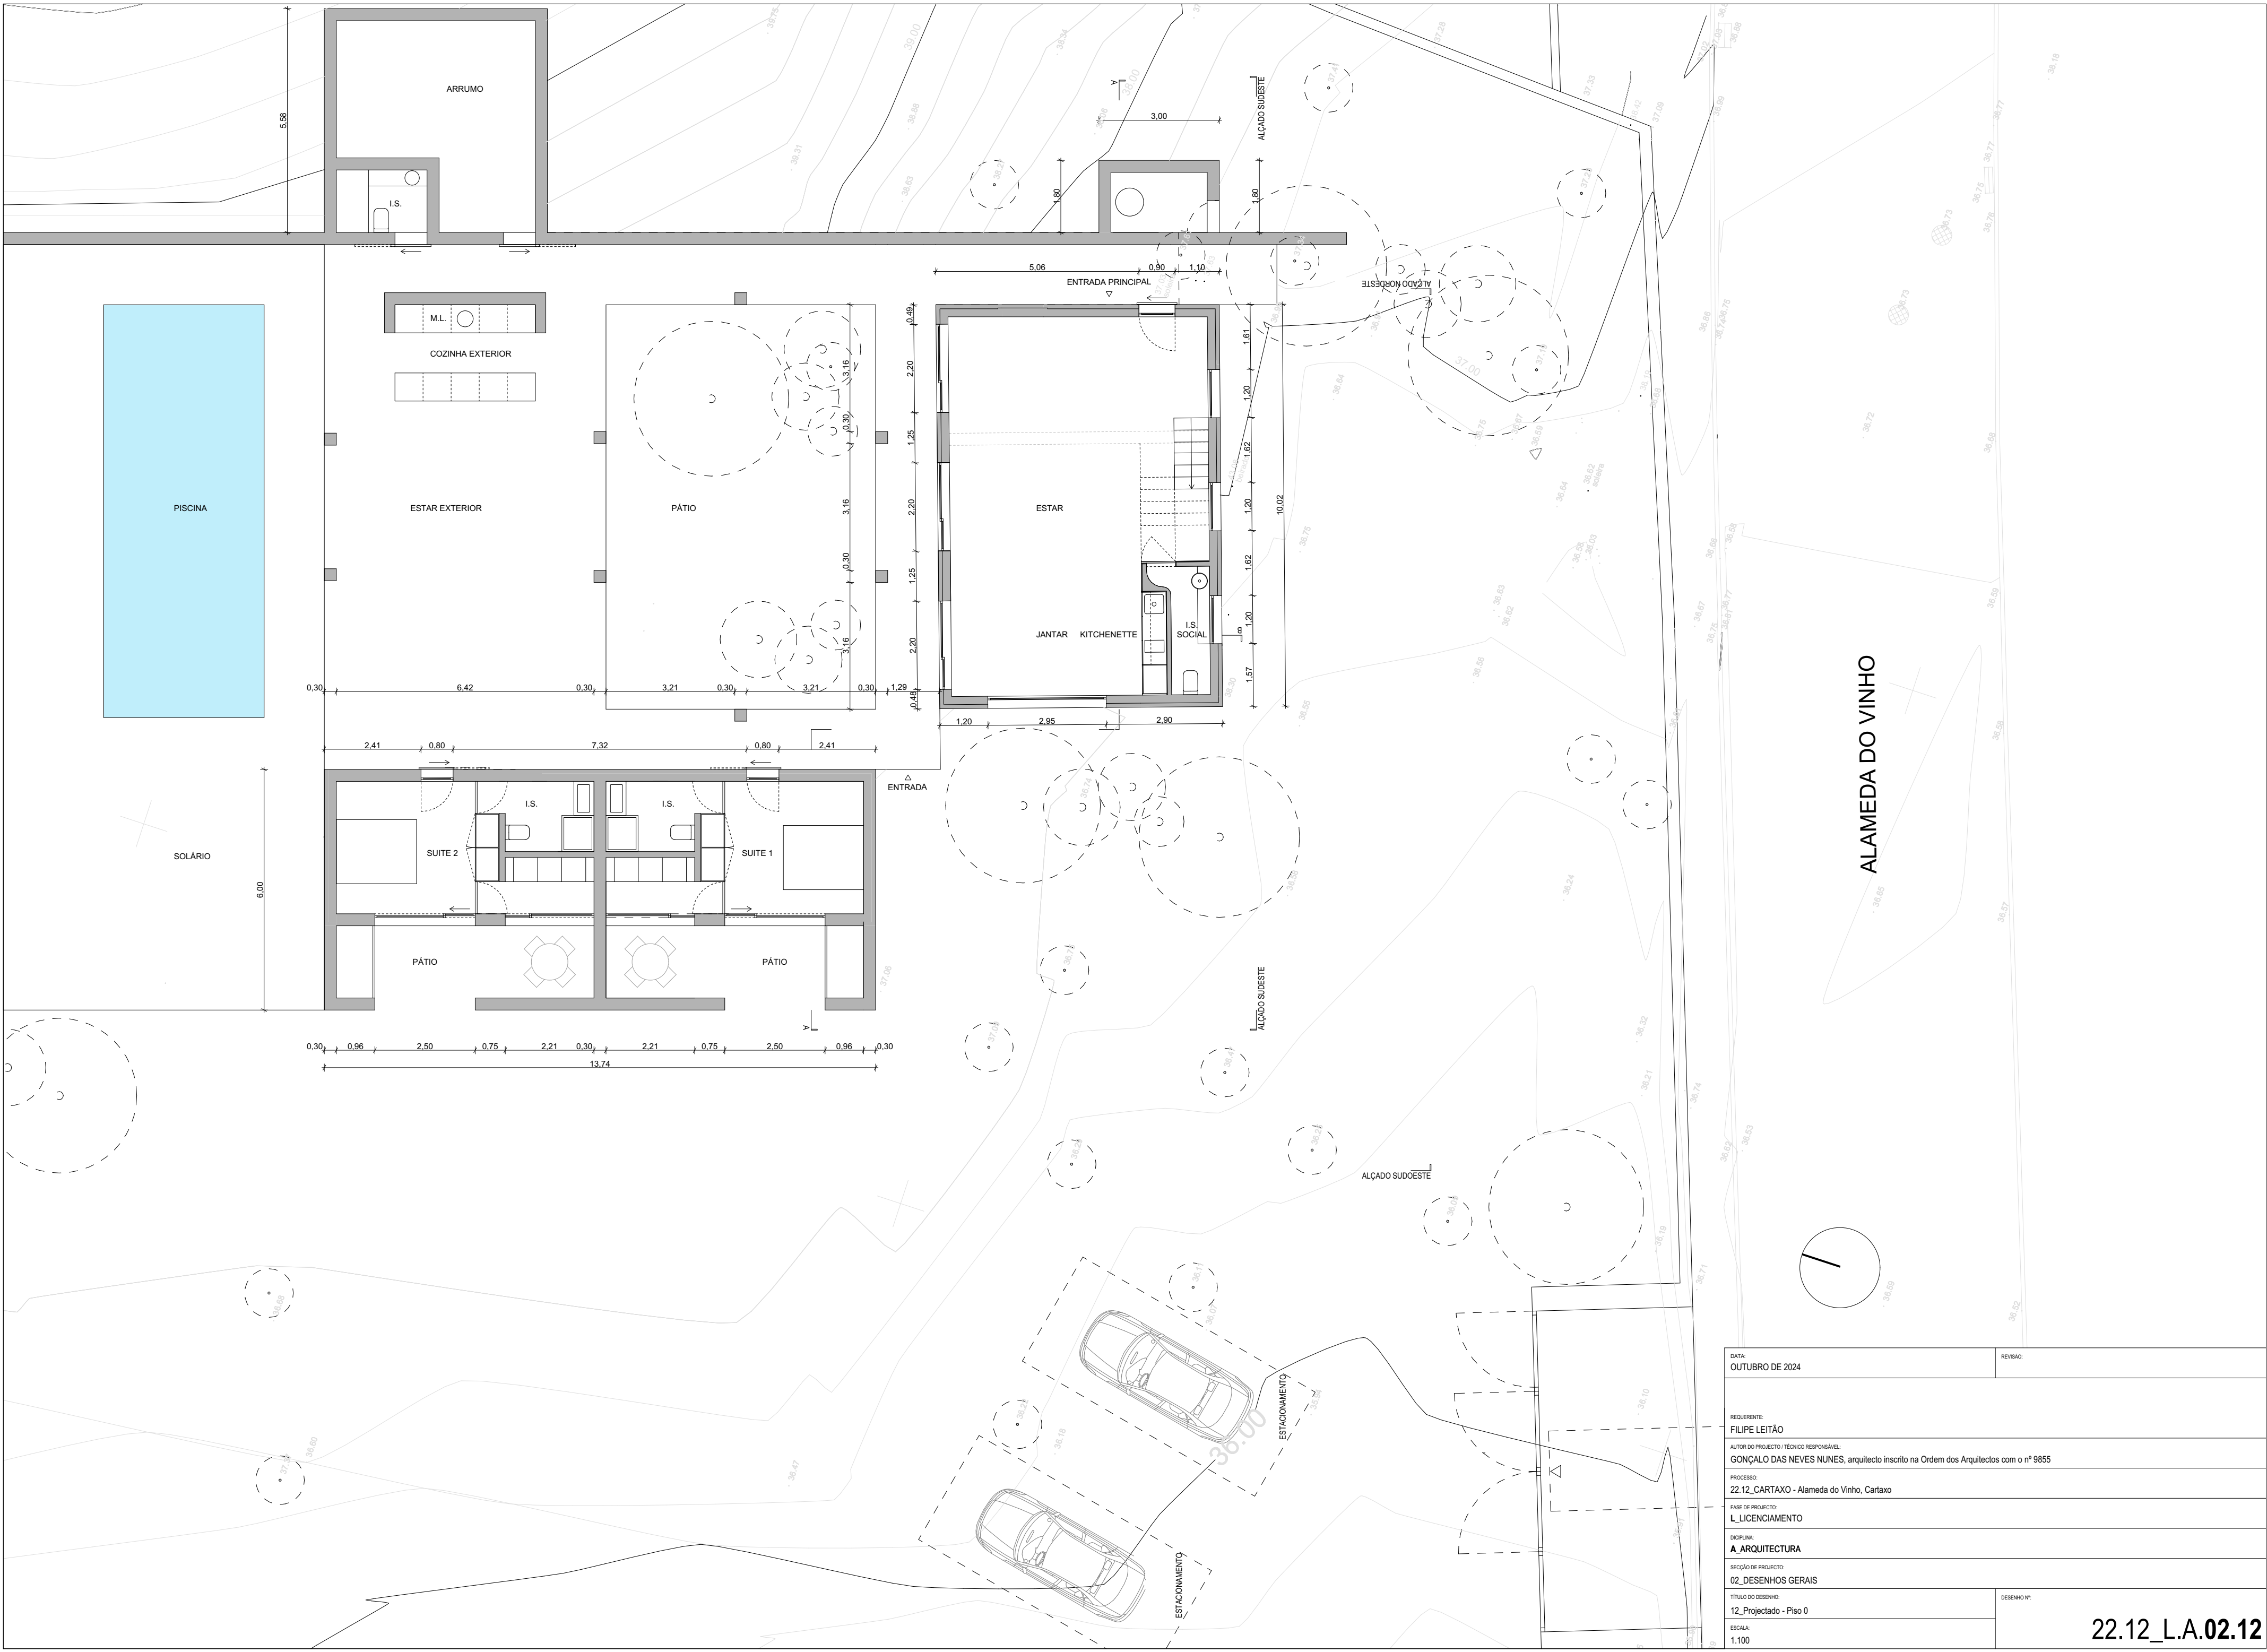

DATA: OUTUBRO DE 2024	REVISÃO:
REQUERENTE: FILIPE LEITÃO	
AUTOR DO PROJECTO / TÉCNICO RESPONSÁVEL: GONÇALO DAS NEVES NUNES, arquitecto inscrito na Ordem dos Arquitectos com o nº 9855	
PROCESSO: 22.12_CARTAXO - Alameda do Vinho, Cartaxo	
FASE DE PROJECTO: L_LICENCIAMENTO	
DISCIPLINA: A_ARQUITECTURA	
SECÇÃO DE PROJECTO: 02_DESENHOS GERAIS	
TÍTULO DO DESENHO: 12_Projectado - Piso 0	DESENHO Nº:
ESCALA: 1:100	22.12_L.A.02.12