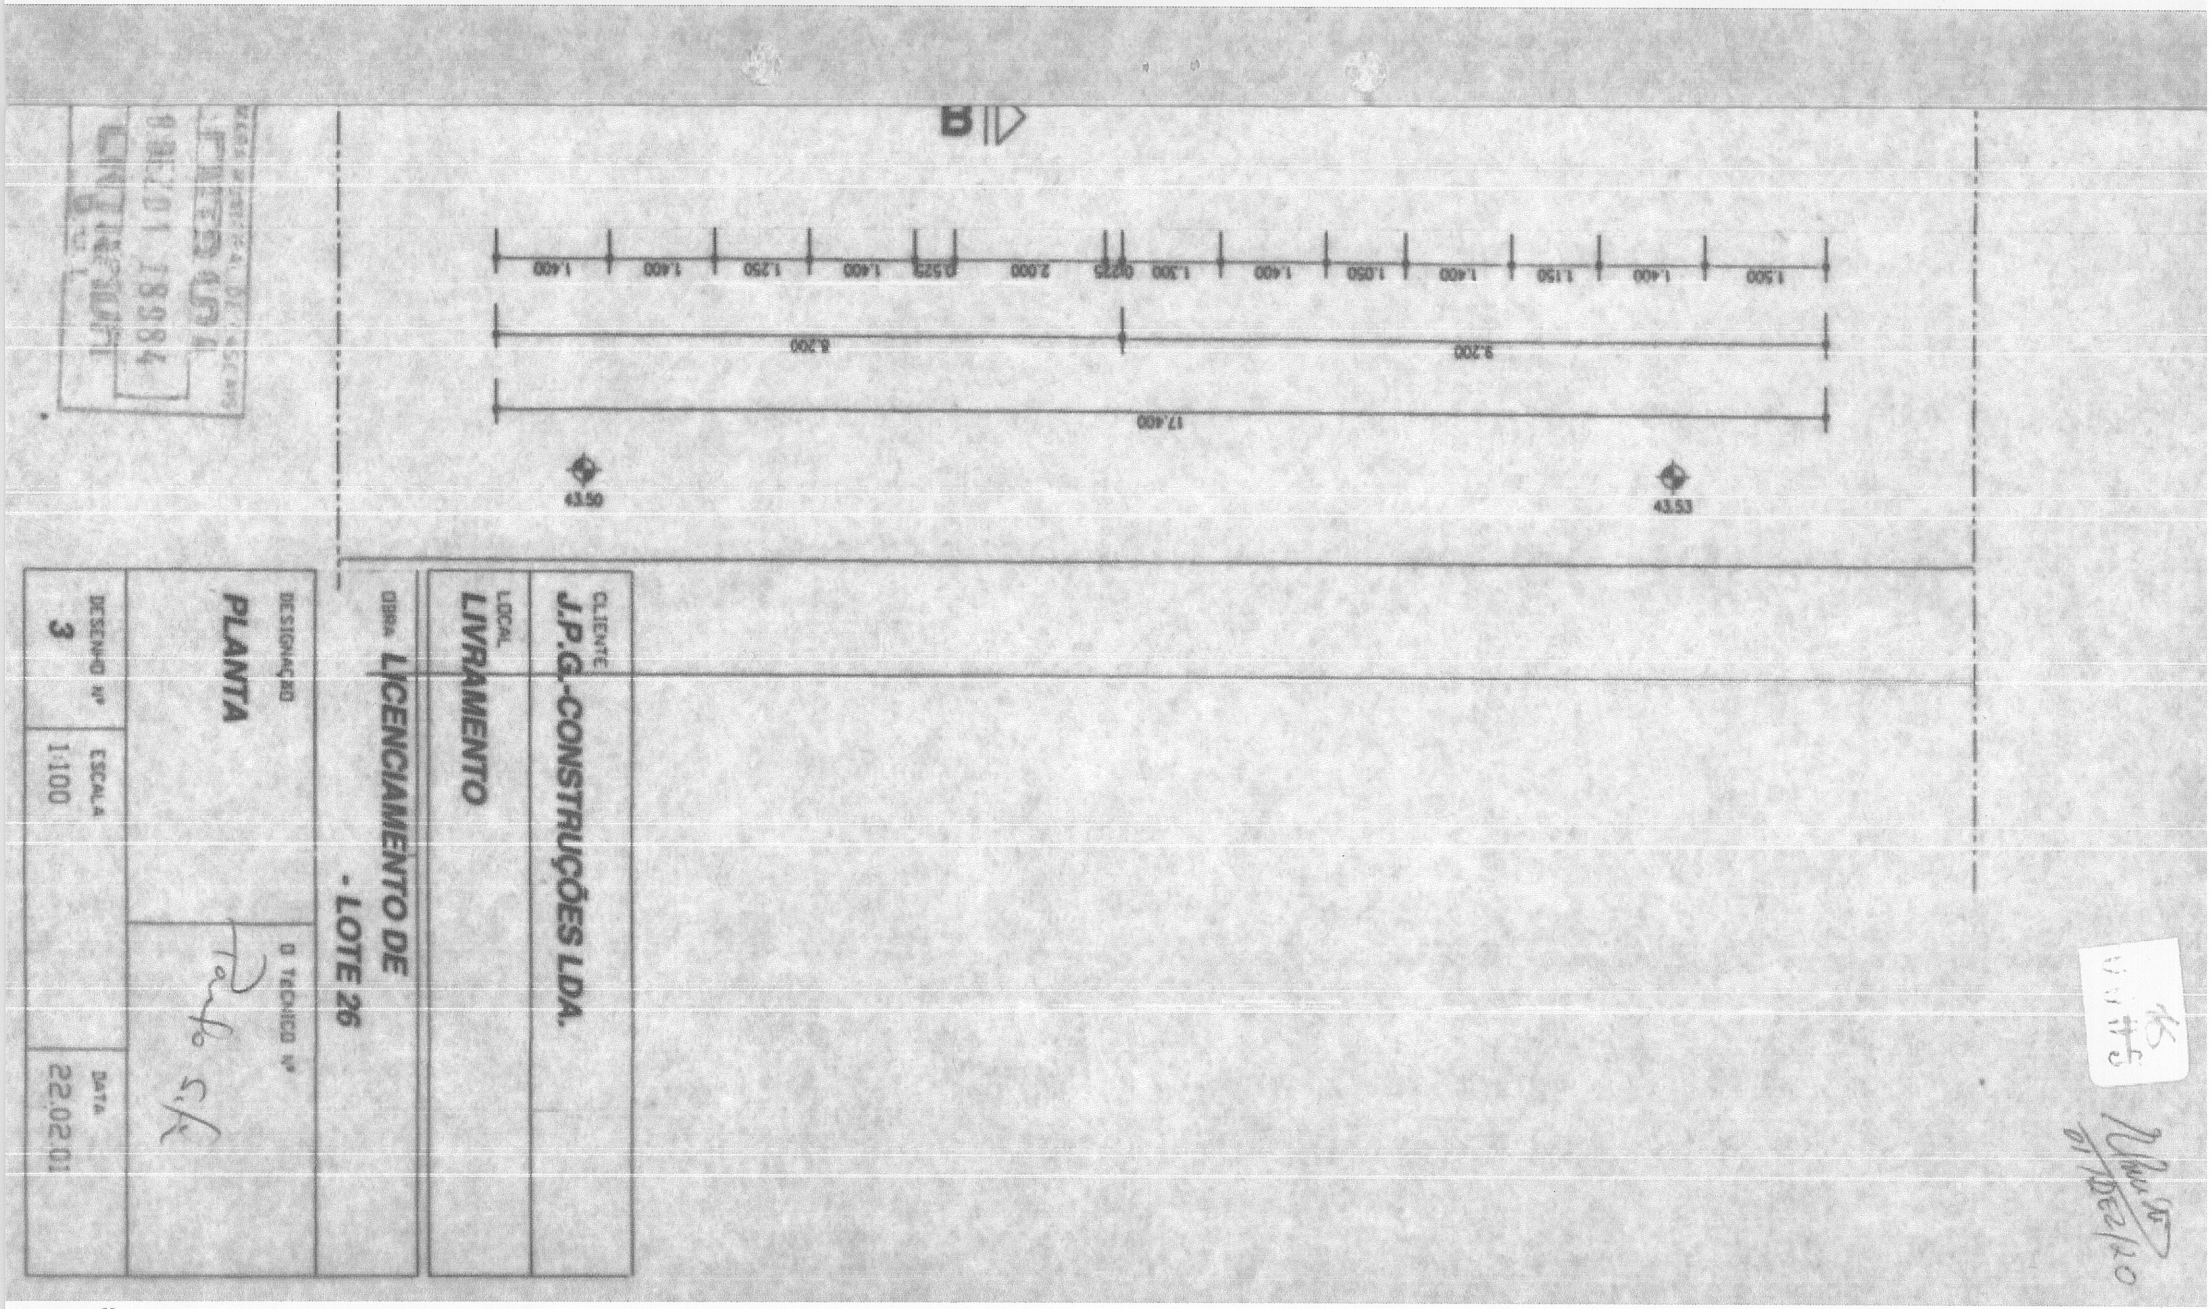


©2024 Câmara Municipal de Cascais - Departamento de Urbanismo - Powered by mind xarq
Este exemplar é cópia fiel do documento constante a folha 16 do Req/Reg nº 18984:2001, da Caixa nº 29419, sito em:
Rua Baixa dos Gaios, 55A e Rua Baixa dos Gaios, Lote 26, localidade de São João do Estoril, freguesia de Estoril

Funcionário: 1080 Pedido: E-Dcid2024/2596ais, 07 de fevereiro de 2024 O responsável _____

PLANTA PISO 0

A

B

C

D

SALA
A=22.10m2

COZINHA
A=8.22m2

COZINHA
A=8.50m2

SALA
A=28.40m2

DESP.
A=0.93m2

DESP.
A=1.05m2

CIRC.
A=3.00m2

HALL
A=6.67m2

HALL
A=5.15m2

CIRC.
A=3.60m2

QUARTO
A=11.85m2

QUARTO
A=11.40m2

QUARTO
A=10.56m2

QUARTO
A=11.75m2

QUARTO
A=14.32m2

VARANDA
A=2.10m2

VARANDA
A=4.65m2

LOTE 26
AL=500.00m2

LOTE 27

LOTE 25