

SA/2236

PROJECTO DO PRÉDIO DE RENDIMENTO QUE O Ex.º Sr. EURICO DA COSTA ARA
PRETENDE CONSTRUIR NO SEU TERRENO SITO NA RUA ESCOLA PRIMARIA-BAR

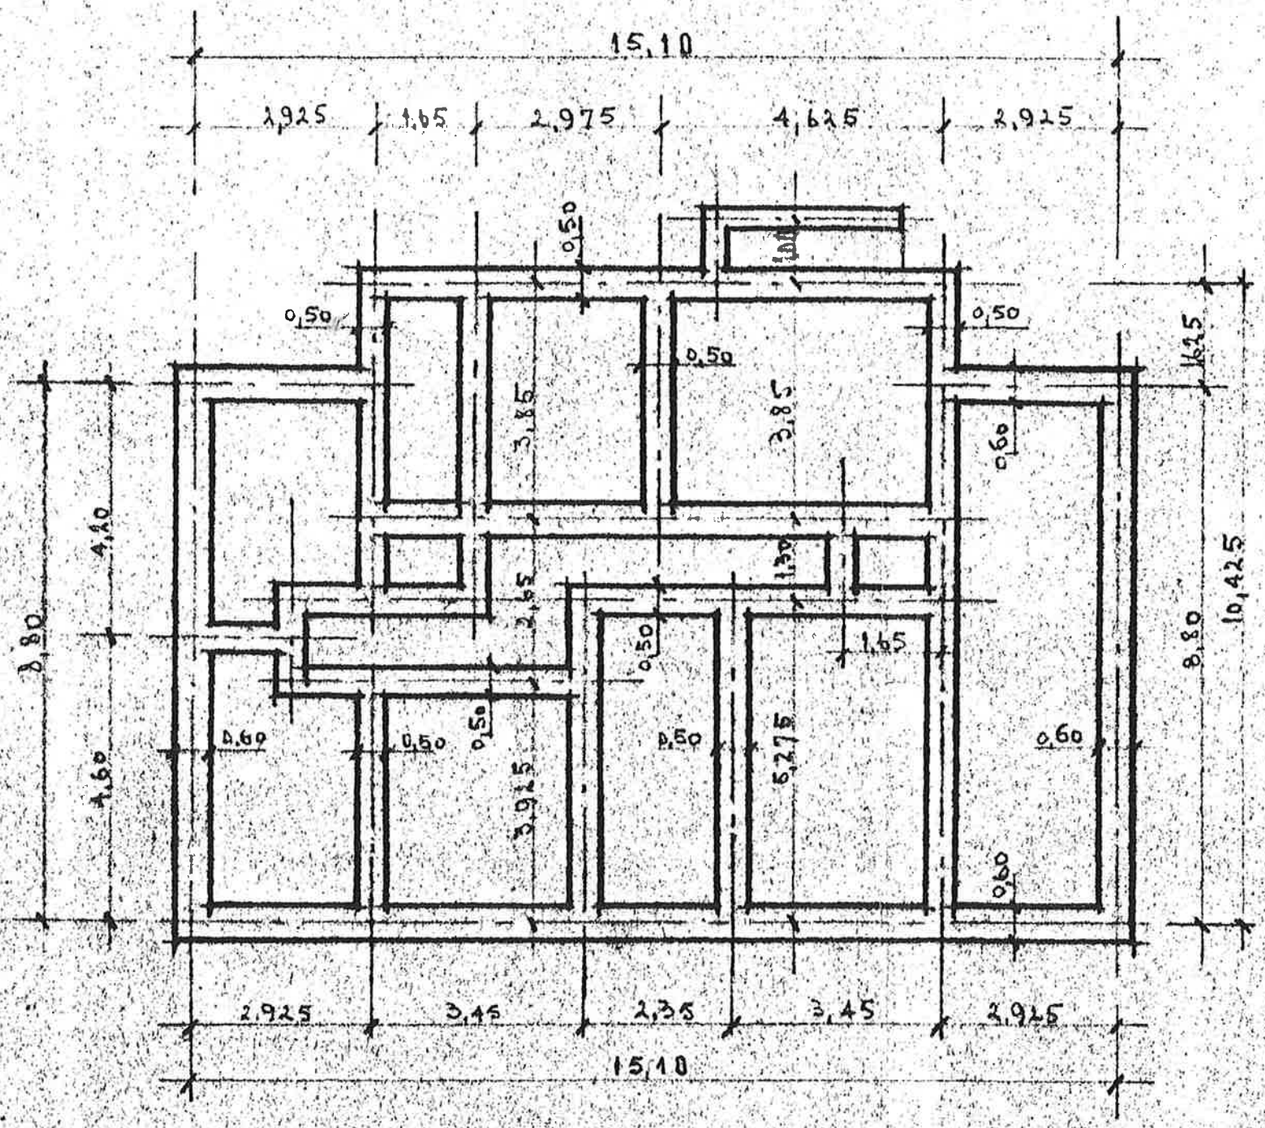


* FUNDAÇÕES *

ESCALA DE 0,01/M.

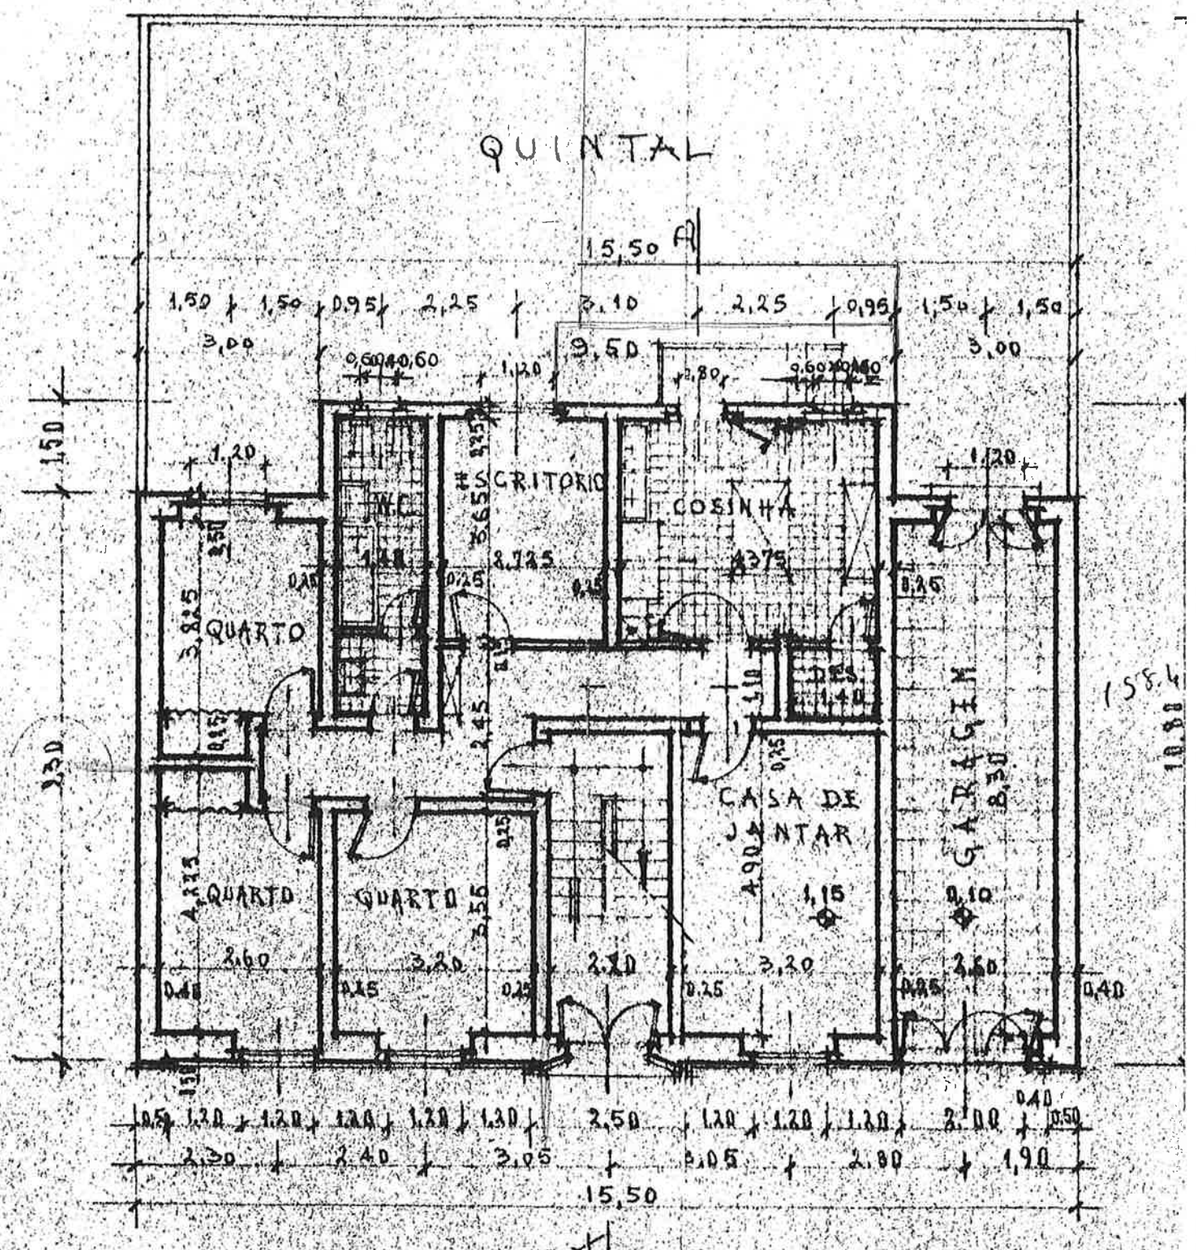

* PLANTA DO R./C. *

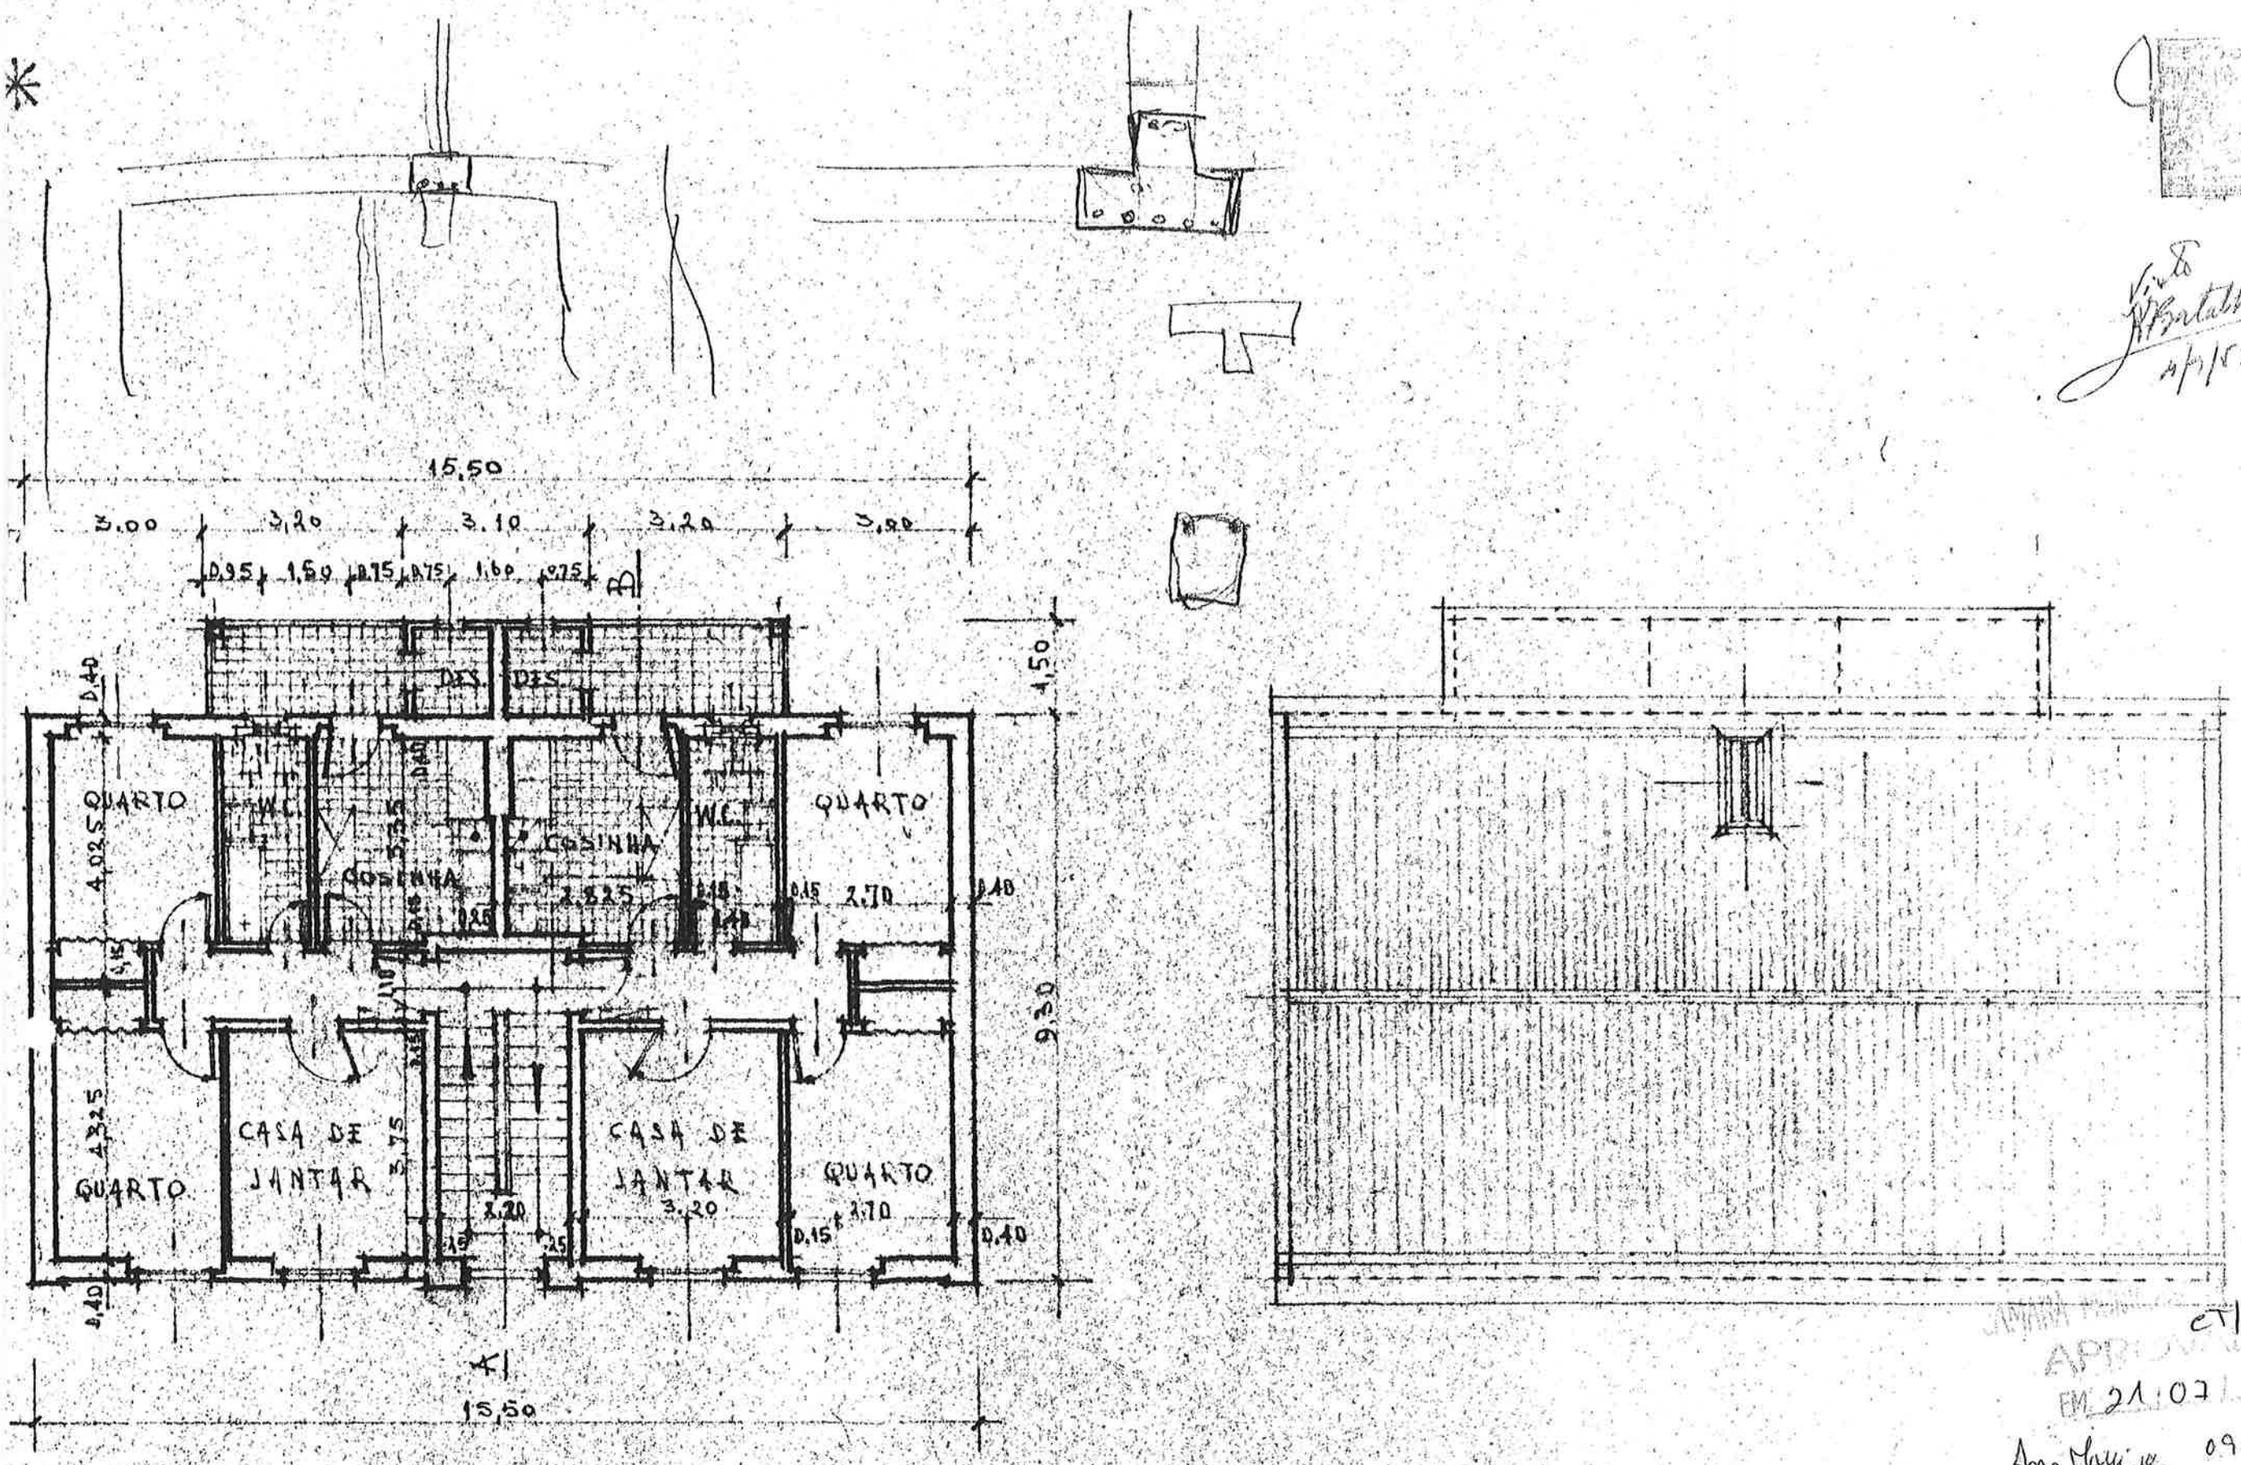

* PLANTA DO 1º e 2º ANDARES *

* COBERTURA *

Visto
J. Batalha
4/7/52

CT/2236/52
APROVADO
EM 21/07/1954
Ano Novo 09.02.20

José Martins Batalha
Engº Civil