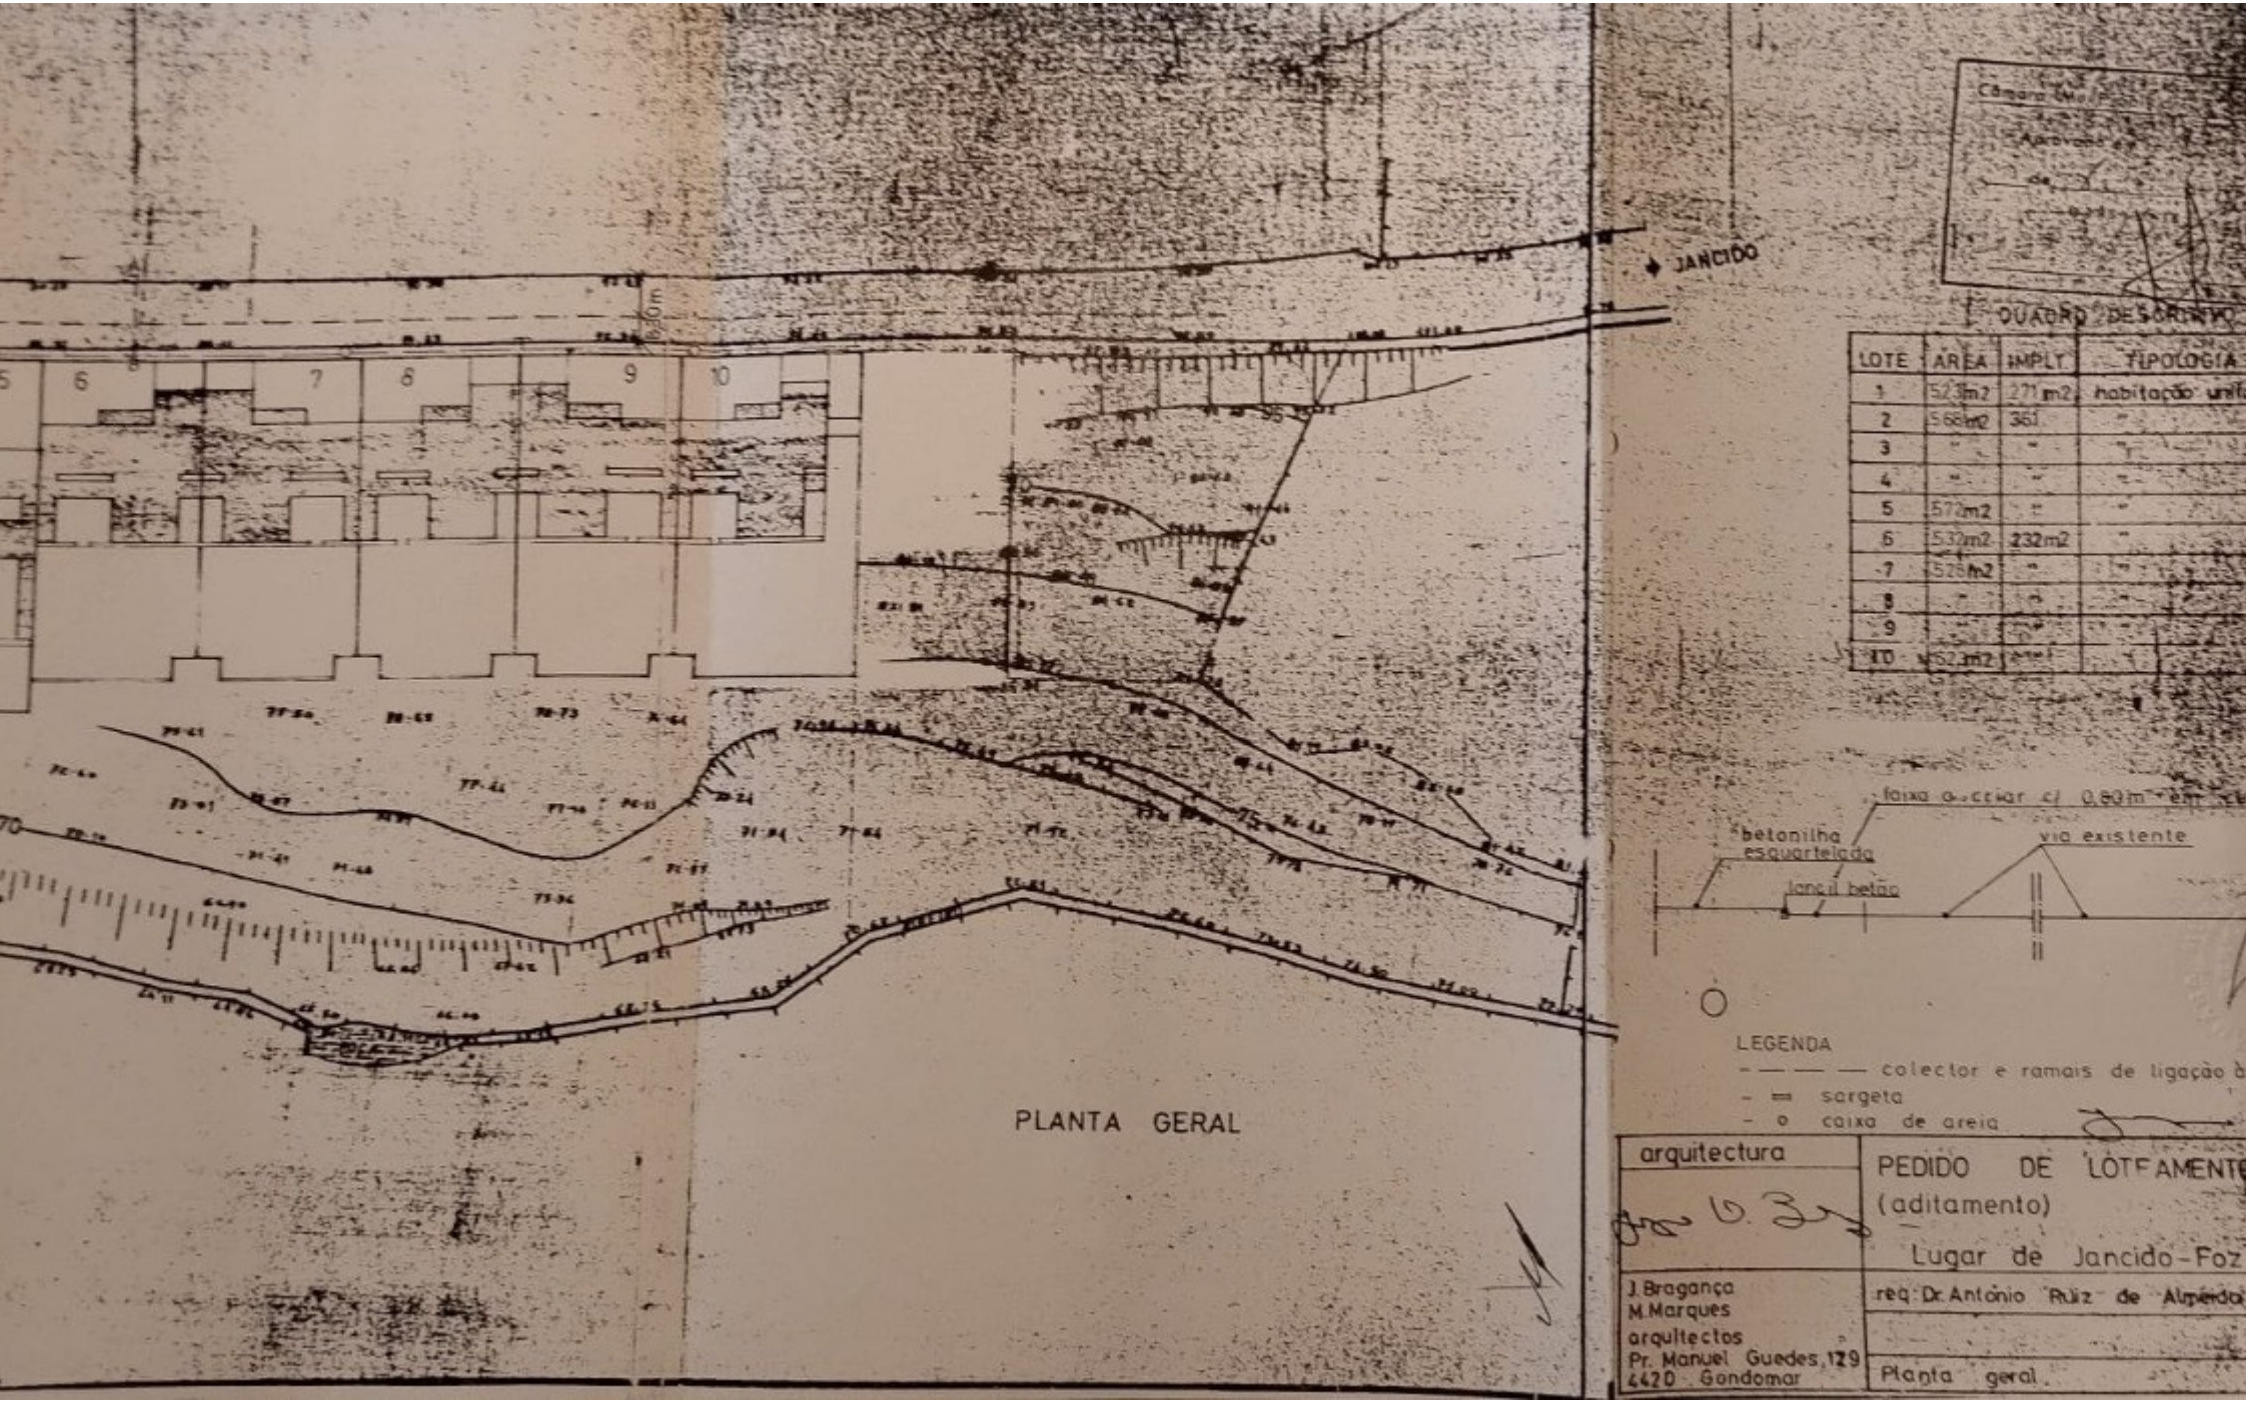


Câmara Mu...
Aprovado ...

QUADRO DE SOMATÓRIO

LOTE	ÁREA	IMPLT.	TIPOLOGIA
1	523m2	271 m2	habitação uni
2	568m2	361	"
3	"	"	"
4	"	"	"
5	572m2	"	"
6	532m2	232m2	"
7	526m2	"	"
8	"	"	"
9	"	"	"
10	562m2	"	"

LEGENDA

- colector e ramais de ligação à
- sargeta
- caixa de areia

arquitectura	PEDIDO DE LOTEAMENTO (aditamento)
	Lugar de Jancido - Foz
J. Bragança M. Marques arquitectos Pr. Manuel Guedes, 129 4420 Gondomar	req: Dr. António Ruiz de Almeida
	Planta geral