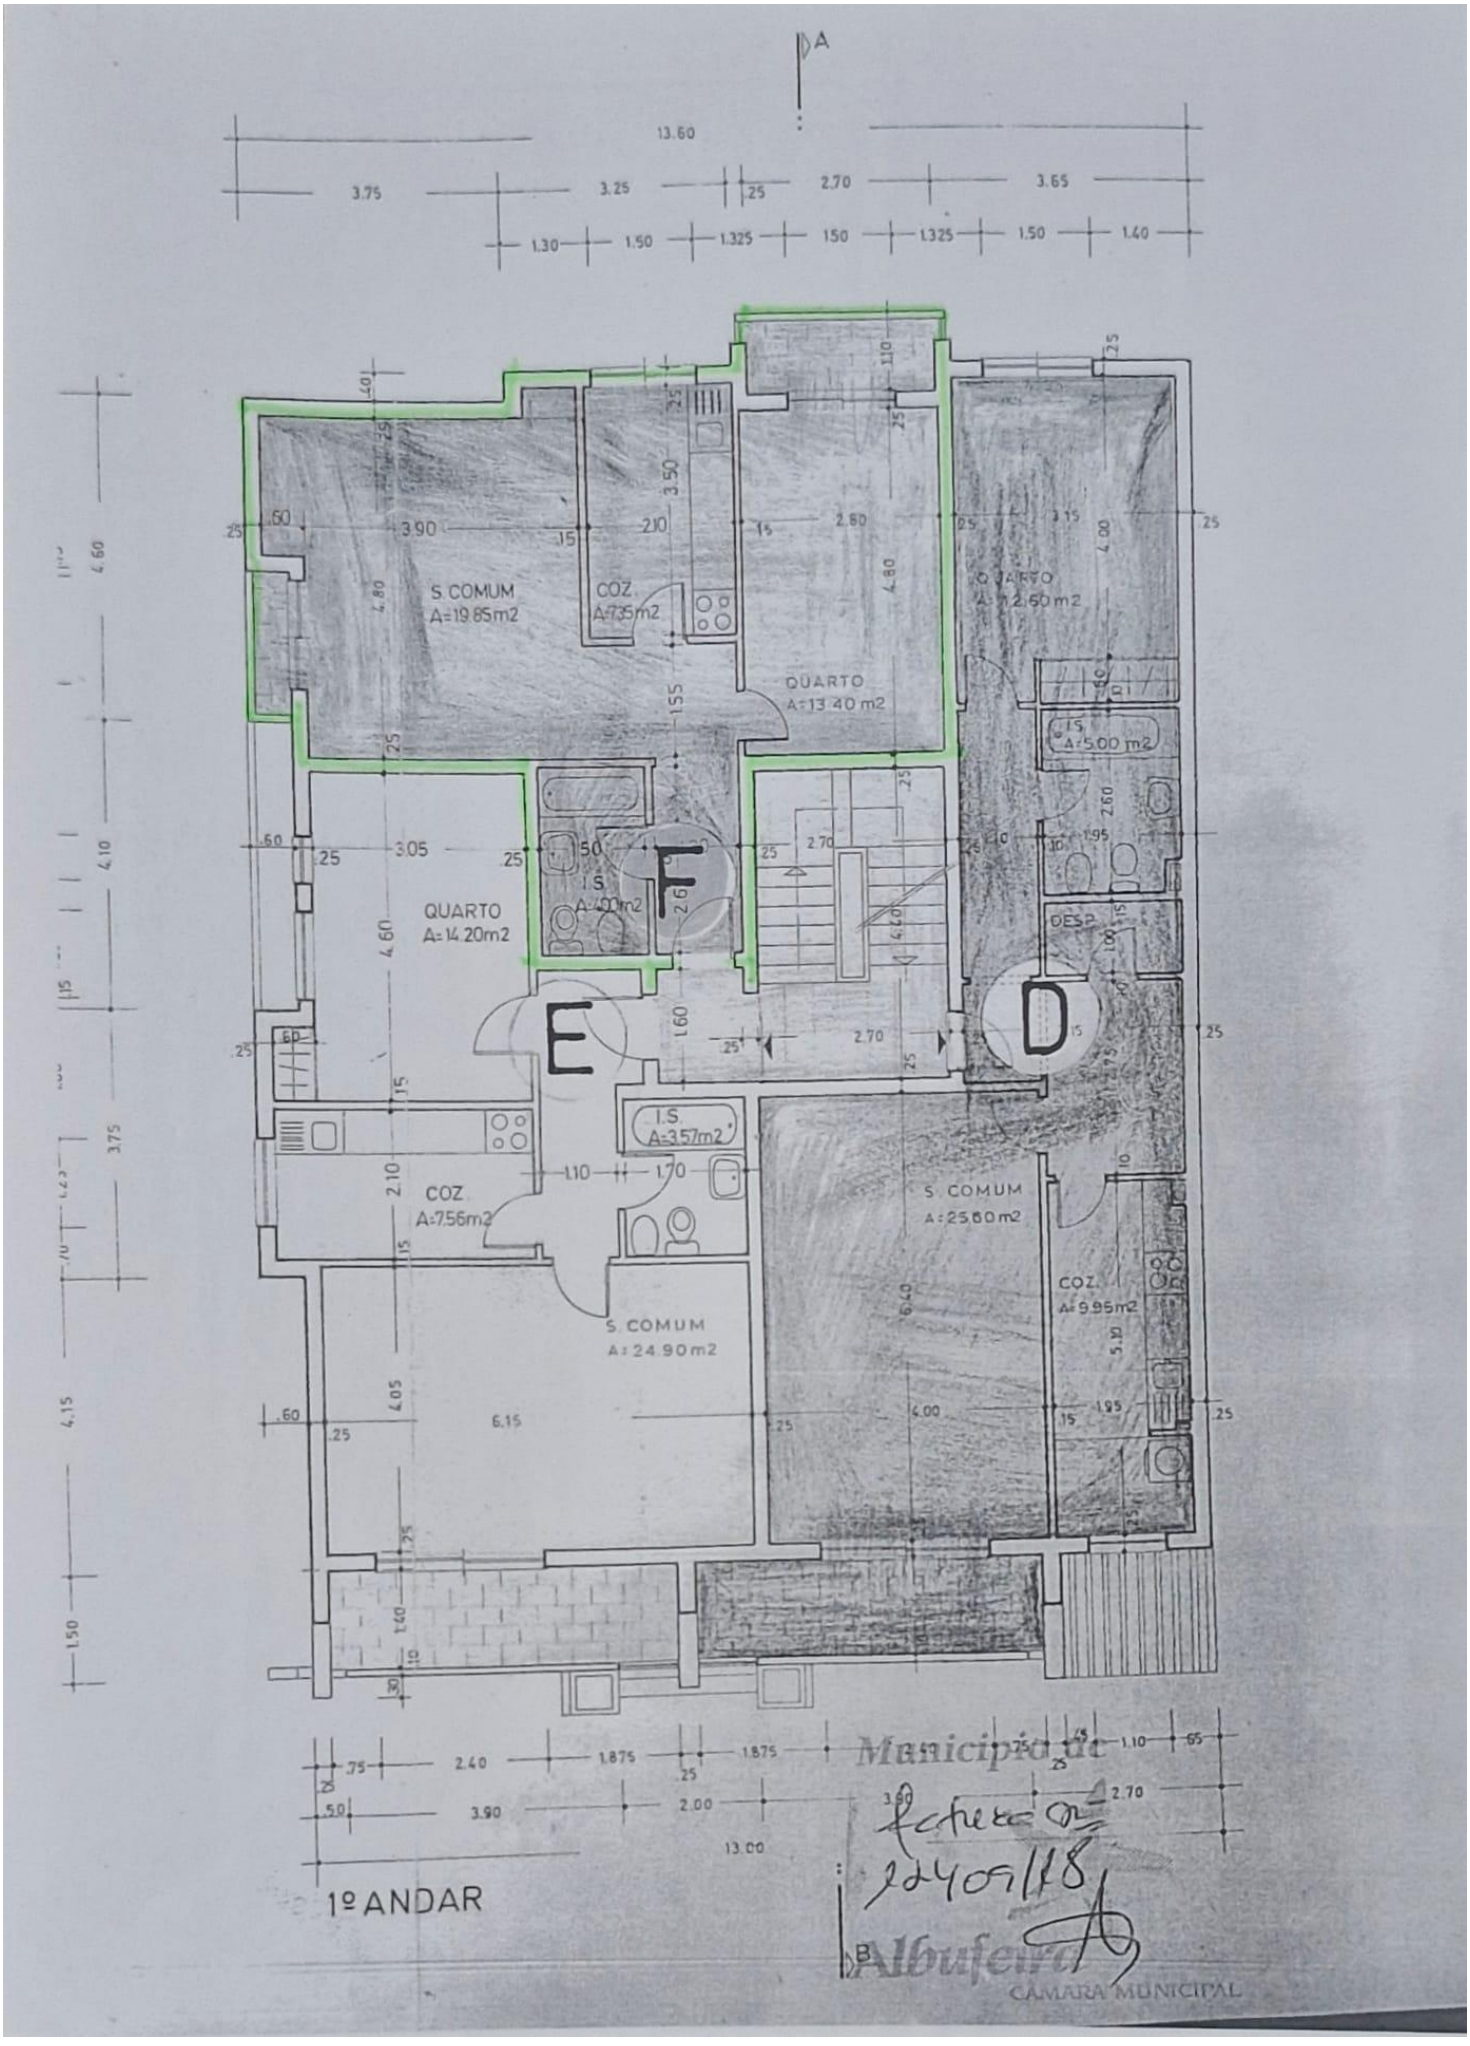

A
B
13.60
3.75
3.25
.25
2.70
3.65
1.30
1.50
1.325
1.50
1.325
1.50
1.40
S. COMUM
A=19.85m2
COZ.
A=7.35m2
QUARTO
A=13.40 m2
QUARTO
A=12.60m2
I.S.
A=5.00 m2
QUARTO
A=14.20m2
I.S.
A=3.57m2
COZ
A=7.56m2
S. COMUM
A=24.90m2
S. COMUM
A=25.60m2
COZ.
A=9.95m2
DESP.
E
D
1º ANDAR
Município de
Albufeira
CÂMARA MUNICIPAL
Entrada nº
22/09/18